


esc. 1:100

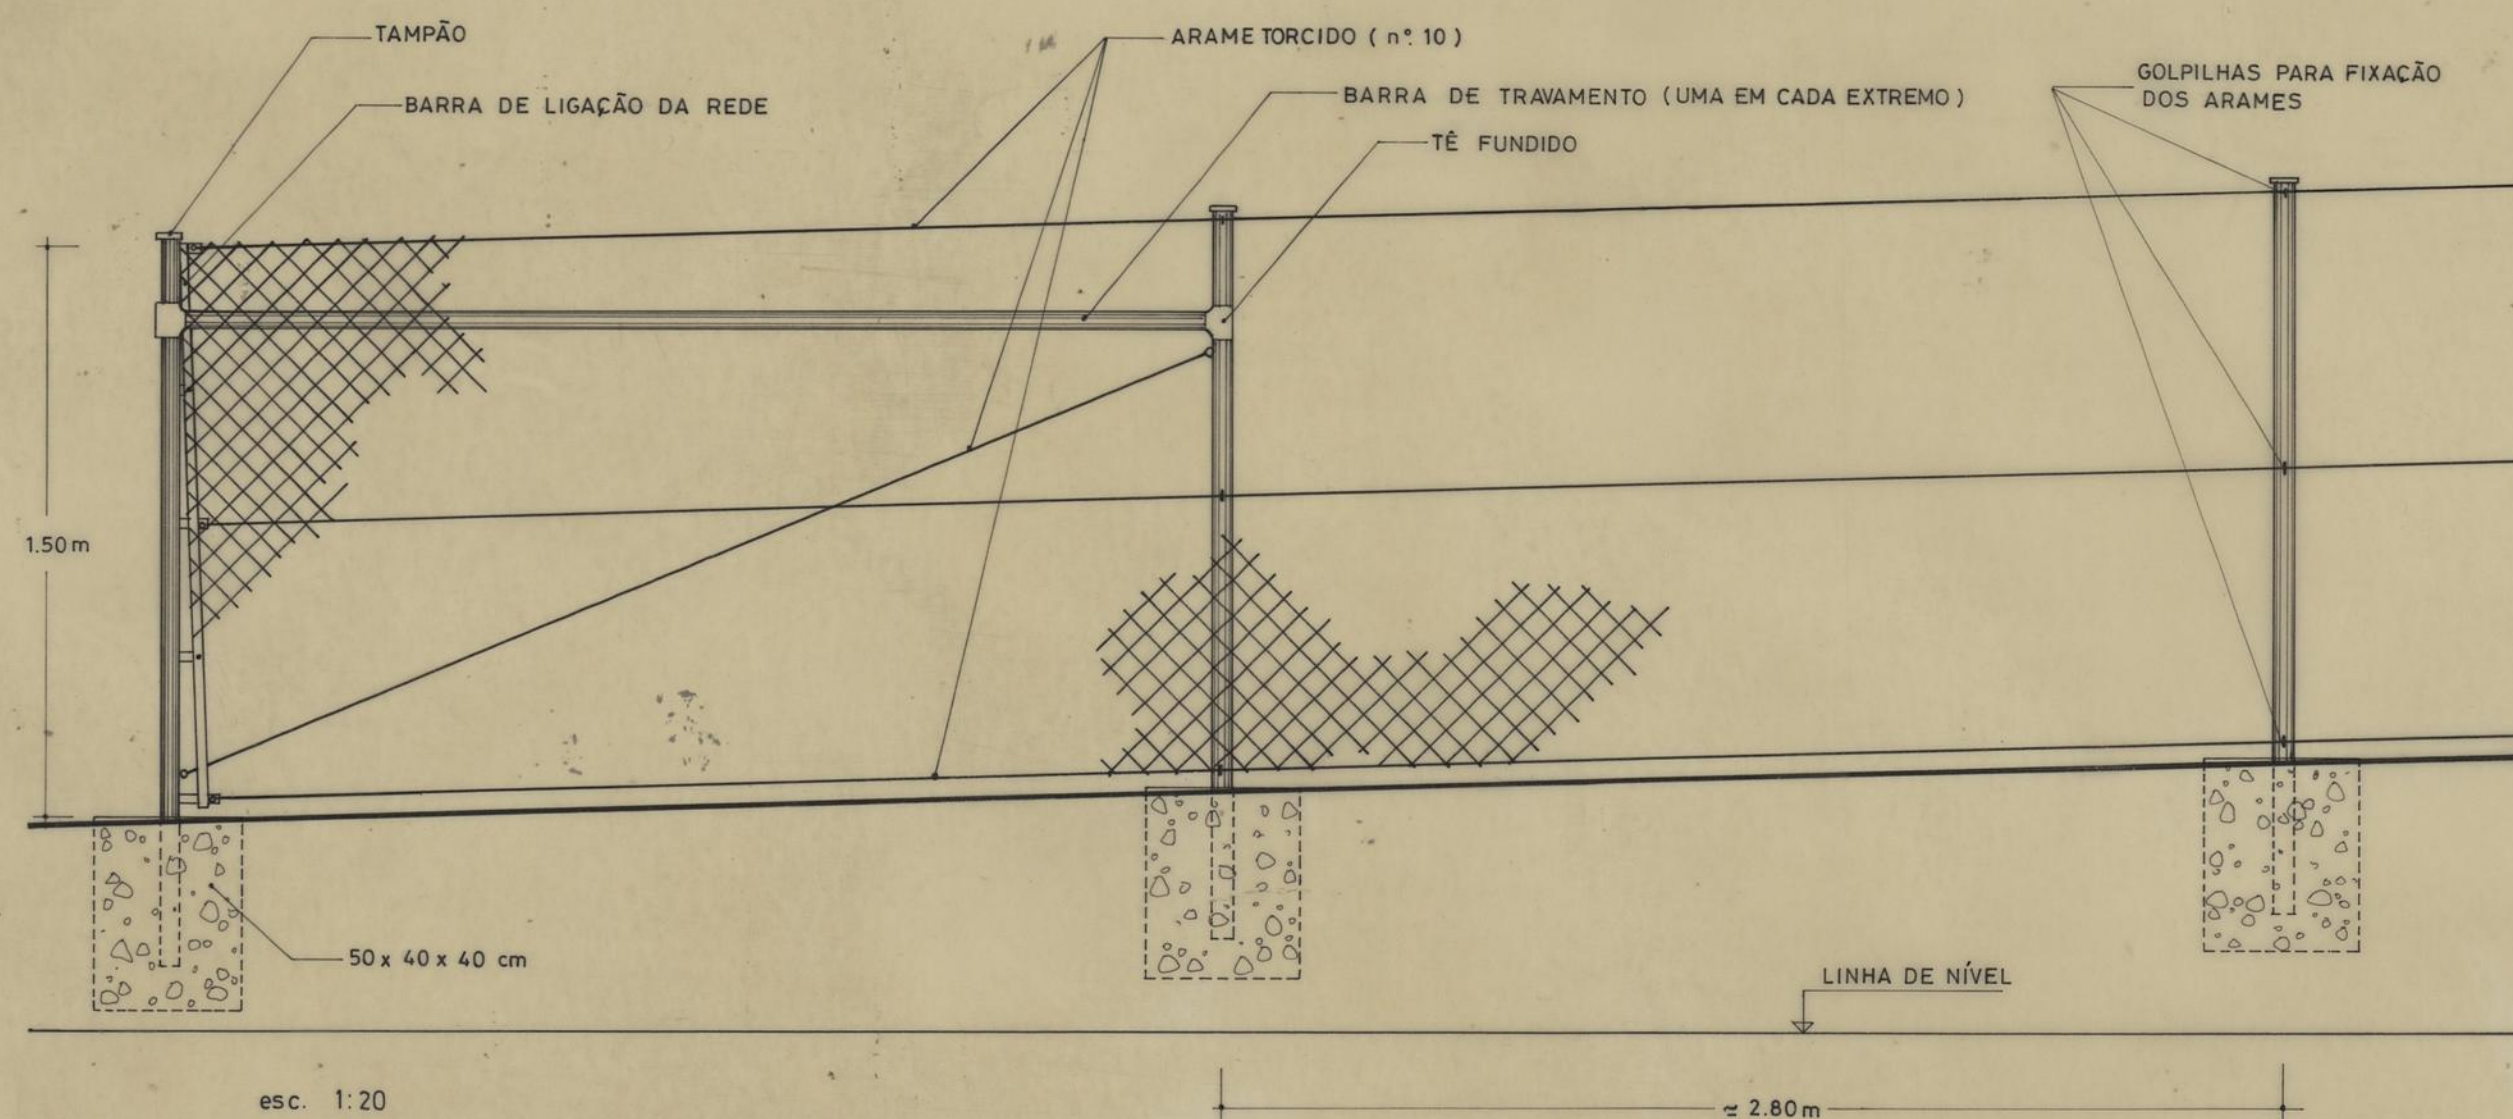

CENTRO SOCIAL DA RAINHA D. LEONOR		CAMARA MUNICIPAL DO PORTO	
		DIRECÇÃO DOS SERVIÇOS DE OBRAS D. C. C.	
REDE DE VEDAÇÃO		DESENHO N.º	
		ESCALAS	
		1:100 , 1:20	
O CHEFE,	DESENHOU,	ANULADO	
<i>Z. Nunes</i>	<i>Luís de Almeida</i>	SUBSTITUÍDO	
	PROJECTOU,	DATA	
	<i>F. Gomes</i>	MARÇO 1990	

Rede de Vedação