
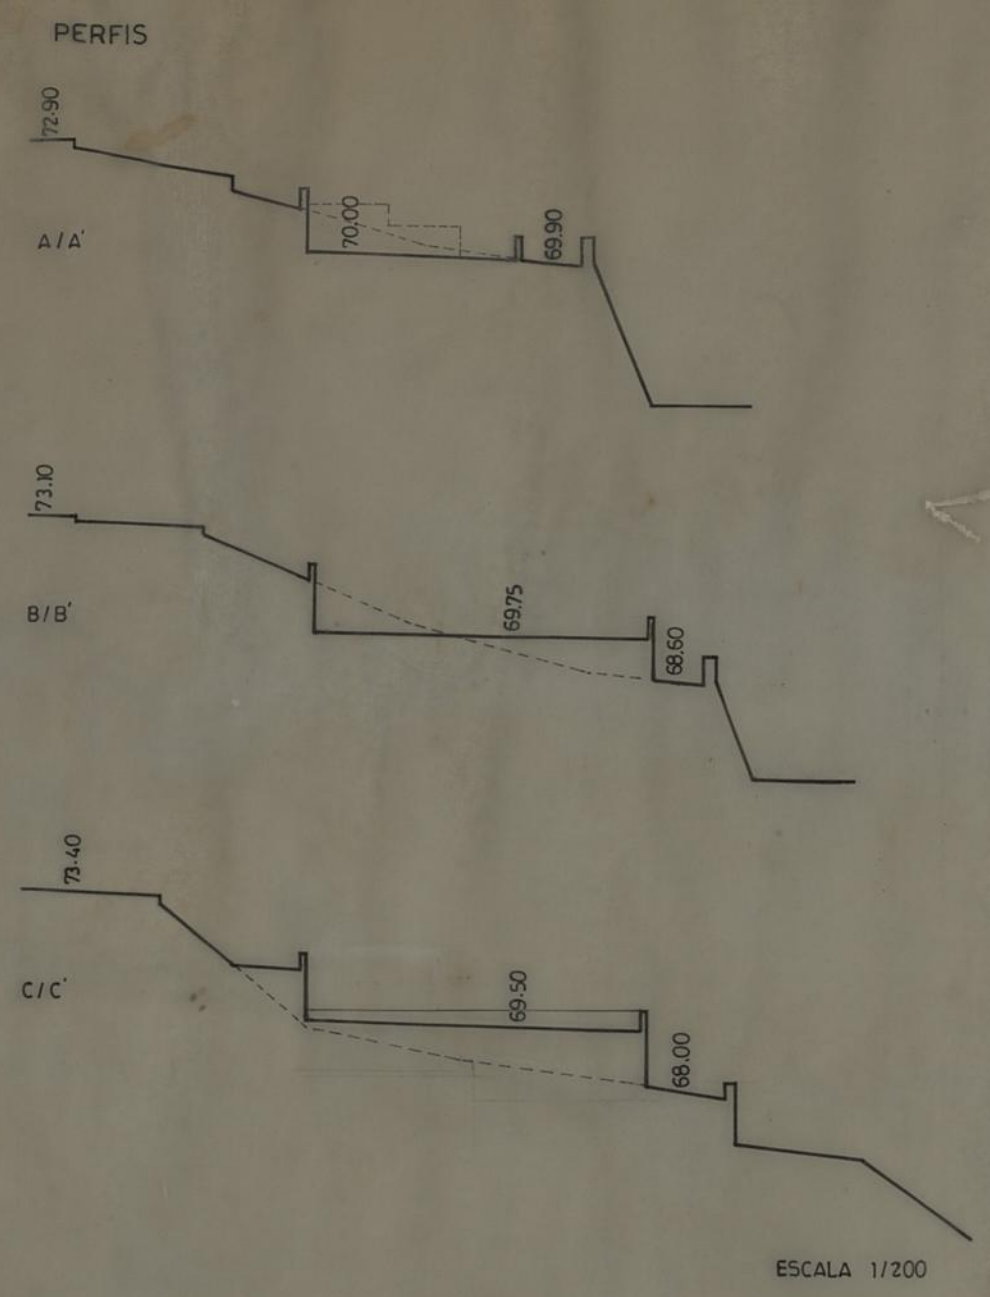


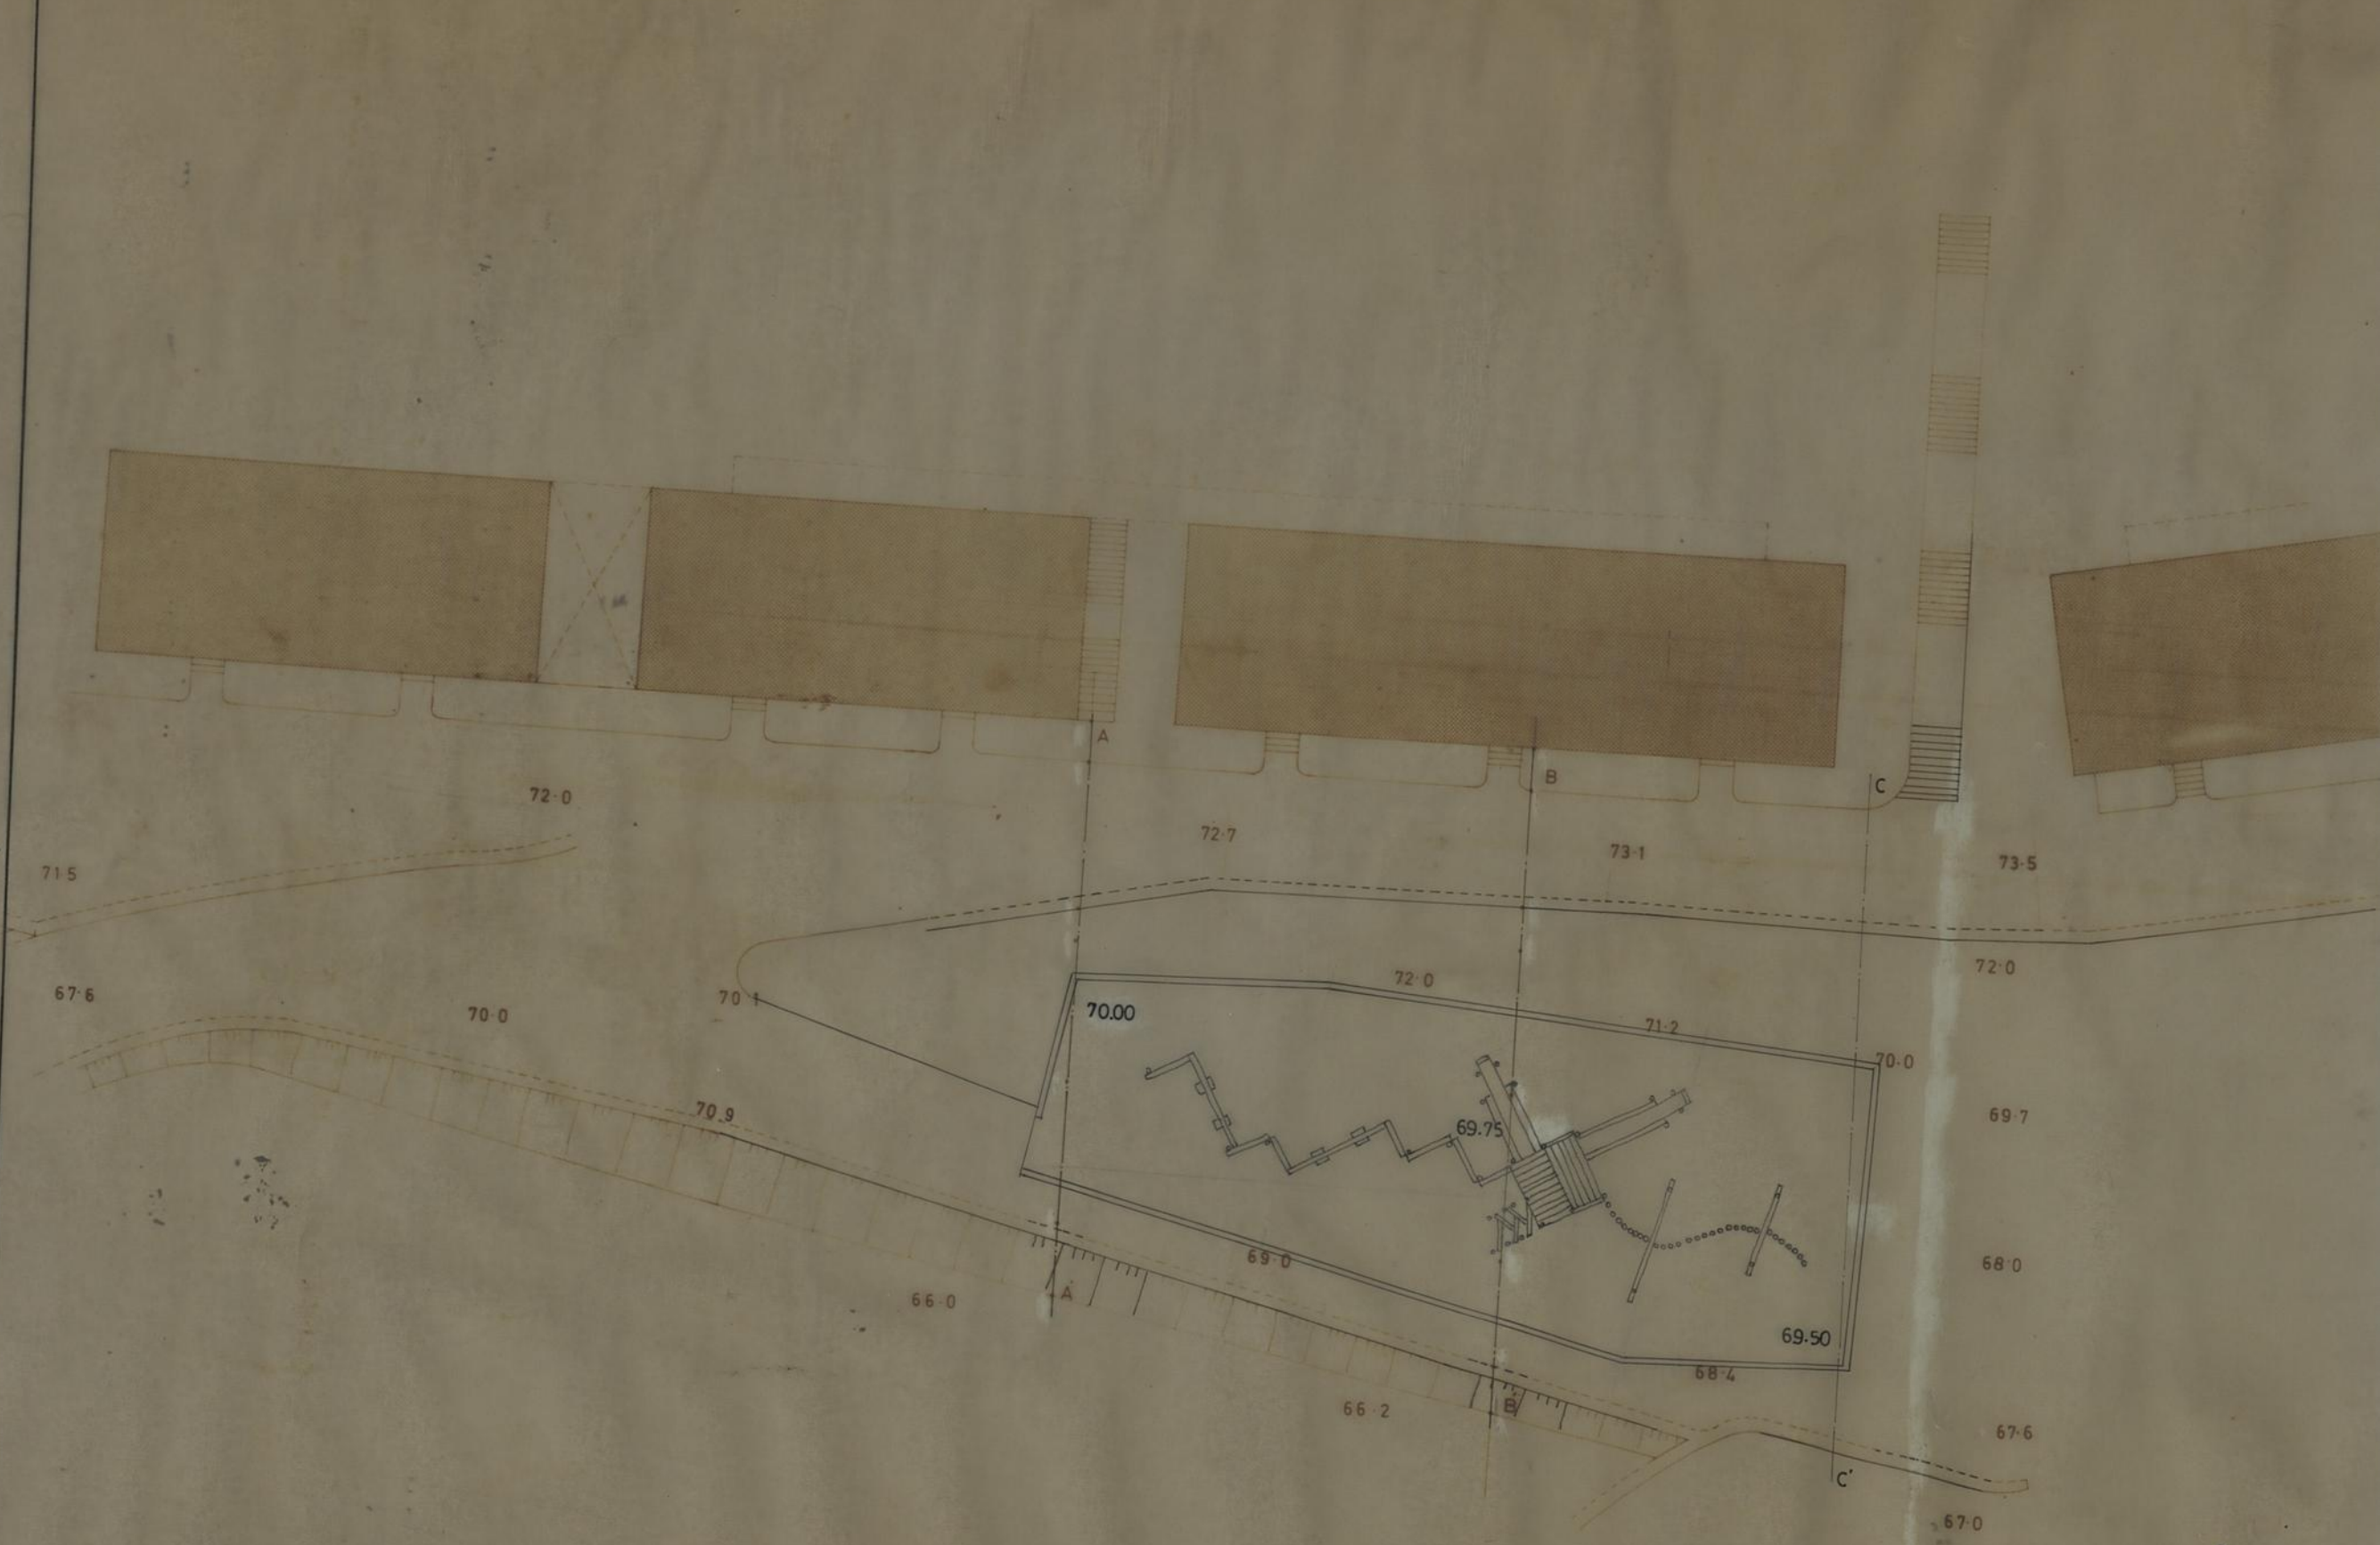

PARQUES INFANTIS COM BRINQUEDOS EM MADEIRA		CAMARA MUNICIPAL DO PORTO	
IMPLANTAÇÃO		DIRECÇÃO DOS SERVIÇOS DE OBRAS D. C. C.	
PLANTA TOPOGRÁFICA E PERFIS BAIRRO DE S. VICENTE DE PAULO		DESENHO N.º	15 1
		ESCALAS	1/200
CHEFE.	DESENHOU.	ANULADO	
<i>Paulo</i>	<i>Manuel Lda Oliveira</i>	SUBSTITUÍDO	
	PROJECTOU.	DATA	JULHO DE 1986