



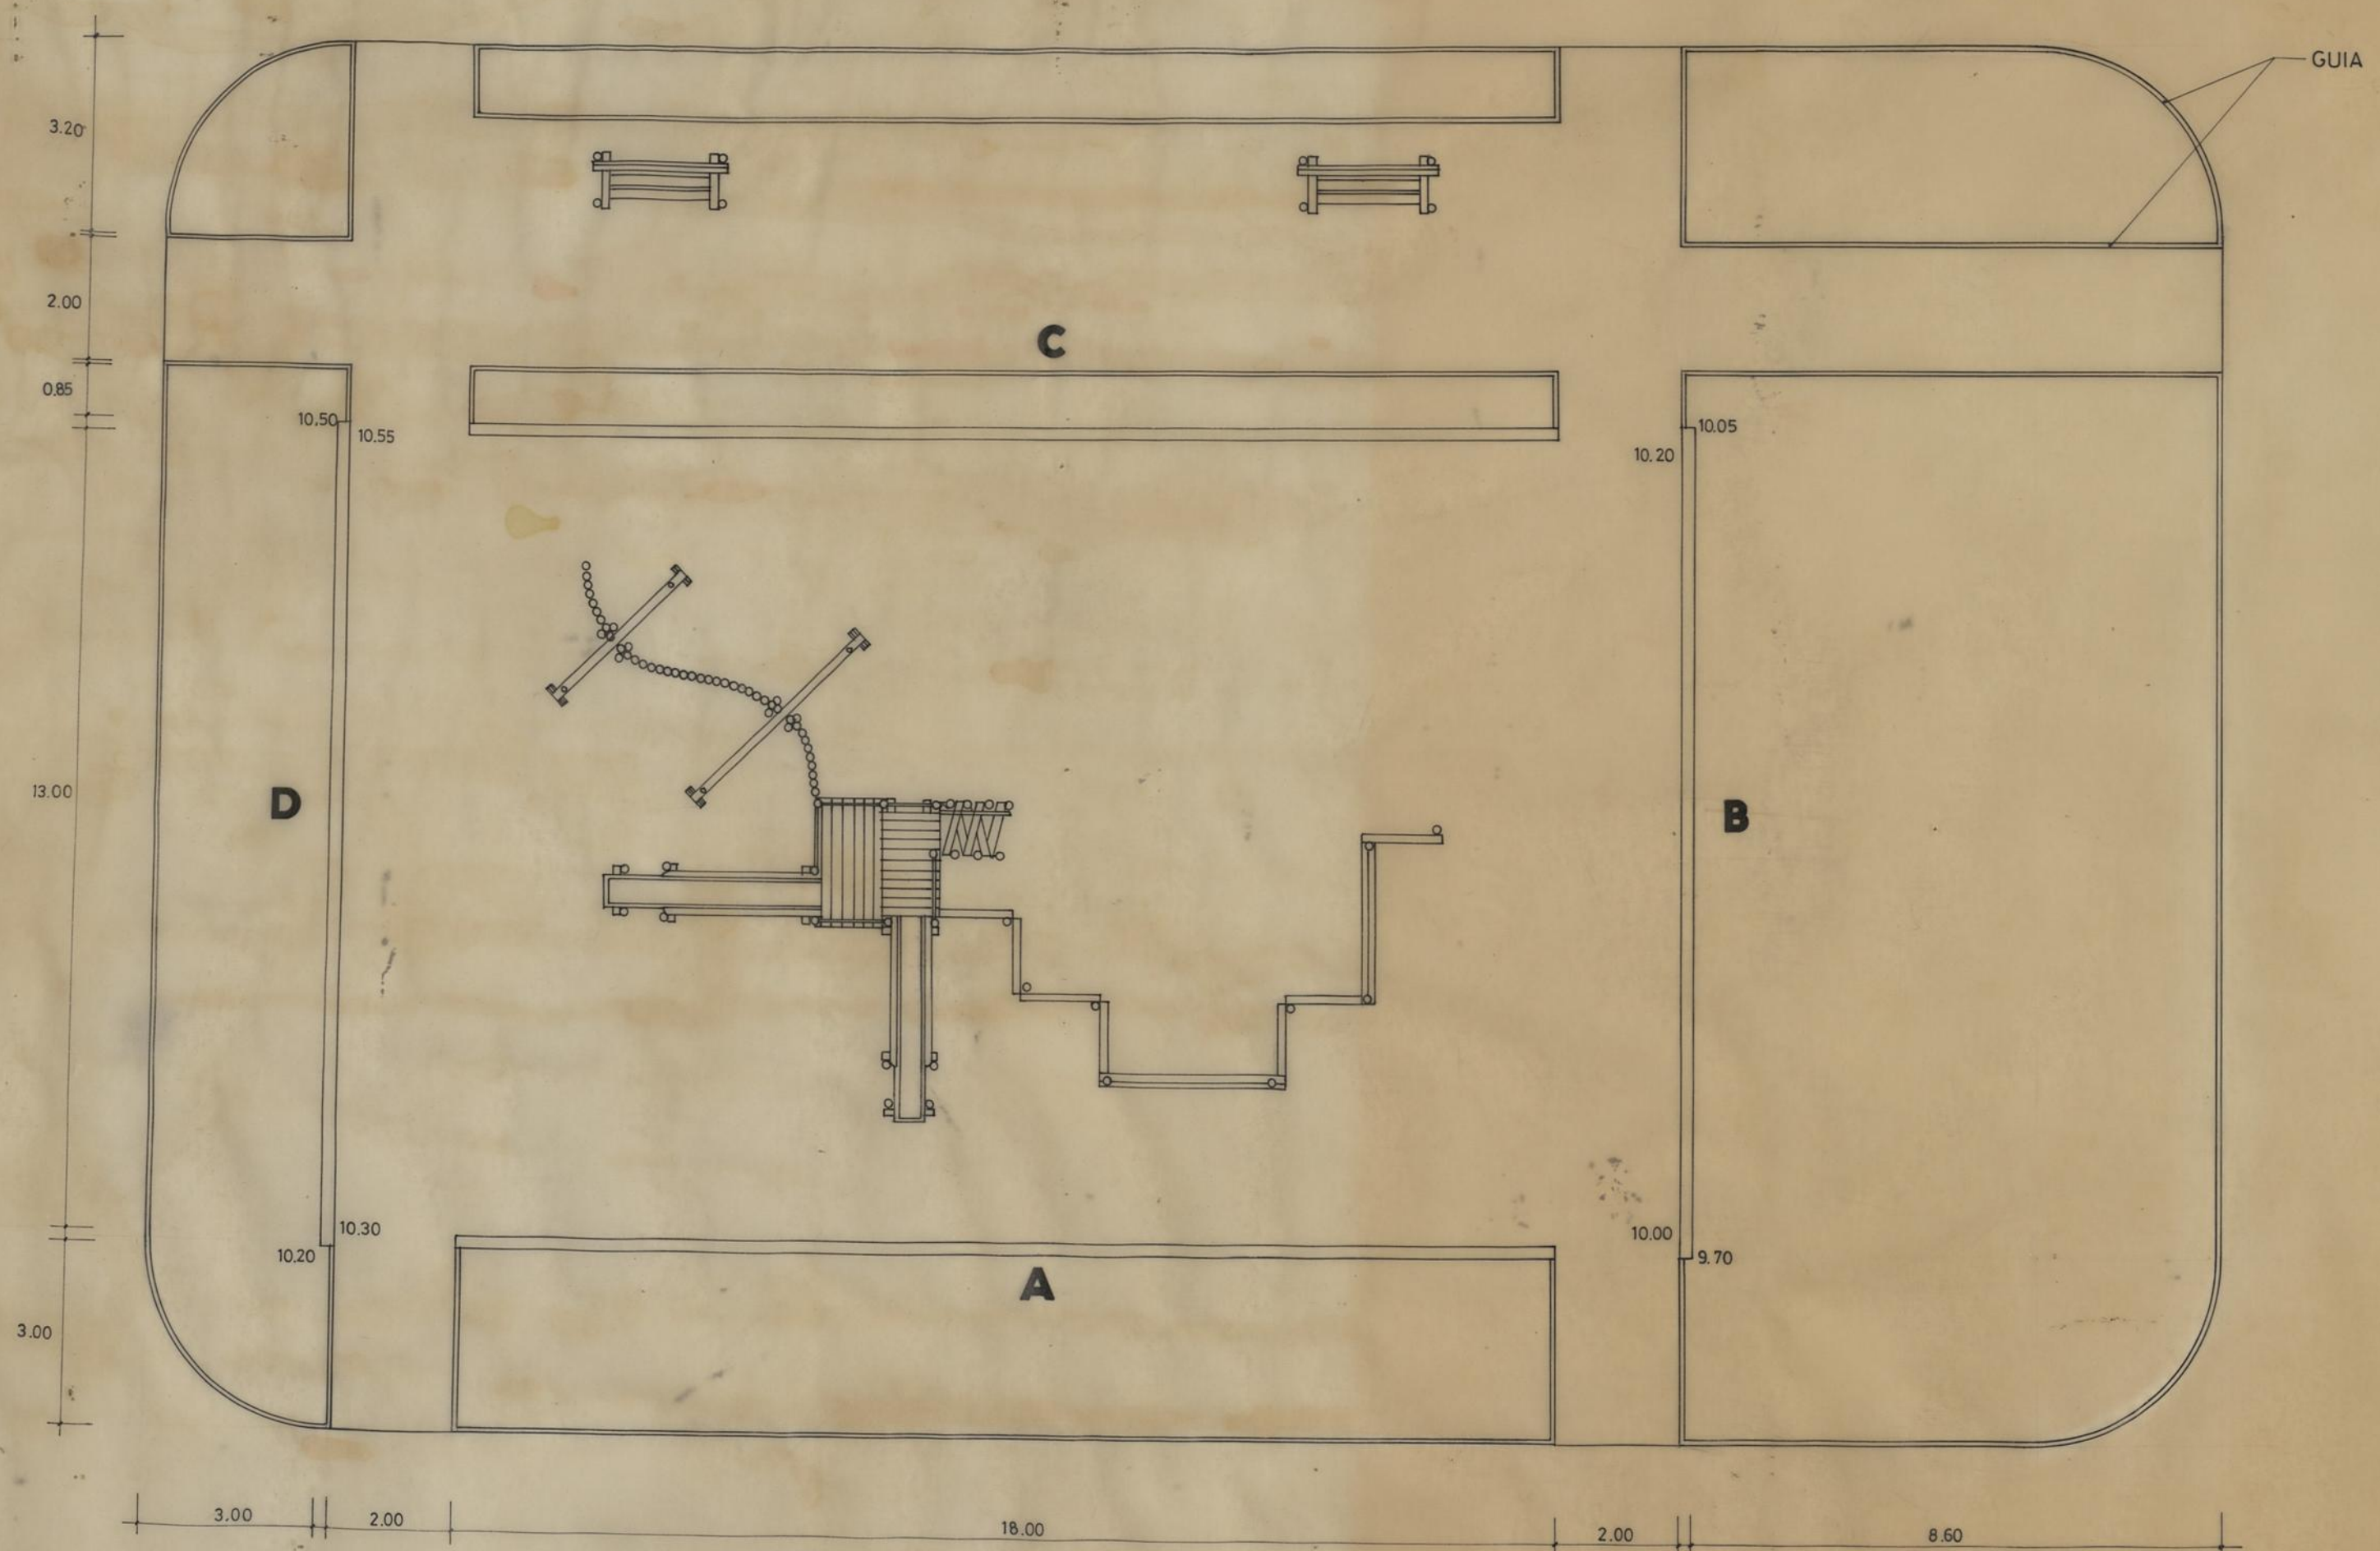

PLANTA

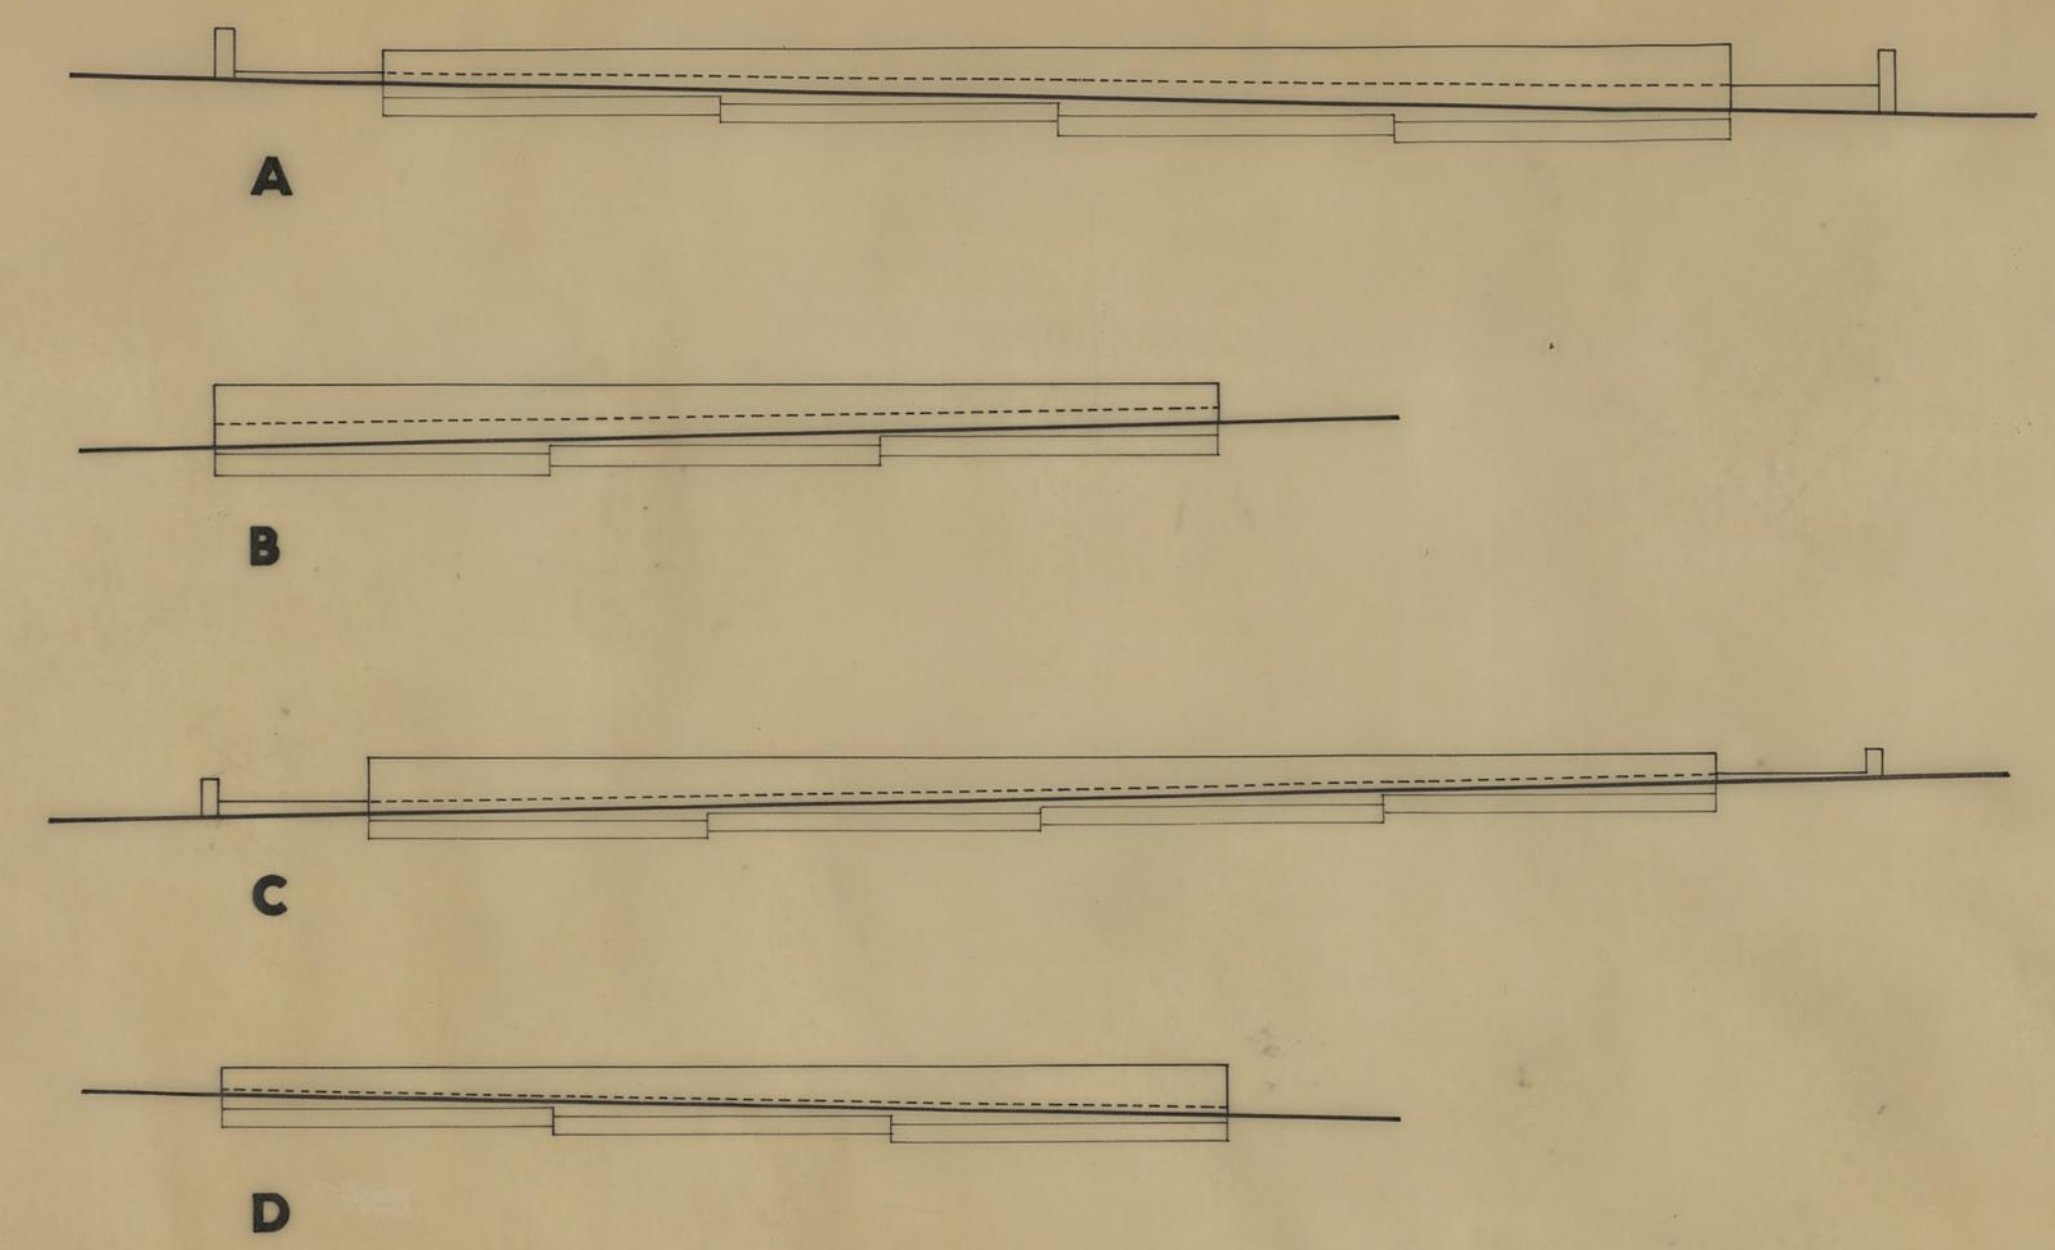

ALÇADOS

PARQUES INFANTIS COM BRINQUEDOS EM MADEIRA		CAMARA MUNICIPAL DO PORTO	
		DIRECÇÃO DOS SERVIÇOS DE OBRAS D. C. C.	
BAIRRO DE RAINHA D. LEONOR		DESENHO N.º	2
		ESCALAS	1:100
O CHEFE,	DESENHOU,	ANULADO	
<i>[Signature]</i>	<i>[Signature]</i>	SUBSTITUÍDO	
	PROJECTOU,	DATA	MARÇO 1988
	<i>[Signature]</i>		



PARQUES INFANTIS COM BRINQUEDOS EM MADEIRA		CAMARA MUNICIPAL DO PORTO	
IMPLANTAÇÃO		DIRECÇÃO DOS SERVIÇOS DE OBRAS D.C.C.	
PLANTA TOPOGRÁFICA BAIRRO RAINHA D. LEONOR		DESENHO N. 1	
		ESCALAS 1:500	
O CHEFE <i>[Signature]</i>	DESENHOU <i>[Signature]</i>	ANULADO	
	PROJECTOU <i>[Signature]</i>	SUBSTITUÍDO	
		DATA OUT. 1987	