

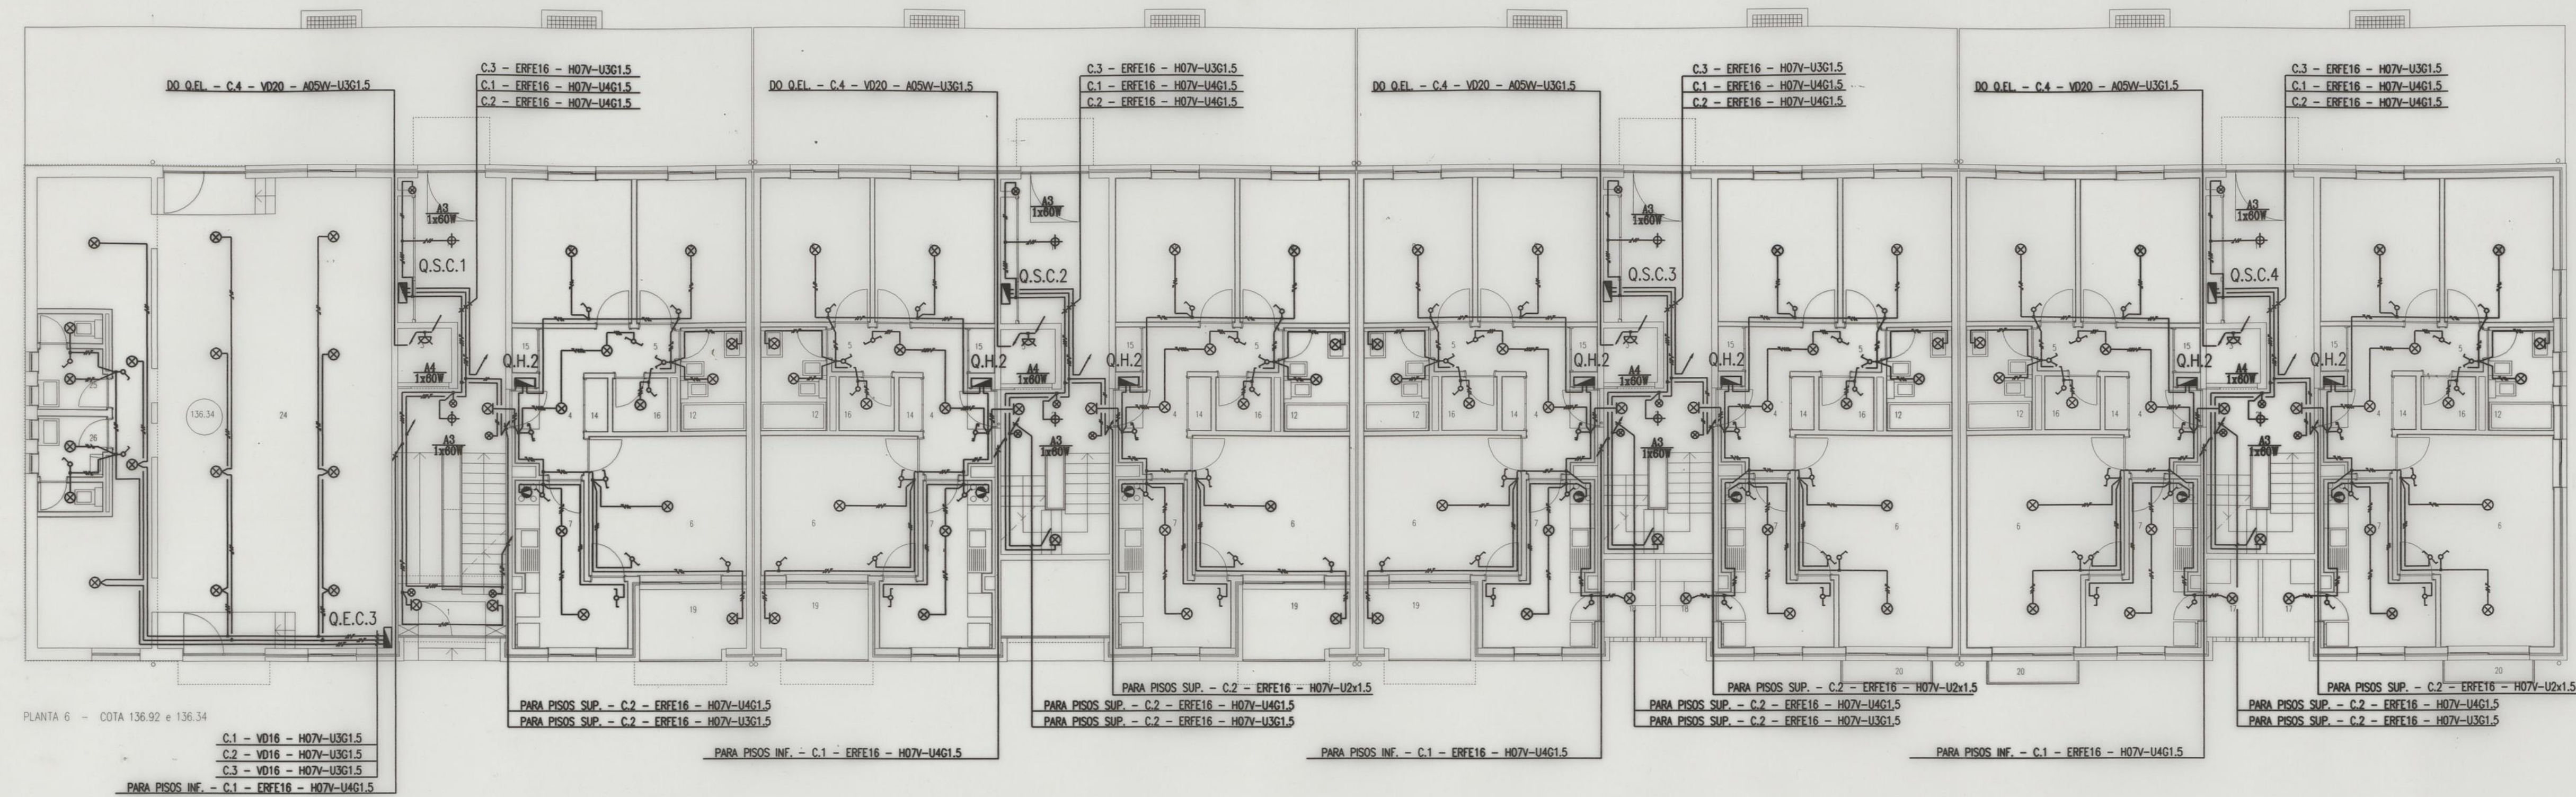


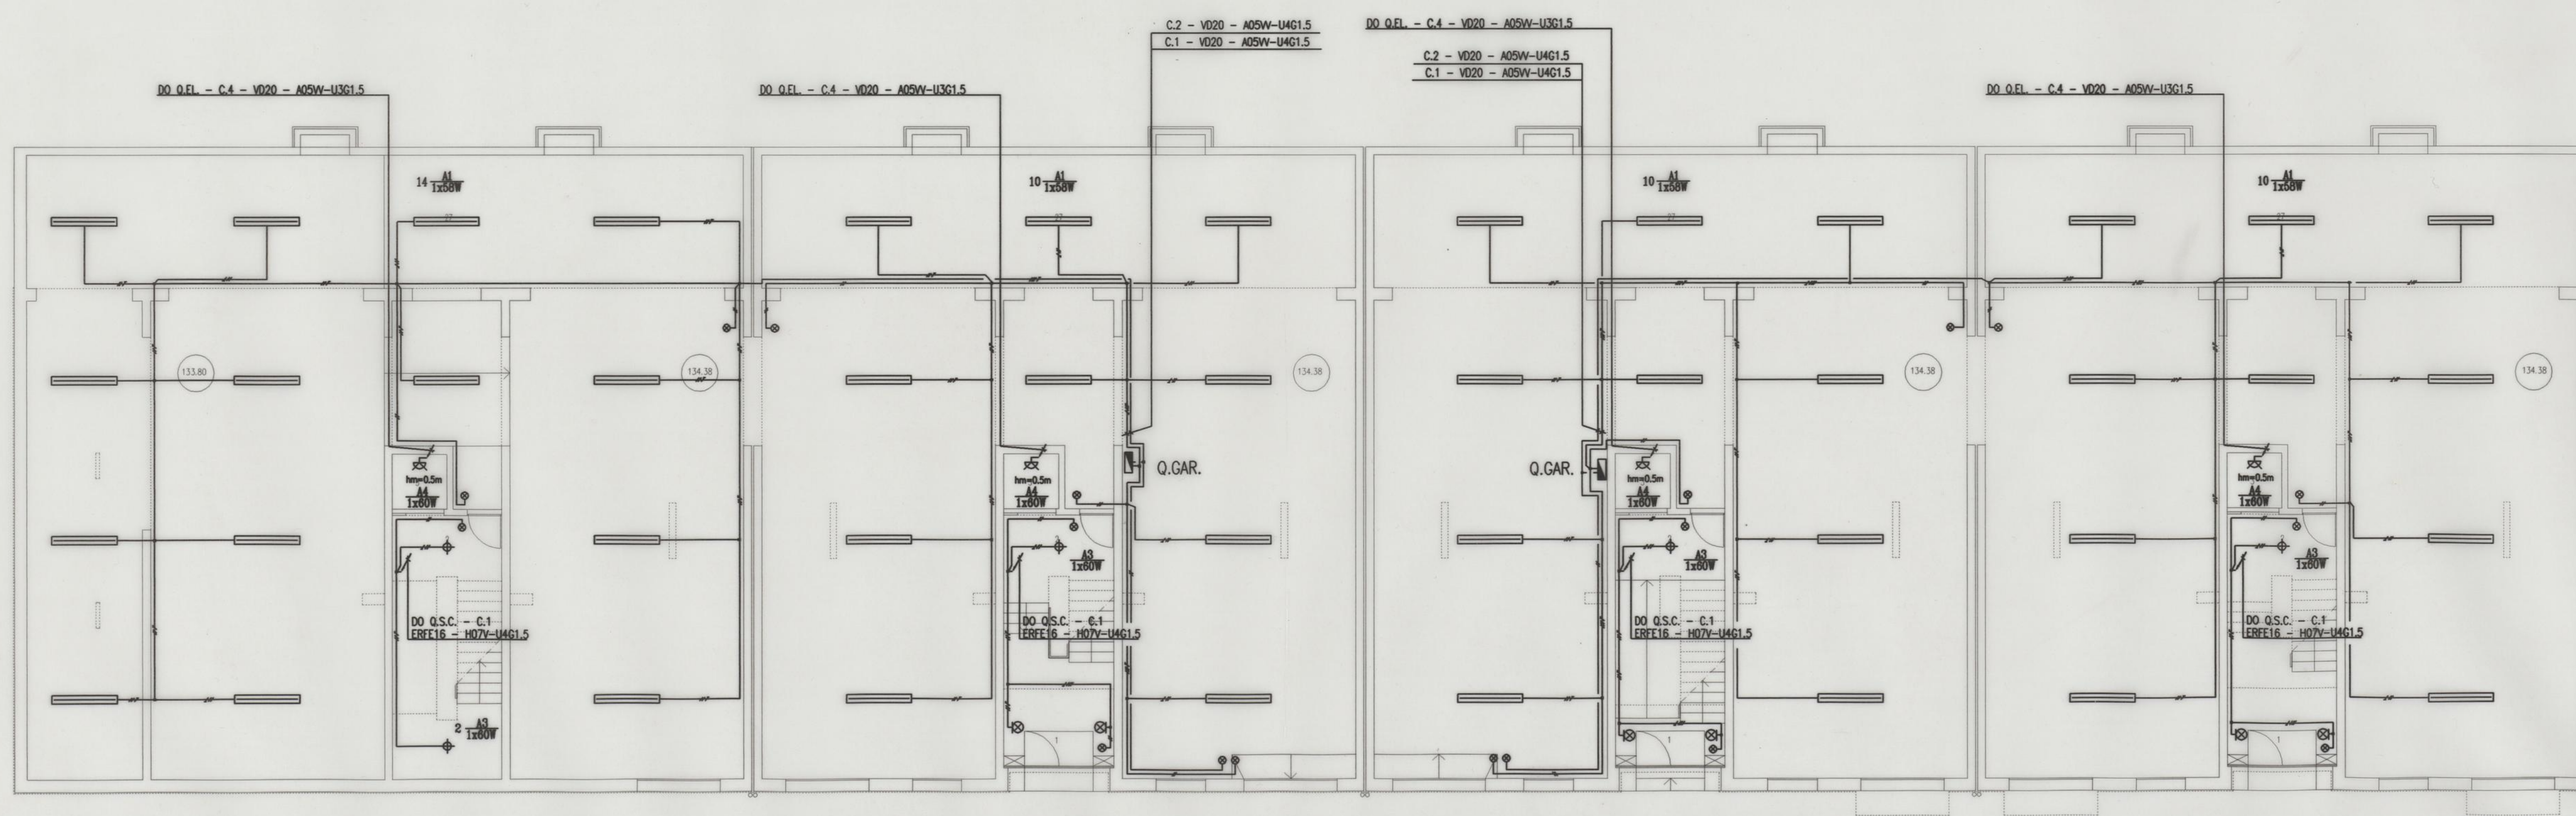


- LEGENDA:
1. ATRIO
 2. CAIXA DE ESCADAS
 3. ELEVADOR
 4. VESTIBULO
 5. CIRCULACAO
 6. SALA
 7. COZINHA
 8. QUARTO
 9. QUARTO
 10. QUARTO
 11. QUARTO
 12. BANHO
 13. BANHO
 14. ARRUMOS
 15. ARRUMOS
 16. ARRUMOS
 17. LAVANDARIA
 18. LAVANDARIA
 19. VARANDA INTERIOR
 20. VARANDA EXTERIOR
 21. VARANDA EXTERIOR
 22. CASA MAQ. DO ELEVADOR
 23. COIÃO
 24. EQUIPAMENTO
 25. SANITARIO
 26. SANITARIO
 27. CARACEM

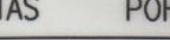


FERSIR — TELAS FINAIS

Desenhos: Projecto: Escala:	11-95 1:500	CAD RGA	CÂMARA MUNICIPAL DO PORTO GRUPO DE HABITAÇÕES SOCIAIS NAS ANTAS PORTO	Desenho n.º 206.95.012 Projecto n.º 206.95
PROJECTO DAS INSTALAÇÕES ELÉCTRICAS				
- INSTALAÇÃO DE ILUMINAÇÃO			EDIFÍCIO 1 PLANTAS NÍVEIS 6 E 7	
PROJECTO DE EXECUÇÃO			ENGENHEIRO RODRIGUES GOMES & ASSOCIADOS CONSULTORES DE INSTALAÇÕES ELÉCTRICAS LDA rua Jarmel de Matos, 189 - 4100 PORTO 46187777 / 675435 - telex 670287	

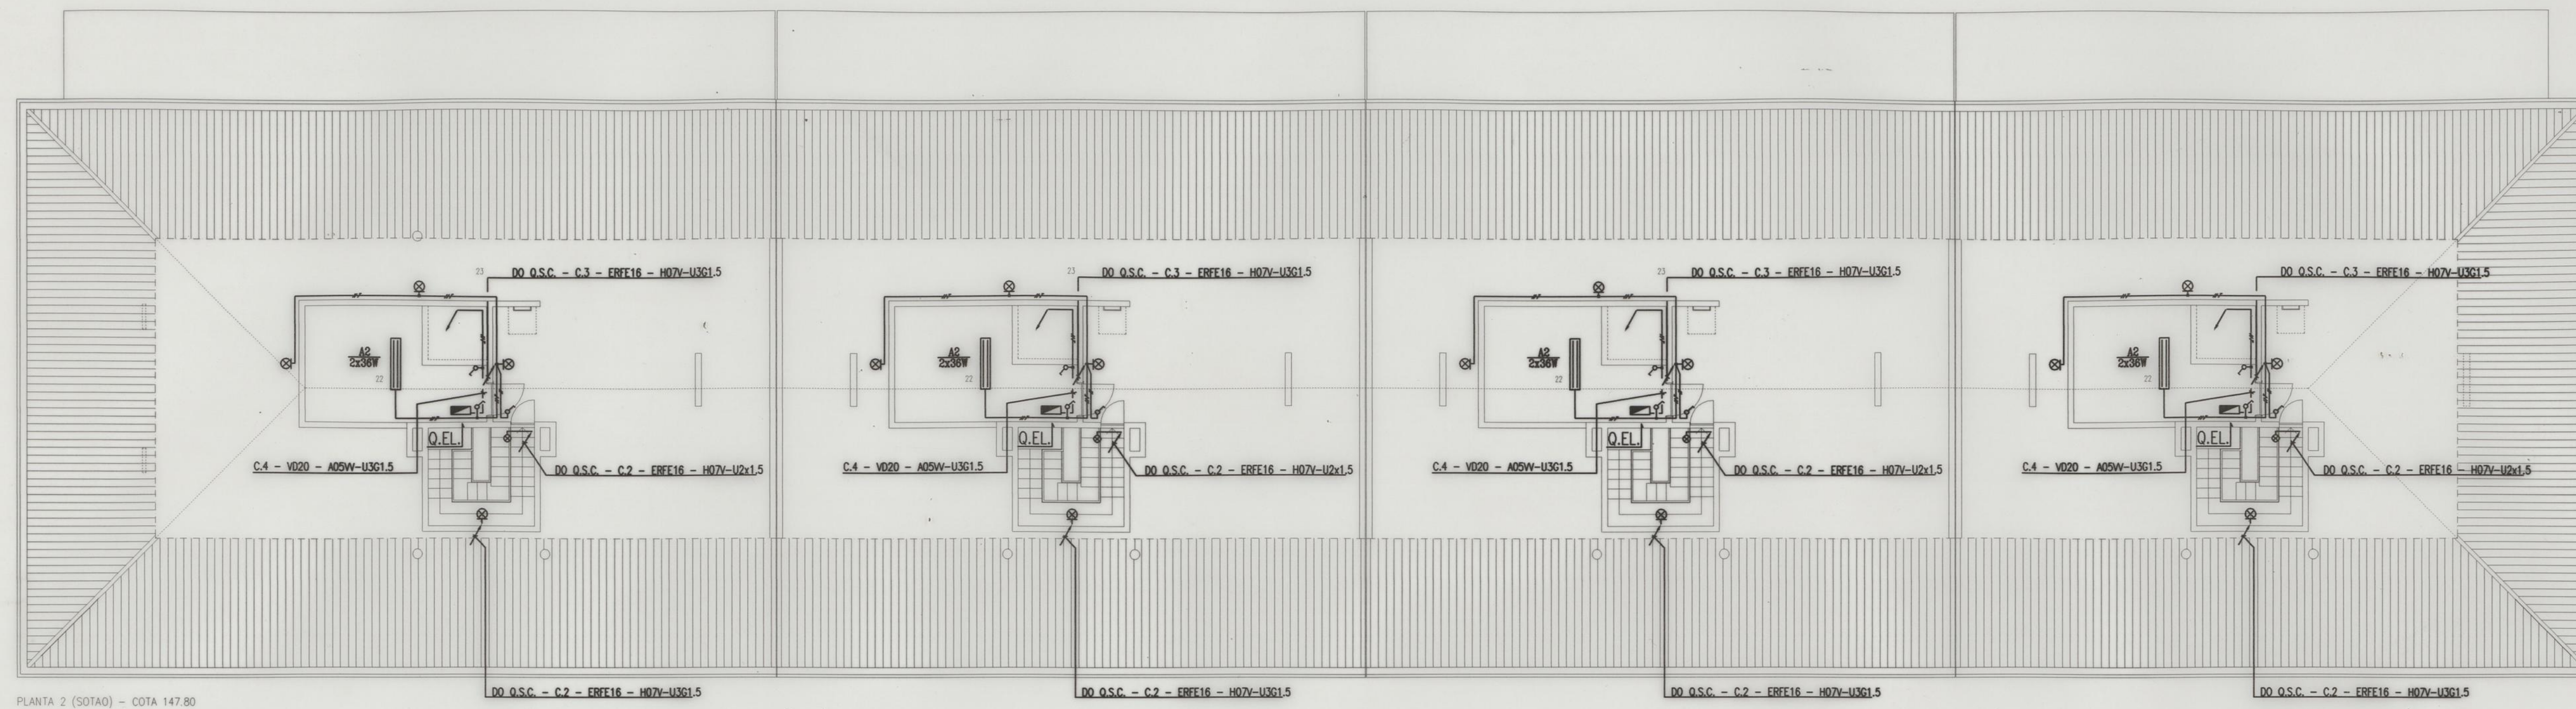

PLANTA 2 (SOTAO) - COTA 147.80

- LEGENDA:
- 1. ATRIO
 - 2. CAIXA DE ESCADAS
 - 3. ELEVADOR
 - 4. VESTIBULO
 - 5. CIRCULACAO
 - 6. SALA
 - 7. COZINHA
 - 8. QUARTO
 - 9. QUARTO
 - 10. QUARTO
 - 11. QUARTO
 - 12. BANHO
 - 13. BANHO
 - 14. ARRUMOS
 - 15. ARRUMOS
 - 16. ARRUMOS
 - 17. LAVANDARIA
 - 18. LAVANDARIA
 - 19. VARANDA INTERIOR
 - 20. VARANDA EXTERIOR
 - 21. VARANDA EXTERIOR
 - 22. CASA MAO DO ELEVADOR
 - 23. SOTAO
 - 24. EQUIPAMENTO
 - 25. SANITARIO
 - 26. SANITARIO
 - 27. GARAGEM

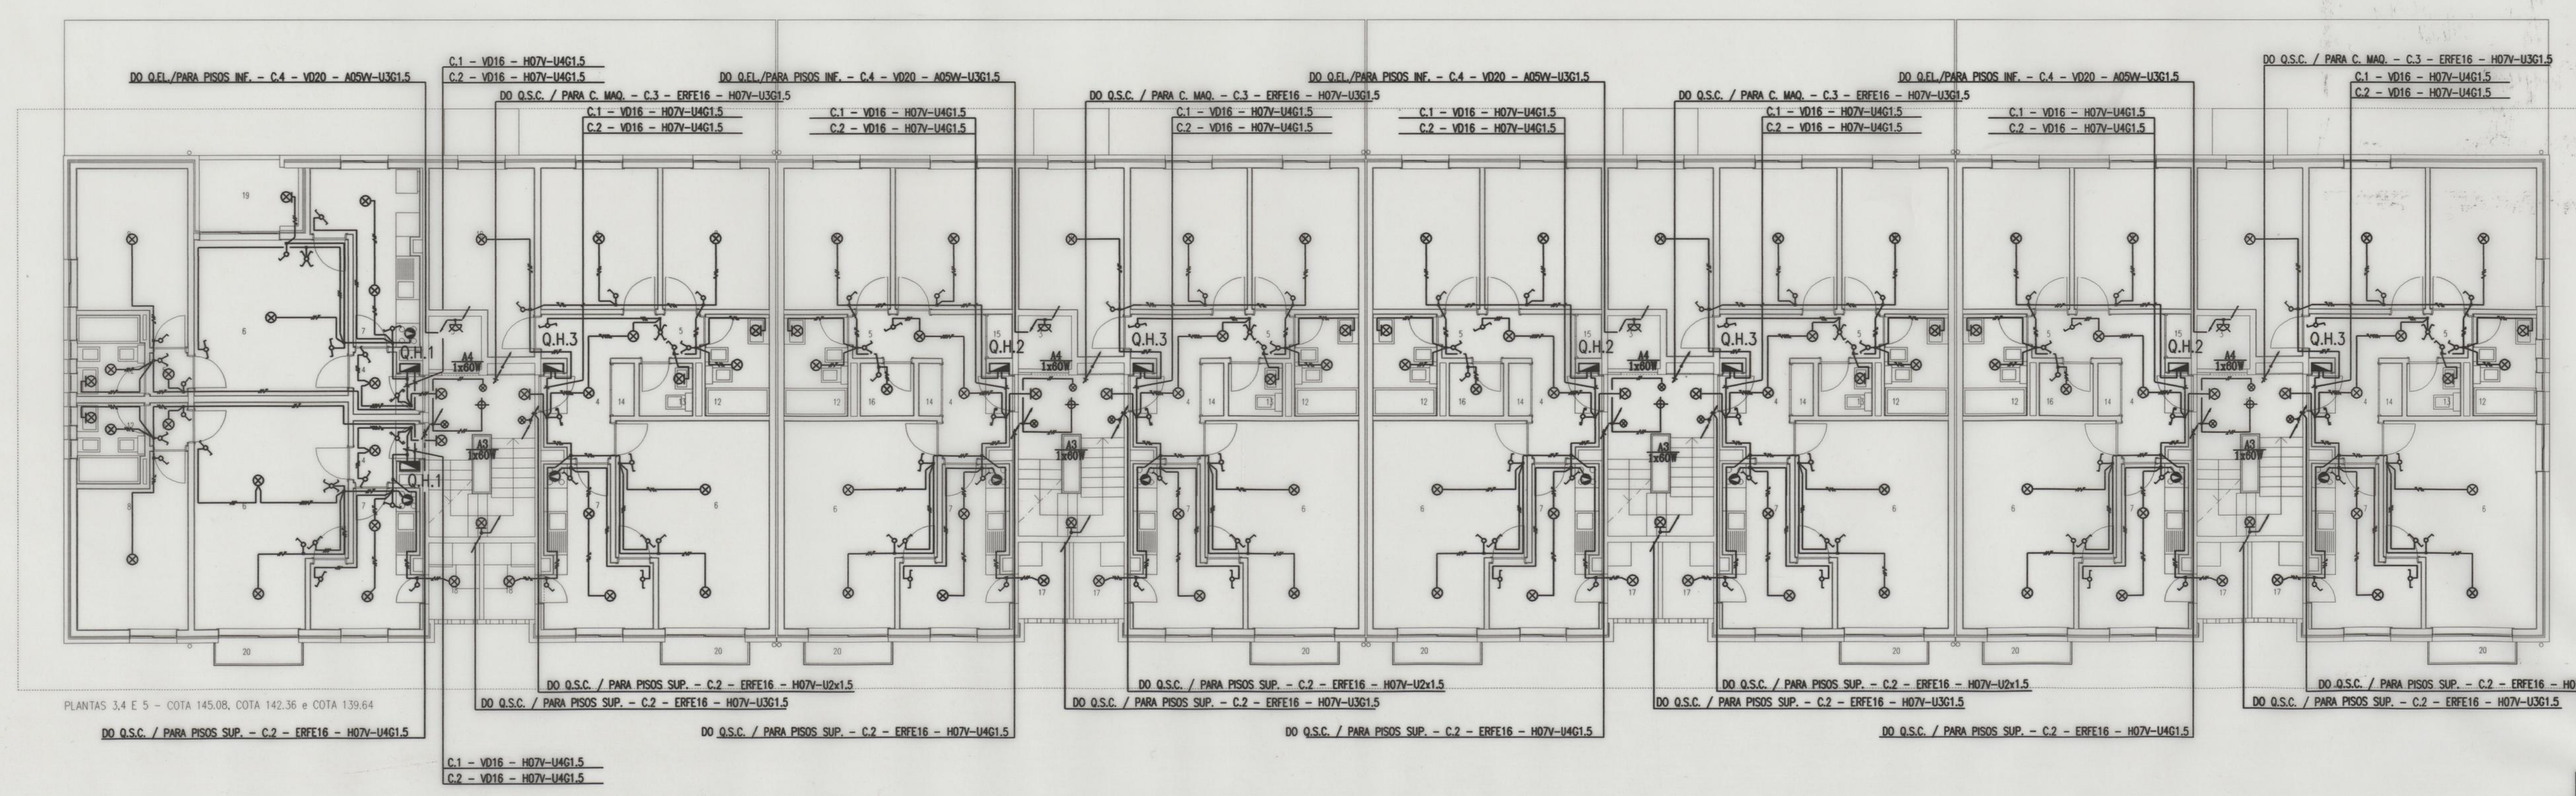

PLANTAS 3, 4 E 5 - COTA 145.08, COTA 142.36 e COTA 139.64

FERSIR - TELAS FINAIS

Desenhado:	CAD	CAMARA MUNICIPAL DO PORTO GRUPO DE HABITAÇÕES SOCIAIS NAS ANTAS PORTO	Desenho nº
Projectado:	11-95		206.95.013
Escala:	1:100		Projecto nº 206.95
PROJECTO DAS INSTALAÇÕES ELÉCTRICAS			
- INSTALAÇÃO DE ILUMINAÇÃO			
PROJECTO DE EXECUÇÃO			
EDIFÍCIO 1			
PLANTAS DOS NÍVEIS 2 A 5			
Este desenho é propriedade de ENGENHEIRO RODRIGUES GOMES E ASSOCIADOS Lda e não pode ser reproduzido, divulgado ou copiado no todo ou em parte, sem autorização expressa. Reservados todos os direitos pela legislação em vigor. DEC-161 53/95 (14 Mar.)			

ENGENHEIRO RODRIGUES GOMES E ASSOCIADOS
CONSULTORES DE INSTALAÇÕES ELÉCTRICAS Lda
Rua Jornal de Notícias, 189 - 4100 Porto
Tel: 011 71987 / 6175438 - Telex: 0101267