



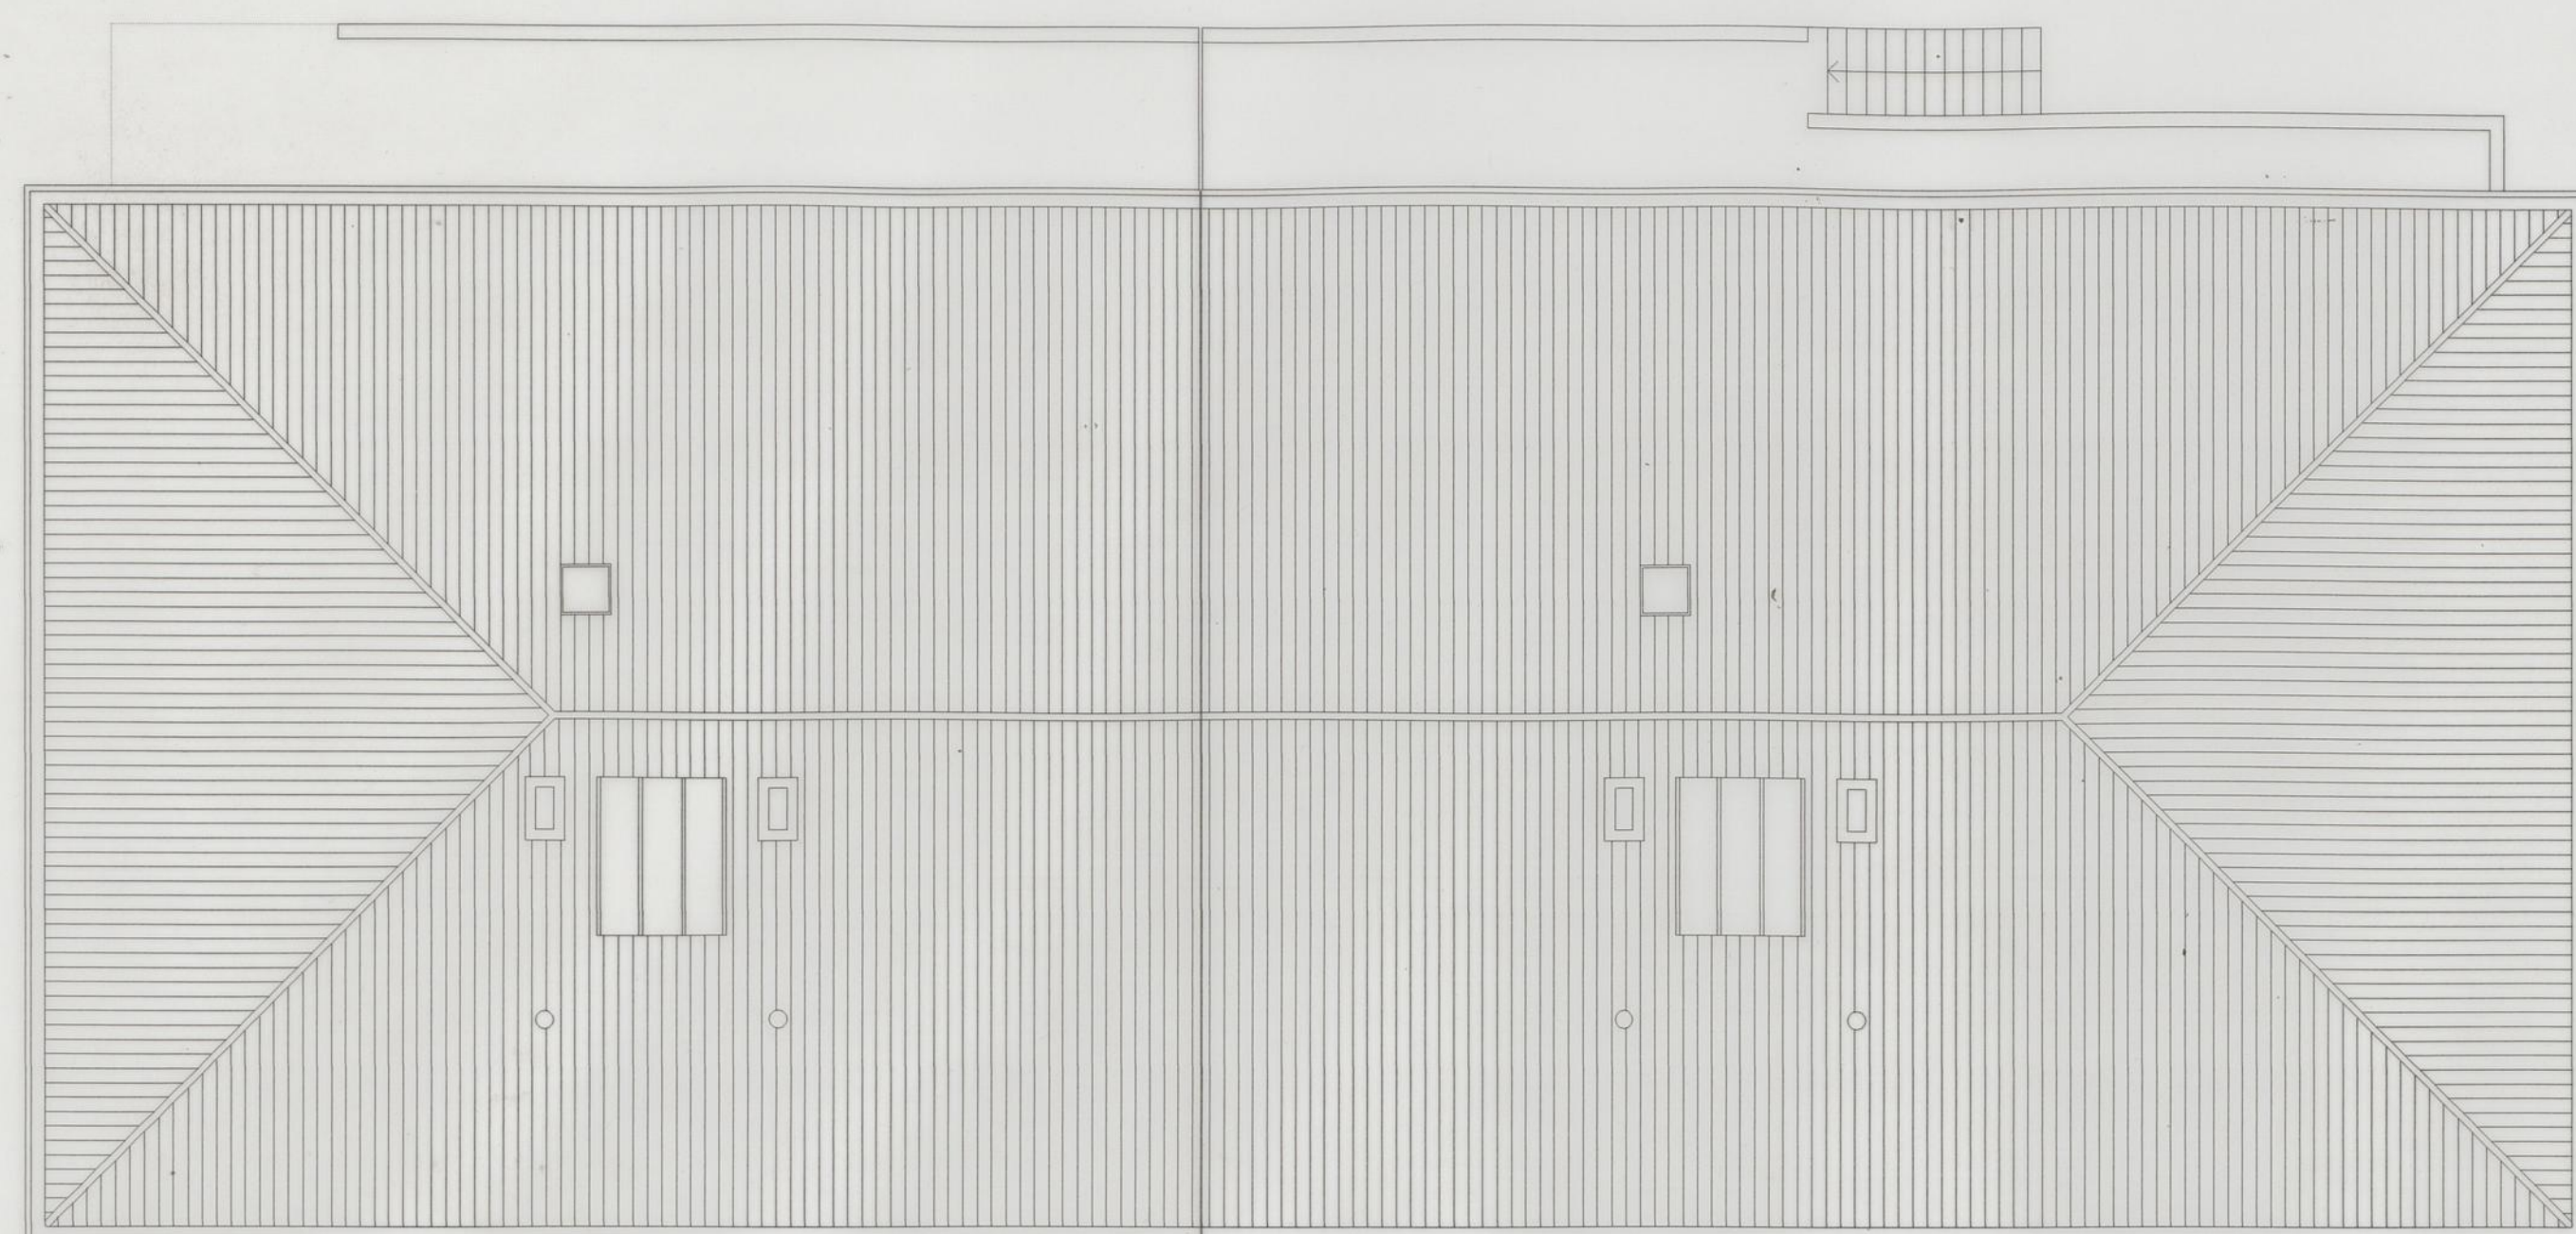

PLANTA 1 (COBERTURA)

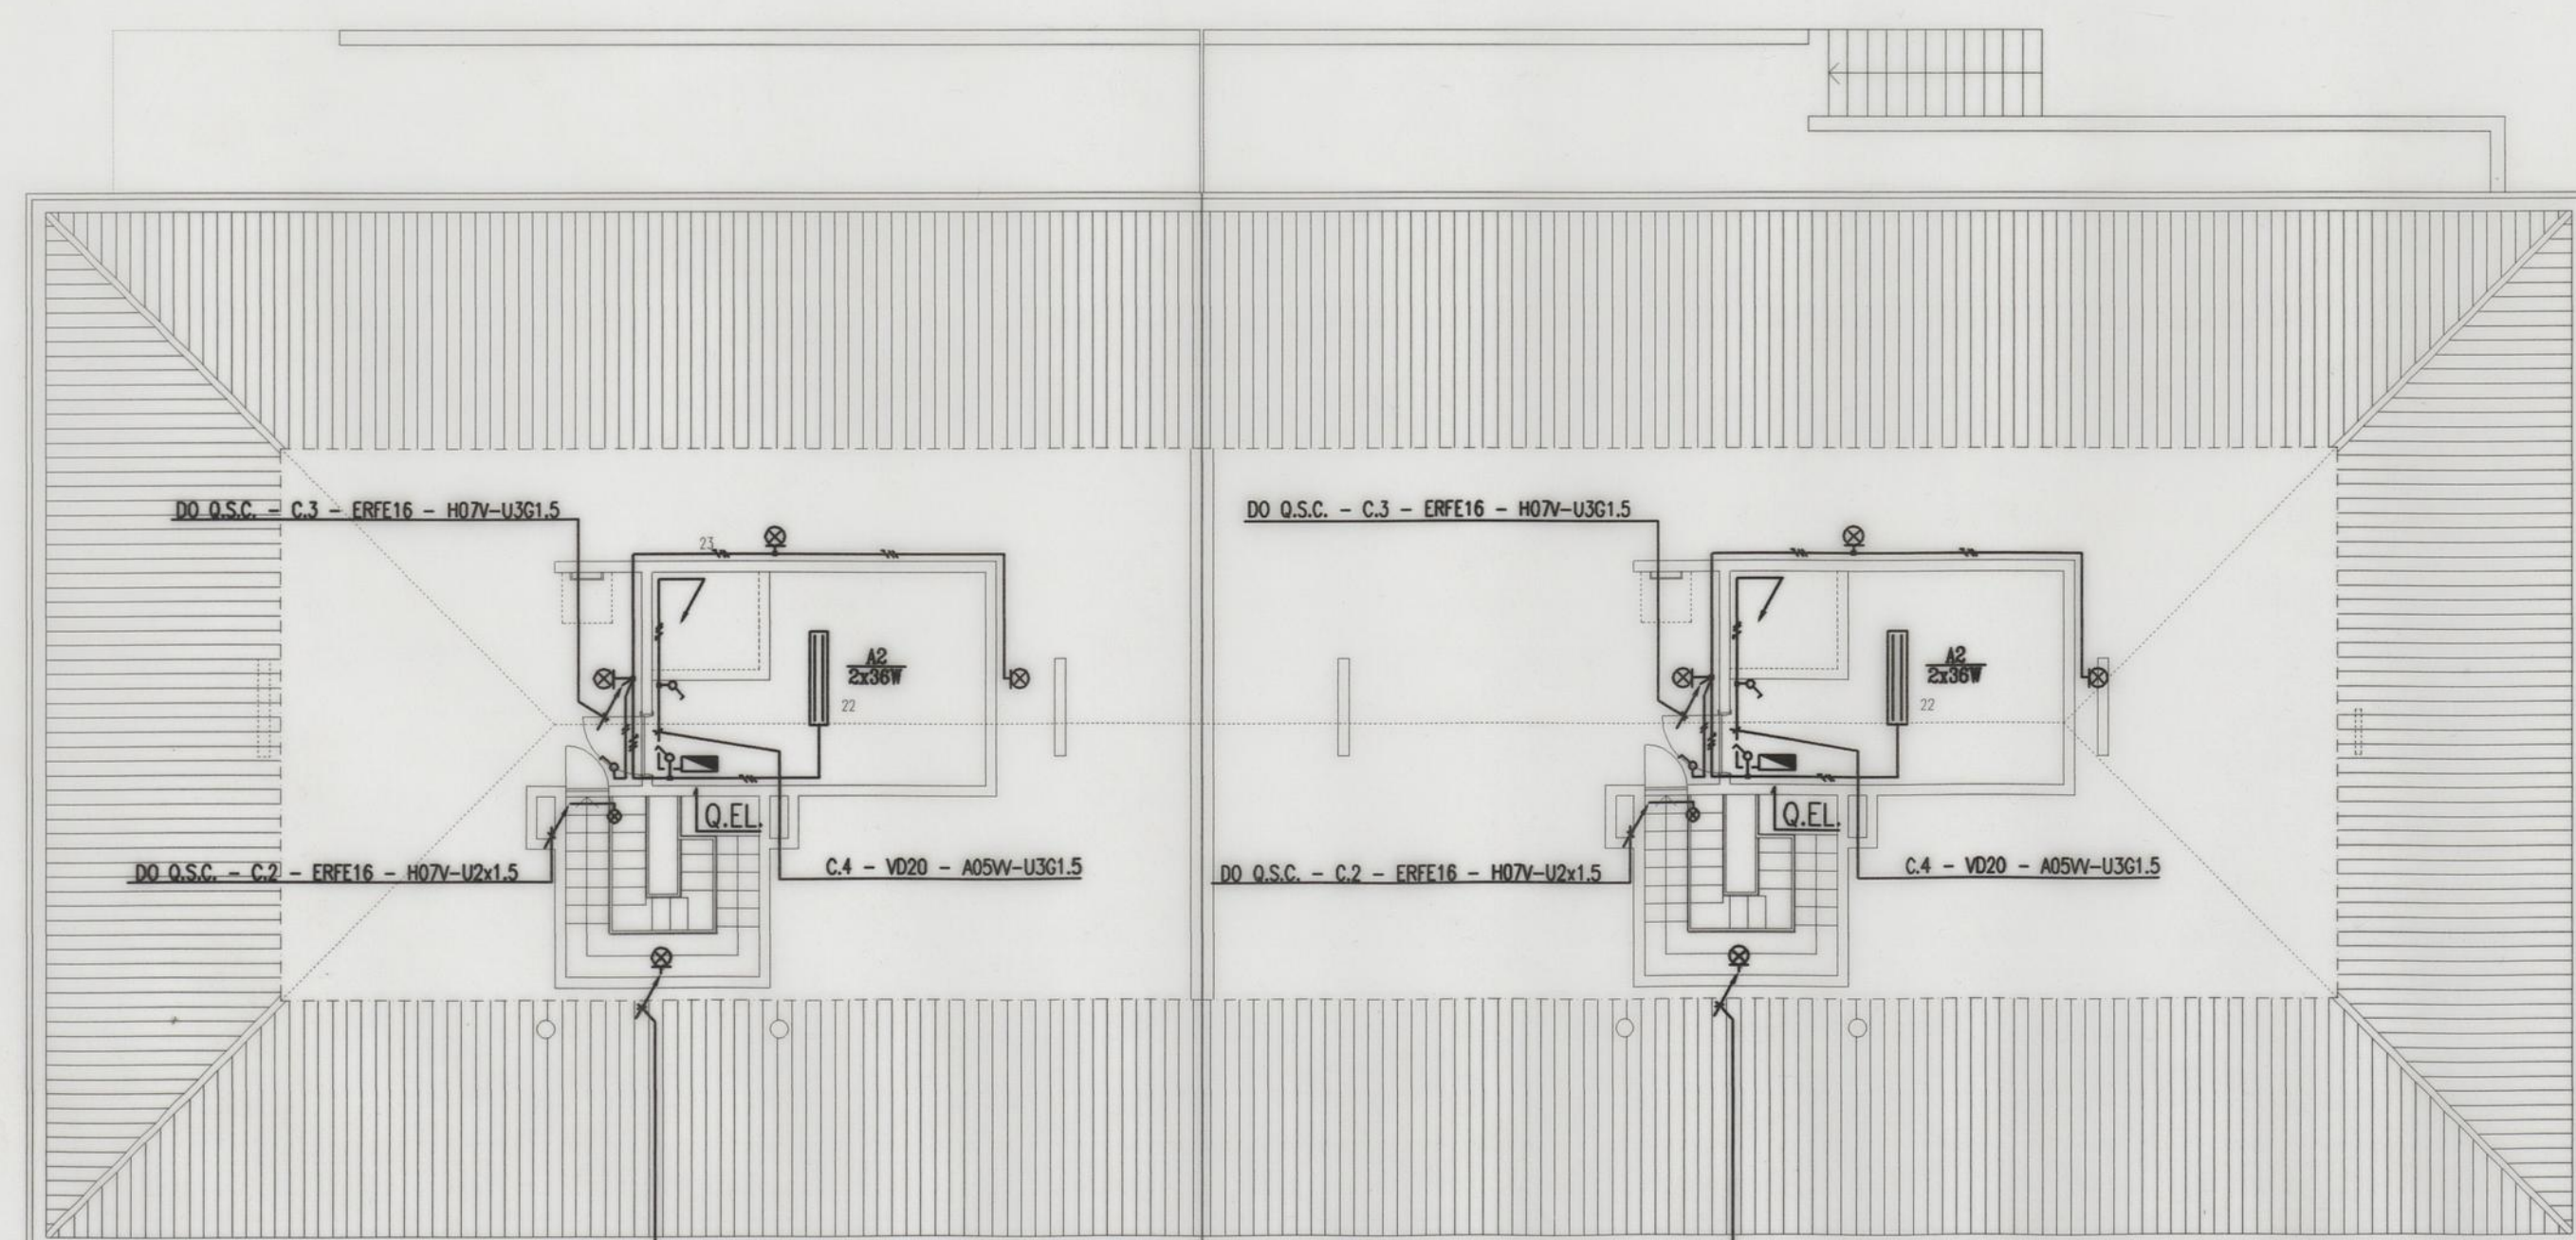

PLANTA 2 (SOTÃO) - COTA 147,80

- LEGENDA:
1. ATRIO
 2. CAIXA DE ESCADAS
 3. ELEVADOR
 4. VESTIBULO
 5. ORÇULACAO
 6. SALA
 7. COZINHA
 8. QUARTO
 9. QUARTO
 10. QUARTO
 11. QUARTO
 12. BANHO
 13. BANHO
 14. ARRUMOS
 15. ARRUMOS
 16. ARRUMOS
 17. LAVANDARIA
 18. LAVANDARIA
 19. VARANDA INTERIOR
 20. VARANDA EXTERIOR
 21. VARANDA EXTERIOR
 22. CASA DAS MAQUINAS DO ELEVADOR
 23. SOTAO
 24. EQUIPAMENTO
 25. SANITARIO
 26. SANITARIO
 27. GARAGEM
 28. POSTO DE TRANSFORMACAO

FERSIR - TELAS FINAIS

Desenhador:	CAD	CÂMARA MUNICIPAL DO PORTO	Desenho nº
Projector:	11-95	GRUPO DE HABITAÇÕES SOCIAIS NAS ANTAS	206.95.410
Escalor:	1:100	PORTO	Projecto nº 206.95


PROJECTO DAS INSTALAÇÕES ELÉCTRICAS

- INSTALAÇÃO DE ILUMINAÇÃO

EDIFÍCIO 17





PROJECTO DE EXECUÇÃO

PLANTAS DOS NÍVEIS 1 E 2

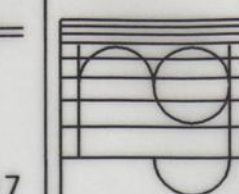

ENGENHEIRO RODRIGUES GOMES & ASSOCIADOS
CONSULTORES DE INSTALAÇÕES ESPECIAIS LDA
Rua do Arco de São João, 180 - 4100 Porto
Tel. 6171897 / 6175436 - Telex 6101267

Este desenho é propriedade de ENGENHEIRO RODRIGUES GOMES & ASSOCIADOS, Lda e não pode ser reproduzido, divulgado ou copiado no todo ou em parte, sem autorização expressa. Reservados todos os direitos pela legislação em vigor. DEC-LEI 63/85 (14 Mai.)

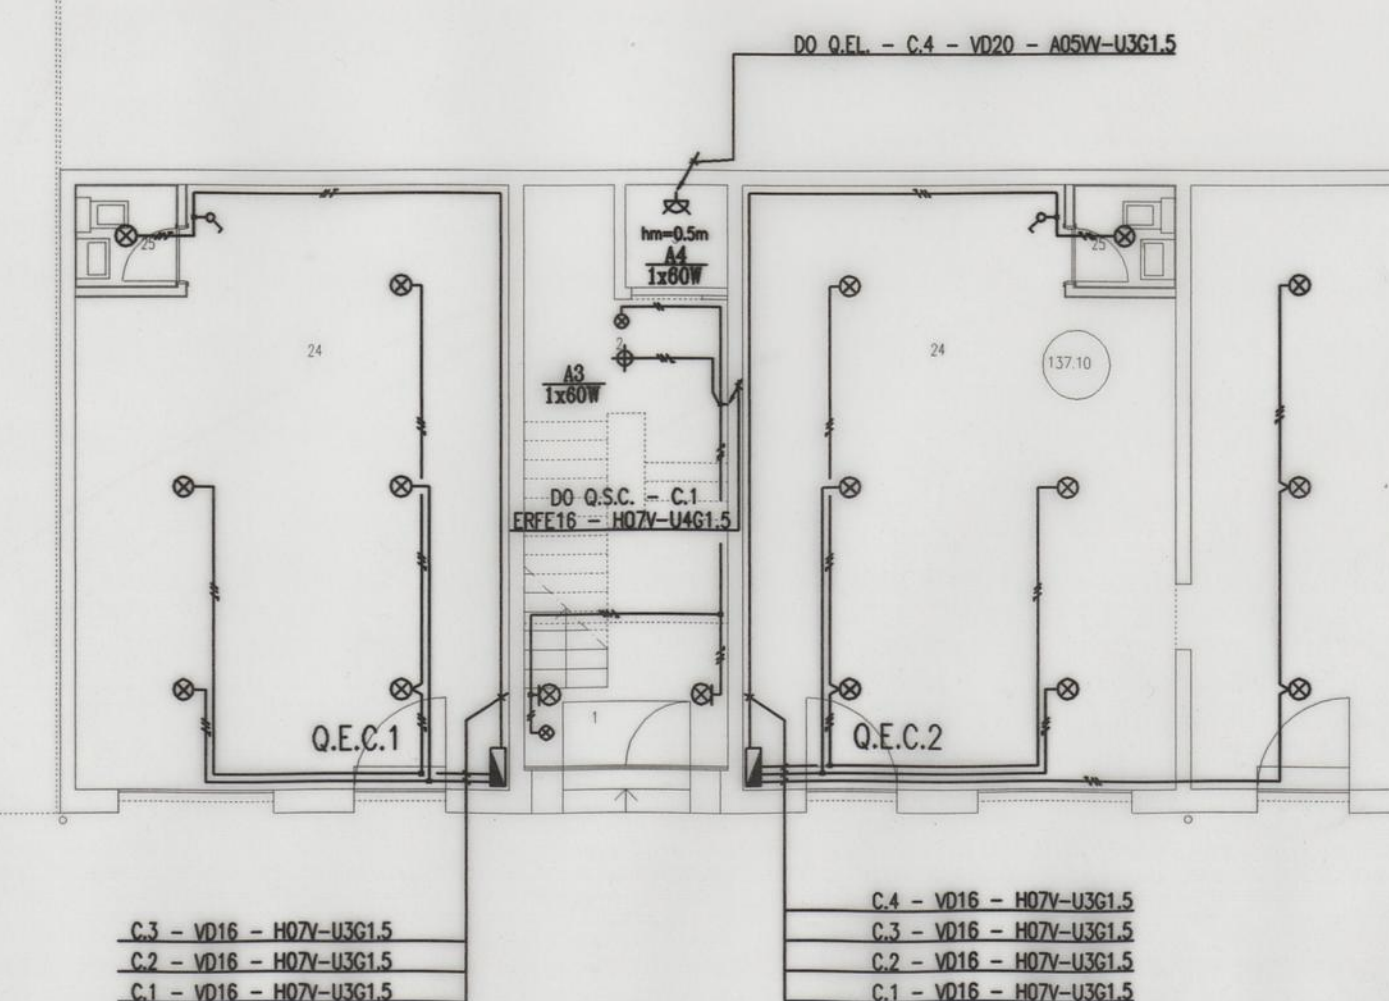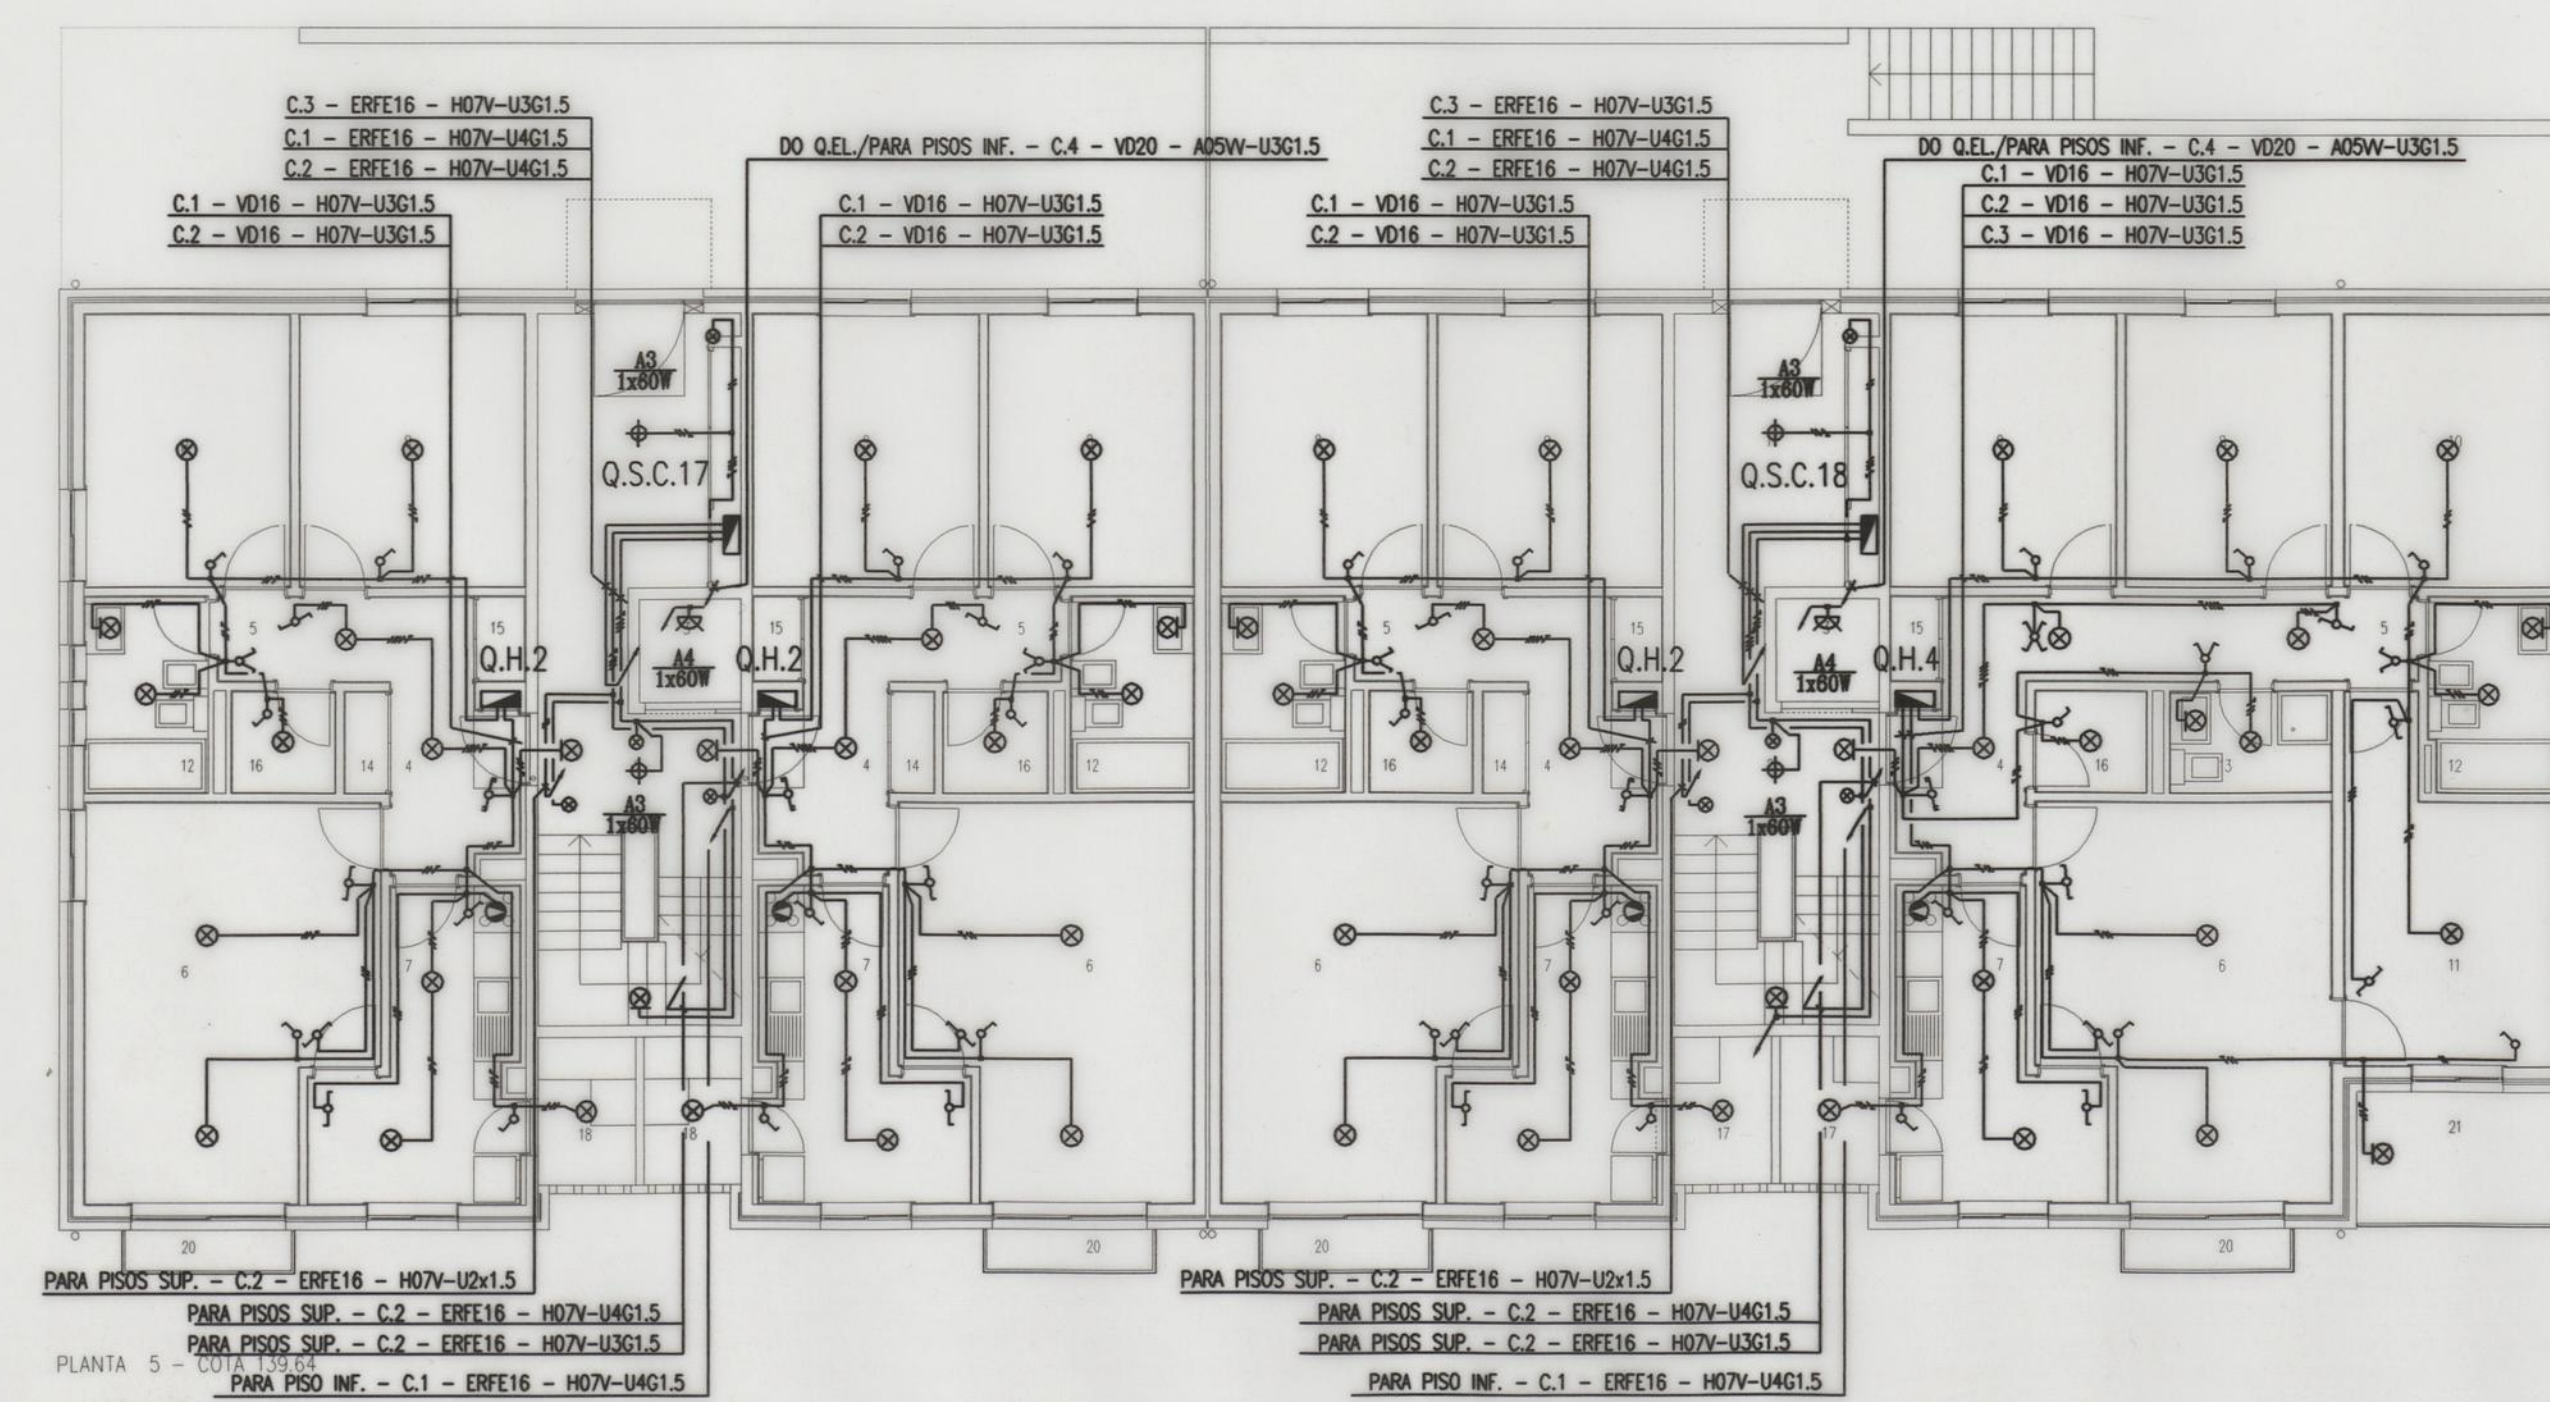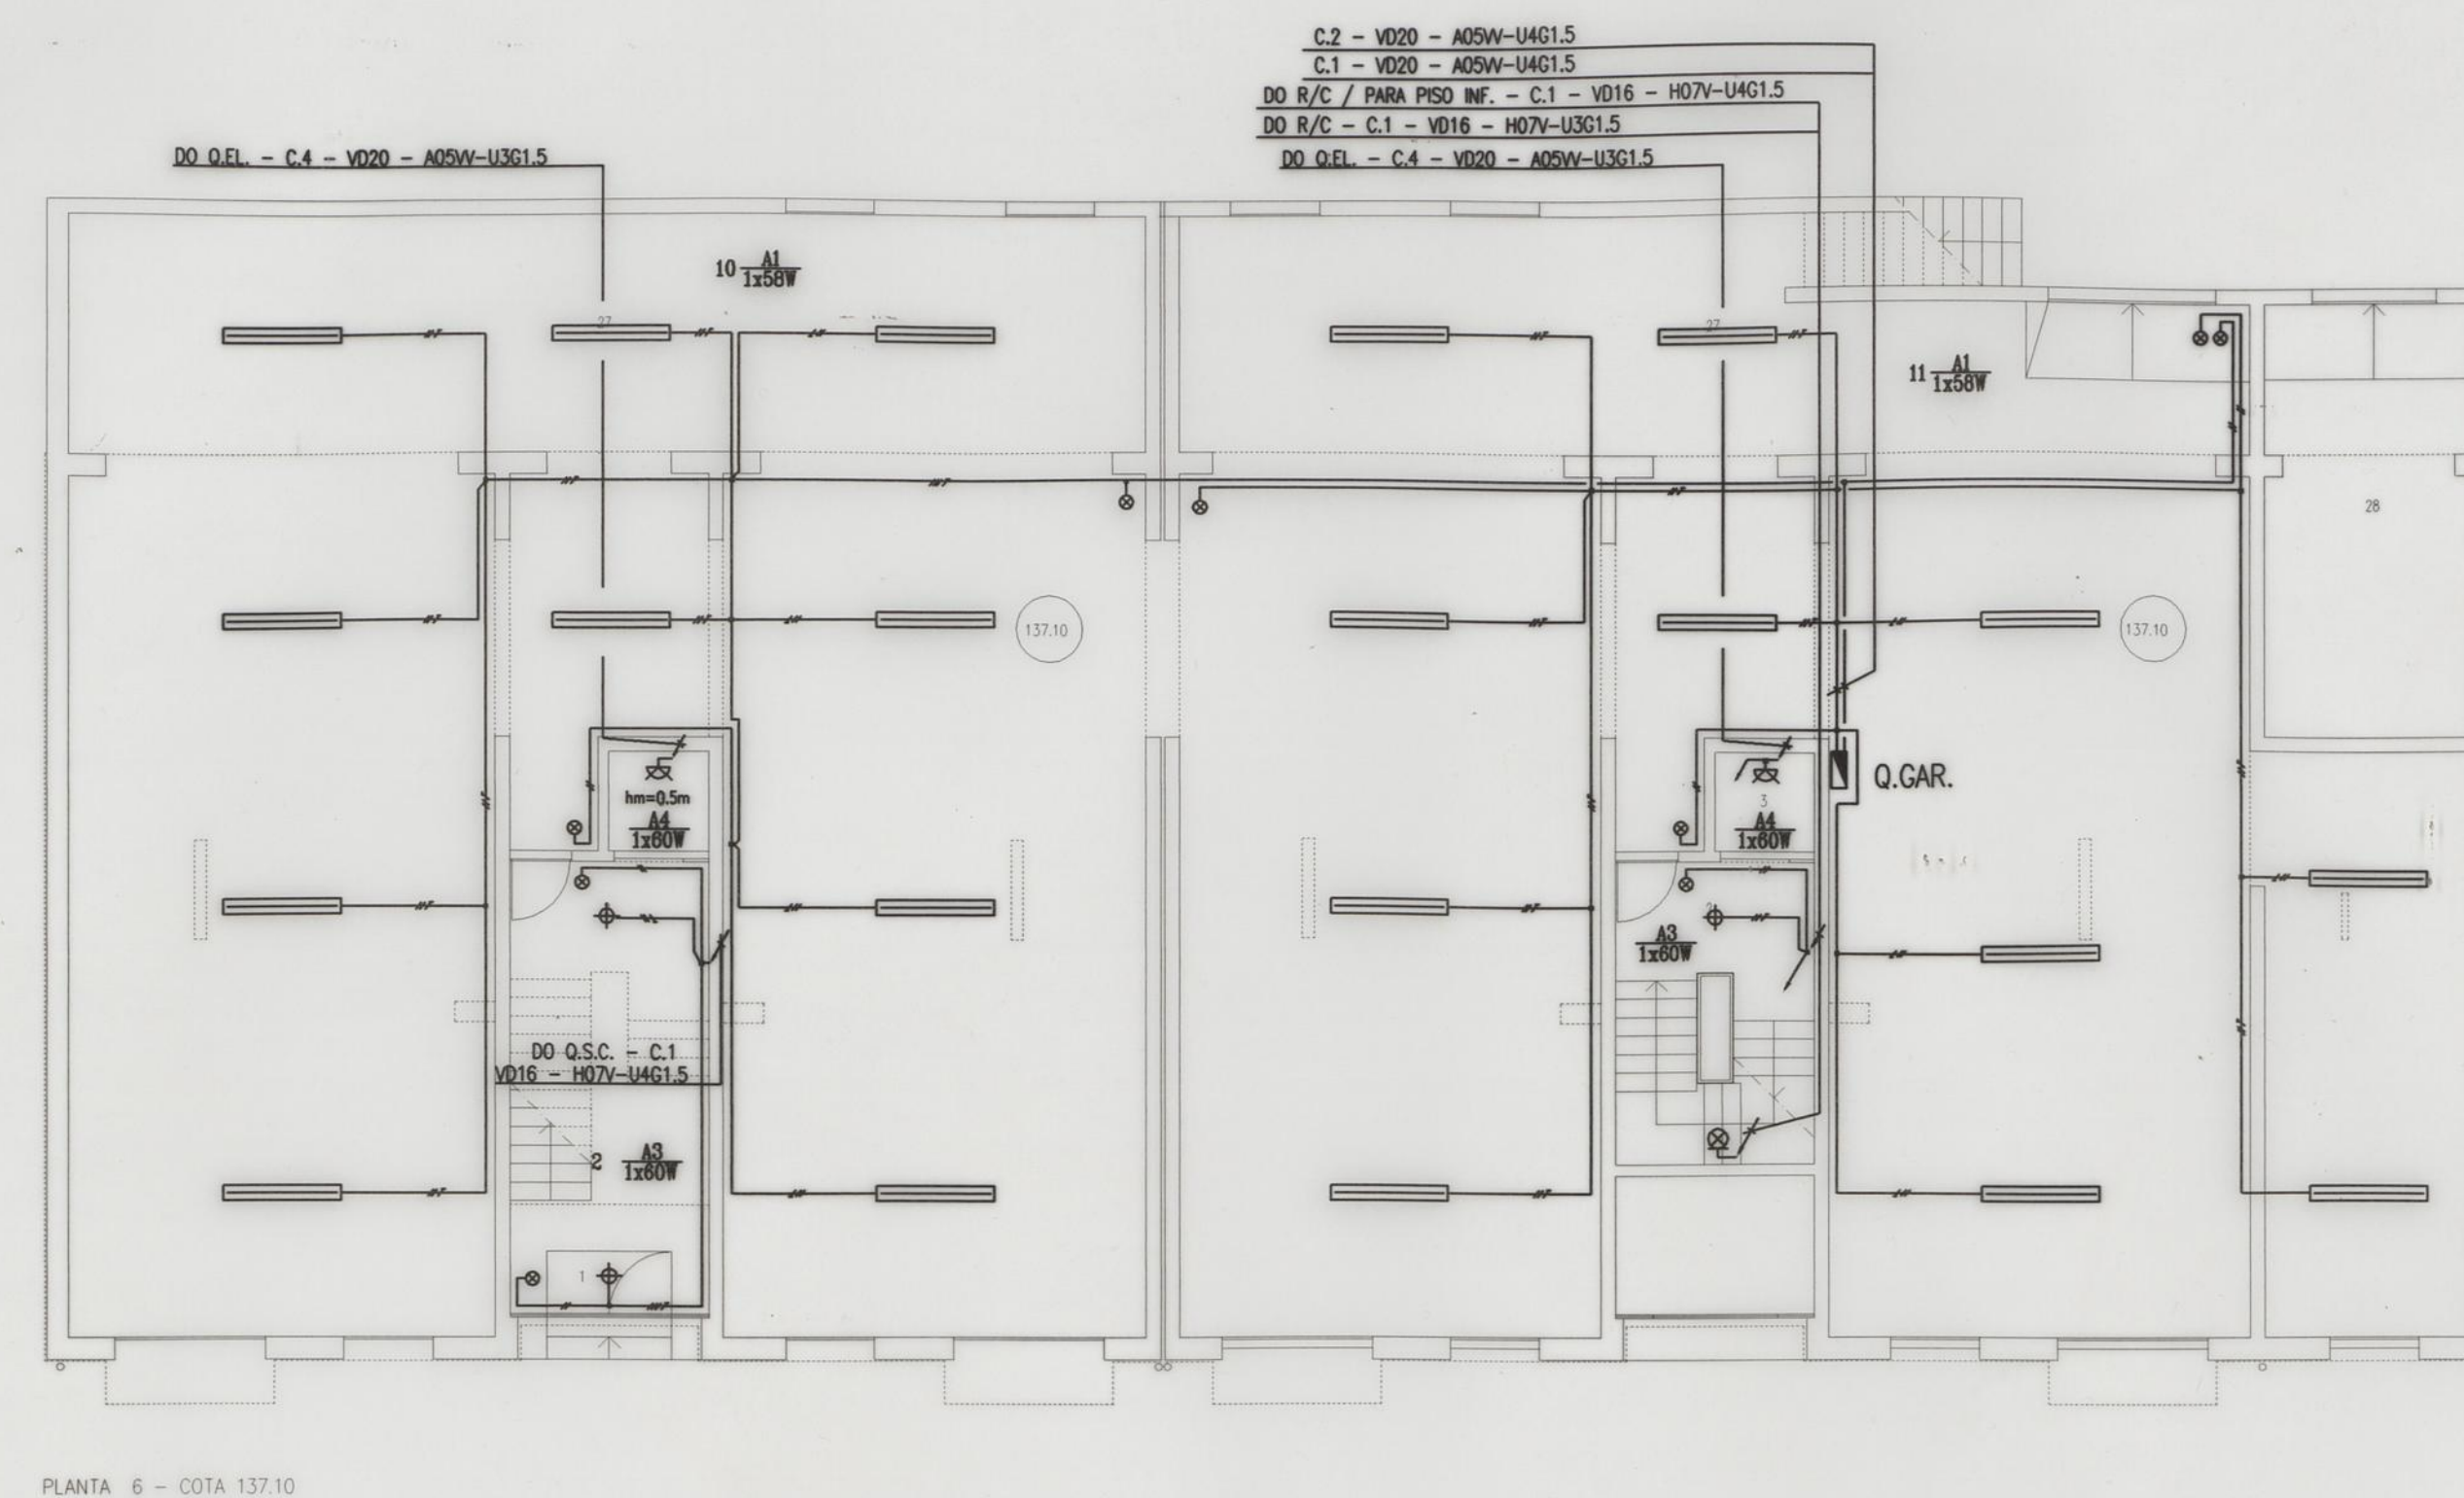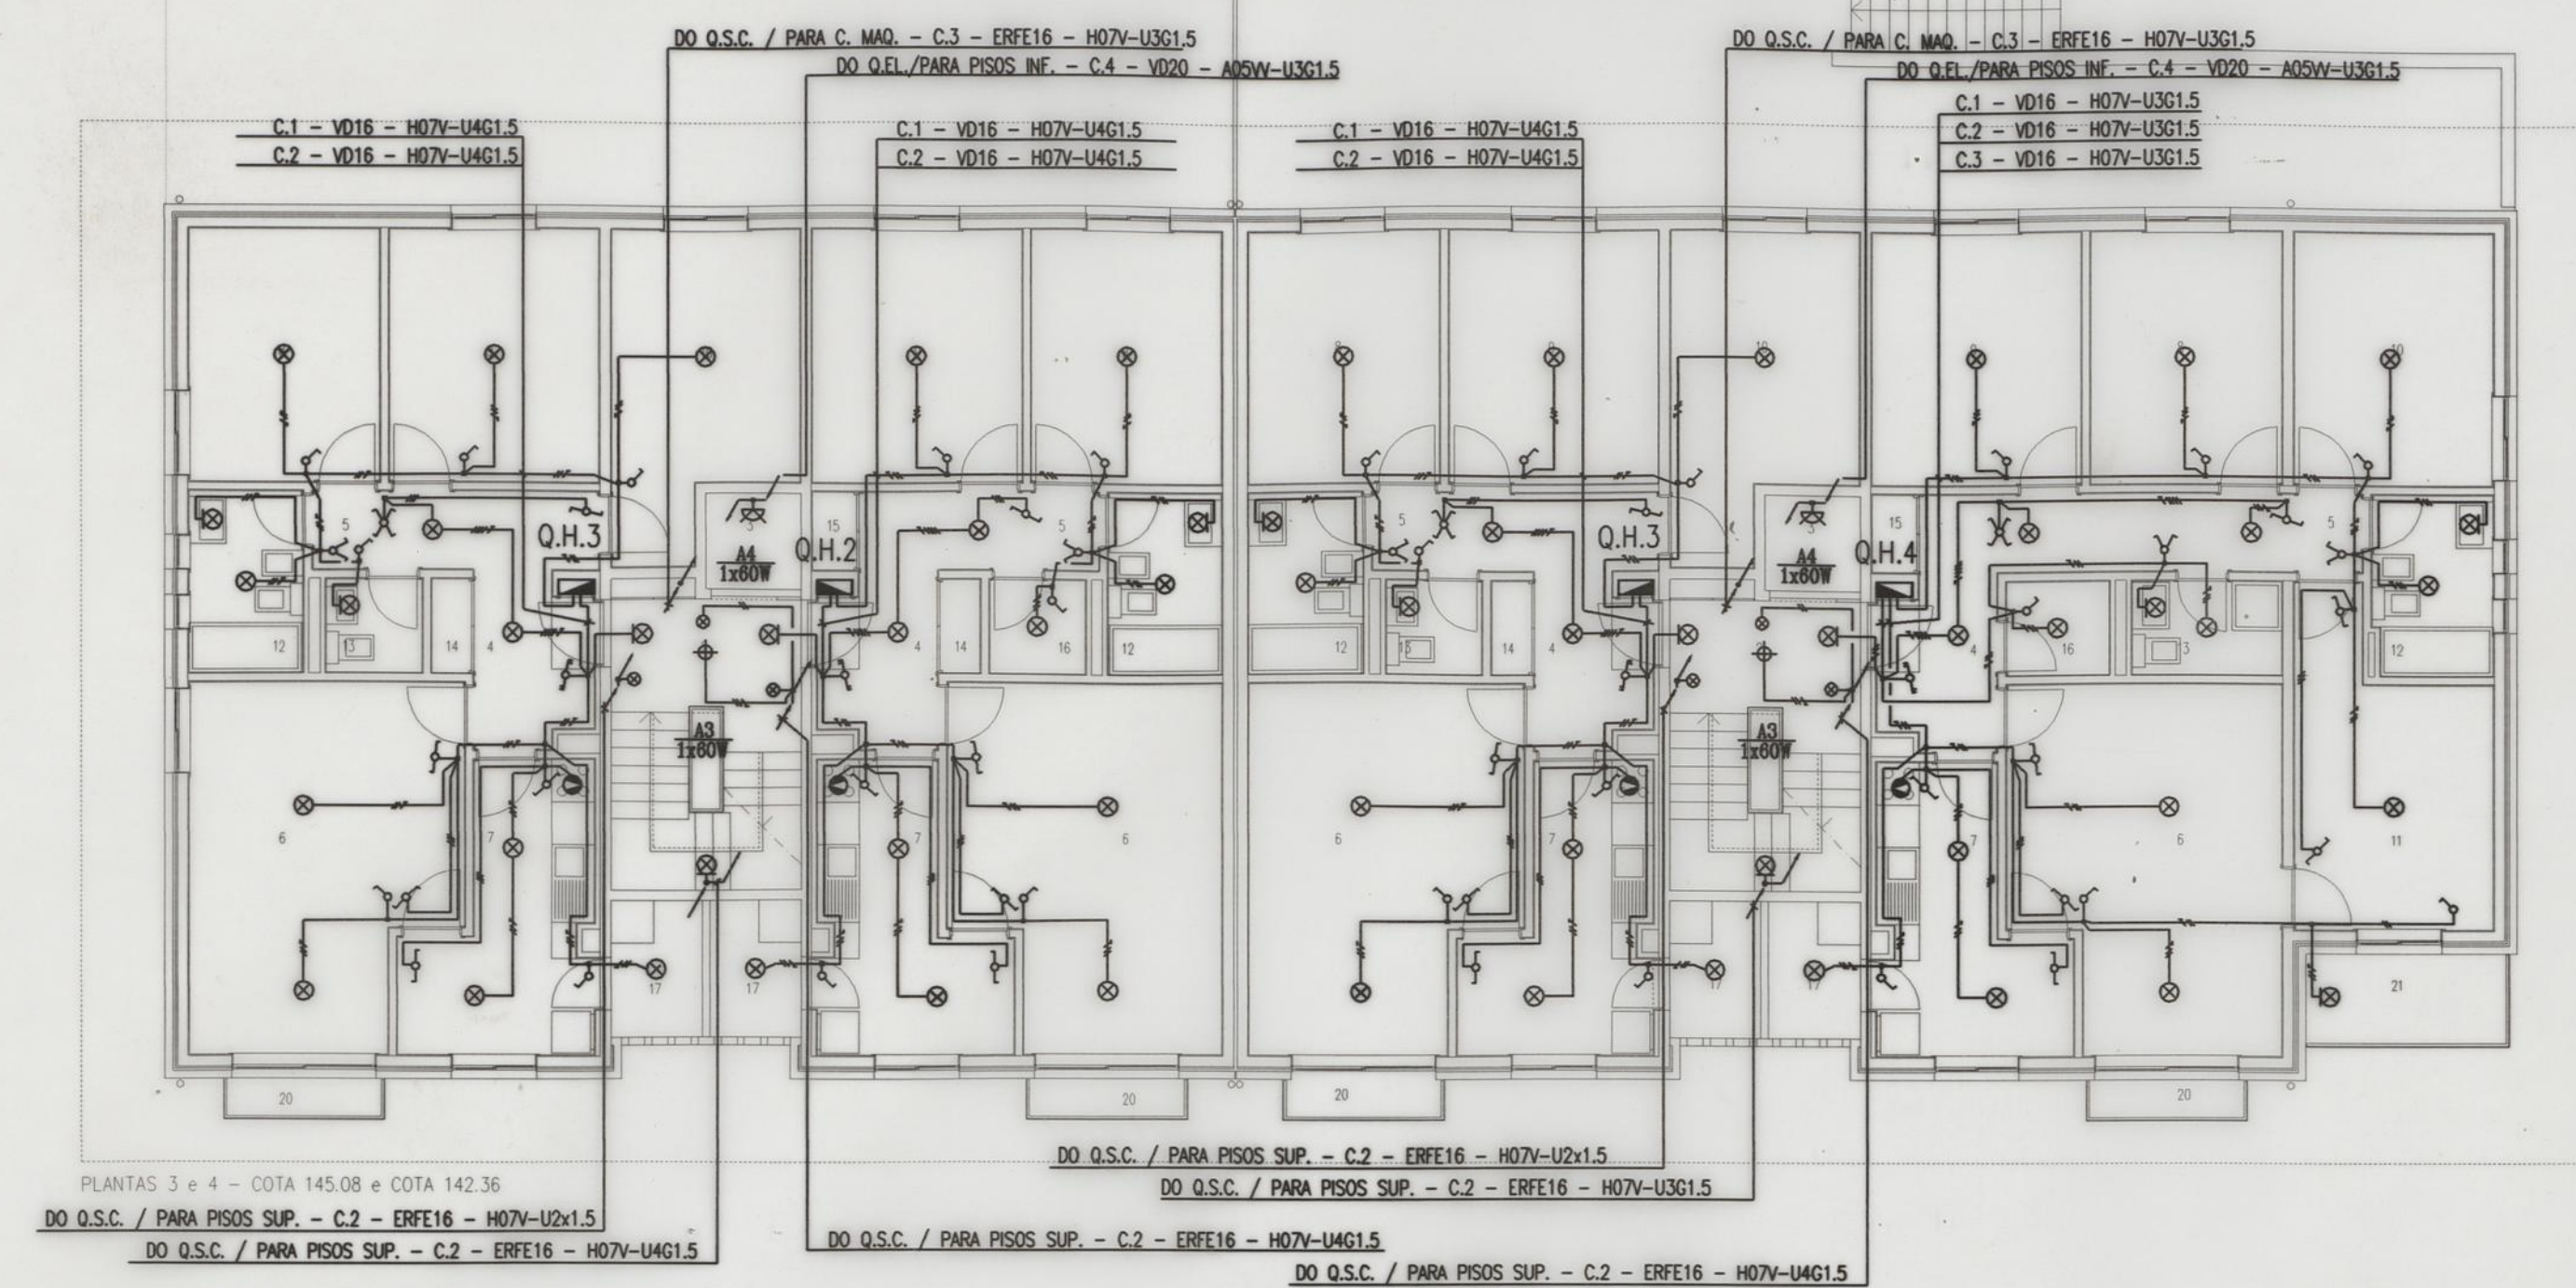

- LEGENDA:
1. ATRIO
 2. CAIXA DE ESCADAS
 3. ELEVADOR
 4. VESTIBULO
 5. CORRALAO
 6. SALA
 7. COZINHA
 8. QUARTO
 9. QUARTO
 10. QUARTO
 11. QUARTO
 12. BANHO
 13. BANHO
 14. ARRUMOS
 15. ARRUMOS
 16. ARRUMOS
 17. LAVANDARIA
 18. LAVANDARIA
 19. VARANDA INTERIOR
 20. VARANDA EXTERIOR
 21. VARANDA EXTERIOR
 22. CAIXA DAS MAQUINAS DO ELEVADOR
 23. SOTAO
 24. EQUIPAMENTO
 25. SANITARIO
 26. SANITARIO
 27. GARAGEM
 28. POSTO DE TRANSFORMACAO

FERSIR – TELAS FINAIS

Desenho:		CAD	CAMARA MUNICIPAL DO PORTO GRUPO DE HABITAÇÕES SOCIAIS NAS ANTAS	PORTO	Desenho n°	206.95.409
Projecto:	11-95	RC&A			Projecto n°	206.95
Escola:	1:100					

PROJECTO DAS INSTALAÇÕES ELÉCTRICAS

- INSTALAÇÃO DE ILUMINAÇÃO

EDIFICIO 17

PROJECTO DE EXECUÇÃO	PLANTAS DOS NÍVEIS 3 A 7
----------------------	--------------------------

Este desenho é propriedade de **ENGENHEIRO RODRIGUES GOMES E ASSOCIADOS, Lda** e não pode ser reproduzido, divulgado ou copiado no todo ou em parte, sem autorização expressa. Reservados todos os direitos pela legislação em vigor. DEC-LEI 63/85 (14 Mar.).