

10

C. M. D.

D. S. U. O.
S. O. M. H. D.



AMPLIAÇÃO DO BAIRRO RAINHA
D. LEONOR

ALÇ. NASCENTE

ESCALA 1:100

FEVEREIRO 1954


DESENHO Nº 2127	CMP	DATA 24/2/54
PROJECTOU:		DESENHOU:
VISTO:		
O ENGENHEIRO		
CHEFE DOS SERVIÇOS		

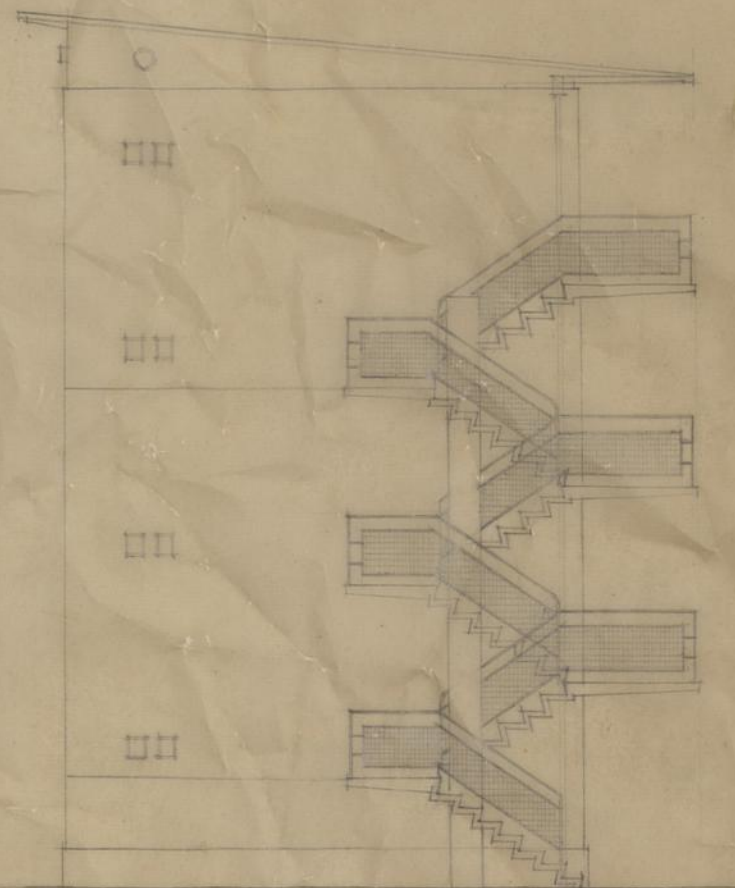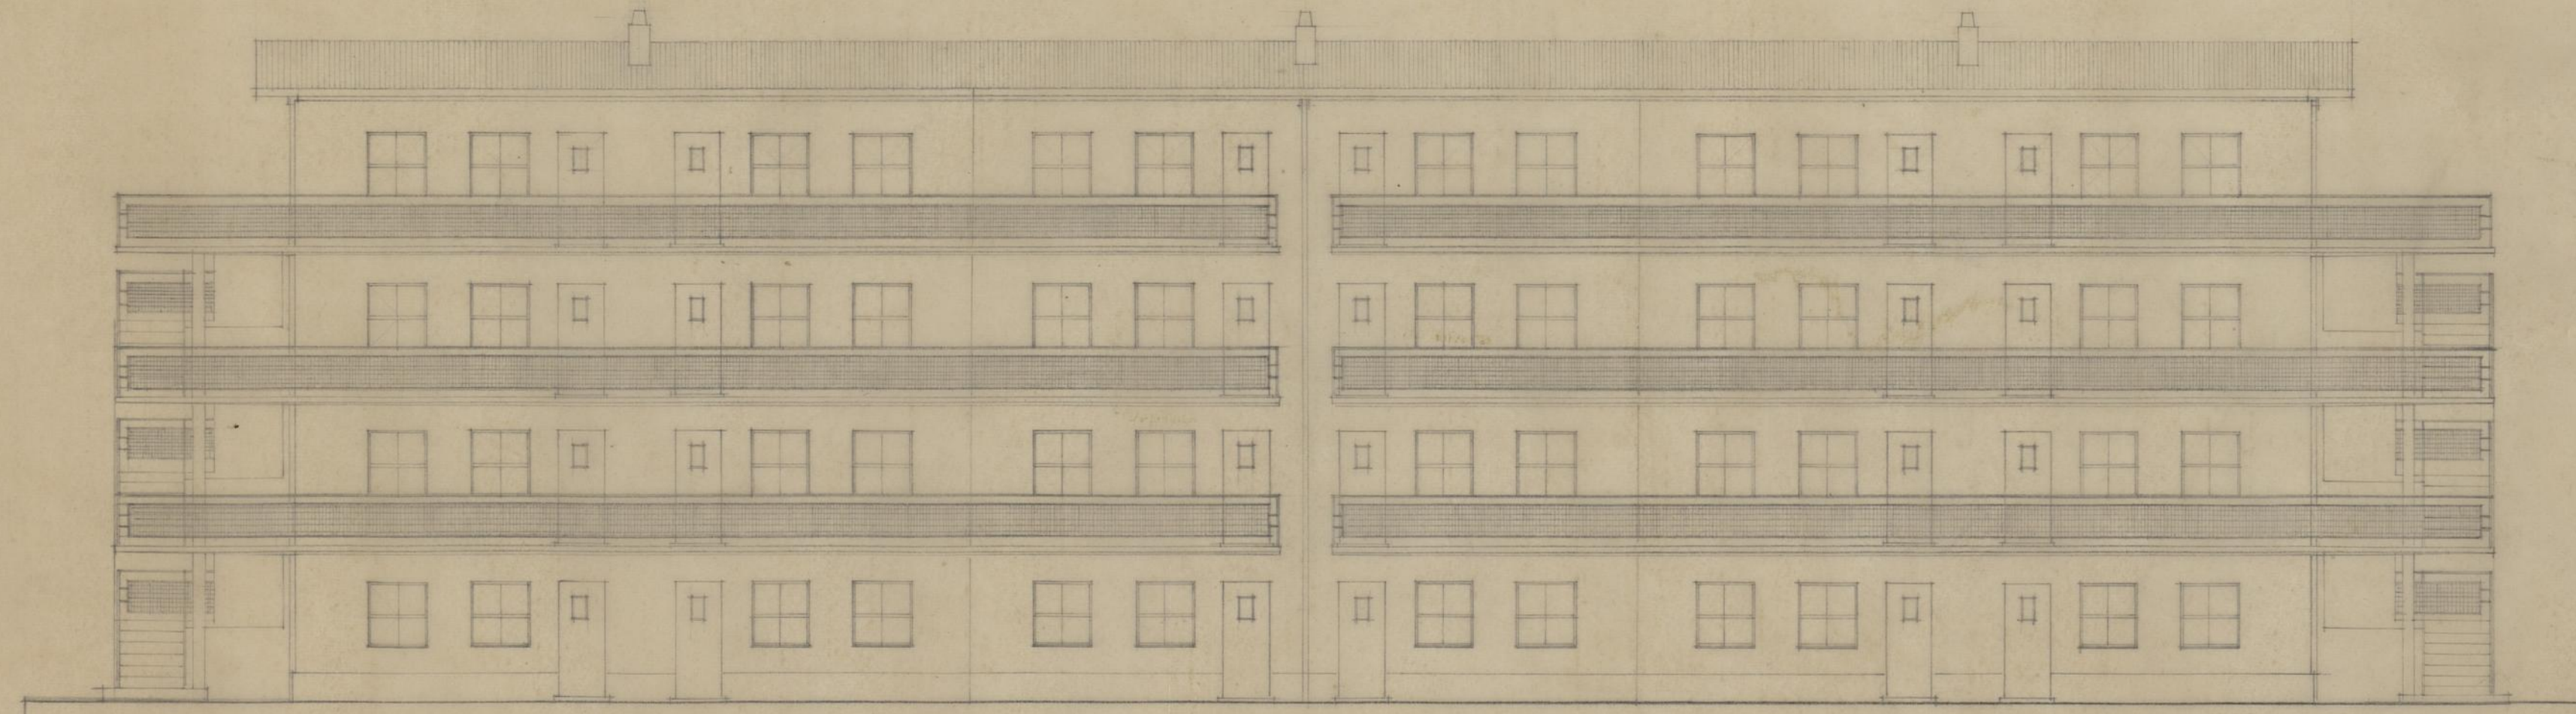

BLOCO - B

AMPLIAÇÃO DO BAIRRO DA RAINHA D. LEONOR
MODIFICAÇÃO DAS FACHADAS

ESC. 1:50

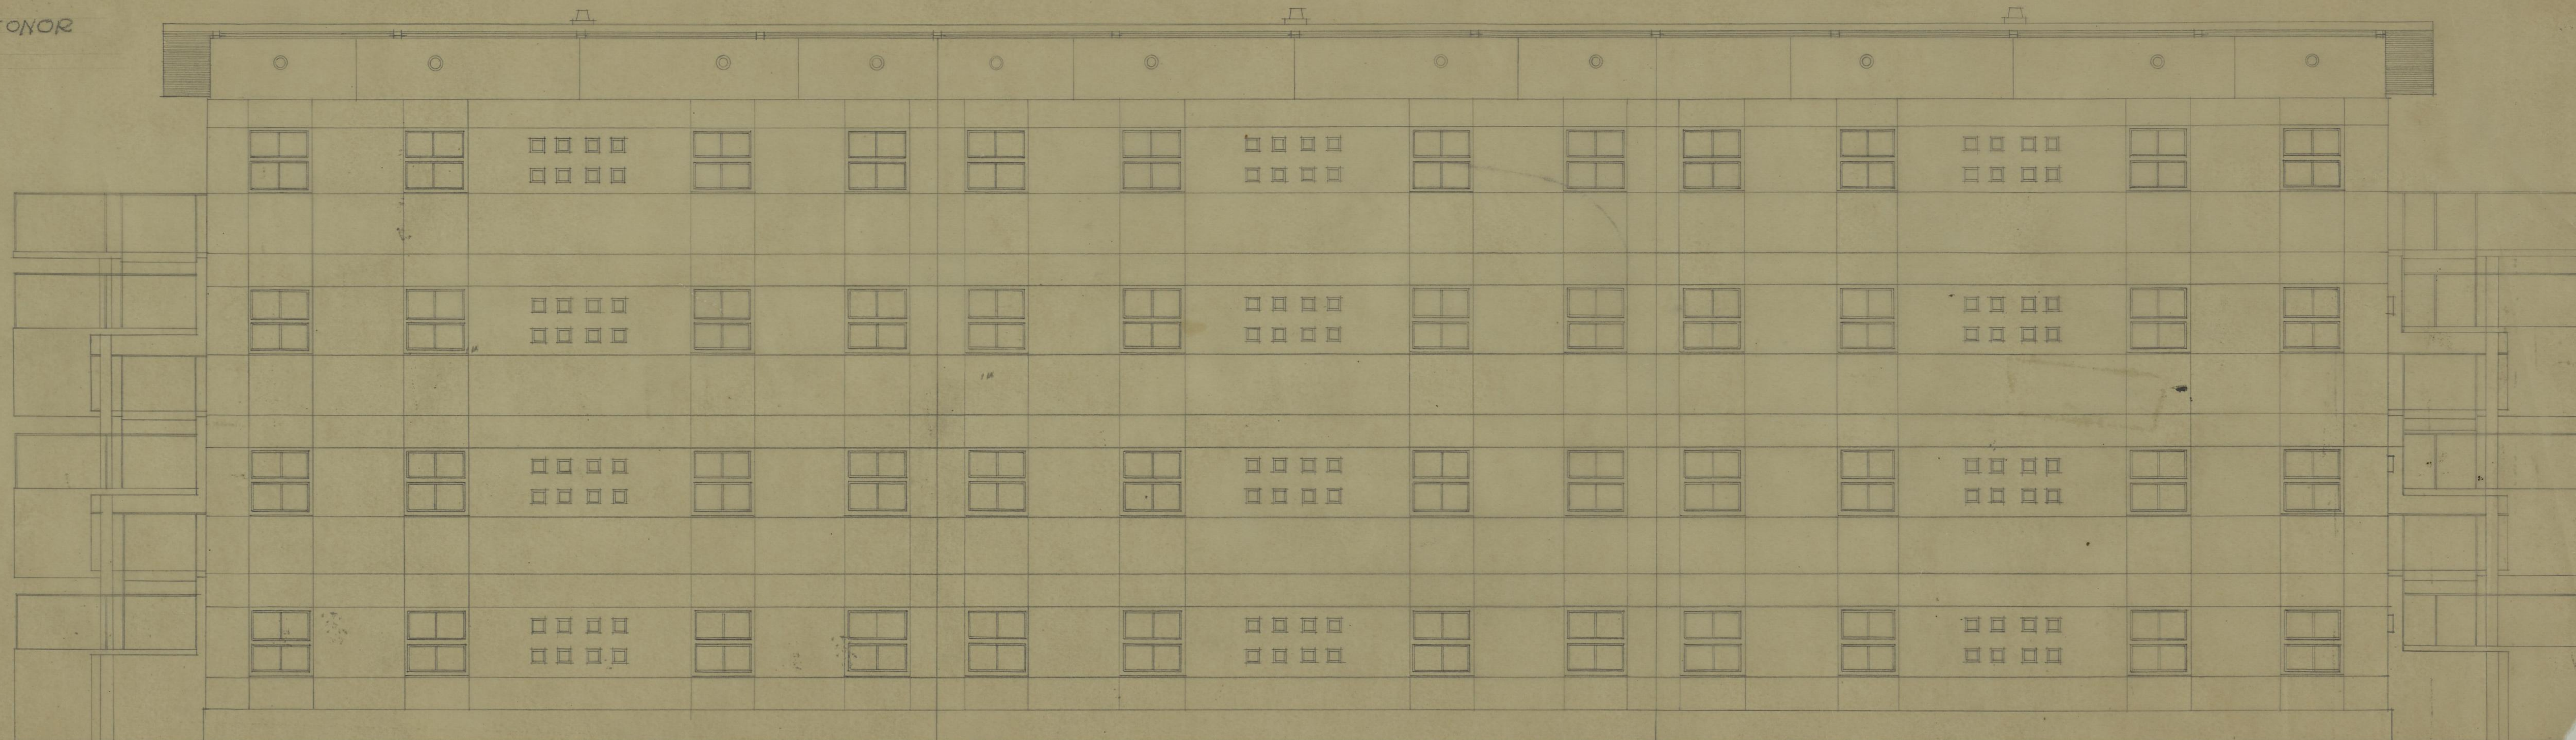

6

C. M. D.


D. S. U. O.
S. O. M. H. P.

AMPLIAÇÃO DO BAIRRO RAINHA
D. LEONOR

REVESTIMENTO EM FIBRO CI-
MENTO DOS BLOCOS DE MO-
RADIAS ECONÓMICAS DO BAIR-
RO RAINHA D. LEONOR

JUNHO 1957

DESENHO Nº 2951	CMP DA U.C. S.O.M.H.P.	DATA 21/6/57
PROJECTOU: <i>Manuel António Gomes</i>	DESENHOU: <i>Manuel António Gomes</i>	
VISTO: O ENGENHEIRO CHEFE DOS SERVIÇOS		

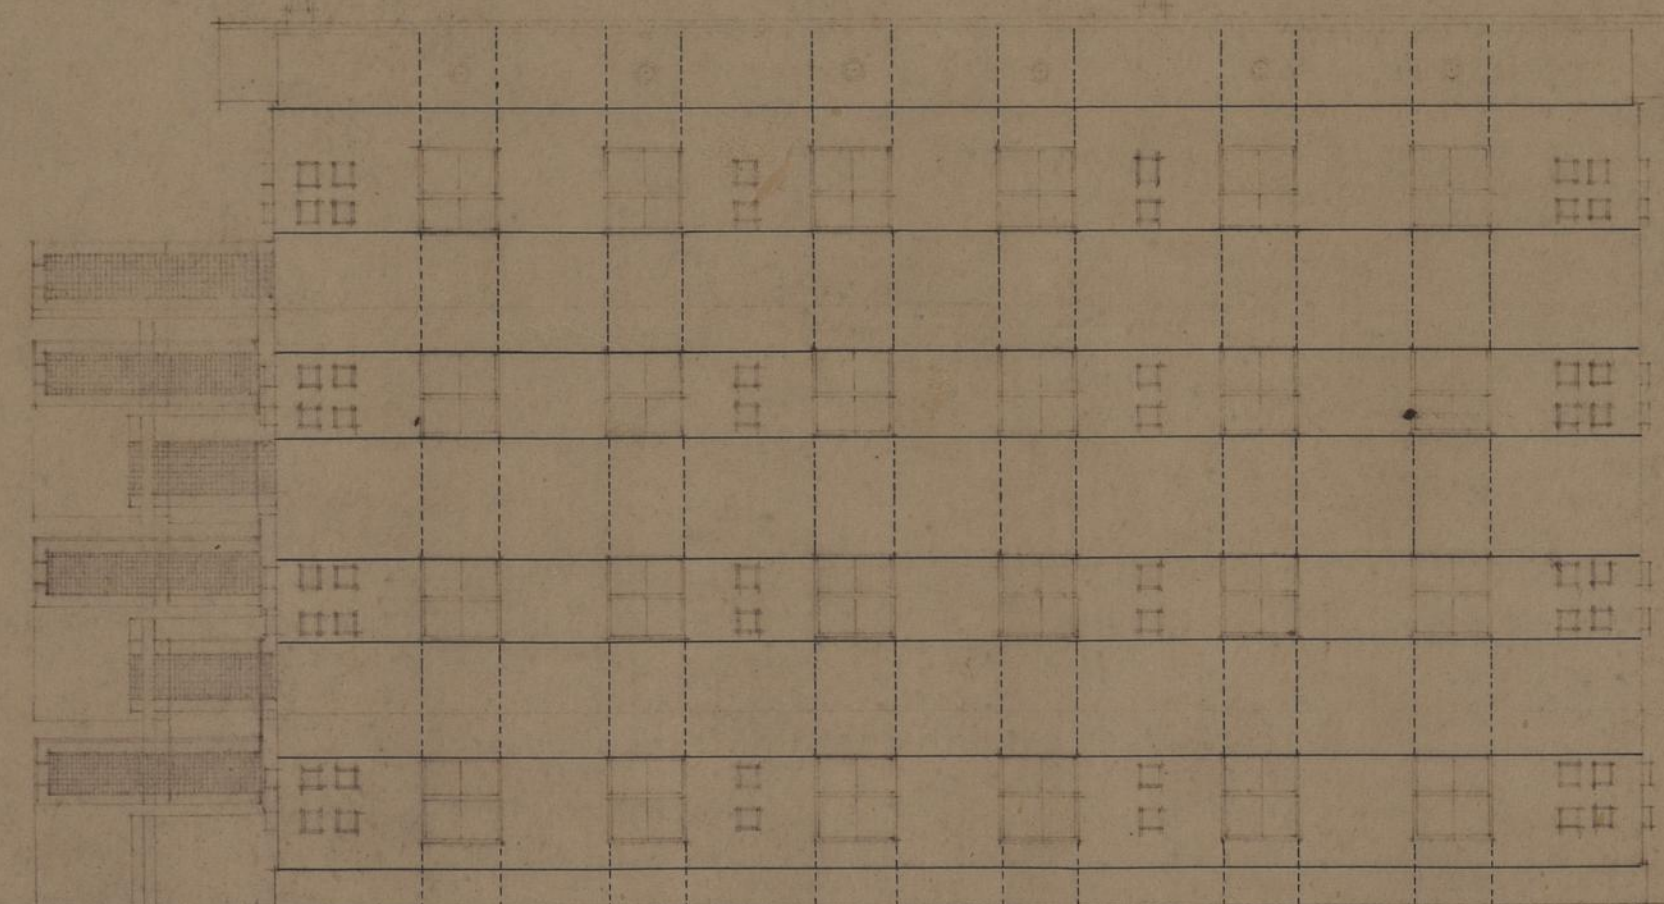

C. M. D.



D. S. U. O.
S. O. M. H. P.

AMPLIAÇÃO DO BAIRRO RAINHA
D. LEONOR

REVESTIMENTO EM FIBRO CI-
MENTO DOS BLOCOS DE MO-
RADIAS ECONÓMICAS DO BAIR-
RO RAINHA D. LEONOR

JUNHO 1957

DESENHO Nº 2950	CMP. D. S. U. O. S. O. M. H. P.	DATA 21/6/57
PROJECTOU	DESENHOU	
<i>Henrique José de Sá</i>	<i>Manuel António Gomes</i>	
VISTO		
O ENGENHEIRO CHEFE DOS SERVIÇOS		

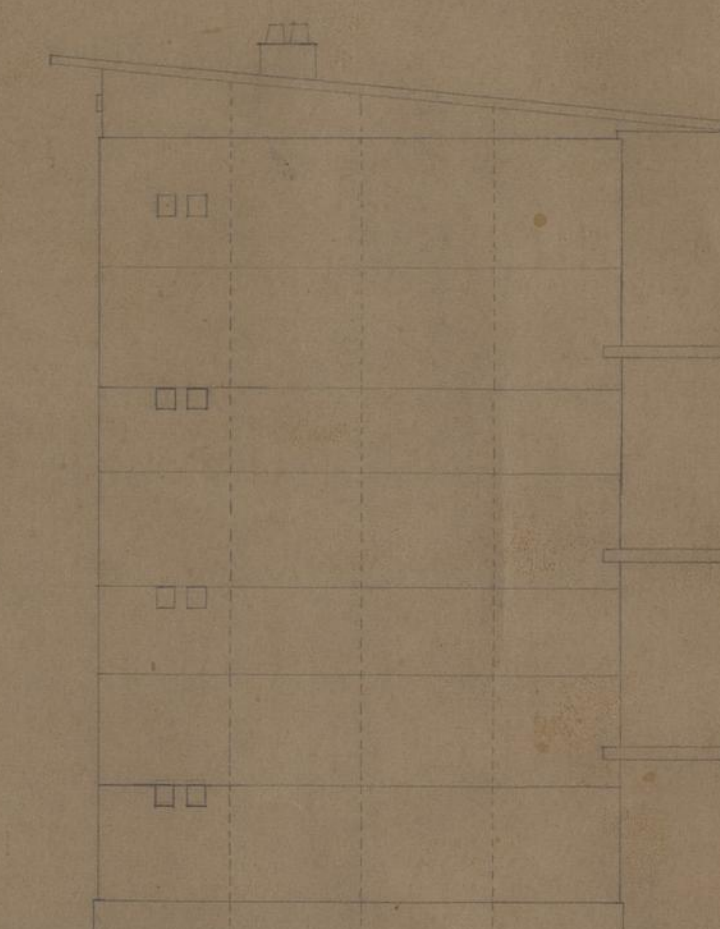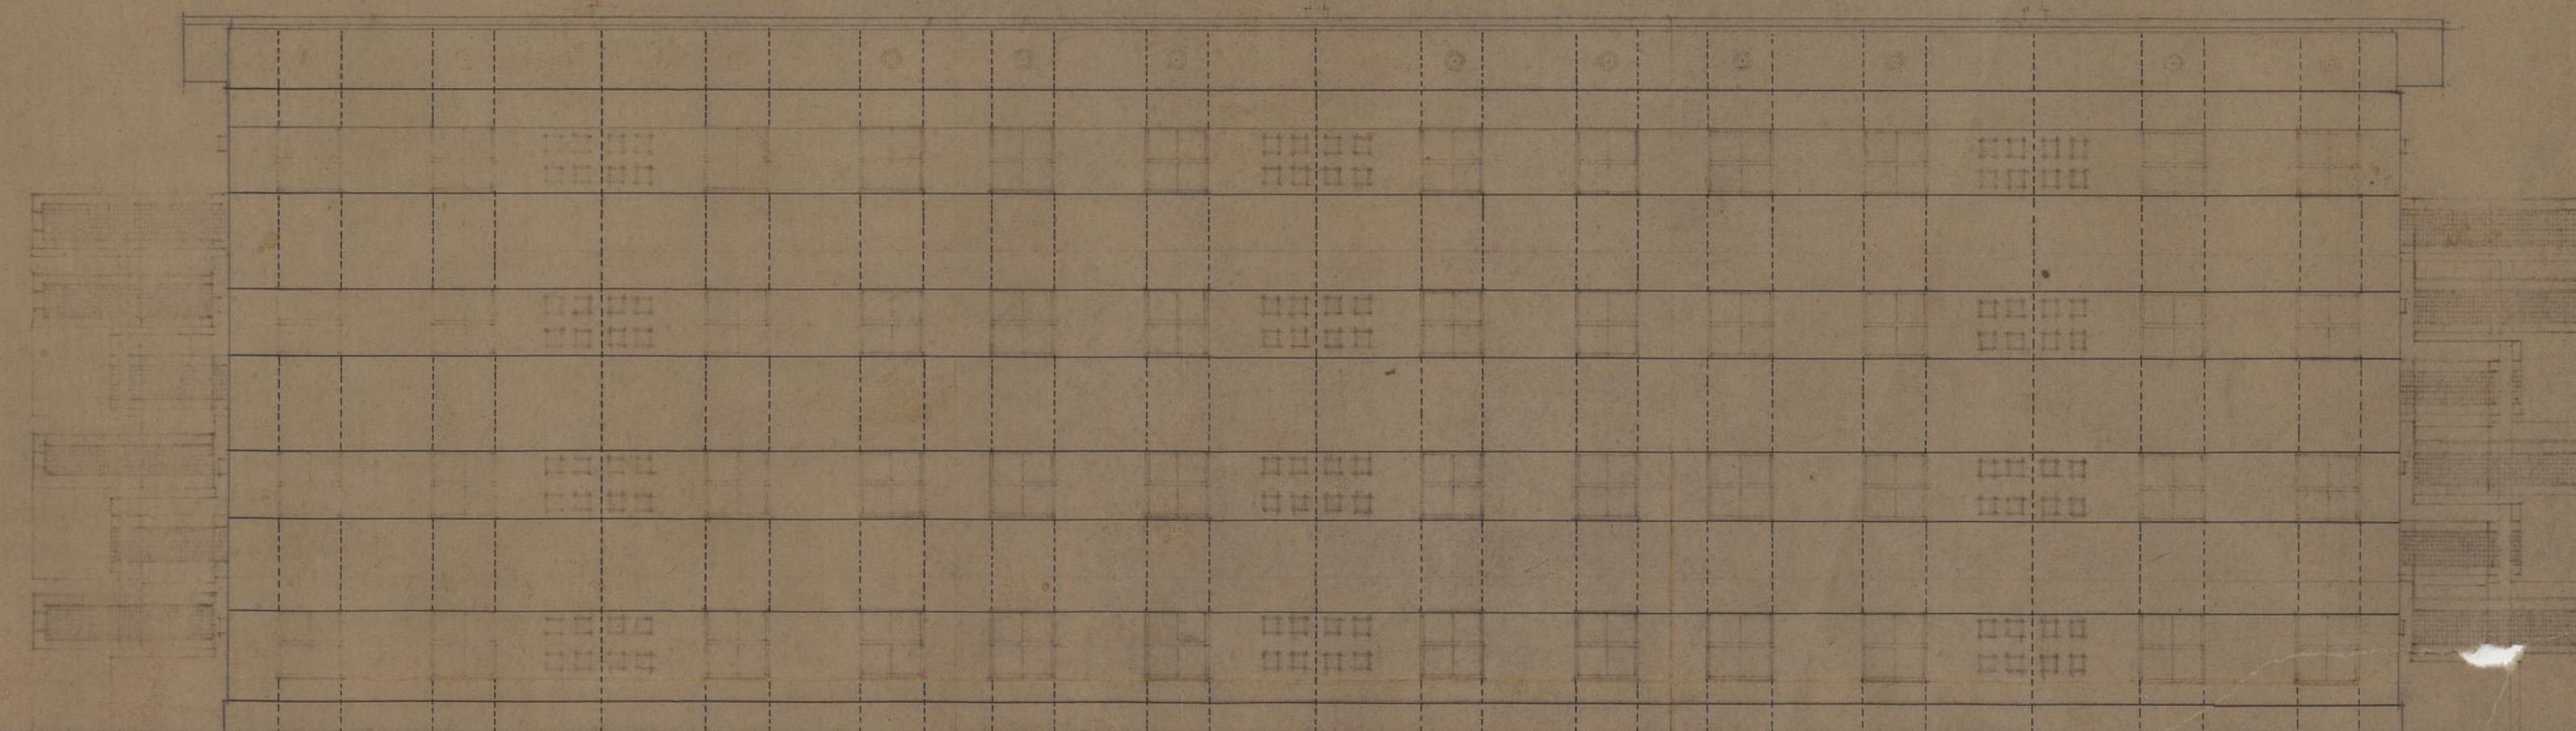

C. M. D.
D. S. U. O.
S. O. M. H. P.

AMPLIAÇÃO DO BAIRRO RAINHA
D. LEONOR

REVESTIMENTO EM FIBRO CI-
MENTO DOS BLOCOS DE MO-
RADIAS ECONÓMICAS DO BAIR-
RO RAINHA D. LEONOR

JUNHO 1957

CMD

DESENHO Nº 2952

DATA 21/6/57

DESENHOU

PROJECTOU:

DESENHOU:


VISTO,

O ENGENHEIRO

CHEFE DOS SERVIÇOS

Cleante da Silva

Manuel António Gomes

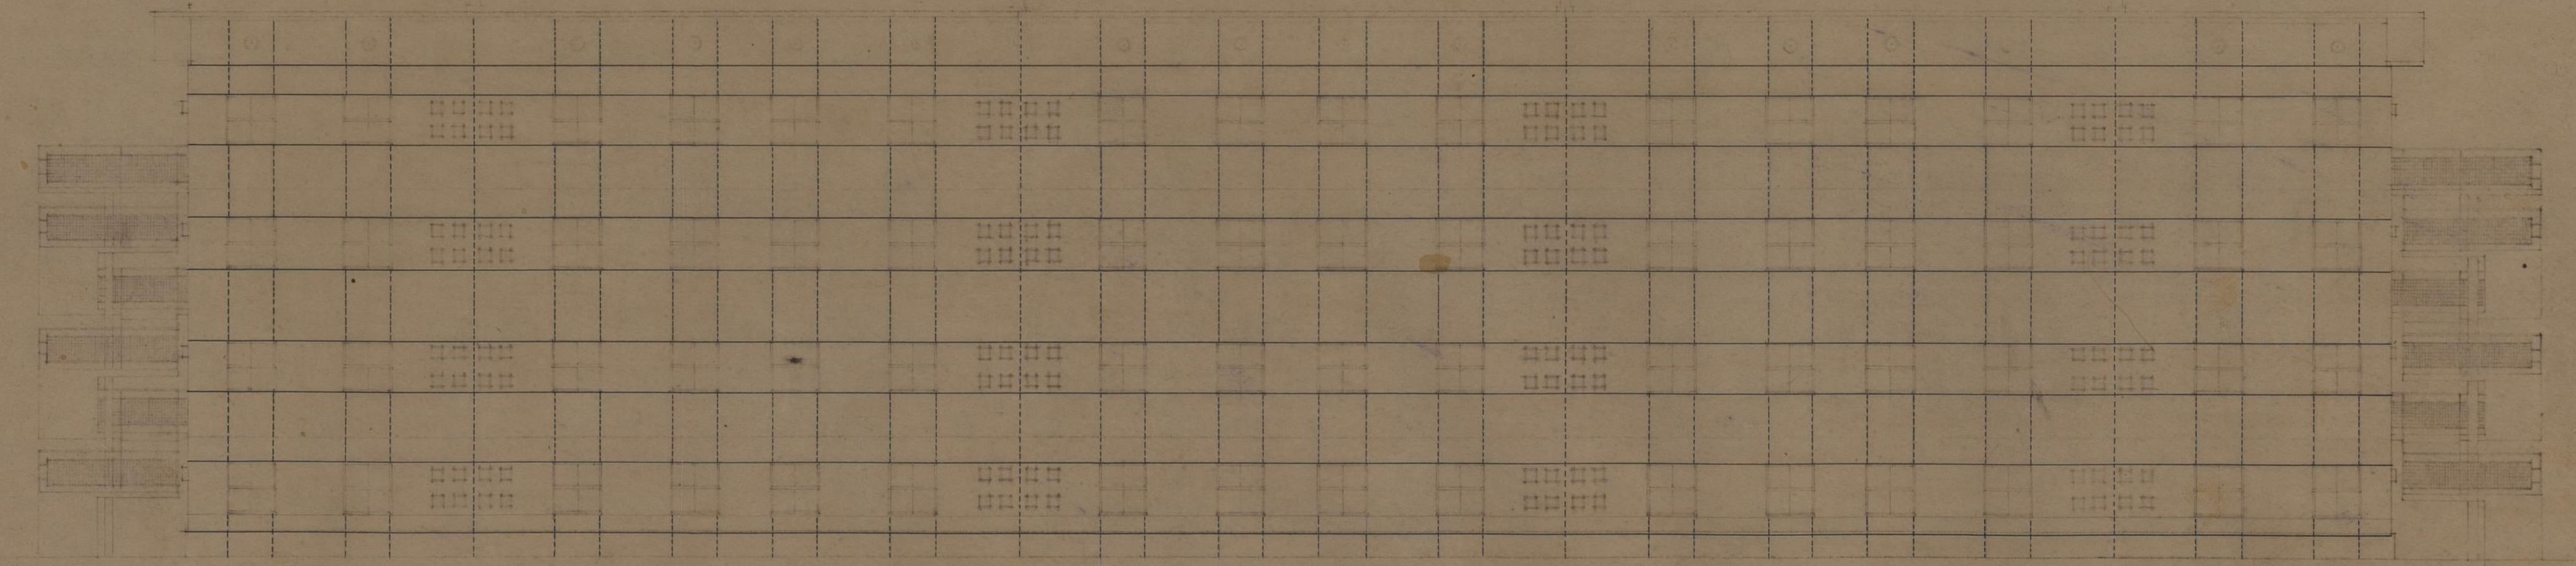

C. M. D.

D. S. U. O.
S. O. M. H. P.

AMPLIAÇÃO DO BAIRRO RAINHA
D. LEONOR

PLANTA-AND.

ESCALA 1:20

FEVEREIRO 1954

DESENHO Nº 2135



DATA 24/2/54

PROJECTOU:

[Signature]


DESENHOU:

[Signature]

VISTO:

O ENGENHEIRO
CHEFE DOS SERVIÇOS

[Signature]

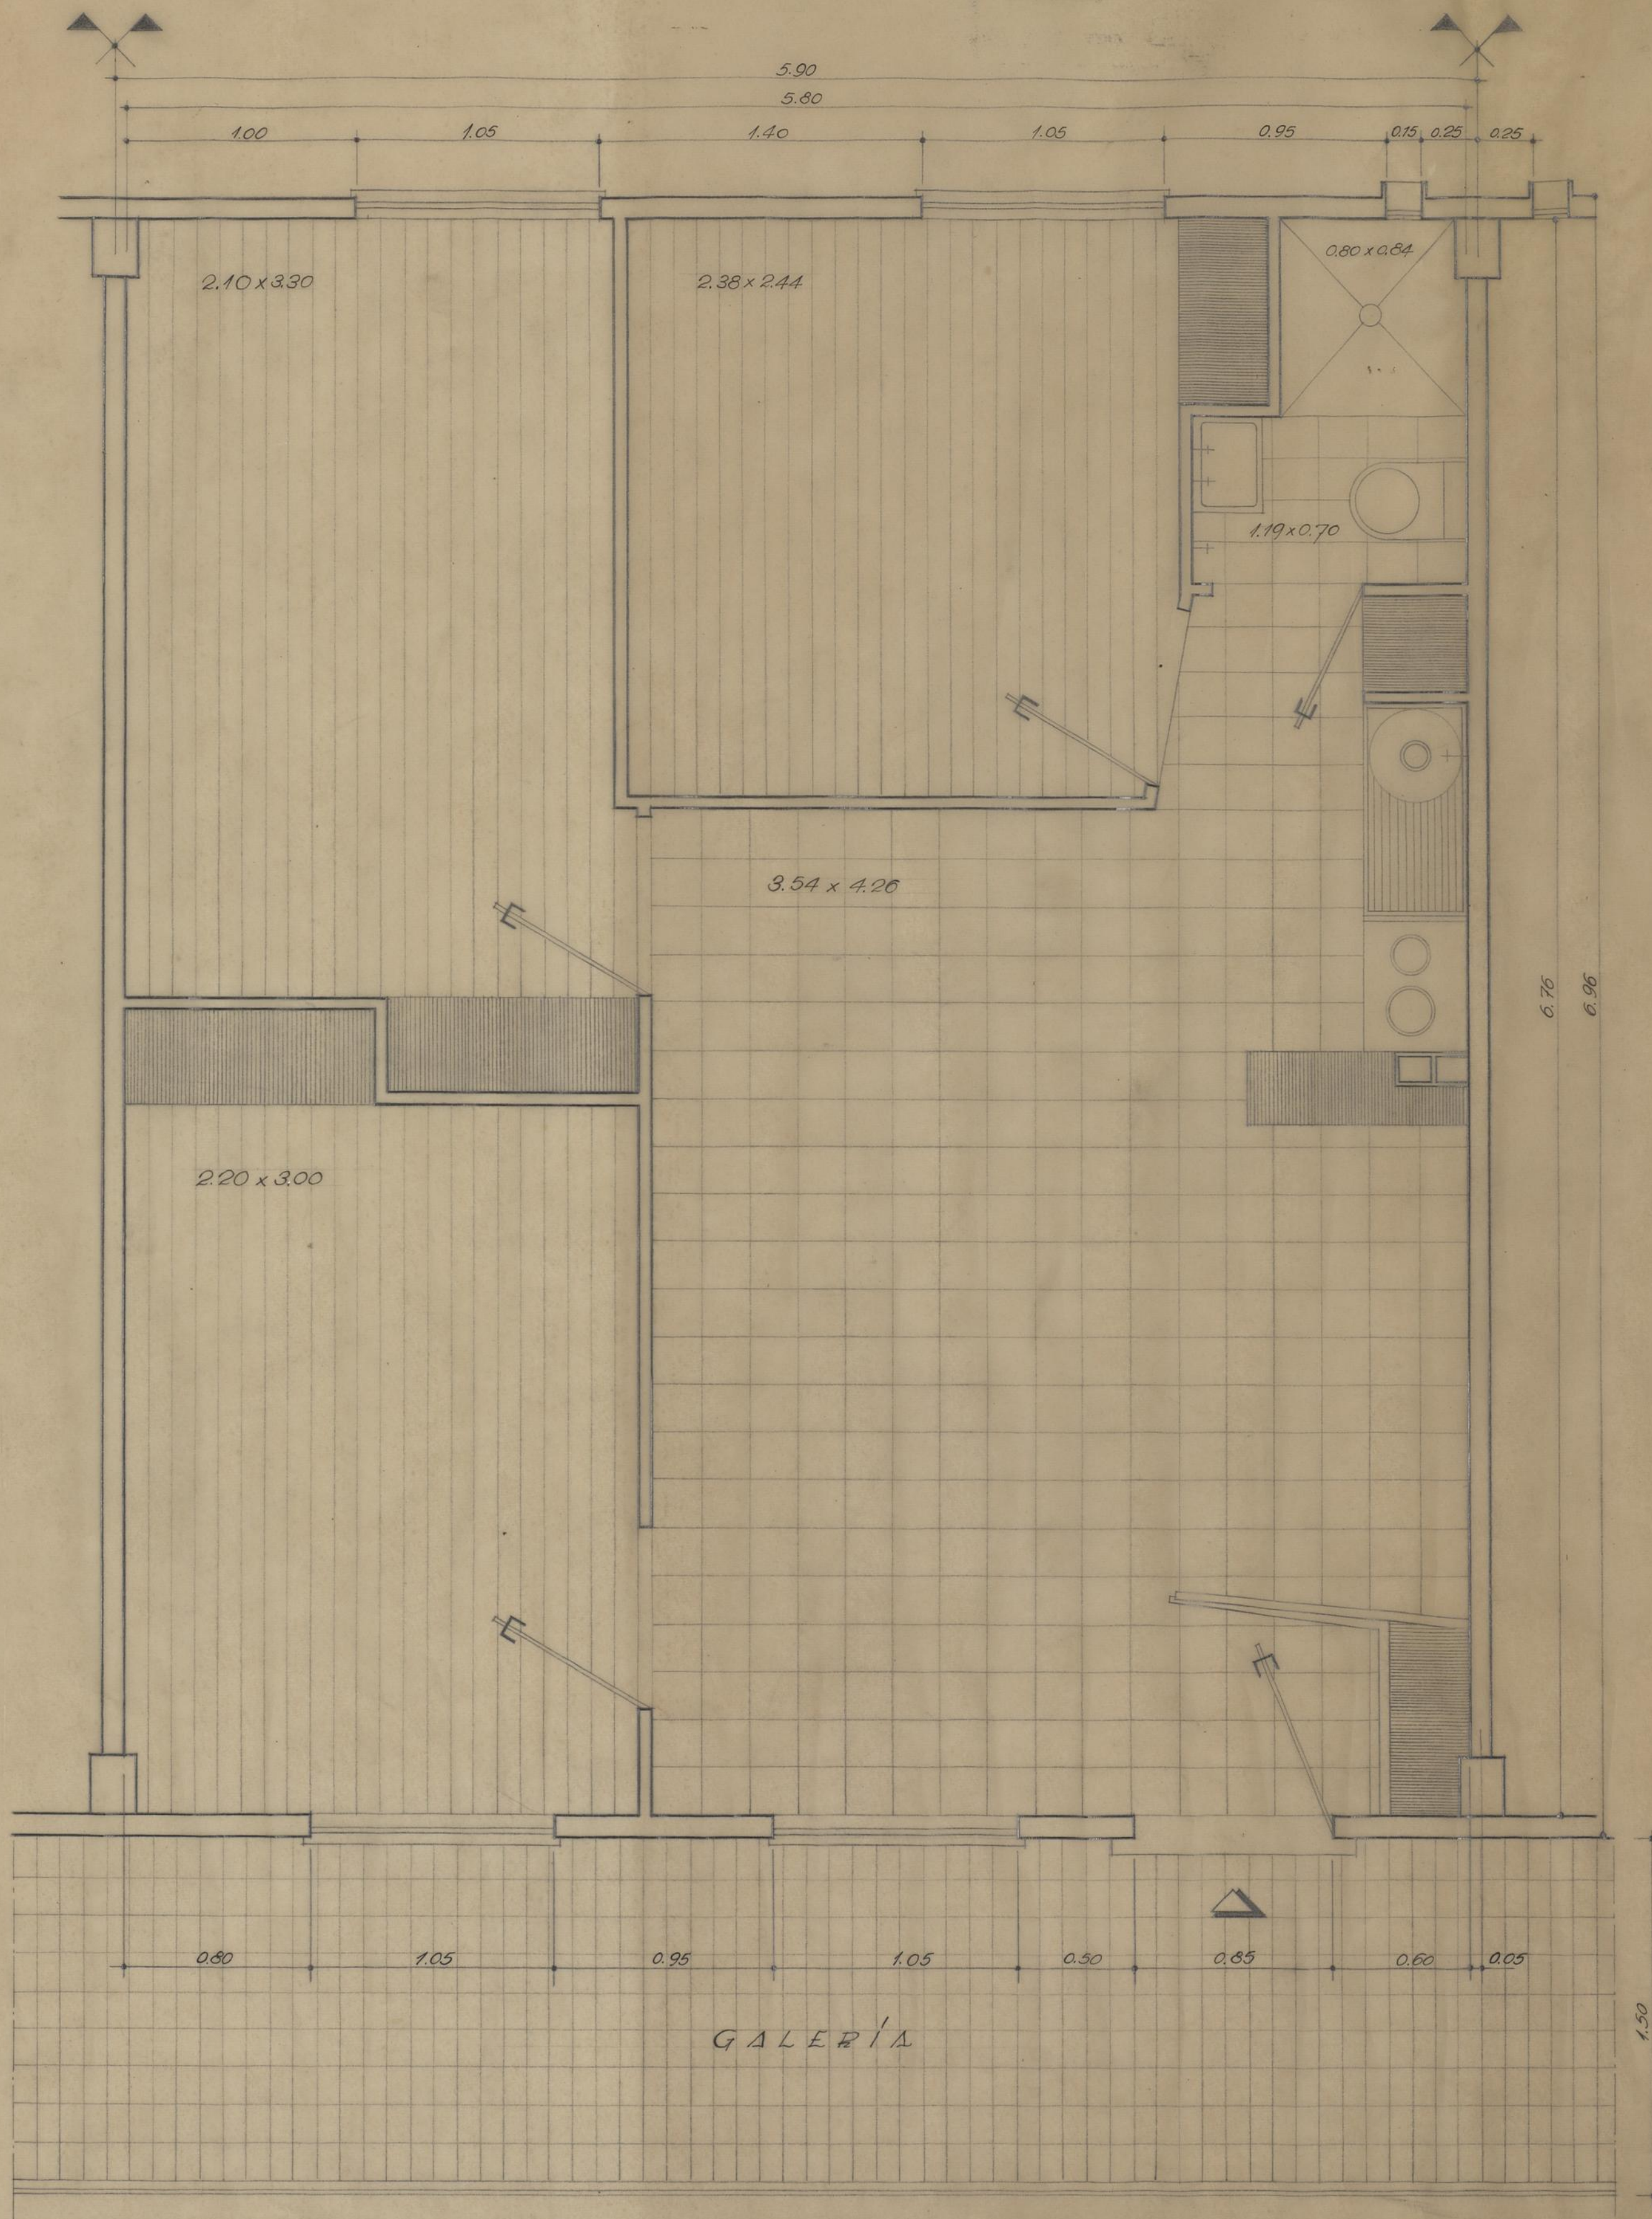

R. 110
M. 5

19

C. M. D.

D. S. U. O.
S. O. M. H. P.

AMPLIAÇÃO DO BAIRRO RAINHA
D. LEONOR

PLANTAS-ESQ.



ESCALA 1:100

FEVEREIRO 1954

DESENHO Nº 2136		DATA 24/2/54	
PROJECTOU: <i>Alvaro</i>		DESENHOU: <i>MB</i>	
VISTO: O ENGENHEIRO CHEFE DOS SERVIÇOS			

I.A

I.B

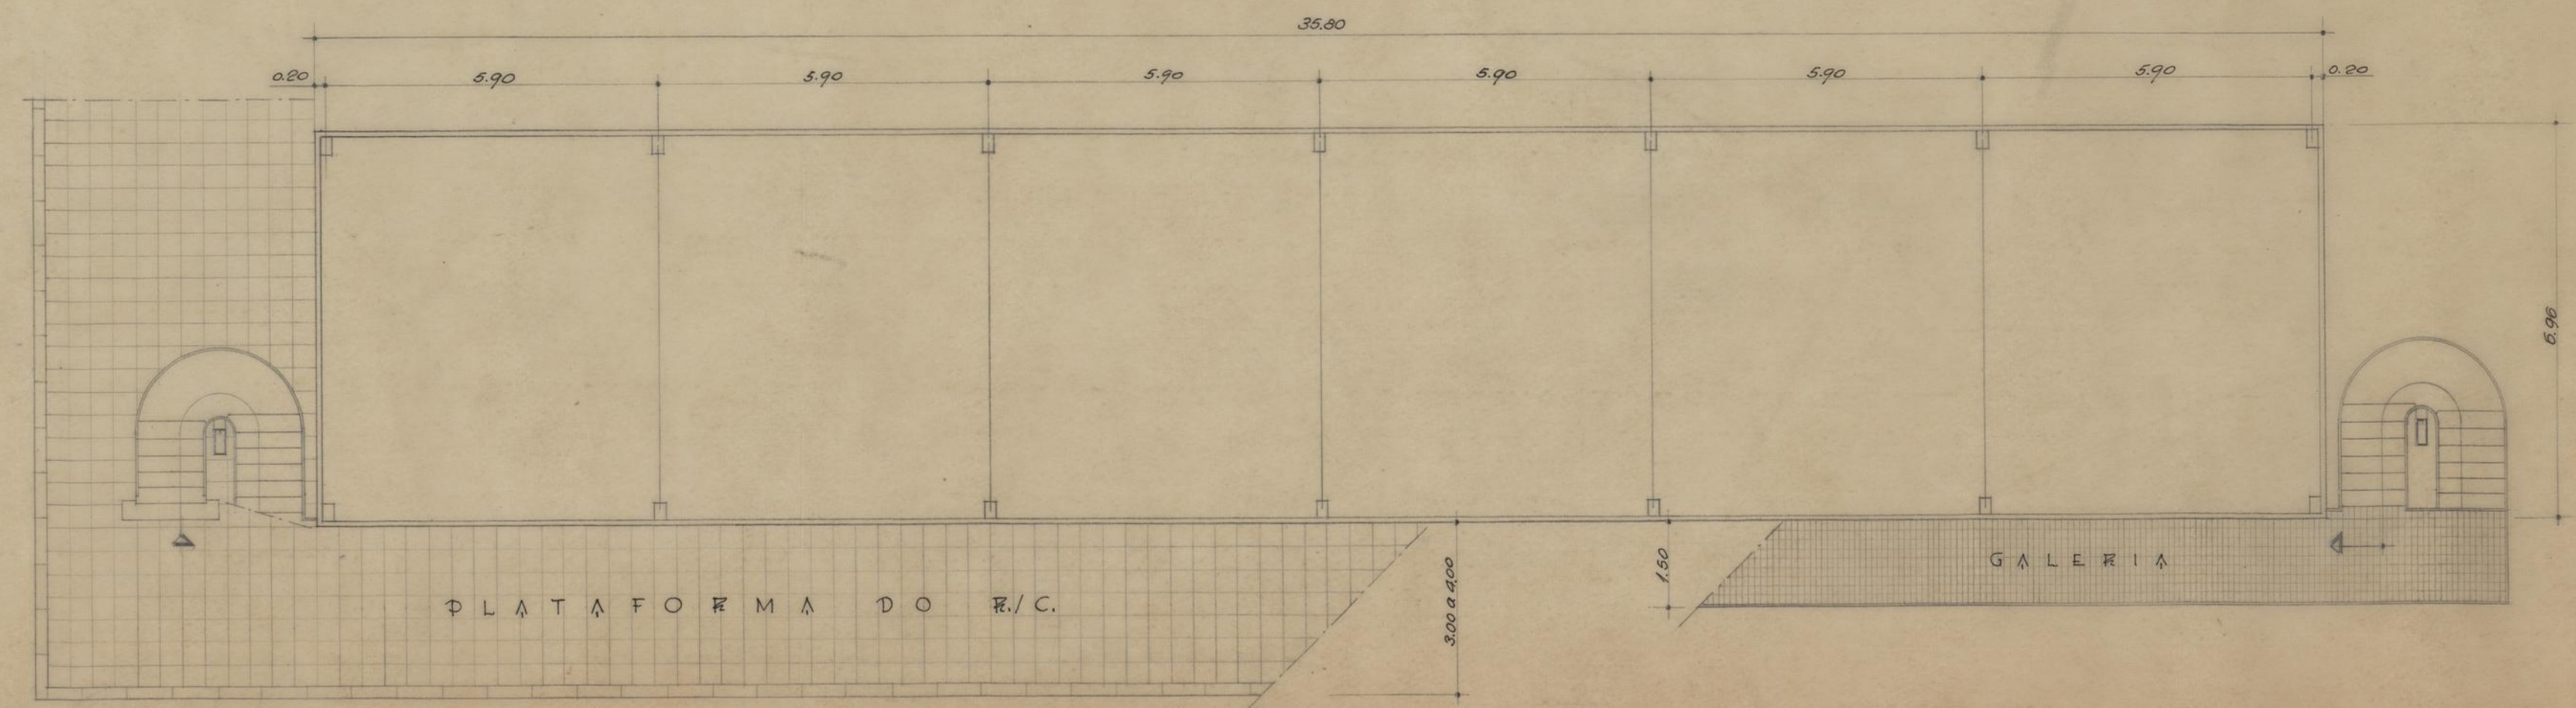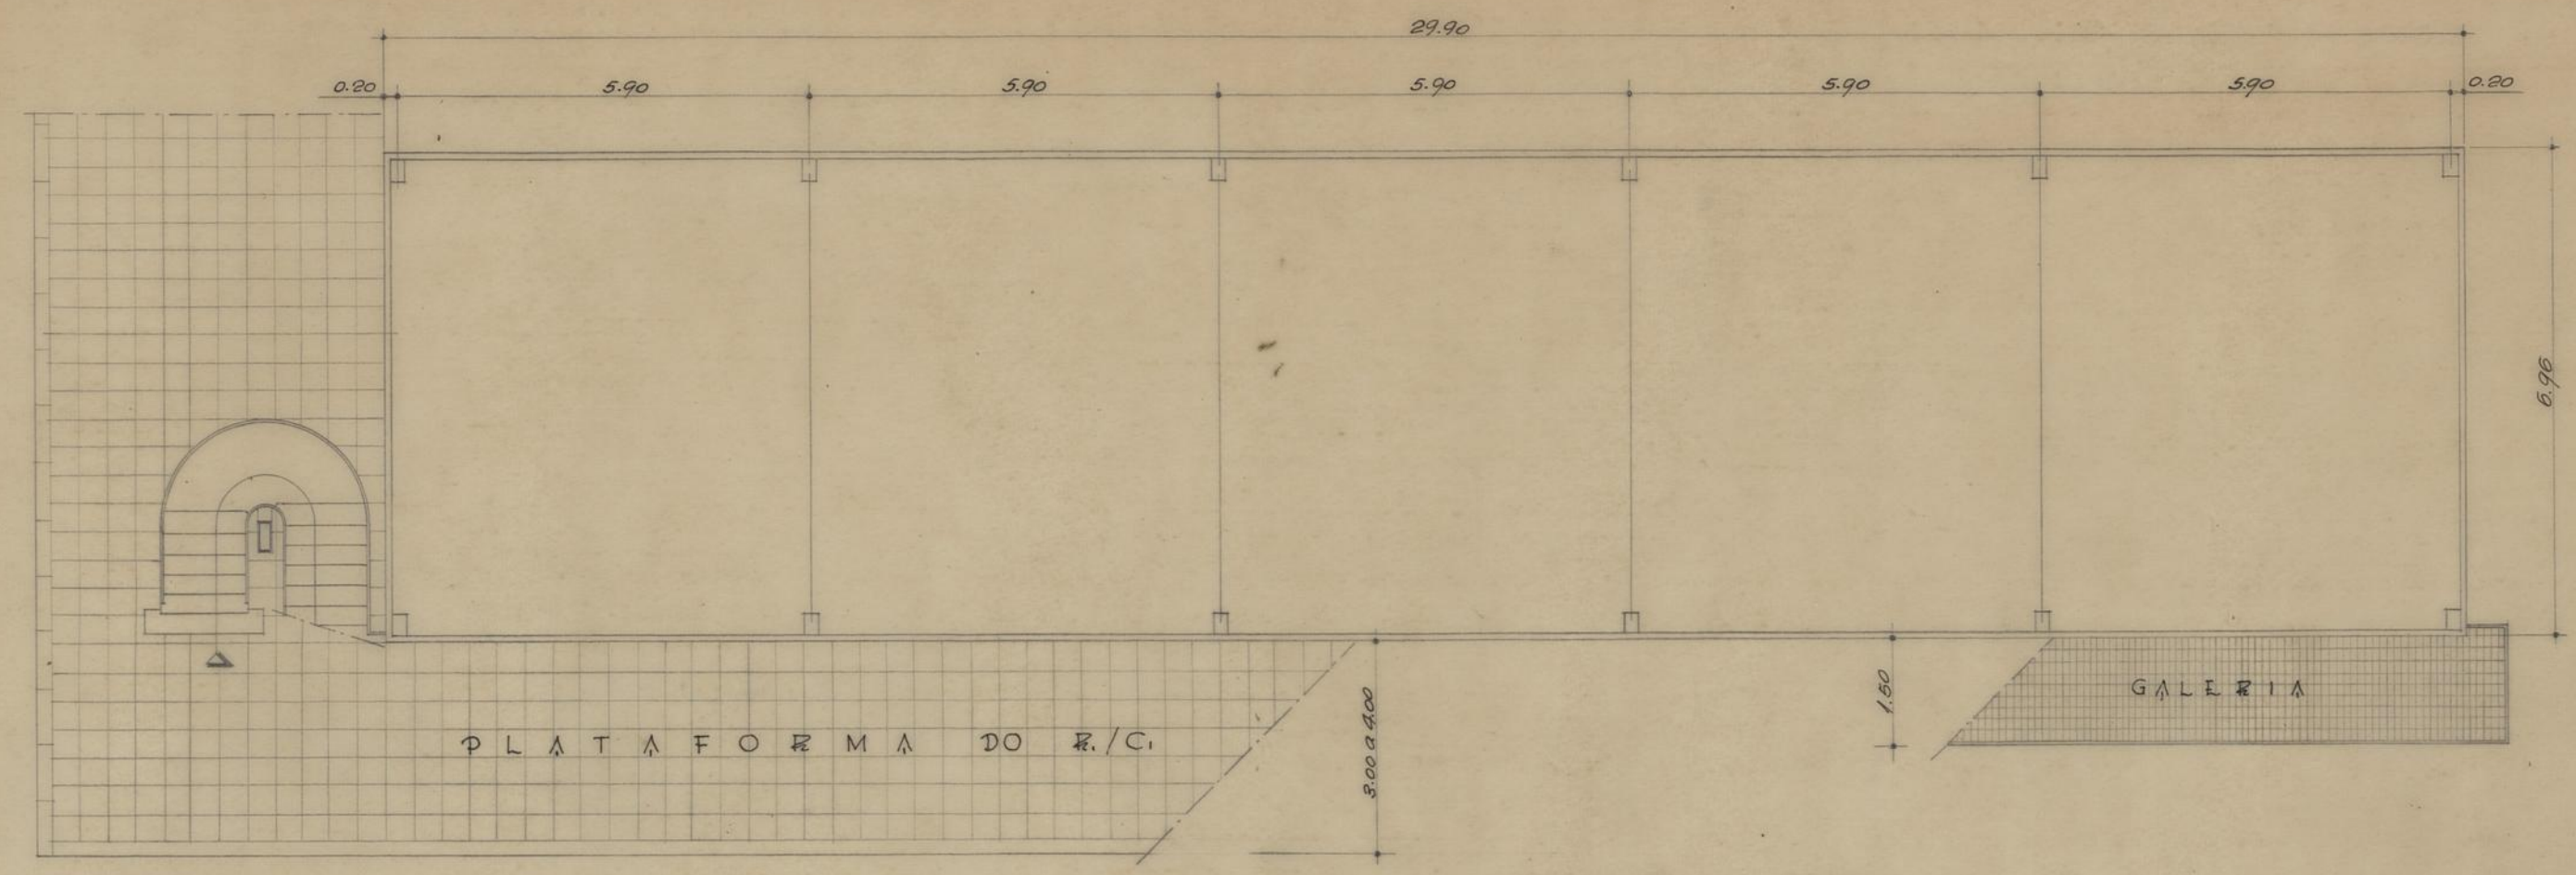


C. M. D.
D. S. U. O.
S. O. M. H. P.

AMPLIAÇÃO DO BAIRRO RAINHA
D. LEONOR



PORMENORES
ESCALA 1:1

FEVEREIRO 1954


DESENHO Nº 2259 DATA 21.5.54
PROJECTOU: [assinatura]
DESENHO: [assinatura]
[assinatura]
[assinatura]

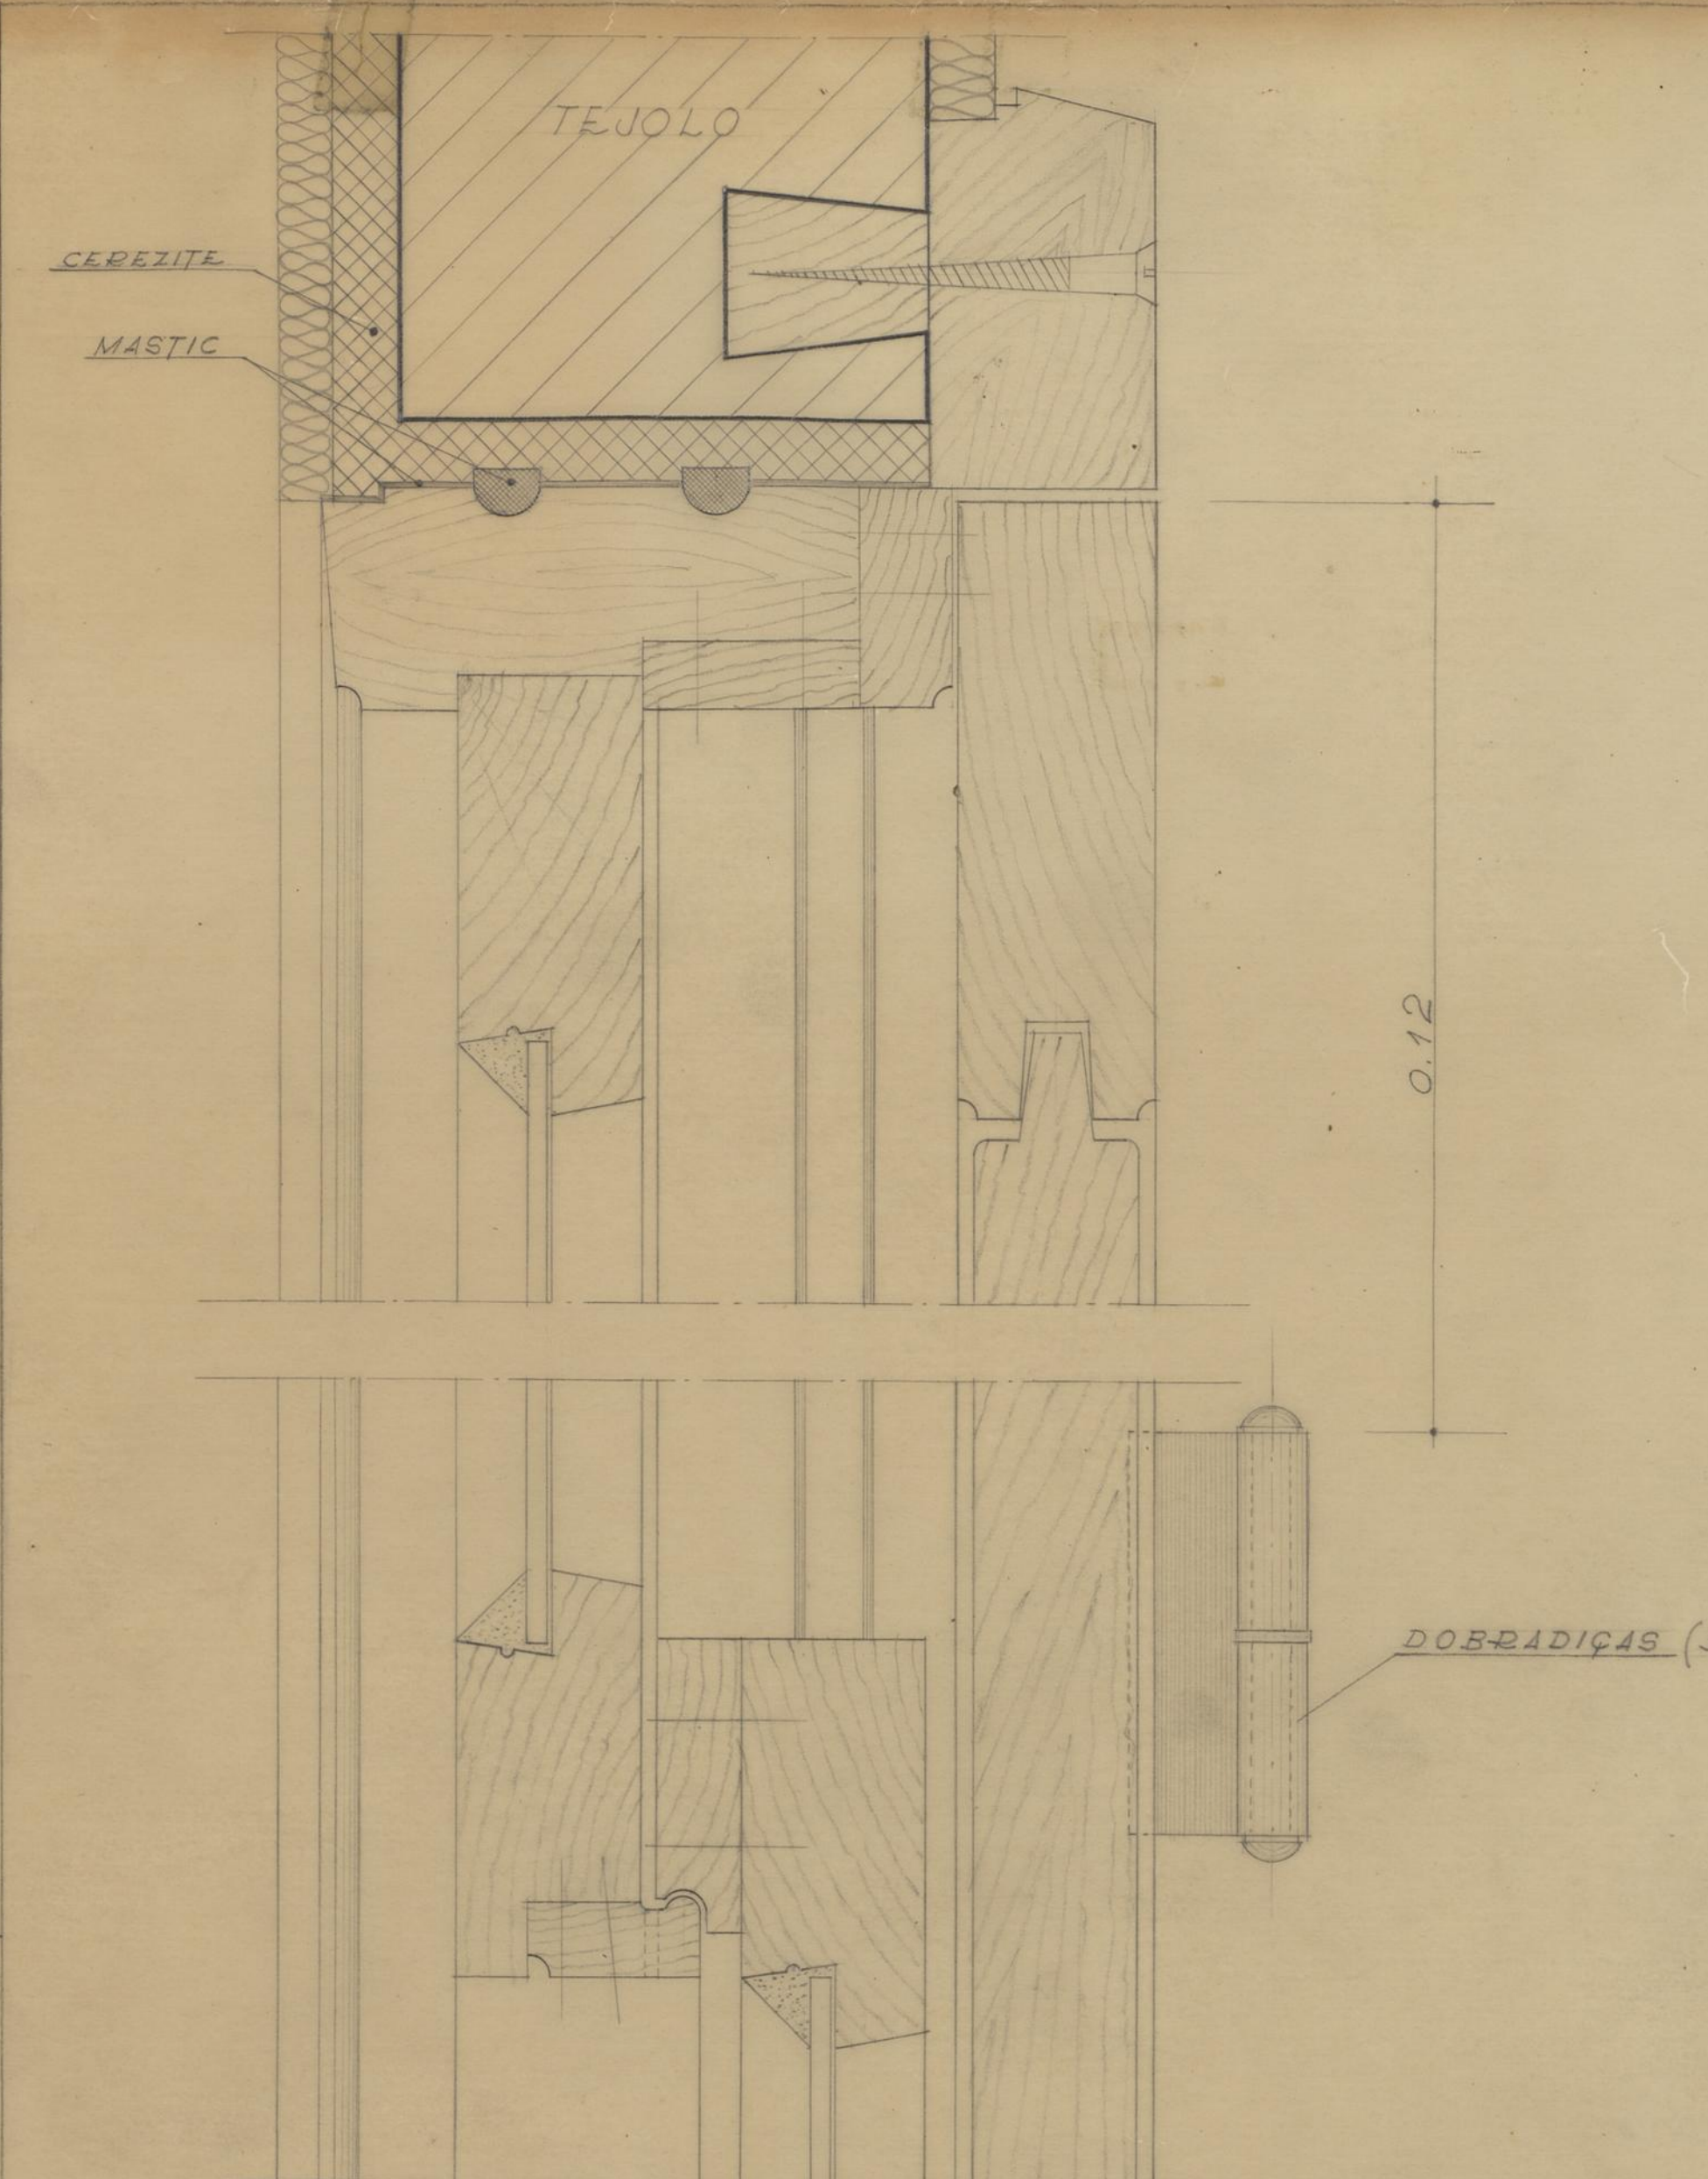

PORMENORES DAS JANELAS — TAMANHO NATURAL

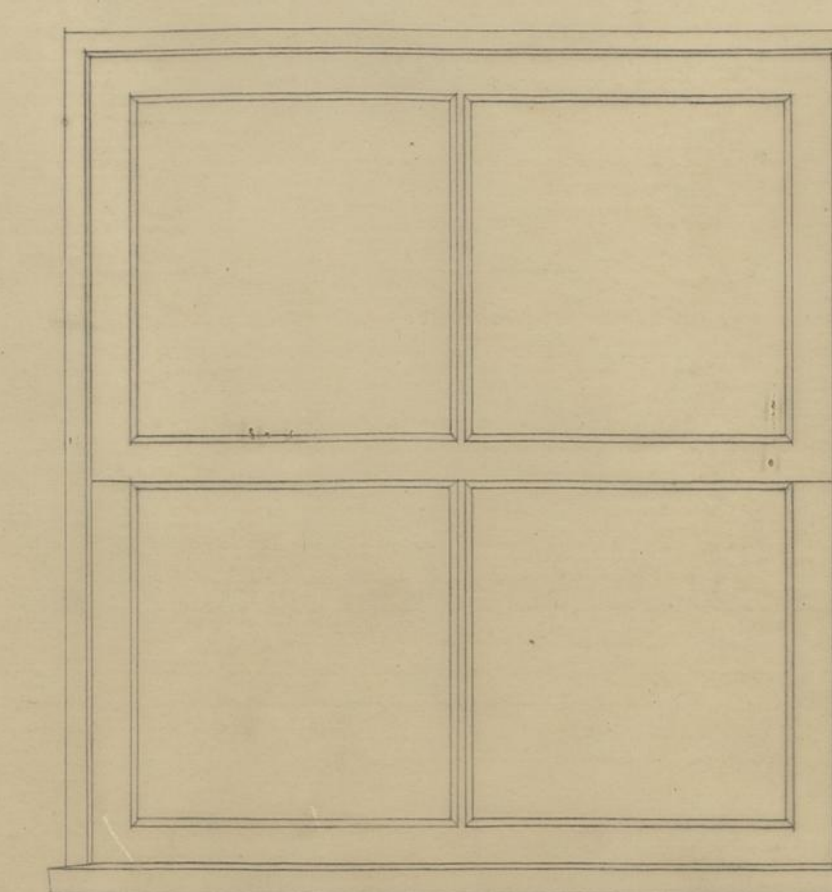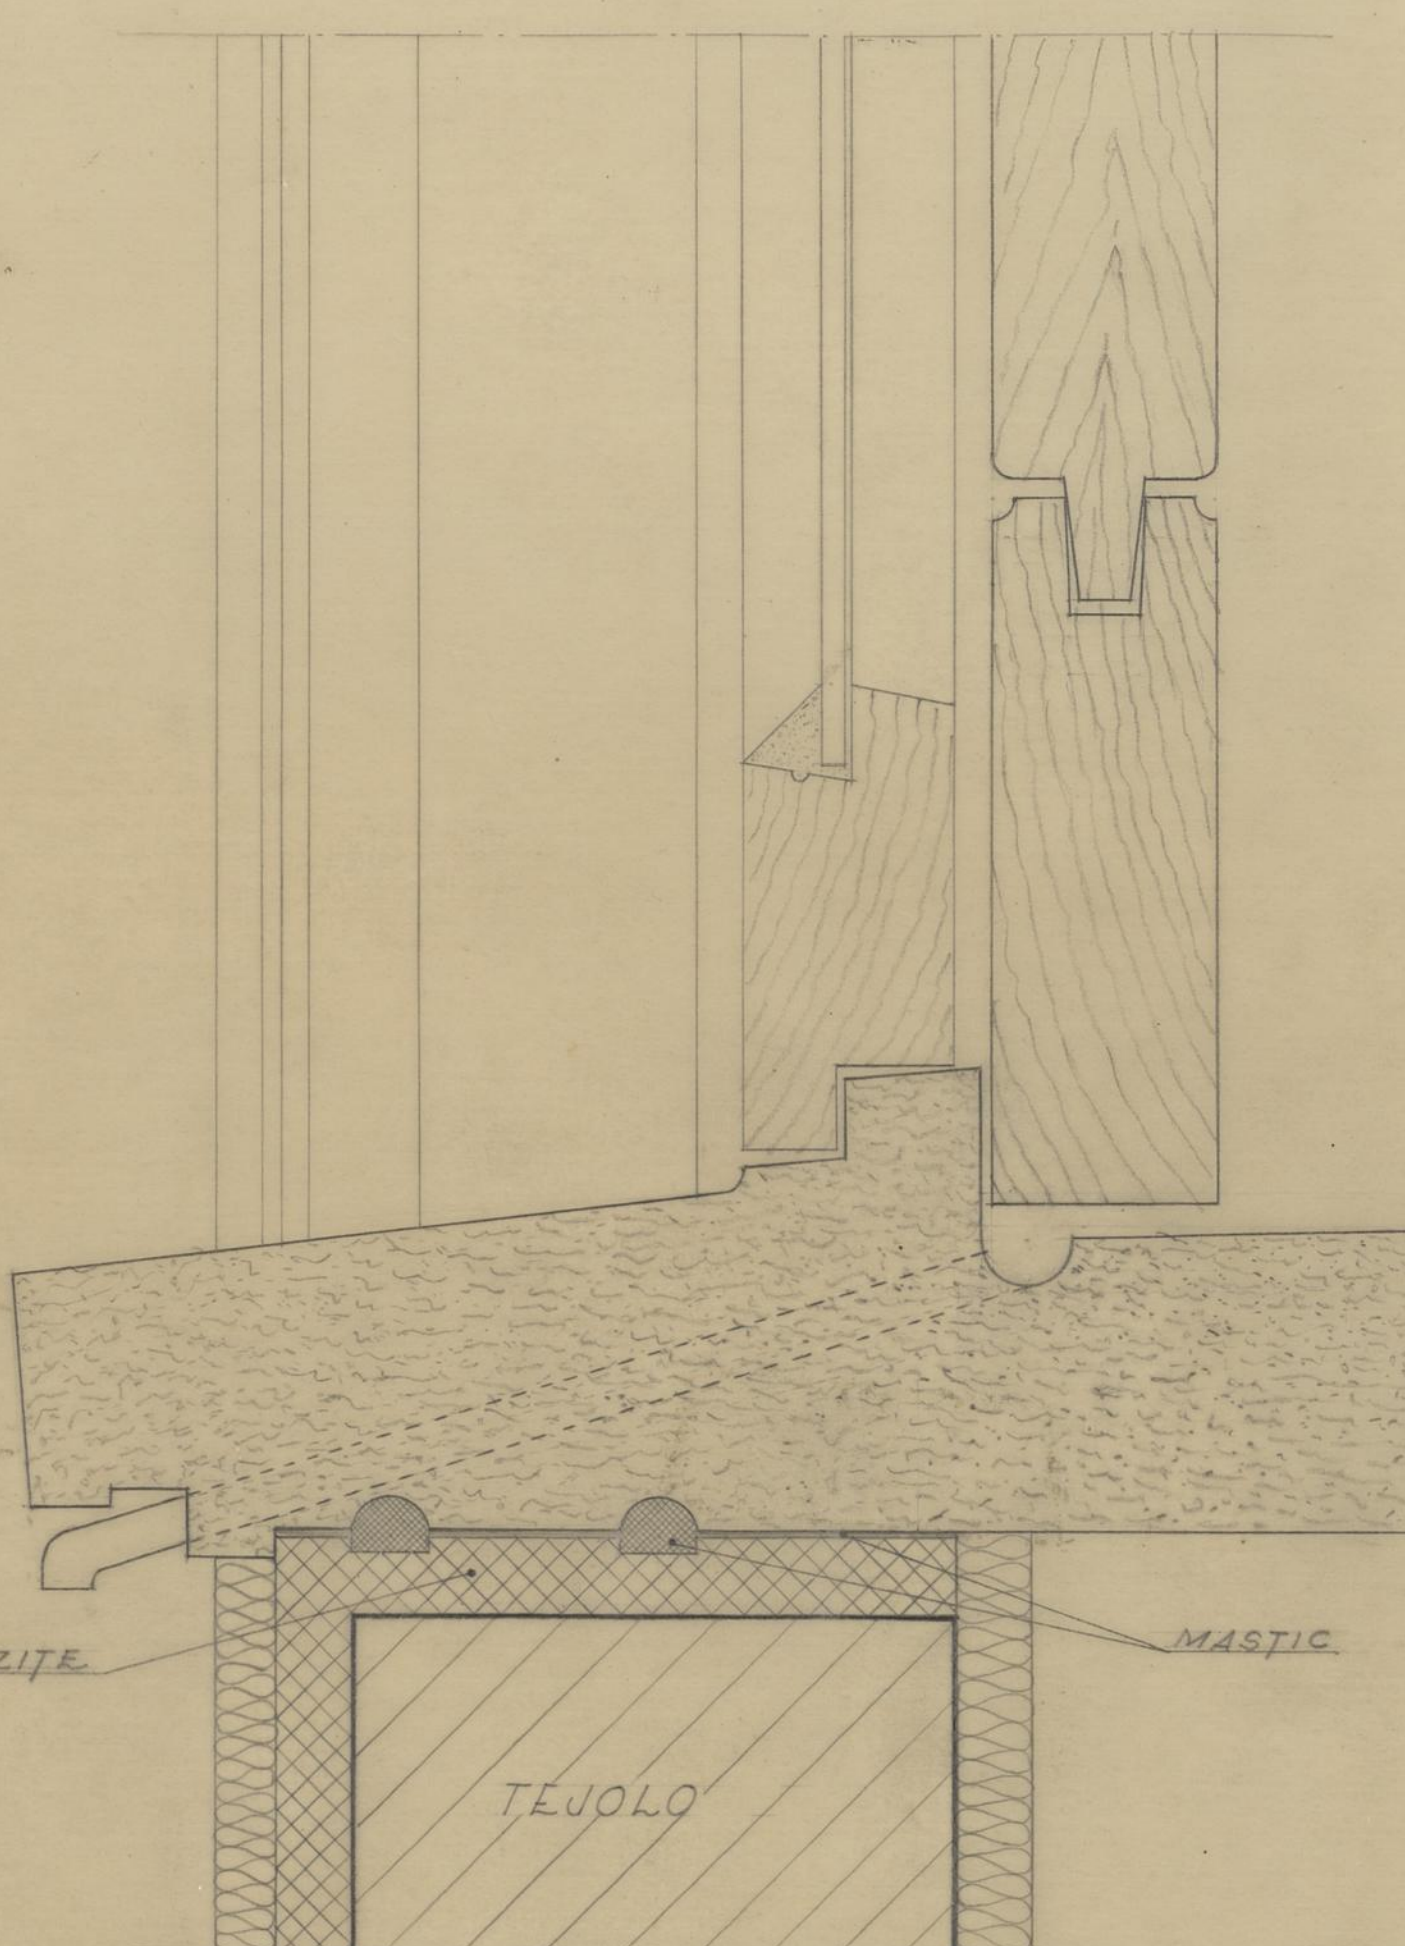


JANELAS ESC. 1/10

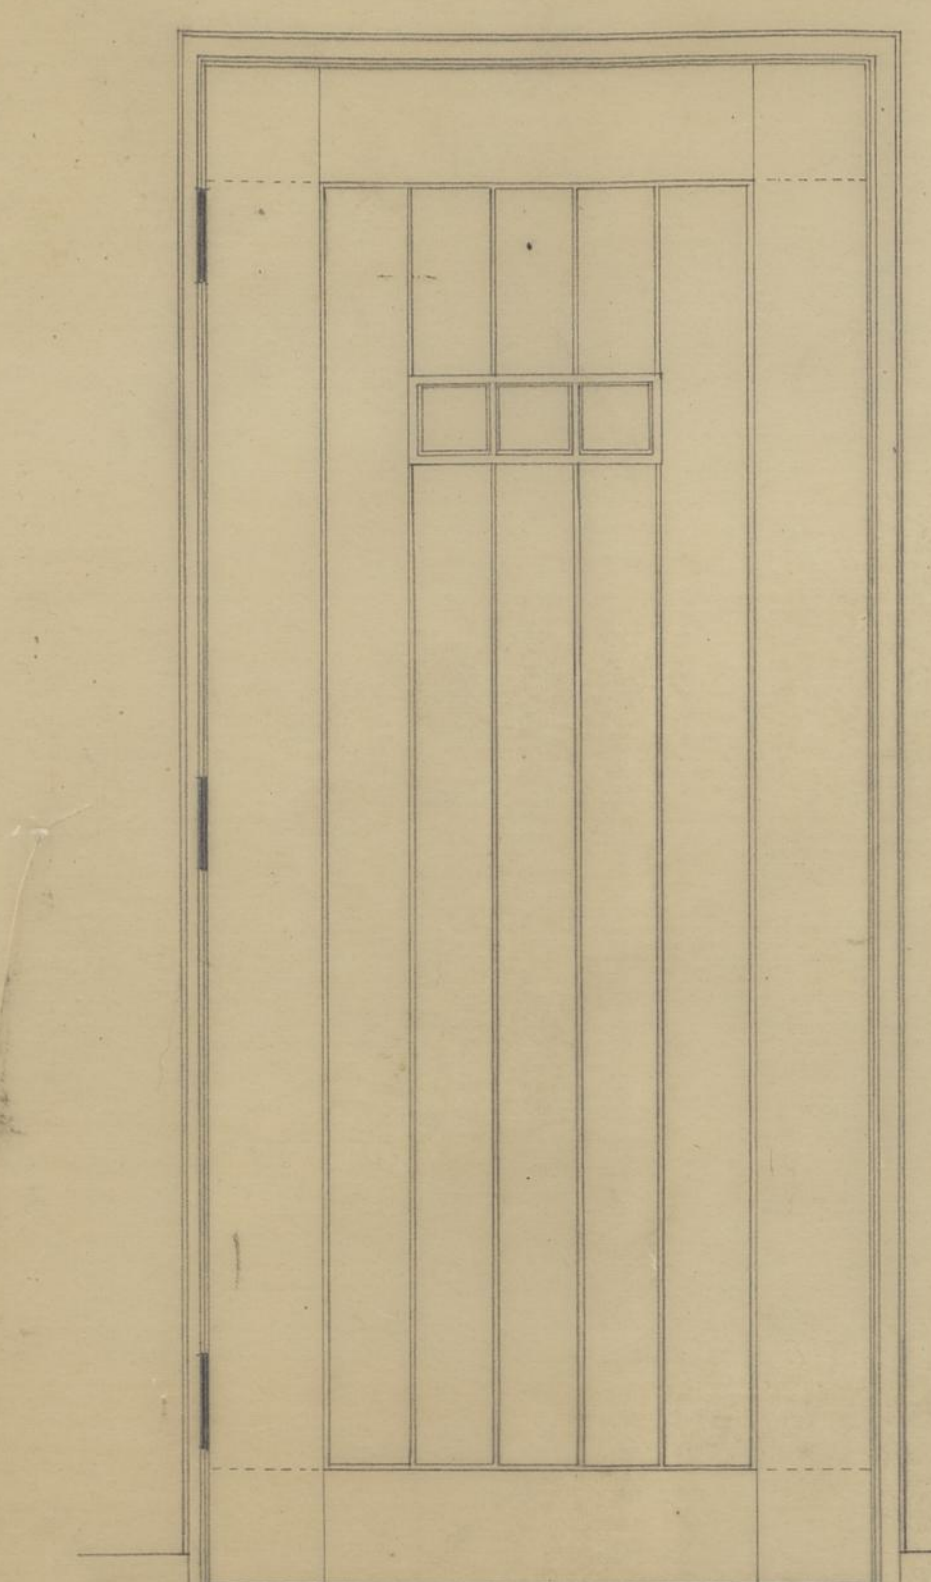


FACE INTERIOR


ESCALA 1/10

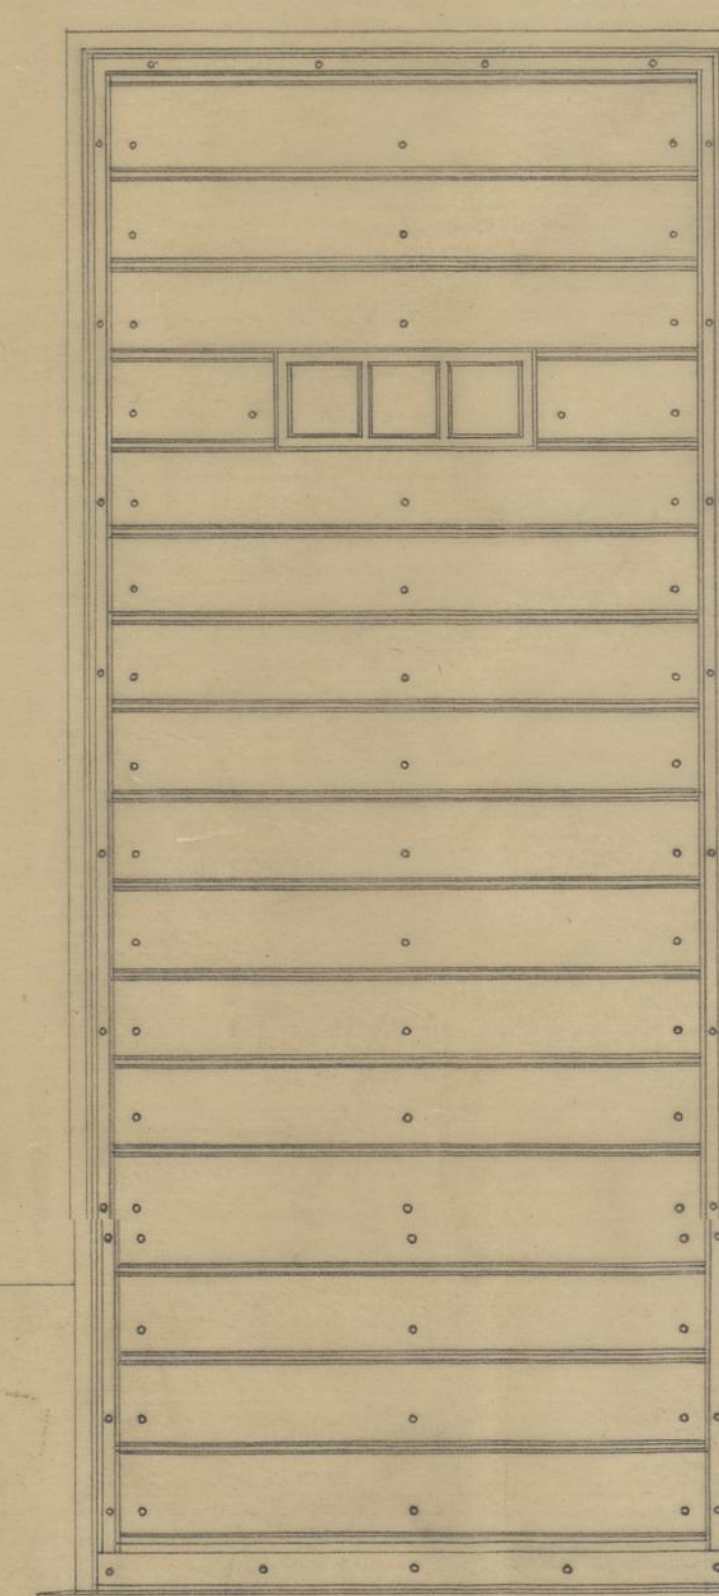


FACE EXTERIOR

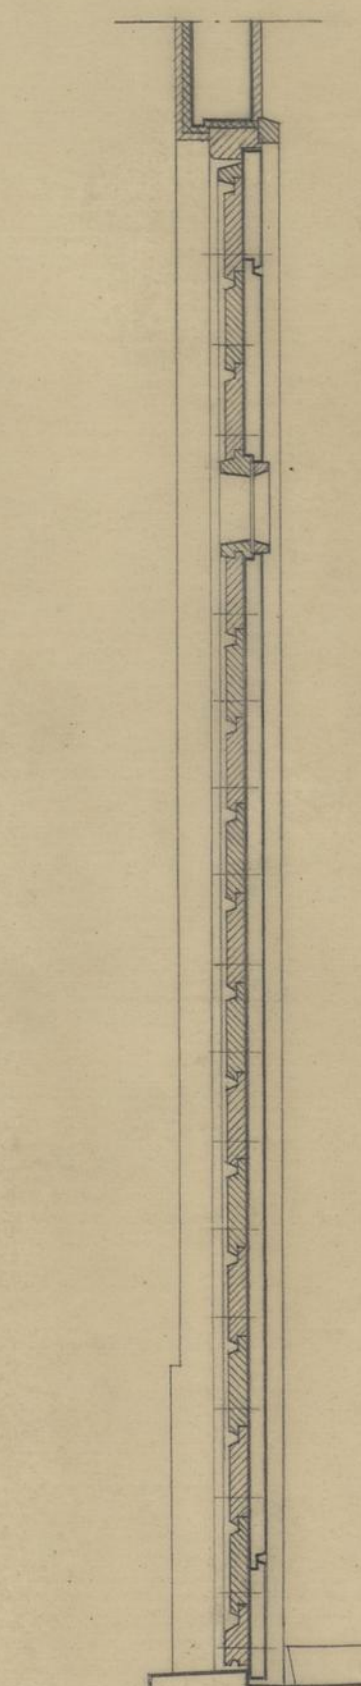


PERFIL VERTICAL

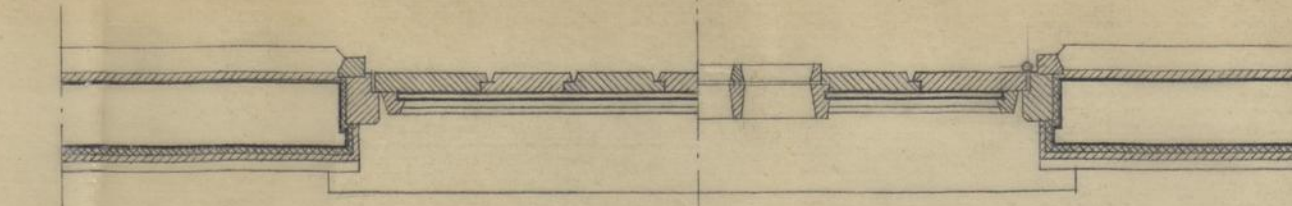


PERFIL HORIZONTAL

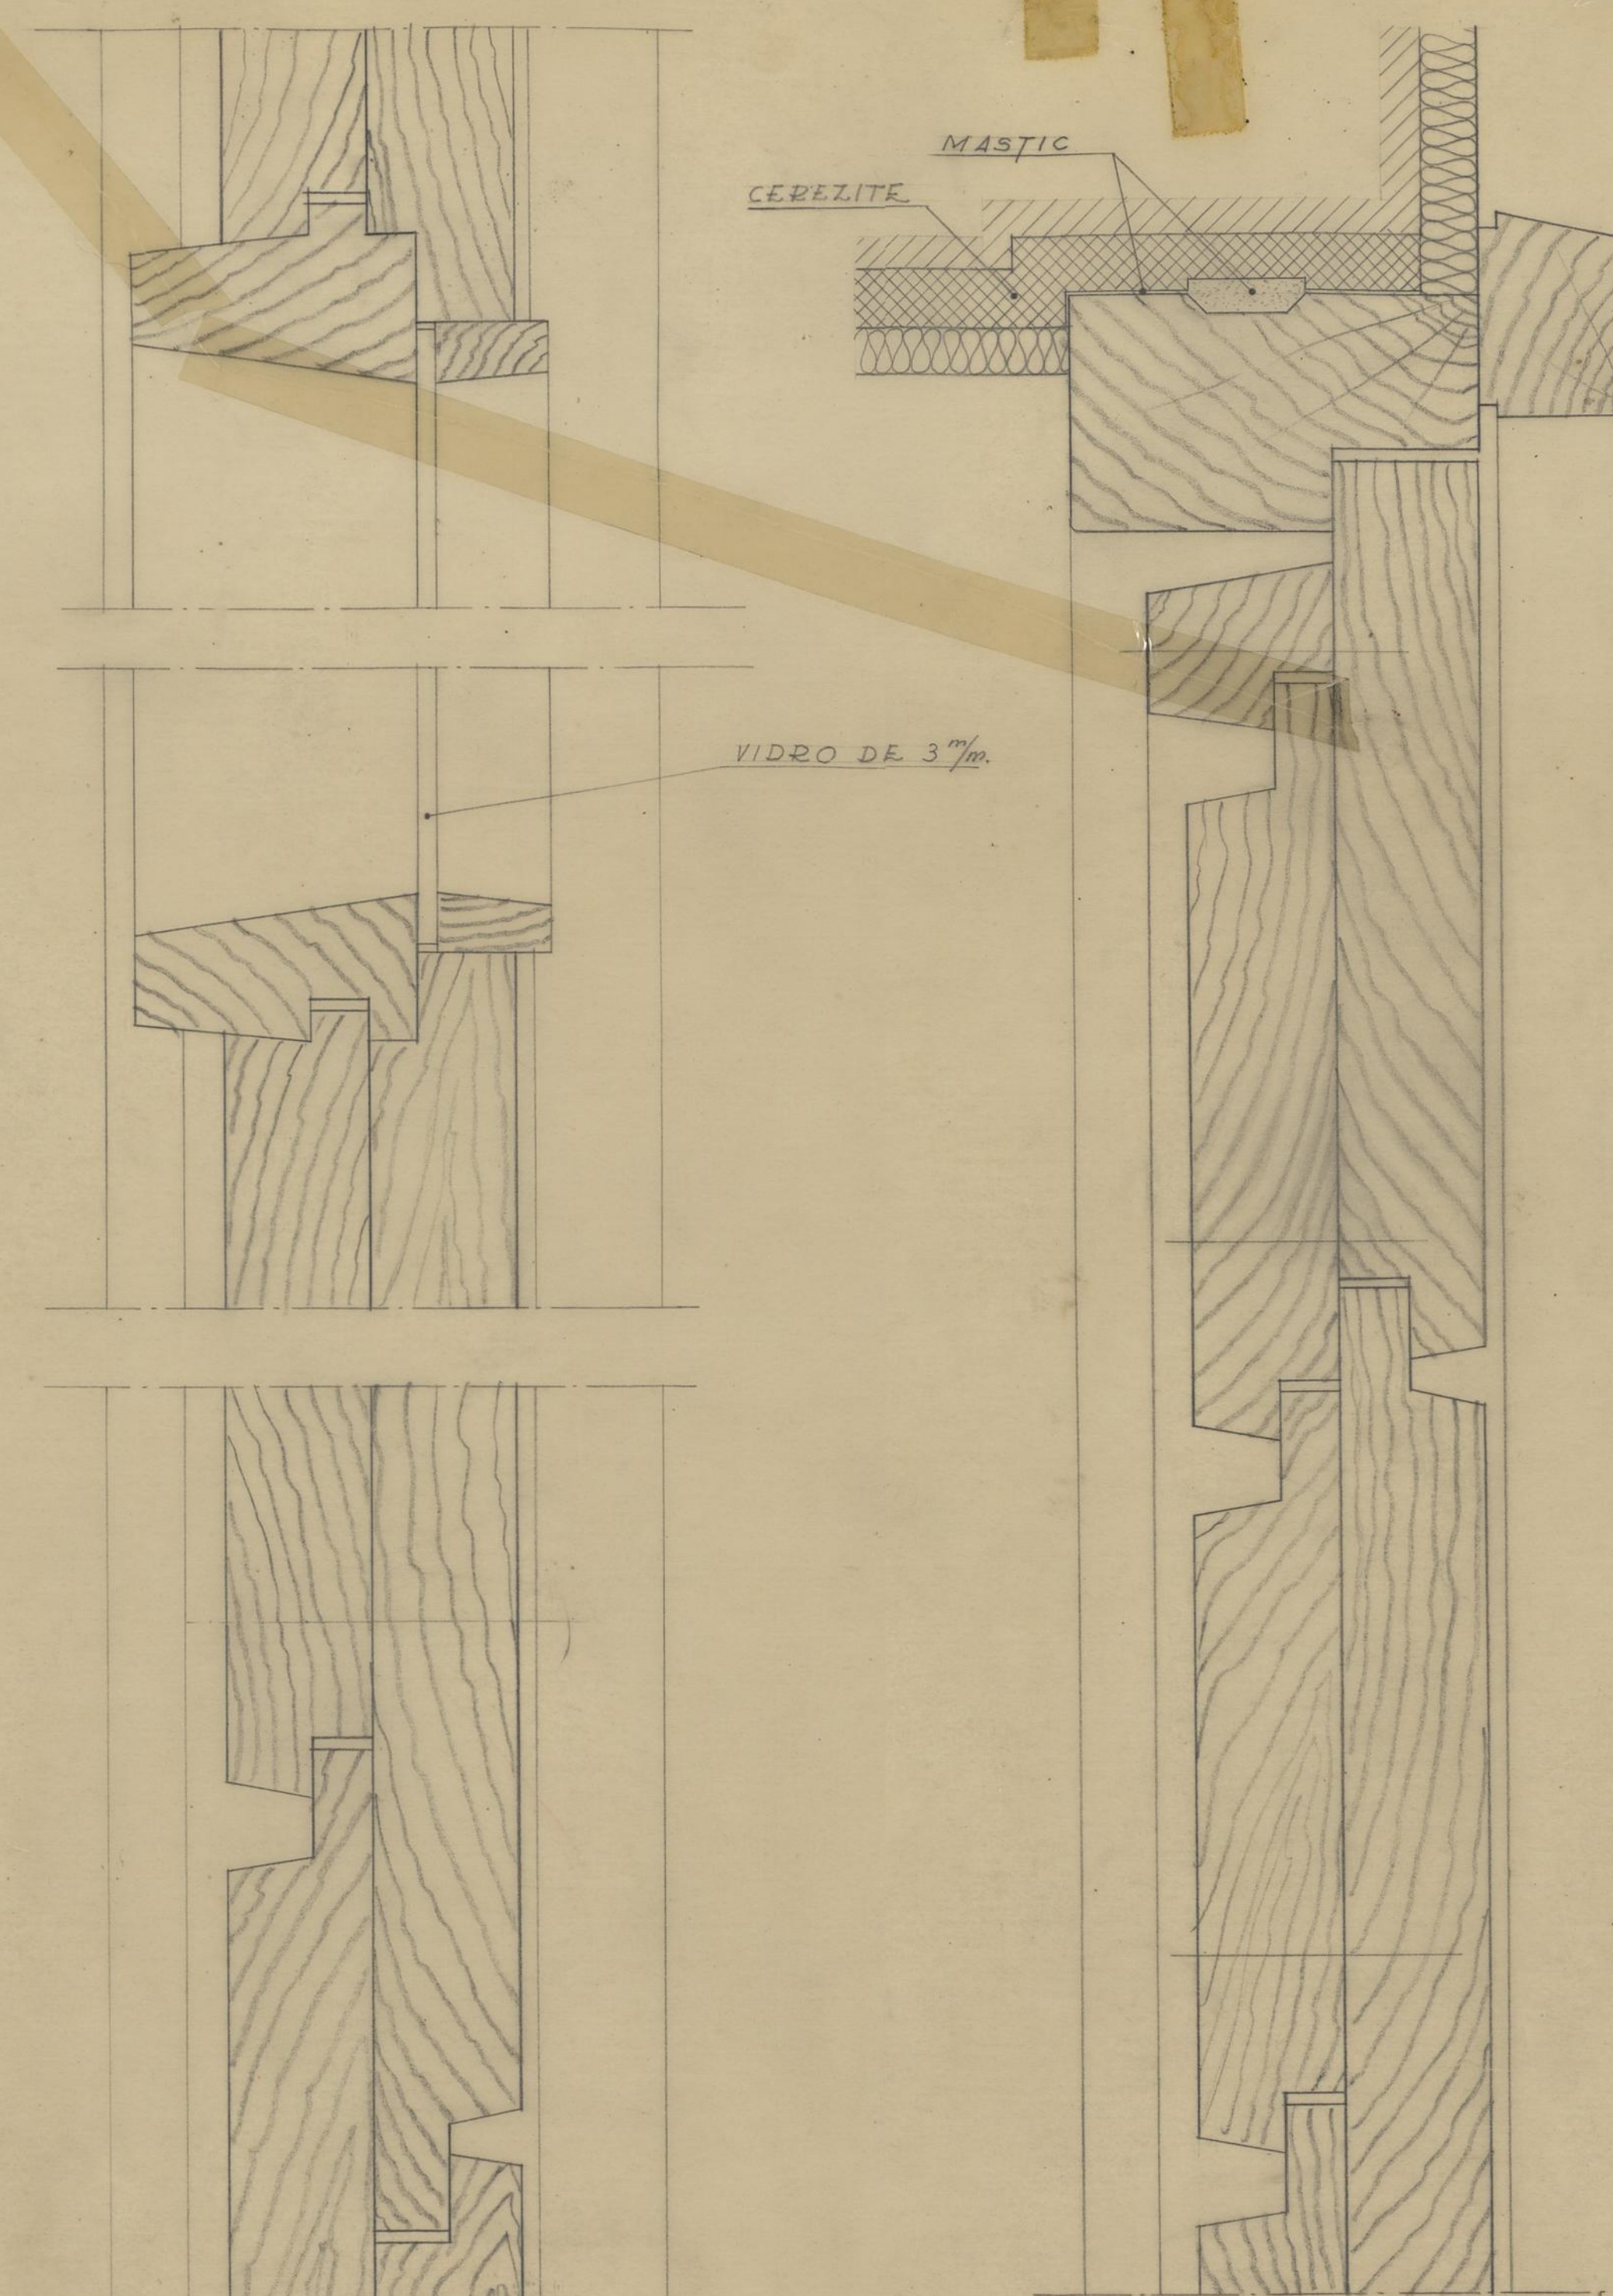


PORMENORES DAS PORTAS — TAMANHO NATURAL

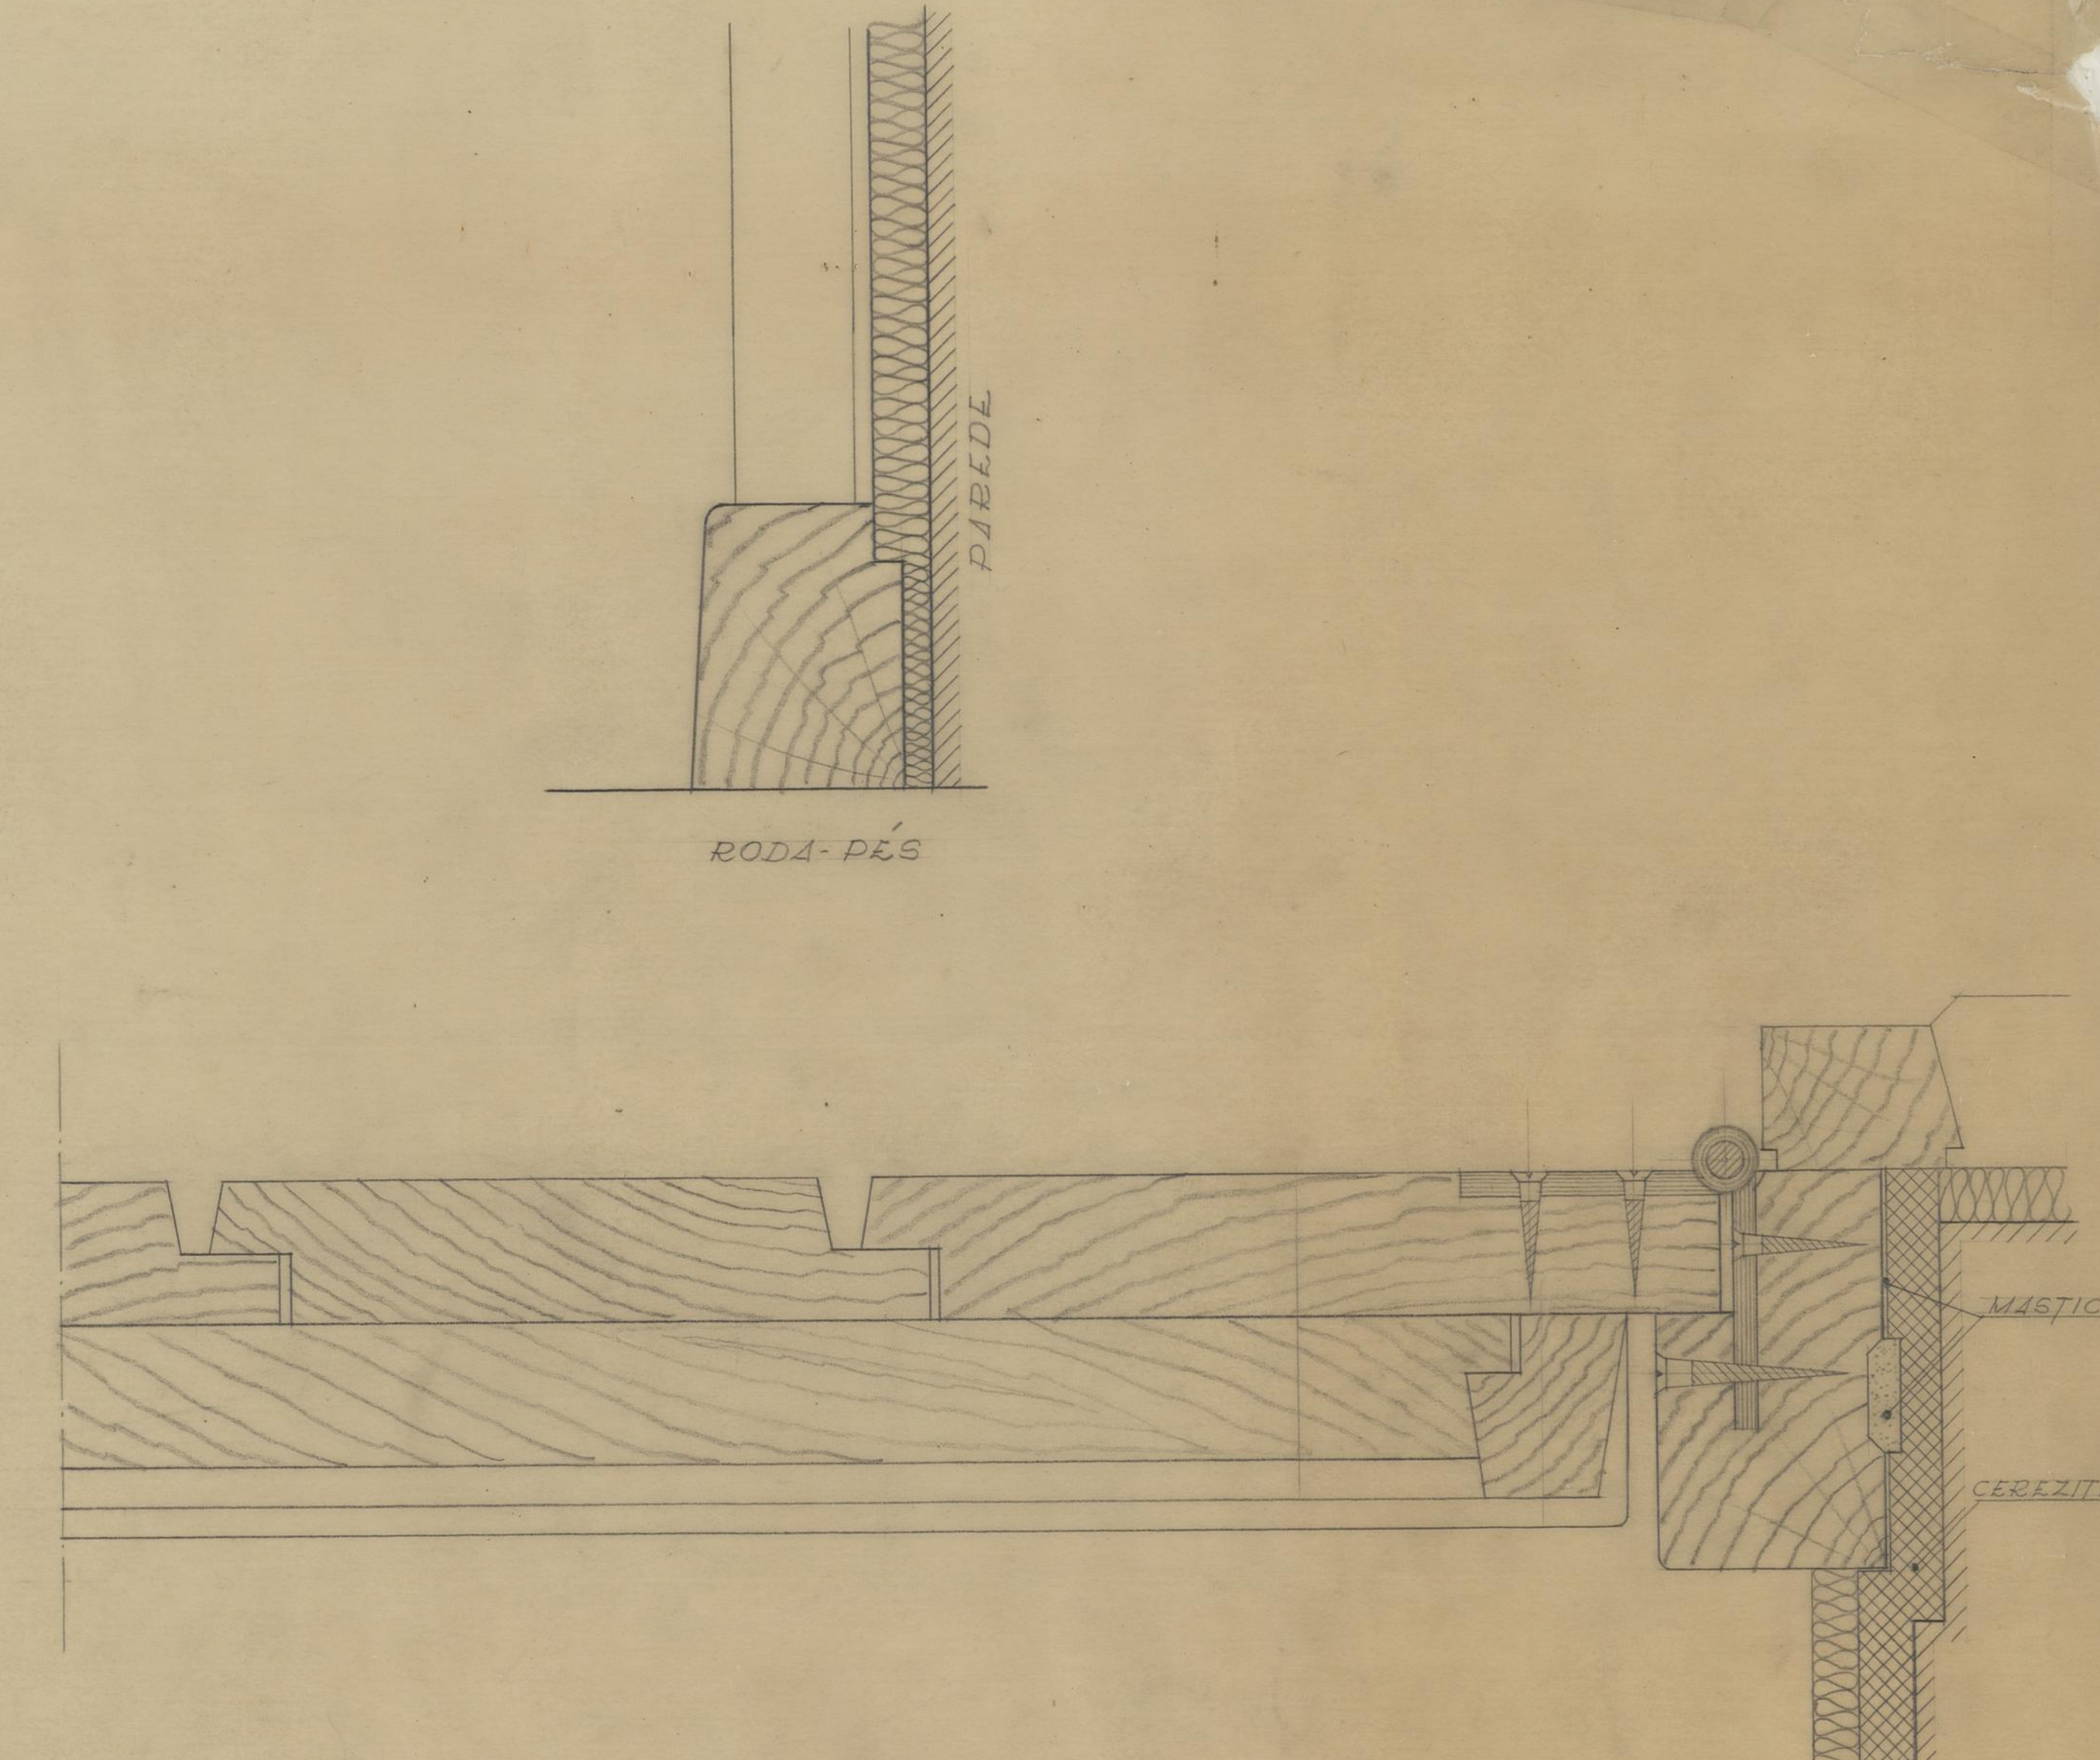

RODA-PÉS

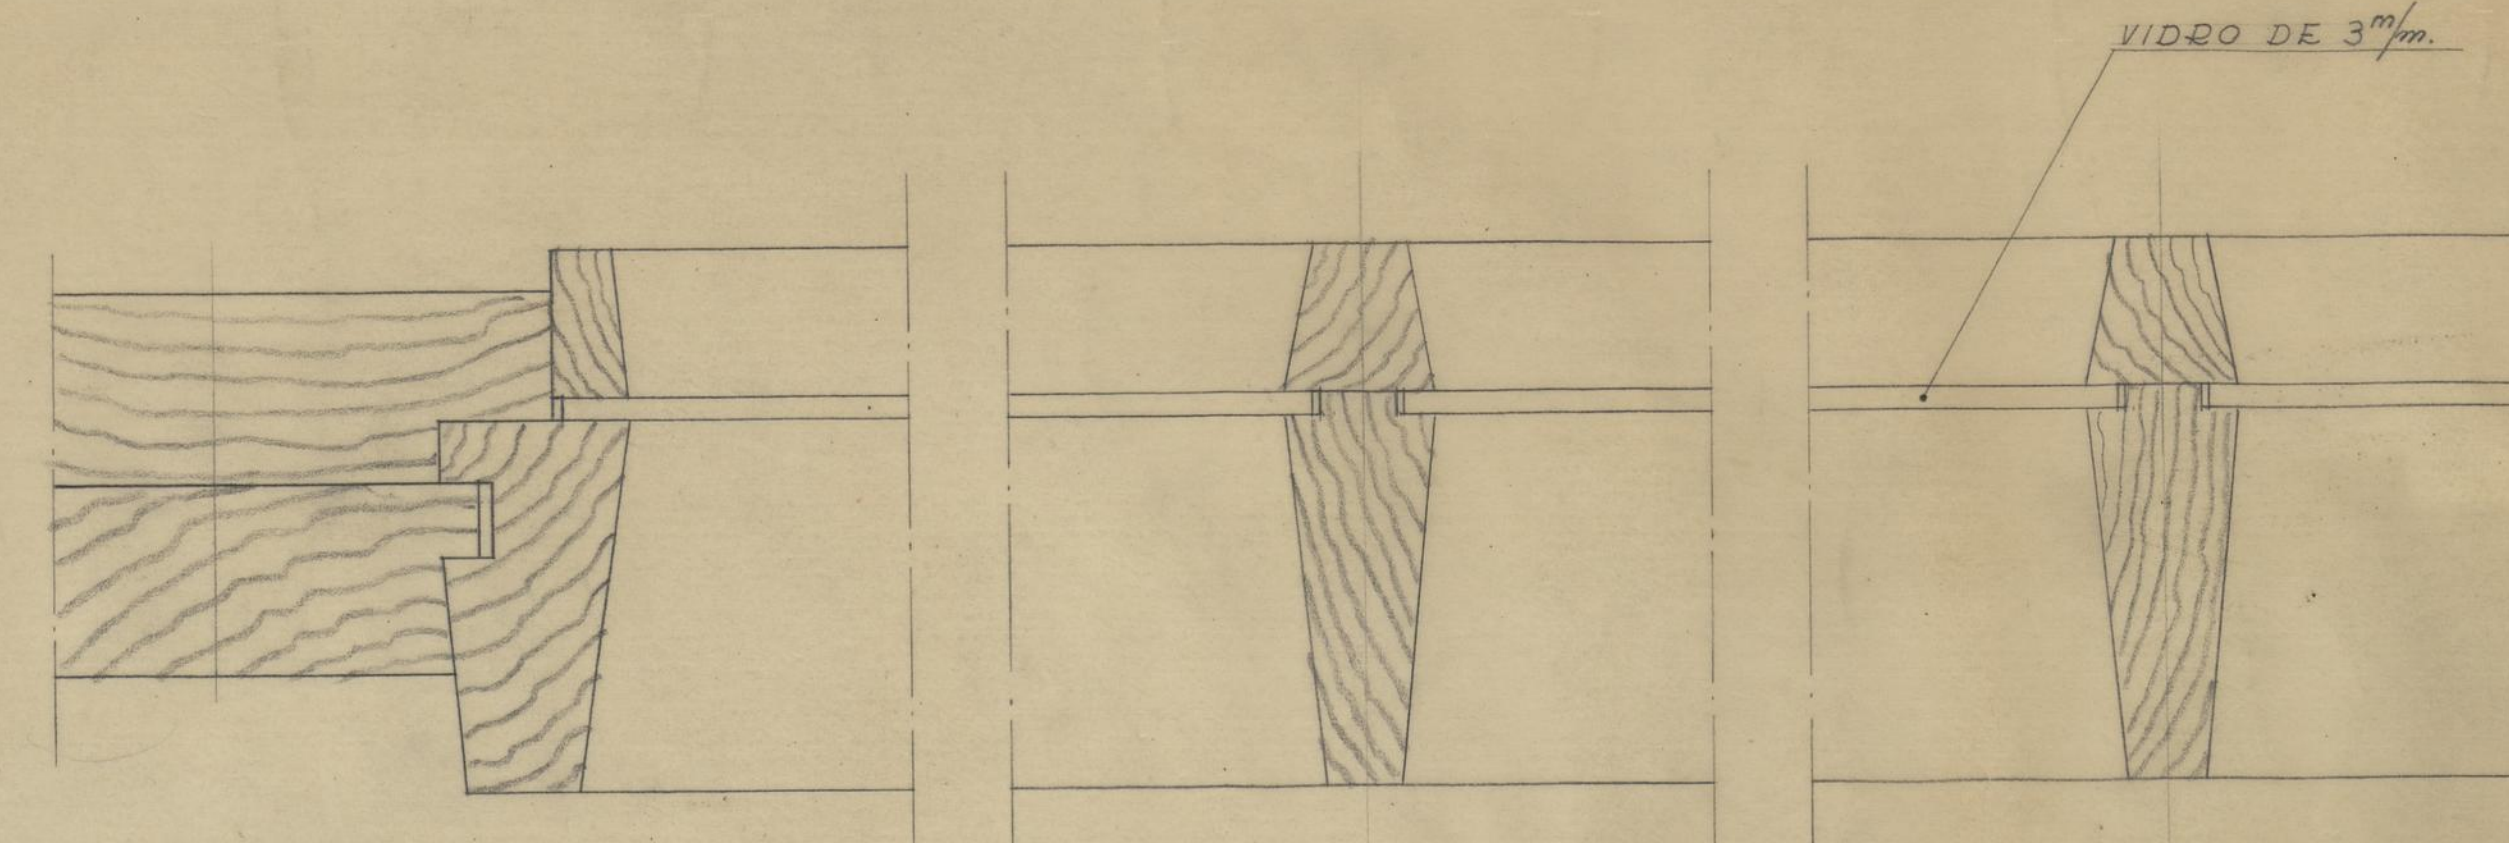

VIDRO DE 3 3/4"

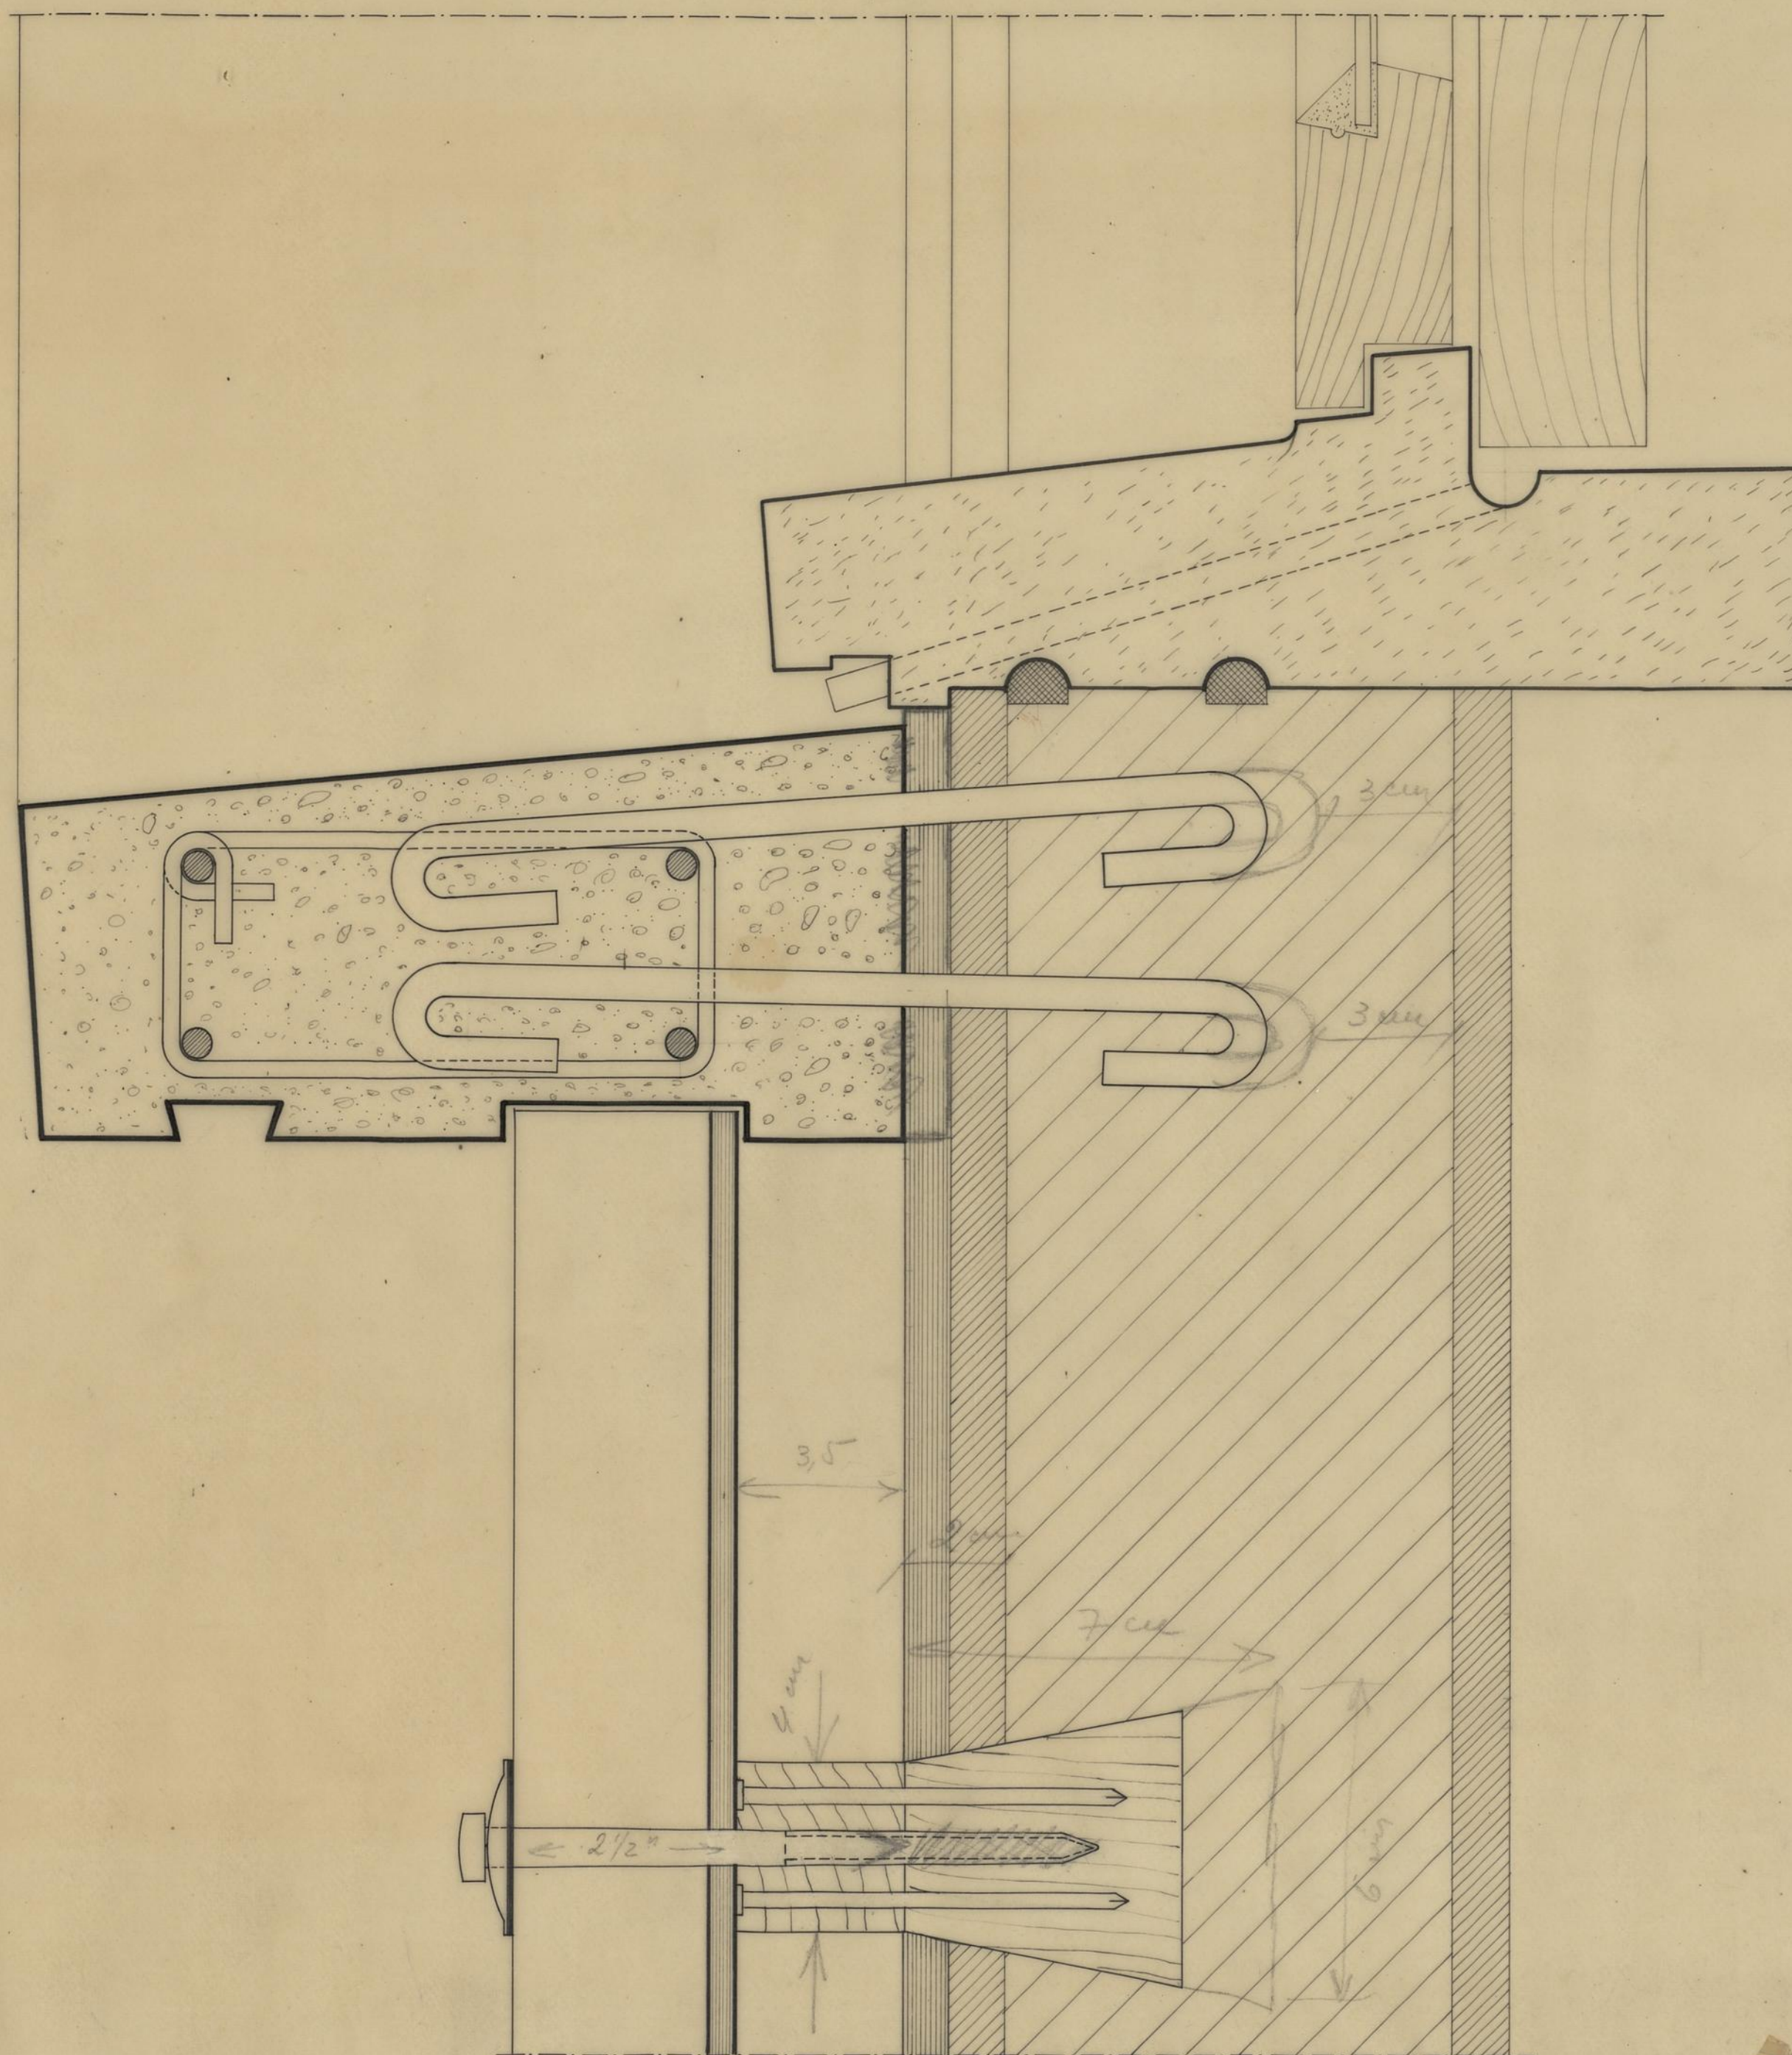

ESC. 1:1

C. M. P.


D. S. U. O.
S. O. M. H. P.

AMPLIAÇÃO DO BAIRRO RAINHA
D. LEONOR

REVESTIMENTO EM FIBRO CI-
MENTO DOS BLOCOS DE MO-
RADIAS ECONÓMICAS DO BAIR-
RO RAINHA D. LEONOR

JUNHO 1957

DESENHO Nº 2954	CMP D. S. U. O. S. O. M. H. P.	DATA 29/6/57
PROJECTOU: <i>Alfredo de A. Silva</i>	DESENHOU: <i>Manuel António Gomes</i>	
VISTO, O ENGENHEIRO CHEFE DOS SERVIÇOS	<i>JB</i>	

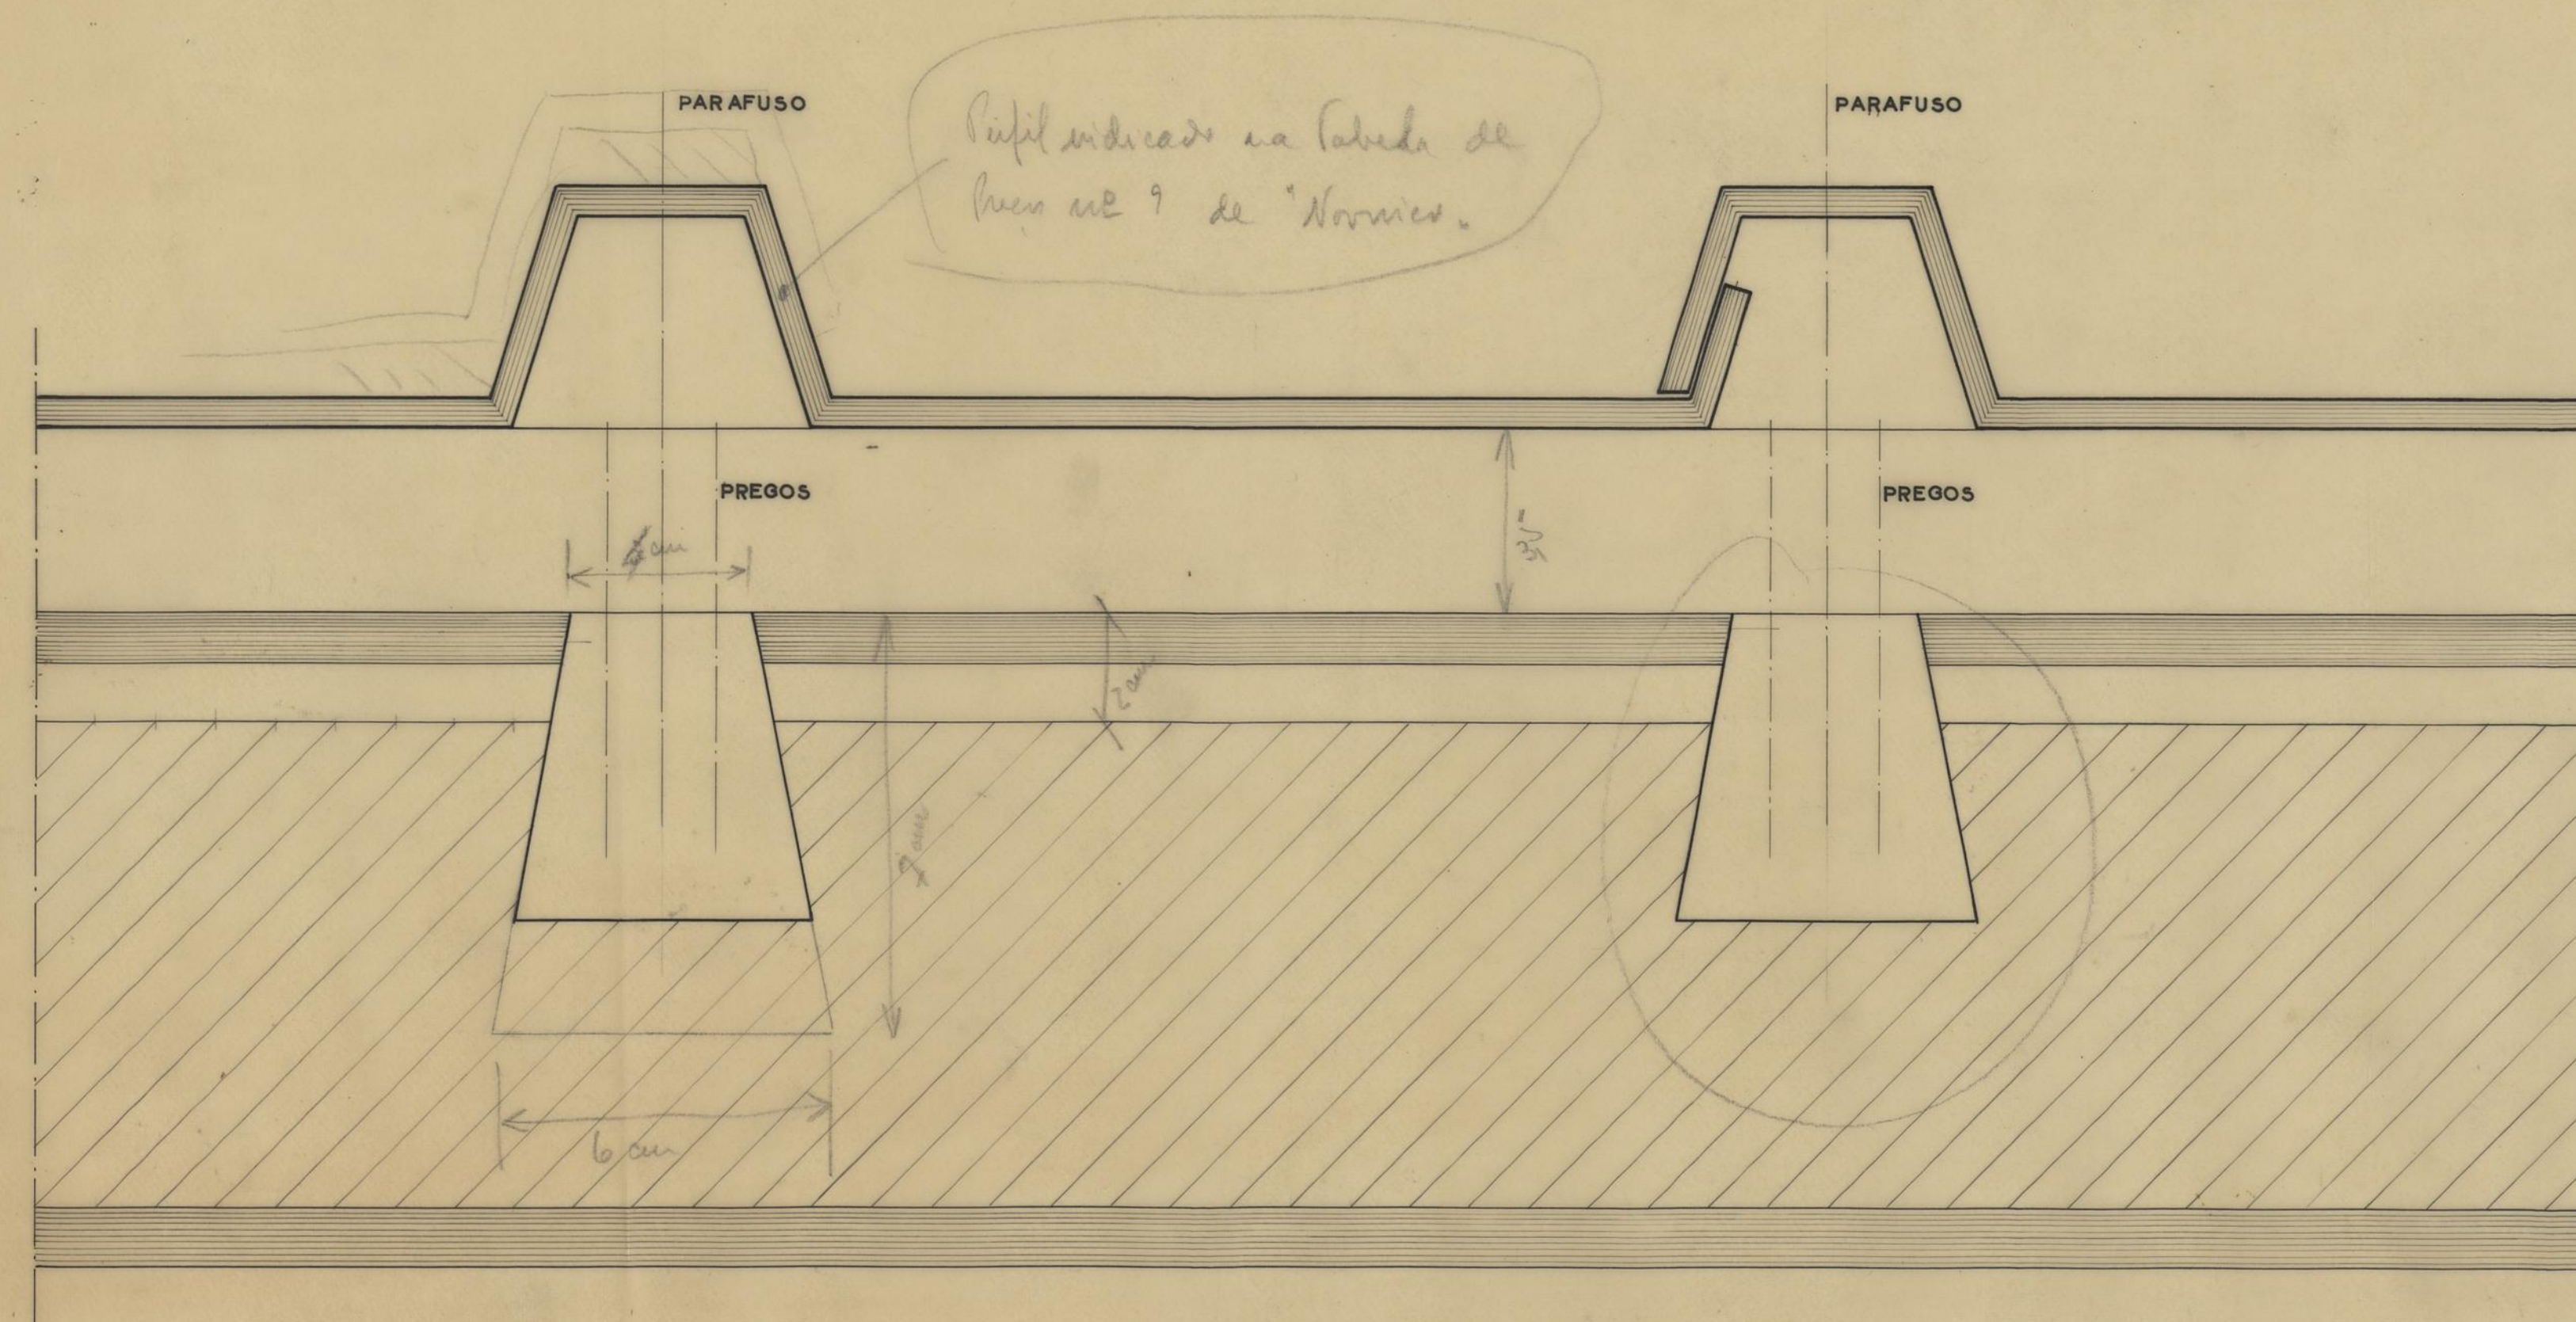

DIMENSÕES DAS PLACAS PRECISAS

1.50 x 1.00
 1.50 x .80
 1.50 x 1.50
 1.00 x .60
 1.50 x .60
 1.80 x .60
 1.50 x 1.80
 1.40 x 1.10
 1.80 x 1.10
 2.00 x 1.50
 2.00 x 1.00
 2.00 x .60
 2.00 x 1.10
 1.10 x 1.00
 1.60 x 1.00

ESC. 1:1

C. M. P.


D. S. U. P. O. H.
 S. O. M. H. P.
 R. C. C.

AMPLIAÇÃO DO BAIRRO RAINHA
 D. LEONOR

REVESTIMENTO EM FIBRO CI-
 MENTO DOS BLOCOS DE MO-
 RADIAS ECONÓMICAS DO BAIR-
 RO RAINHA D. LEONOR

JUNHO 1957

DESENHO Nº 2953	C.M.P. D.S.U.O. S.O.M.H.P.	DATA 29/6/57
PROJECTOU: <i>Manuel António Gomes</i>	DESENHOU: <i>Manuel António Gomes</i>	
VISTO: O ENGENHEIRO CHEFE DOS SERVIÇOS		

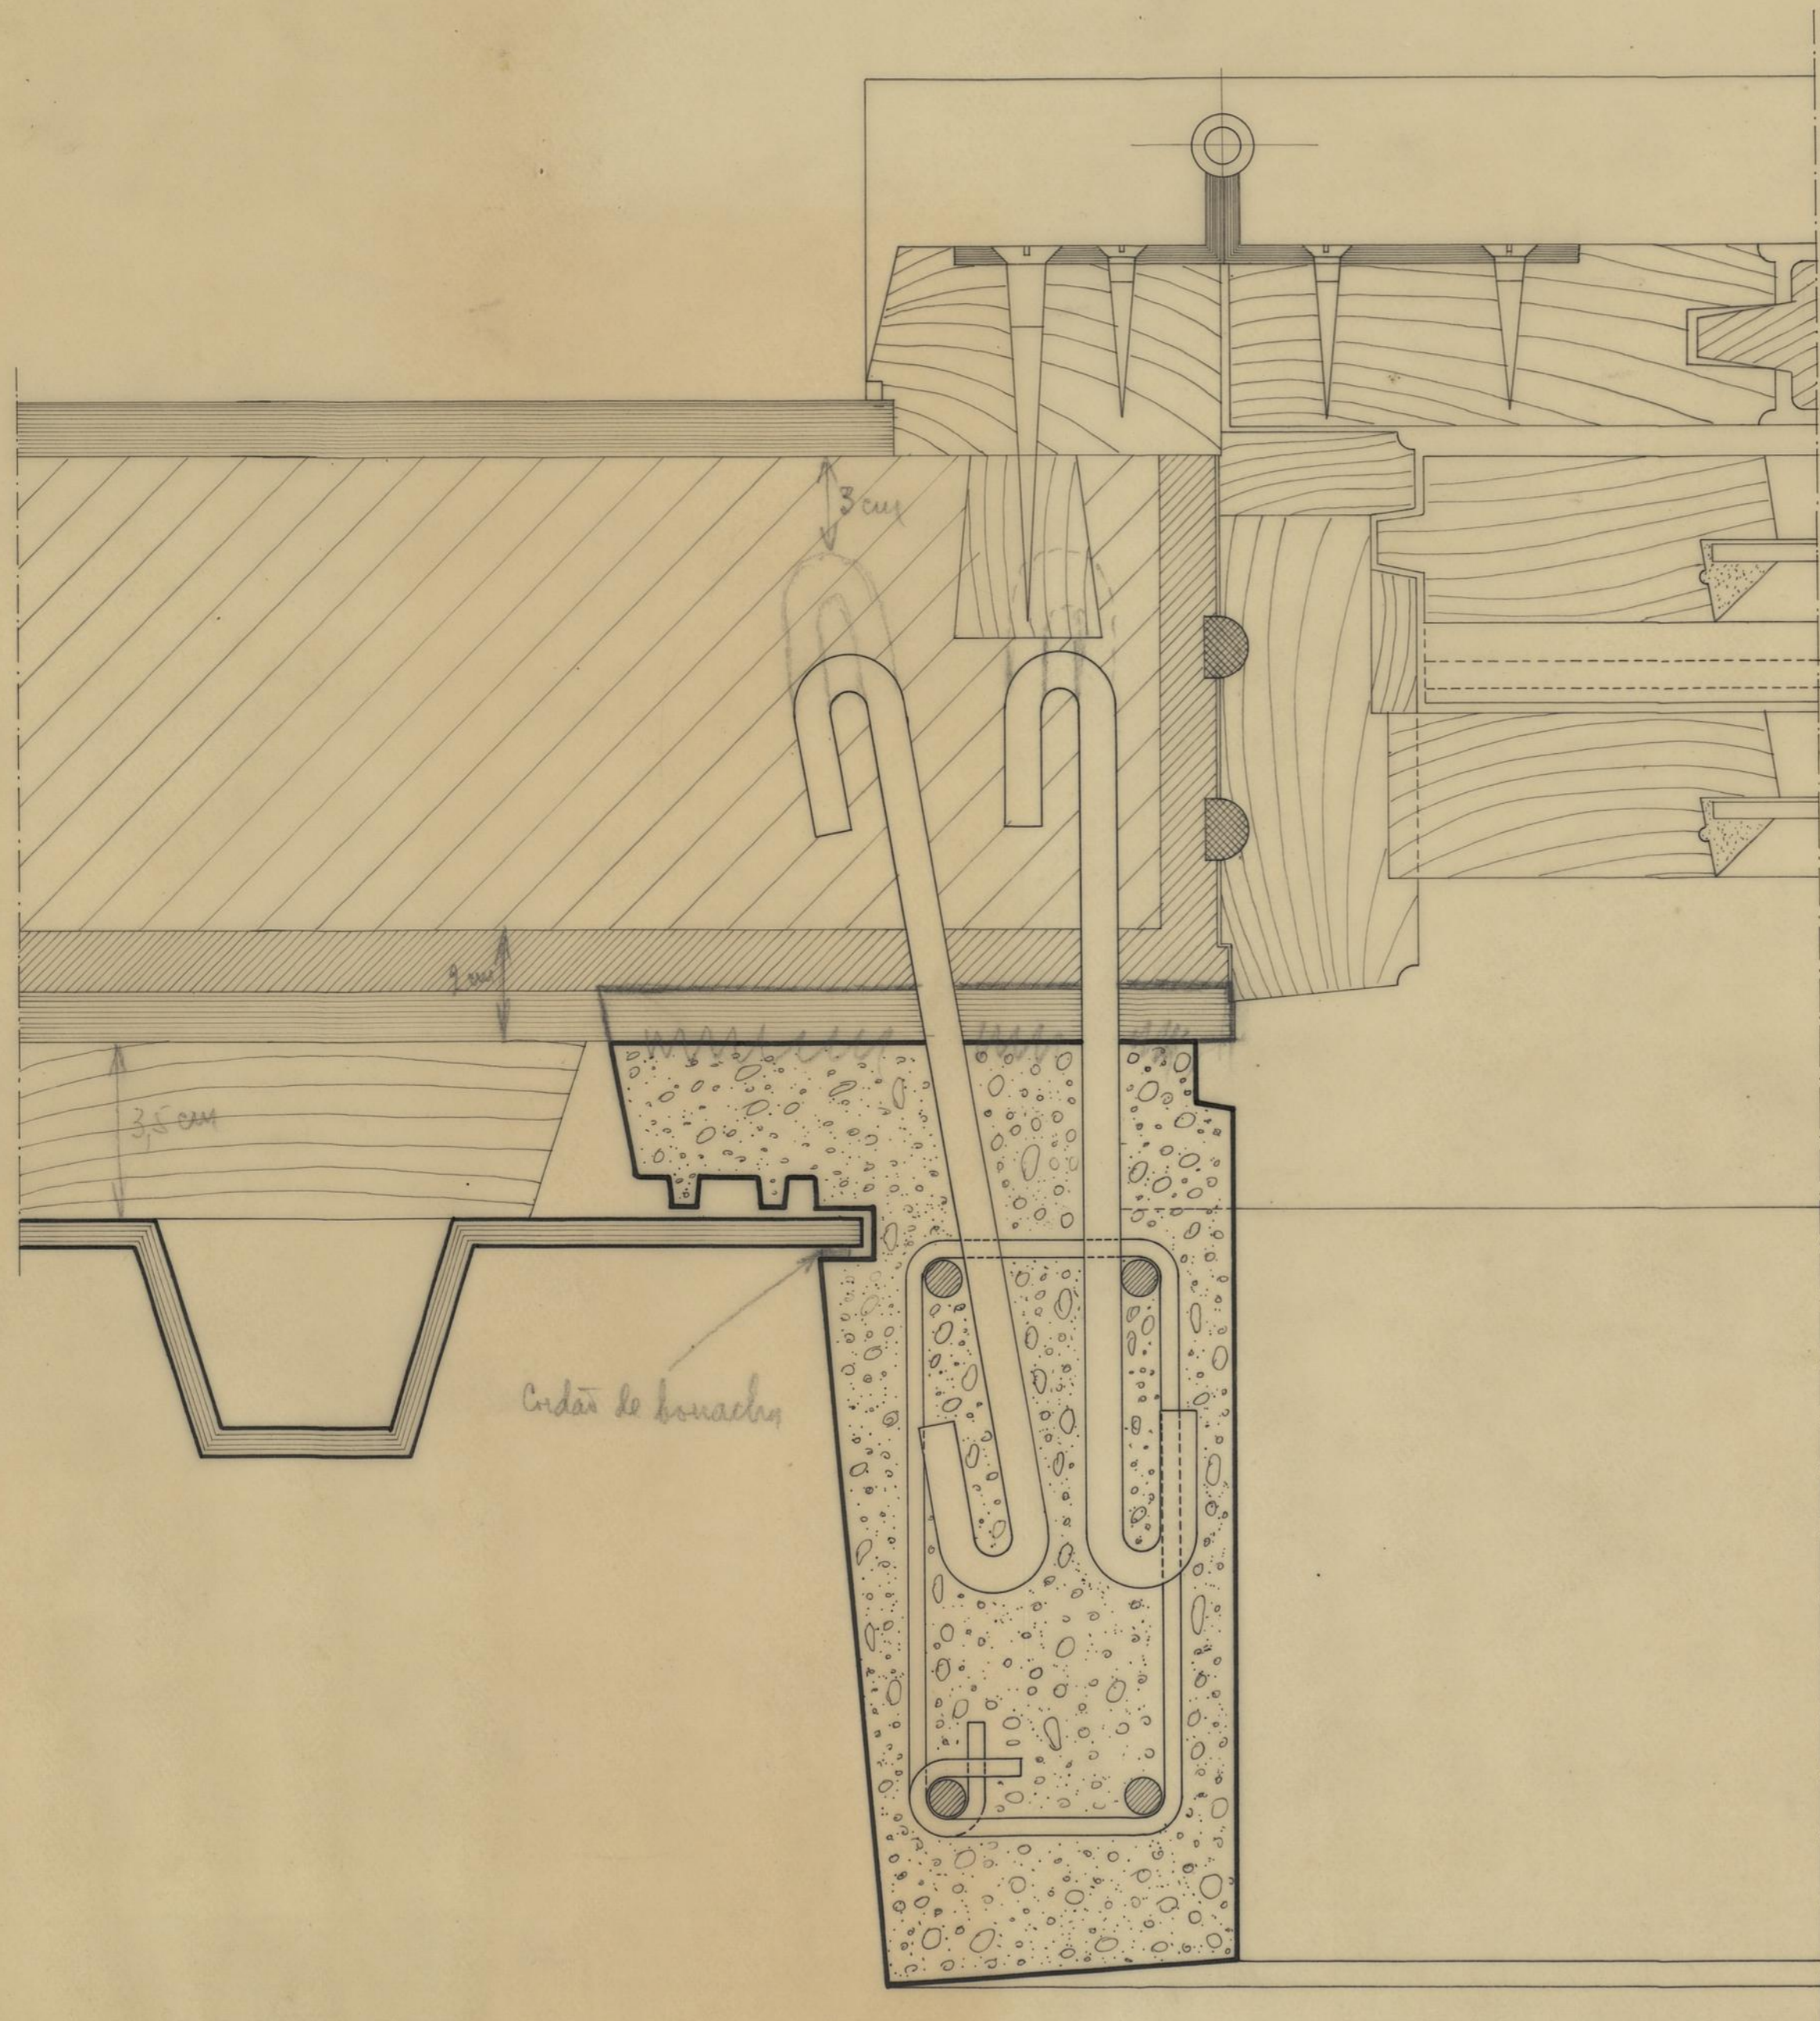

ESC. 1:1

C. M. P.


D. S. U. O.
S. O. M. H. P.

AMPLIAÇÃO DO BAIRRO RAINHA
D. LEONOR

REVESTIMENTO EM FIBRO CI-
MENTO DOS BLOCOS DE MO-
RADIAS ECONÓMICAS DO BAIR-
RO RAINHA D. LEONOR

JUNHO 1957

DESENHO Nº 2955	C.M.P. D. S. U. O. S. O. M. H. P.	DATA 29/6/57
PROJECTOU: <i>Renato de Azevedo</i>	DESENHOU: <i>Hamilton de Azevedo</i>	
VISTO, O ENGENHEIRO CHEFE DOS SERVIÇOS		

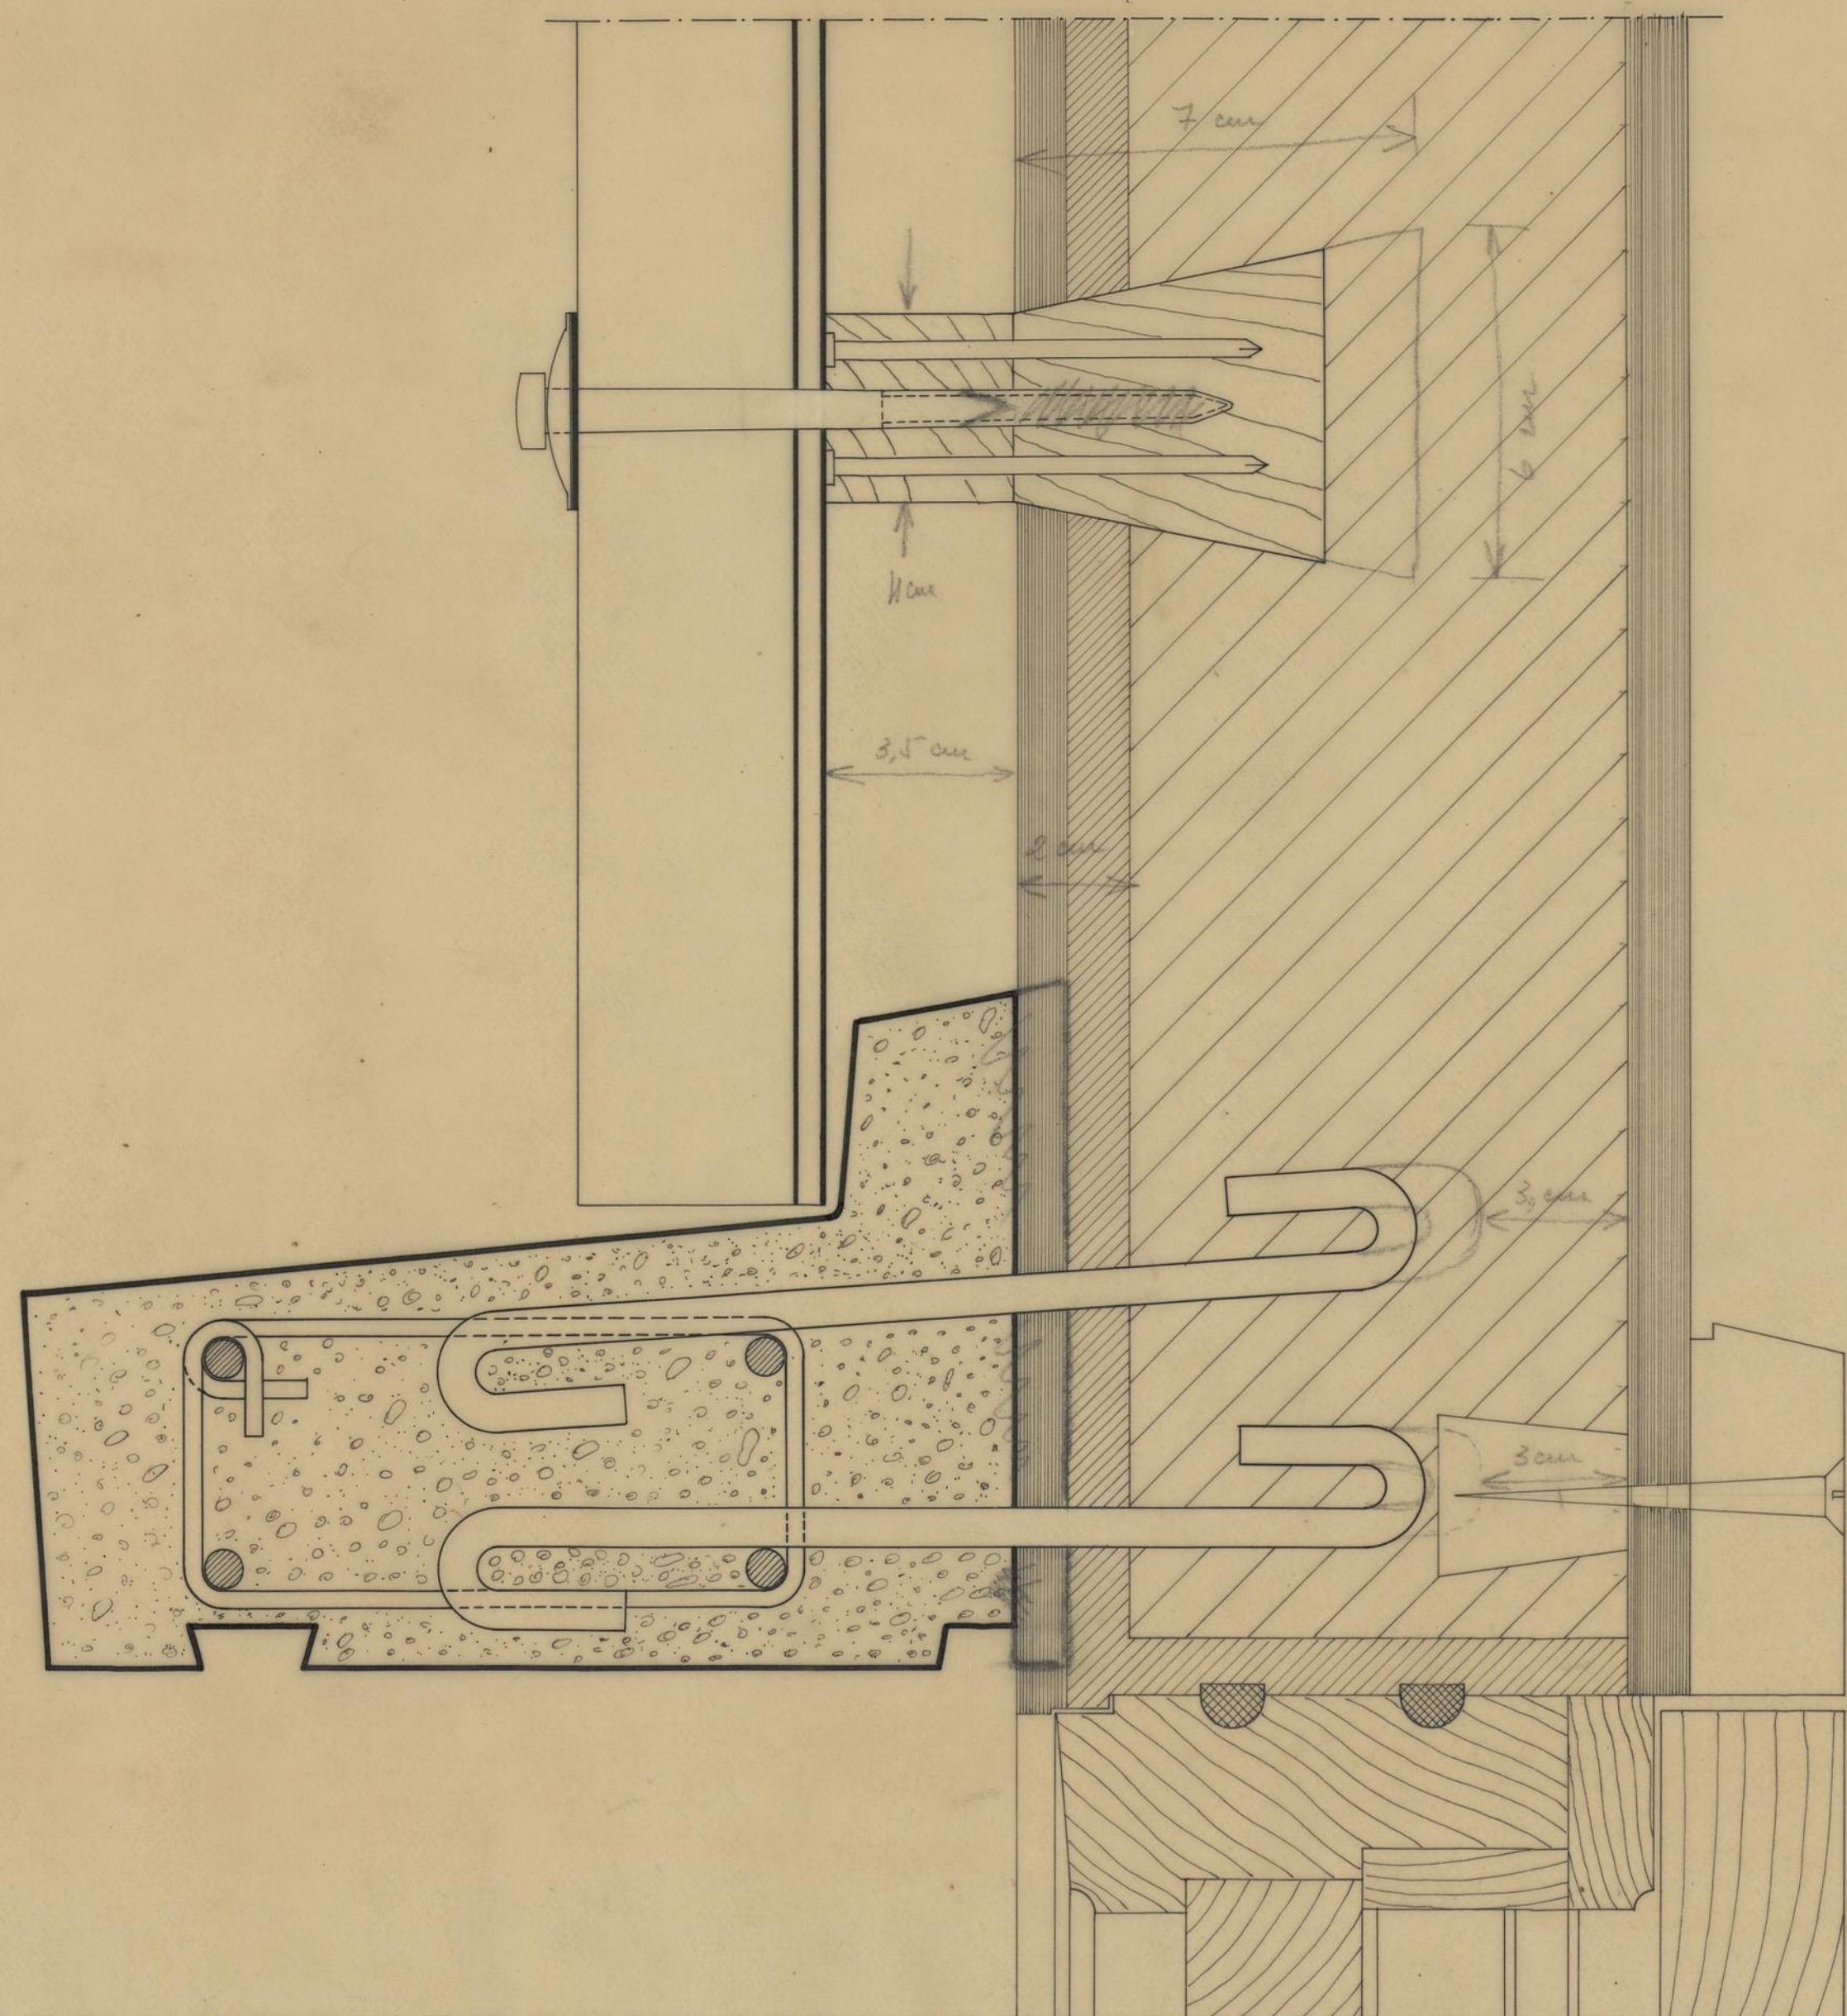

ESC. 1:1

C. M. P.

D. S. U. O.
S. O. M. H. P.

AMPLIAÇÃO DO BAIRRO RAINHA
D. LEONOR

REVESTIMENTO EM FIBRO CI-
MENTO DOS BLOCOS DE MO-
RADIAS ECONÓMICAS DO BAIR-
RO RAINHA D. LEONOR

JUNHO 1957

DESENHO Nº 2967	CMP D. S. U. O. S. O. M. H. P.	DATA 29/6/57
PROJECTOU: <i>Alfredo de Albuquerque</i>	DESENHOU: <i>Alfredo de Albuquerque</i>	
VISTO: O ENGENHEIRO CHEFE DOS SERVIÇOS		

C. M. D.

D. S. U. O.
S. O. M. H. P.

AMPLIAÇÃO DO BAIRRO RAINHA
D. LEONOR

PL. TETOS

ESCALA 1:50


FEVEREIRO 1954

DESENHO Nº 2142 DATA 24/2/54


PROJECTOU: *Leonor* DESENHOU: *LM*

VISTO: *JO*


O ENGENHEIRO
CHEFE DOS SERVIÇOS

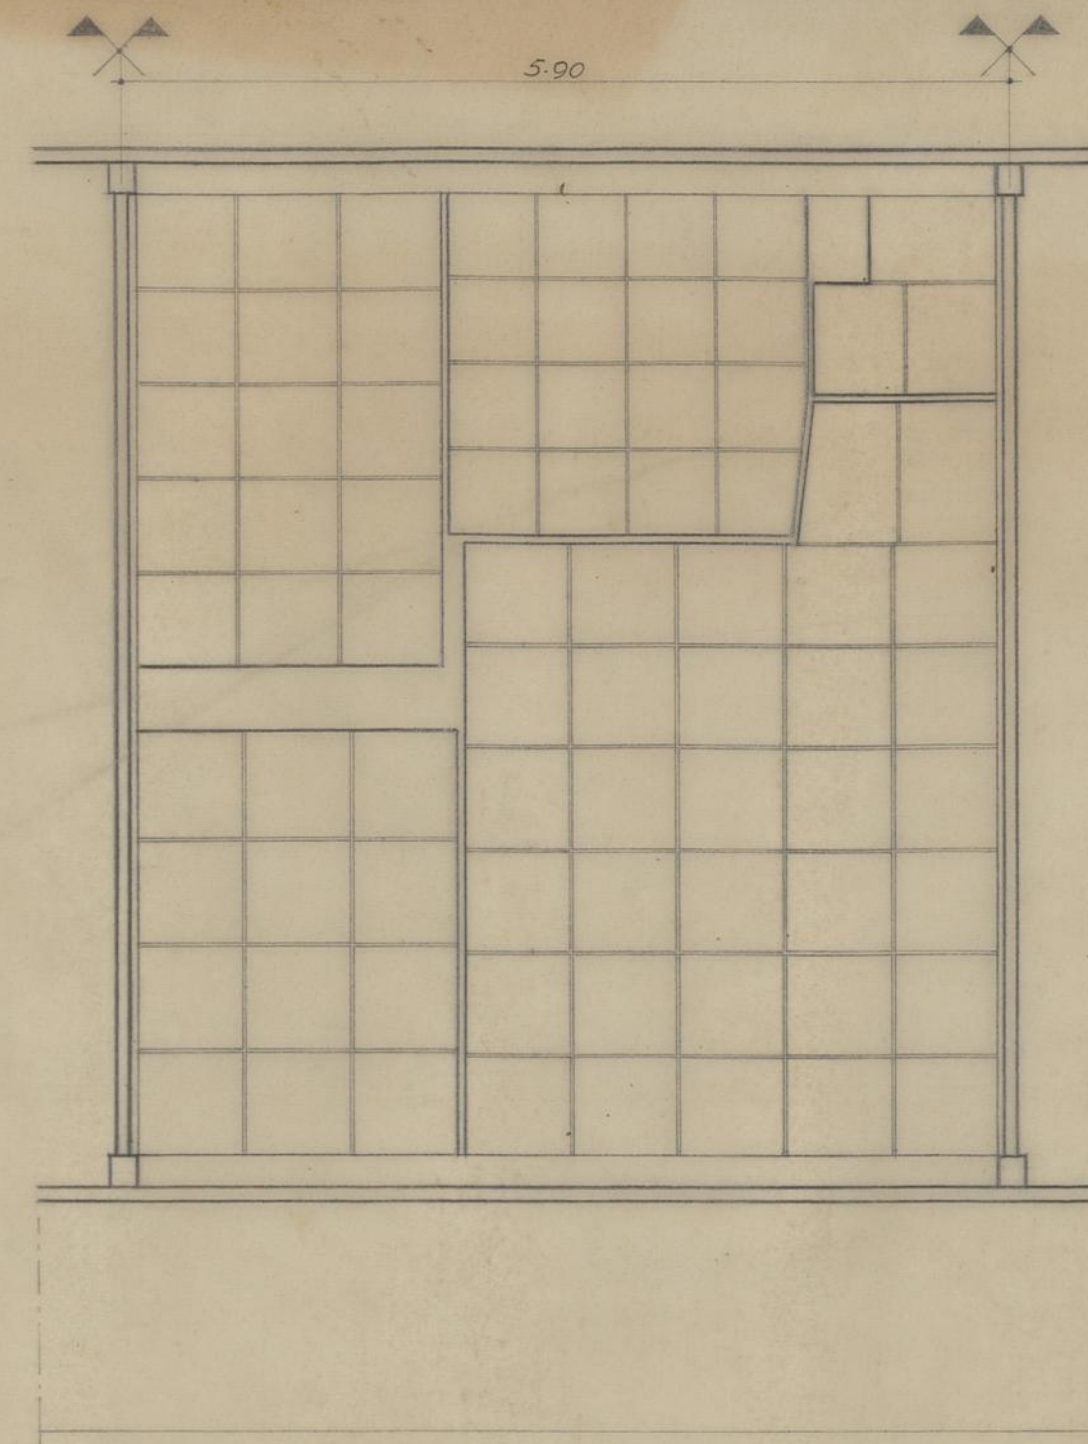


TETO DO ÚLTIMO ANDAR

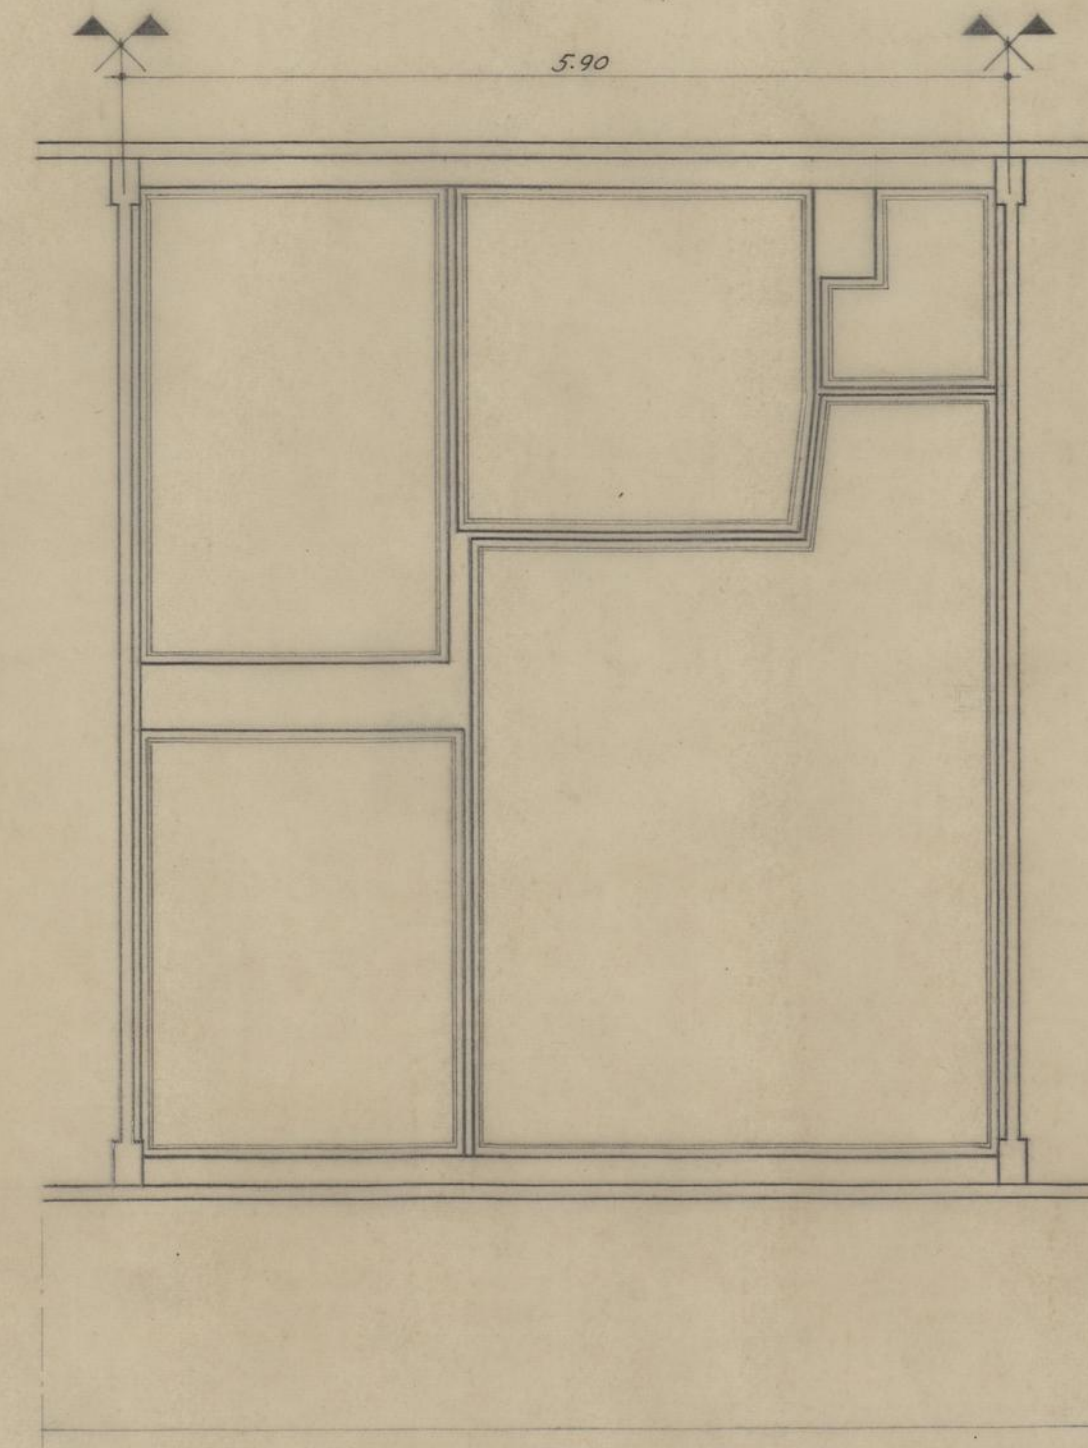


TETOS DO R./C. E. ANDAR

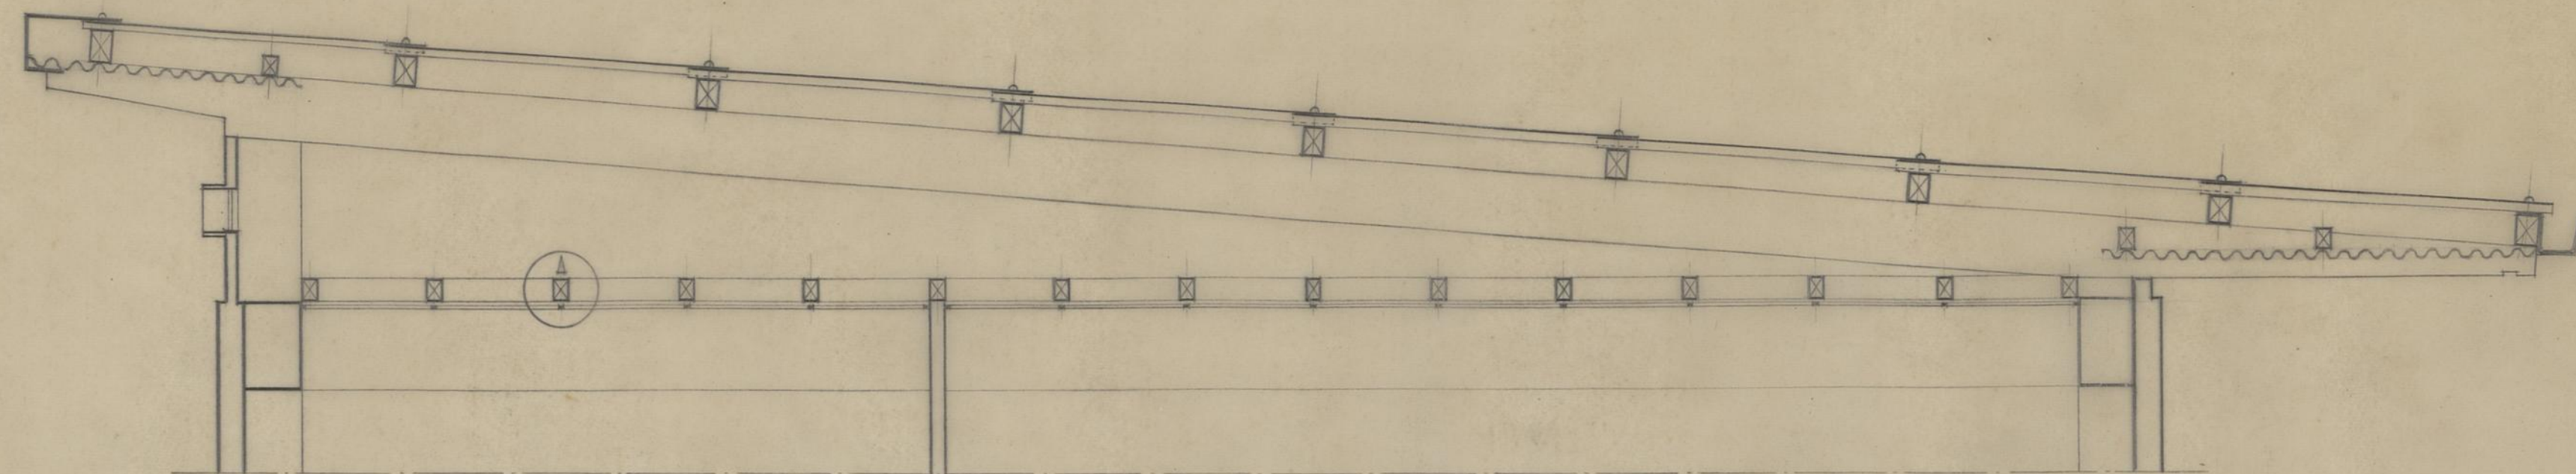


DORMENOR DO TETO E ARMAÇÃO DO TELHADO - ESC. 1:20

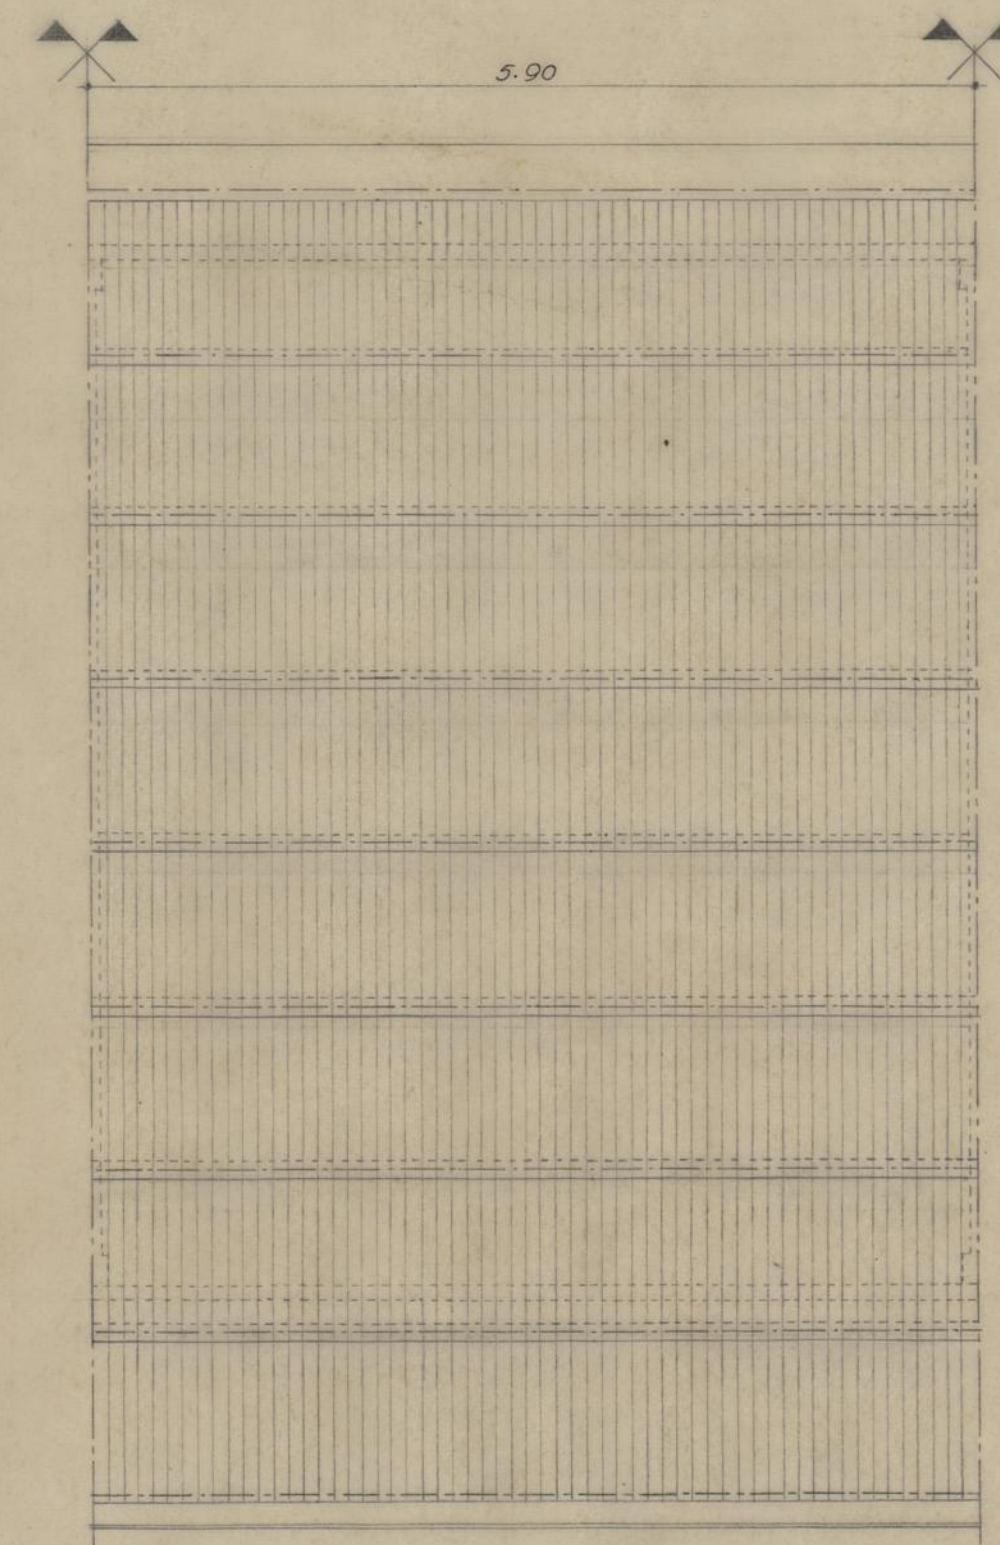

PLANTA DA COBERTURA

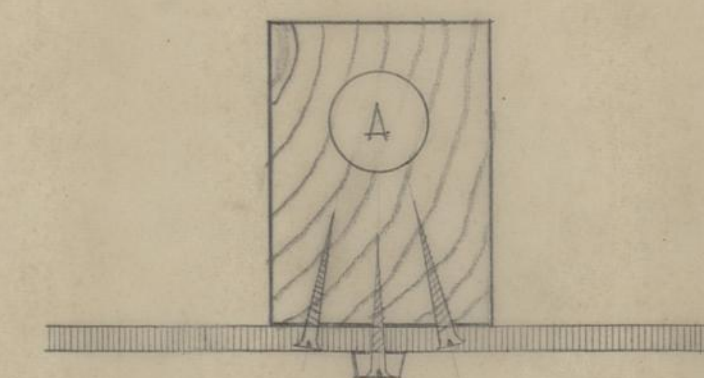

ESCALA 1:2

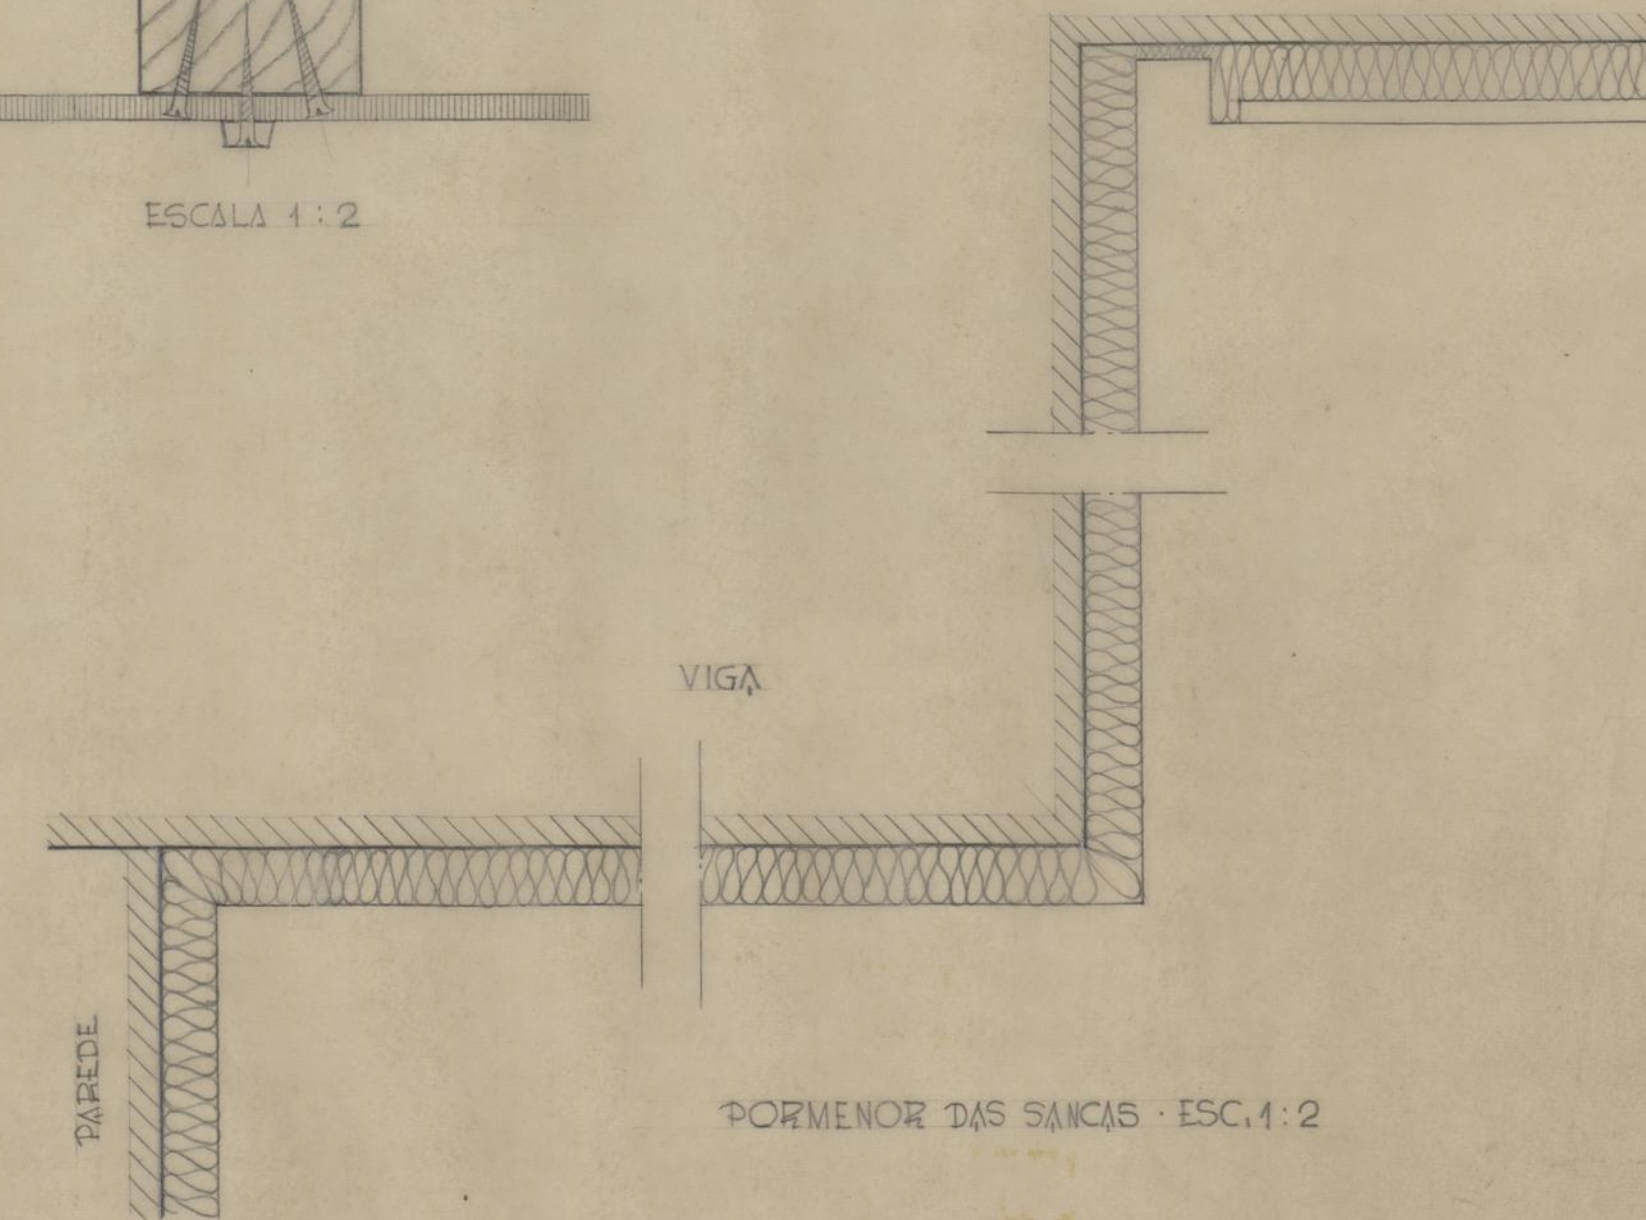

DORMENOR DAS SAIAS - ESC. 1:2





C. M. D.
D. S. U. O.
S. O. M. H. P.

AMPLIAÇÃO DO BAIRRO RAINHA
D. LEONOR

PORMENOR
ESCALA 1:20

FEVEREIRO 1954

DESENHO Nº 2163 DATA 24/2/54
PROJECTOU: *mag. ah* DESENHOU: *h. h.*
VISTO: *h. h.*
O ENGENHEIRO
CHEFE DOS SERVIÇOS

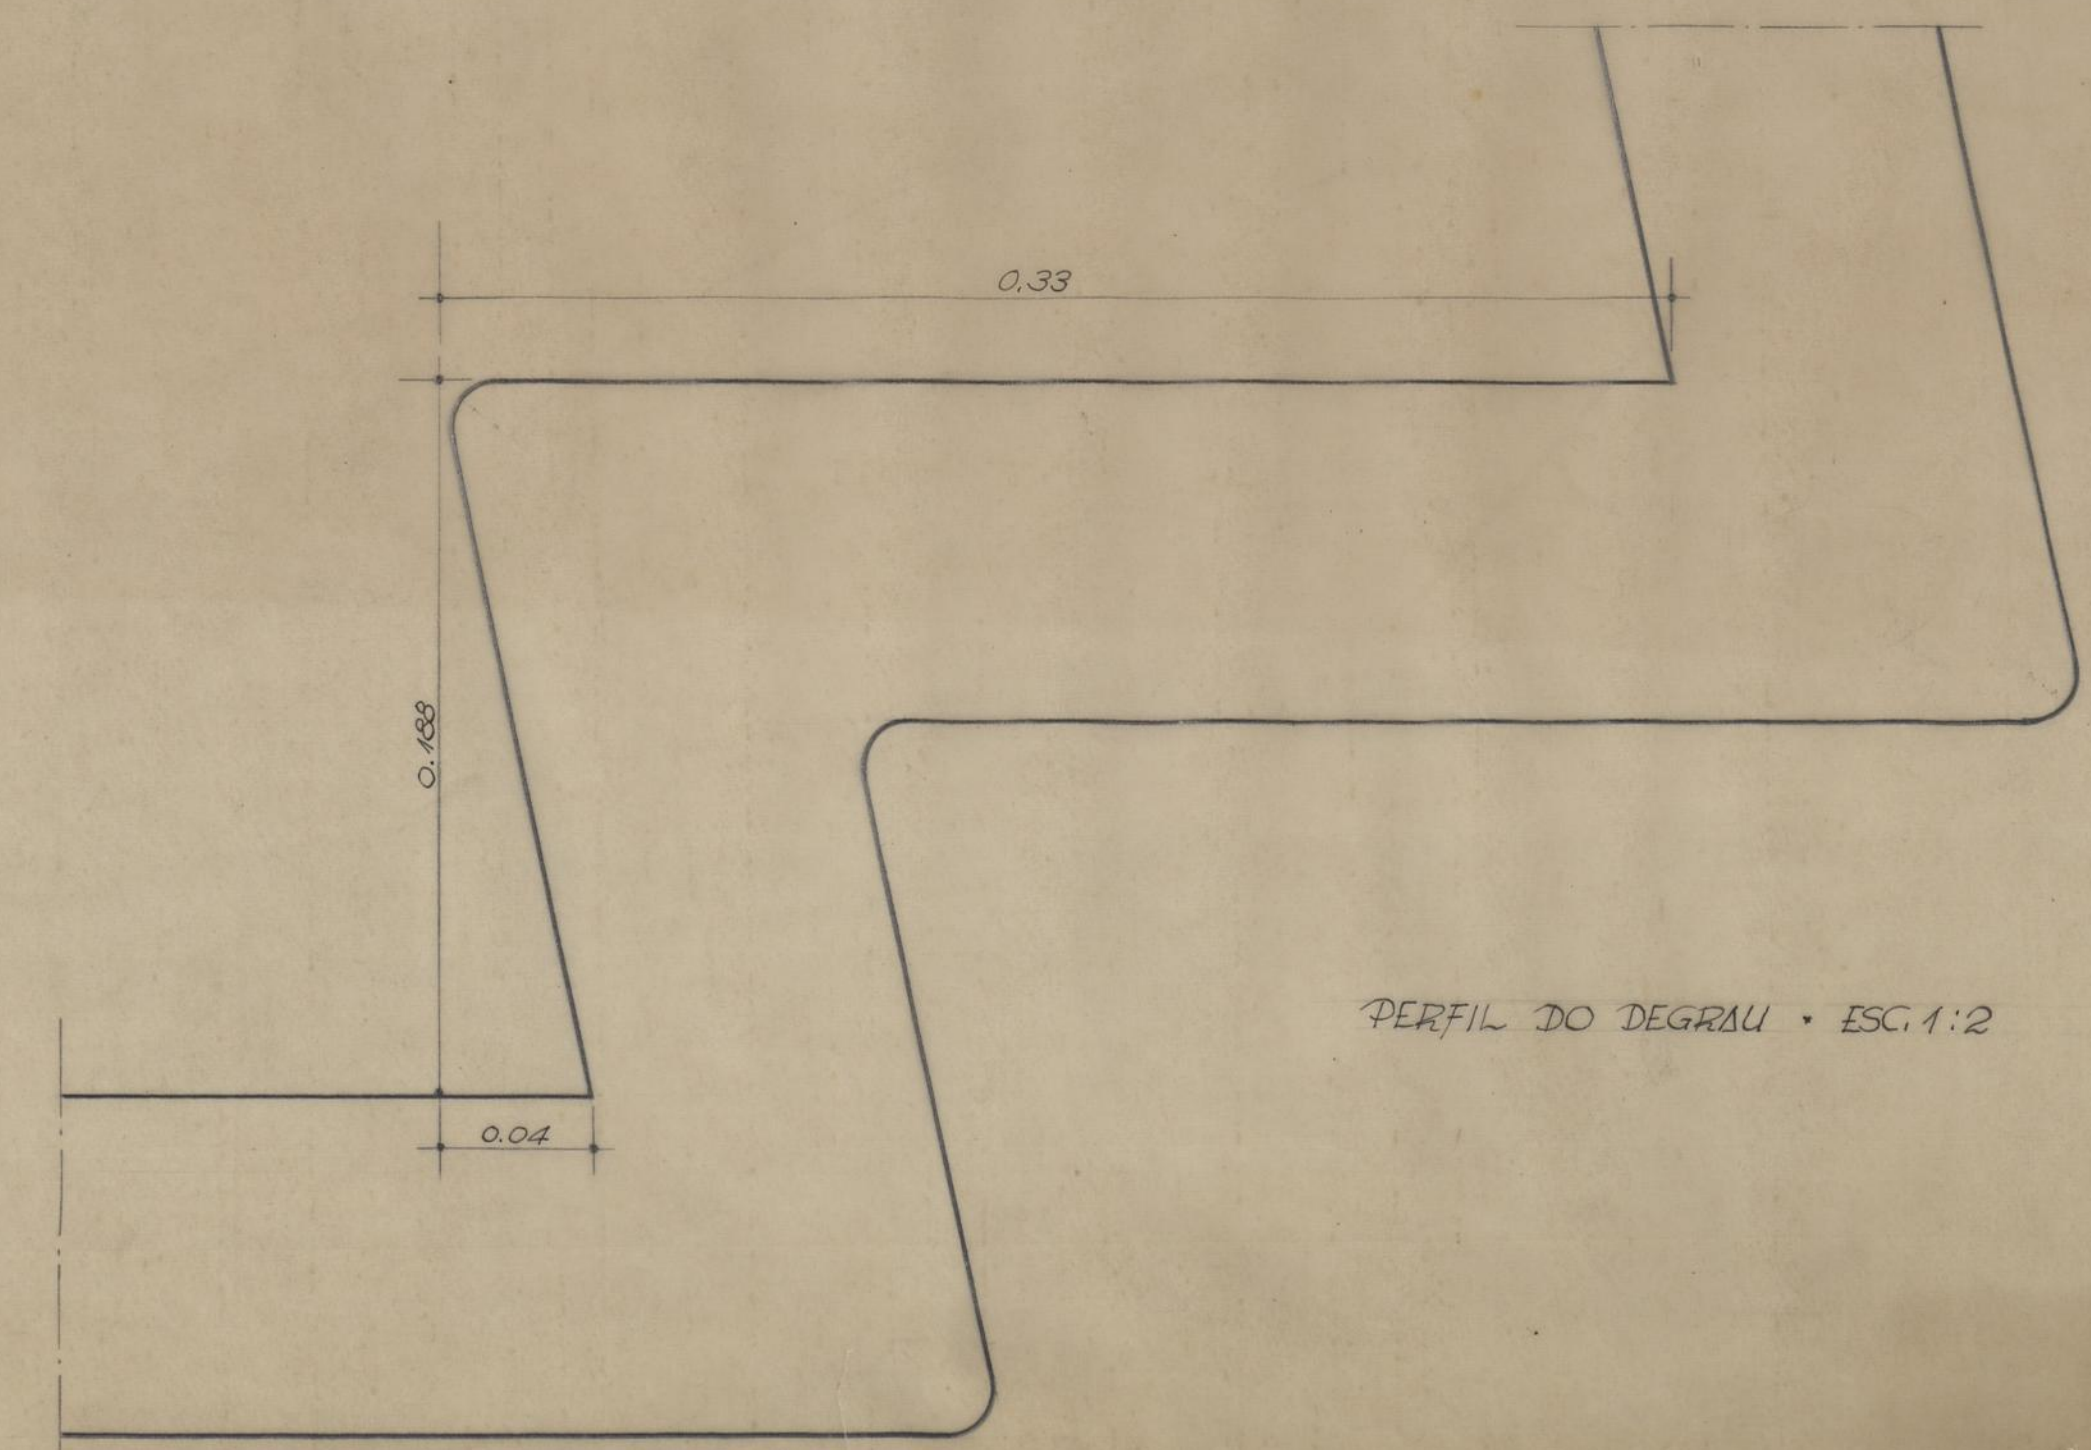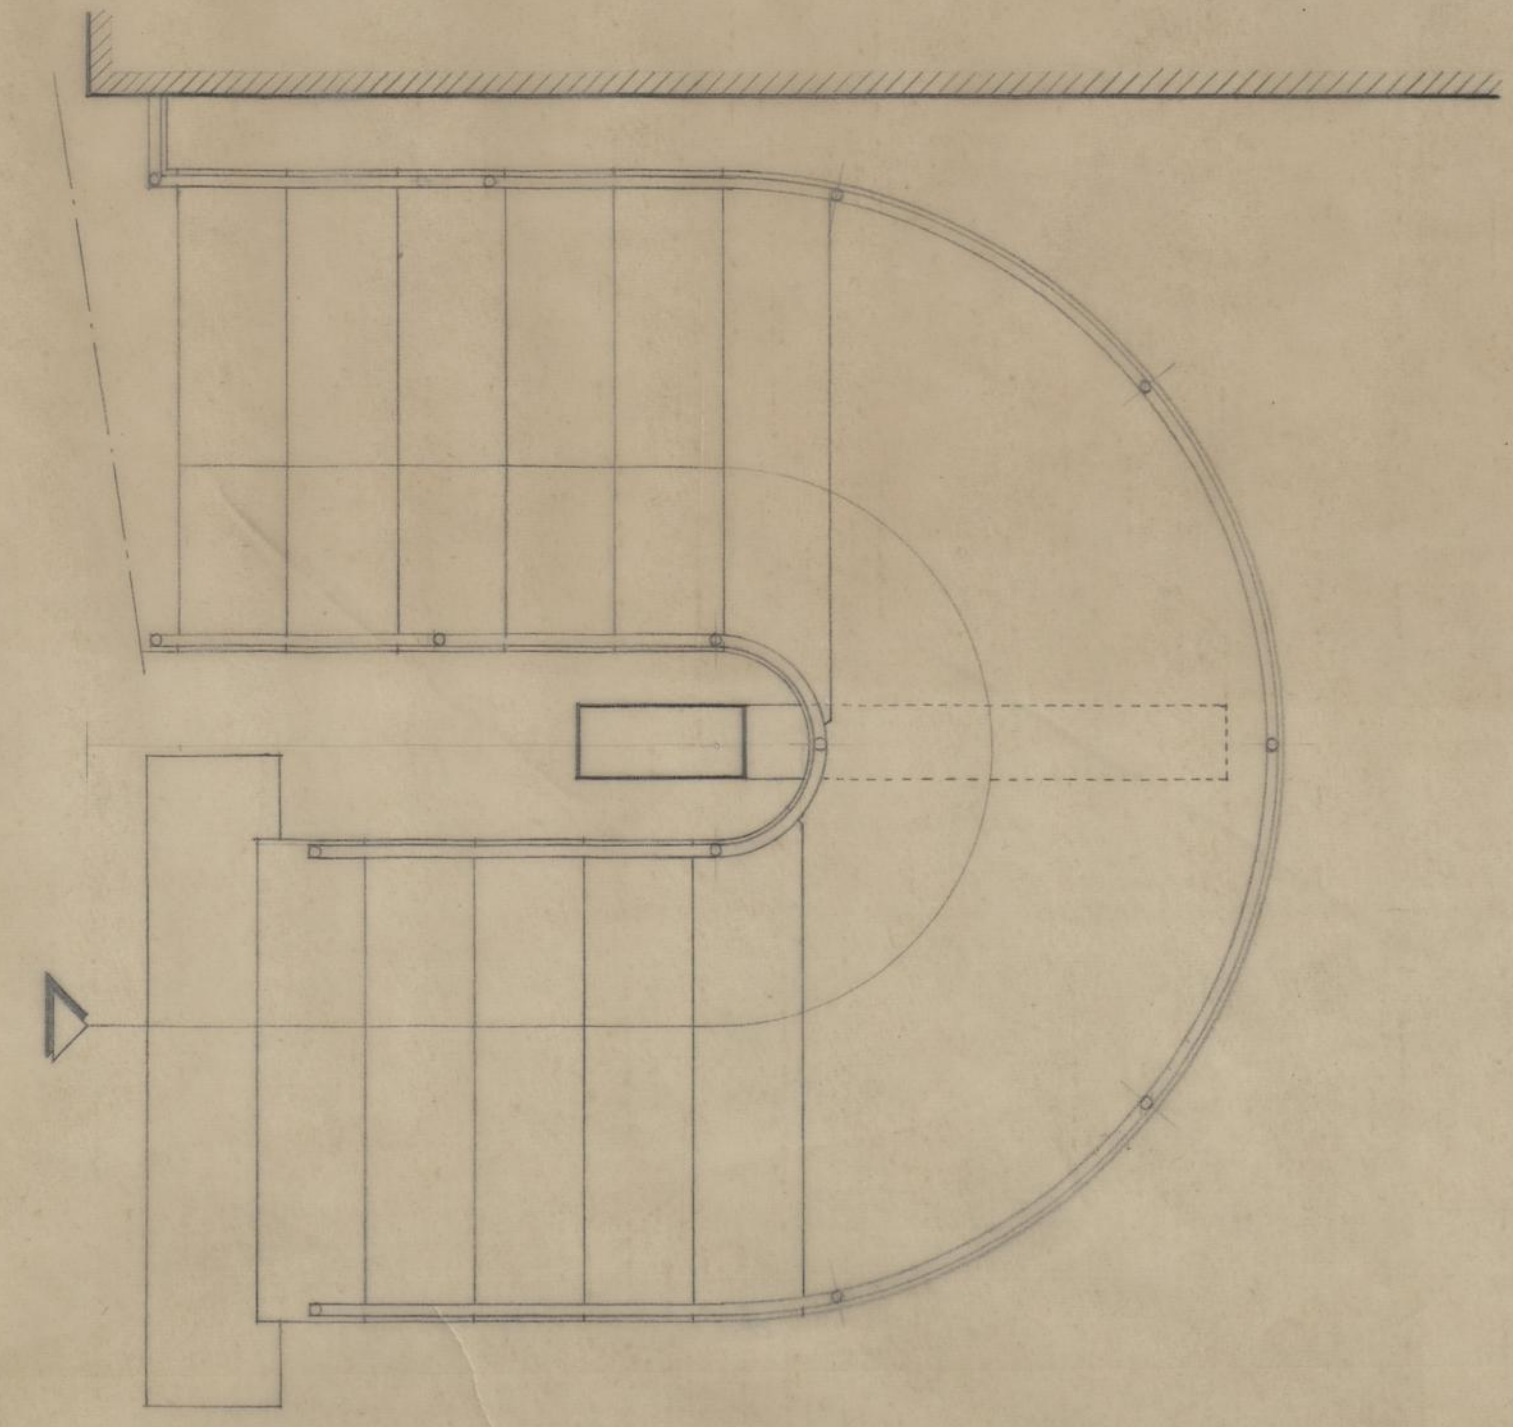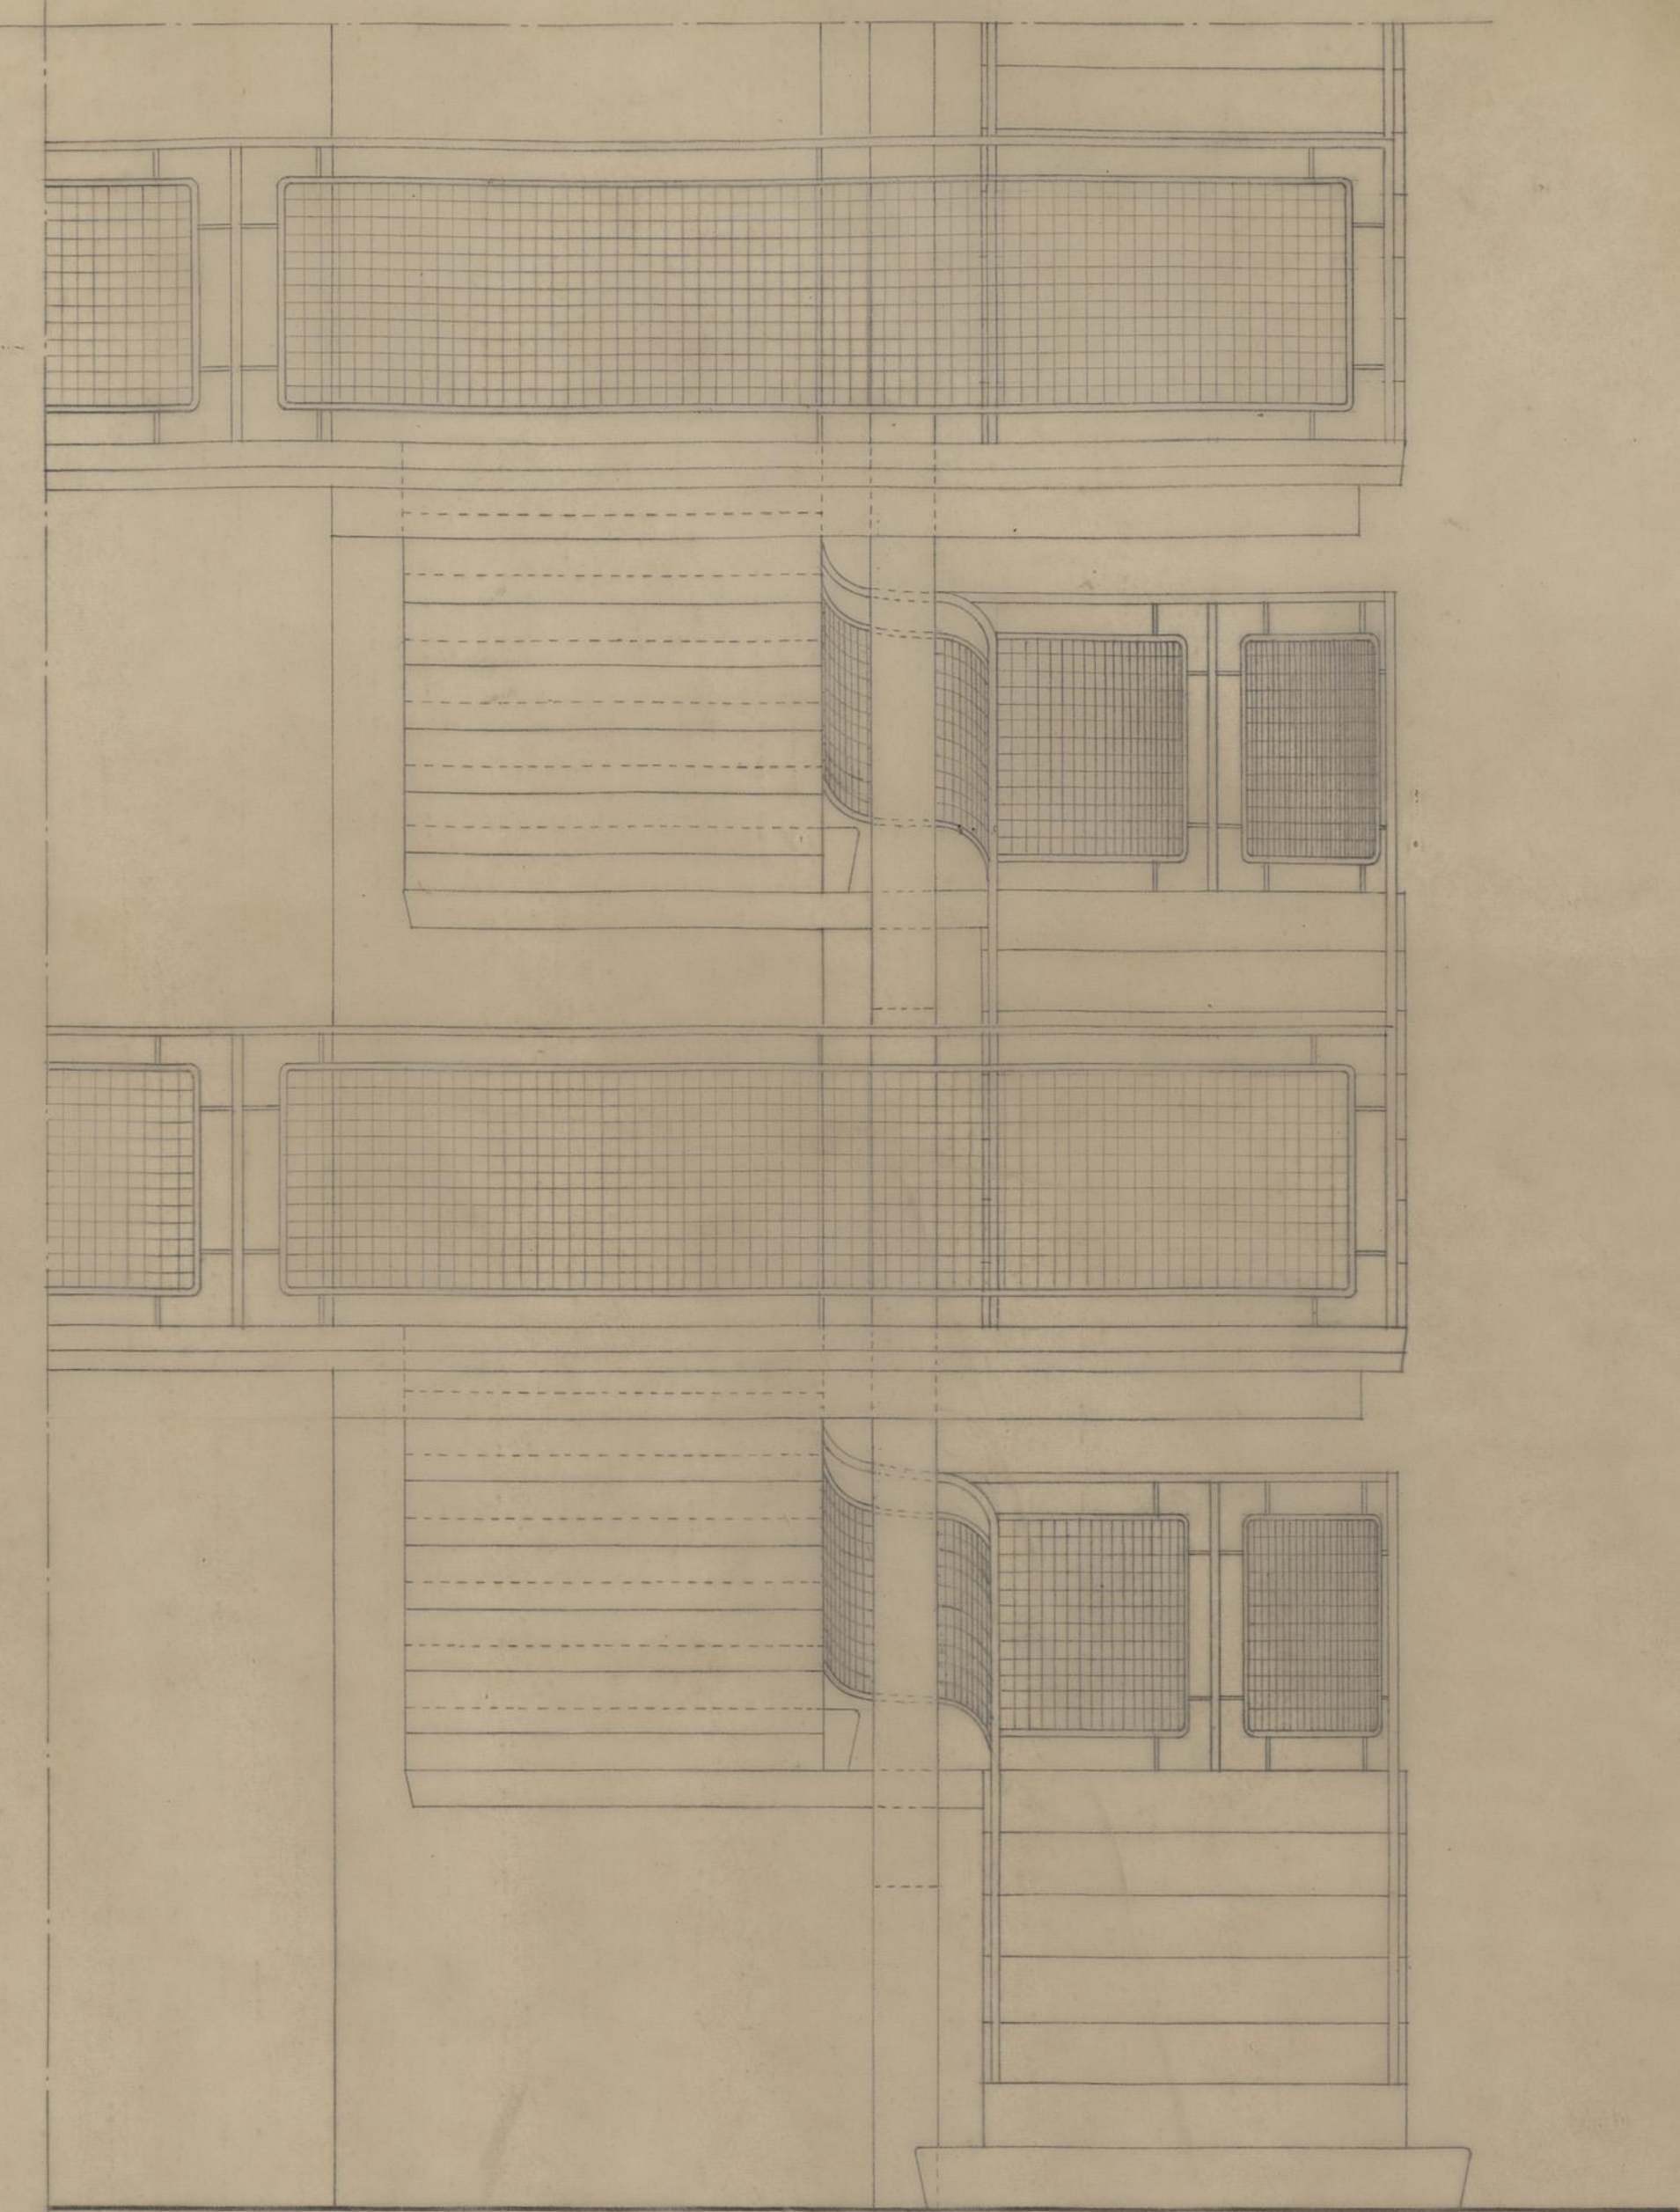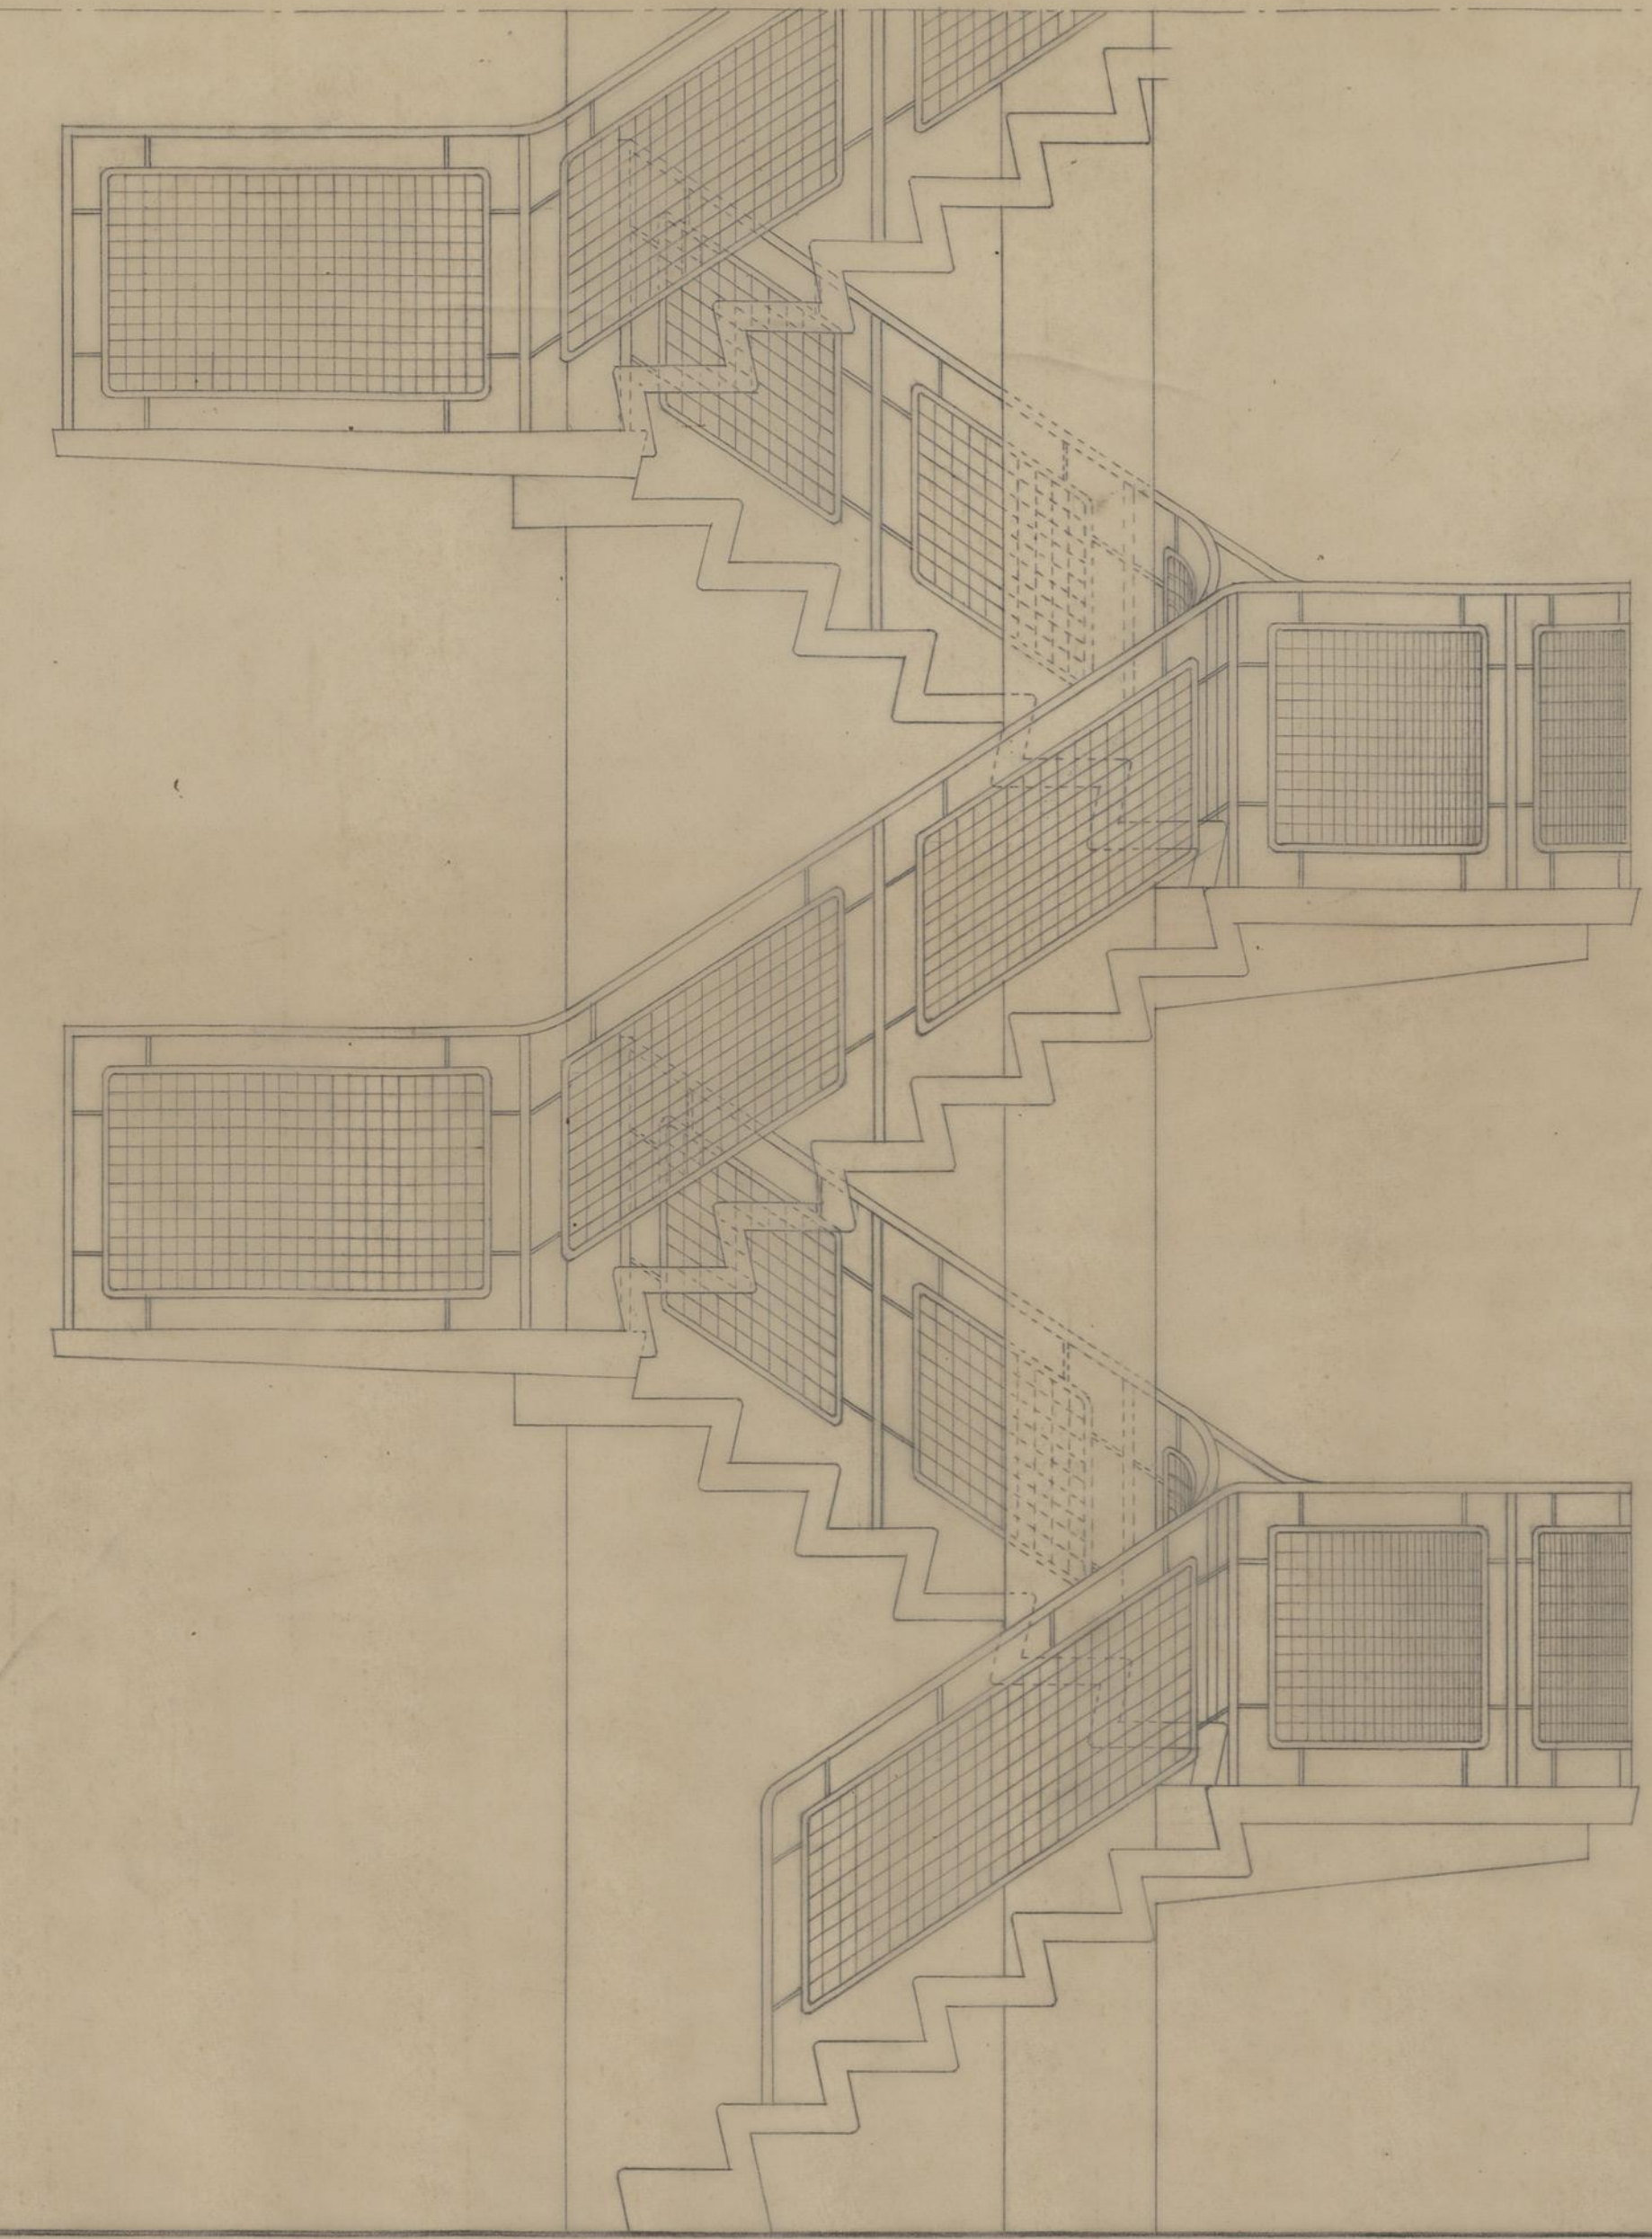

PERFIL DO DEGRAU - ESC. 1:2



C. M. D.
D. S. U. O.
S. O. M. H. P.

AMPLIAÇÃO DO BAIRRO RAINHA
D. LEONOR

DORMENOR
ESCALA 1:1

FEVEREIRO 1954

DESENHO Nº 2144	DATA 24/2/54
PROJECTOU: <i>[Signature]</i>	DESENHOU: <i>[Signature]</i>
VISTO: O ENGENHEIRO CHEFE DOS SERVIÇOS <i>[Signature]</i>	

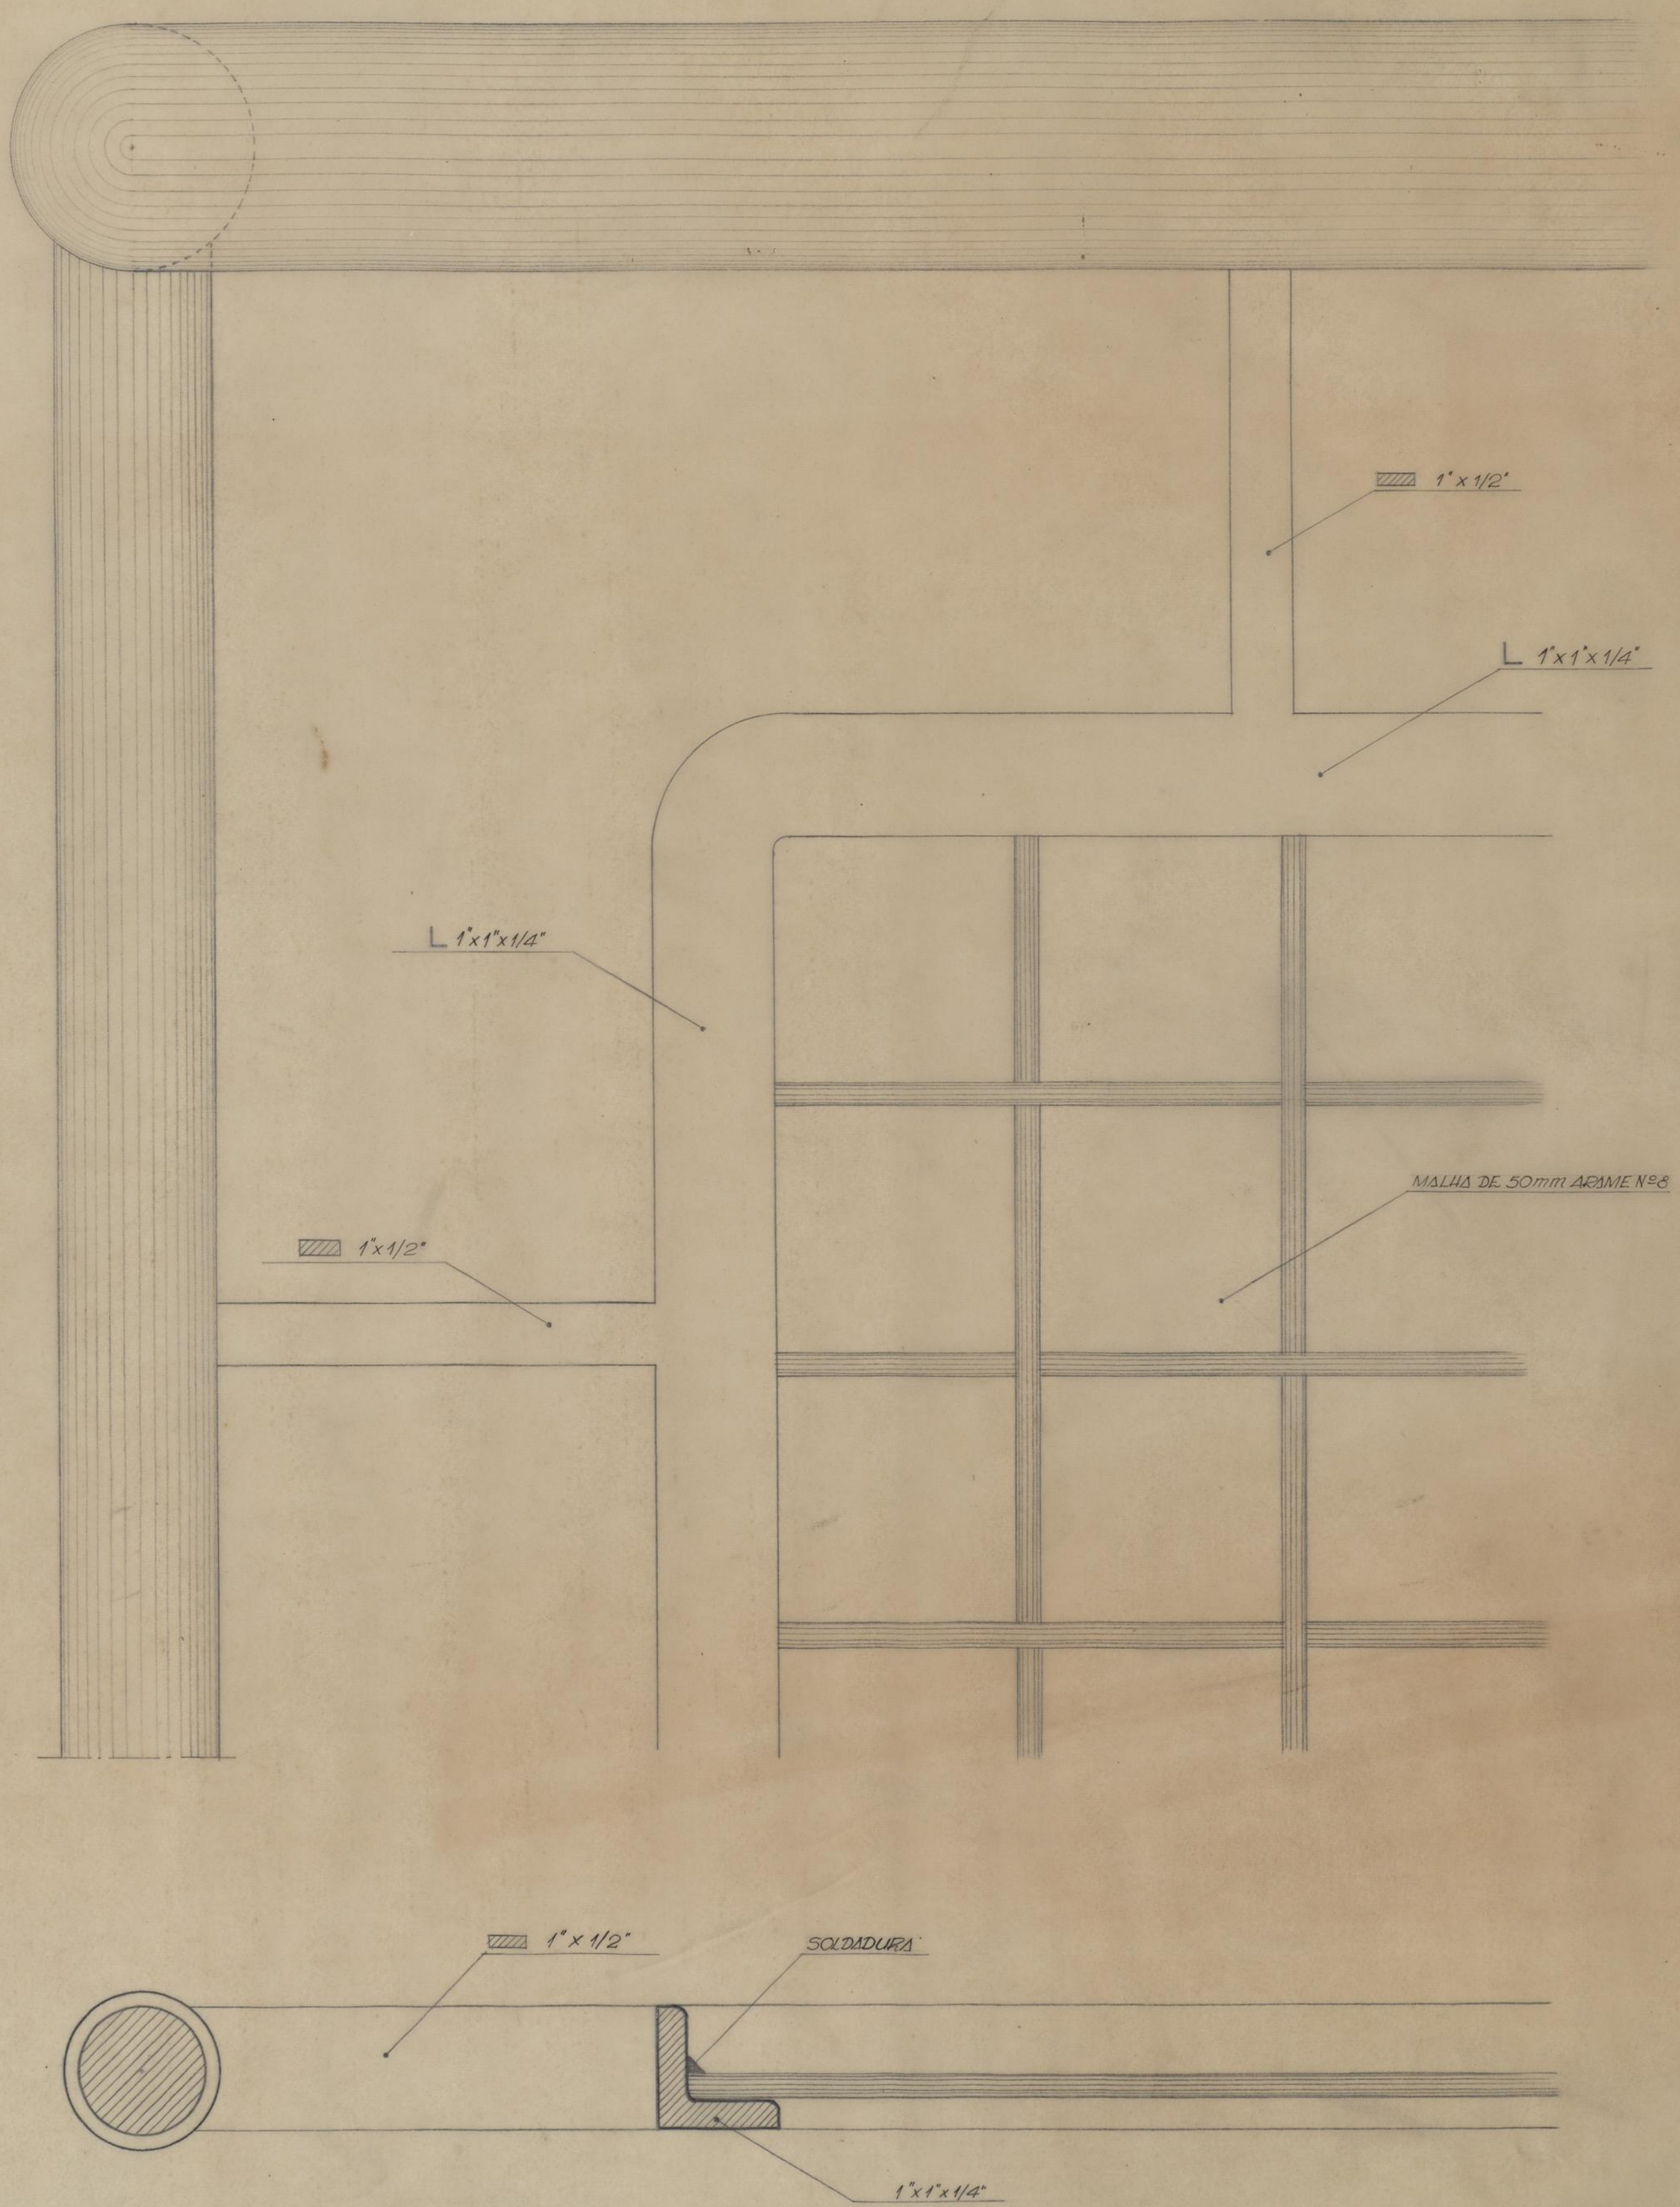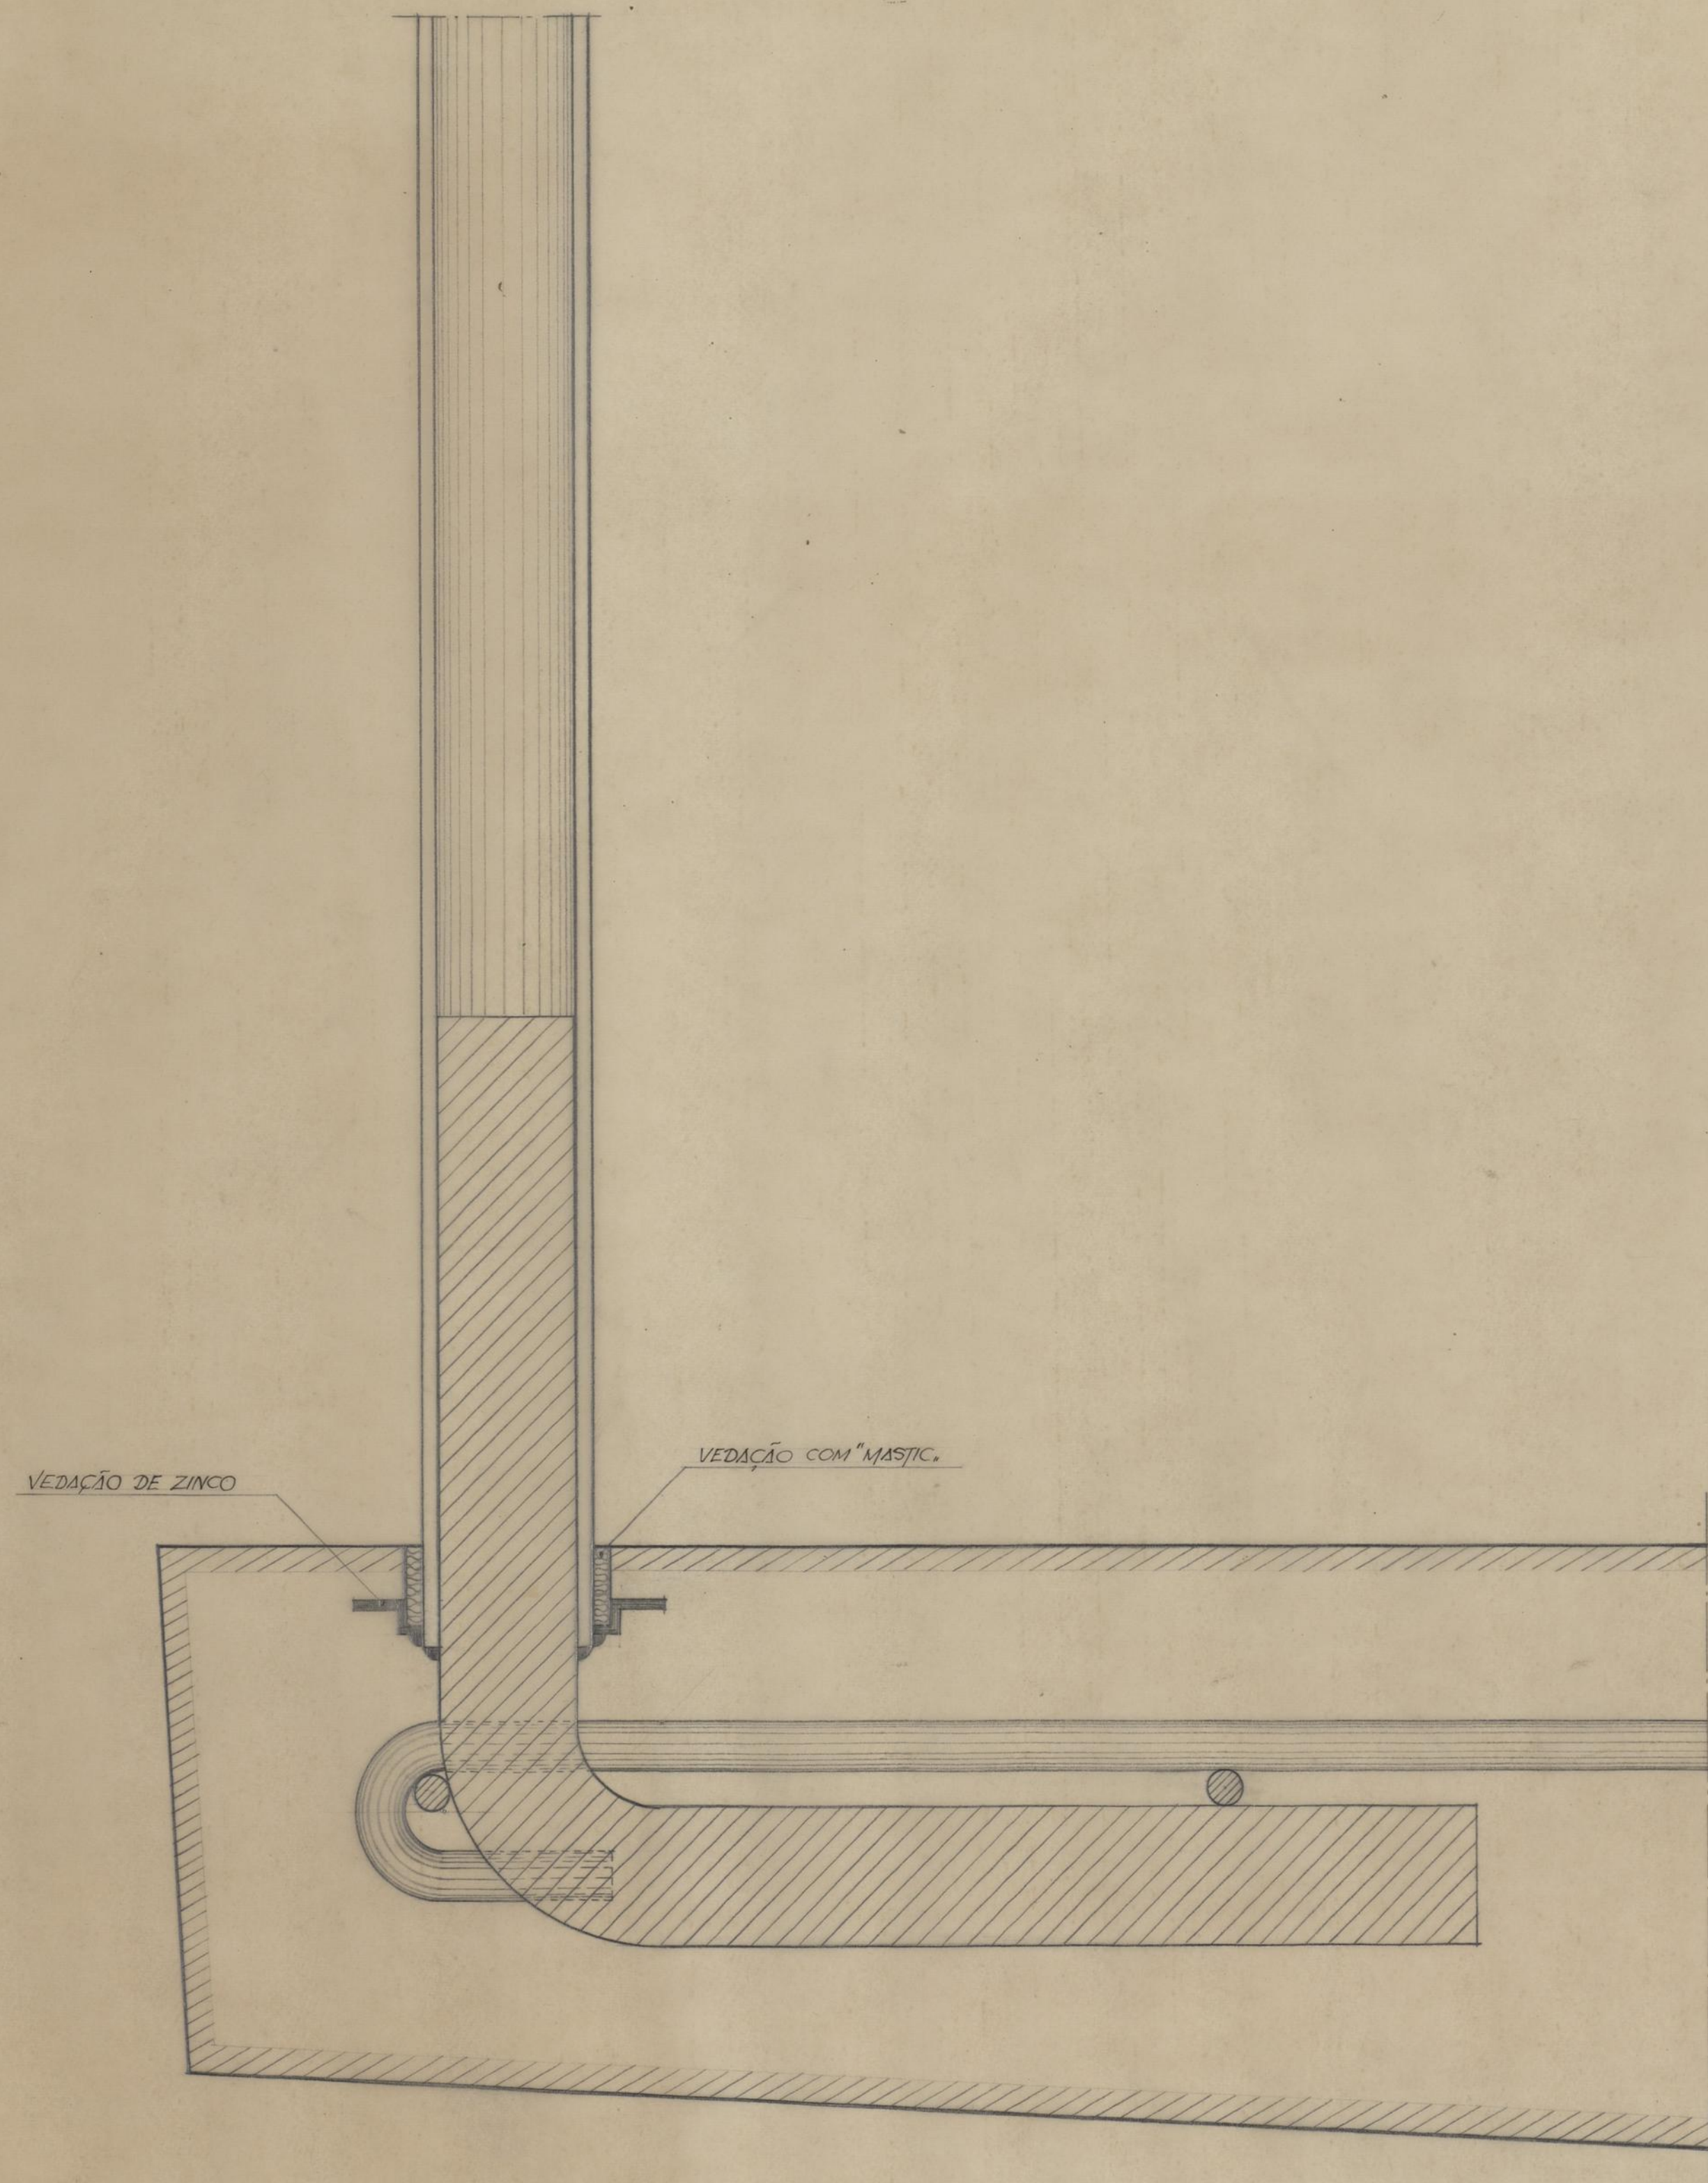

C. M. D.

D. S. U. O.
S. O. M. H. D.

AMPLIAÇÃO DO BAIRRO RAINHA
D. LEONOR

DORMENOR

ESCALA 1:10

FEVEREIRO 1954

DESENHO Nº 2145 **CMP** DATA 24/2/54
D. S. U. O.
S. O. M. H. D.

PROJECTOU: *[Signature]* DESENHOU: *[Signature]*
VISTOU: *[Signature]*
O ENGENHEIRO
CHEFE DOS SERVIÇOS

