

45

# INSTALAÇÃO ELECTRICÁ

## C. M. D.

D. S. U. C.  
S. O. M. H. P.


## I. H. C.

AMPLIAÇÃO DO BARRIO RAINHA  
D. LEONOR

PLANTAS

ESCALA 1:50

FEBREIRO 1954

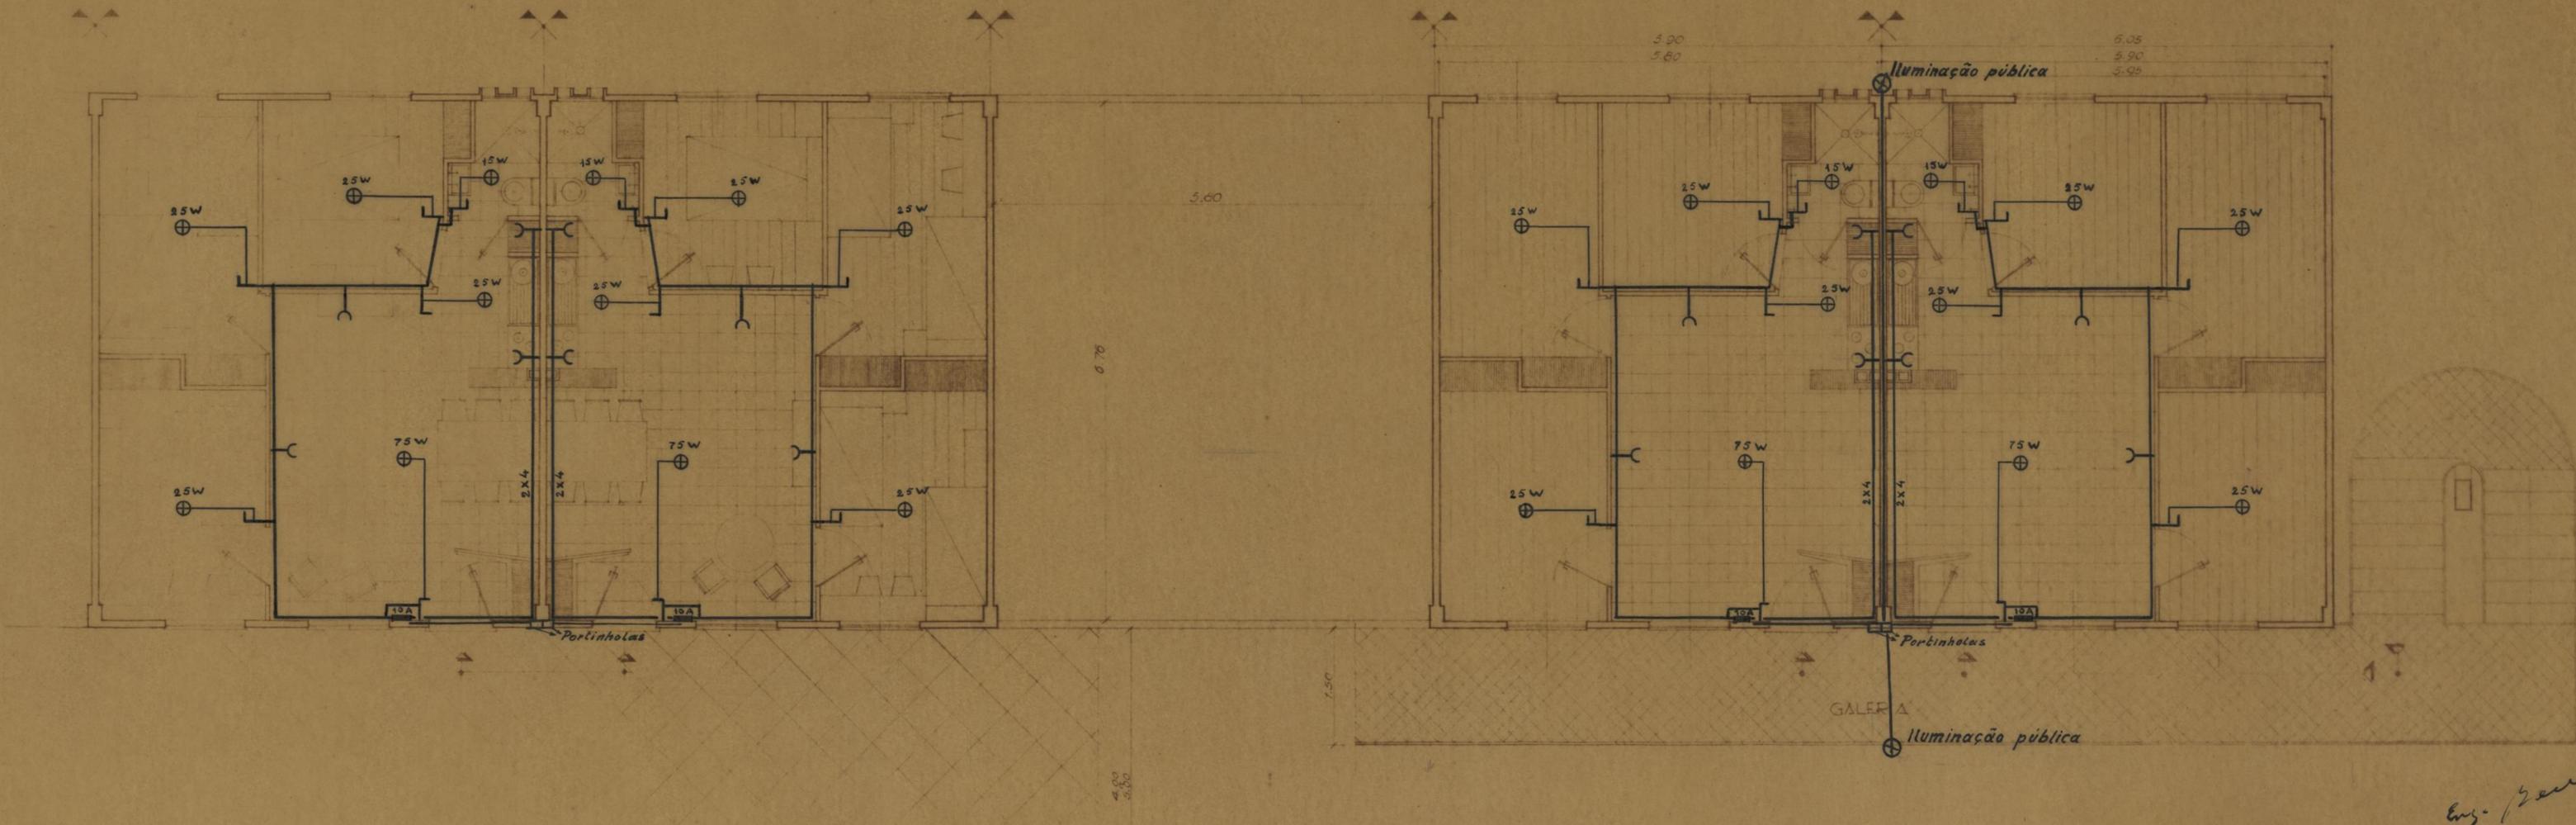

PLATAFORMA 1.50 R.C.

Eng. Zucchi