



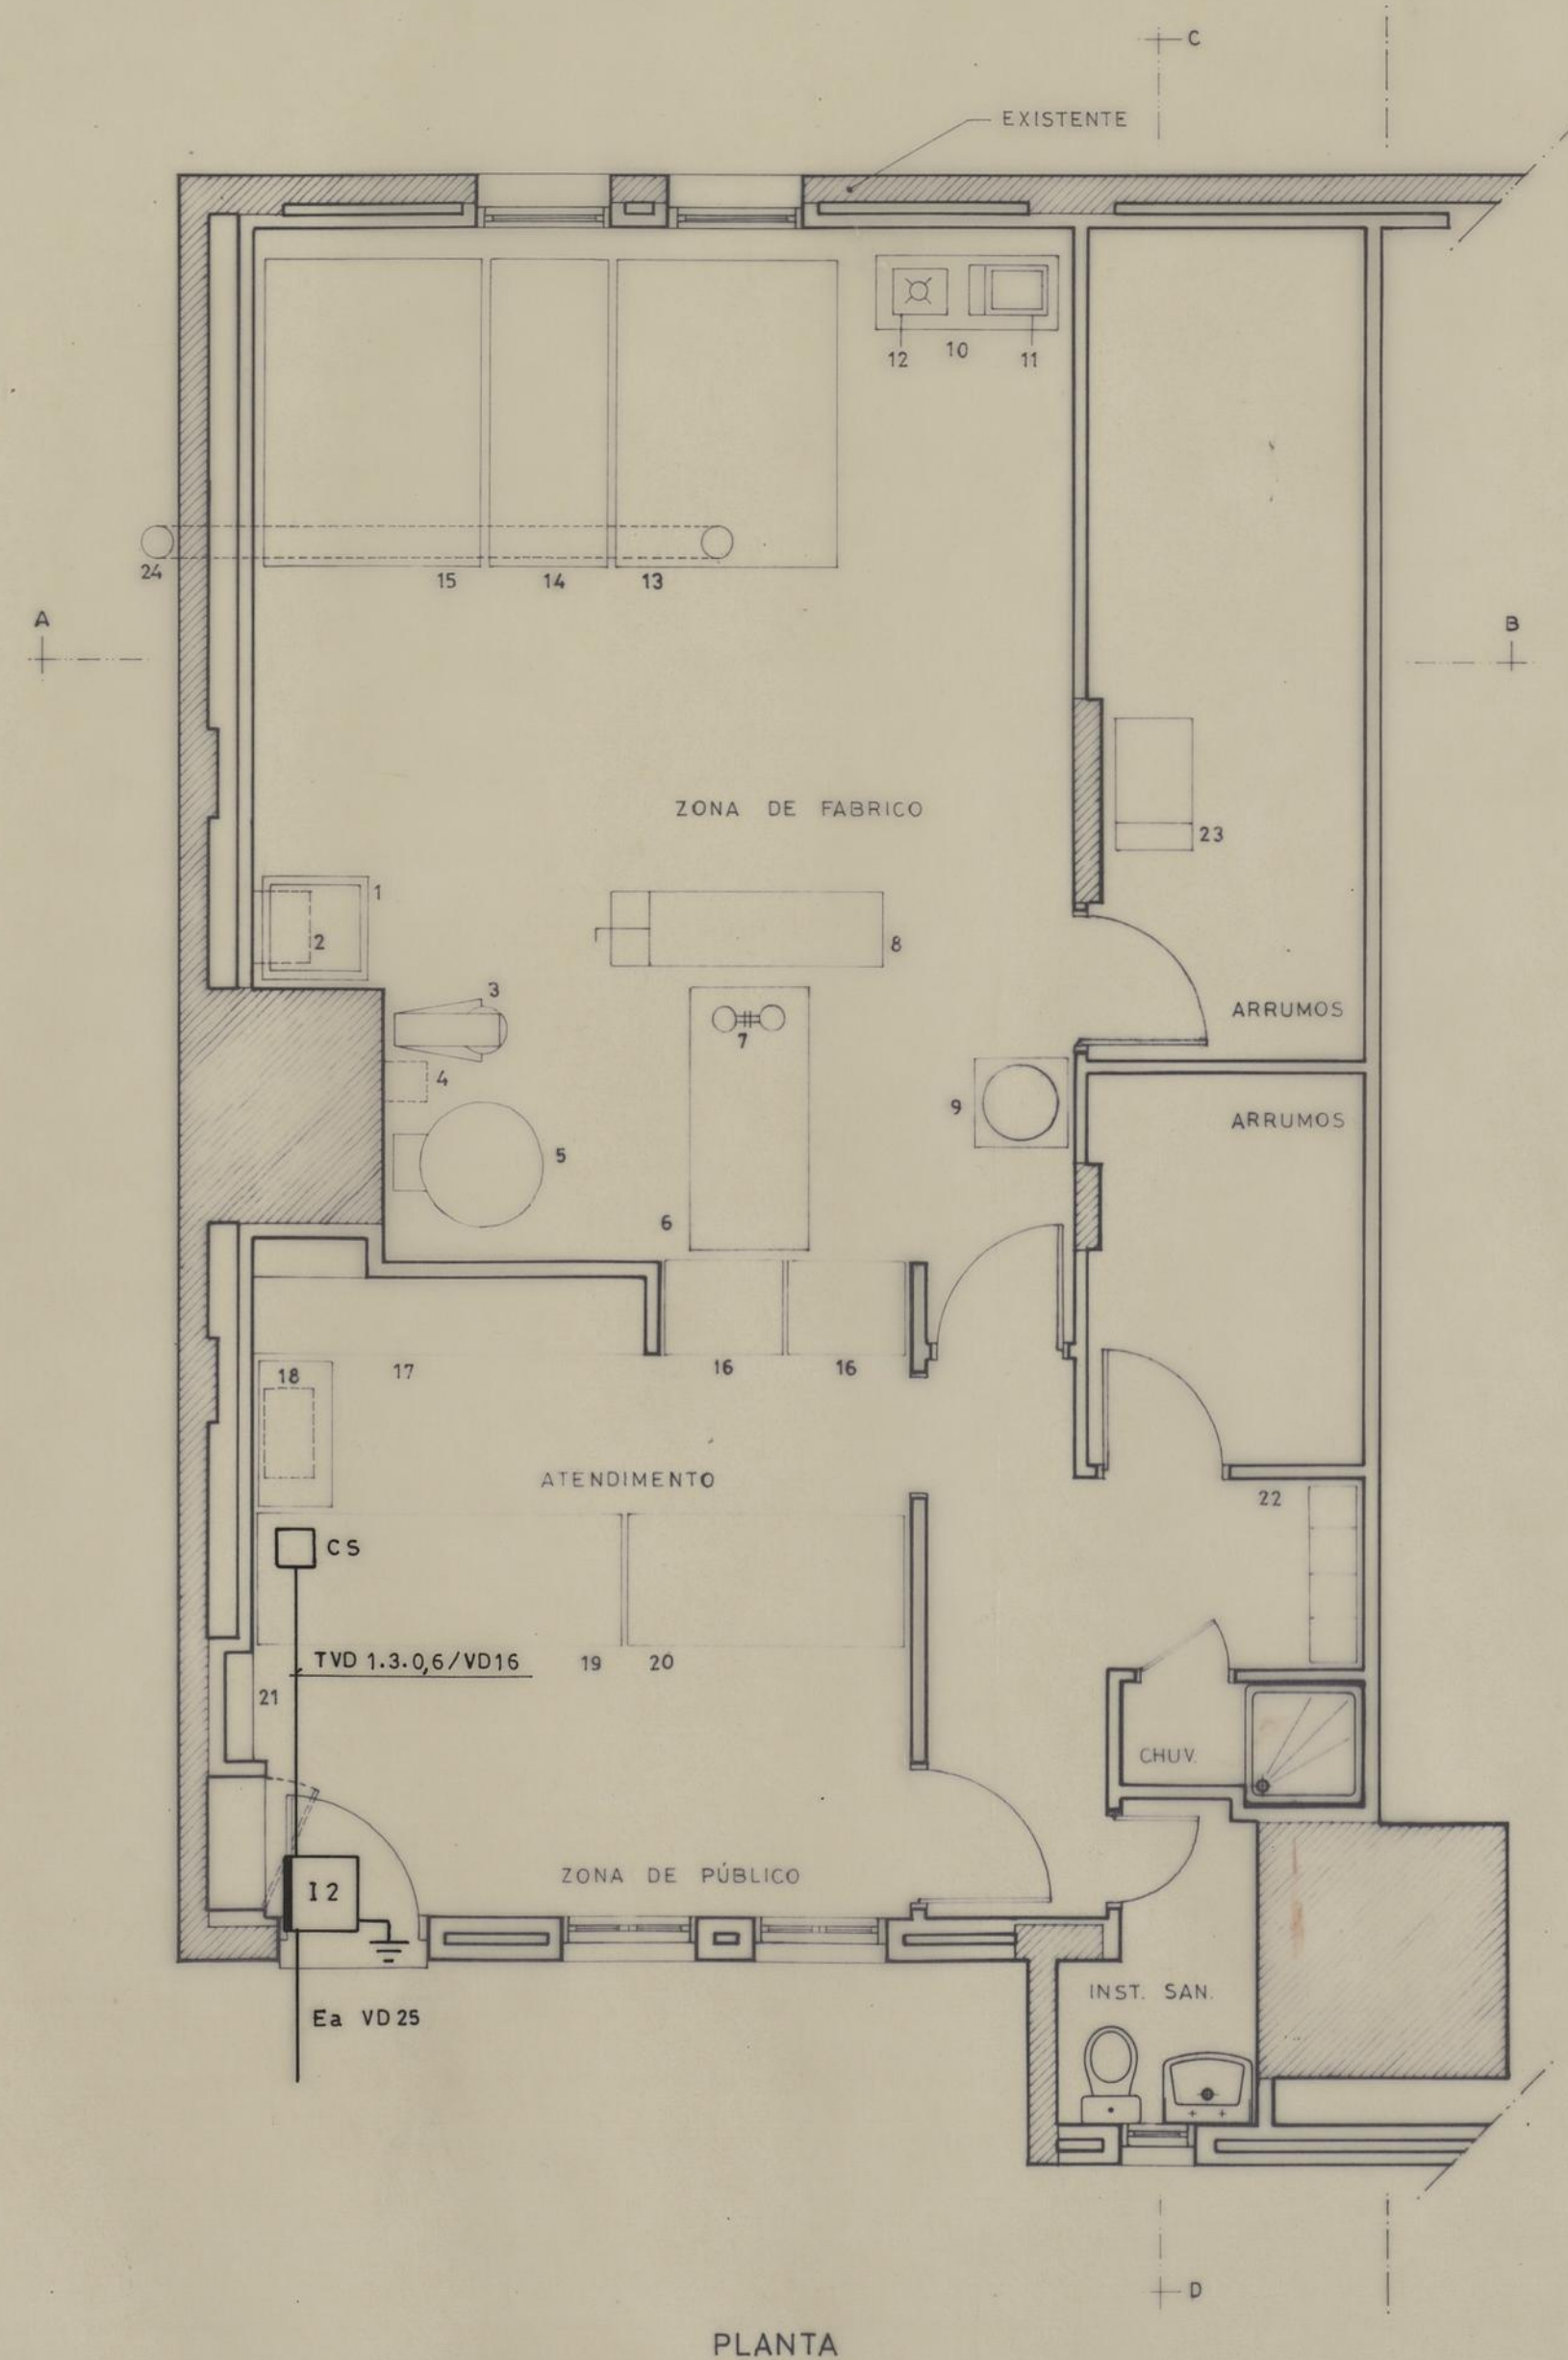

# LEGENDA

- 1 CUBA INOX
- 2 REFRIGERADOR DE ÁGUA
- 3 BATEDEIRA
- 4 MEDIDOR / MISTURADOR DE ÁGUA
- 5 AMASSADEIRA
- 6 MESA DE TRABALHO
- 7 BALANÇA DE PRATOS
- 8 CHASSIS E ENFORNADORES
- 9 DIVISORA ENROLADORA
- 10 MESA DE APOIO
- 11 FRITADEIRA
- 12 BICO DE GÁS
- 13 FORNO ELÉCTRICO
- 14 CÂMARA DE FERMENTAÇÃO
- 15 CÂMARA FRIA DE CONVECÇÃO
- 16 EXPOSITOR DE PÃO
- 17 LOCAL DA MÁQUINA DE LAVAR LOUÇA
- 18 LOCAL DA MÁQUINA DE CAFÉ
- 19 VITRINA DE PASTELARIA REFRIGERADA
- 20 BALCÃO NEUTRO
- 21 BOCA DE INCÊNDIO COM CARRETEL E AGULHETA
- 22 ARMÁRIOS METÁLICOS
- 23 BALANÇA DECIMAL
- 24 CHAMINÉ

|   |  |                                         |         |
|---|--|-----------------------------------------|---------|
| CONSTRUÇÃO DO APROVEITAMENTO DA CAVE DO EDIFÍCIO 8 DO BAIRRO DA MOUTEIRA, PARA APOIO ÀS ACTIVIDADES DA OBRA DIOCESANA DE PROMOÇÃO SOCIAL |  | CAMARA MUNICIPAL DO PORTO               |         |
| TELEFONES   |  | DIRECÇÃO DOS SERVIÇOS DE OBRAS D. C. C. |         |
| REDE TUB. E EQUIP. TERMINAL   |  | DESENHO N.                              | 5       |
|   |  | ESCALAS                                 | 1 / 50  |
|   |  | ANULADO                                 |         |
|   |  | SUBSTITUÍDO                             |         |
| F.M.E. PAREDES, LDA<br><i>Eduardo Paredes</i>                                                                                            |  | DATA                                    | DEZ. 94 |

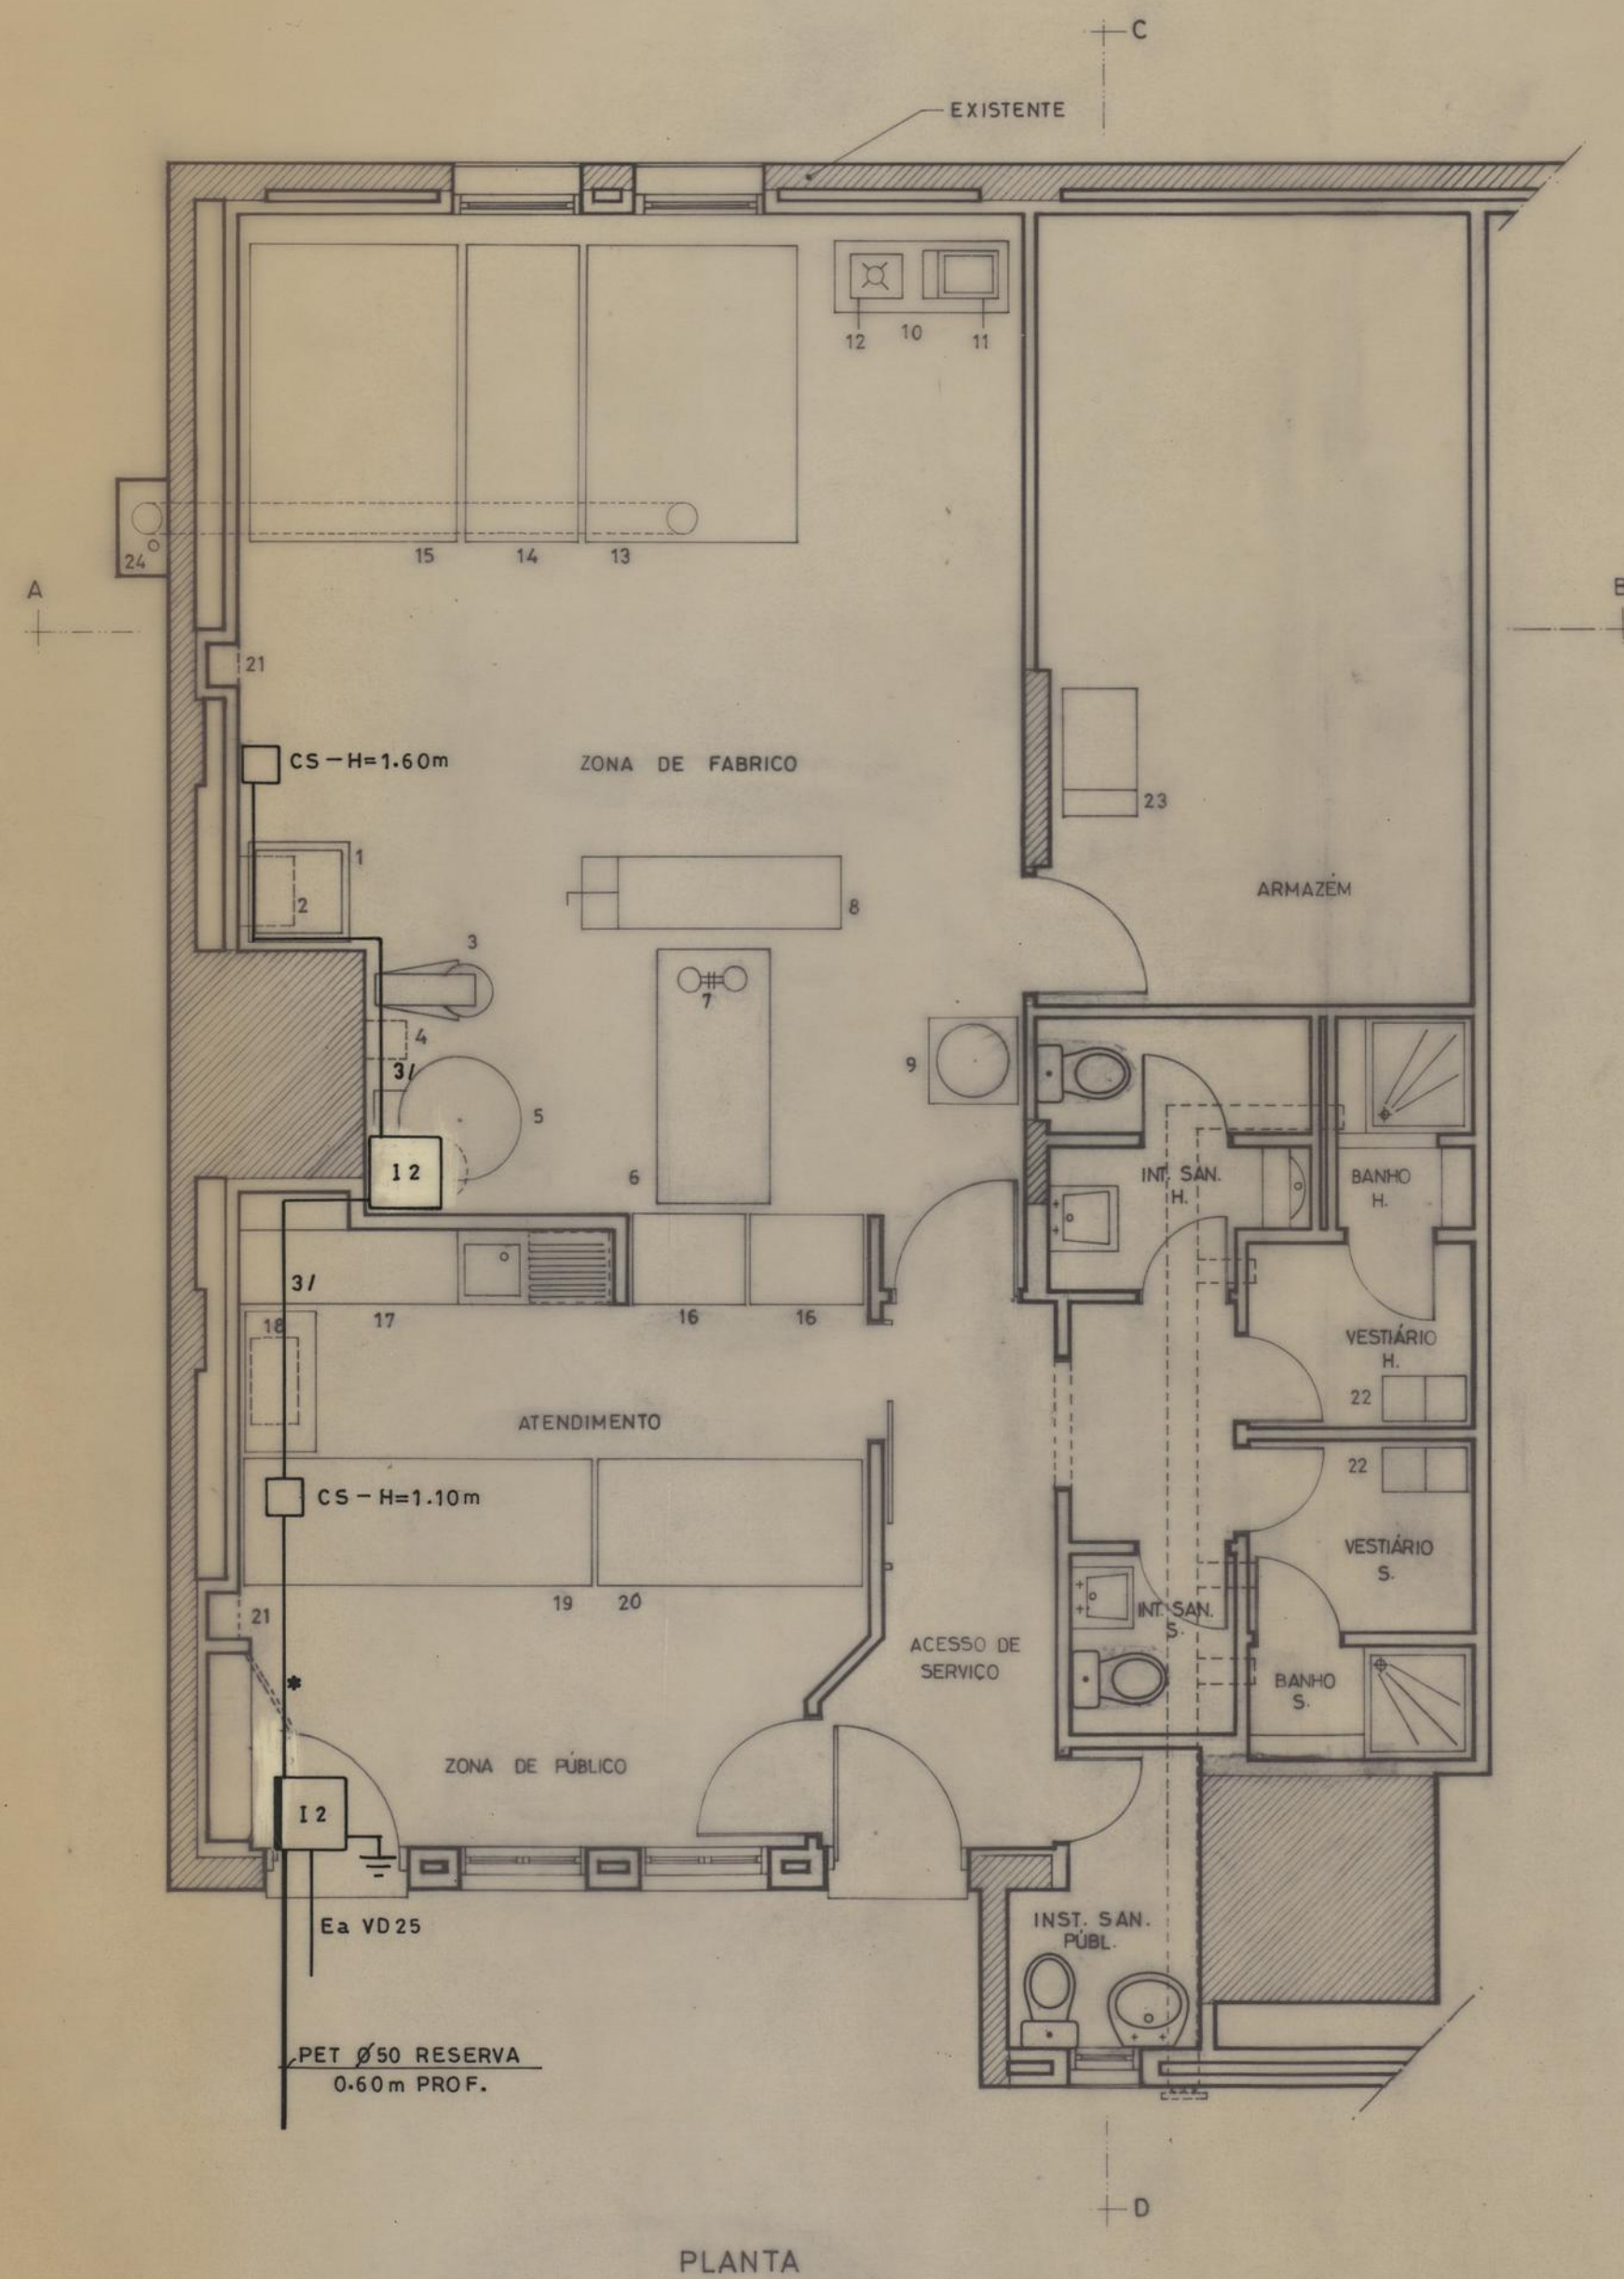

\*-TVD 1.3.0,6/VD16  
3/-TVHV 3.2.0,5/VD16

#### LEGENDA

- 1 CUBA INOX
- 2 REFRIGERADOR DE ÁGUA
- 3 BATEDEIRA
- 4 MEDIDOR / MISTURADOR DE ÁGUA
- 5 AMASSADEIRA
- 6 MESA DE TRABALHO
- 7 BALANÇA DE PRATOS
- 8 CHASSIS E ENFORNADORES
- 9 DIVISORA ENROLADORA
- 10 MESA DE APOIO
- 11 FRITADEIRA
- 12 BICO DE GÁS
- 13 FORNO ELÉCTRICO
- 14 CÂMARA DE FERMENTAÇÃO
- 15 CÂMARA FRIA DE CONVECÇÃO
- 16 EXPOSITOR DE PÃO
- 17 LOCAL DA MÁQUINA DE LAVAR LOUÇA
- 18 LOCAL DA MÁQUINA DE CAFÉ
- 19 VITRINA DE PASTELARIA REFRIGERADA
- 20 BALCÃO NEUTRO
- 21 CAIXA COM EXTINTOR A B C DE 6 Kg
- 22 ARMÁRIOS METÁLICOS
- 23 BALANÇA DECIMAL
- 24 CHAMINÉ
- 25 TERMOACUMULADOR

|   |                                                 |                                                                     |         |
|---|-------------------------------------------------|---------------------------------------------------------------------|---------|
| CONSTRUÇÃO DO APROVEITAMENTO DA CAVE DO EDIFÍCIO 8 DO BAIRRO DA MOUTEIRA, PARA APOIO ÀS ACTIVIDADES DA OBRA DIOCESANA DE PROMOÇÃO SOCIAL |                                                 | <b>CAMARA MUNICIPAL DO PORTO</b><br>D.M.E.S.G./D.M.C.C.E.<br>D.M.C. |         |
| TELEFONES   |                                                 | DESENHO N.º <b>4 15</b>                                             |         |
| REDE TUB. E EQUIP. TERMINAL   |                                                 | ESCALAS<br>1 / 50                                                   |         |
| O CHEFE   | <i>Eduardo Paredes</i><br>F. M. E. PAREDES, LDA | ANULADO                                                             |         |
|   |                                                 | SUBSTITUÍDO                                                         |         |
|   |                                                 | DATA                                                                | MAIO 97 |