


CAMARA MUNICIPAL DO PORTO D. S. H. REPARTIÇÃO DE CONSTRUÇÃO DE CASAS	CENTRO SOCIAL DA ZONA DA PASTELEIRA		P
	ESTUDO DE ANTEPROJECTO		
O ENG. CHEFE	PLANTA DO 2º NÍVEL	ESCALA 1 : 200	JUNHO DE 1967
	O ARQUITECTO <i>Flávio Neto de Carvalho</i>	O DESENHADOR	

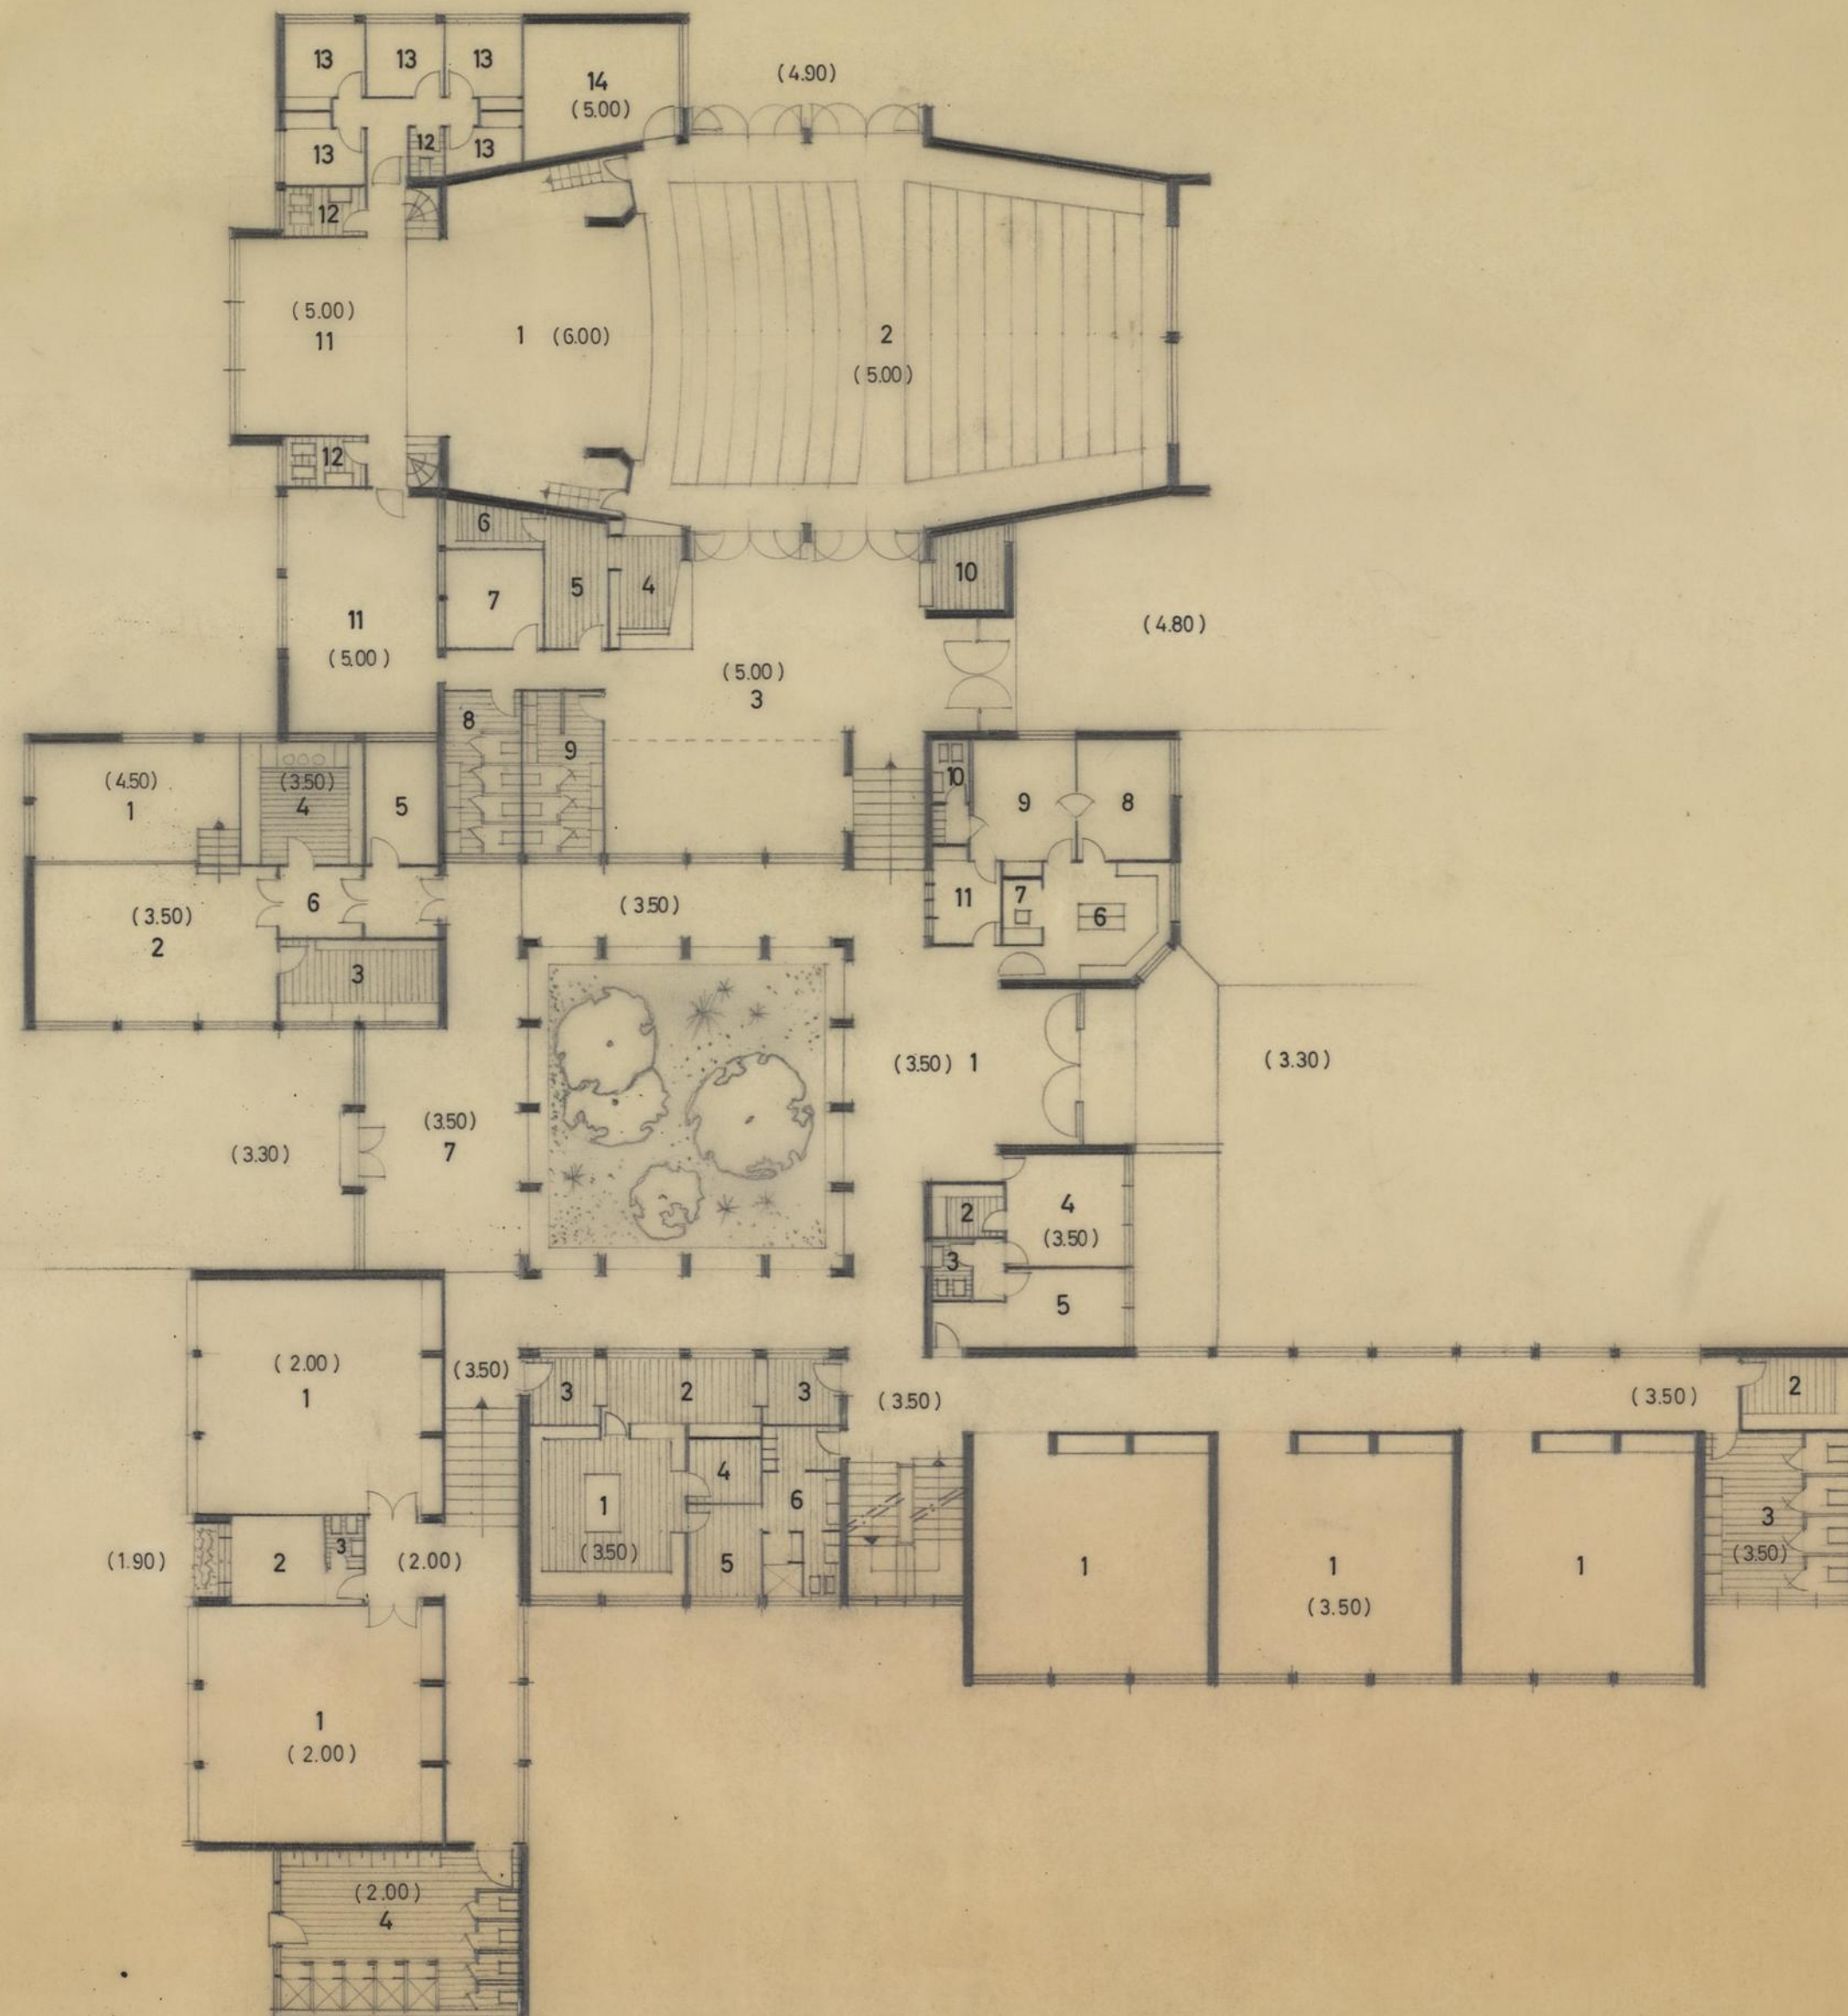

ZONAMENTO

LEGENDA

- A** - ENTRADA, DIRECÇÃO E ENFERMAGEM • 1 - ÁTRIO 2 - ARQUIVO 3 - SANITÁRIOS 4 - EXPEDIENTE 5 - GABINETE DA DIRECÇÃO 6 - SALA DE ESPERA 7 - CONTROLE 8 - GABINETE MÉDICO 9 - ENFERMAGEM 10 - SANITÁRIO E VESTIÁRIO 11 - ISOLAMENTO
- B** - CENTRO DE CONVÍVIO PARA ADULTOS • 1 - PALCO 2 - JOGOS E ESPETÁCULOS 3 - CONVÍVIO 4 - B.A.R. 5 - COPA - COZINHA 6 - DESPENSA 7 - ESCRITÓRIO - B.A.R. 8 - SANITÁRIOS SENHORAS 9 - SANITÁRIOS HOMENS 10 - VESTIÁRIO 11 - SALA DE ENSAIOS 12 - SANITÁRIOS 13 - CAMARINS - DESMONTÁVEIS 14 - ARRECADAÇÃO
- C** - CRECHE • 1 - BERÇOS 2 - CAMAS 3 - BANHOS 4 - COZINHA DE BIBERÕES 5 - ARRUMOS 6 - ANTE - CAMARA 7 - RECREIO COBERTO
- D** - JARDIM INFANTIL • 1 - SALAS POLIVALENTES 2 - GABINETE - JARDINEIRA INFANTIL 3 - SANITÁRIOS 4 - SANITÁRIOS E SALA DE ÁGUAS
- E** - SALAS DE ESTUDO • 1 - SALAS DE ESTUDO 2 - ARRUMOS 3 - SANITÁRIOS
- F** - COZINHA GERAL • 1 - COZINHA 2 - COPA SUJA 3 - COPAS LIMPAS 4 - DESPENSA 5 - SALA DO PESSOAL 6 - SANITÁRIO E VESTIÁRIO