



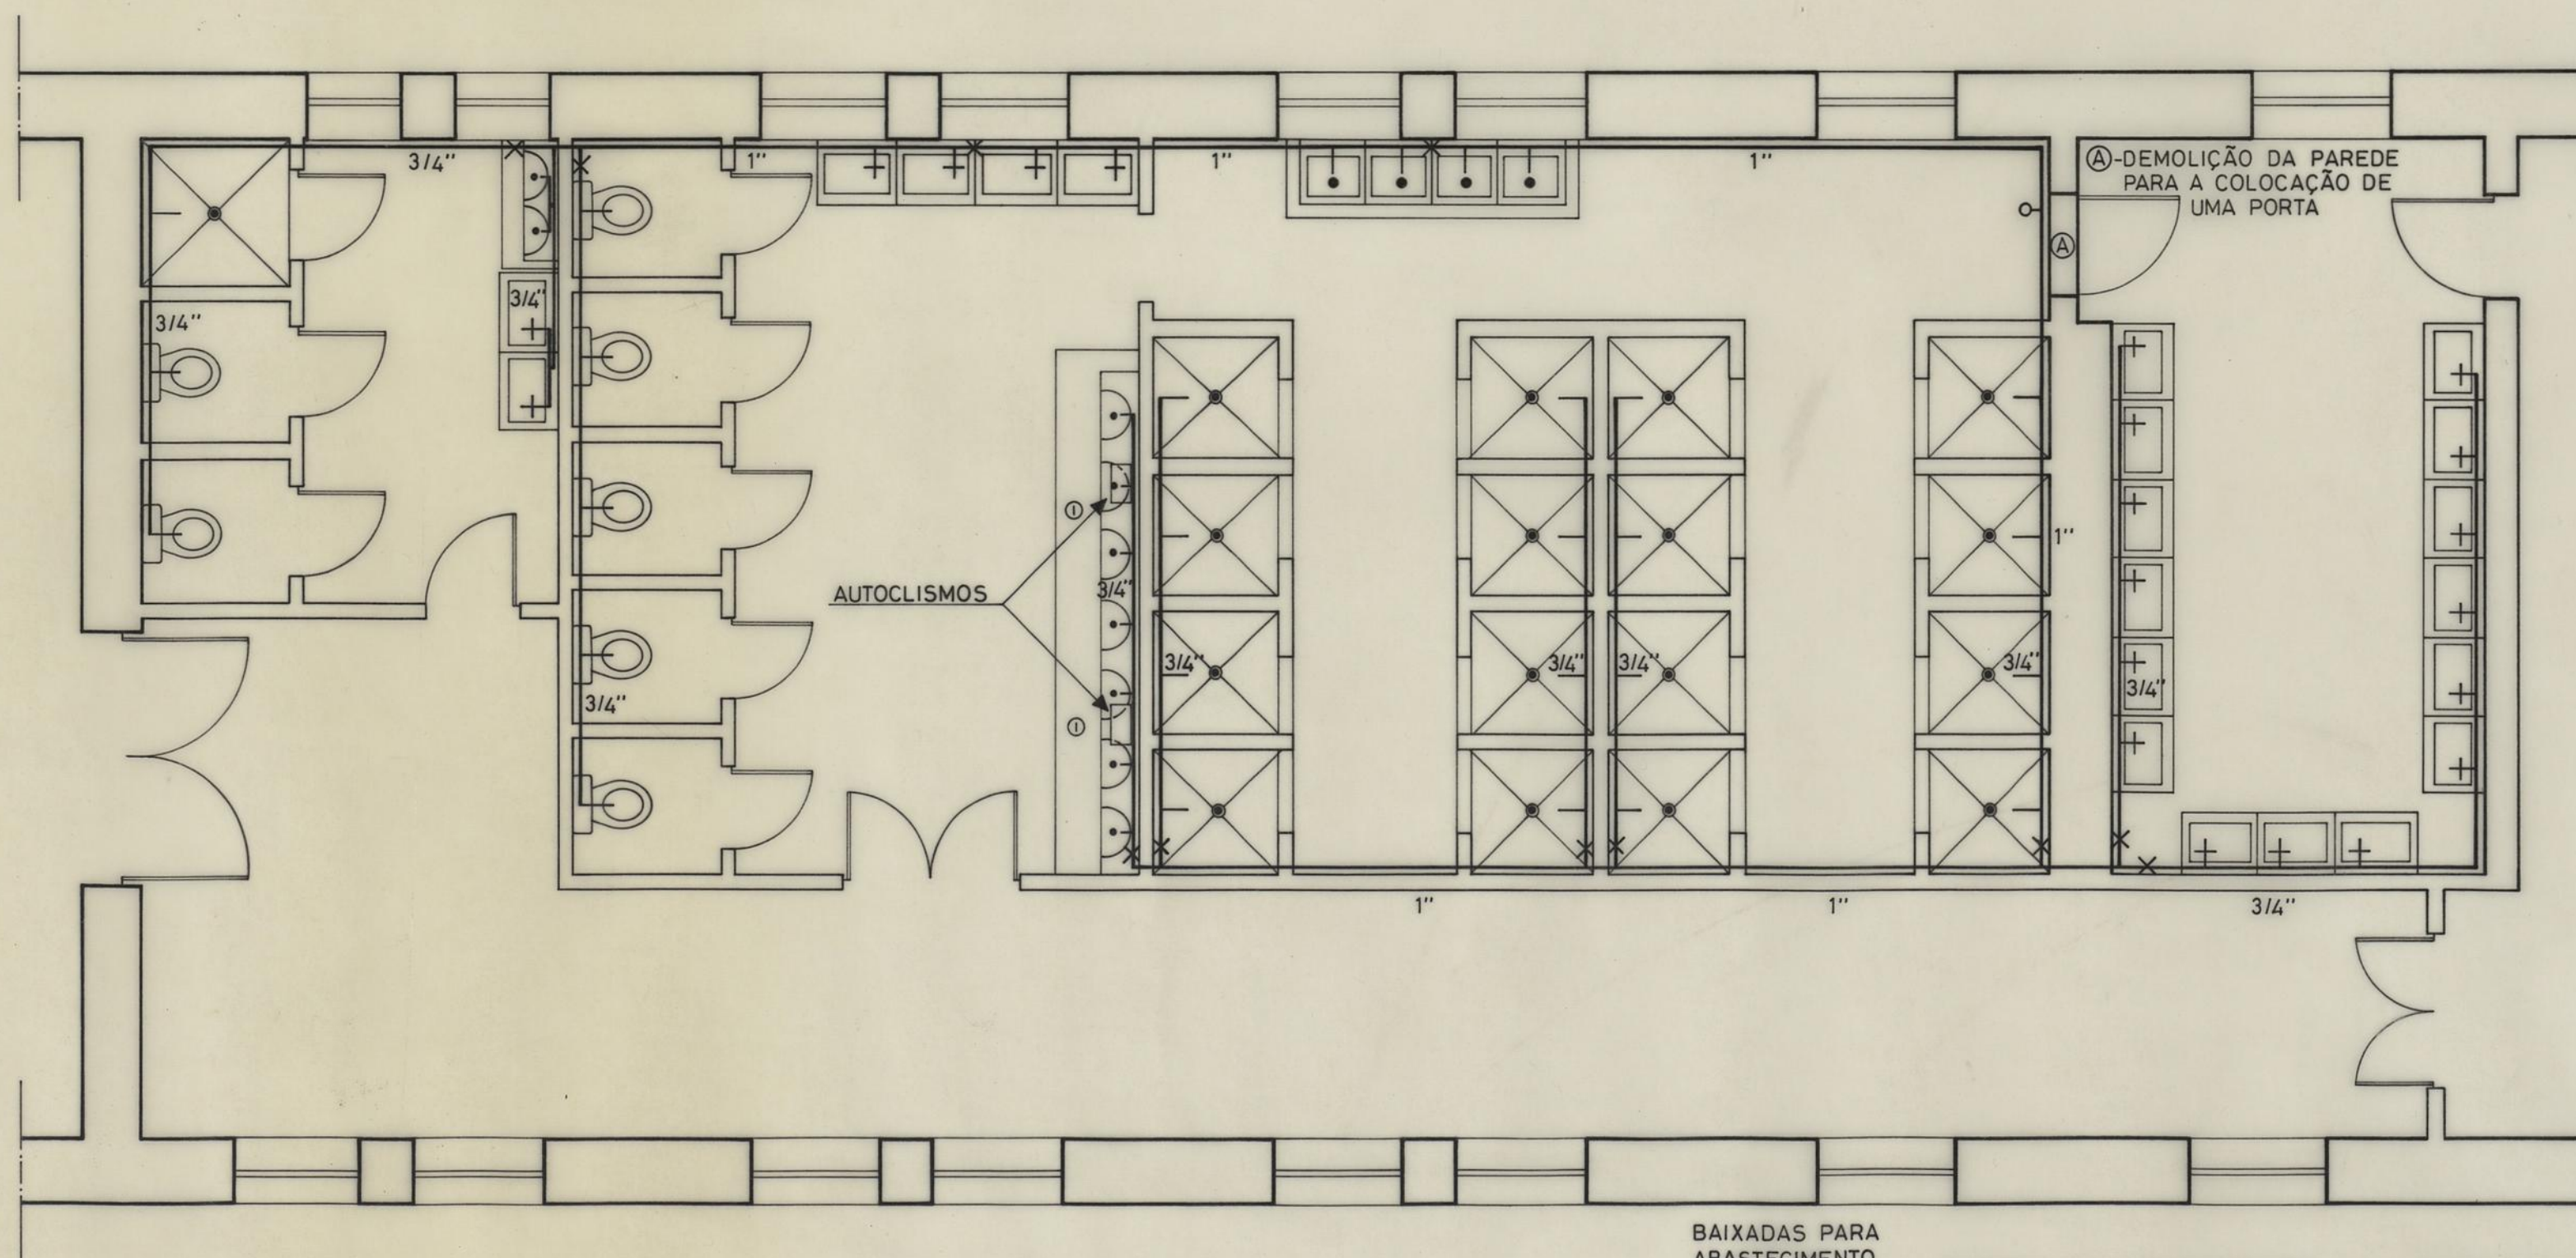

PLANTA


BAIXADAS PARA
ABASTECIMENTO
DIRECTO EM 1/2"

C. M. P.			B. S. B.
PROJ.			CLASSIF.
DES.	ABR/78	<i>Amorim Roldos</i>	SECCÃO DE DESENHO
VISTO			PLANTA COM A INSTALAÇÃO DE ÁGUA FRIA DO LADO POENTE-RÉS-DO-CHÃO DO B. S. B.
Substituído:			Substituído:
			ESCALA 1/50 DESENHO Nº 6/78

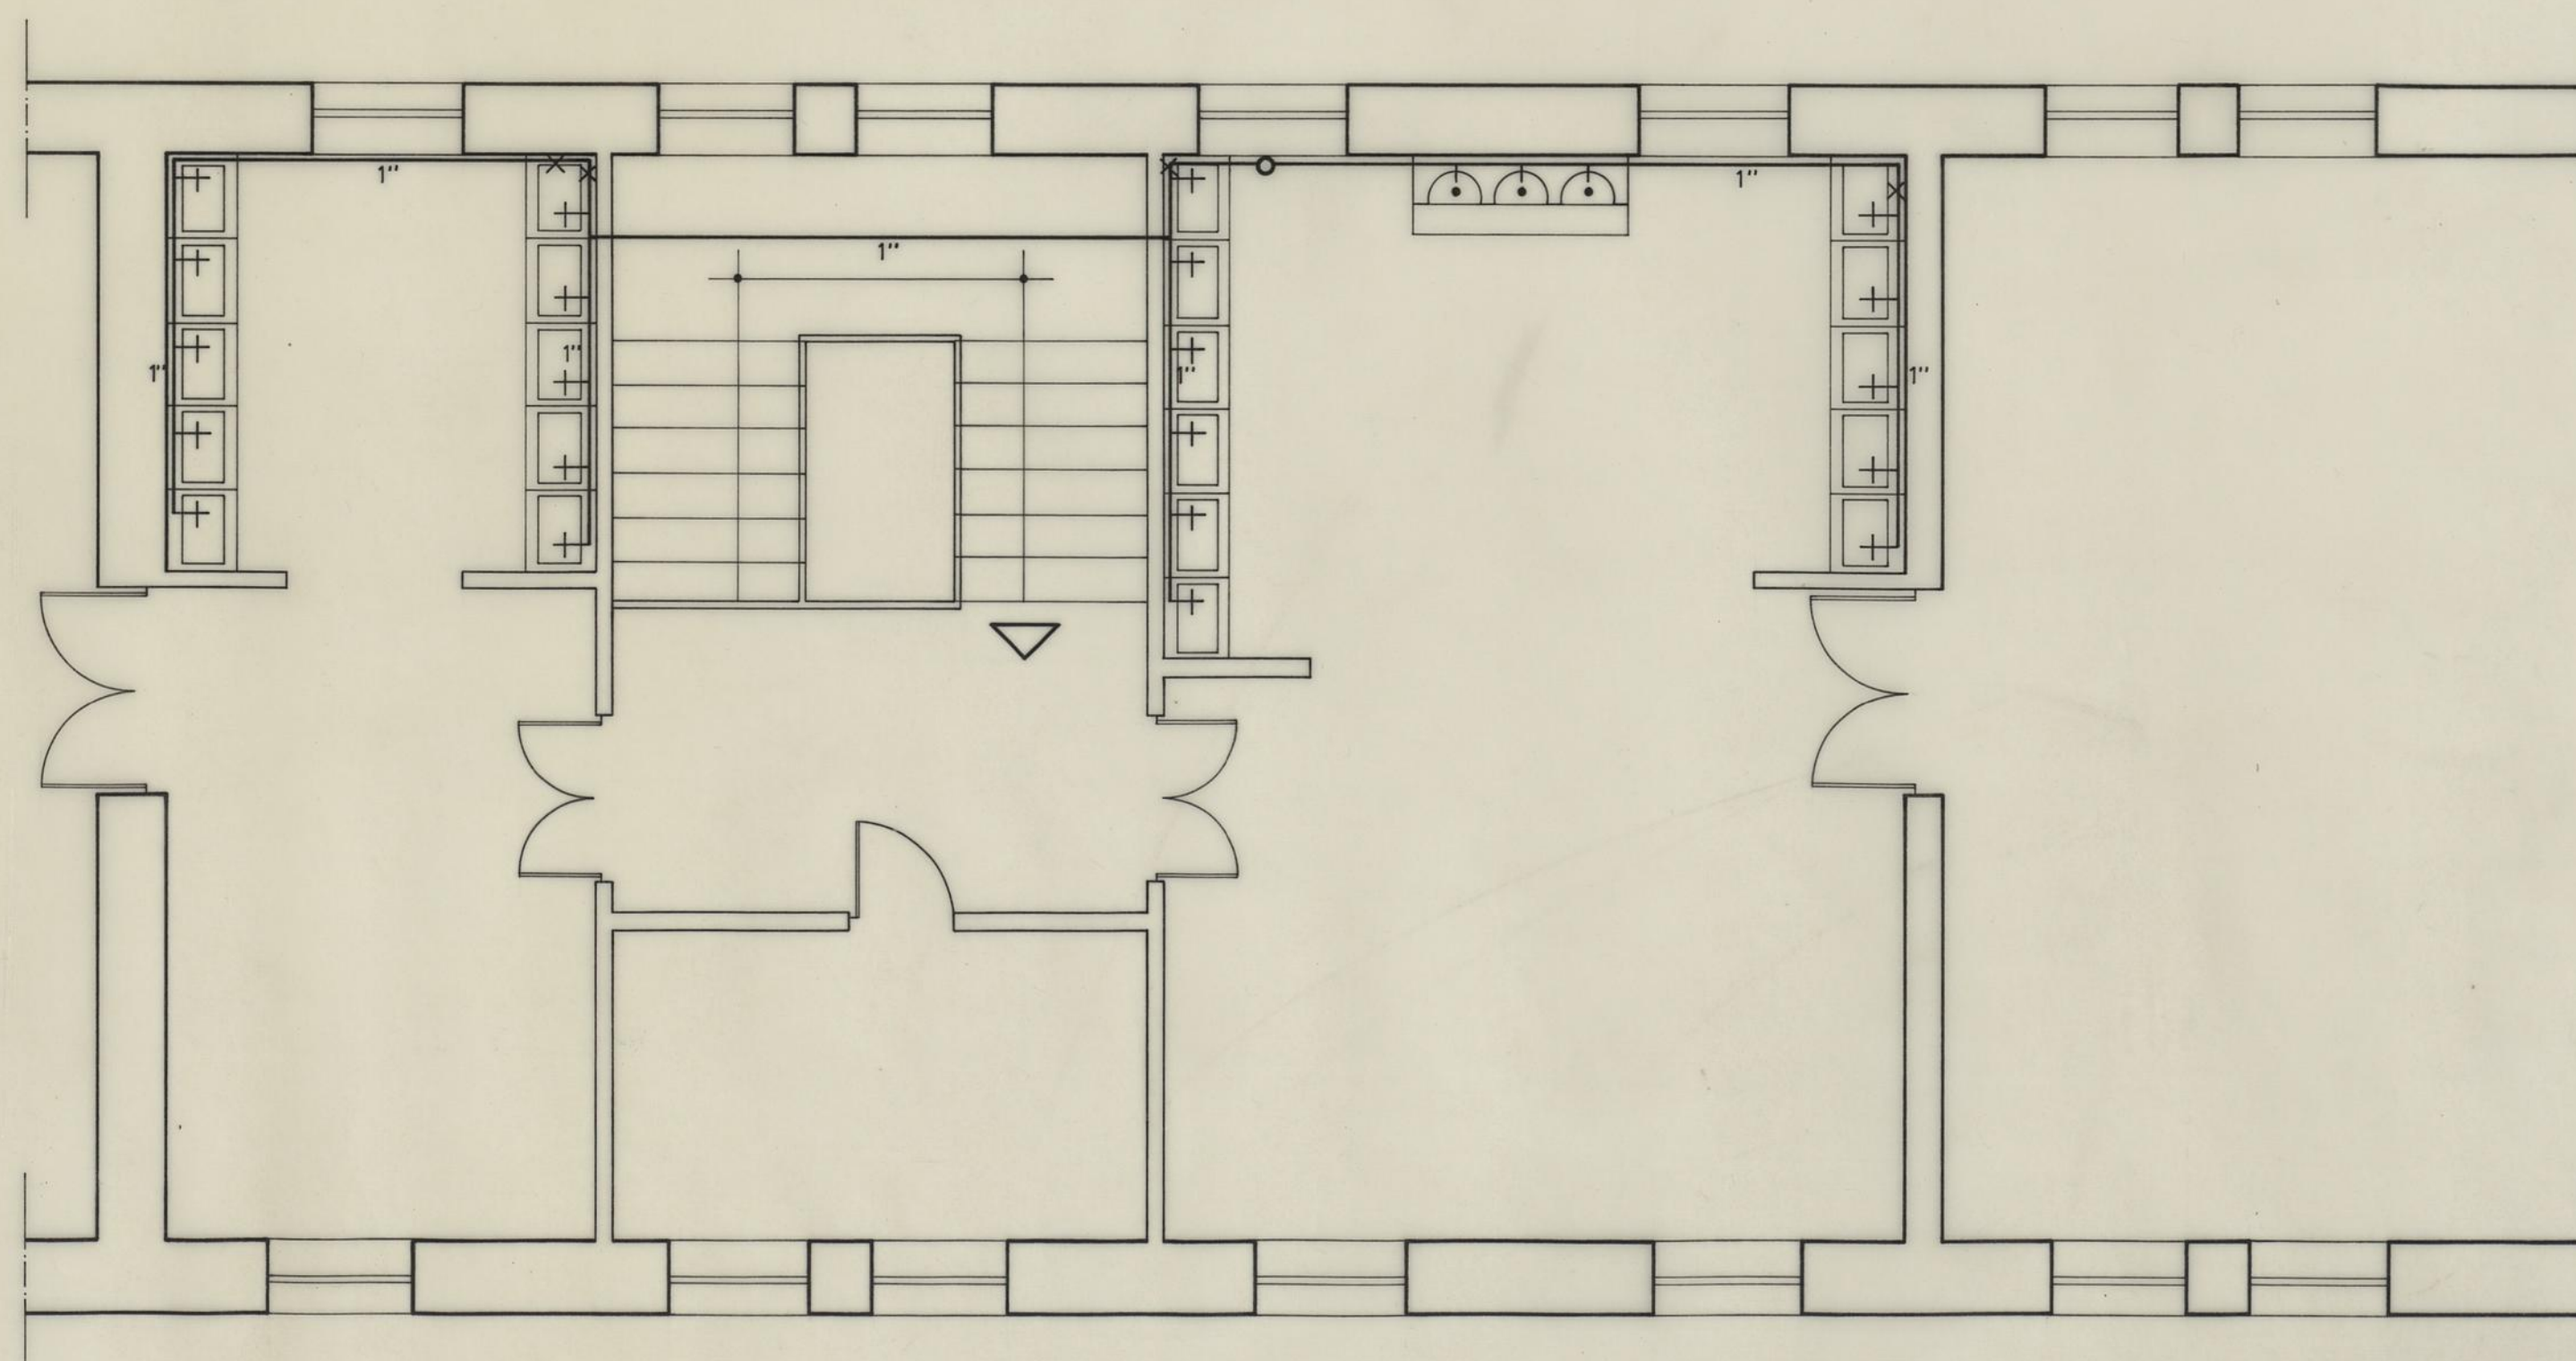


PLANTA

C. M. P.			B. S. B.	
PROJ.			SECÇÃO DE DESENHO	CLASSIF.
DES.	MAI/78	<i>marcelo Lacerda</i>	PLANTA COM A INSTALAÇÃO DE ÁGUA FRIA DO LADO POENTE - 1º ANDAR DO B. S. B.	ESCALA 1/50
VISTO				DESENHO Nº 8/78
Substituído:			Substituí:	

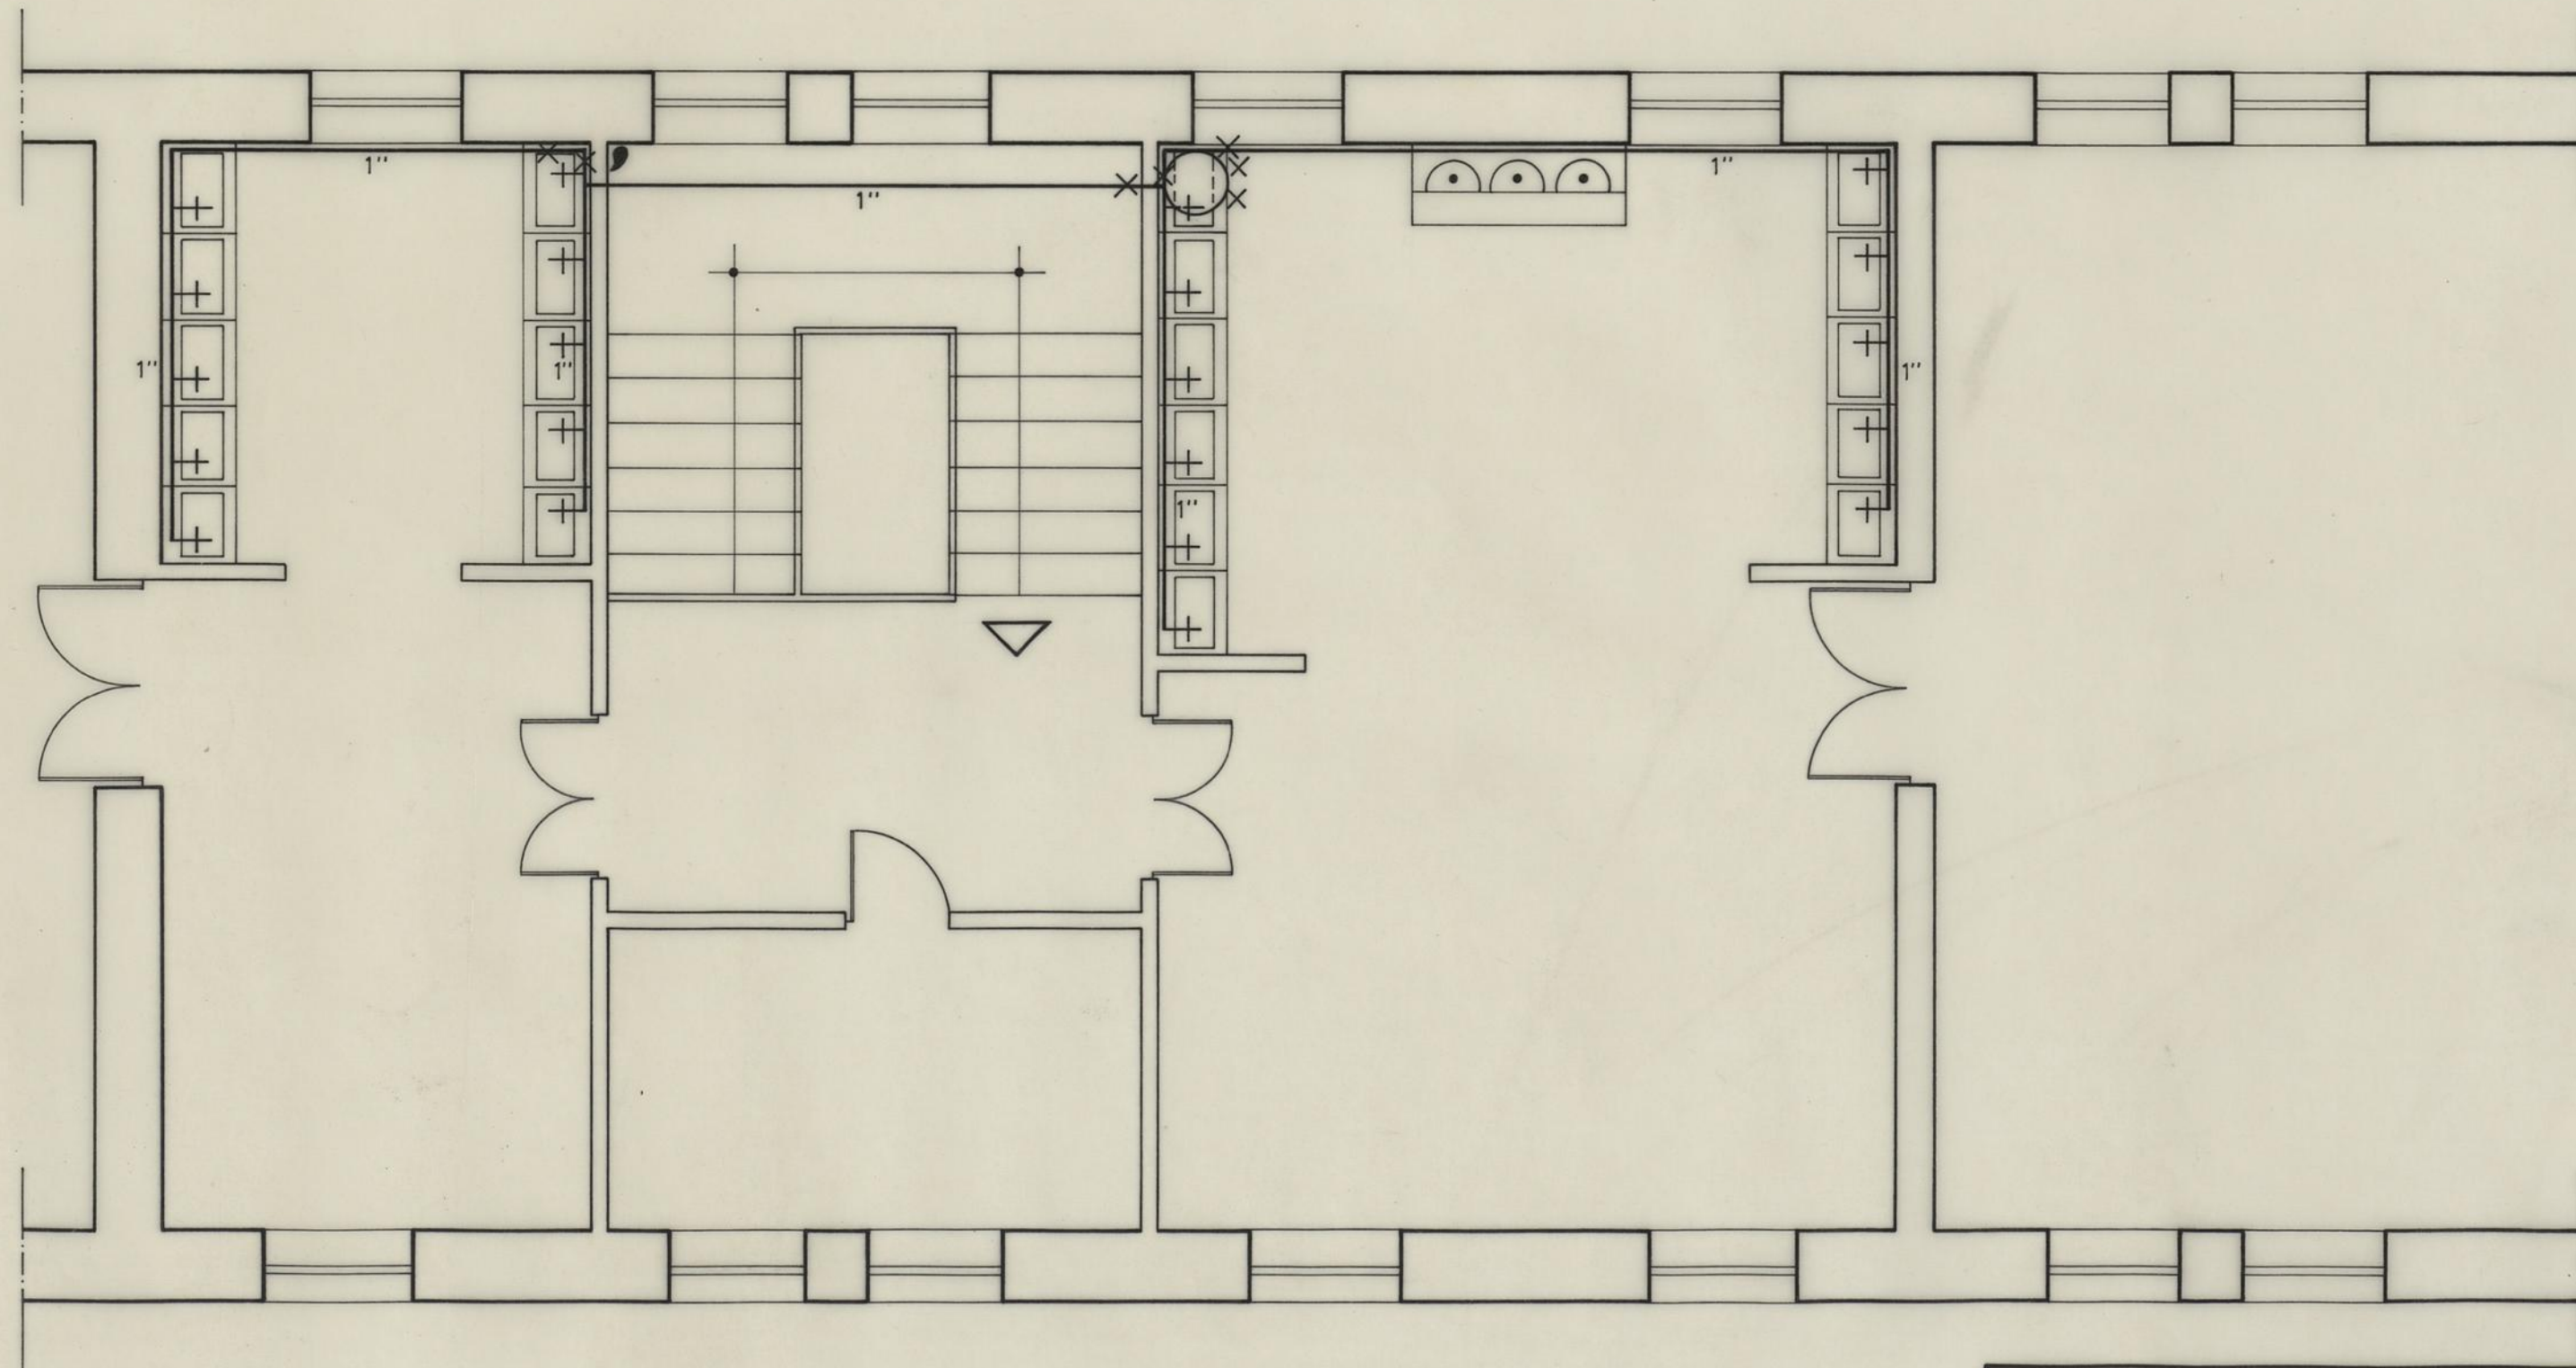

PLANTA

C.			M.	P.	B. S. B.	
PROJ.			SECÇÃO DE DESENHO			CLASSIF.
DES.	JUN/78	<i>maria lardos</i>	PLANTA COM A INSTALAÇÃO DE ÁGUA QUENTE DO LADO POENTE - 1º ANDAR DO B. S. B.			ESCALA 1/50
VISTO						DESENHO Nº 9/78
Substituído:				Substituí:		

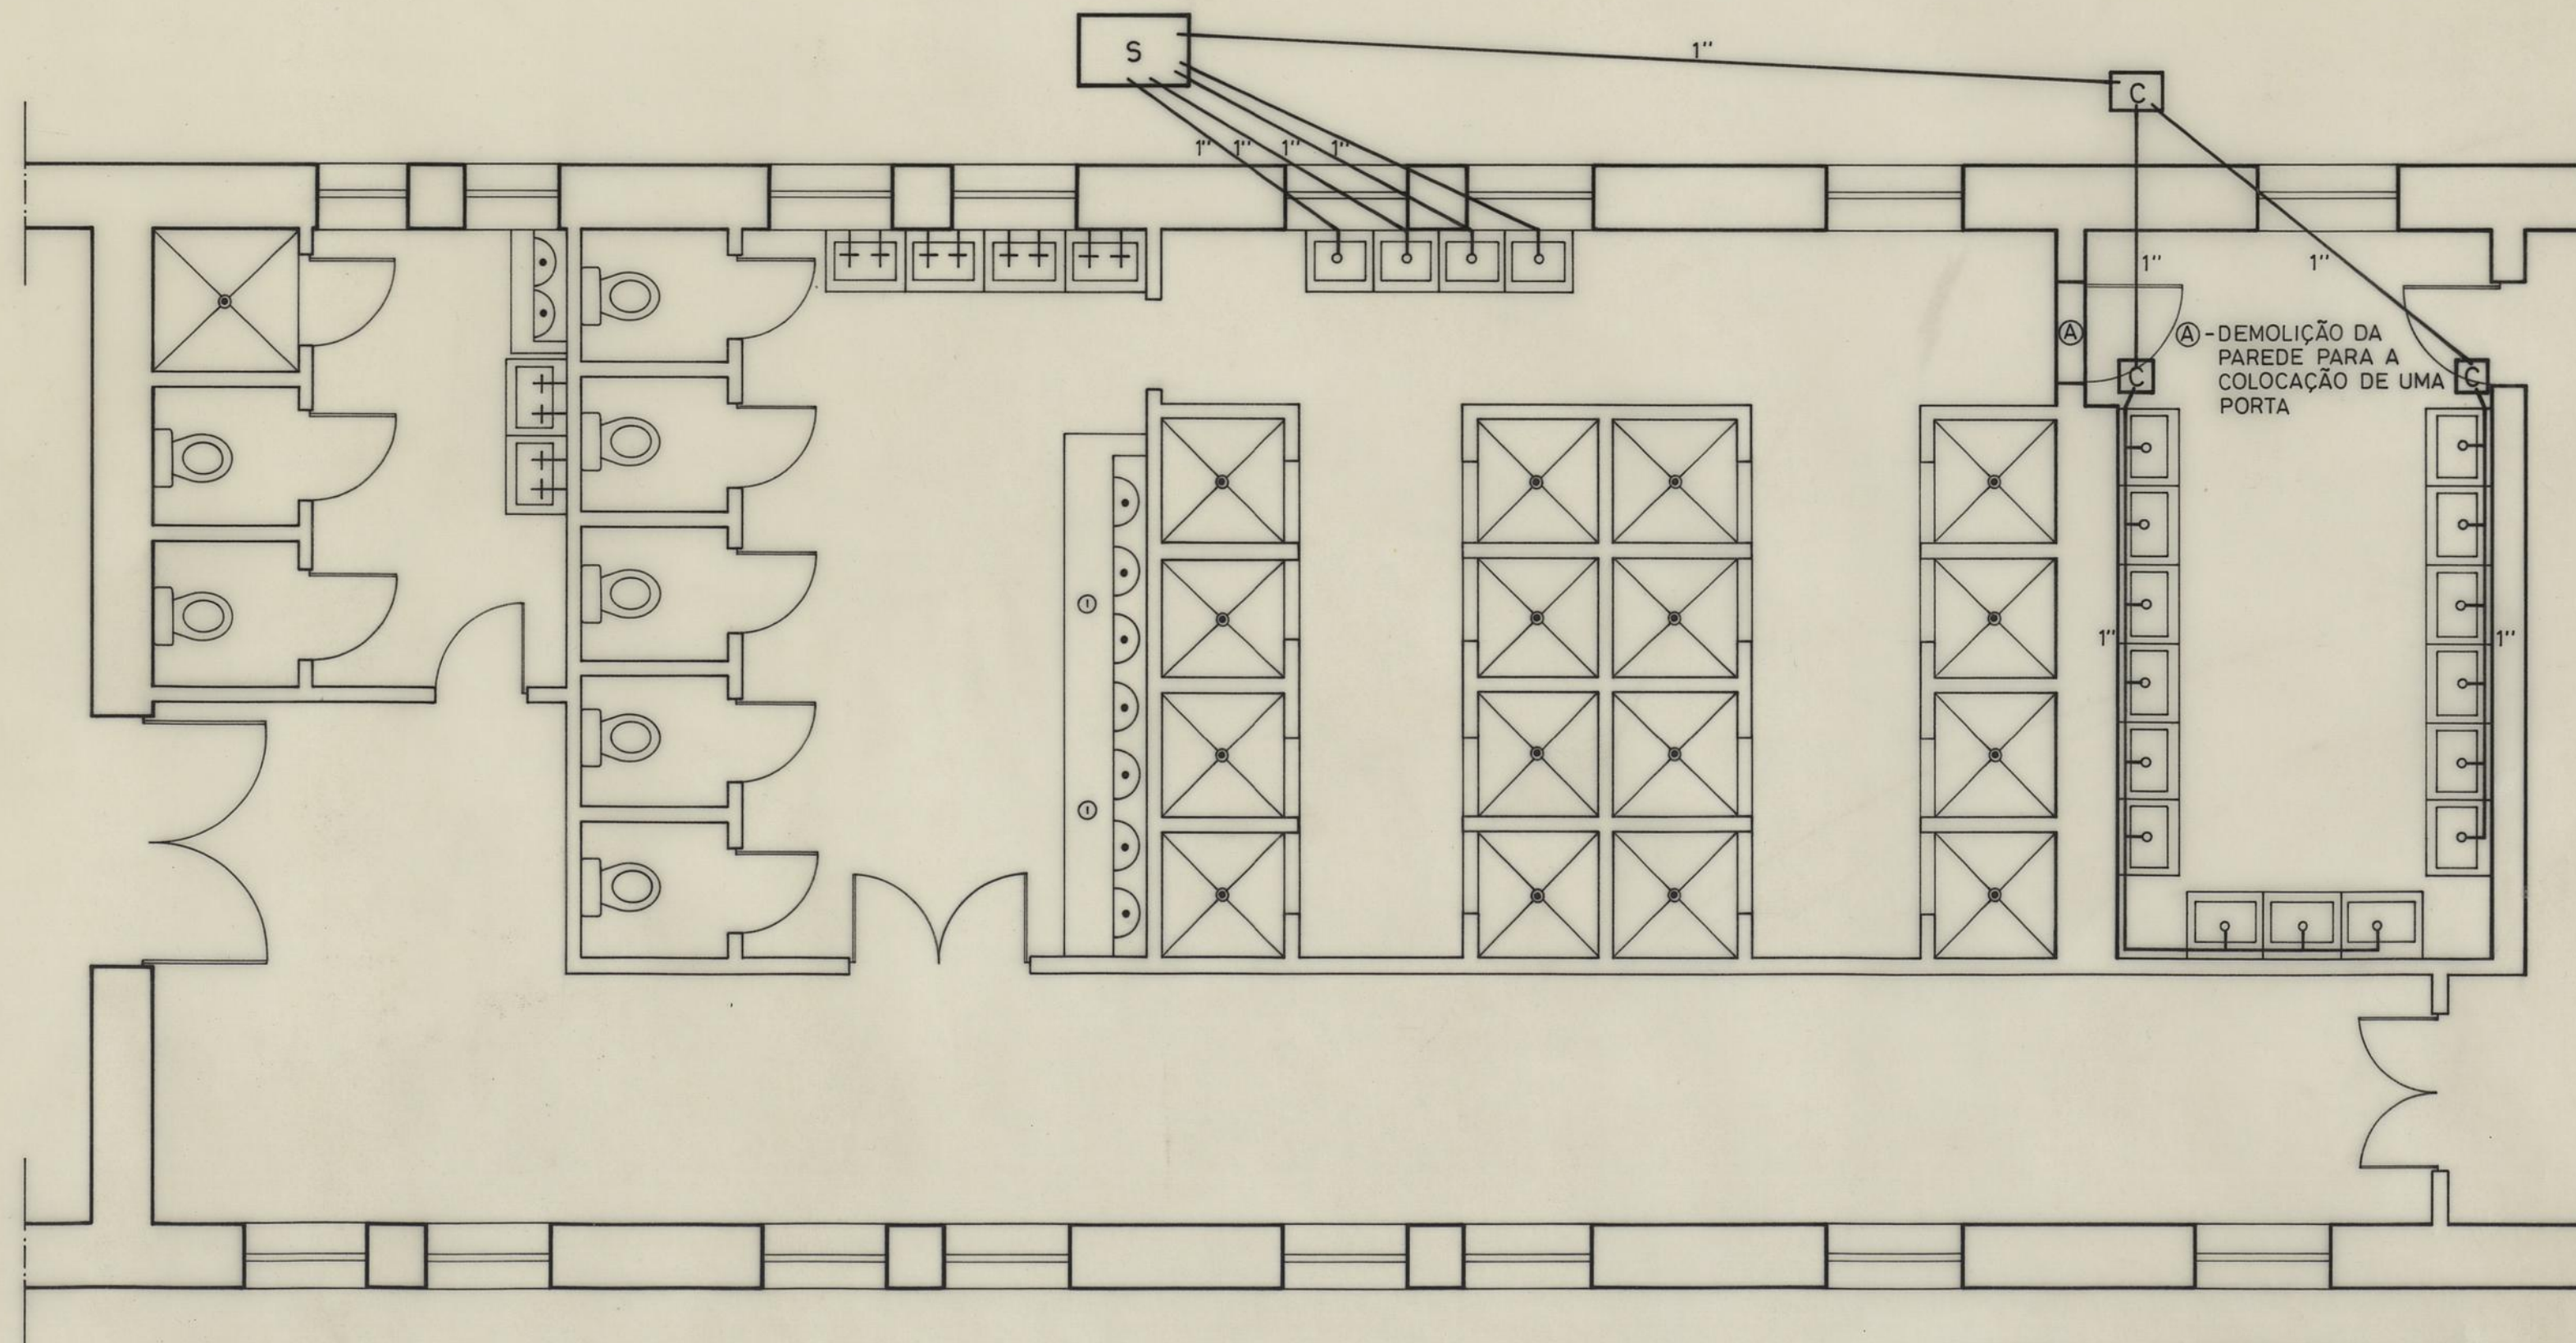

PLANTA

C. M. P.			B. S. B.
PROJ.			CLASSIF.
DES.	JUN / 78	<i>Barcellos Pardo</i>	ESCALA 1/50
VISTO			DESENHO Nº 10/78
Substituído:			Substituído:

SECÇÃO DE DESENHO

PLANTA COM A REDE DE ESGOTOS DO LADO POENTE-RÉS-DO-CHÃO DO

B. S. B.

(A) - DEMOLIÇÃO DA PAREDE PARA A COLOCAÇÃO DE UMA PORTA