




CMP  
DATA 16.10.54  
DESENHOU  
VISTO  
O ENGENHEIRO  
CHEFE DOS SERVIÇOS

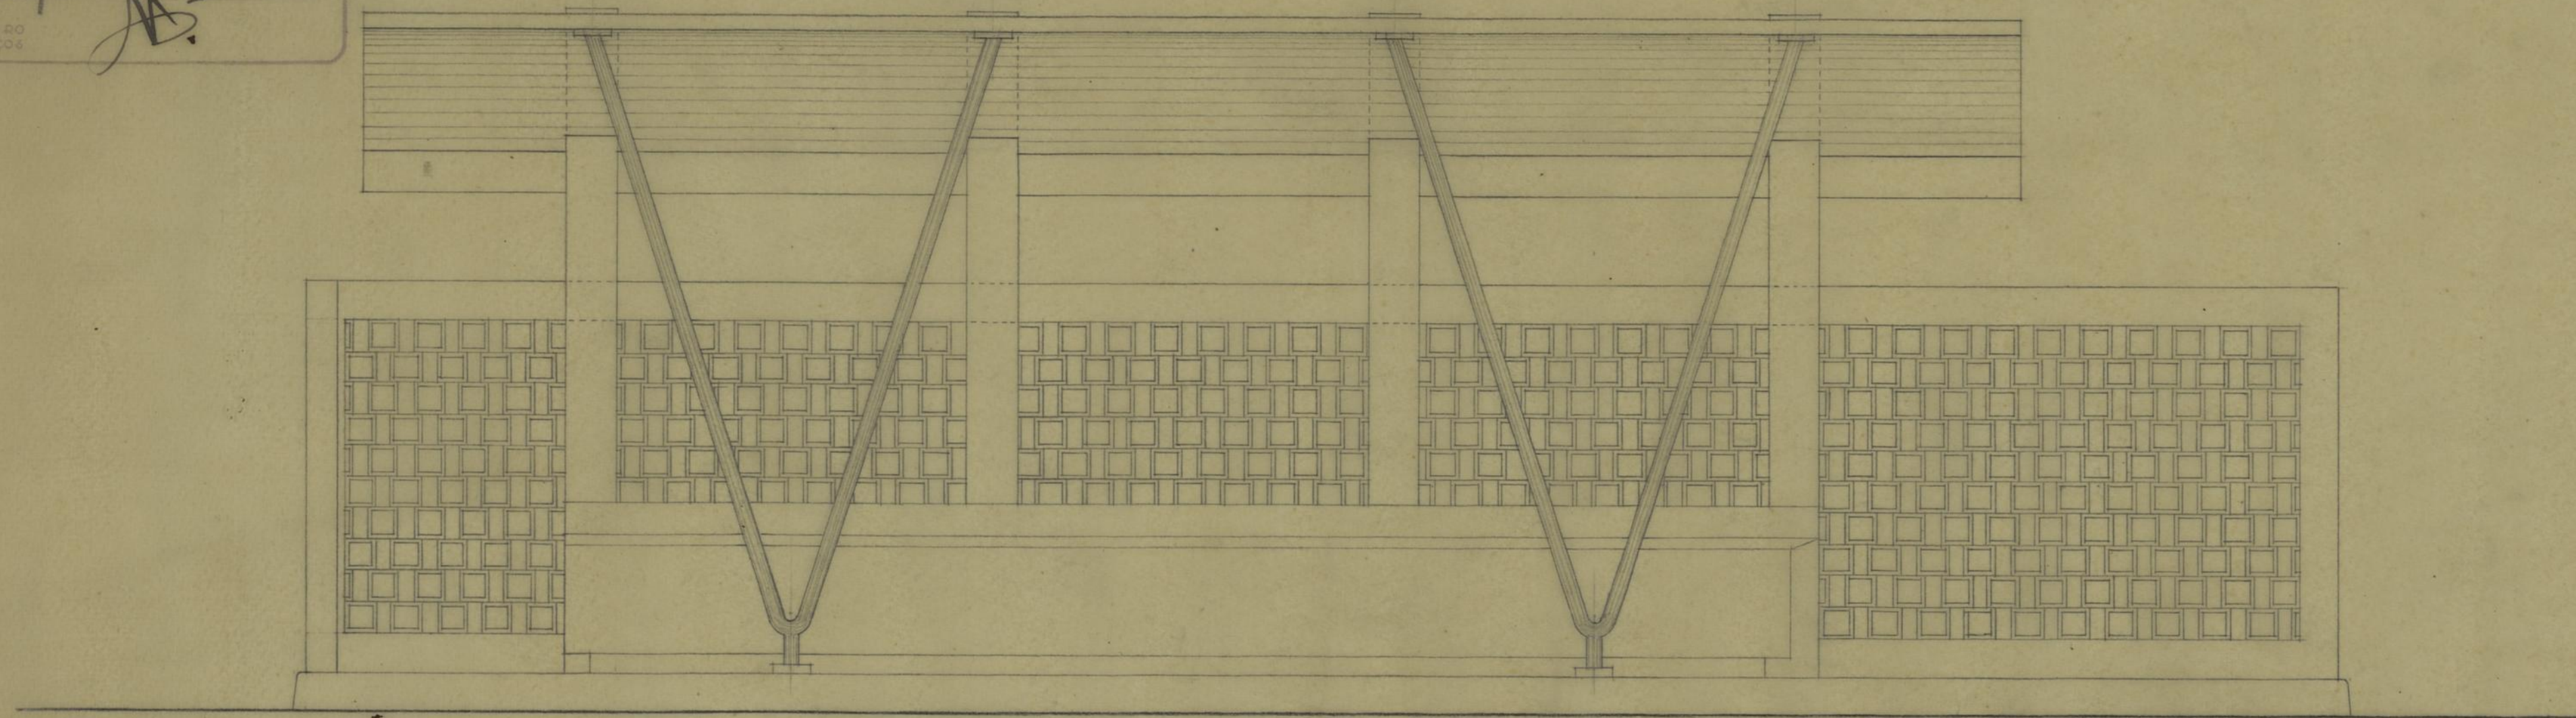


ALÇADO DA FRENTE

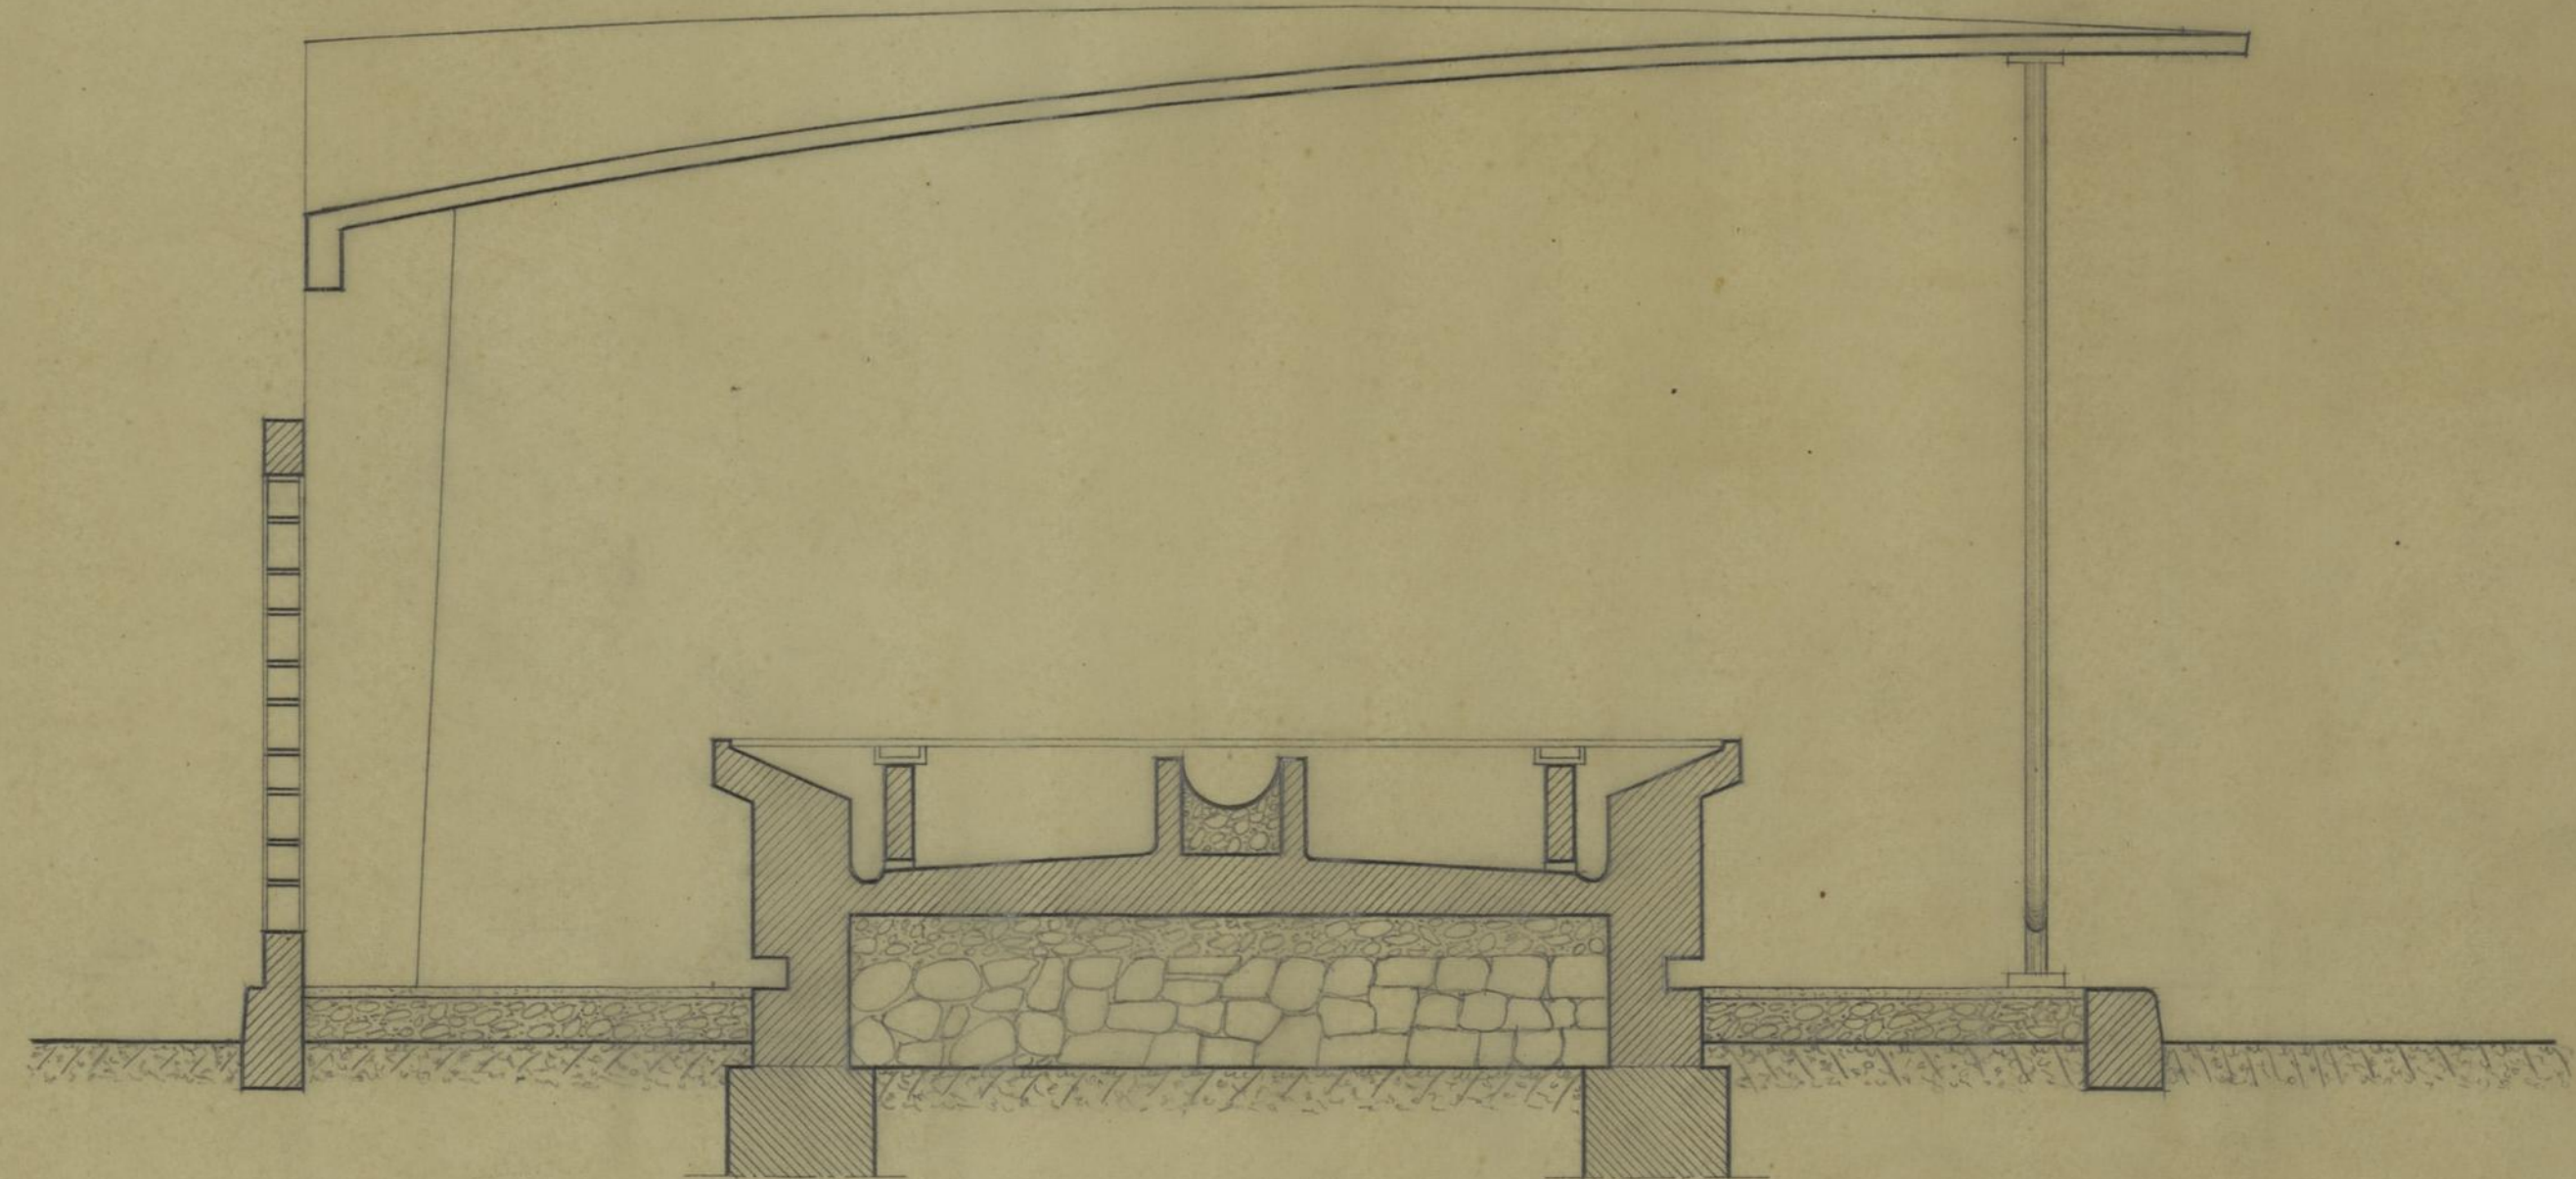

CORTE TRANSVERSAL


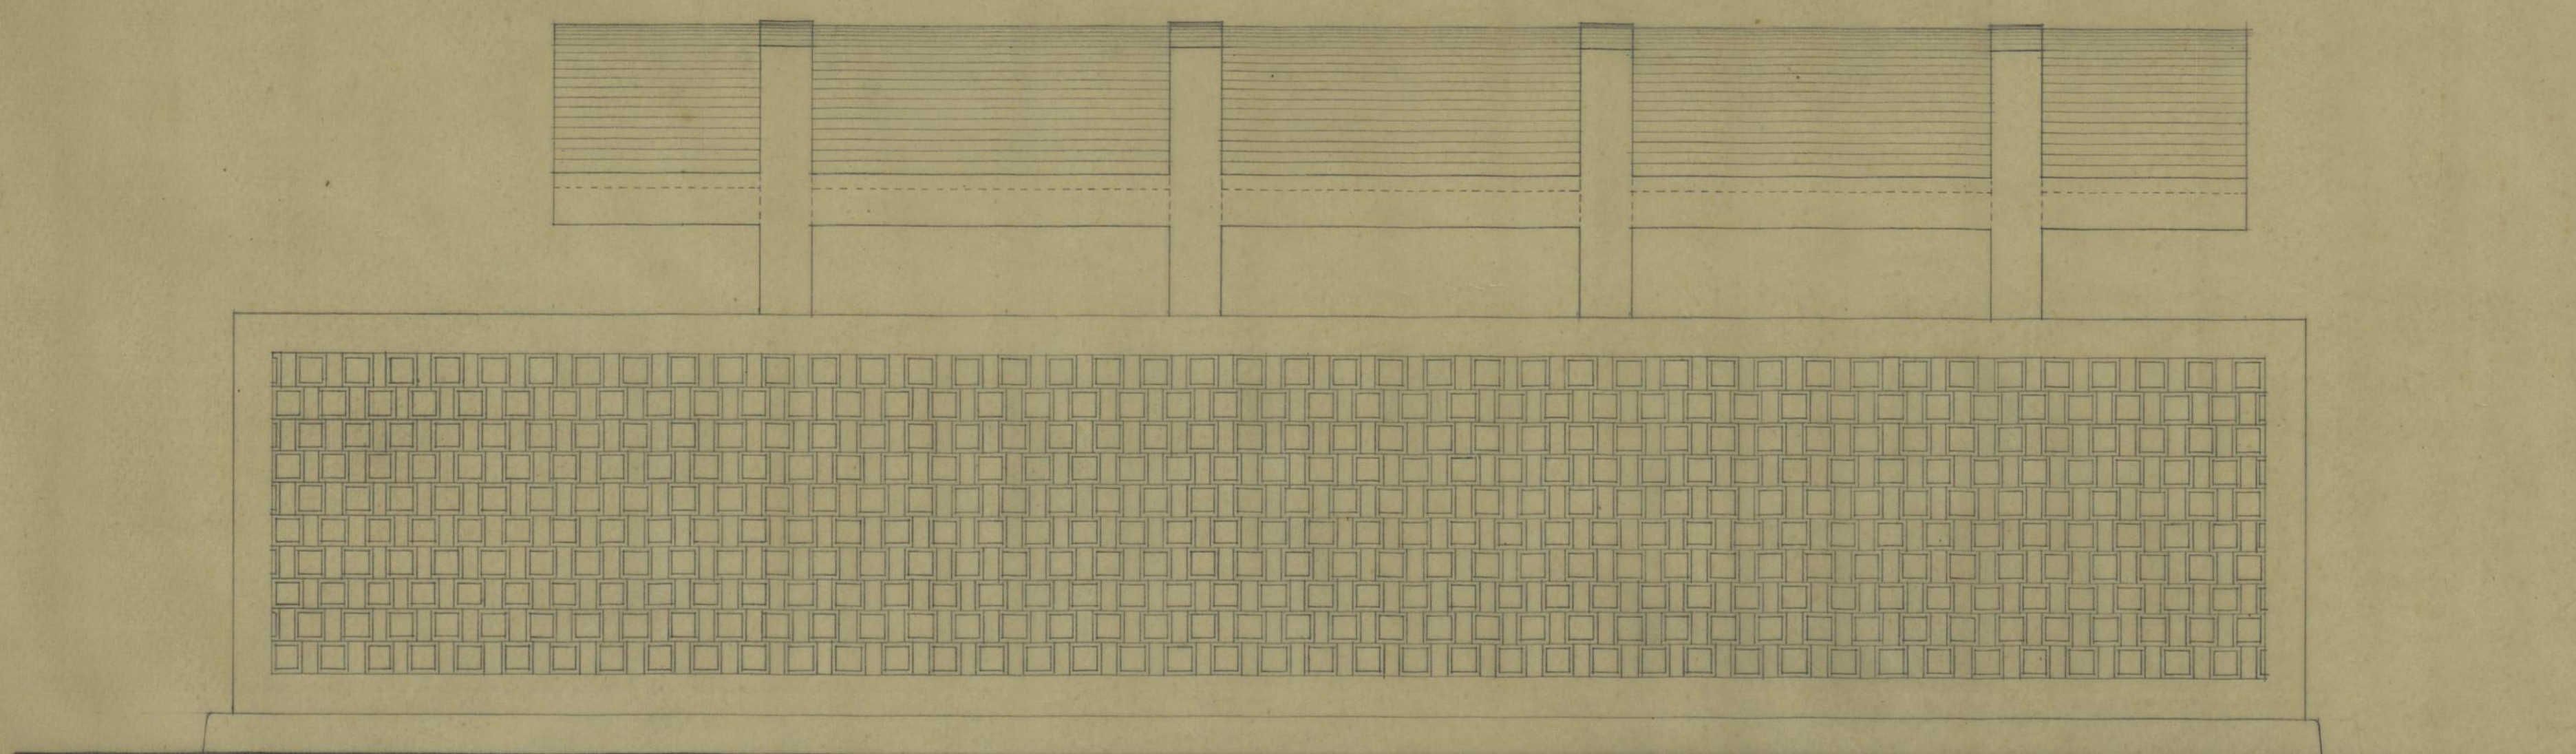


ALÇADO POSTERIOR

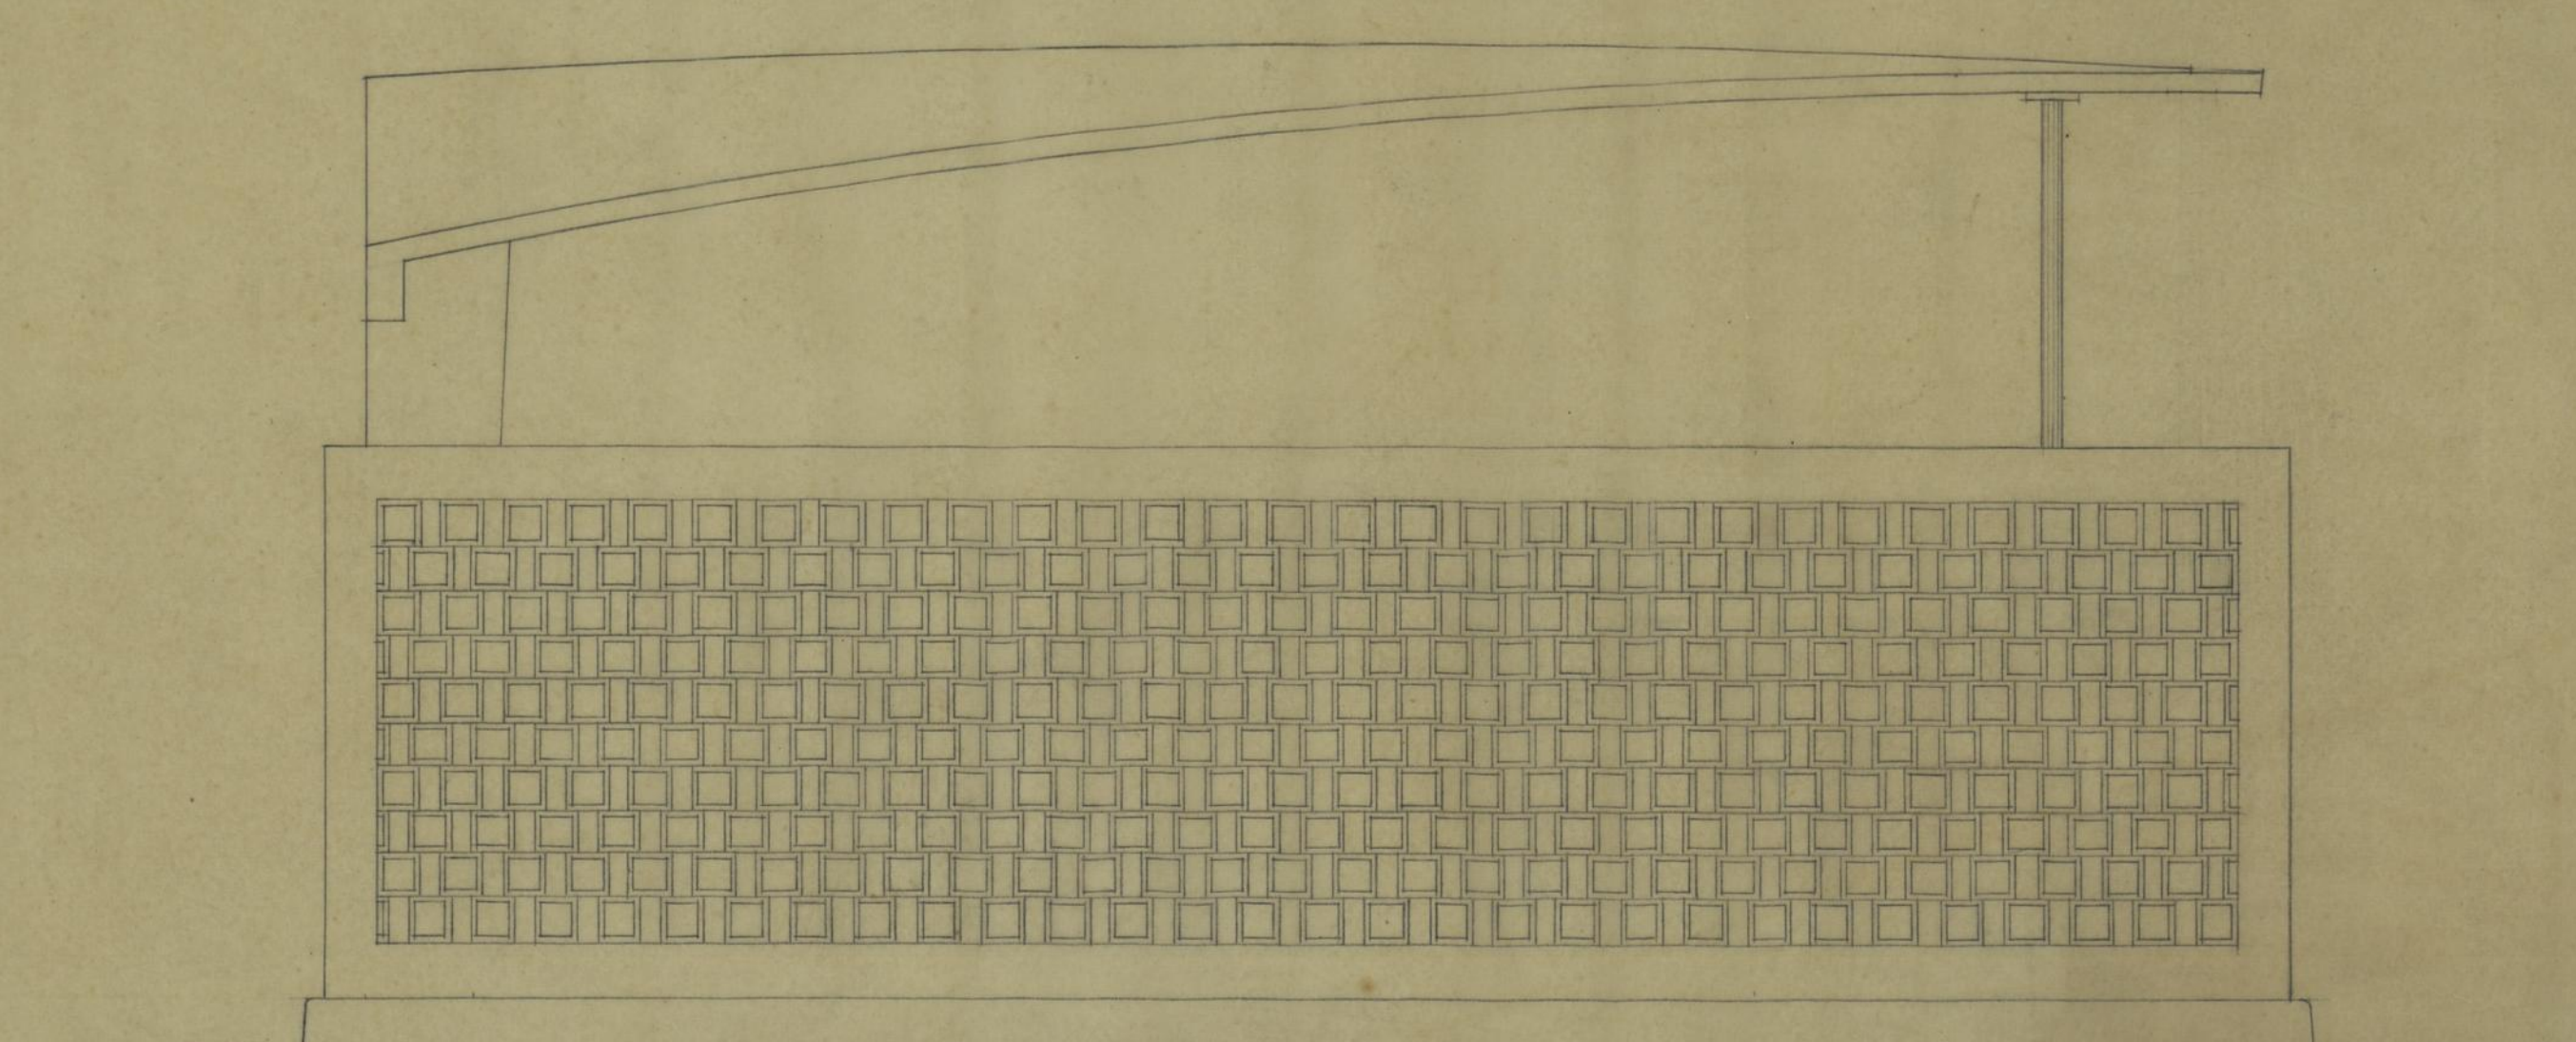

ALÇADO LATERAL

LAVADOUROS DO BAIRRO RAINHA D. LEONOR  
PORMENORES DE BETÃO ARMADO ESC. 1:10. ESQUEMA 1:50

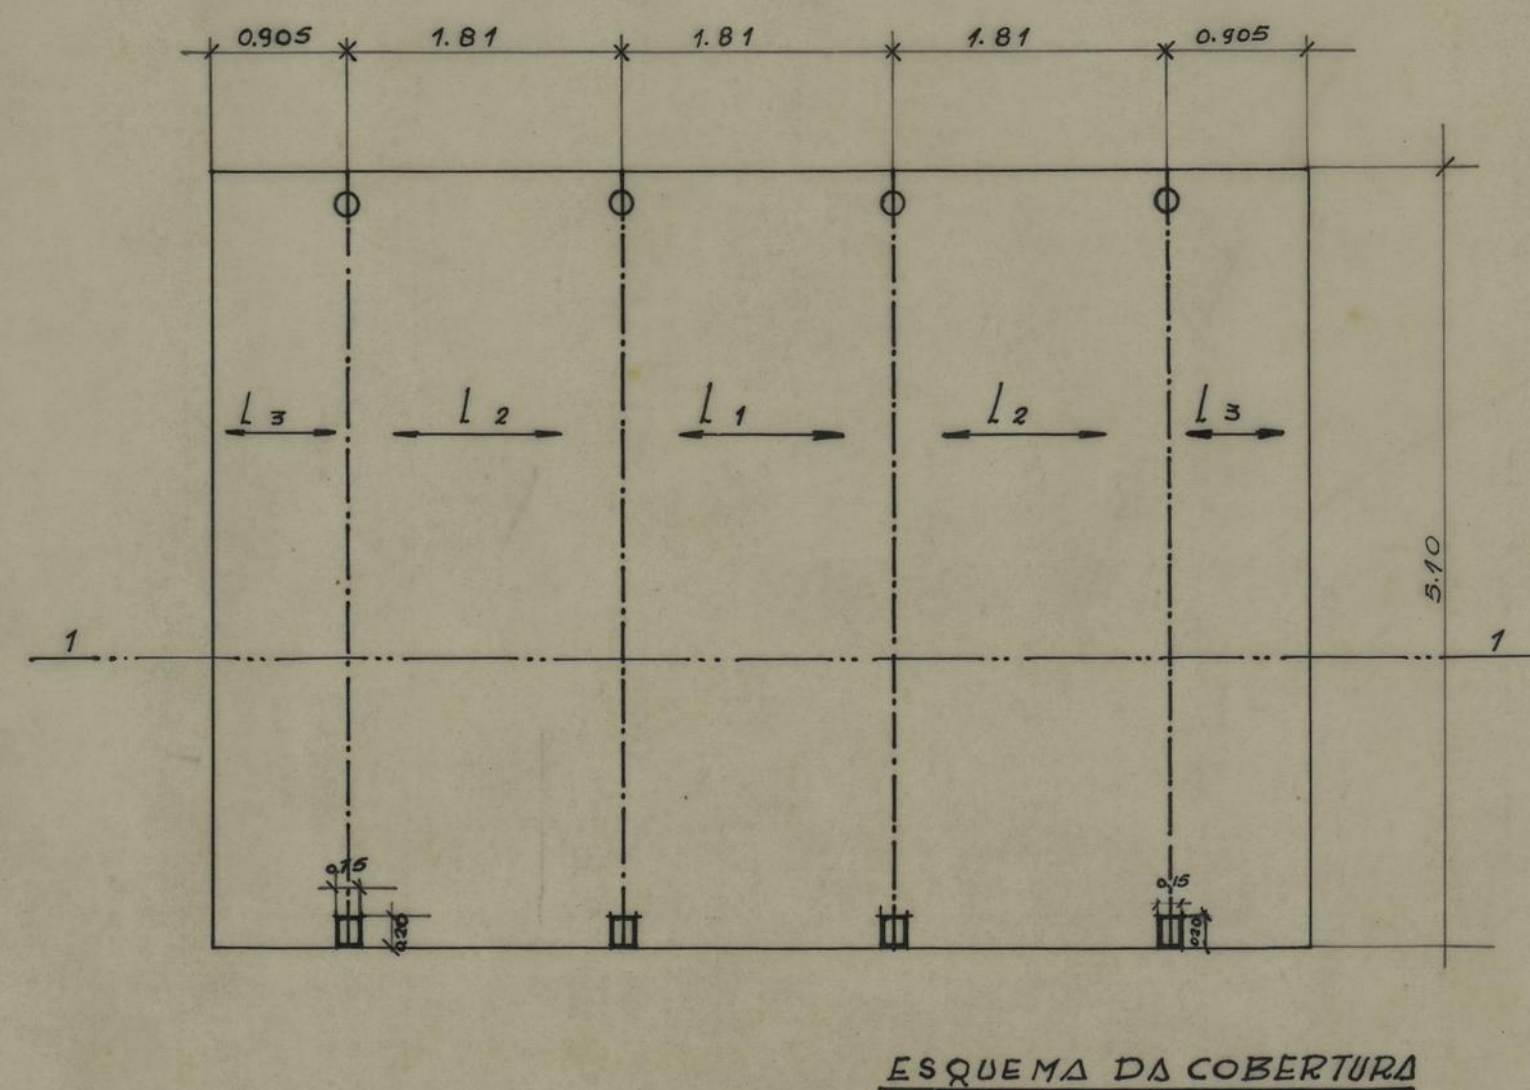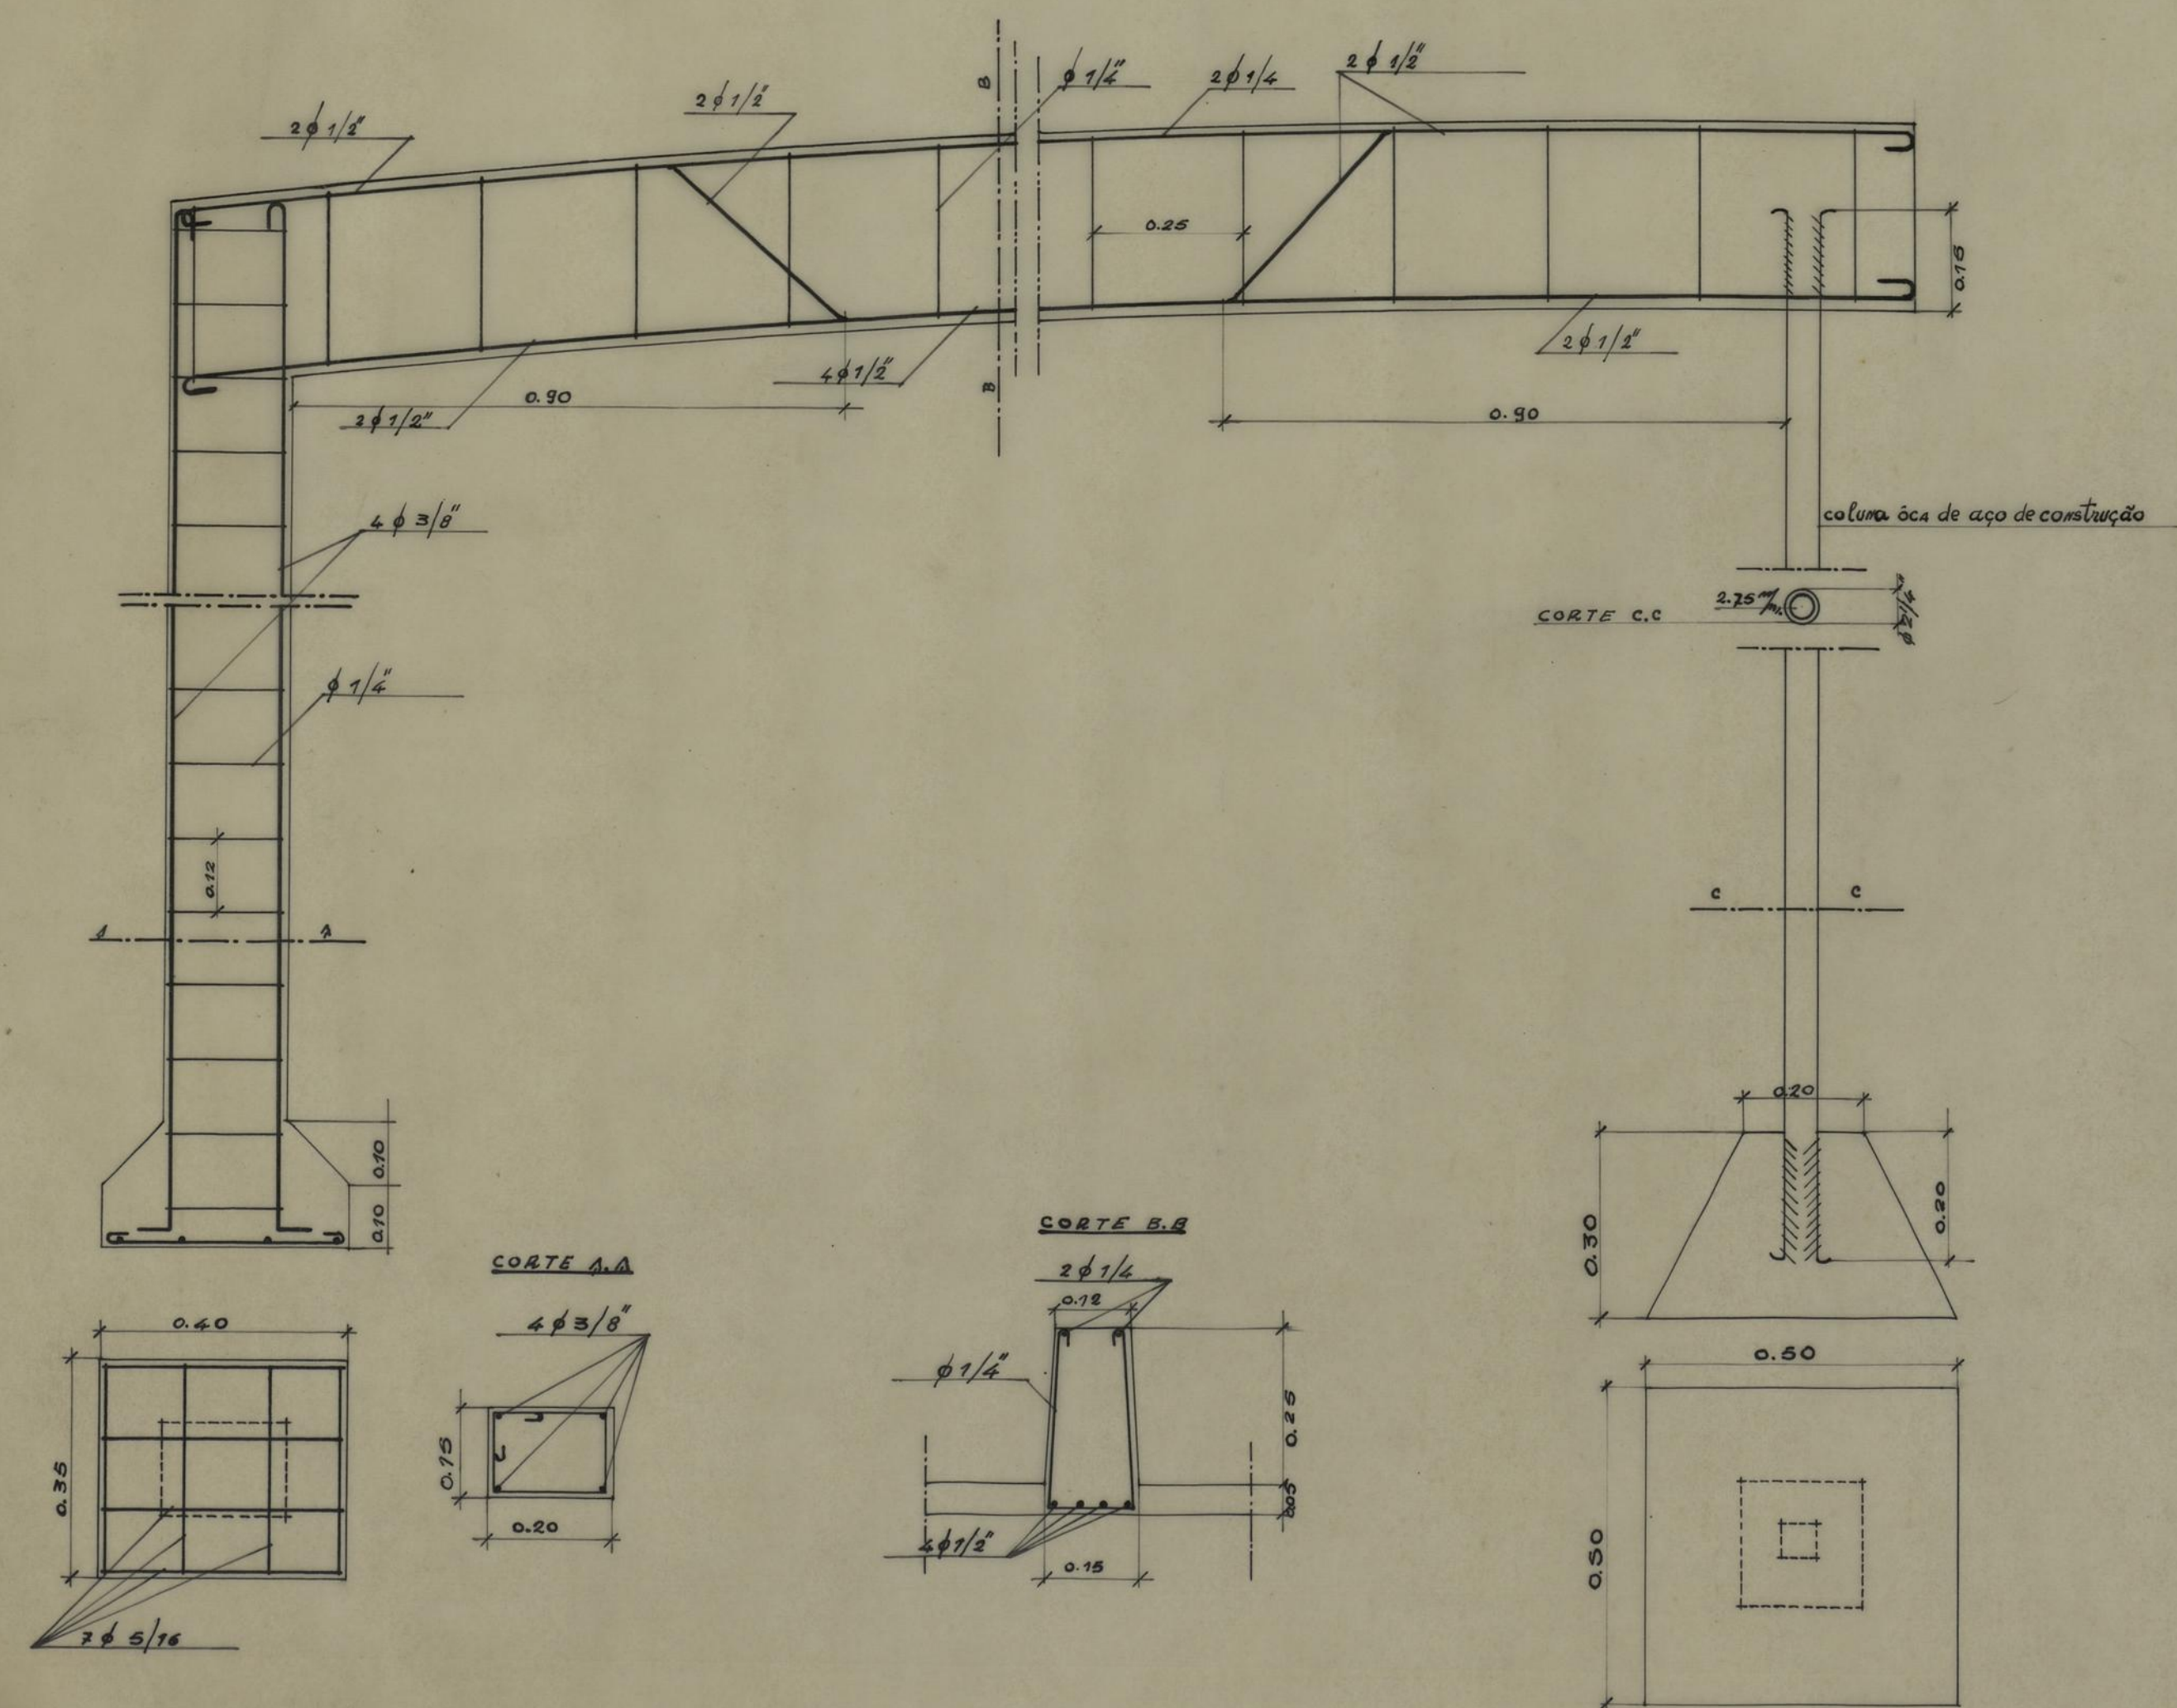

# PROJECTO PARA A CONSTRUÇÃO DE LAVADOUROS NO BAIRRO DA RAINHA D. LEONOR

DESENHO Nº 2356

DATA 28/10/54


PROJECTOU:

DESENHOU:

VISTO:



O ENGENHEIRO  
CHEFE DOS SERVIÇOS

ESCALA 1:20

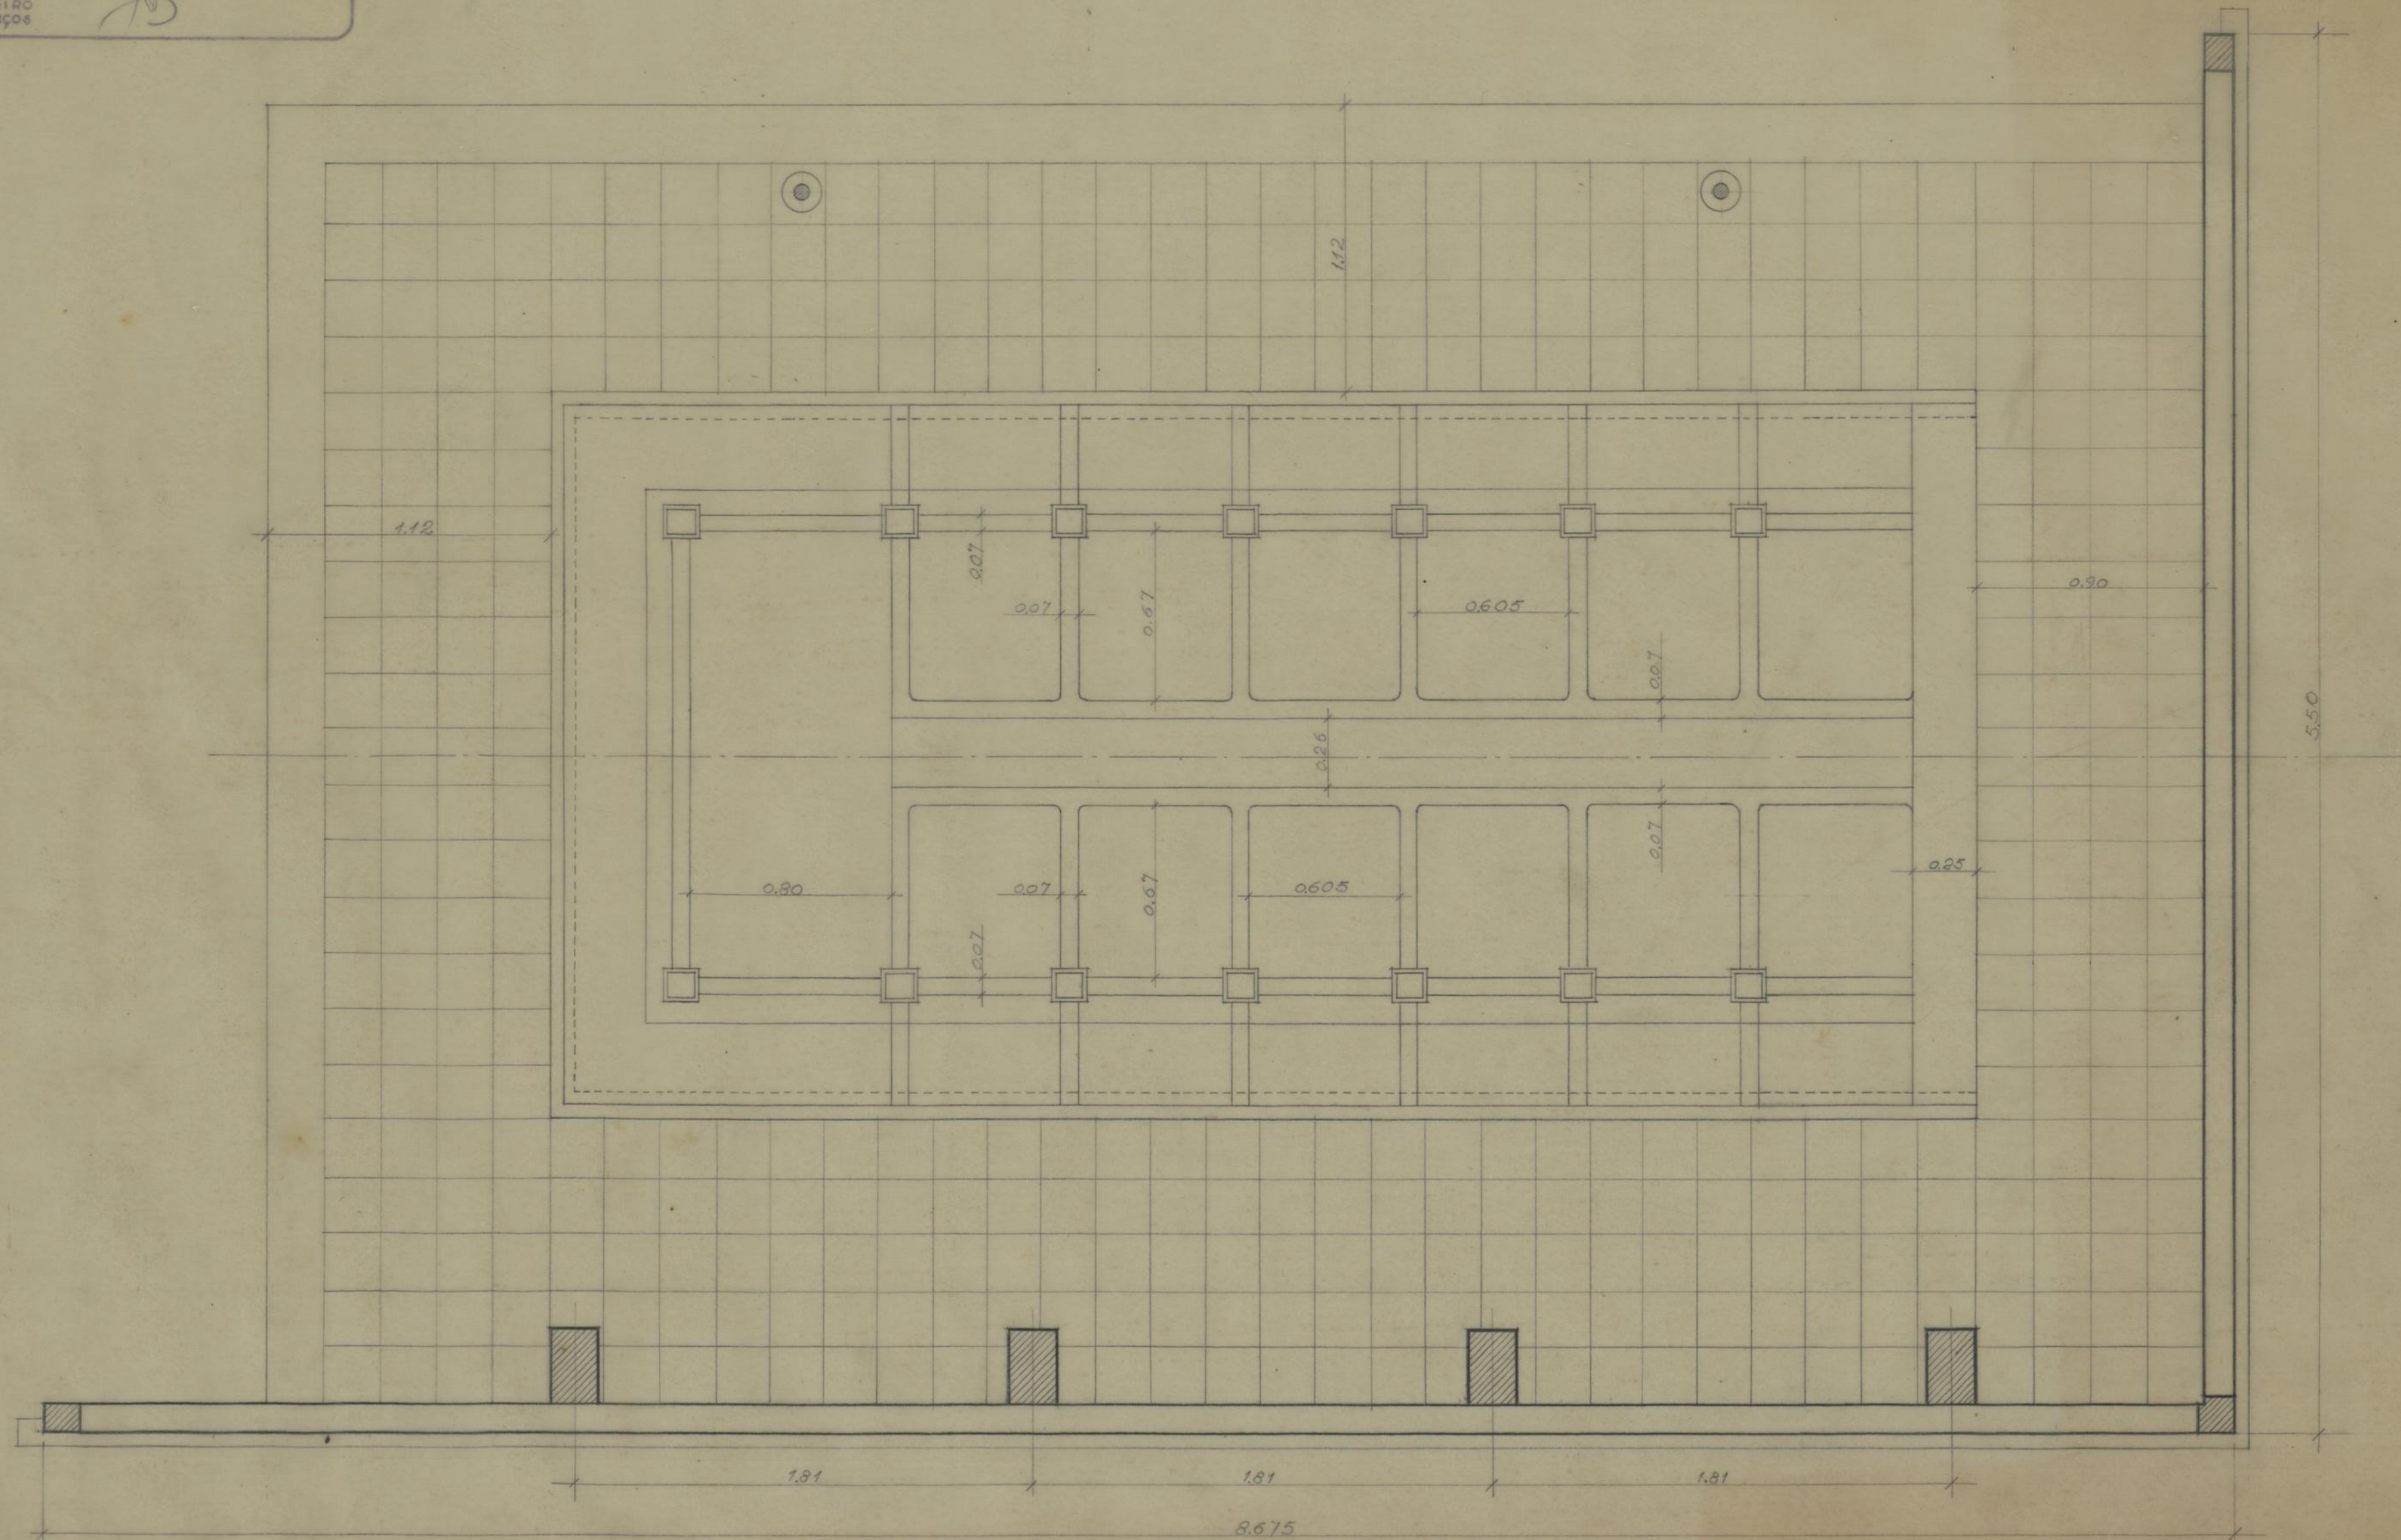

PLANTA

PLANTA ESCALA 1/50

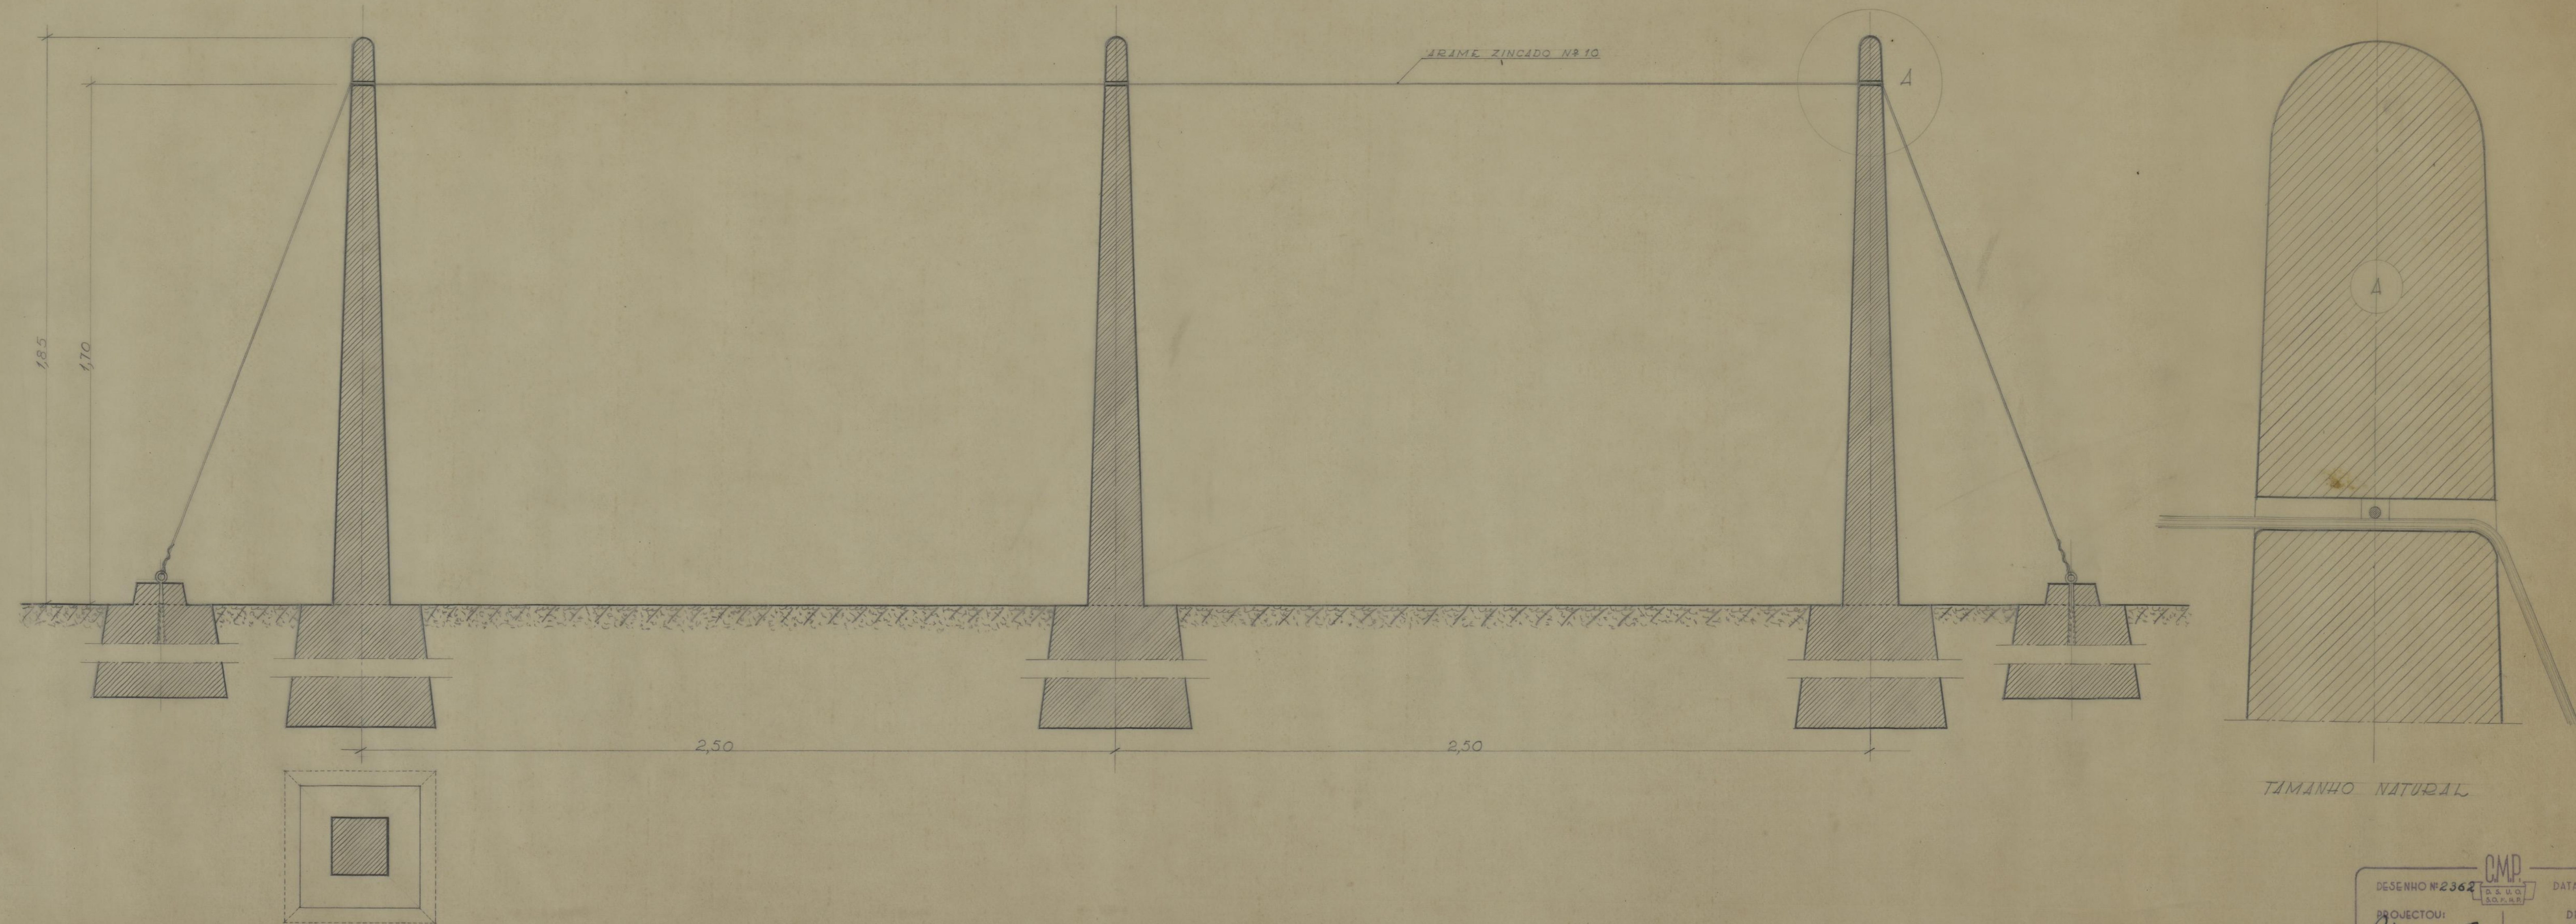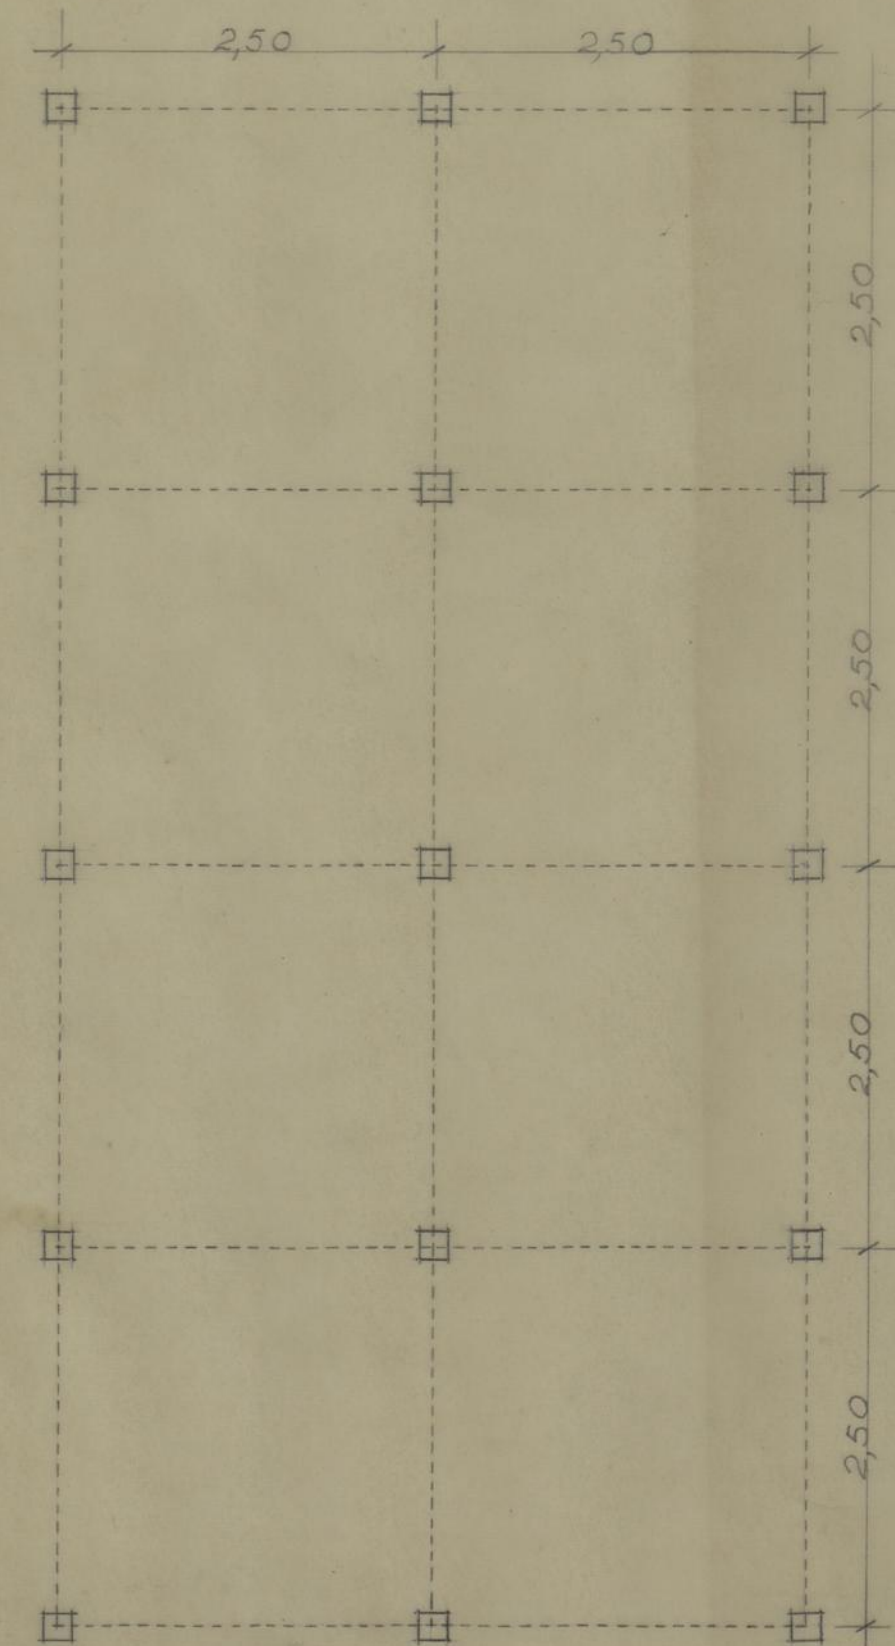

CONSTRUÇÃO DE LAVADOUROS NO BAIRRO DA RAINHA D. LEONOR  
PLANTA TOPOGRÁFICA ESCALA 1:500

DESENHO Nº 2384 DATA 9/12/1954  
PROJECTOU: *Manuel António Gomes*  
VISTO: *Manuel António Gomes*  
O ENGENHEIRO  
CHEFE DOS SERVIÇOS

