

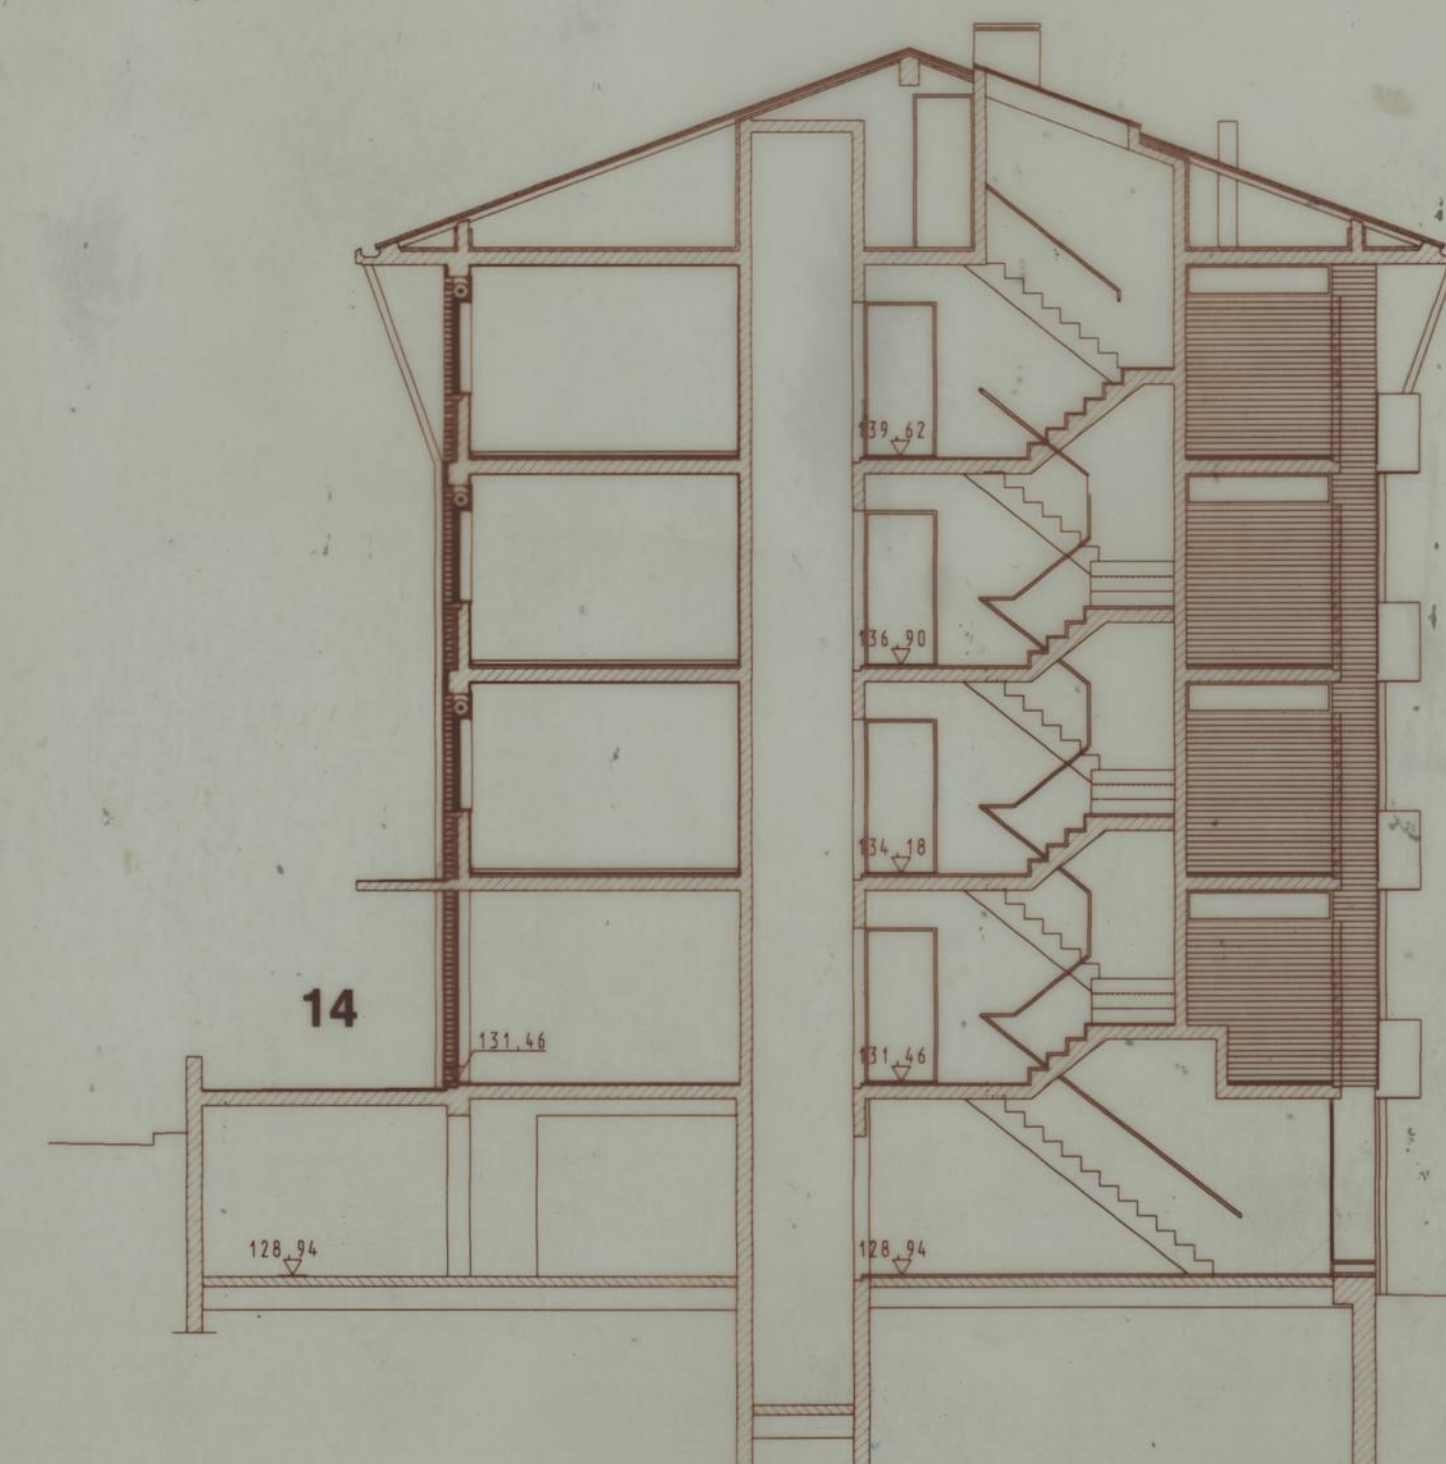
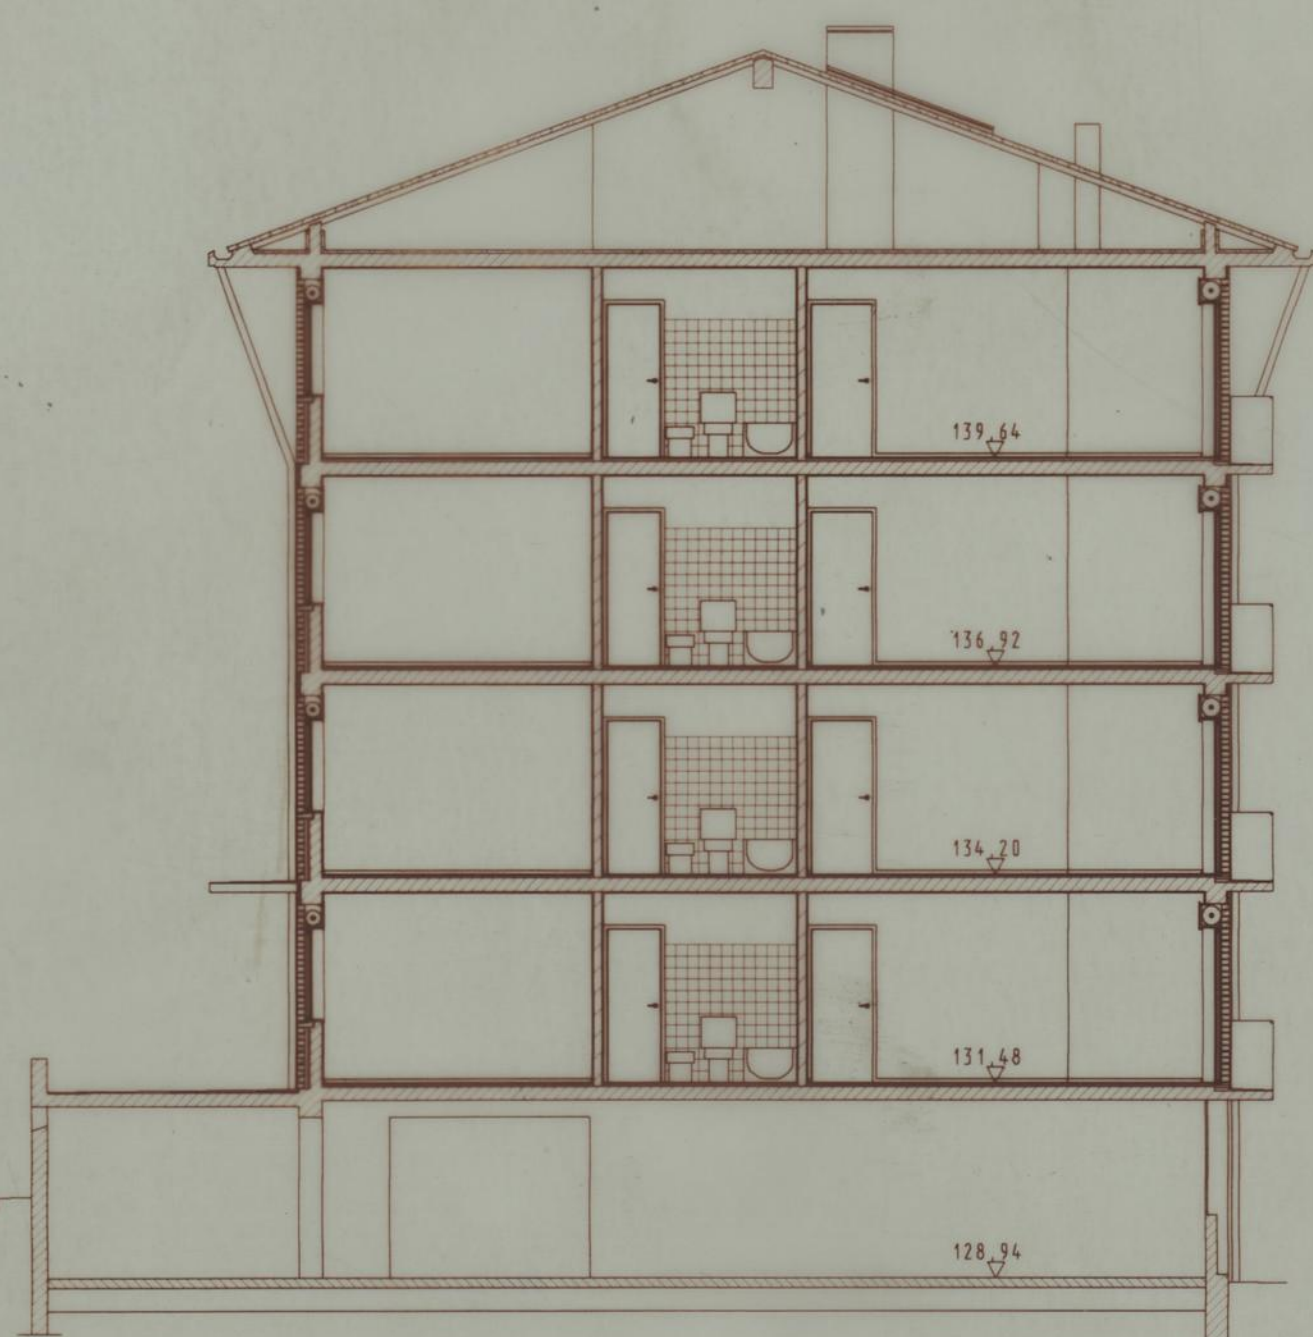
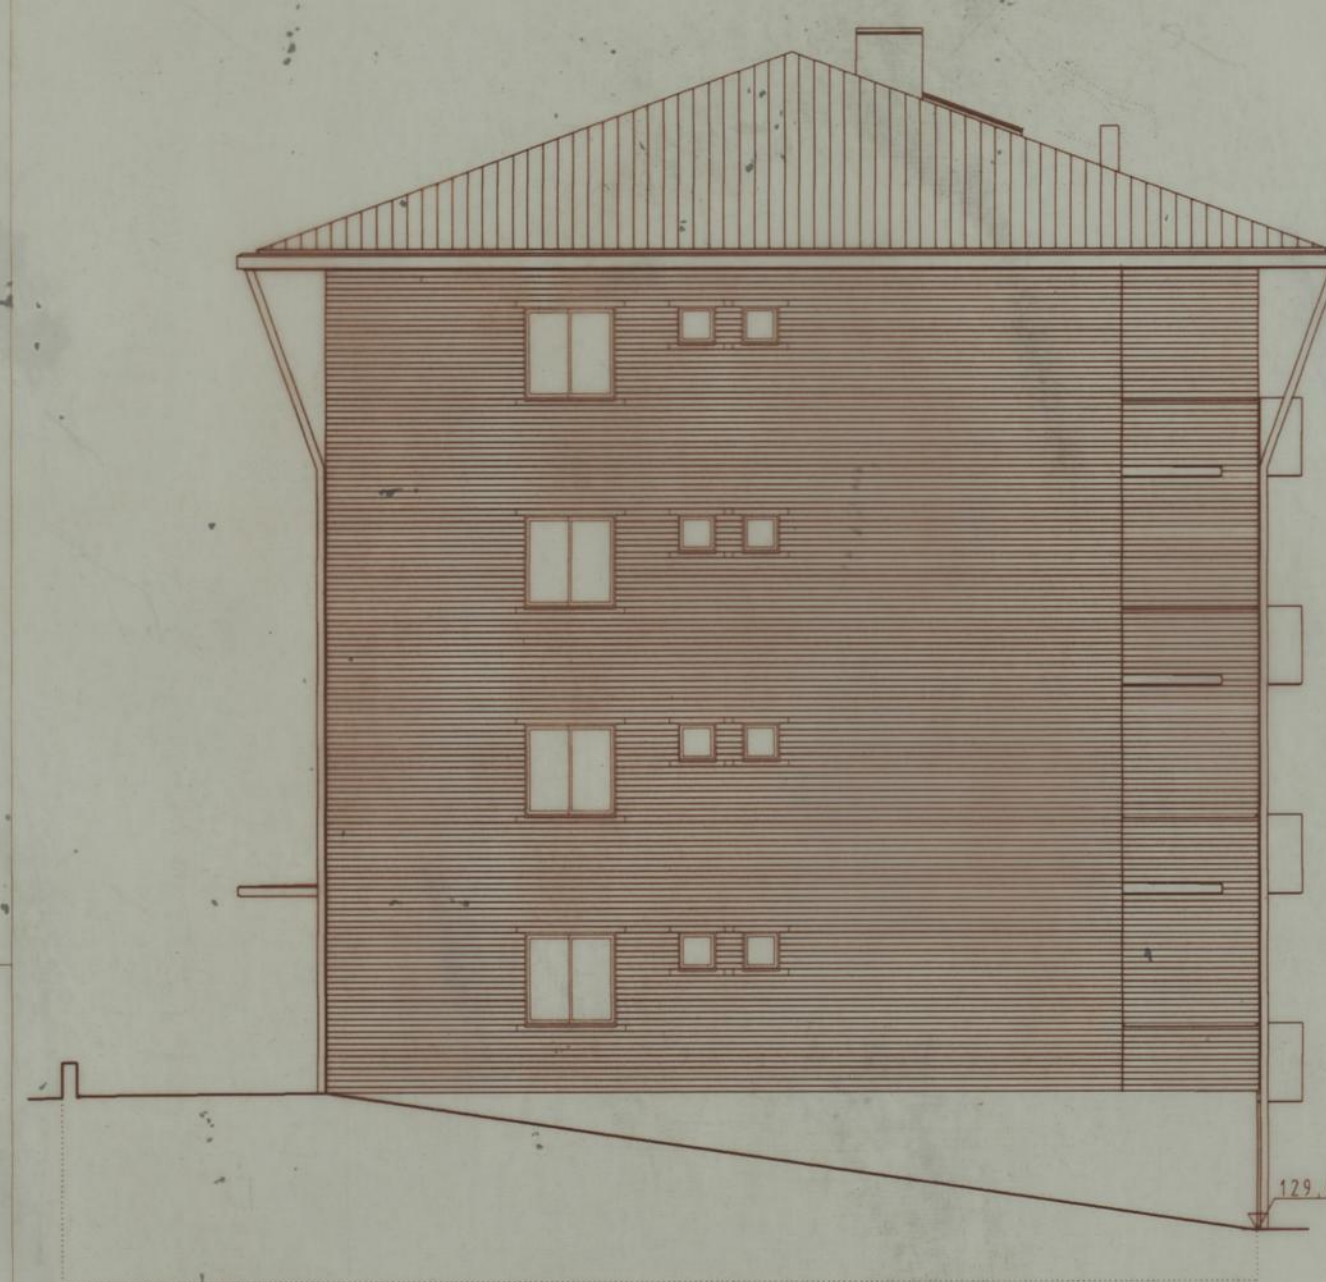
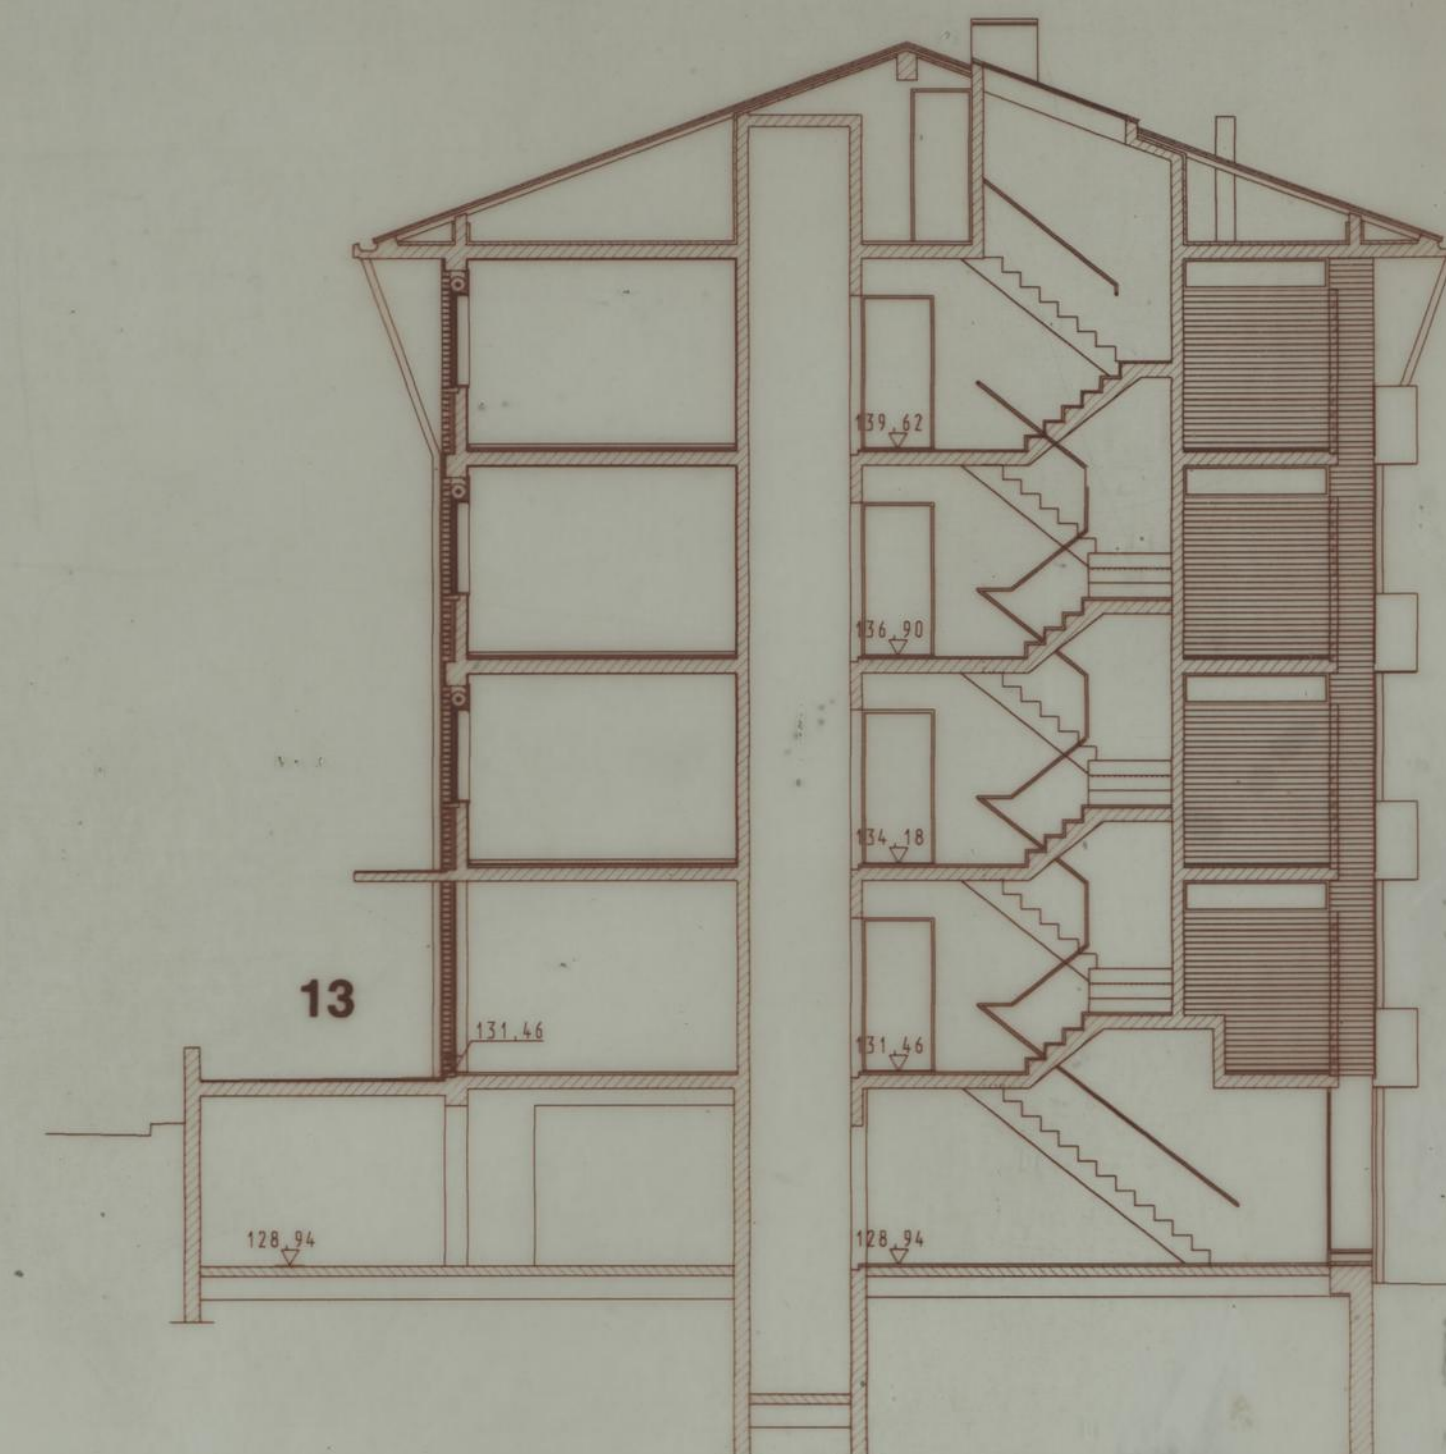
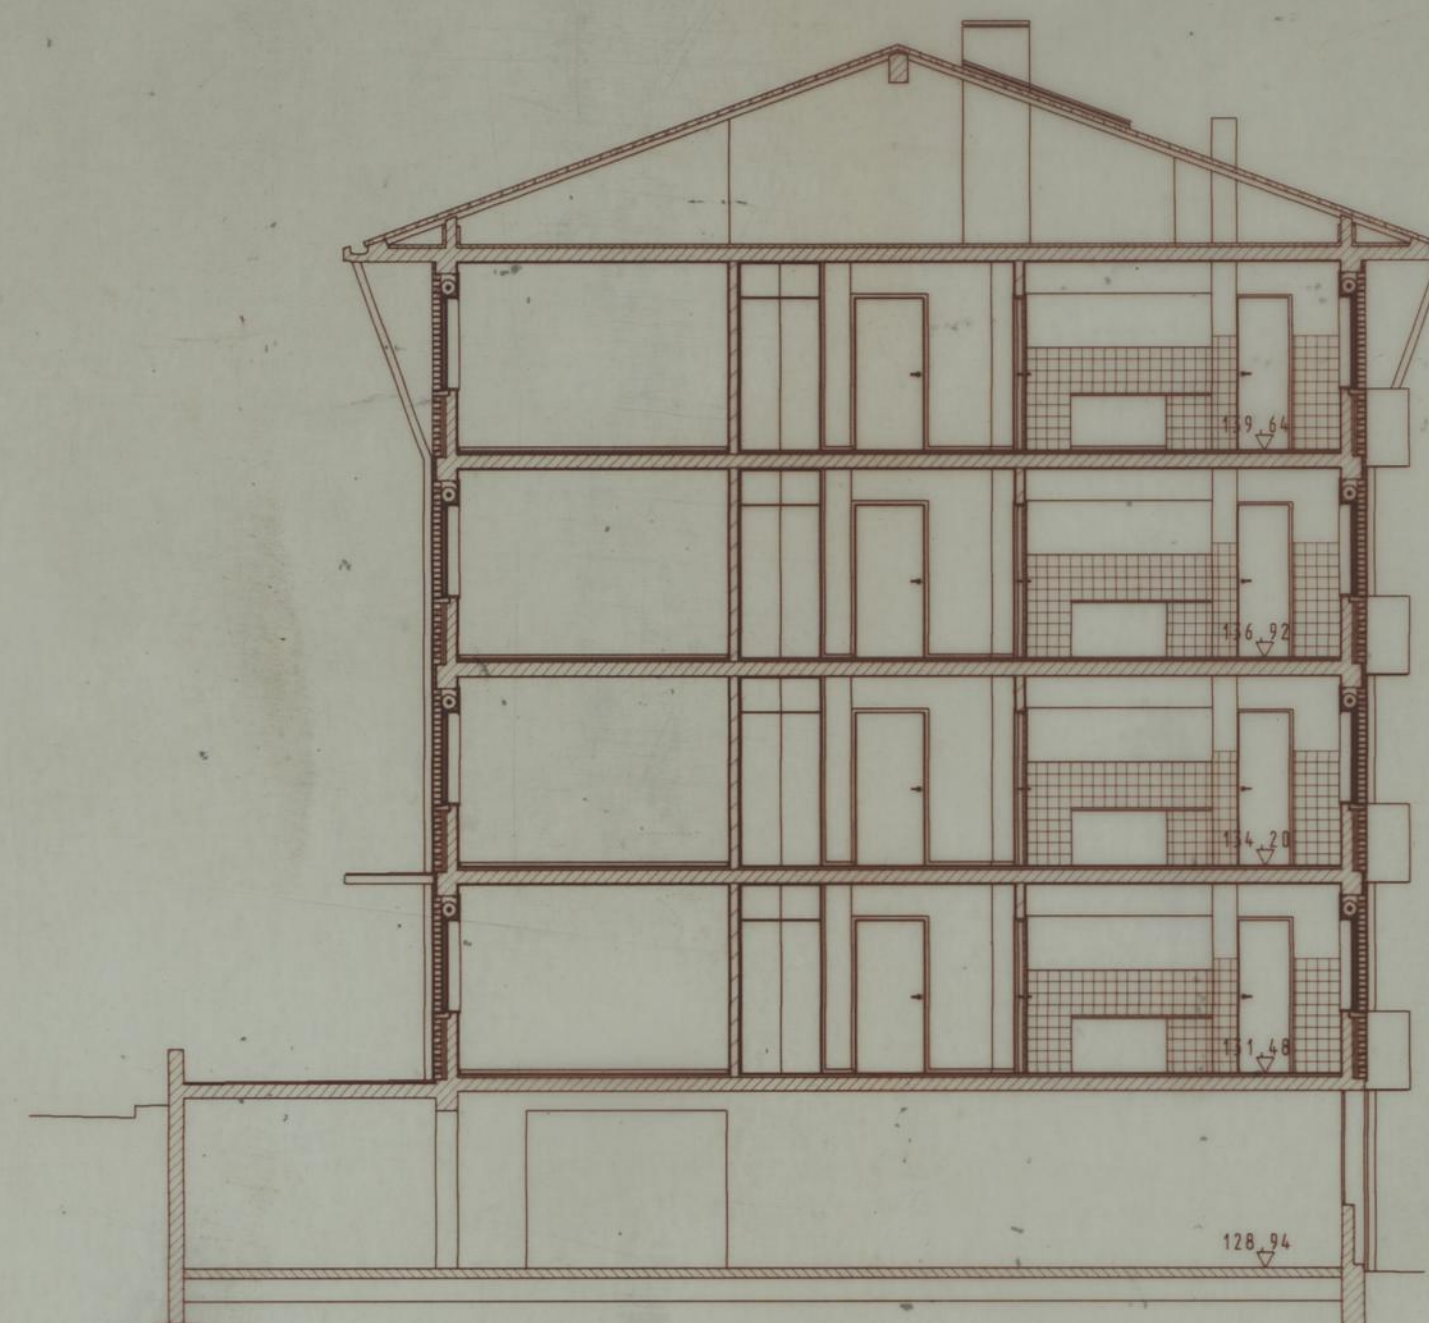
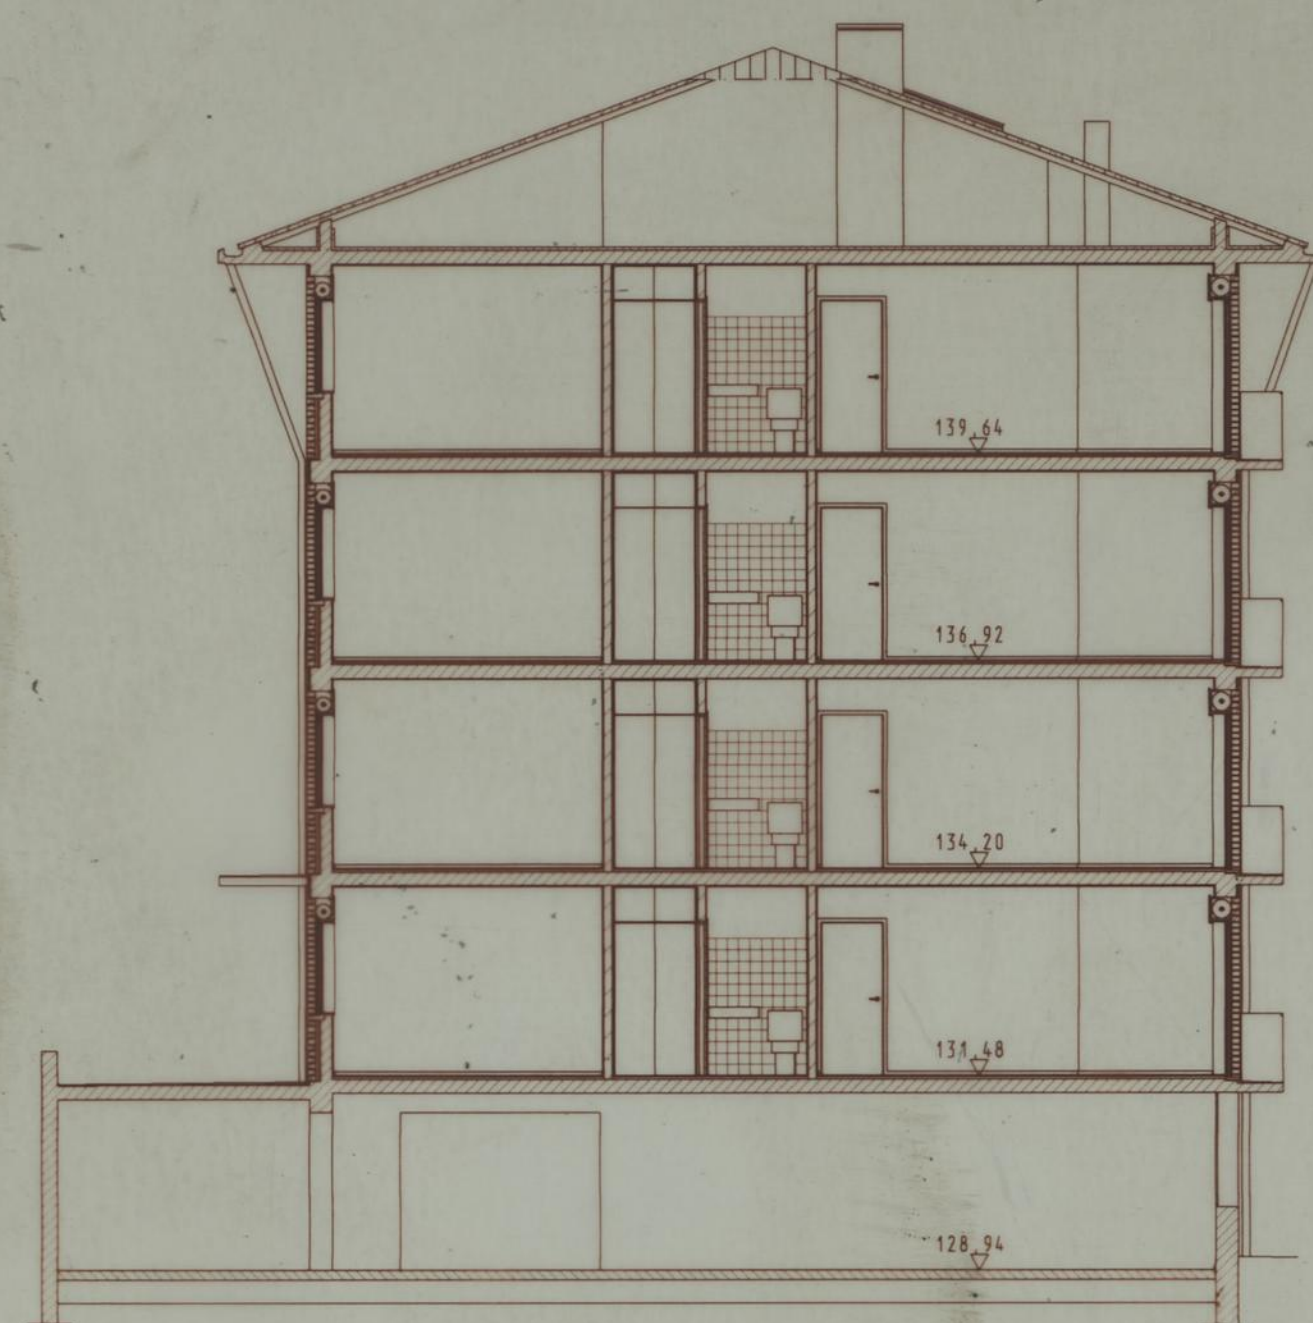


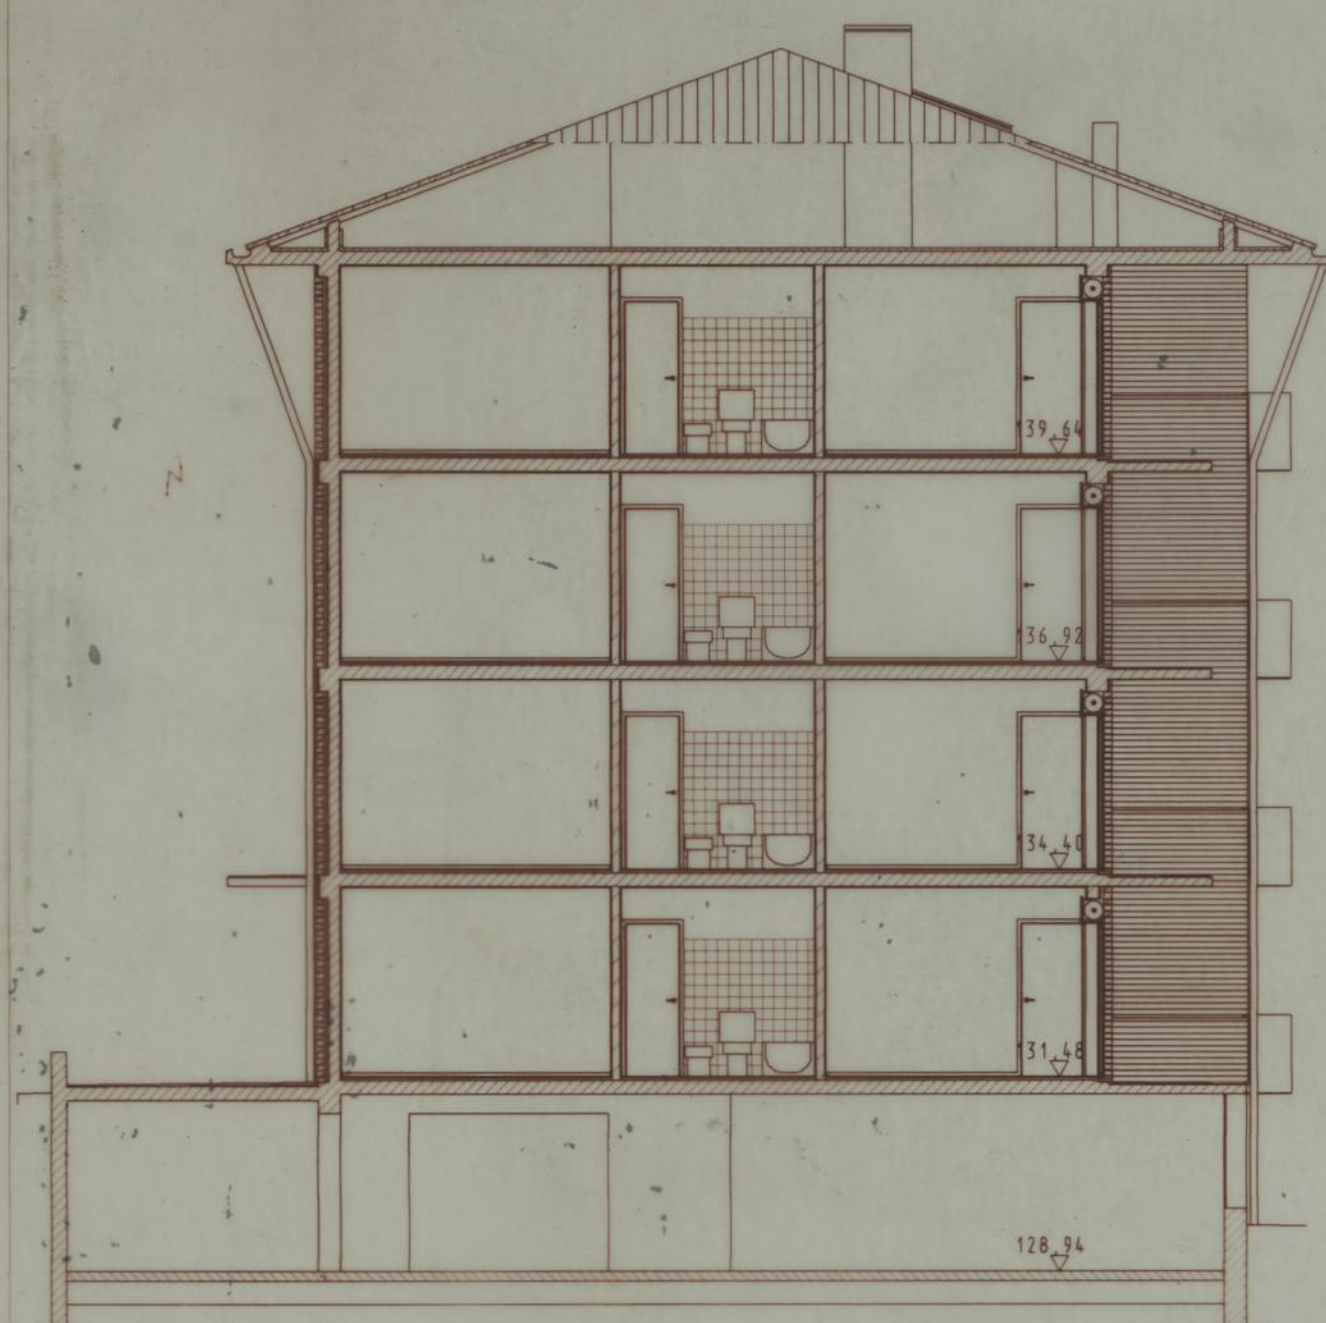


C 6.13


C 7.13

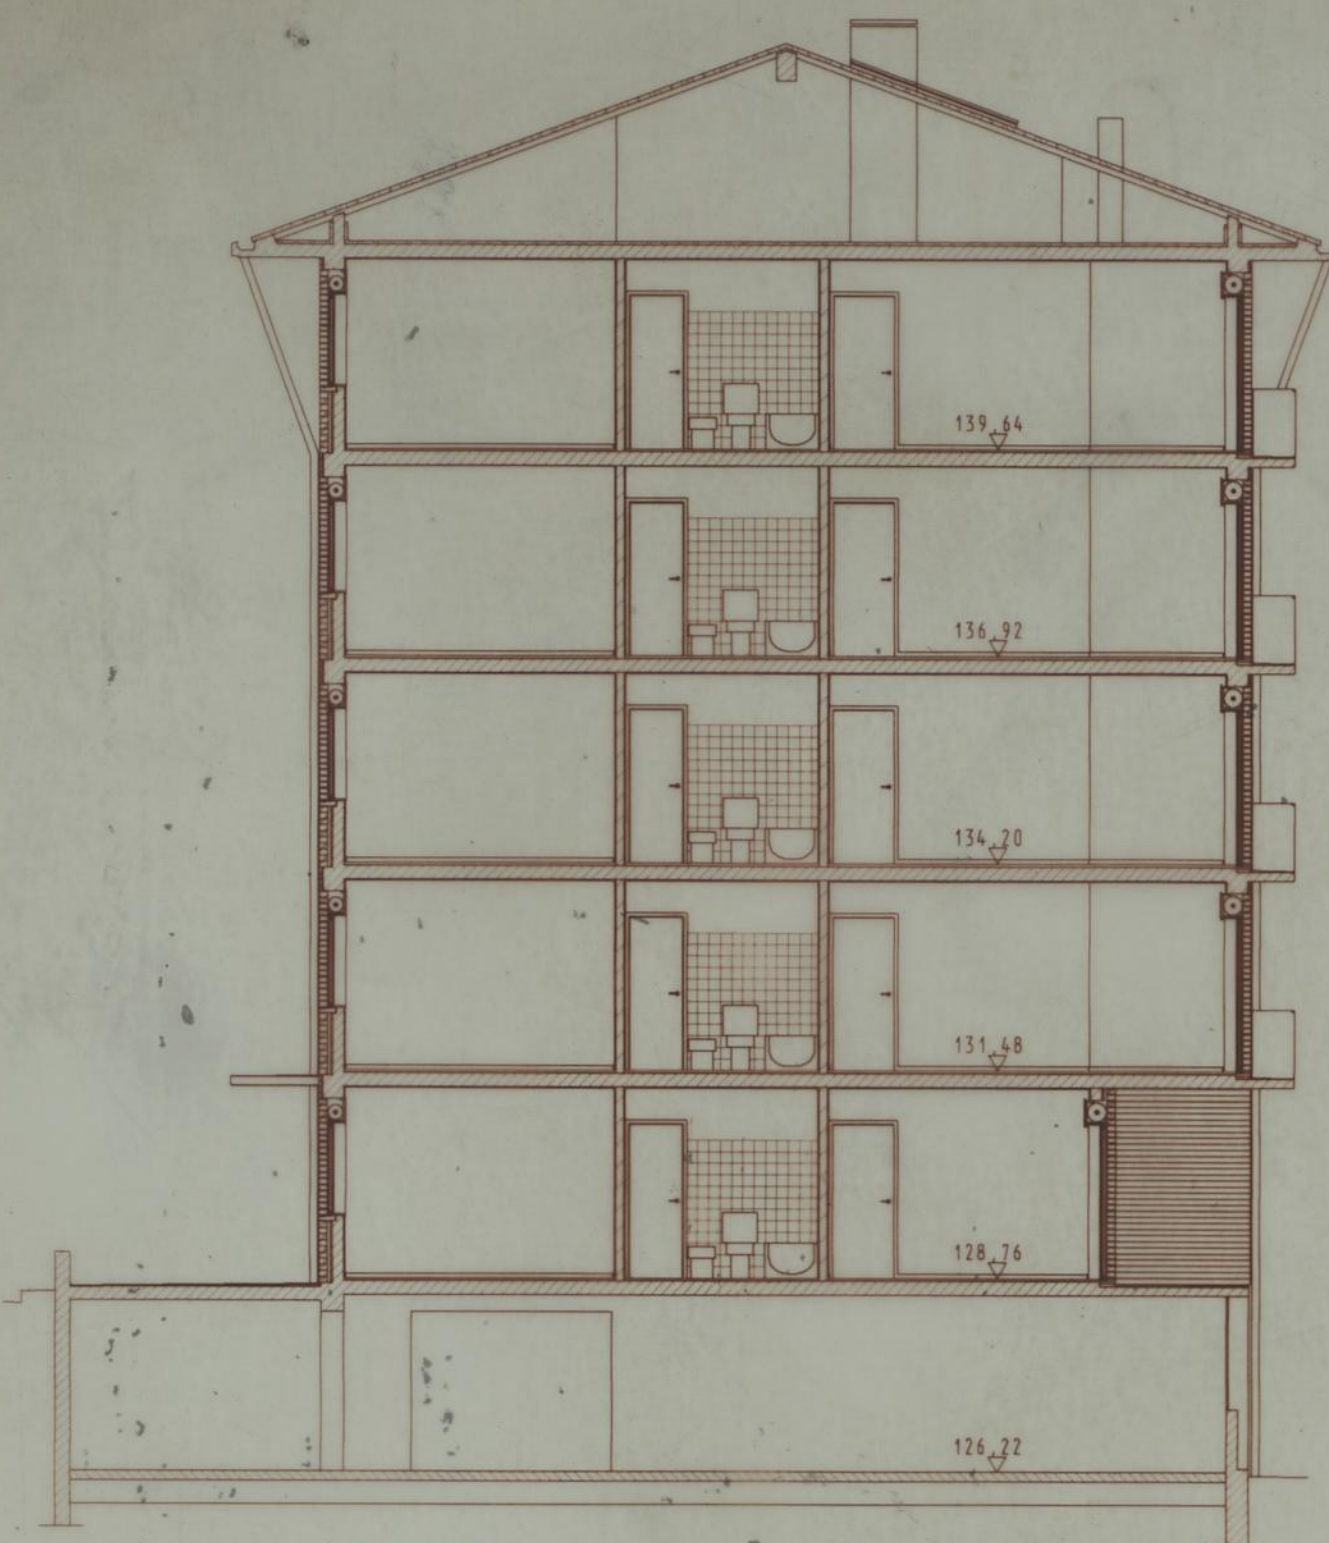


C 9.13

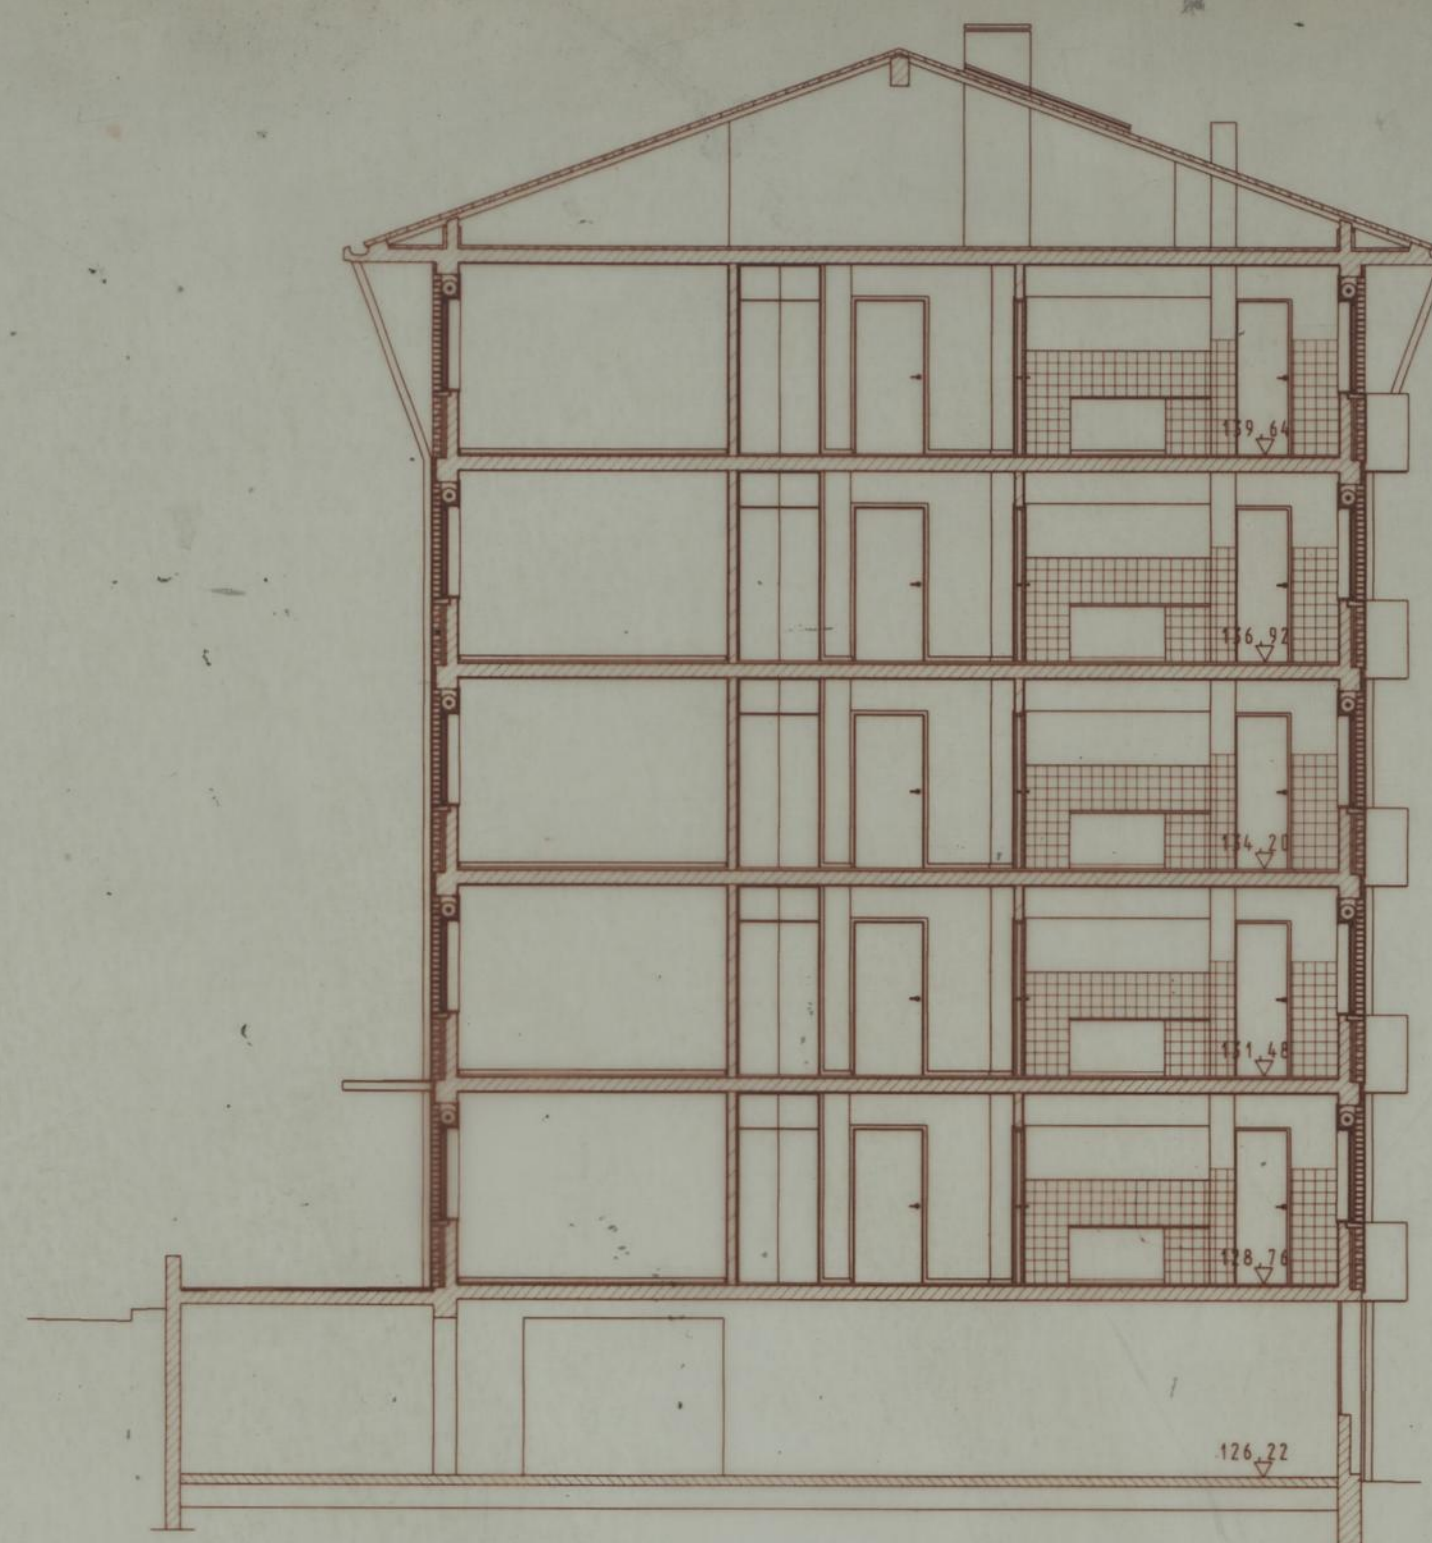

C 10.13

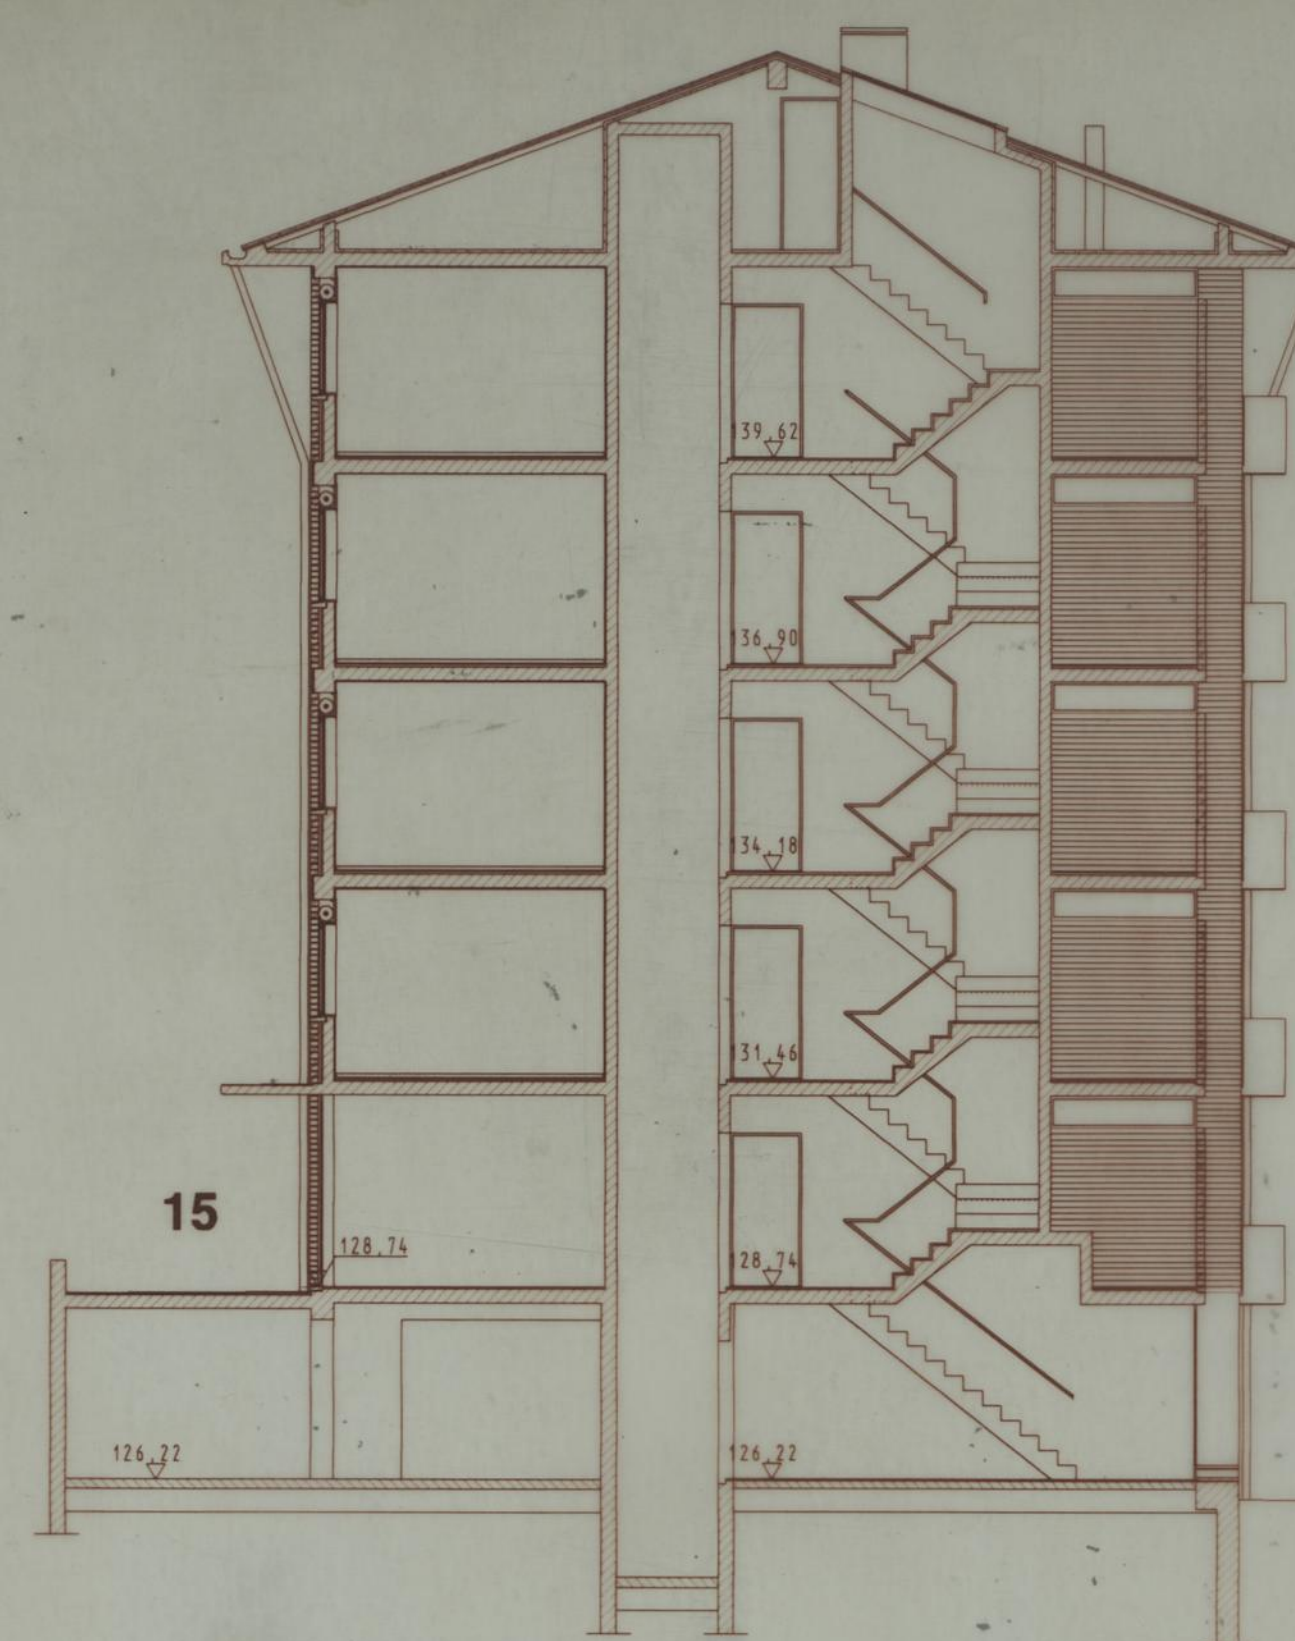

C 11.13

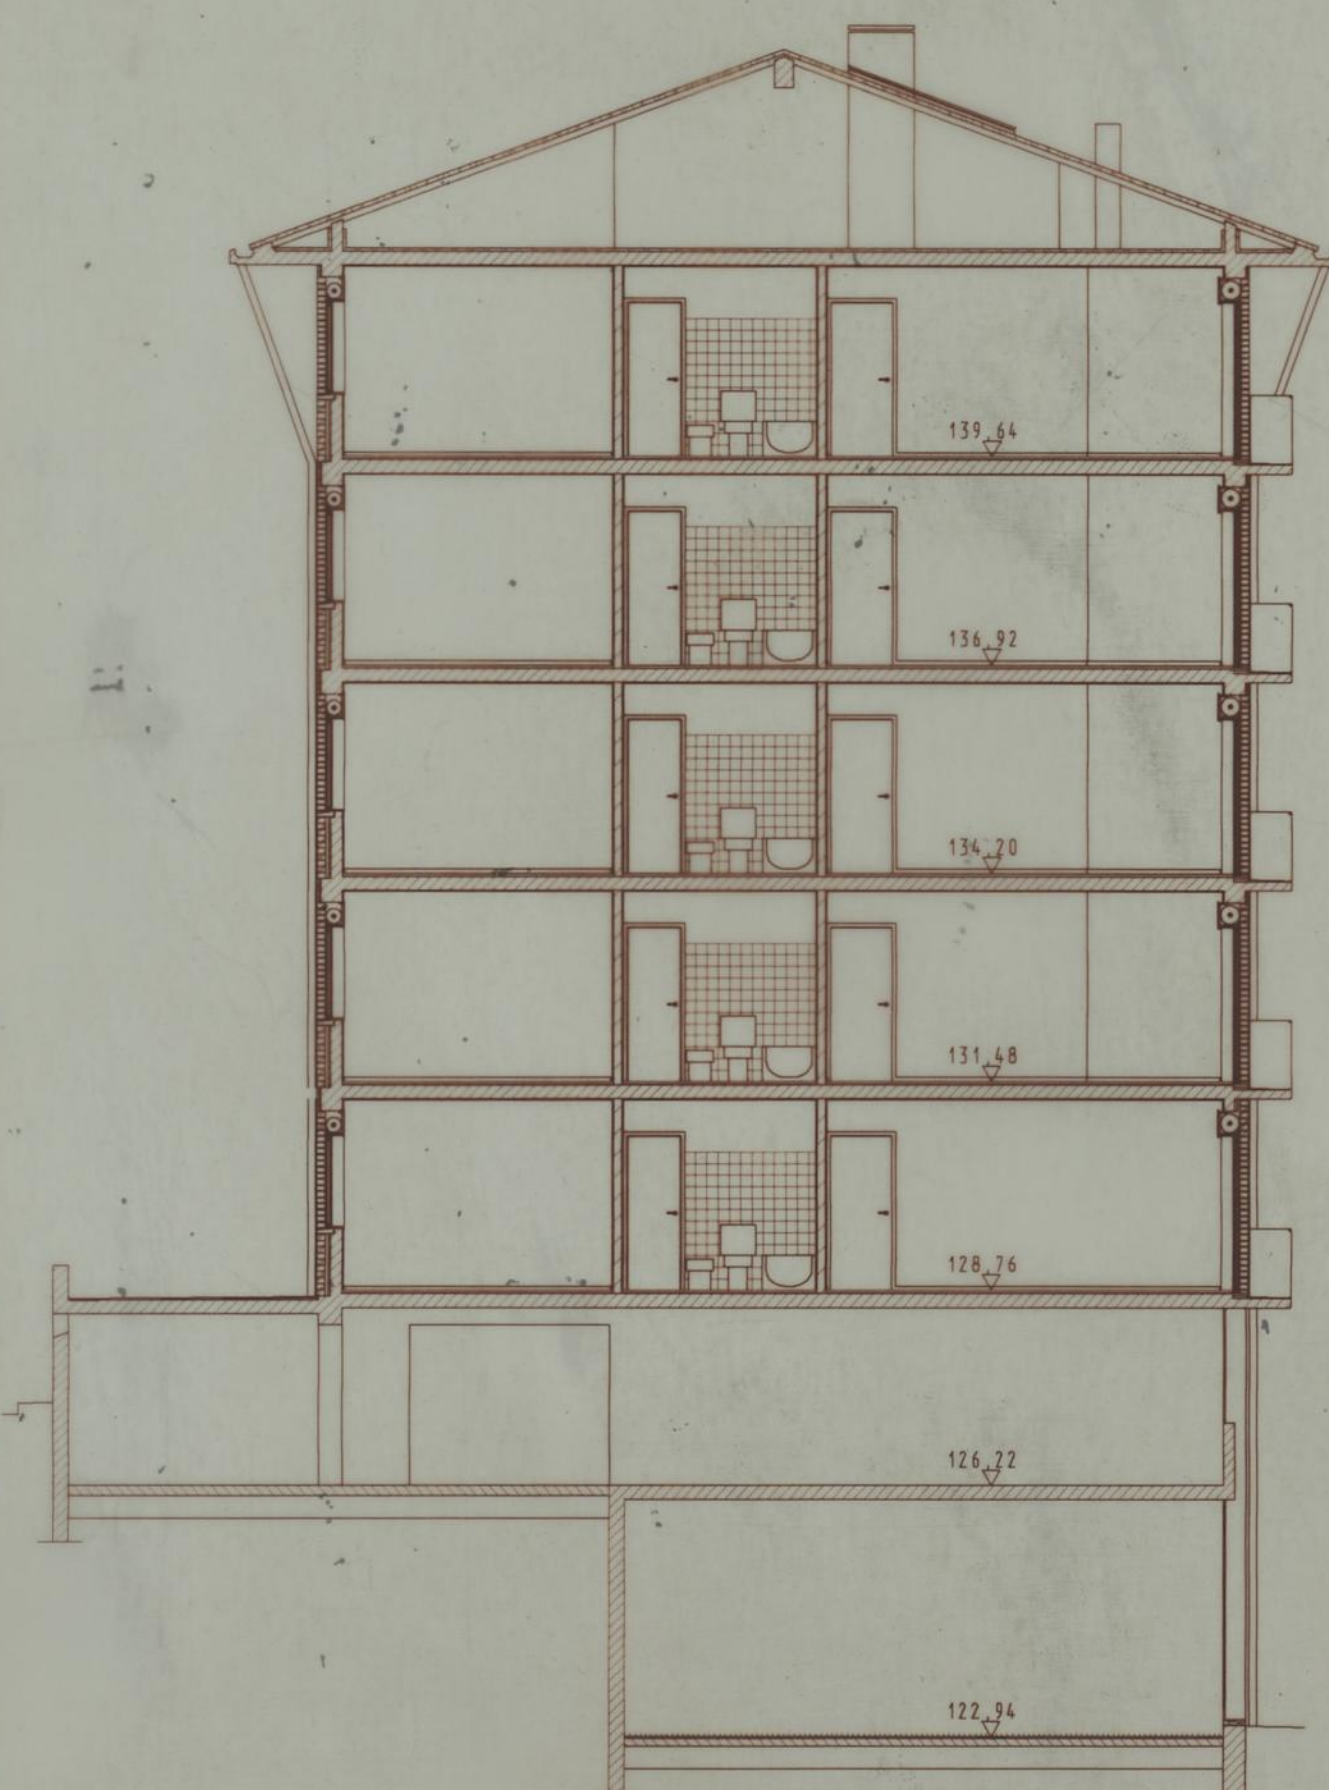


C 12.13




C 13.13




C 14.13

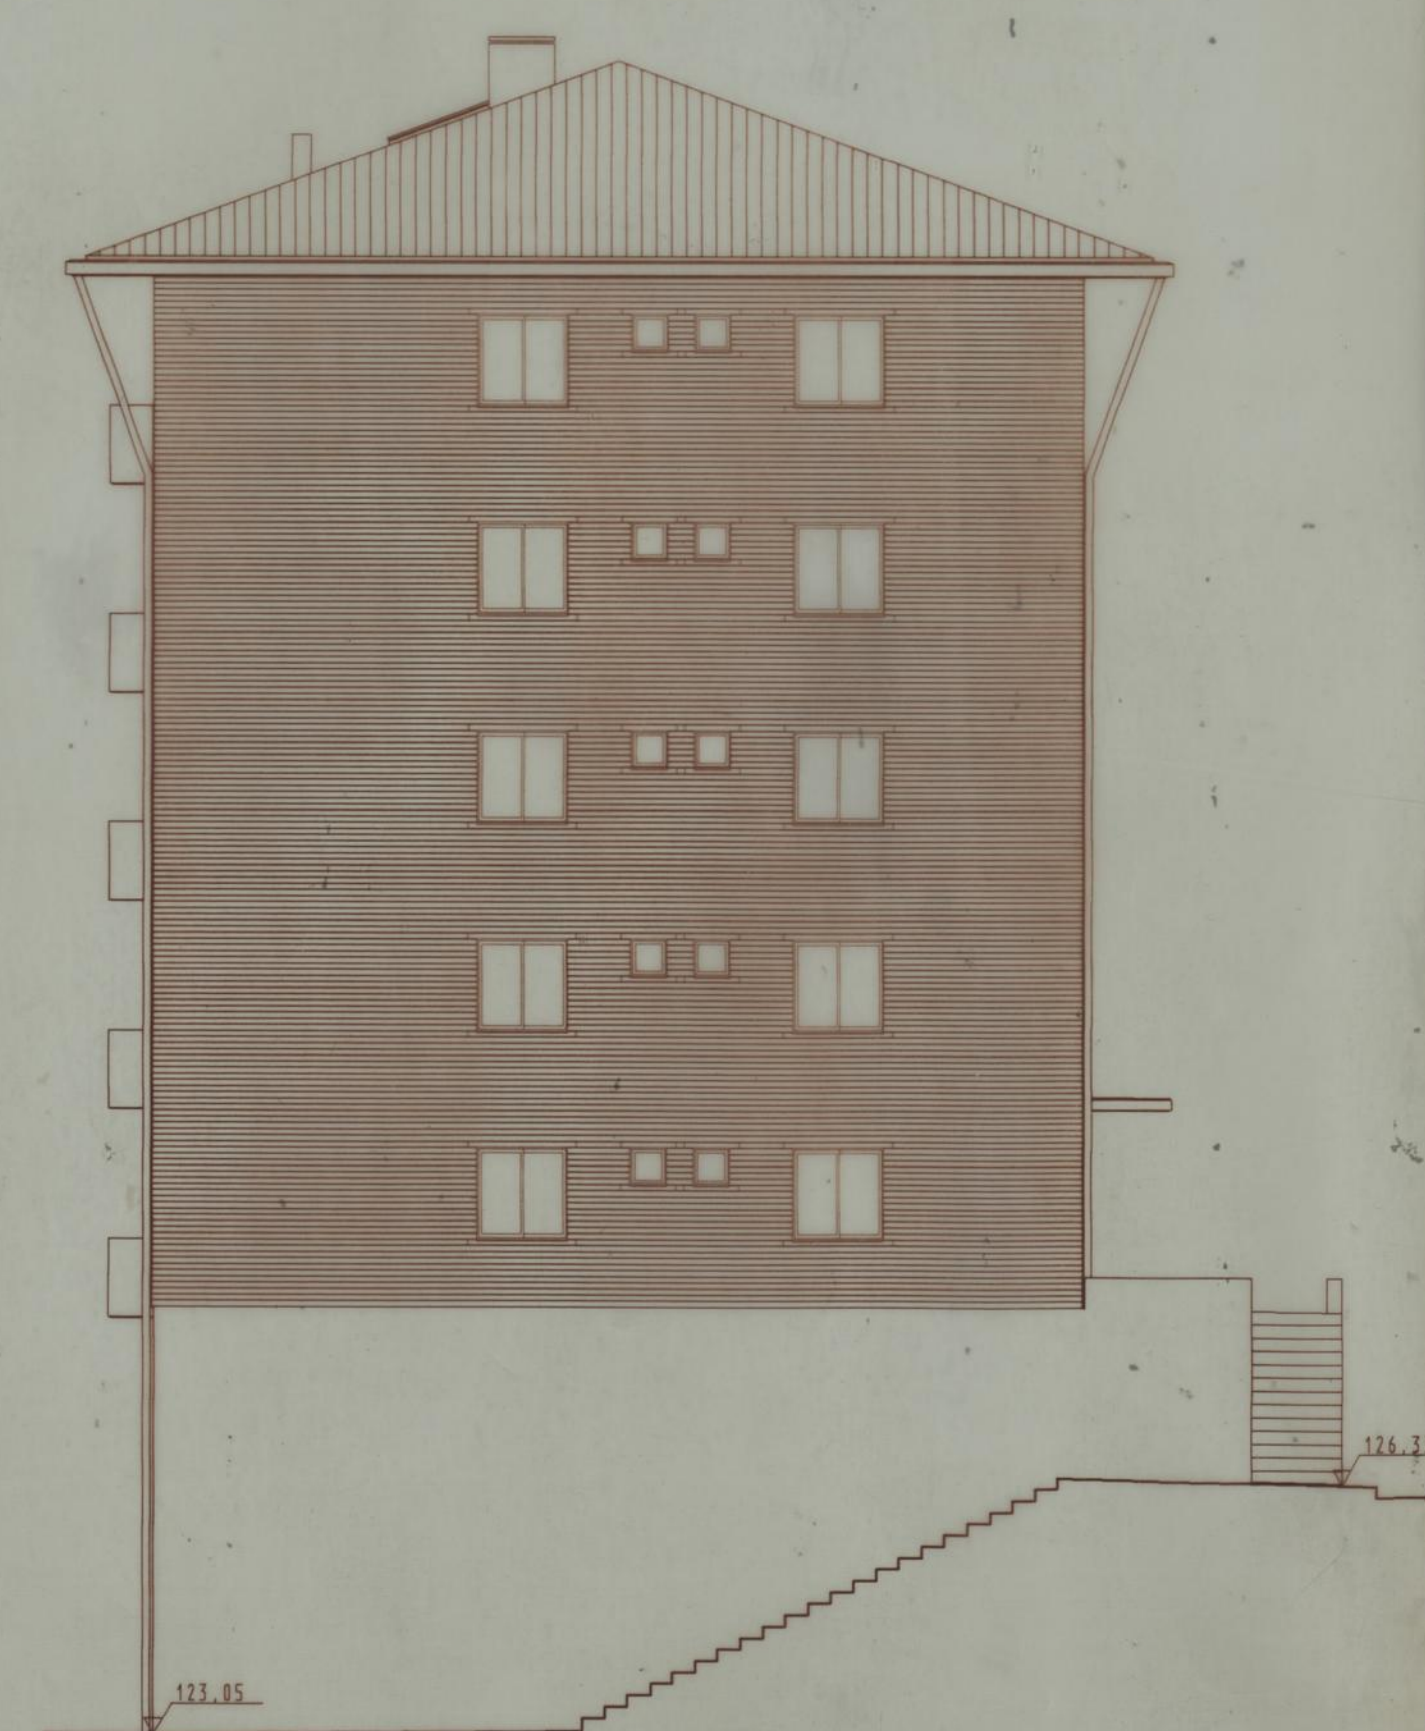

C 15.13

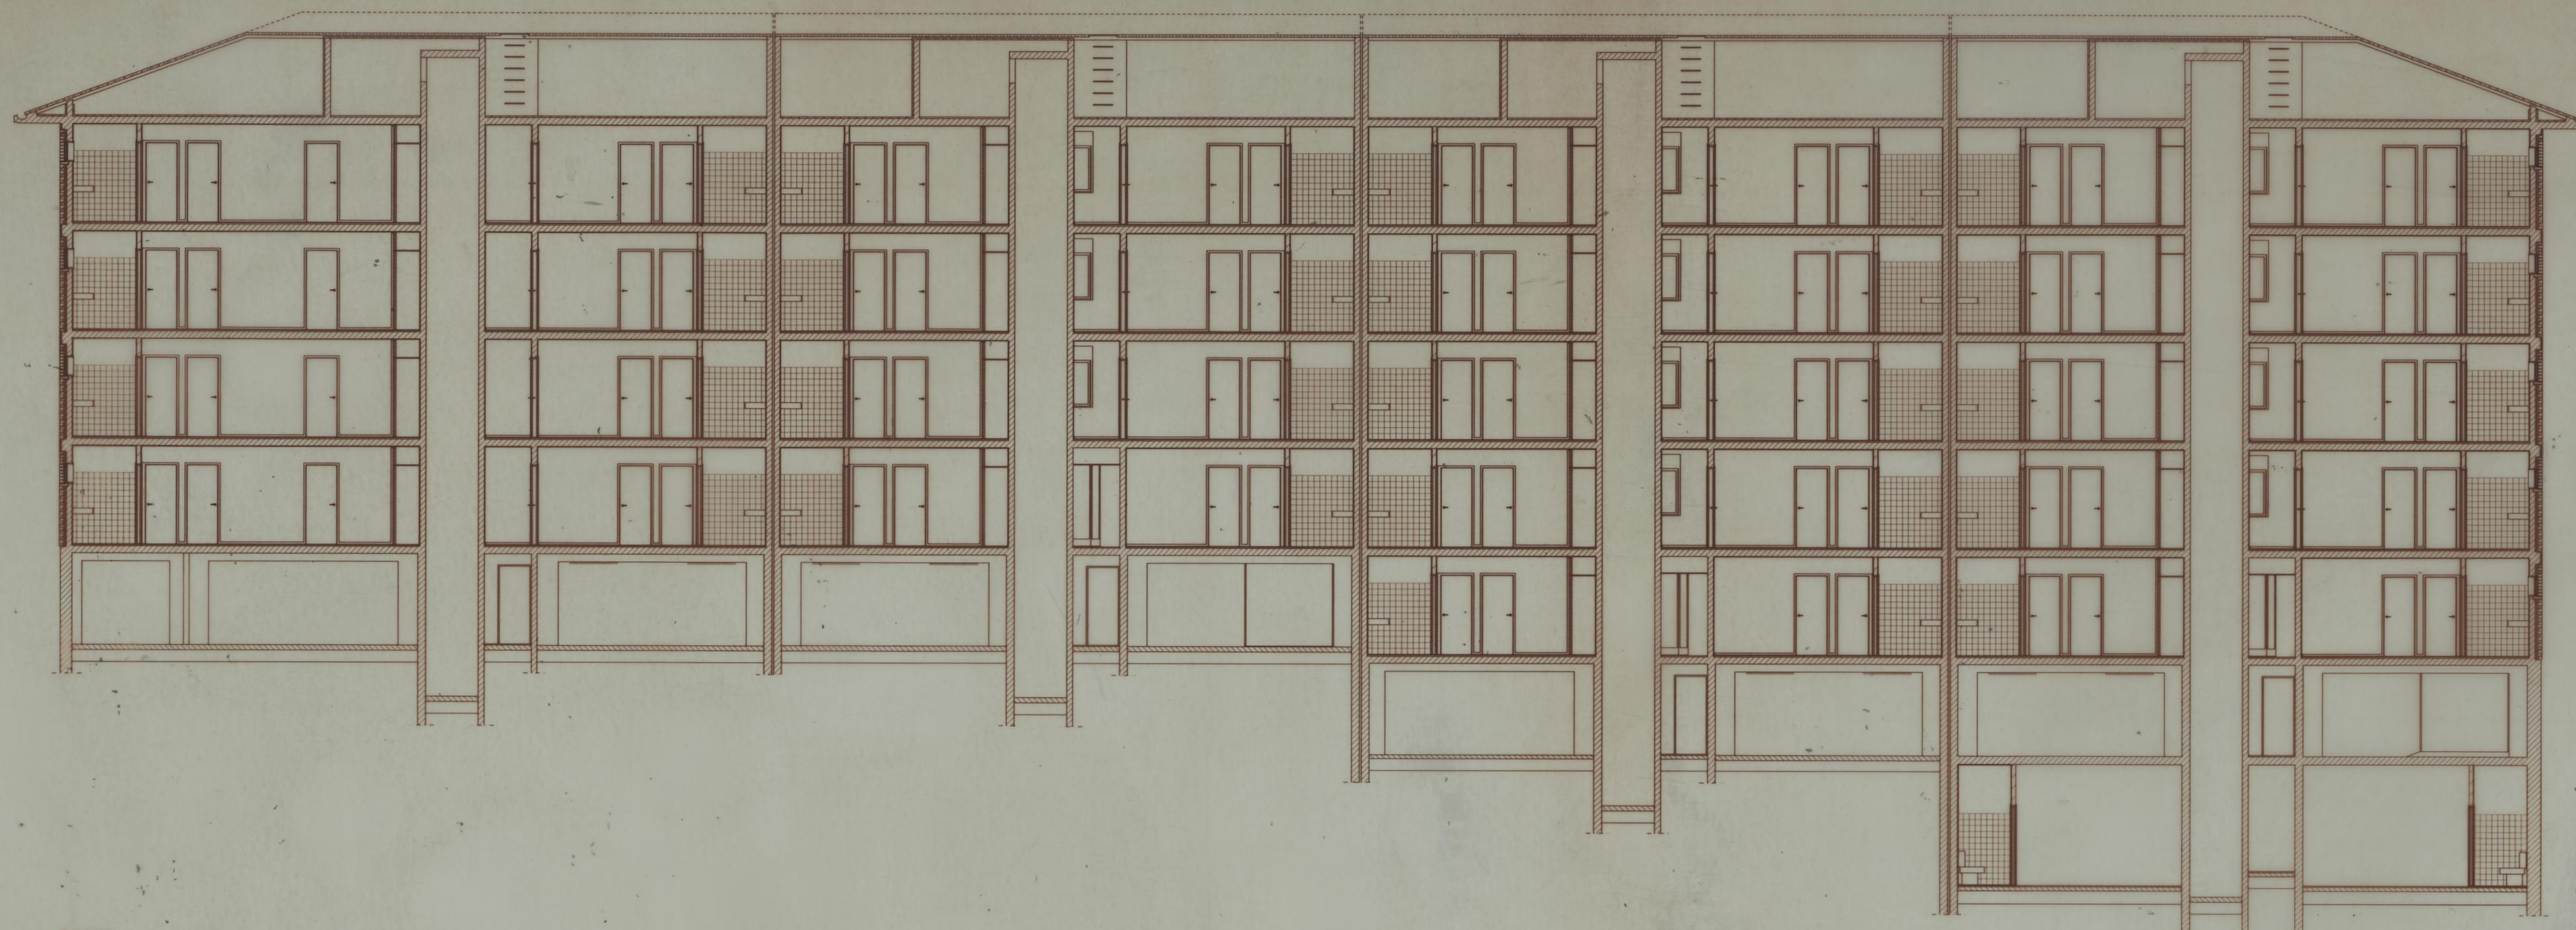

C 18.13

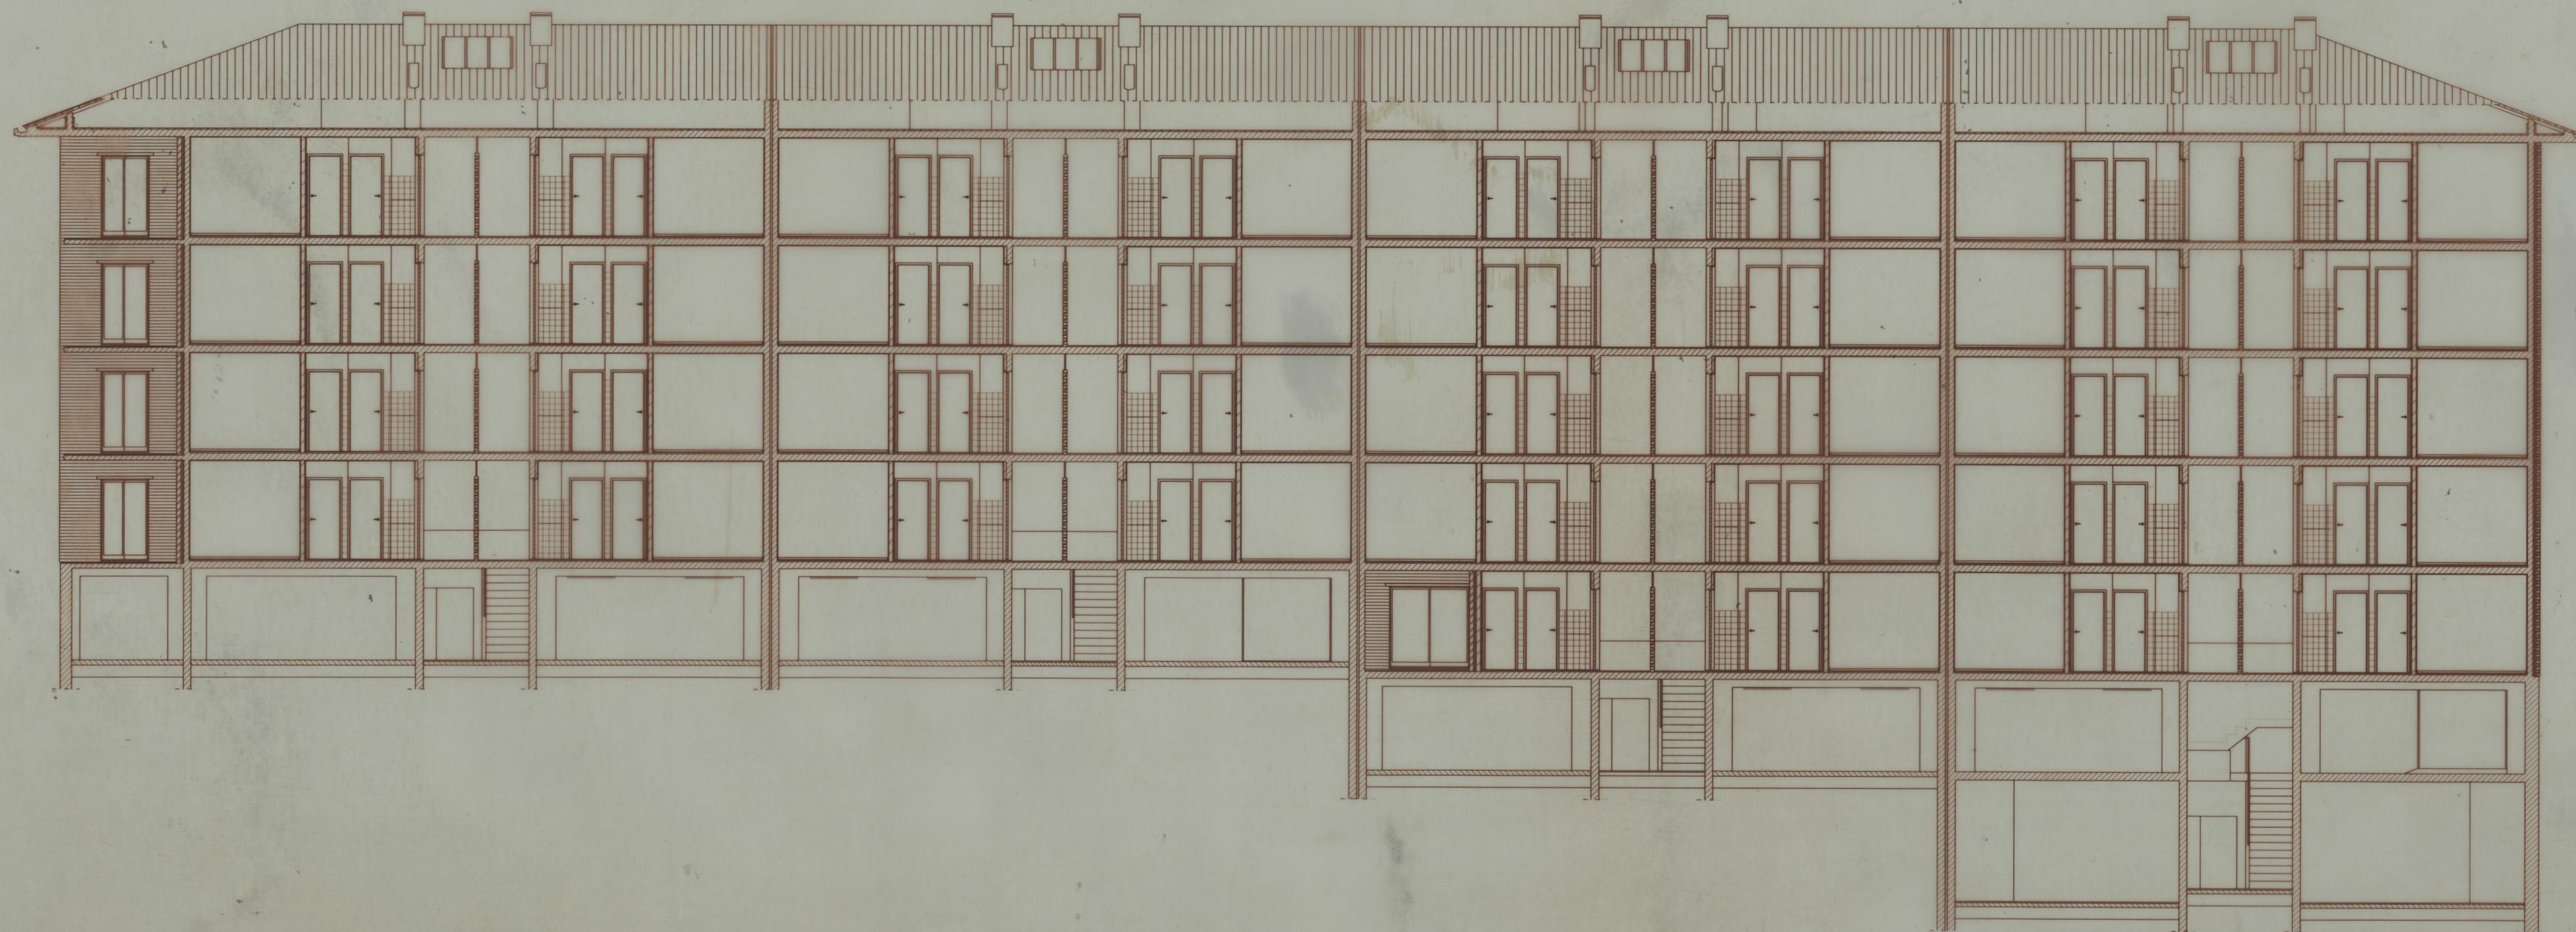

C 17.13

CÂMARA MUNICIPAL DO PORTO
PROJECTO GLOBAL DE UM GRUPO DE HABITAÇÕES SOCIAIS NAS ANTAS 73.4 1 26.0
PROJECTO GERAL - ARQUITECTURA PROJECTO SETEMBRO 1995
EDIFÍCIO 13
CORTES 17 e 18
ESCALA 1/100

Coord.: Camilo Cortesão, arq. Proj.: Camilo Cortesão, Mécia Vieira, André Santos, arq.s
Camilo Cortesão e Associados - Arquitectos, Lda. Rua Quinze de Novembro, 61 4100 Porto Tel.: 02.6068726 Fax: 02.6006465



C 16.13



C 19.13