



EDIFÍCIO A

PLANTAS - ESC. 1/50

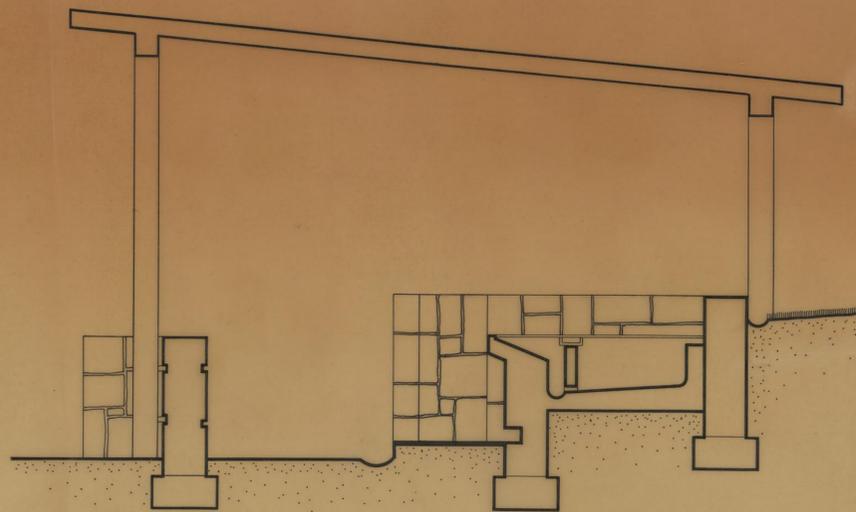


CORTE TRANSVERSAL

CORTES TRANSVERSAIS - ESC. 1/20

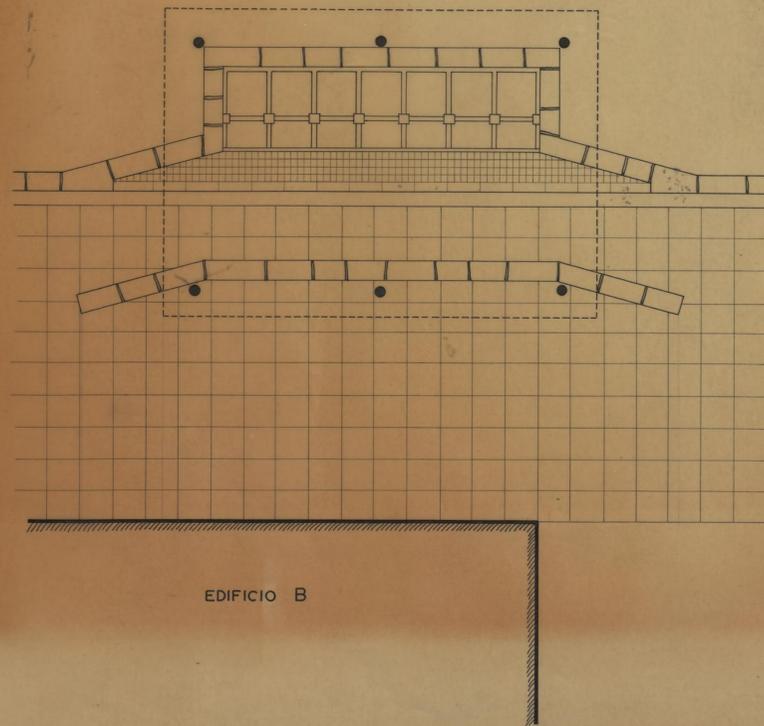


EDIFÍCIO B

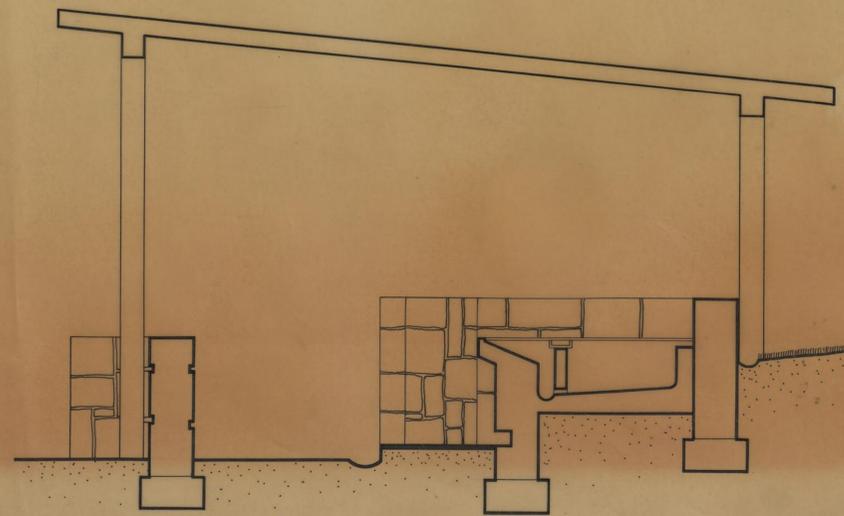


CORTE TRANSVERSAL

CAMARA MUNICIPAL DO PORTO D. S. P. M. REPARTIÇÃO DE CONSTRUÇÃO DE CASAS	GRUPO DE MORADIAS POPULARES DA RAINHA D. LEONOR	RL NOVEMBRO DE 1965 55 CALAS. 1: 20 - 1: 50
	CONSTRUÇÃO DE LAVADOUROS	
PLANTAS E CORTES TRANSVERSAIS		
O ENCARREGADO	O ARQUITECTO <i>Rui Vieira</i>	O DESENHADOR <i>Manuel C. Vieira</i>

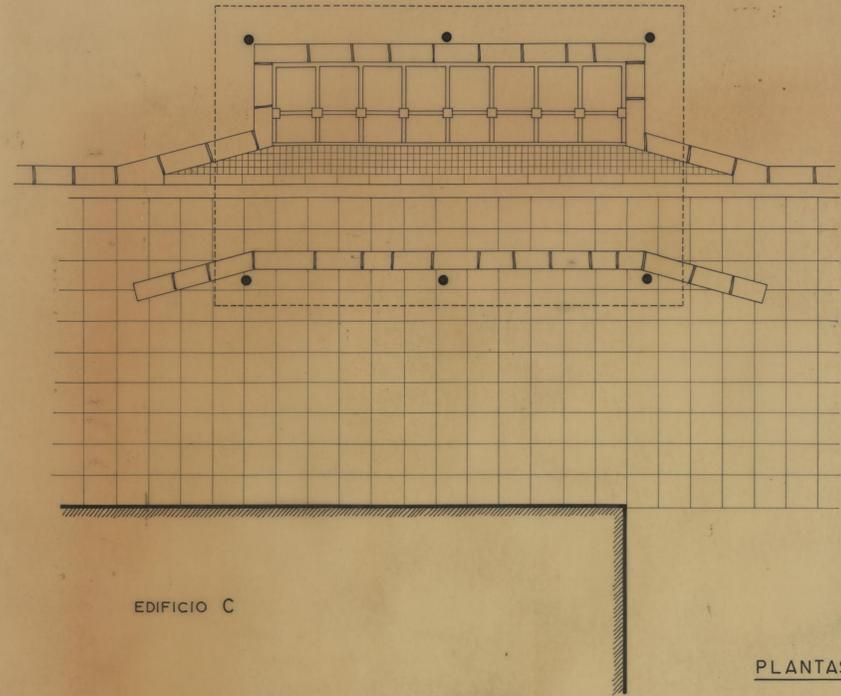


EDIFÍCIO C


PLANTAS - ESC. 1/50

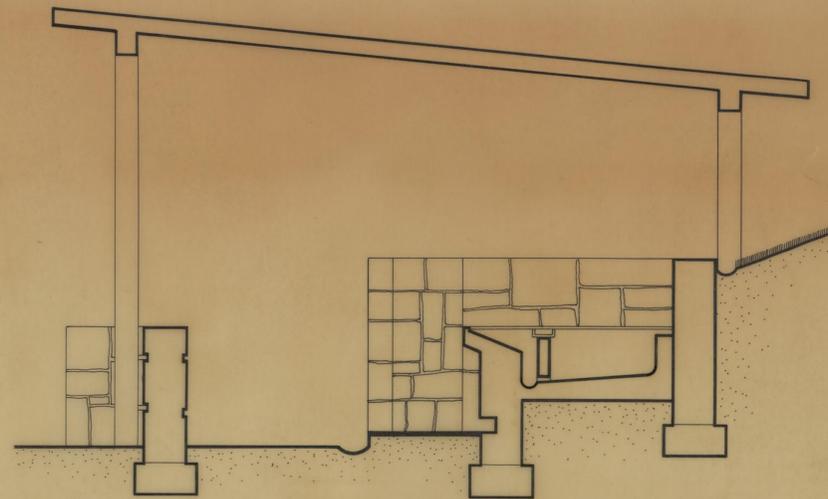


CORTES TRANSVERSAIS - ESC. 1/20

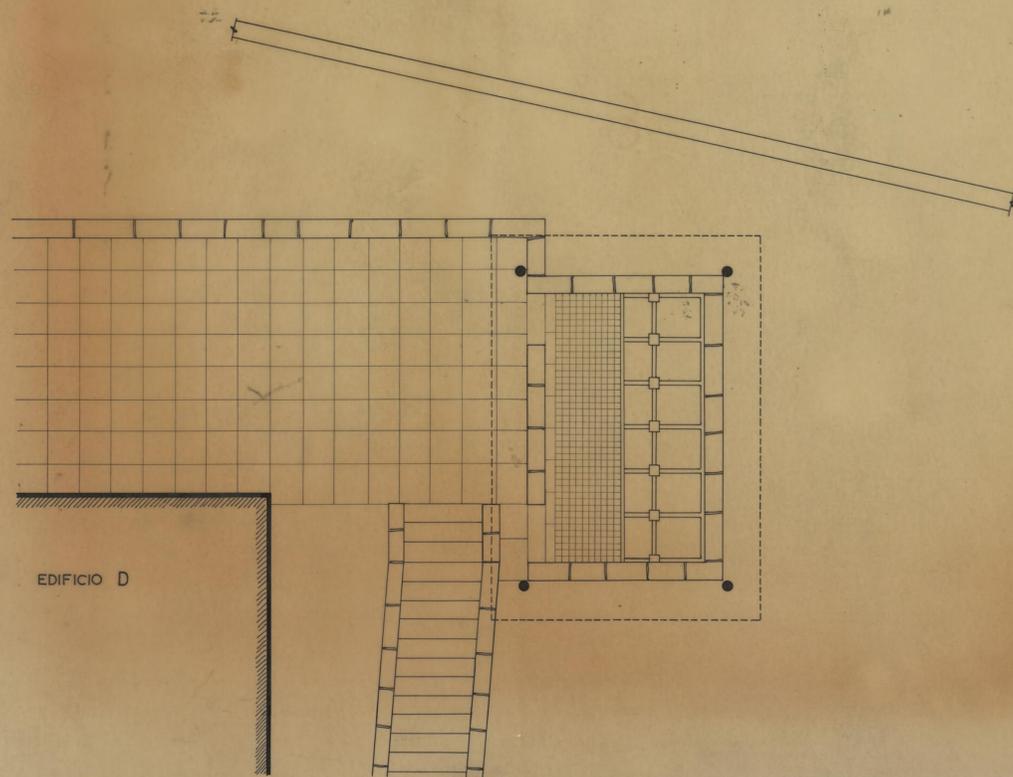

EDIFÍCIO D

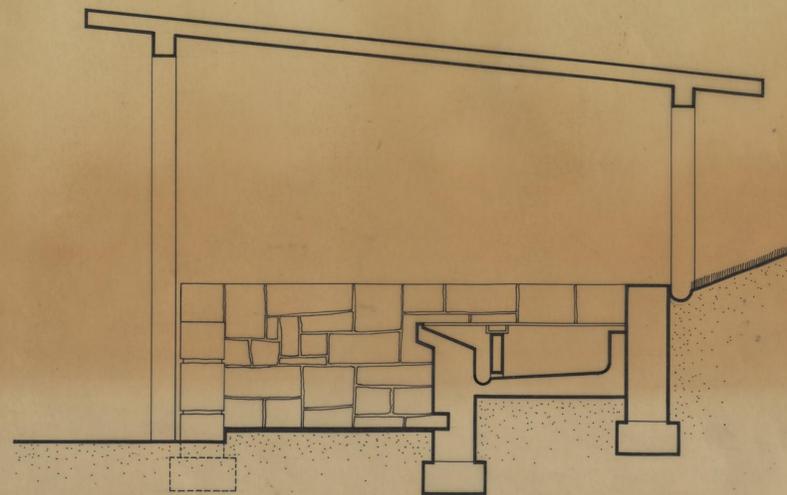


CAMARA MUNICIPAL DO PORTO D. S. P. M. REPARTIÇÃO DE CONSTRUÇÃO DE CASAS	GRUPO DE MÓRADIAS POPULARES DA RAINHA D. LEONOR		
	CONSTRUÇÃO DE LAVADOUROS		NOVEMBRO DE 1955
	PLANTAS E CORTES TRANSVERSAIS		ESCALAS: 1:20 - 1:50
O ENCARREGADO	O ARQUITECTO <i>Luís Pazão</i>	O DESENHADOR <i>Manuel C. Vieira</i>	

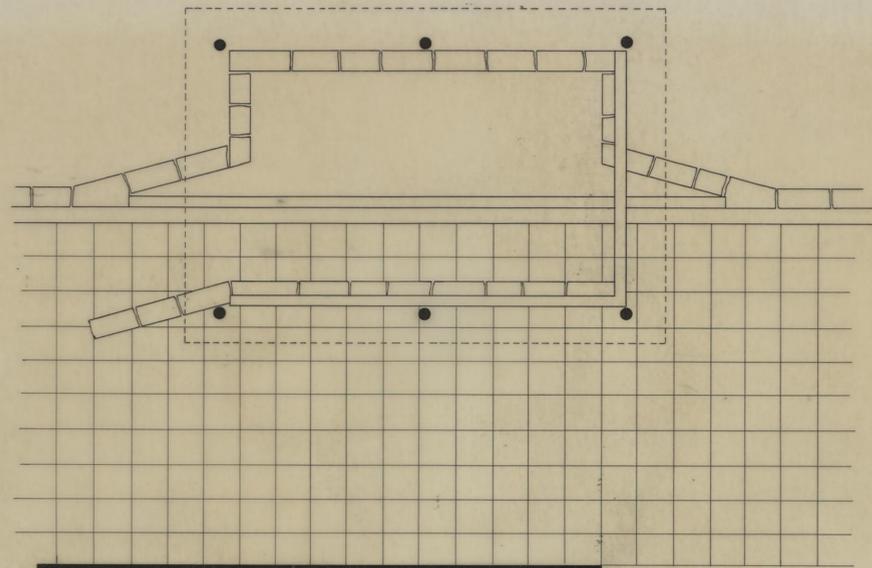


EDIFICIO B

PLANTA
ESCALA 1/50

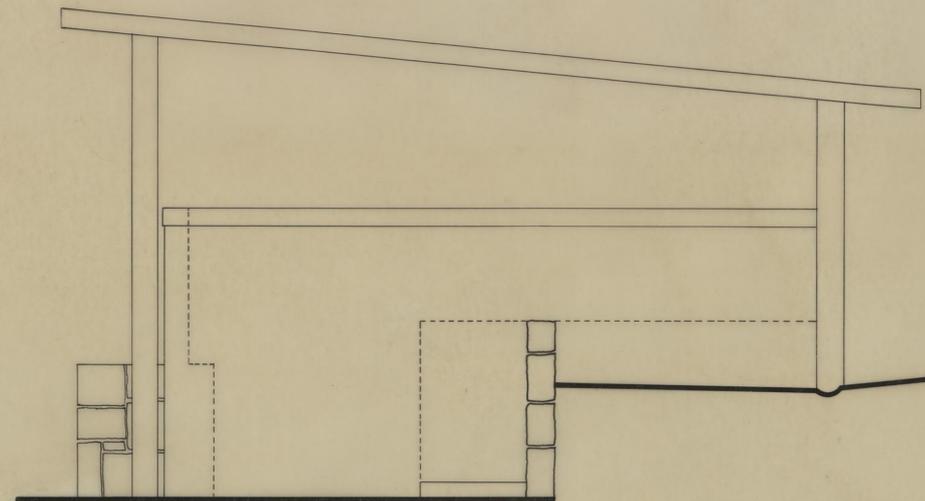



ALÇADO LATERAL
ESCALA 1/20

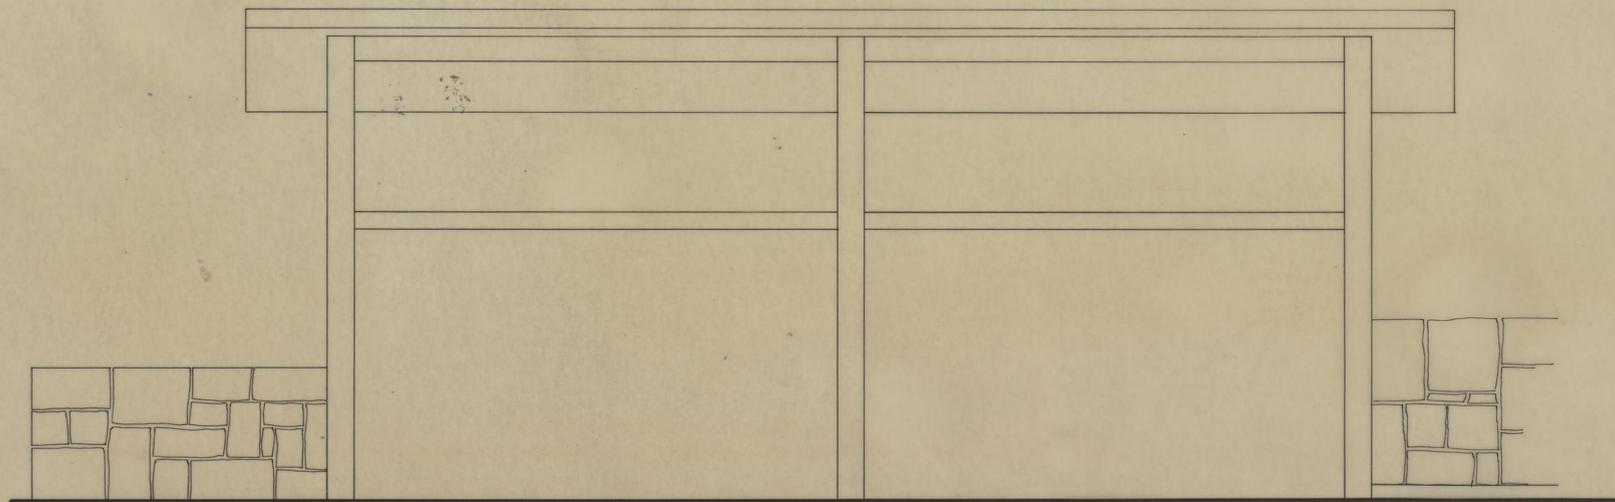


ALÇADO PRINCIPAL

GRUPO DE MORADIAS POPULARES DA RAINHA D. LEONOR		CAMARA MUNICIPAL DO PORTO	
ARQUITECTURA		DIRECCAO DOS SERVICOS DE HABITACAO REPARTICAO DE CONSTRUCCAO DE CASAS	
ARRANJO DO LAVADOURO		DESENHO N.º	
		ESCALAS	1/20 e 1/50
O ENG. CHEFE	DESENHOU, <i>[Signature]</i>	ANULADO	
	PROJECTOU,	SUBSTITUÍDO	
		DATA	JULHO DE 1977

PLANTA PARCIAL


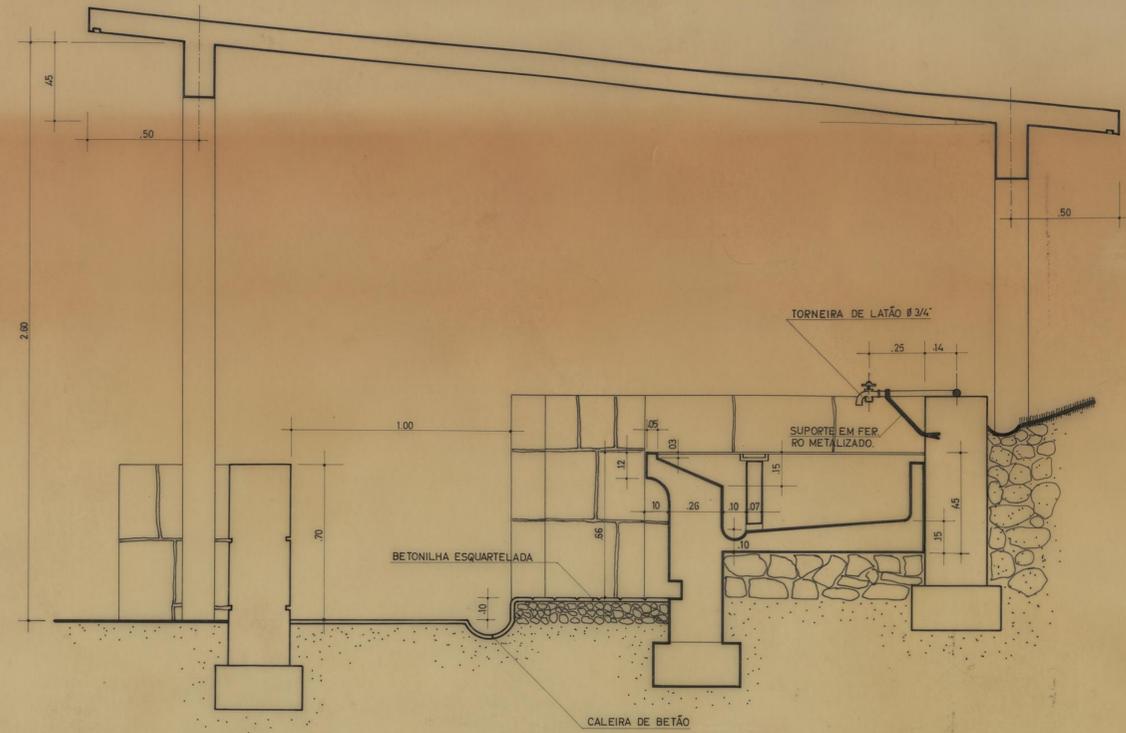
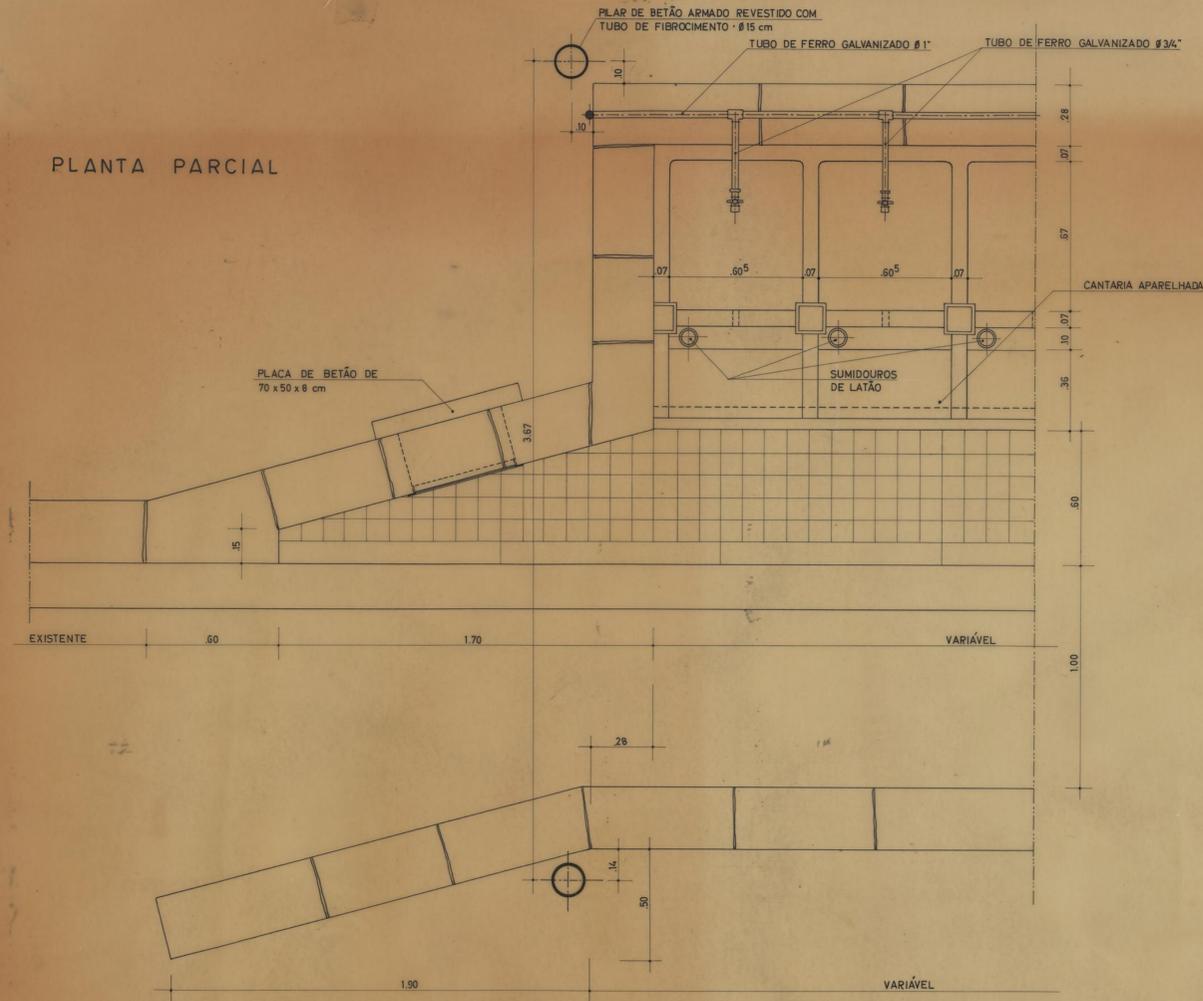


CORTE TRANSVERSAL

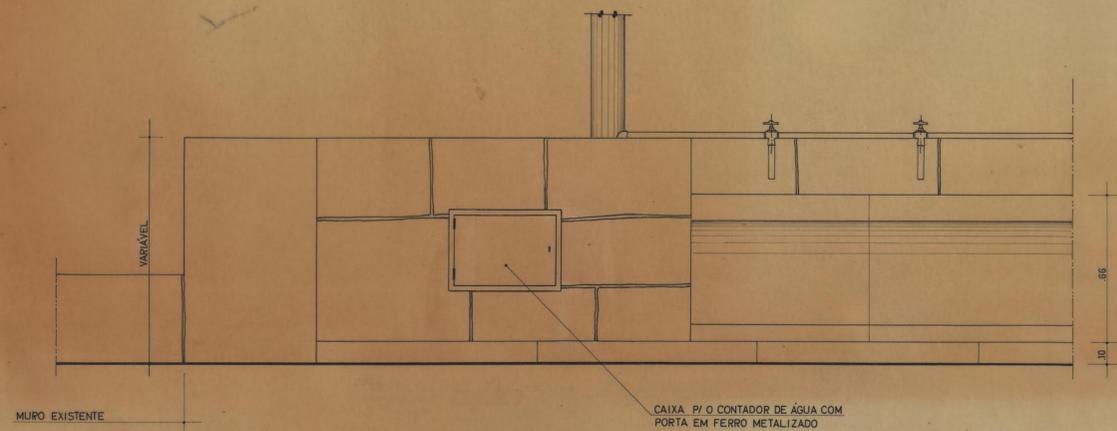


ALÇADO PARCIAL

CAMARA MUNICIPAL DO PORTO D. S. P. M. REPARTIÇÃO DE CONSTRUÇÃO DE CASAS	GRUPO DE MORADIAS POPULARES DA RAINHA D. LEONOR	 NOVEMBRO DE 1965 ESCALA 1:15
	CONSTRUÇÃO DE LAVADOUROS	
PORMENORES DE CONSTRUÇÃO - DIMENSIONAMENTO		
O ENG. CHEFE	O ARQUITECTO <i>Luís Pereira</i>	O DESENHADOR <i>Manuel C. Mendes</i>

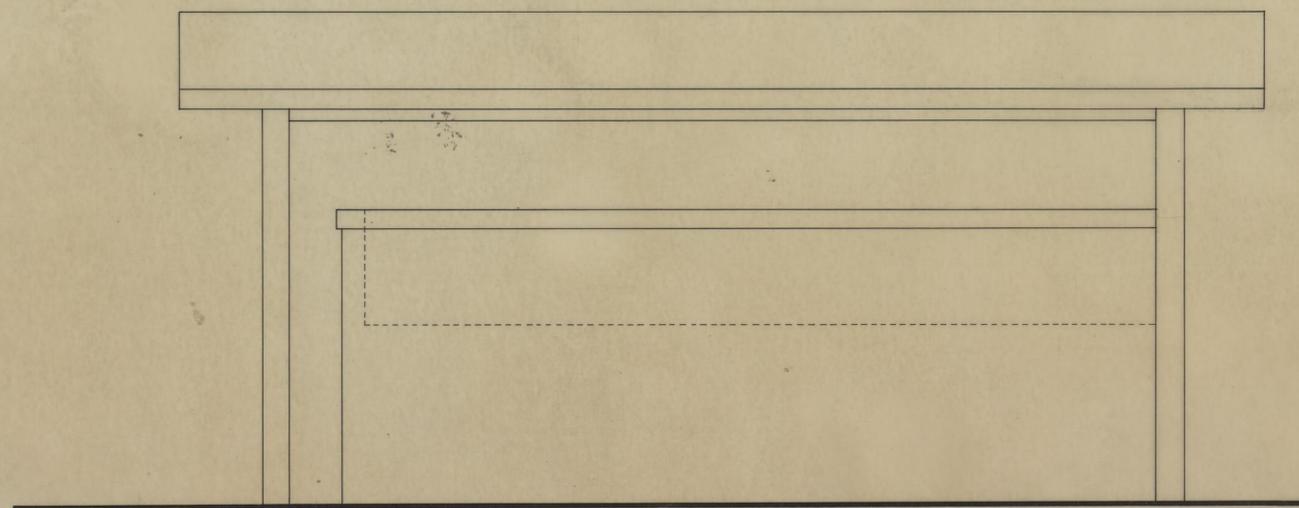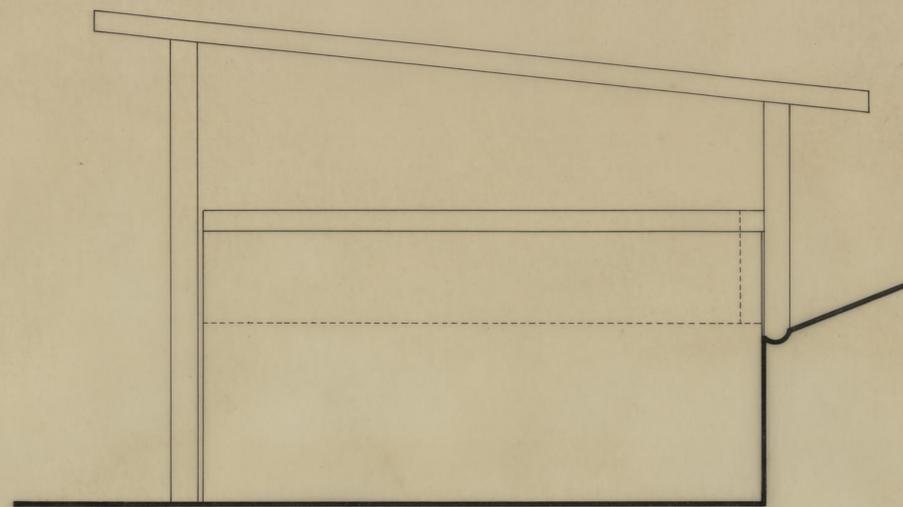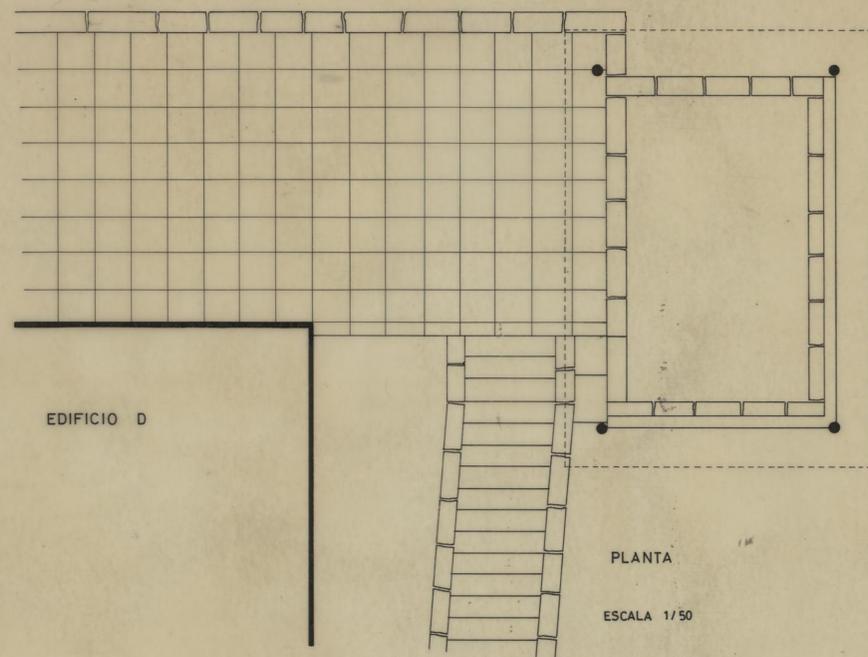


GRUPO DE MORADIAS POPULARES DA RAINHA D. LEONOR		CAMARA MUNICIPAL DO PORTO	
ARQUITECTURA		DIRECÇÃO DOS SERVIÇOS DE HABITAÇÃO REPARTIÇÃO DE CONSTRUÇÃO DE CASAS	
ARRANJO DO LAVADOURO		DESENHO N.º	
		ESCALAS	1/20 • 1/50
º ENG. CHEFE.	DESENHOU.	ANULADO	
	PROJECTOU.	SUBSTITUÍDO	
		DATA	JULHO DE 1977

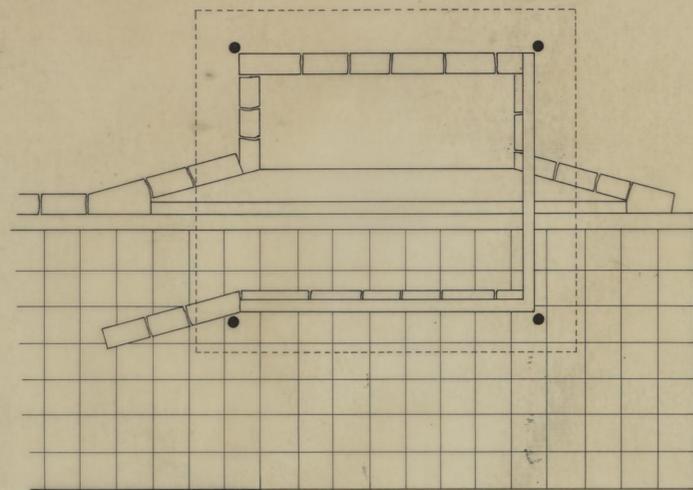


EDIFÍCIO A

PLANTA
ESCALA 1/50

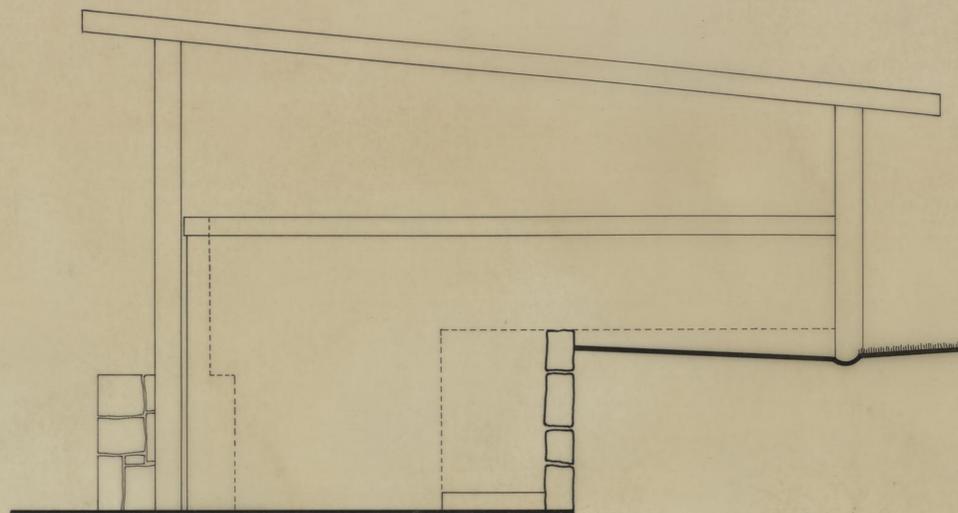


ALÇADO LATERAL

ESCALA 1 / 20

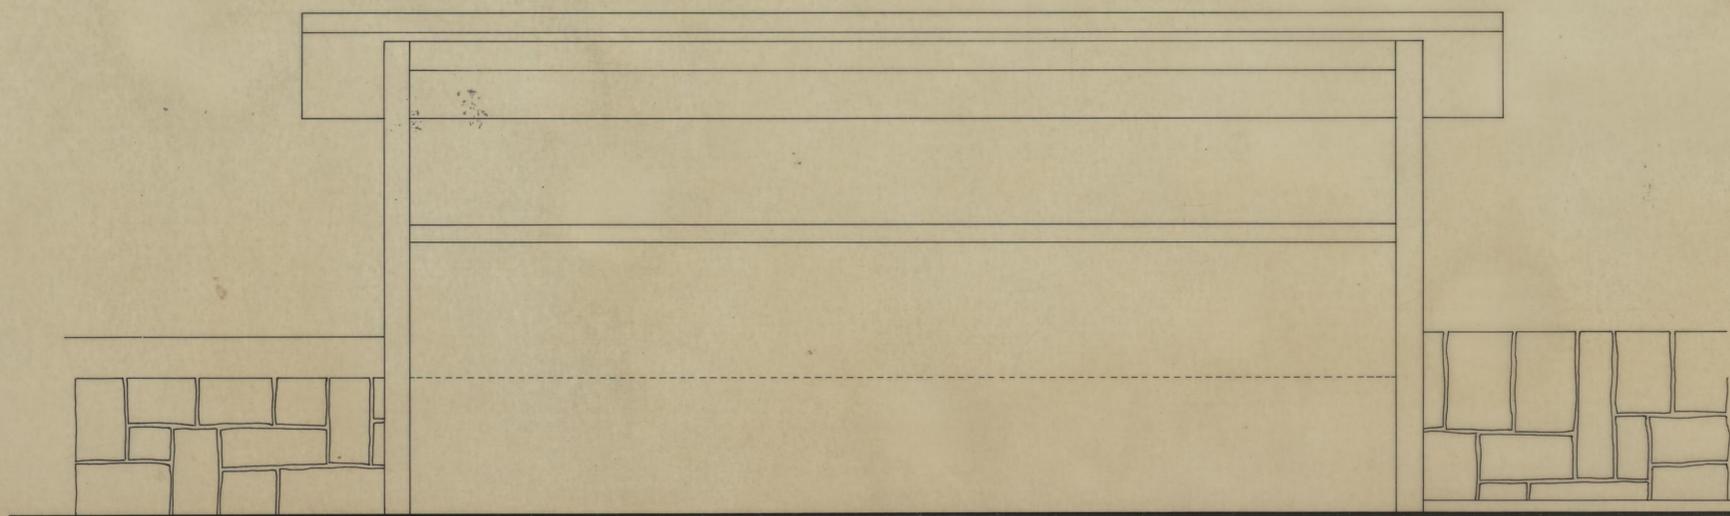


ALÇADO PRINCIPAL

GRUPO DE MORADIAS POPULARES DA RAINHA D. LEONOR		CÂMARA MUNICIPAL DO PORTO	
ARQUITECTURA		DIRECÇÃO DOS SERVIÇOS DE HABITAÇÃO	
ARRANJO DO LAVADOURO		REPARTIÇÃO DE CONSTRUÇÃO DE CASAS	
DESENHO N.º		DESENHO N.º	
ESCALAS	1/20 • 1/50	ANULADO	
DESENHOU.	<i>[Signature]</i>	SUBSTITUÍDO	
PROJECTOU.		DATA	JULHO DE 1977

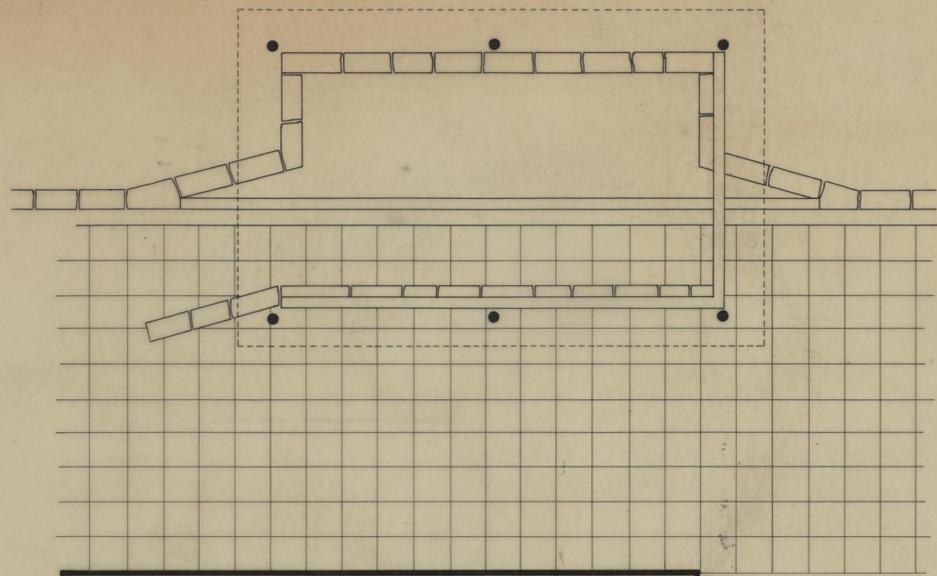


EDIFICIO C

PLANTA
ESCALA 1/50

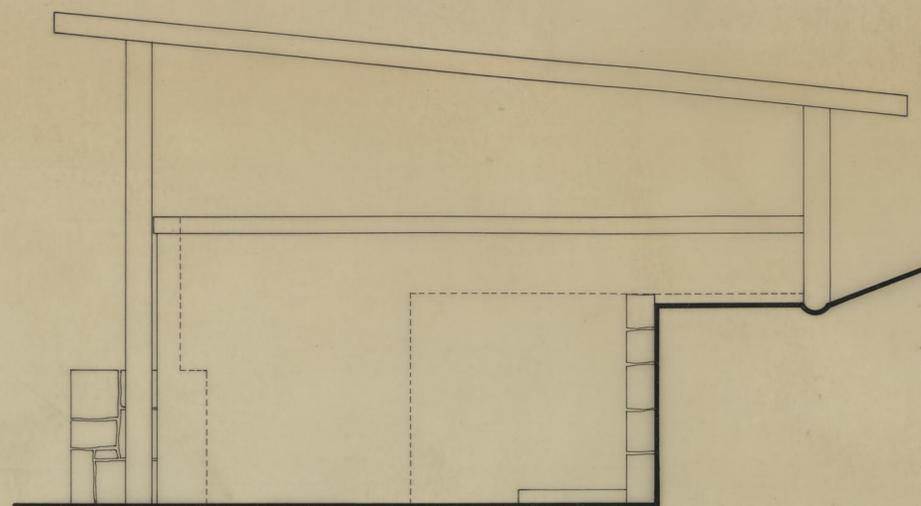

ALÇADO LATERAL

ESCALA 1/20

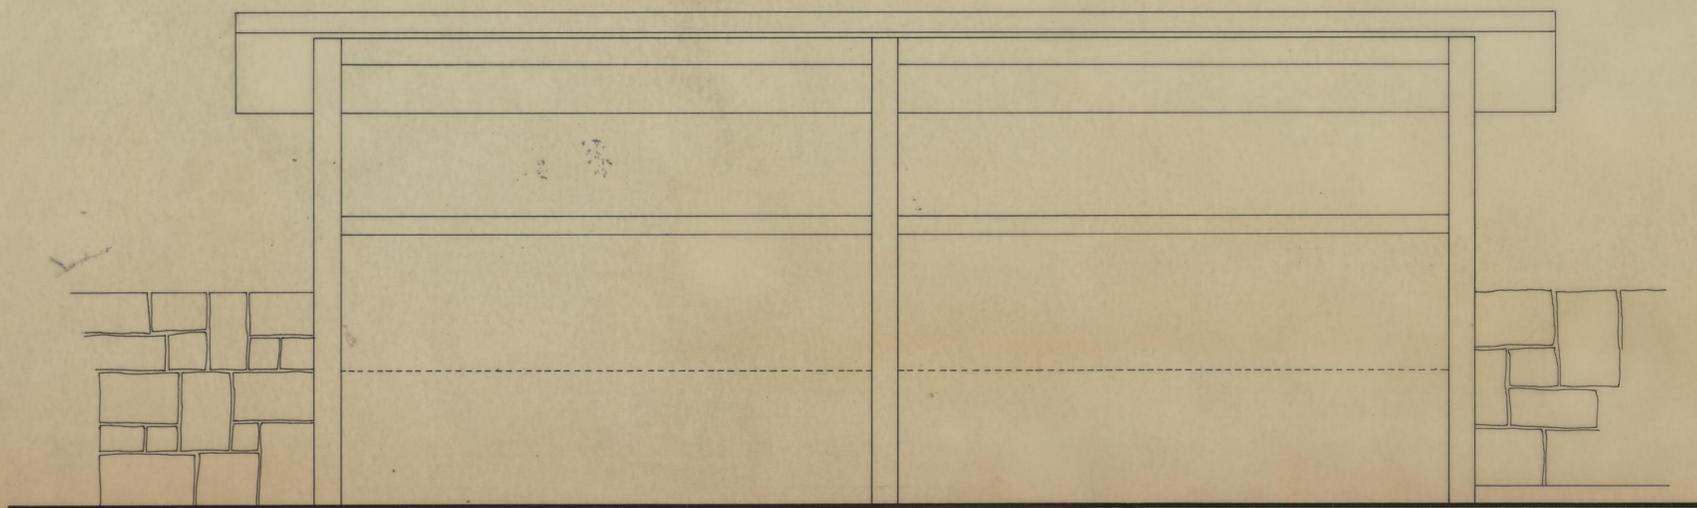

ALÇADO PRINCIPAL

GRUPO DE MORADIAS POPULARES DA RAINHA D. LEONOR		CAMARA MUNICIPAL DO PORTO	
ARQUITECTURA		DIRECÇÃO DOS SERVIÇOS DE HABITAÇÃO REPARTIÇÃO DE CONSTRUÇÃO DE CASAS	
ARRANJO DO LAVADOURO		DESENHO N.º	
		ESCALAS	1/20 e 1/50
© ENG. CHEFE	DESENHOU <i>[assinatura]</i>	ANULADO	
	PROJECTOU	SUBSTITUÍDO	
		DATA	JULHO DE 1977