



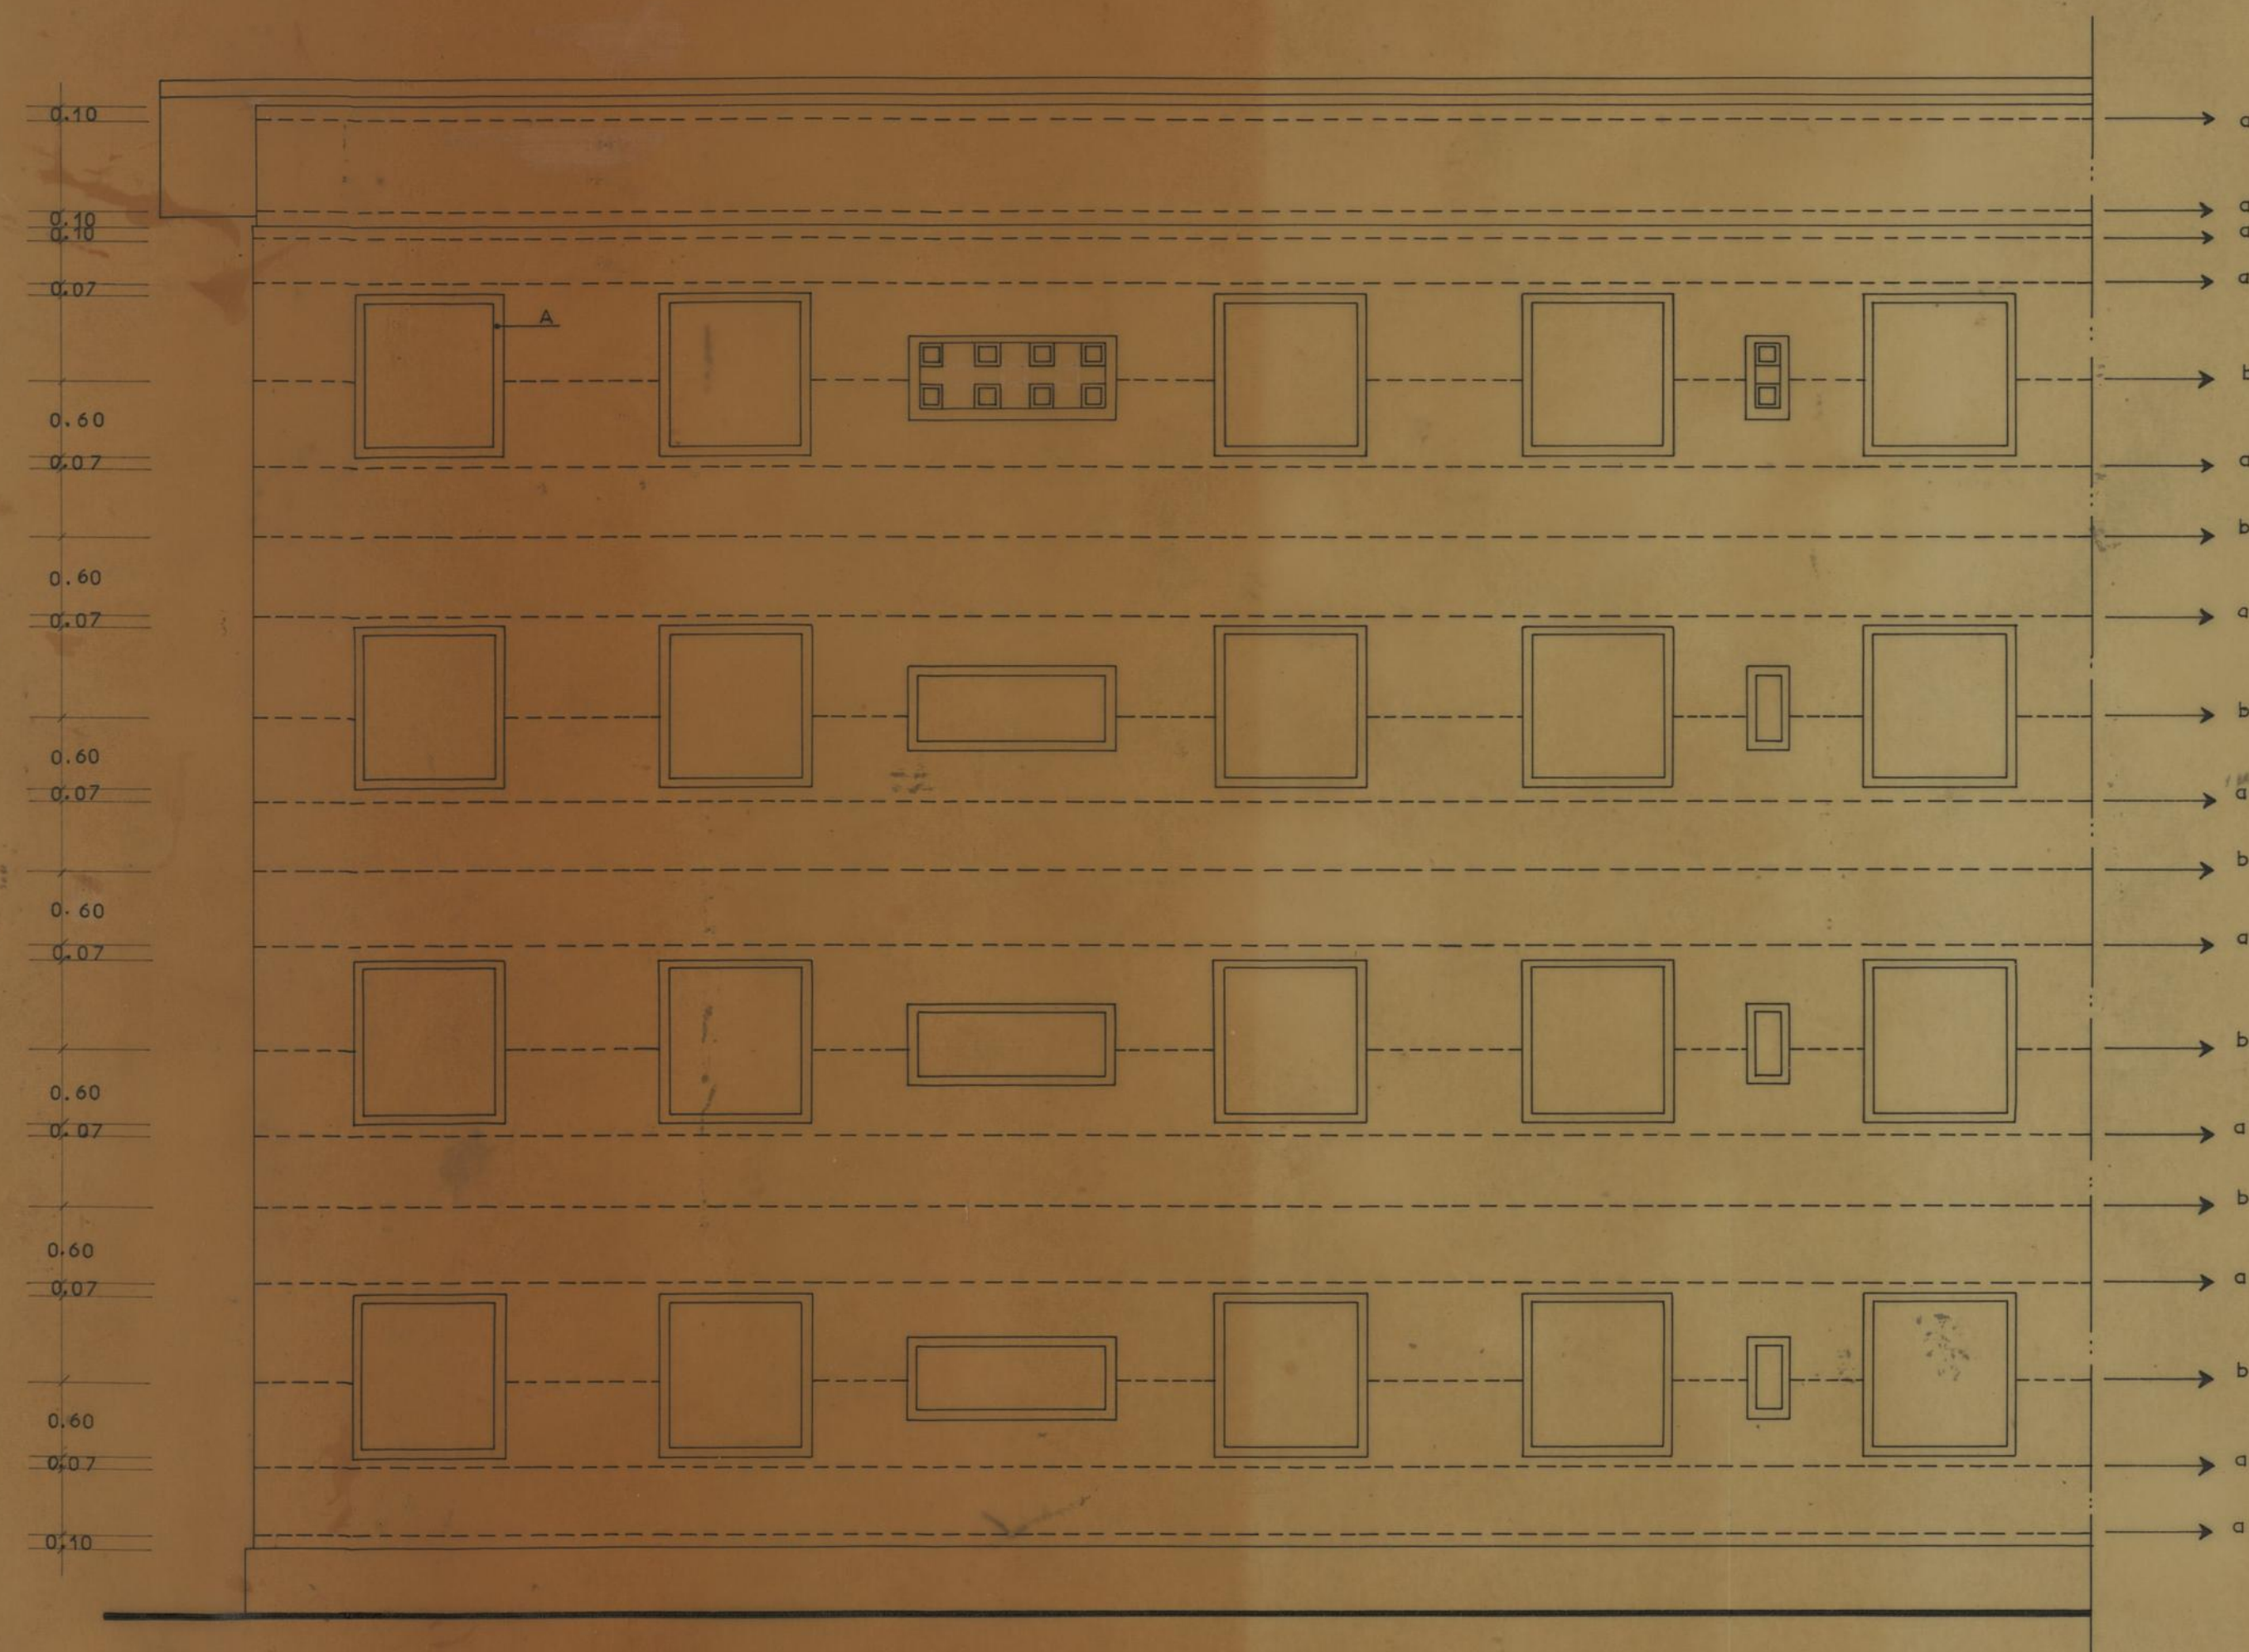

ALÇADO POENTE

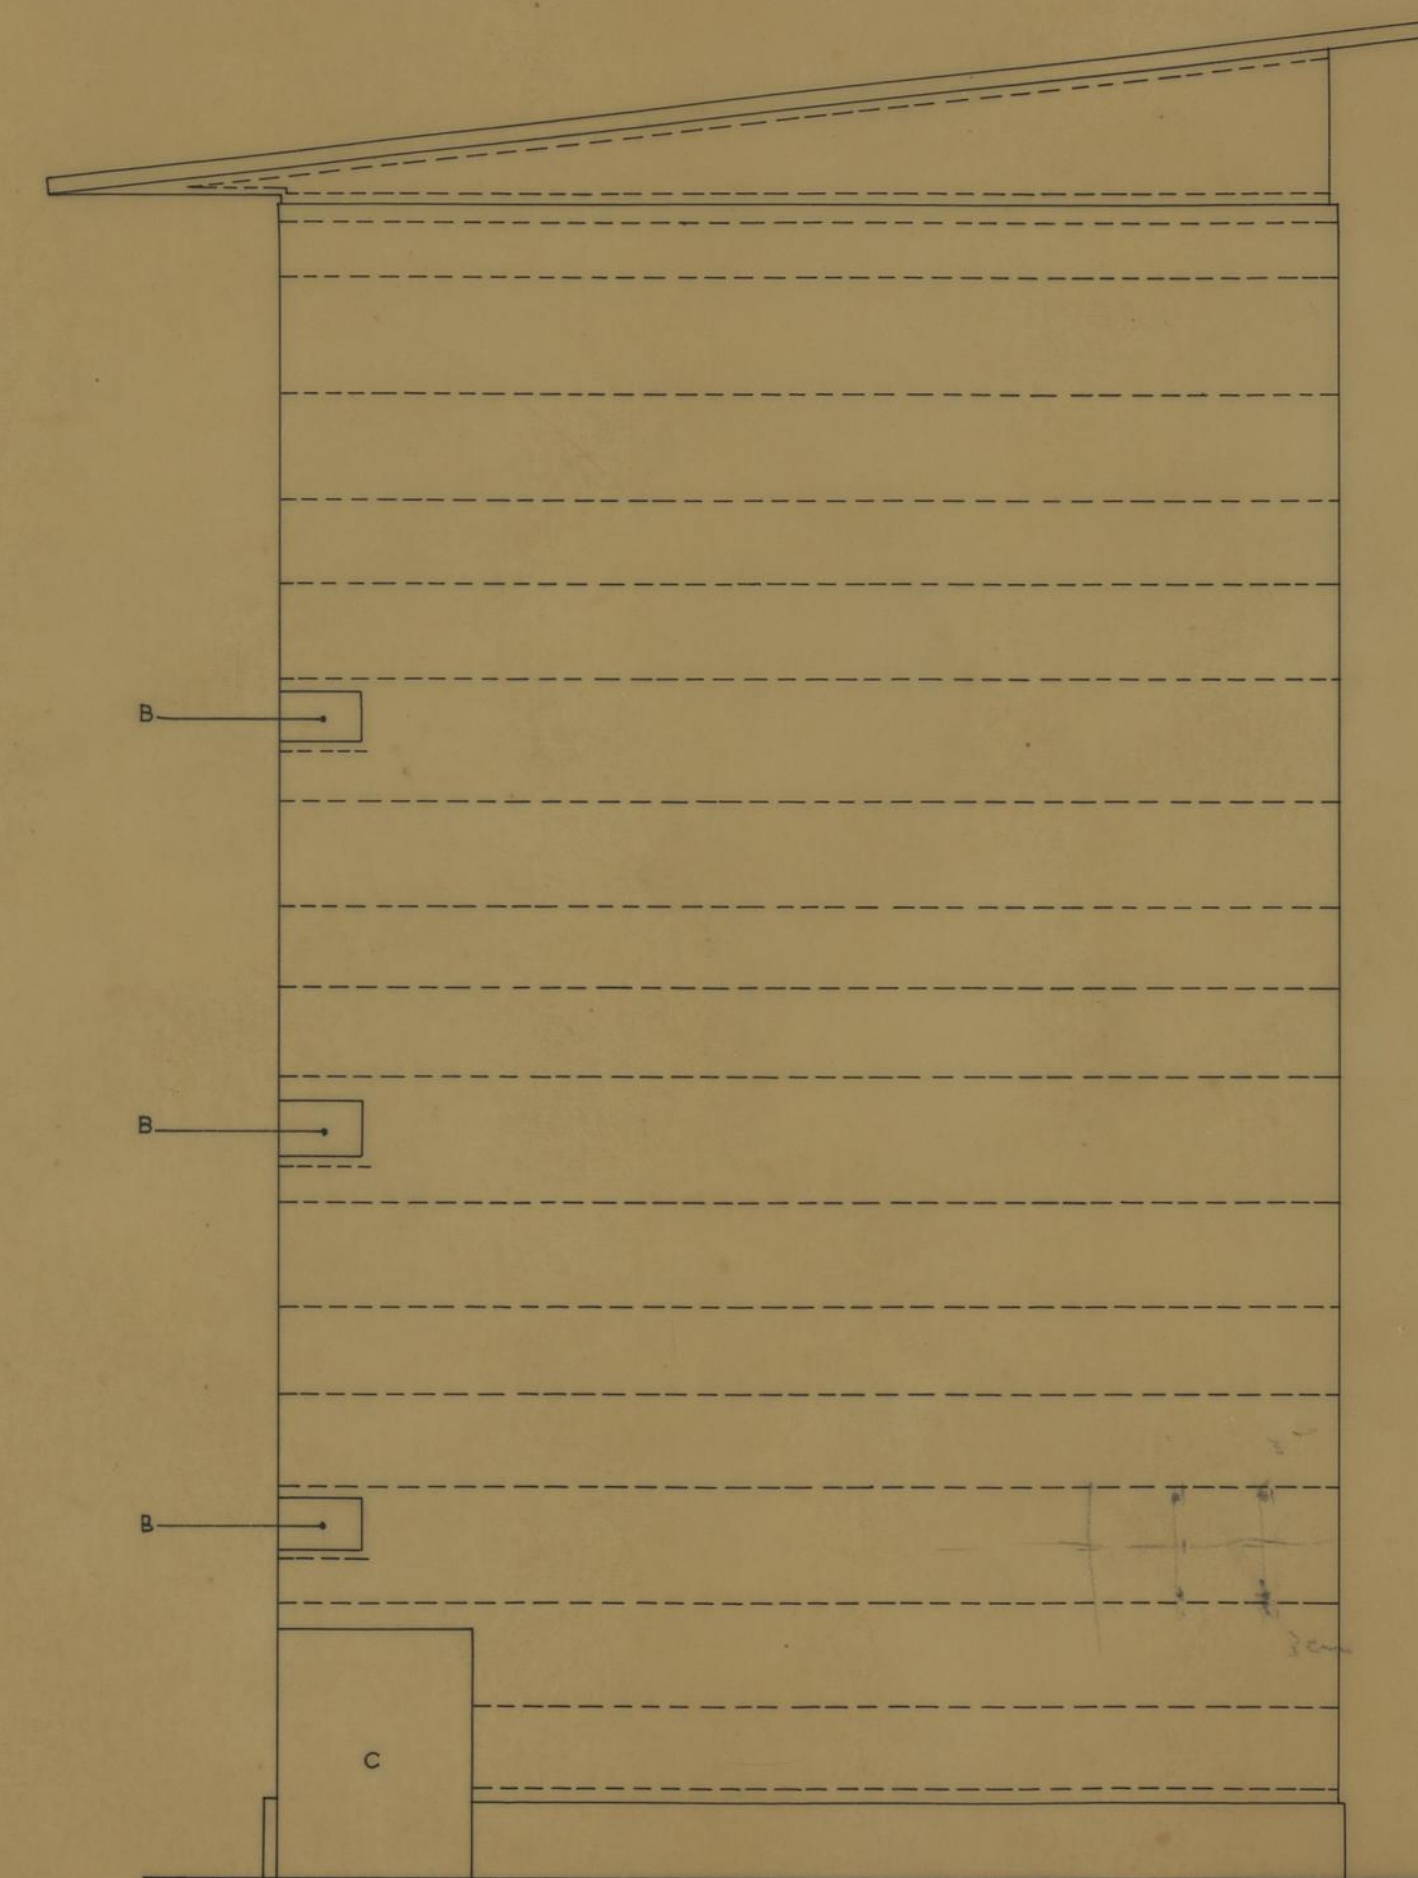

EMPENA

DISTRIBUIÇÃO DOS ELEMENTOS
DE MADEIRA PARA FIXAÇÃO DAS
CHAPAS DE FIBROCIMENTO

LEGENDA

A — ELEMENTOS PRÉFABRICADOS PARA
ENVOLVENTES DE CAIXILHARIA

B — VIGAS DE BETÃO EXISTENTES

C — MÓVEL COLECTIVO DAS CAIXAS DO CORREIO

a, b — ELEMENTOS DE MADEIRA

C. M. P.
D. S. P. M.
R. C. C.



BAIRRO RAINHA D. LEONOR

REVESTIMENTO EM FIBRO CI
MENTO DOS BLOCOS DE MO
RADIAS ECONOMICAS DO BAIR
RO RAINHA D. LEONOR


ESCALA 1 : 50 AGOSTO 1 9 5 9





GRUPO DE MORADIAS POPULARES DA RAINHA D. LEONOR-AMPLIAÇÃO		CAMARA MUNICIPAL DO PORTO	
ARQUITECTURA		DIRECÇÃO DOS SERVIÇOS DE HABITAÇÃO	
ALÇADO NASCENTE-EDIF. A		REPARTIÇÃO DE CONSTRUÇÃO DE CASAS	
O ENG. CHEFE. <i>J. F. Soares</i>		DESENHO N.º 1	
DESENHOU. <i>Maria Graça</i>		ESCALAS 1:100	
PROJECTOU. <i>HS</i>		ANULADO	
		SUBSTITUÍDO	
		DATA MARÇO DE 1973	

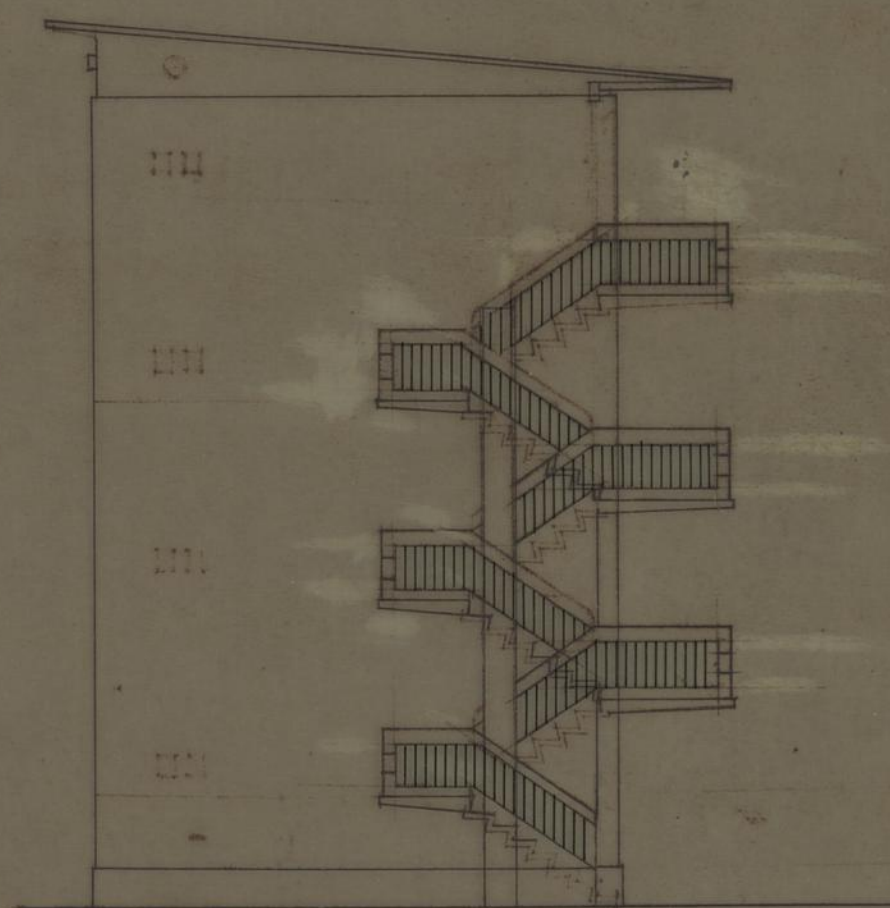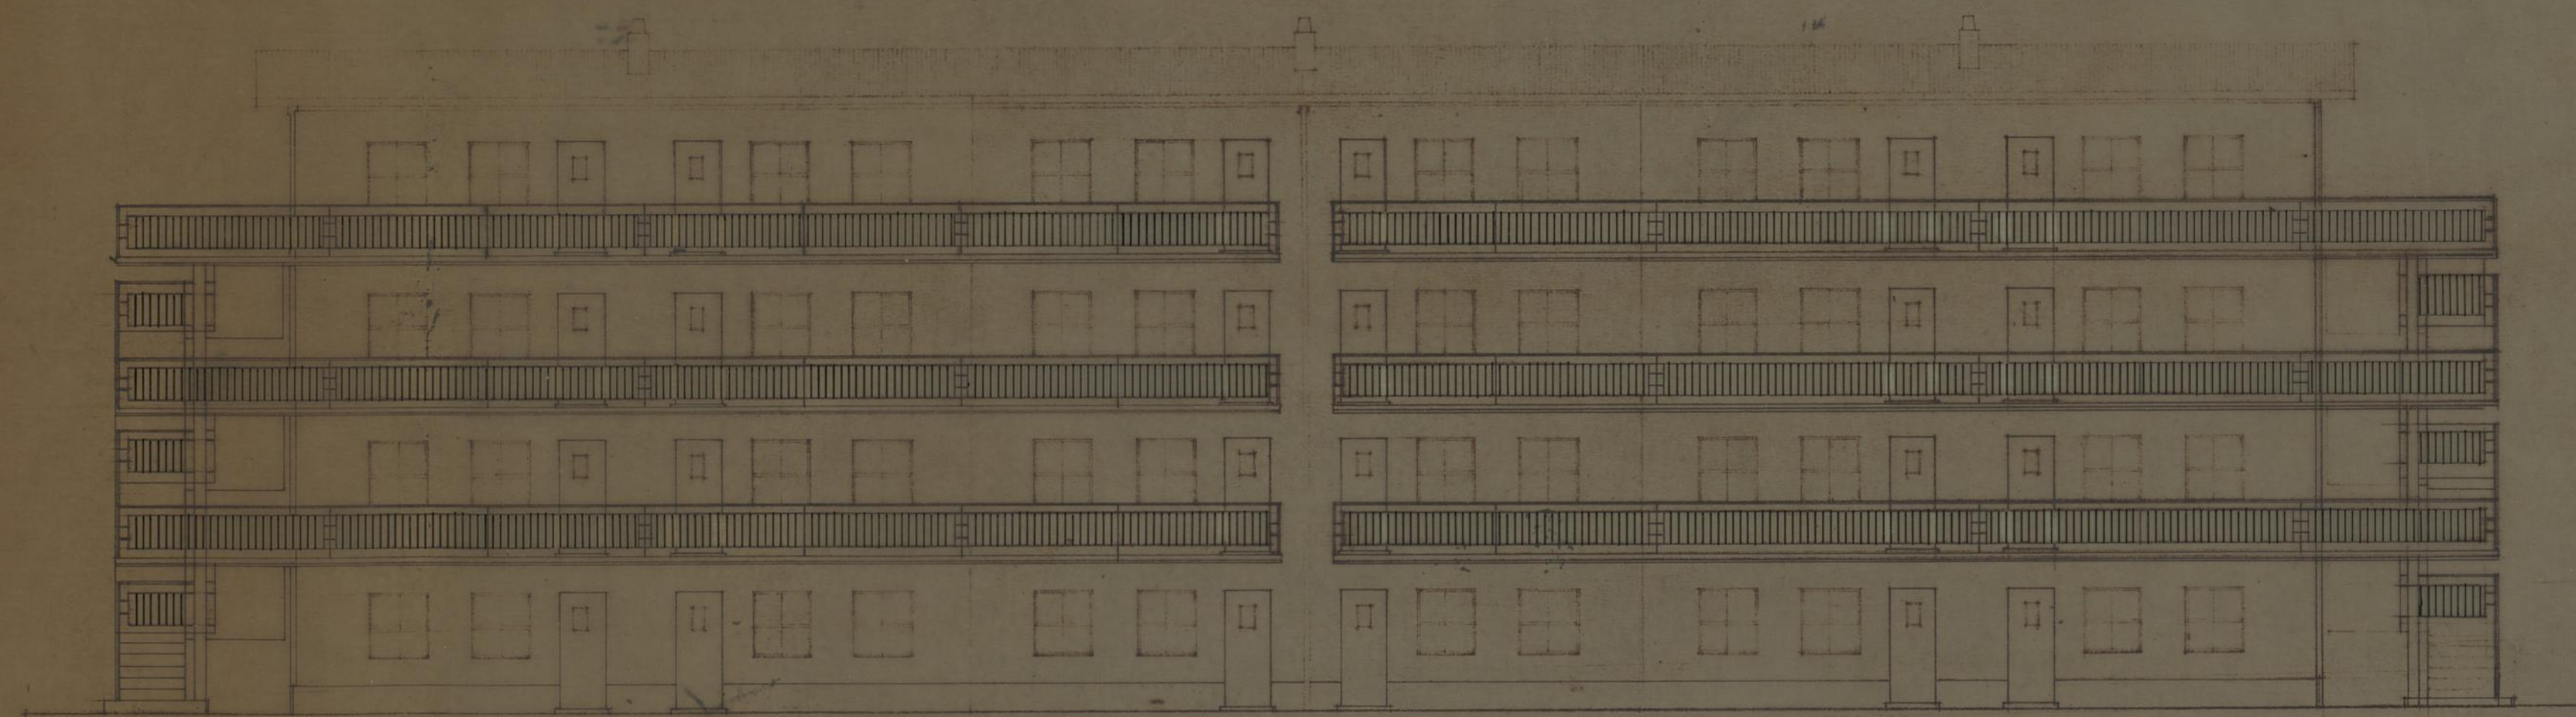


GRUPO DE MORADIAS POPULARES DA RAINHA D. LEONOR—AMPLIAÇÃO		CAMARA MUNICIPAL DO PORTO	
ARQUITECTURA		DIRECÇÃO DOS SERVIÇOS DE HABITAÇÃO	
ALCADO NASCENTE—EDIF.-B		REPARTIÇÃO DE CONSTRUÇÃO DE CASAS	
DESENHO N.º		1:100	
ANULADO		SUBSTITUÍDO	
DATA MARÇO DE 1973			

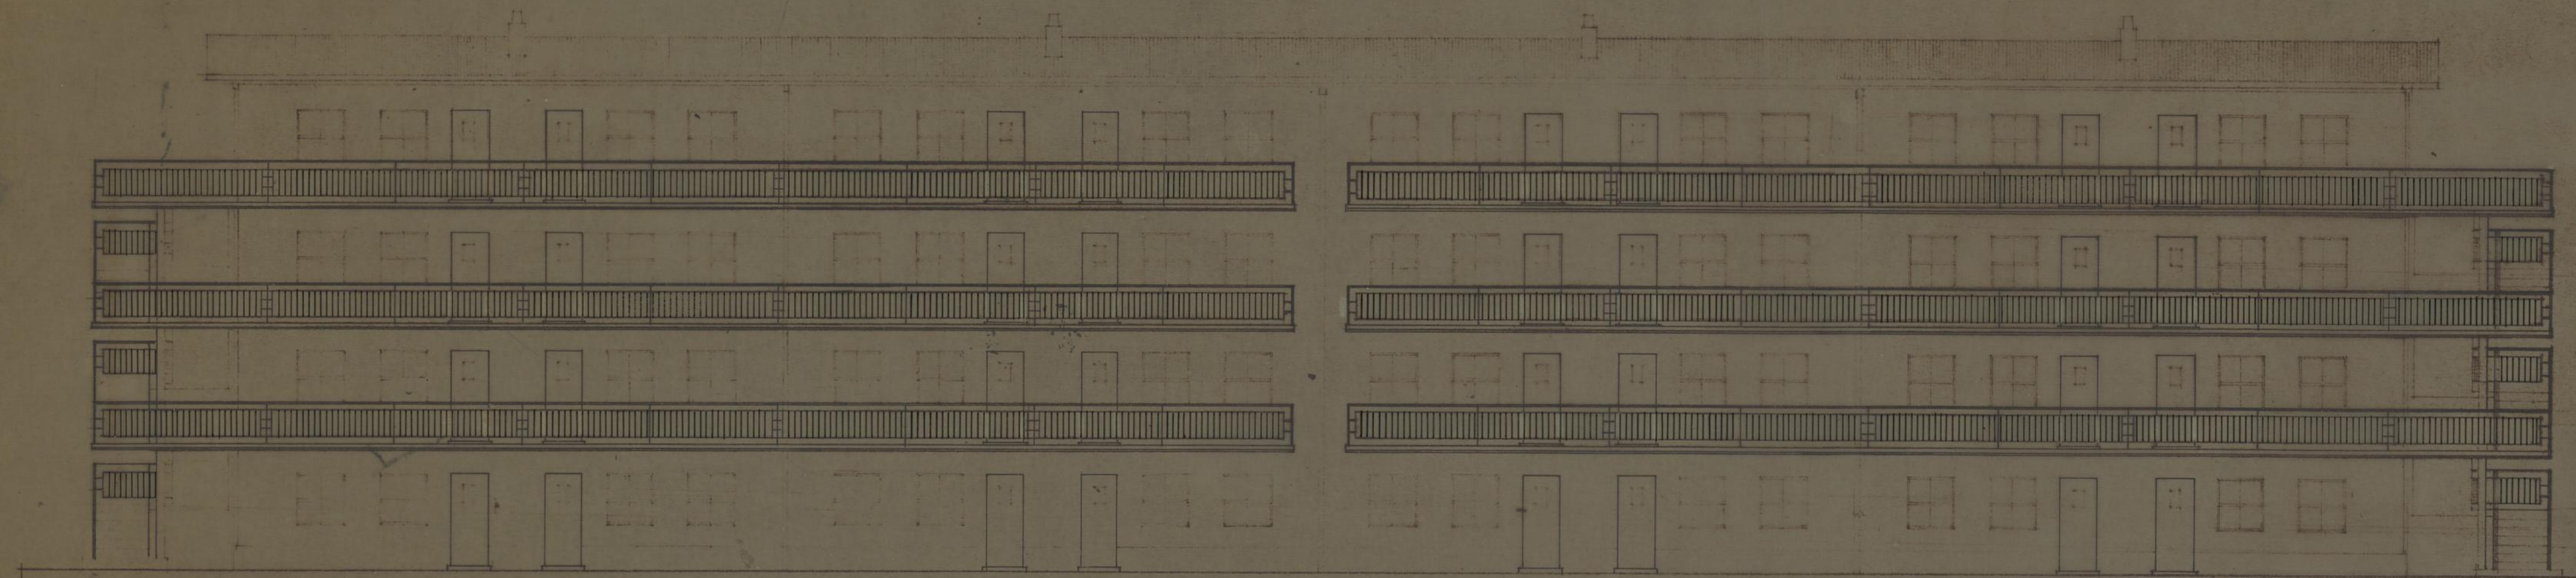


GRUPO DE MORADIAS, POPULARES DA RAINHA D LEONOR—AMPLIAÇÃO ARQUITECTURA		CAMARA MUNICIPAL DO PORTO DIRECÇÃO DOS SERVIÇOS DE HABITAÇÃO REPARTIÇÃO DE CONSTRUÇÃO DE CASAS
ALÇADO NASCENTE—EDIF.C		DESENHO N.º
O ENG. CHEFE. <i>J. P. Sousa</i>		ESCALAS 1:100
DESENHOU. <i>Maria Grazia</i>	PROJECTOU. <i>[Signature]</i>	ANULADO
		SUBSTITUÍDO
		DATA MARÇO DE 1973

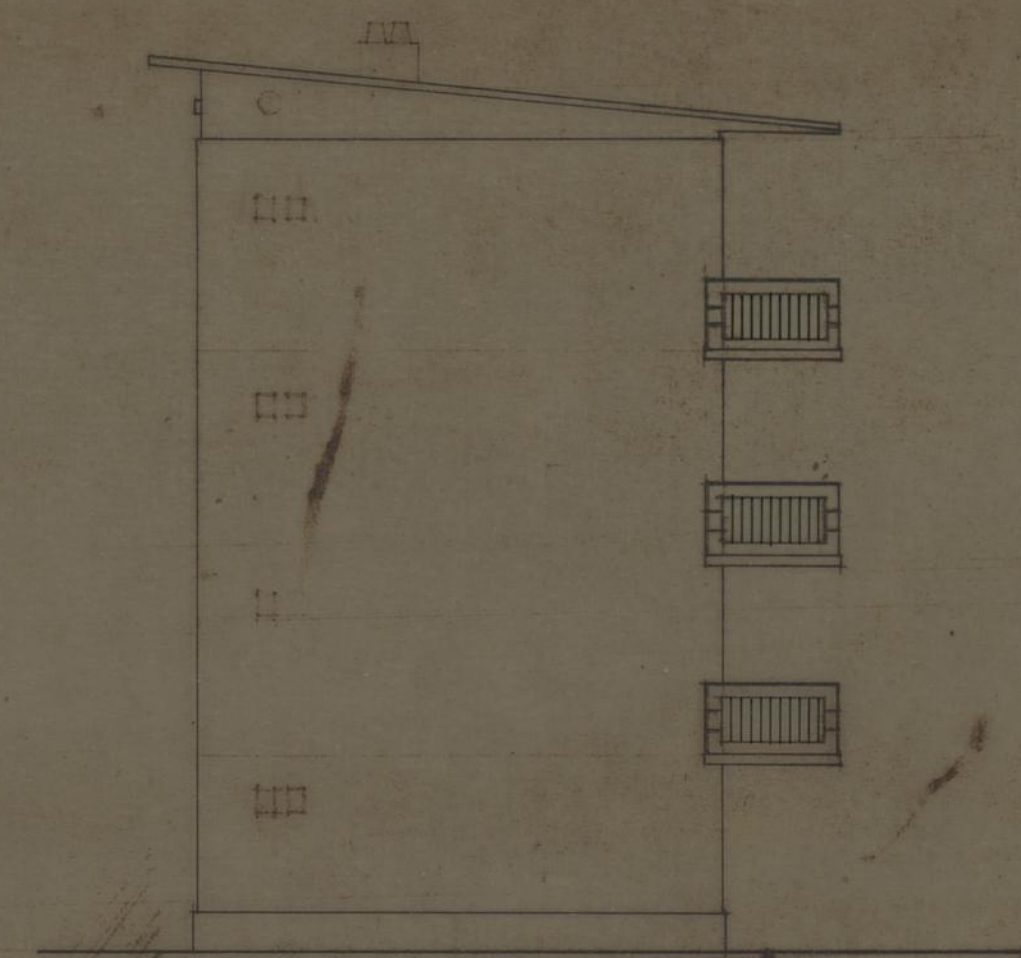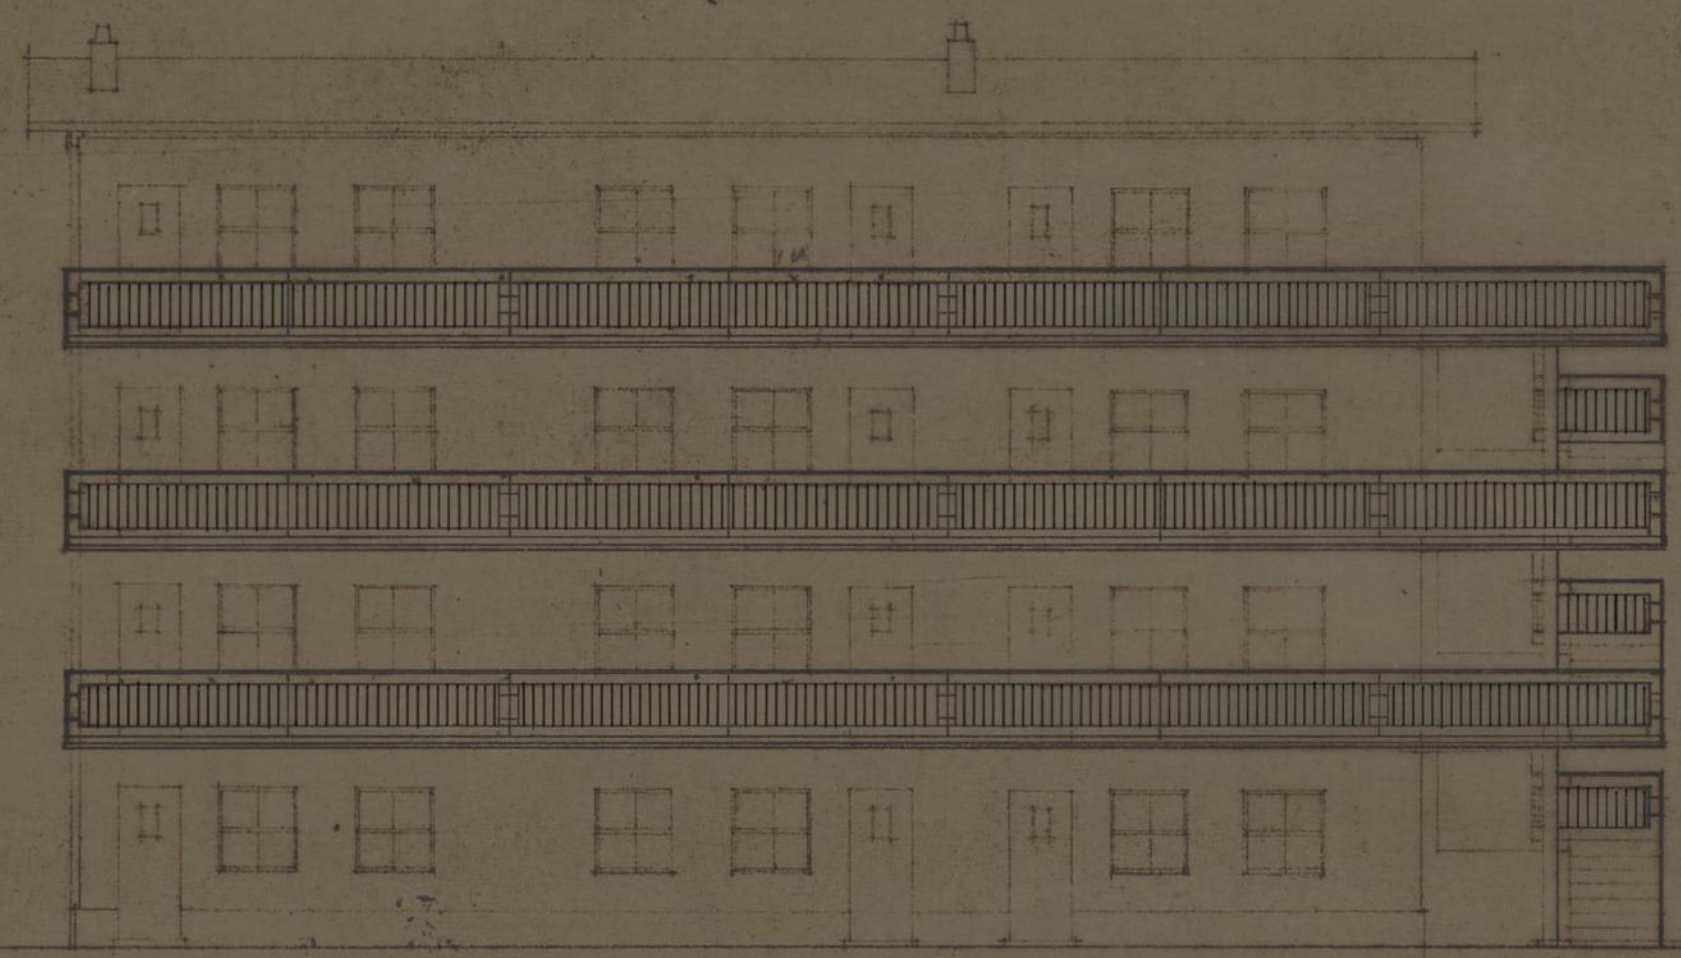


GRUPO DE MORADIAS POPULARES DA RAINHA D. LEONOR-AMPLIAÇÃO ARQUITECTURA		CAMARA MUNICIPAL DO PORTO DIRECÇÃO DOS SERVIÇOS DE HABITAÇÃO REPARTIÇÃO DE CONSTRUÇÃO DE CASAS	
ALÇADO NASCENTE-EDIFS.-D e E		DESENHO N.º	
		ESCALAS	1: 100
O ENG. CHEFE, <i>J. Ferreira</i>	DESENHOU, <i>Maria C. Silva</i>	ANULADO	
	PROJECTOU, <i>[Signature]</i>	SUBSTITUÍDO	
		DATA	MARÇO DE 1973

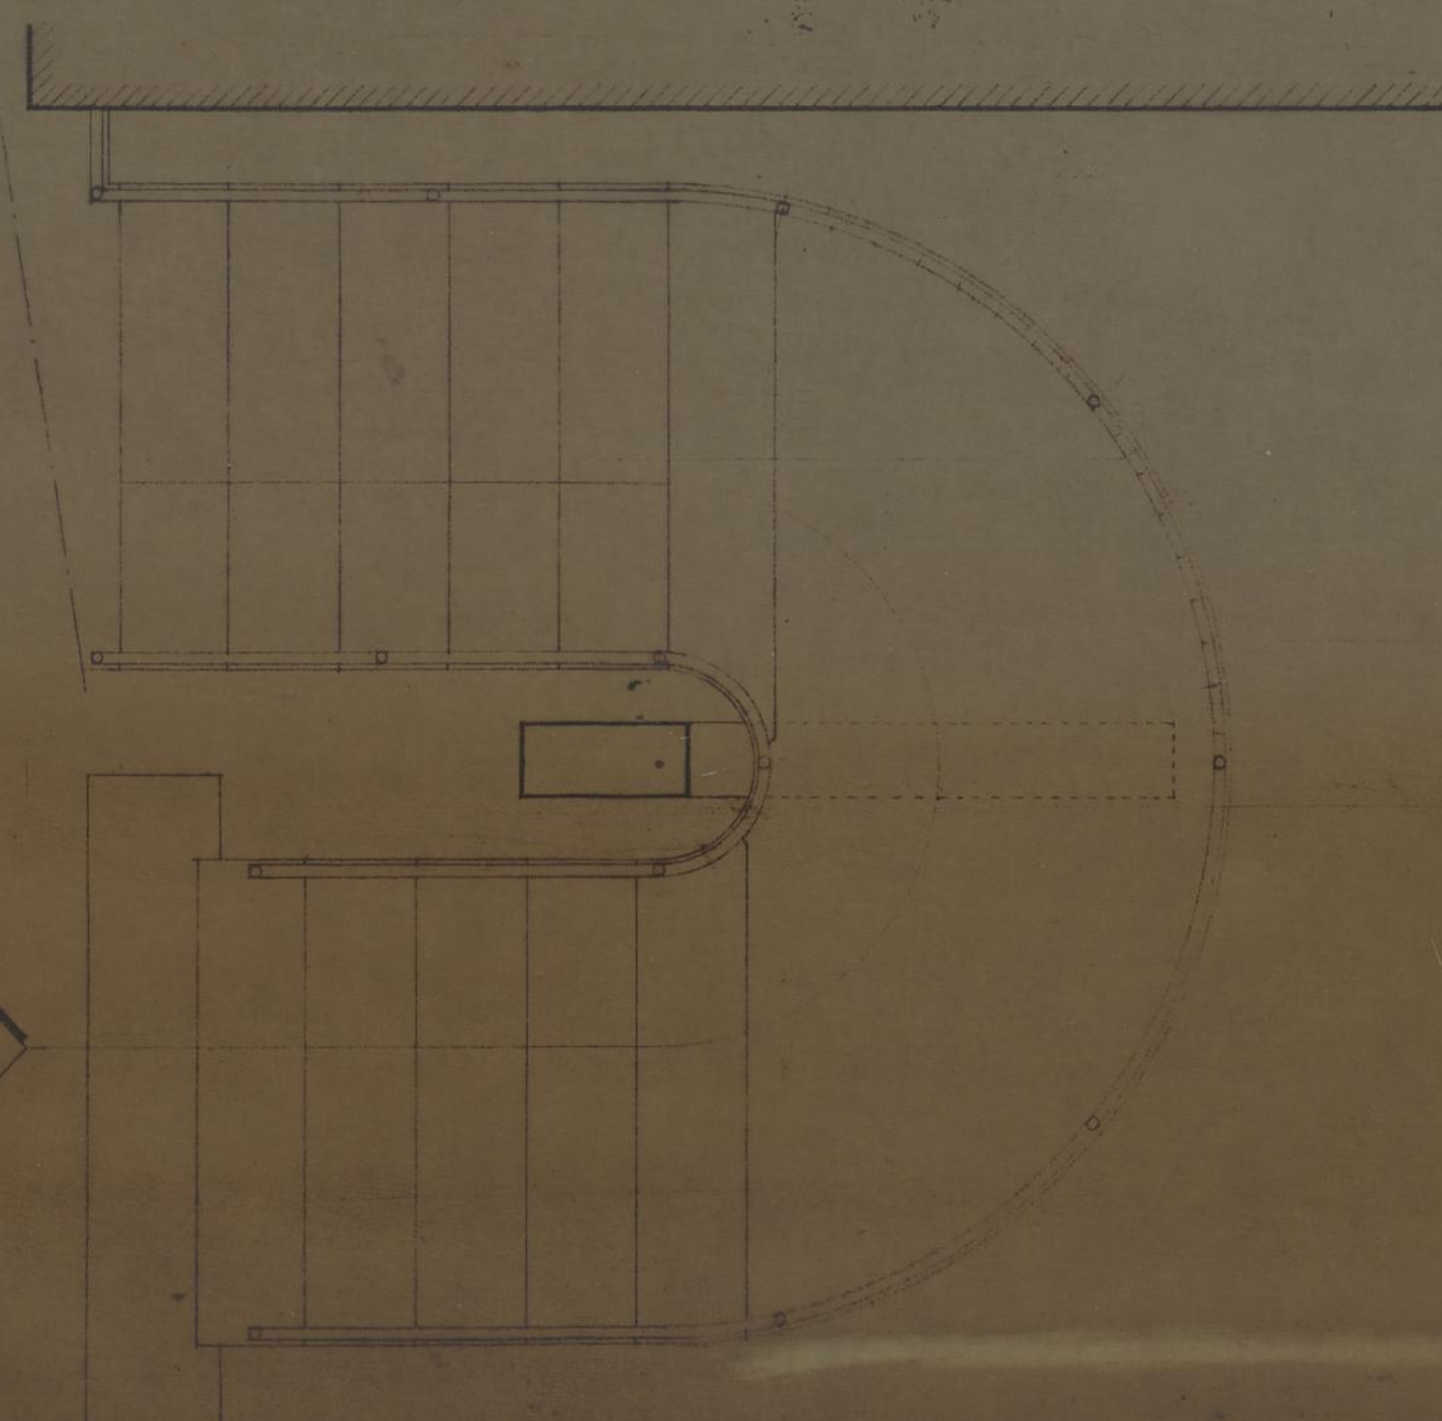


GRUPO DE MORADIAS POPULARES DA RAINHA D. LEONOR-AMPLIAÇÃO		CAMARA MUNICIPAL DO PORTO	
PORMENOR		DIRECÇÃO DOS SERVIÇOS DE HABITAÇÃO REPARTIÇÃO DE CONSTRUÇÃO DE CASAS	
ESCADA DE ACESSO		DESENHO N.º	
O ENC. CHEFE <i>J. F. F. F.</i>		ESCALAS 1:20	
O DESENHADOR <i>Maria Graça</i>		ANULADO	
PROJECTO <i>for</i>		SUBSTITUÍDO	
		DATA MARÇO DE 1973	

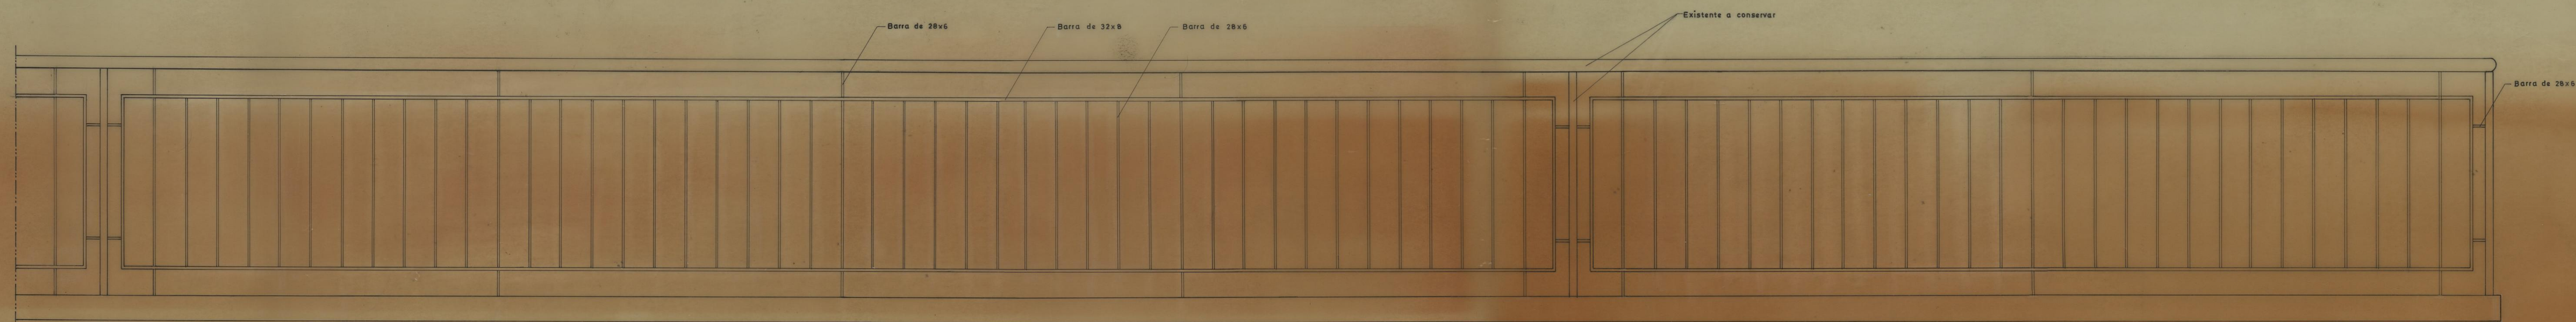


ALÇADO PARCIAL DAS GRADES (EDIFS. D-E)

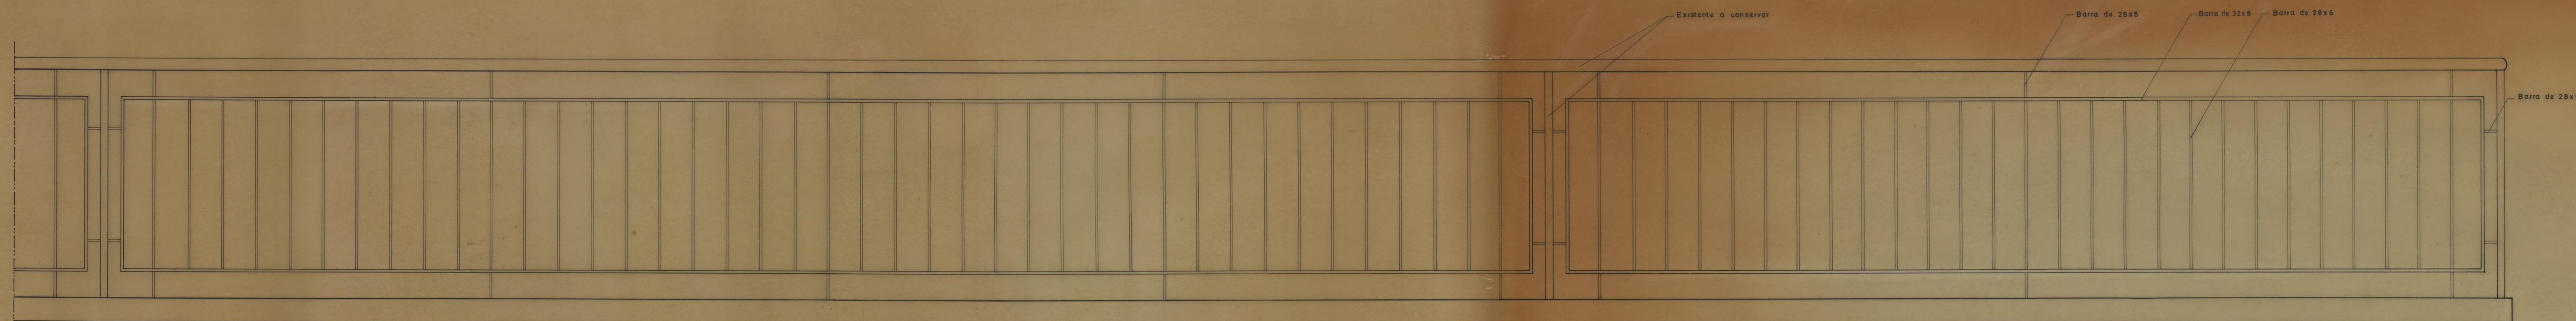


ALÇADO PARCIAL DAS GRADES (EDIFS. B-C)

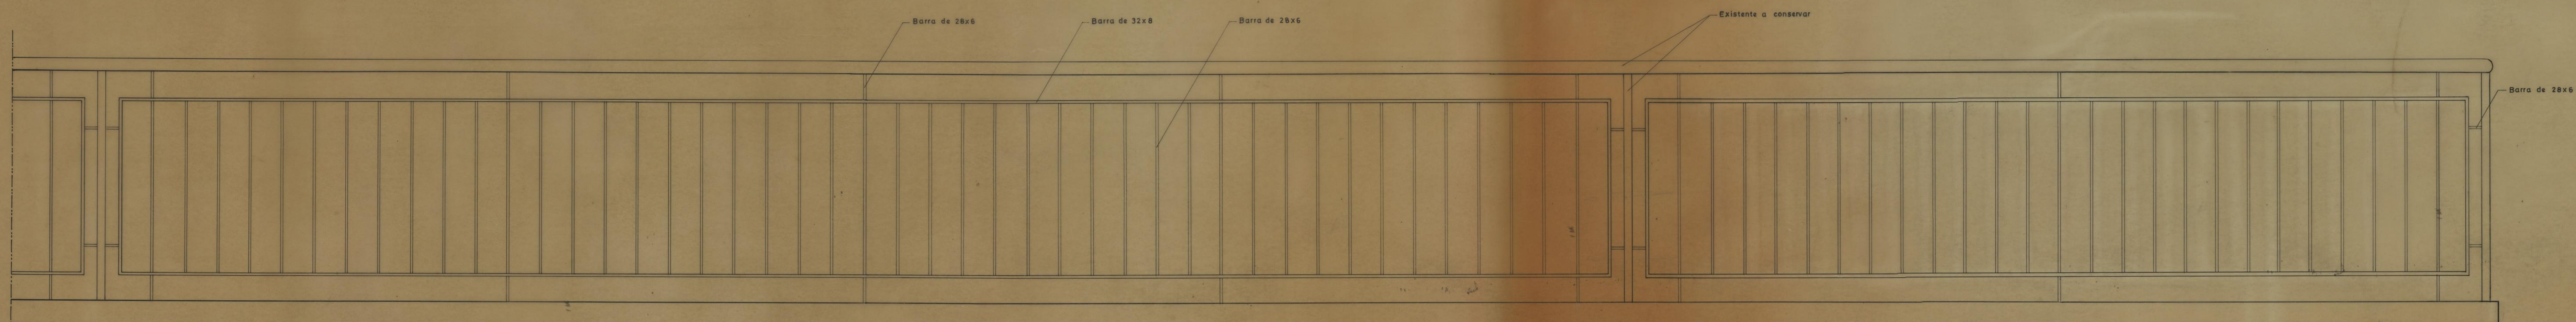


ALÇADO PARCIAL DAS GRADES (EDIF. A)

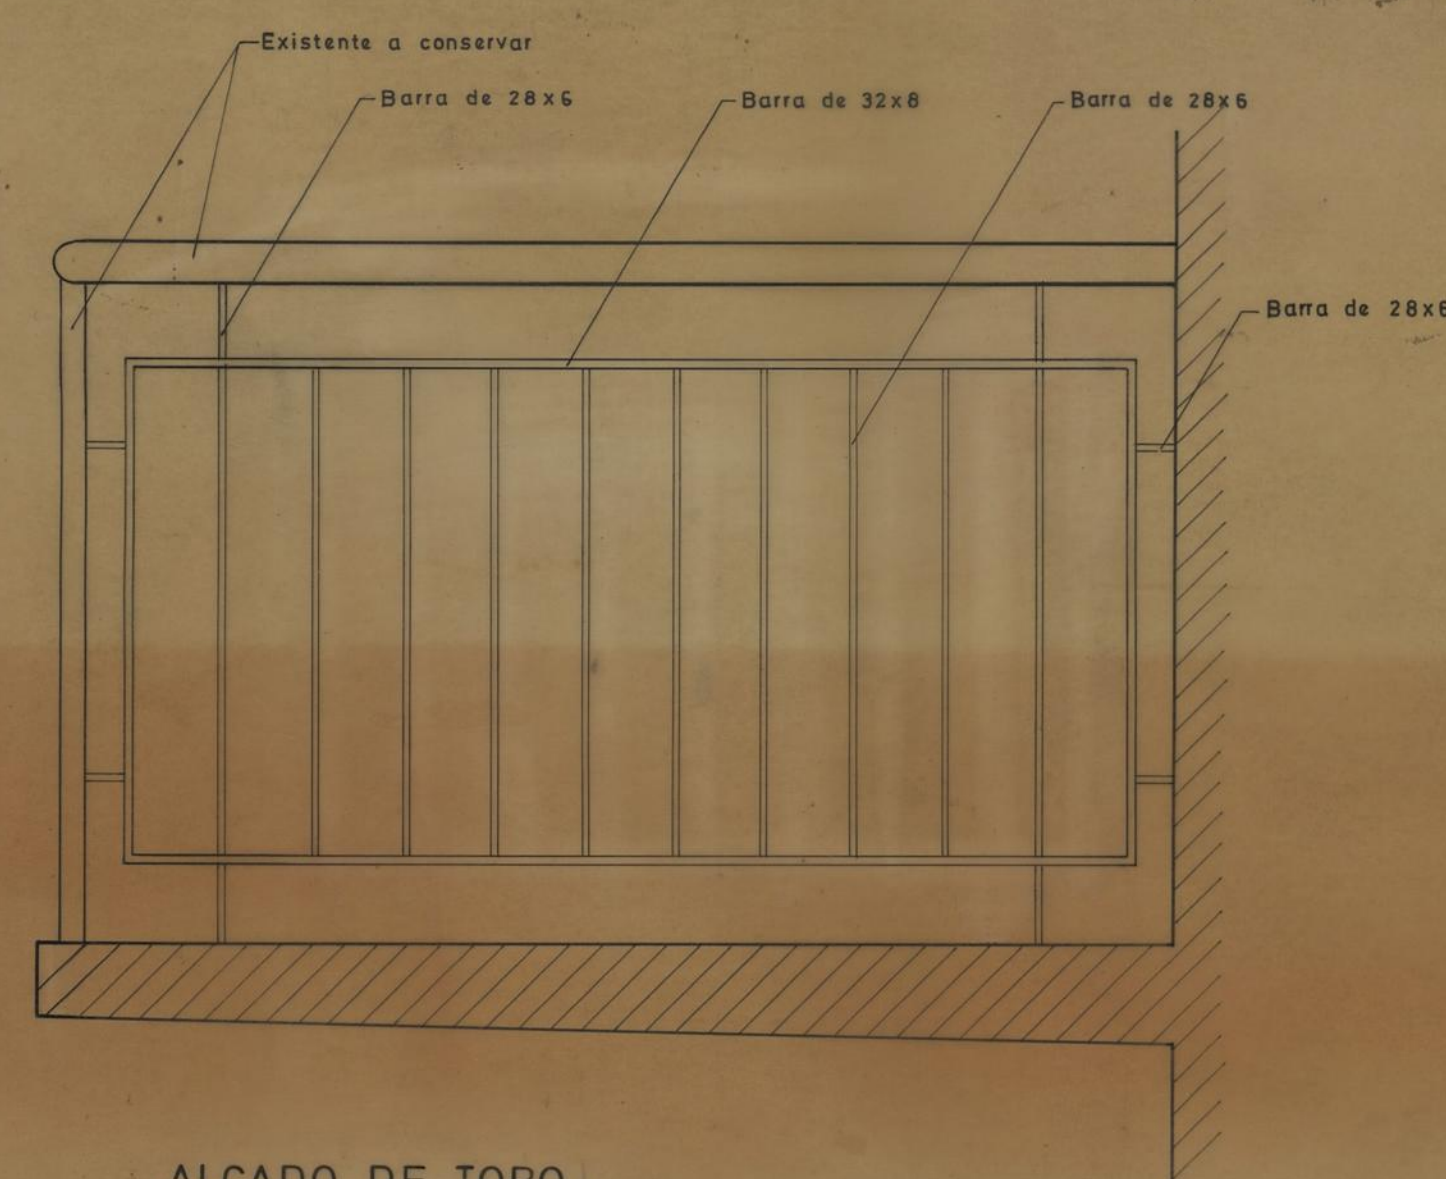


ALÇADO DE TOPO

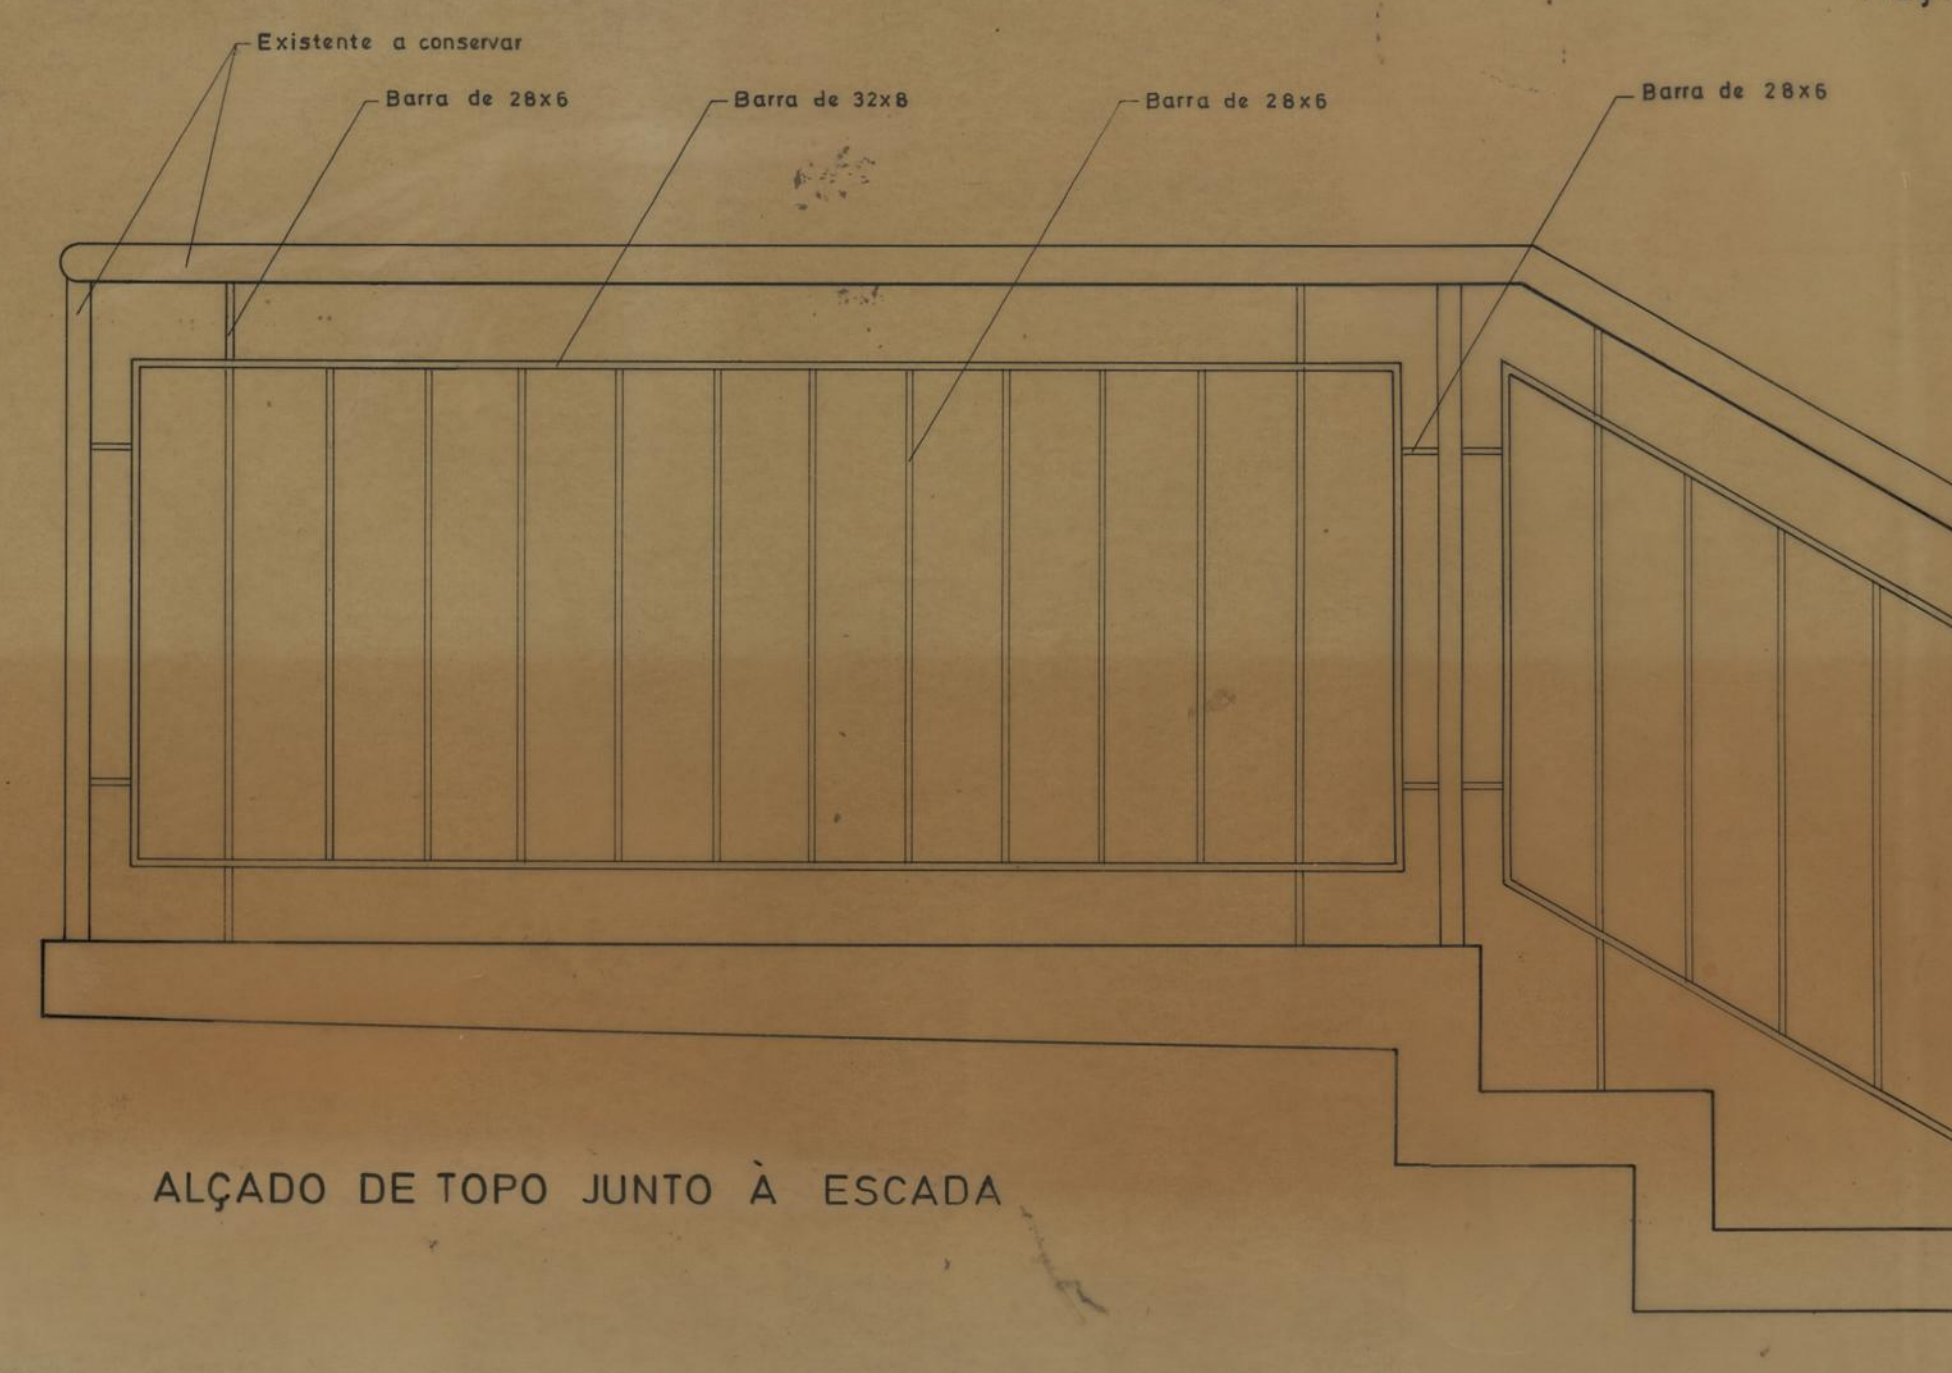

ALÇADO DE TOPO JUNTO À ESCADA

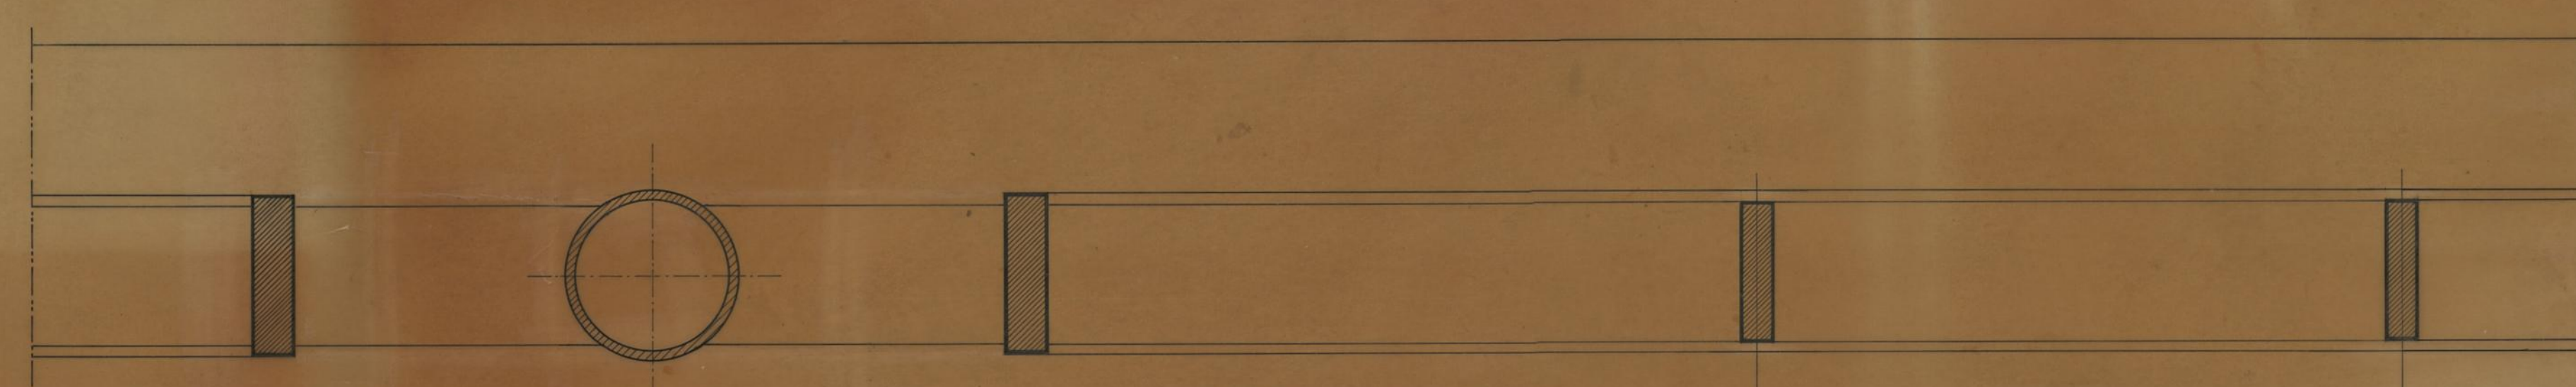


PERFIL HORIZONTAL
PORMENOR EM T.N.

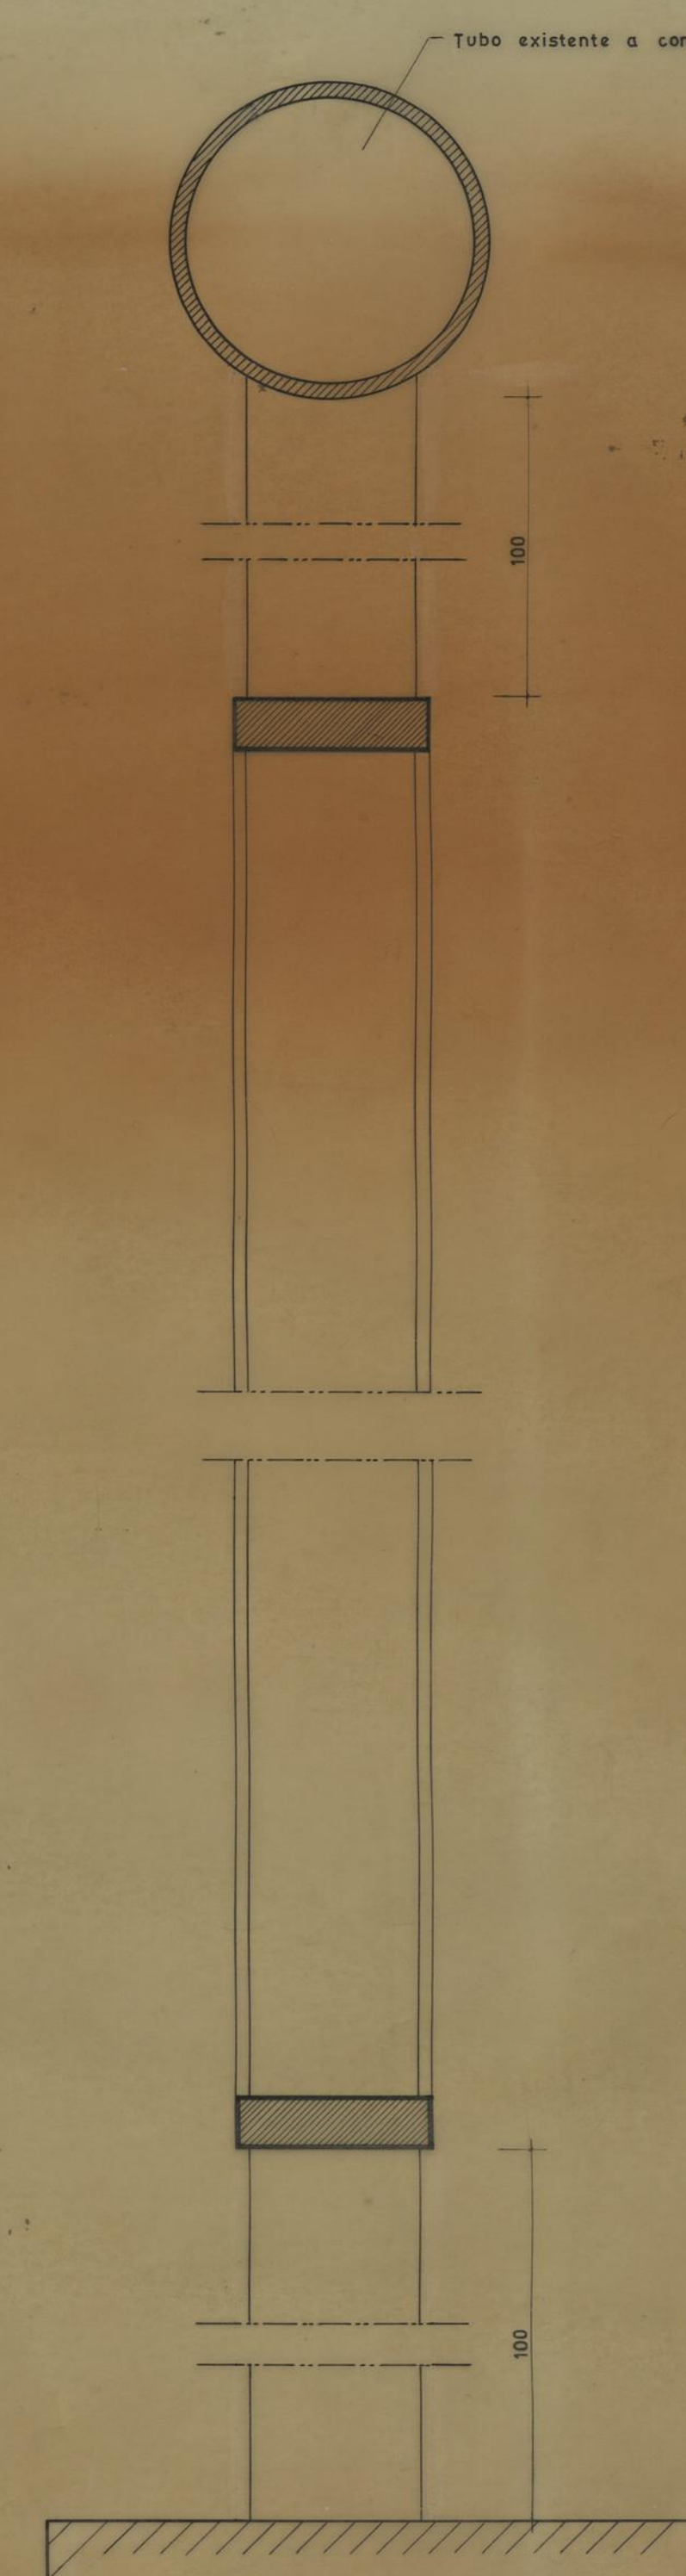


PERFIL VERTICAL
PORMENOR EM T.N.

N.B. OS MÓDULOS DE ESPAÇAMENTO DAS GRADES DEVEM SER AJUSTADOS DE ACORDO
COM OS COMPRIMENTOS DAS VARANDAS EXISTENTES DOS VÁRIOS EDIFÍCIOS.


GRUPO DE MORADIAS POPULARES DA RAINHA D. LEONOR PORMENORES		CÂMARA MUNICIPAL DO PORTO DIRECÇÃO DOS SERVIÇOS DE HABITAÇÃO REPARTIÇÃO DE CONSTRUÇÃO DE CASAS
ALÇADO DAS GRADES PARA OS VÁRIOS EDIFÍCIOS		DESENHO N.º
O ENG. CHEFE <i>[Signature]</i>		ESCALAS 1:10 e T.N.
PROFECTO <i>[Signature]</i>		ANULADO
		SUBSTITUÍDO
		DATA JANEIRO DE 1976

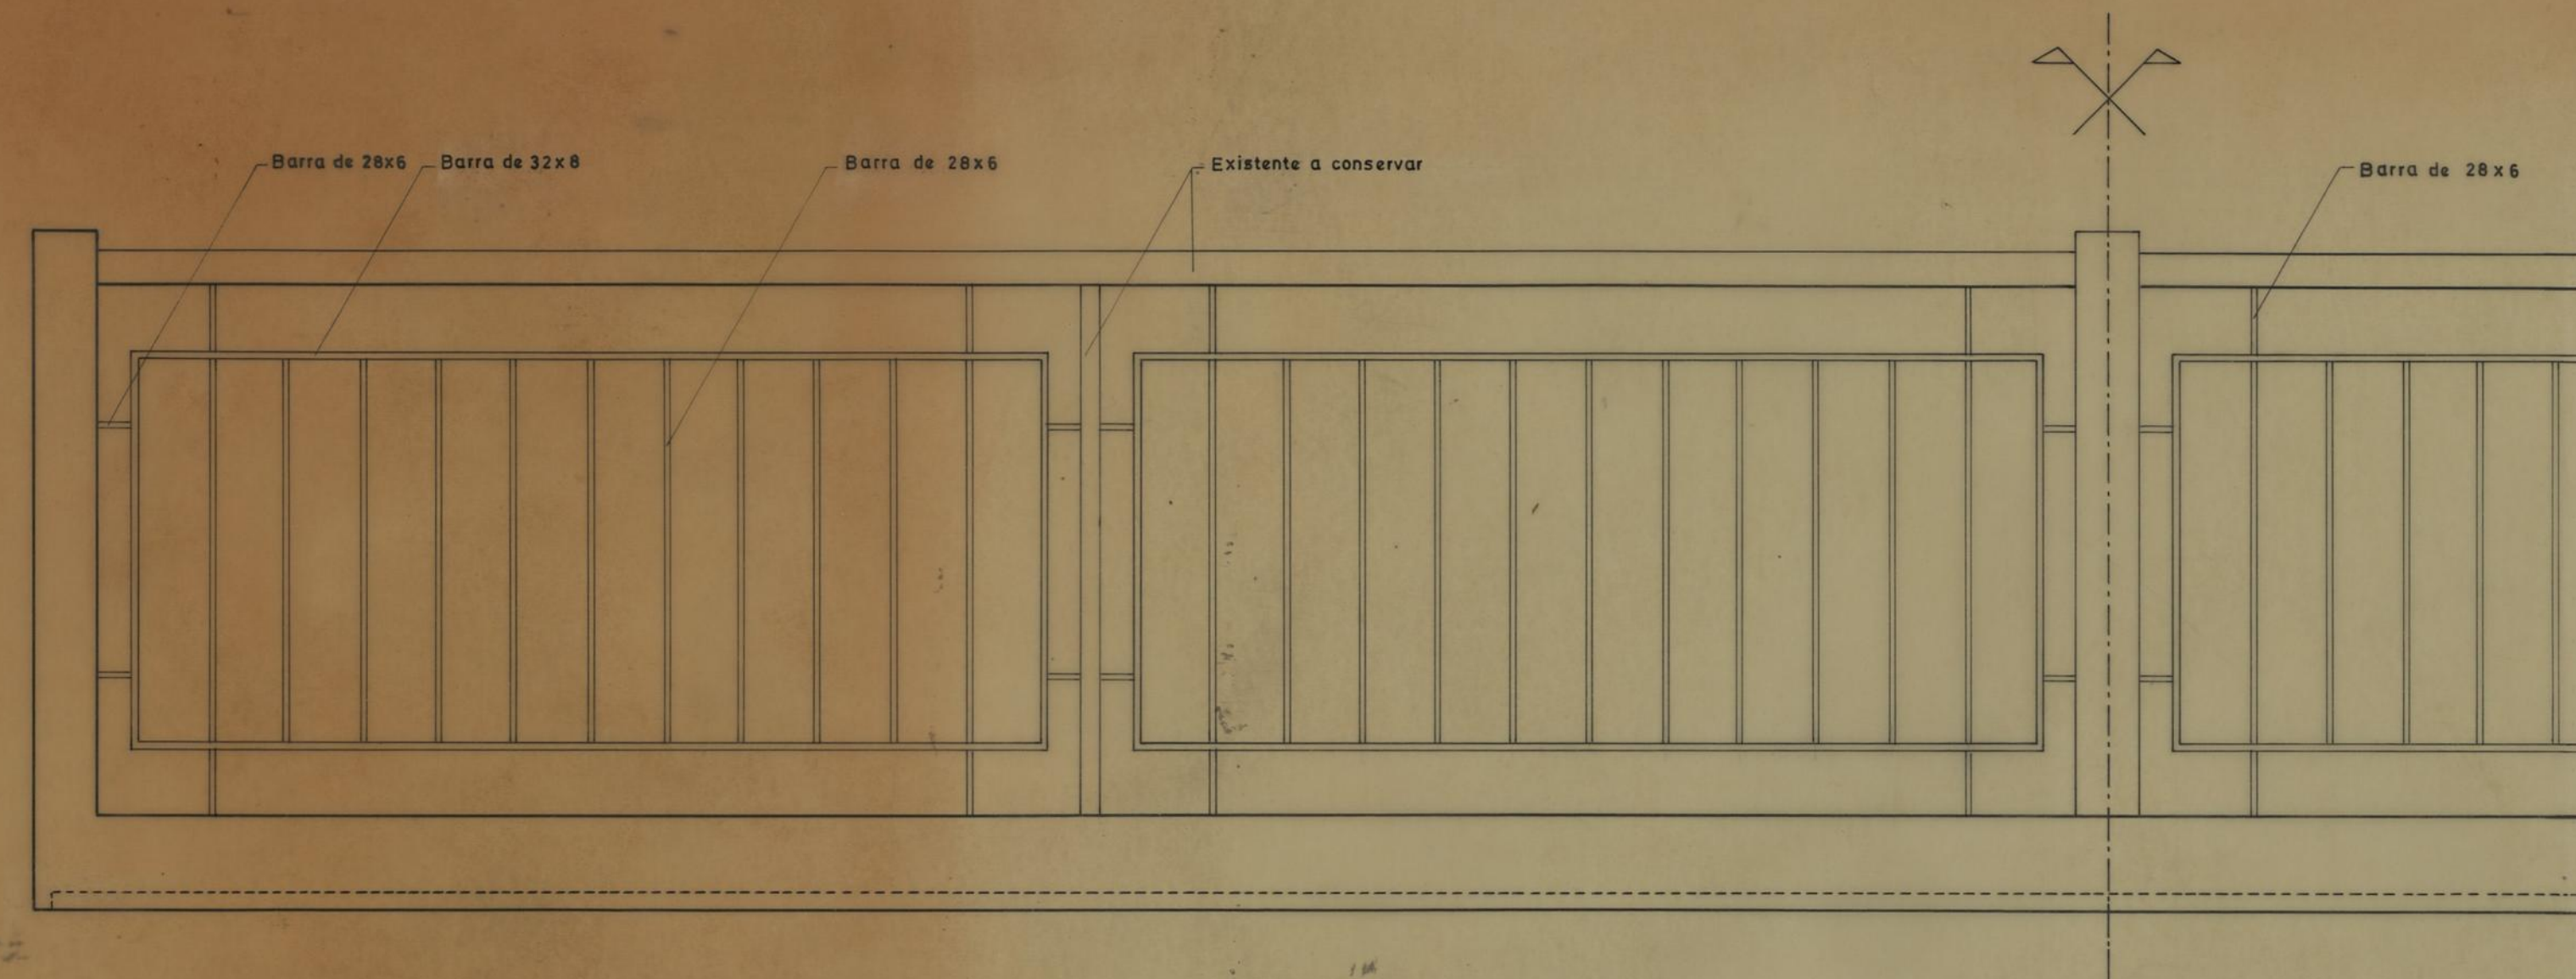


ALÇADO DE FRENTE

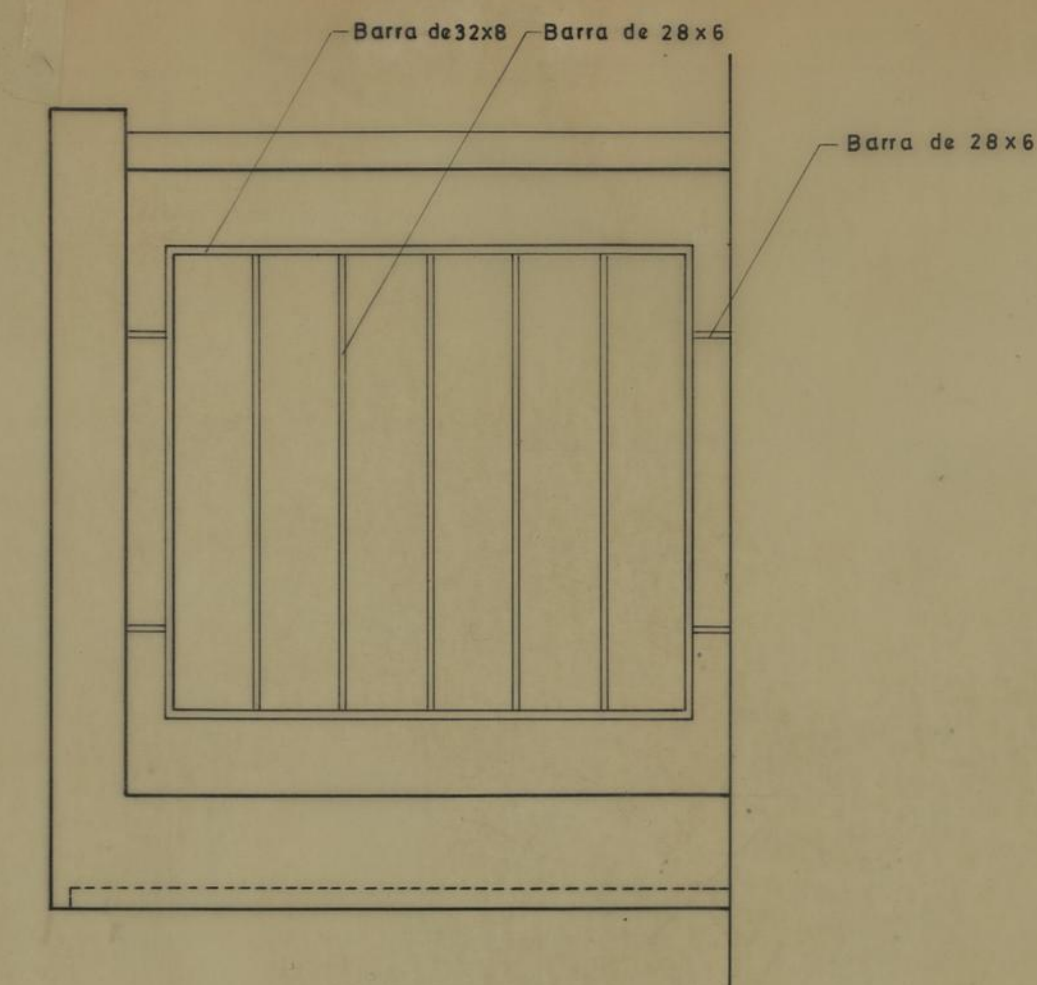

ALÇADO DE TOPO

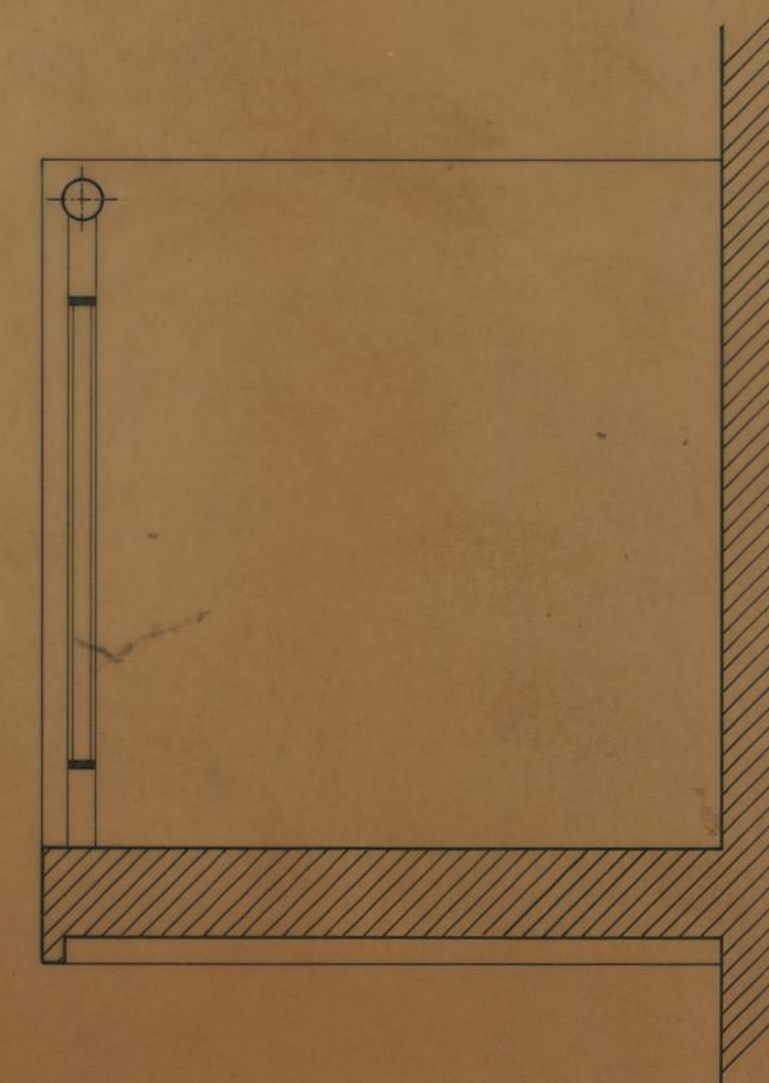

CORTE TRANSVERSAL

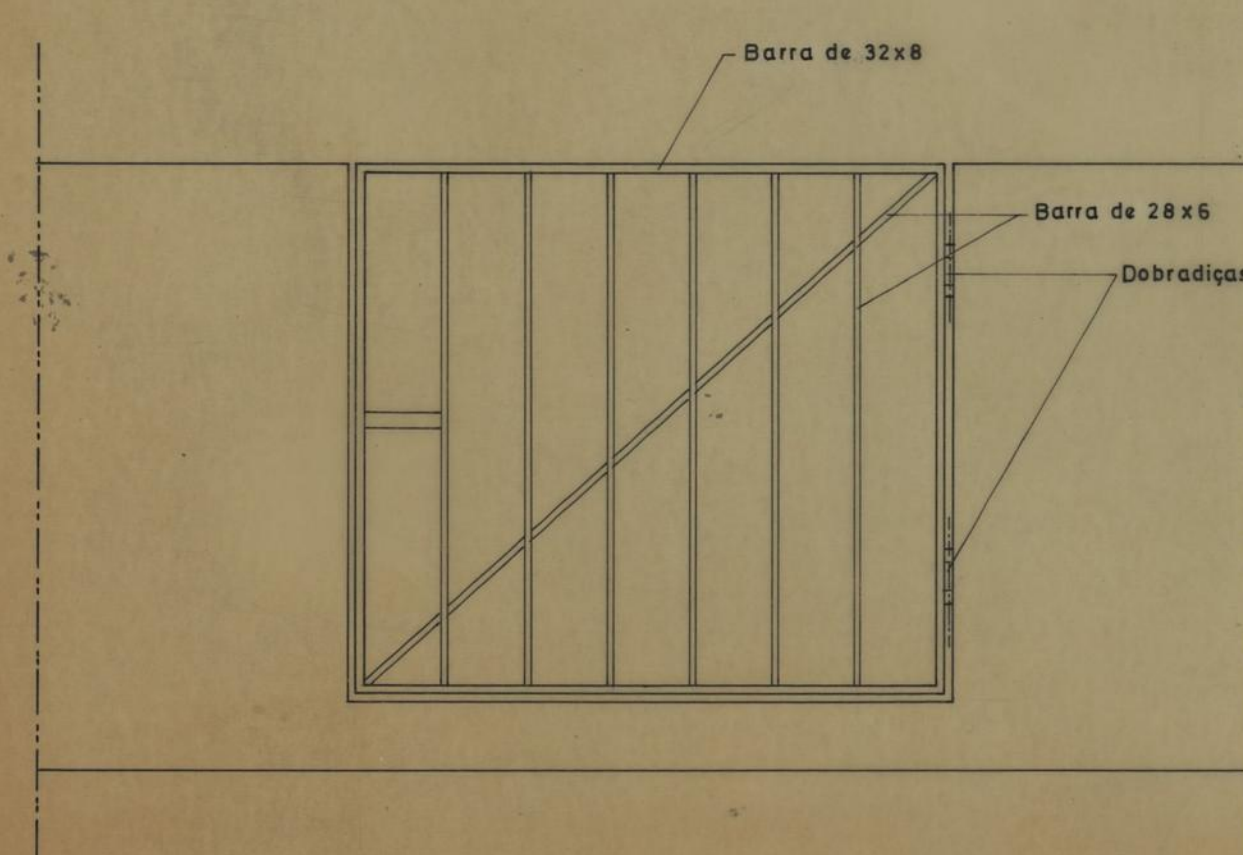

CANCELAS DAS ENTRADAS

N.B. OS MÓDULOS DE ESPAÇAMENTO DAS GRADES DEVEM SER AJUSTADOS DE ACORDO COM OS COMPRIMENTOS DAS VARANDAS EXISTENTES DOS VÁRIOS EDIFÍCIOS.

GRUPO DE MORADIAS POPULARES DA RAINHA D. LEONOR		CAMARA MUNICIPAL DO PORTO	
PORMENORES		DIRECÇÃO DOS SERVIÇOS DE HABITAÇÃO REPARTIÇÃO DE CONSTRUÇÃO DE CASAS	
ALÇADOS DAS GRADES, DAS VARANDAS, ESCADAS E CANCELAS		DESENHO N.º	
		ESCALAS 1:10	
O. ENG. CHEFE, <i>J. F. Fernandes</i>	DESENHOU, <i>Maria Brazão</i>	ANULADO	
PROJECTOU, <i>J. F. Fernandes</i>		SUBSTITUÍDO	
		DATA JANEIRO DE 1974	