


ELEMENTOS PRÉFABRICADOS PARA  
ENVOLVENTES DE CAIXILHARIA

PORMENOR DA SOLEIRA

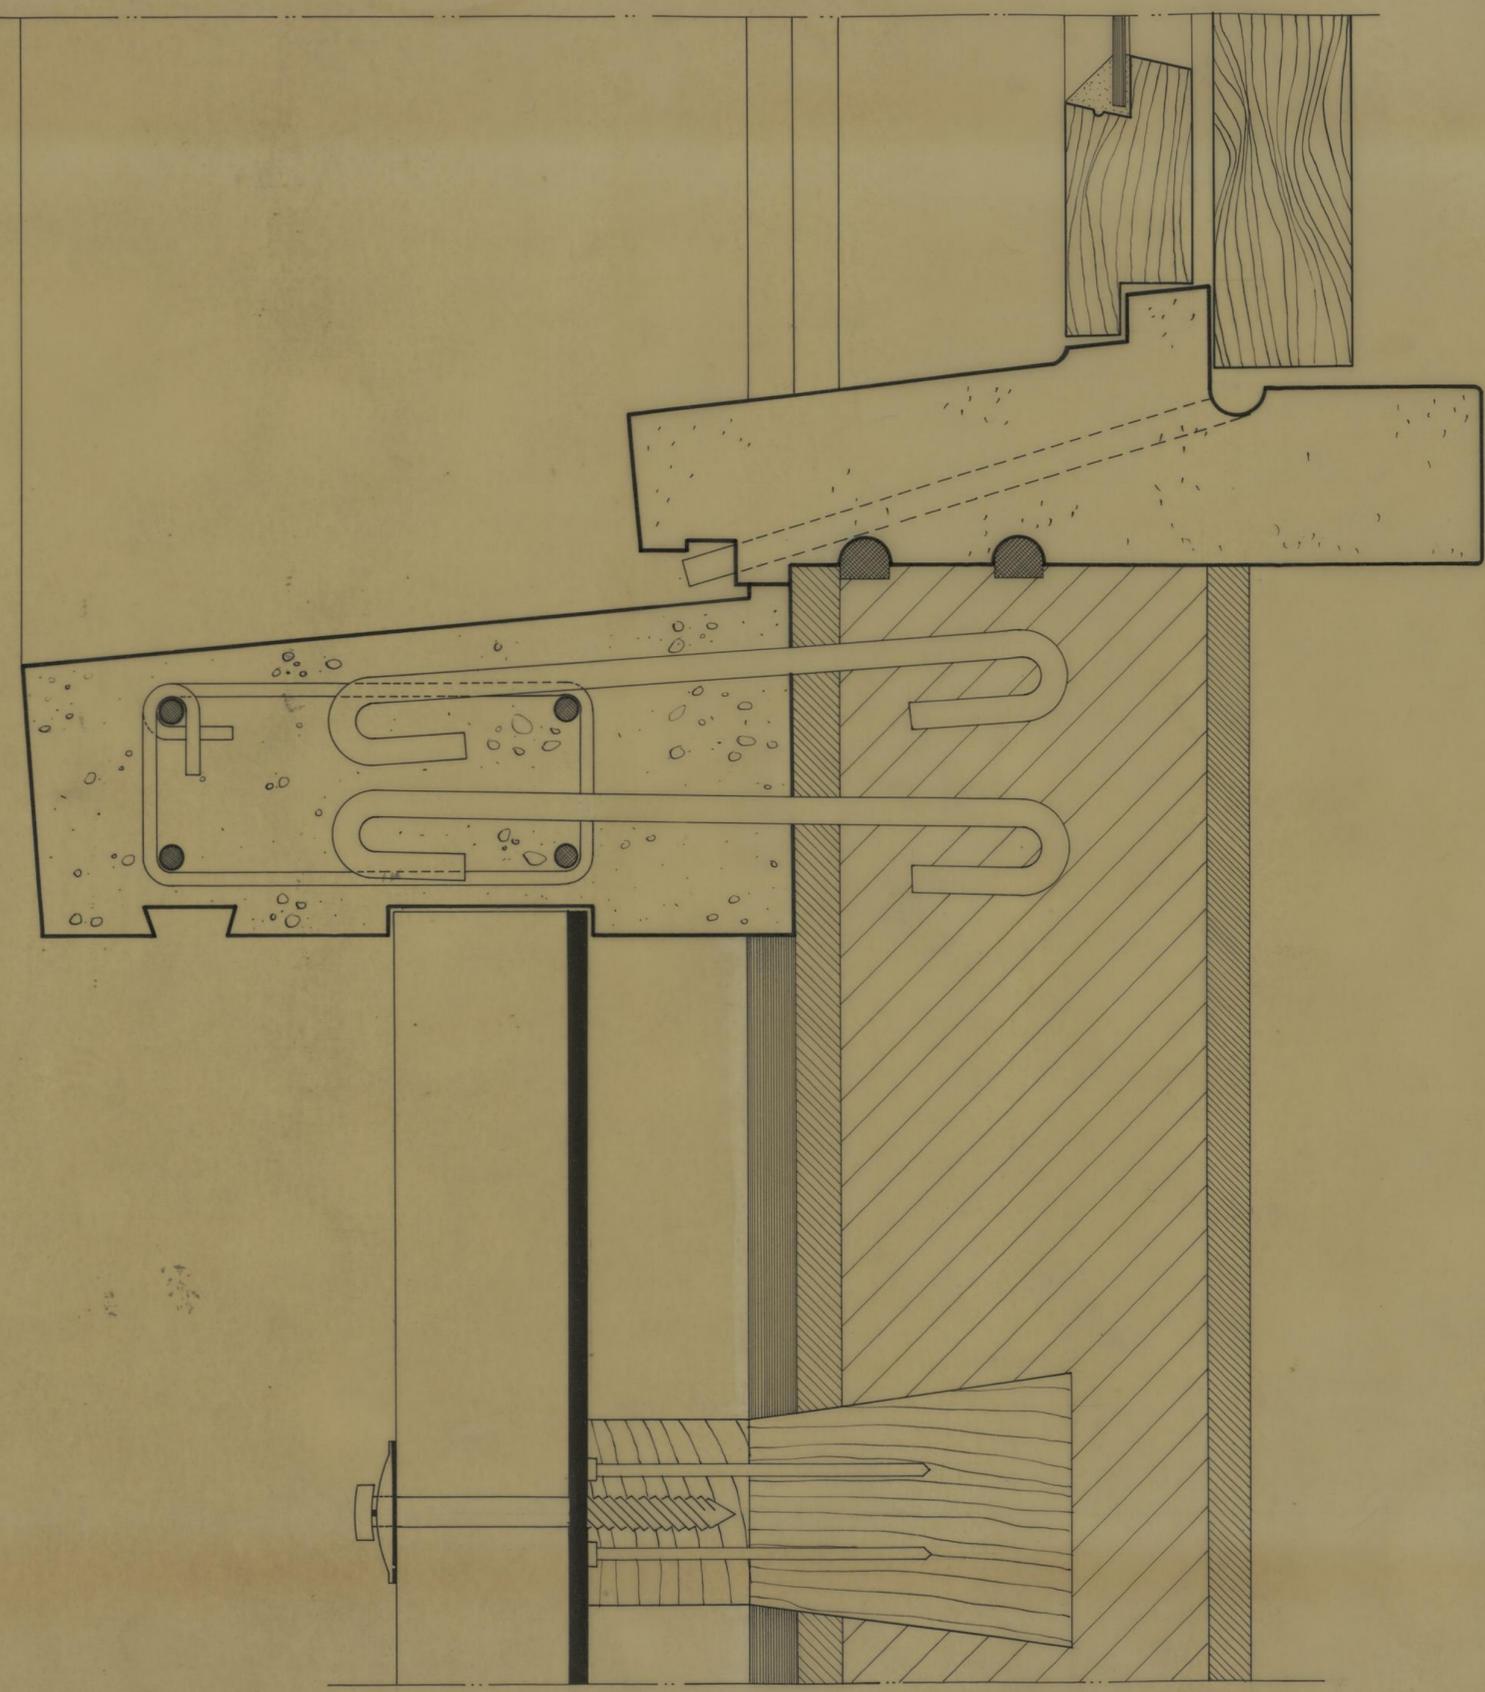

C. M. P.  
D. S. P. M.  
R. C. C.

BAIRRO RAINHA D. LEONOR


REVESTIMENTO EM FIBRO CI  
MENTO DOS BLOCOS DE MO  
RÁDIAS ECONOMICAS DO BAIR  
RO RAINHA D. LEONOR

ESCALA 1 : 1 AGOSTO 1 9 5 9

ELEMENTOS PREFABRICADOS PARA

ENVOLVENTES DE CAIXILHARIA

PORMENOR DA PADIEIRA

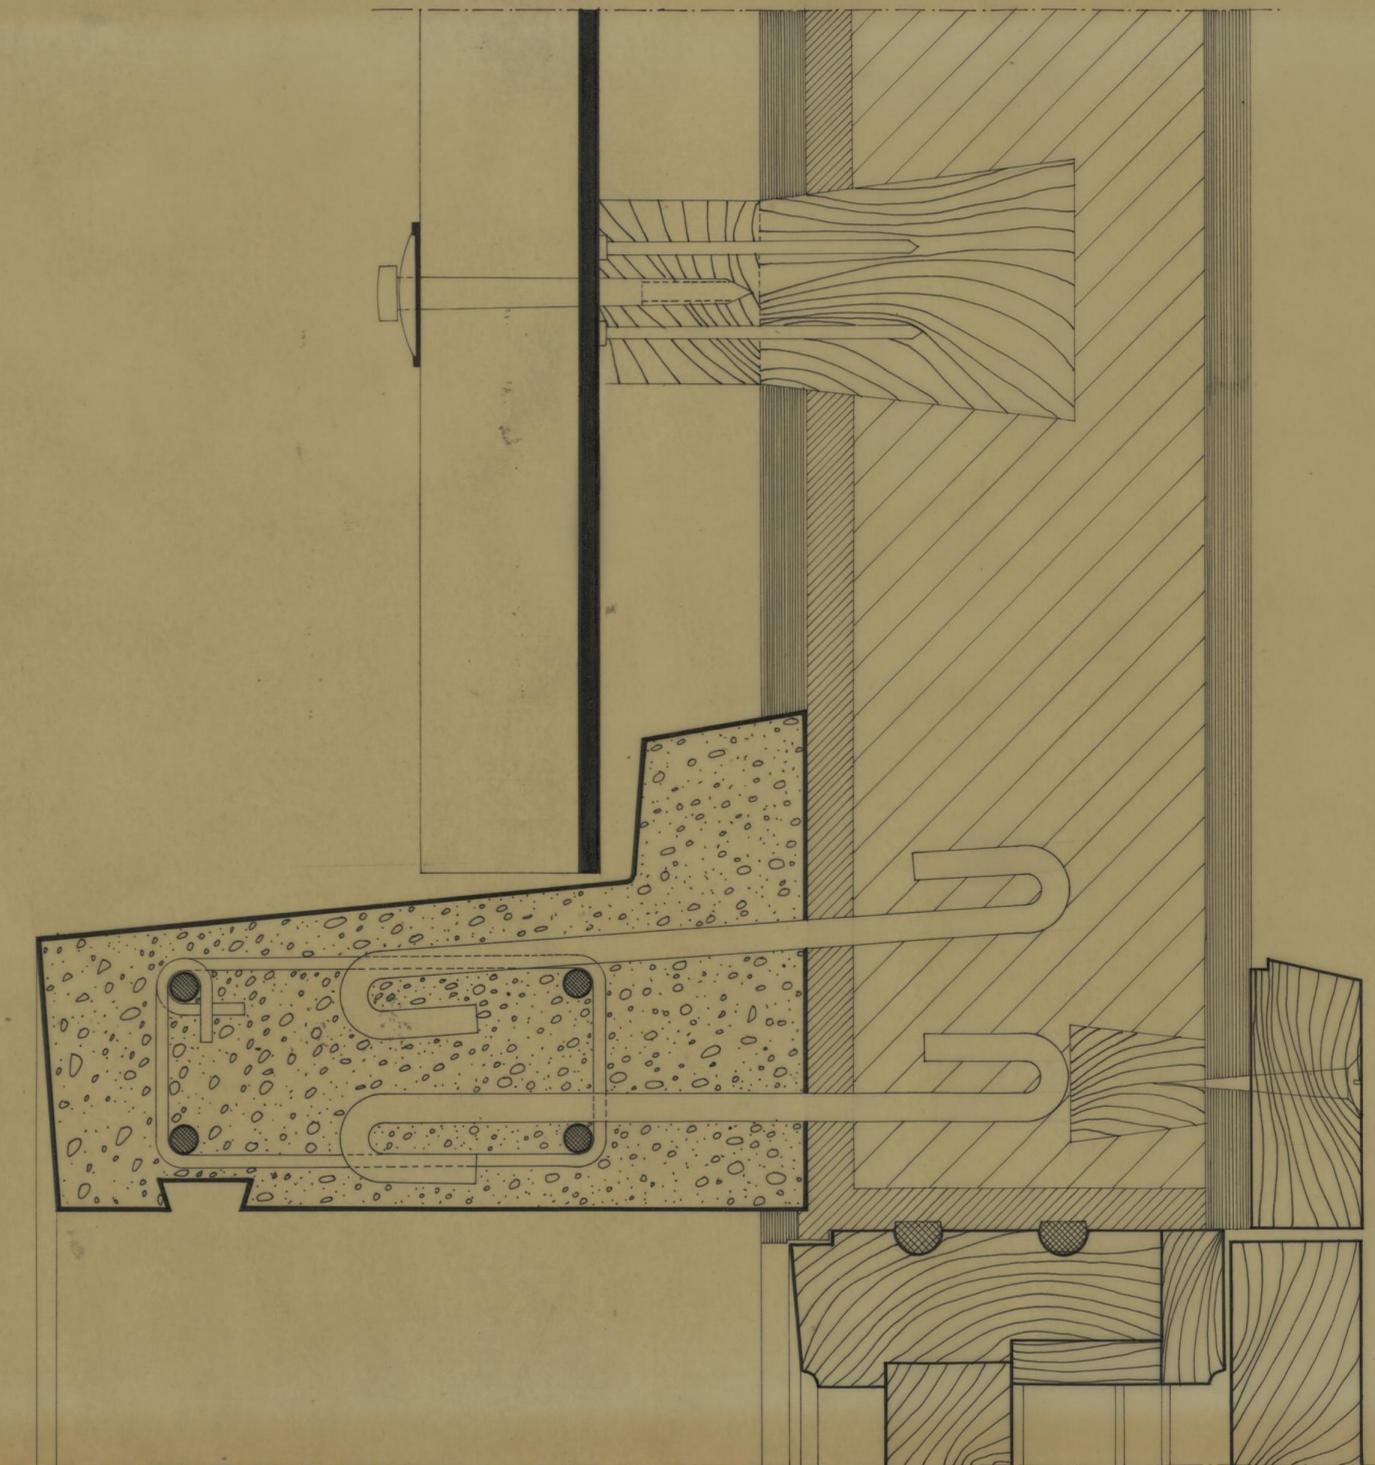

C. M. P.

D. S. P. M.  
R. C. C.


BAIRRO RAINHA D. LEONOR

REVESTIMENTO EM FIBRO-CI-  
MENTO DOS BLOCOS DE MO-  
RADIAS ECONÓMICAS DO BAIR-  
RO RAINHA D. LEONOR

ESCALA 1 : 1 A GOSTO 1 9 5 9

ELEMENTOS PRÉFABRICADOS PARA  
ENVOLVENTES DE CAIXILHARIA

PORMENOR DA OMBREIRA

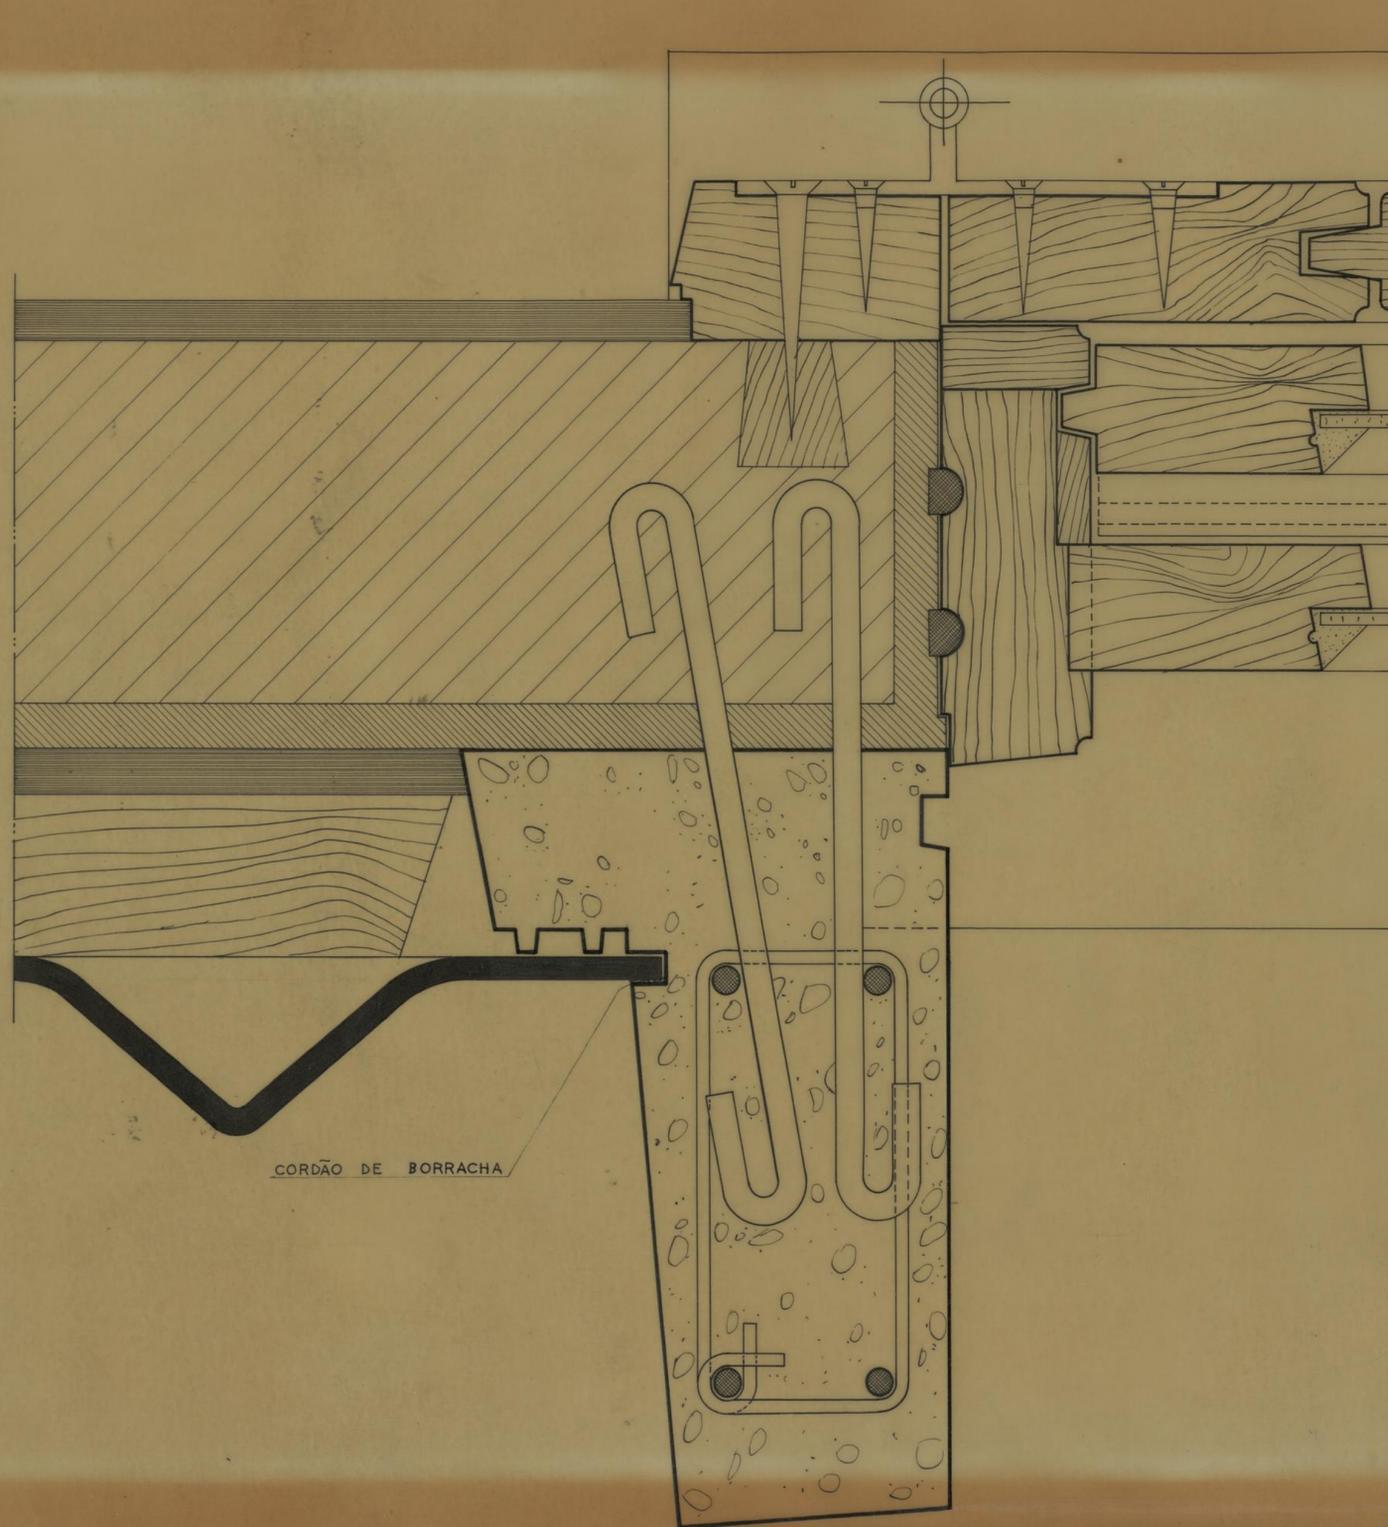


C. M. P.  
D. S. P. M.  
R. C. C.

BAIRRO RAINHA D. LEONOR

REVESTIMENTO EM FIBRO CI  
MENTO DOS BLOCOS DE MO  
RADIAS ECONÓMICAS DO BAIR  
RO RAINHA D. LEONOR

ESCALA 1 : 1 AGOSTO 1 9 5 9

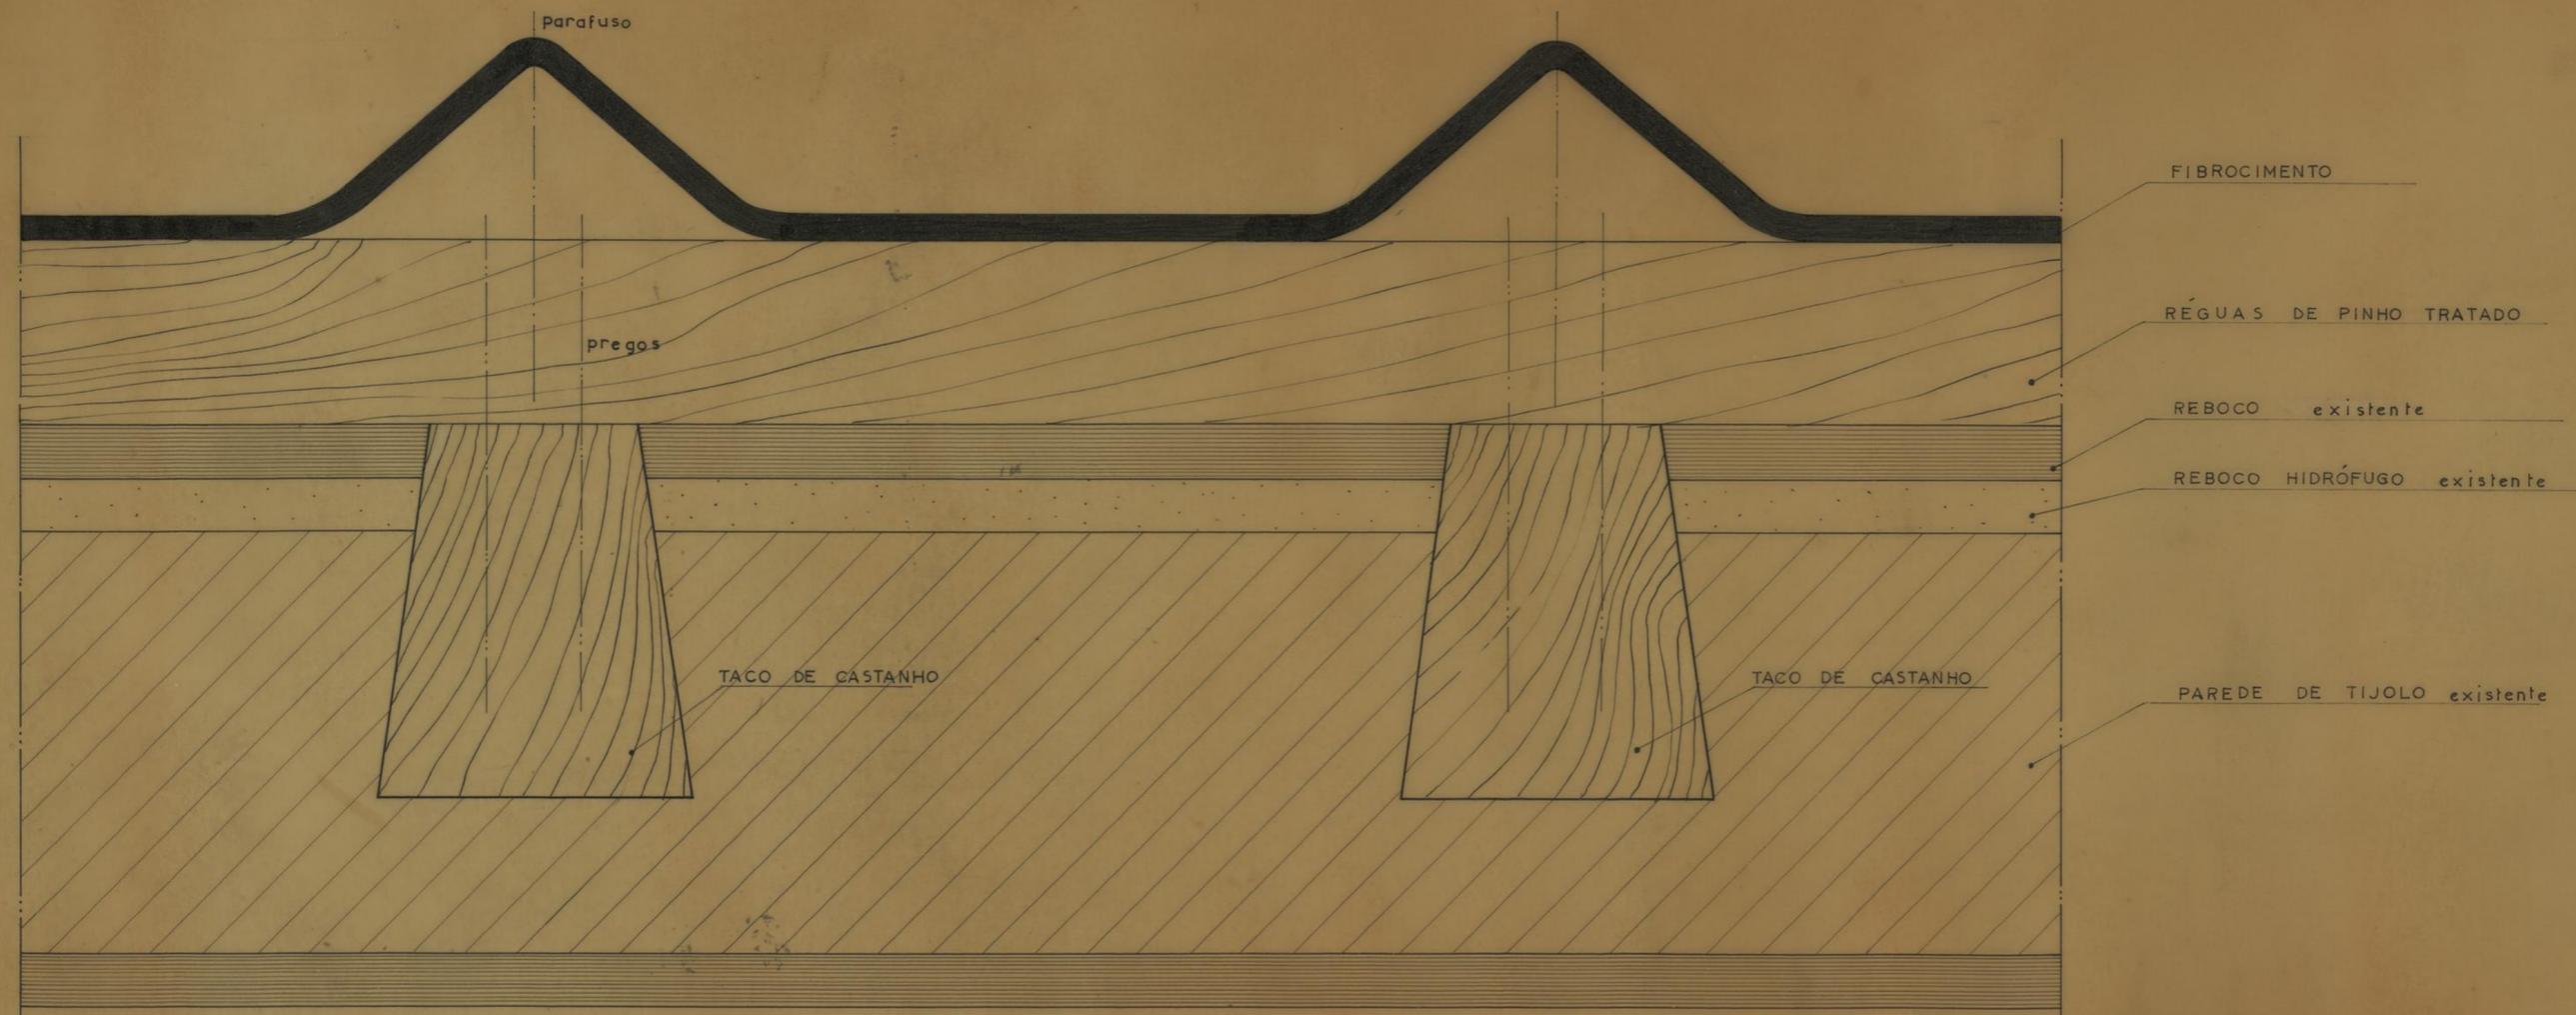

CORTE HORIZONTAL

C. M. P.  
D. S. P. M.  
R. C. C.

BAIRRO RAINHA D. LEONOR

REVESTIMENTO EM FIBRO CI  
MENTO DOS BLOCOS DE MO  
RADIAS ECONOMICAS DO BAIR  
RO RAINHA D. LEONOR

ESCALA 1 : 1 AGOSTO 1 9 5 9