




ALÇADO ANTERIOR

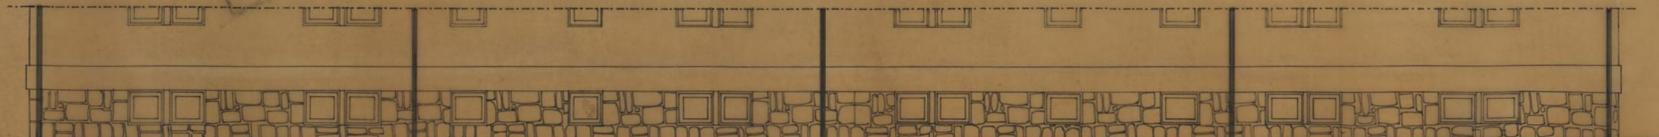

ALÇADO POSTERIOR


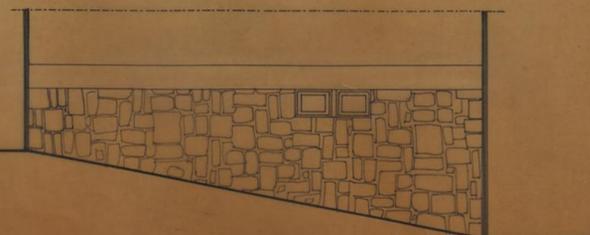


ALÇADO LATERAL POENTE

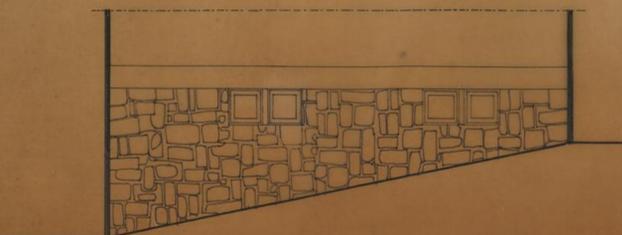


ALÇADO LATERAL NASCENTE


<b>CAMARA MUNICIPAL DO PORTO</b> D. S. H. REPARTIÇÃO DE CONSTRUÇÃO DE CASAS	AGRUPAMENTO DE MORADIAS DE S. JOÃO DE DEUS	<b>J.D.</b> ABRIL 1968 ESCALA 1/100
	INSTALAÇÕES PARA A OBRA DIOCESANA PLANTA E ALÇADOS EDIFÍCIO 4	
O ENG. CHEFE <i>[Signature]</i>	O ARQUITECTO <i>[Signature]</i>	A DESENHADORA <i>[Signature]</i>

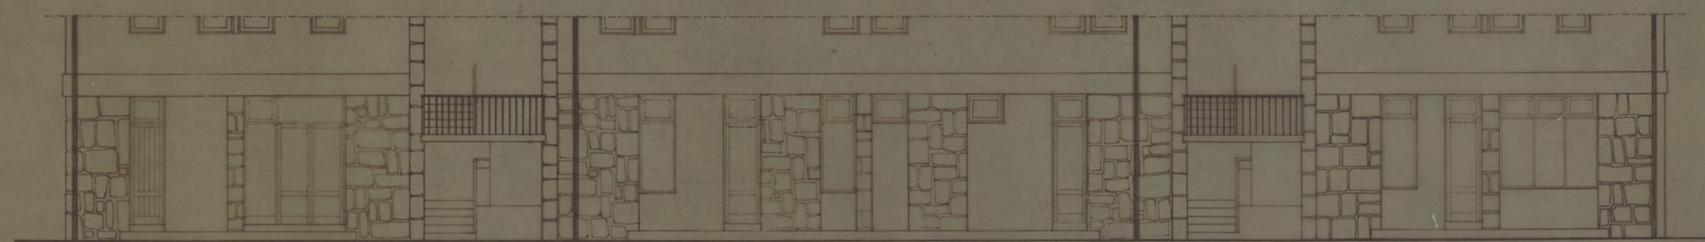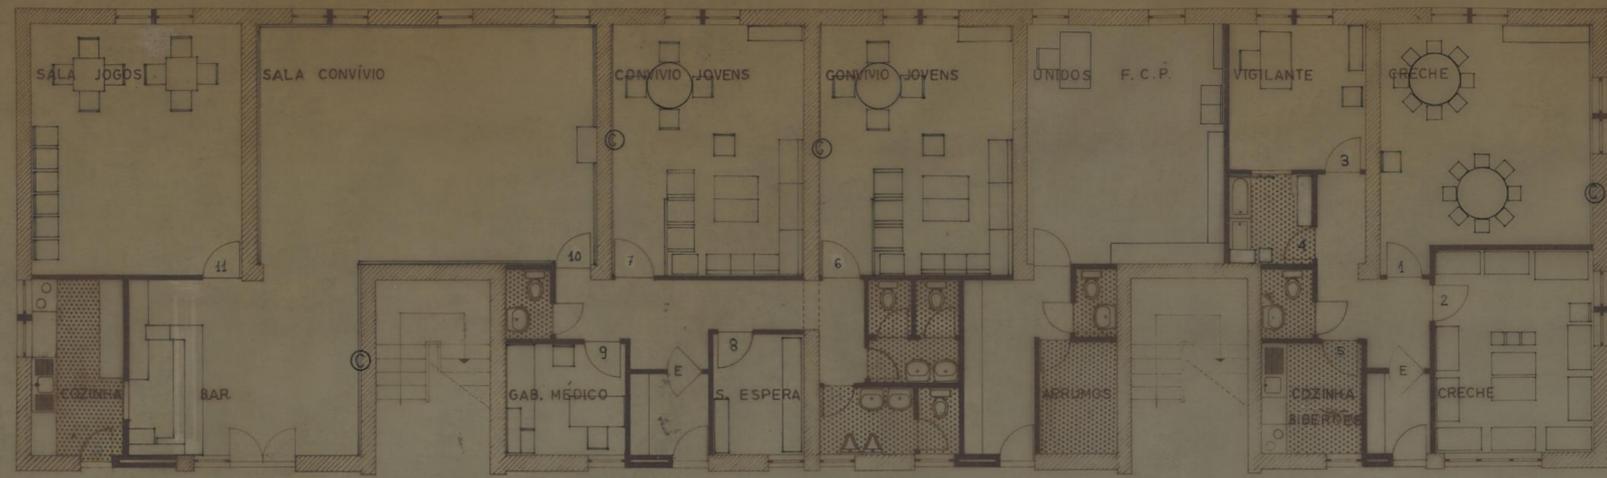


ALÇADO ANTERIOR

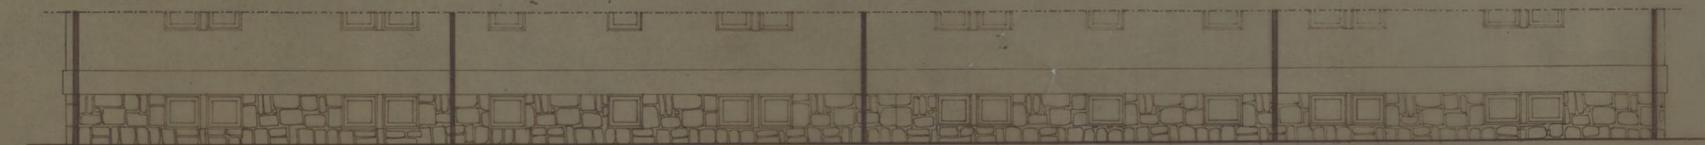

ALÇADO POSTERIOR

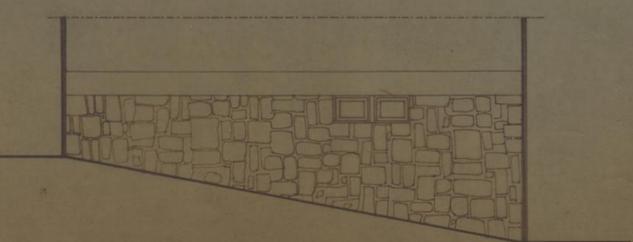


ALÇADO LATERAL POENTE

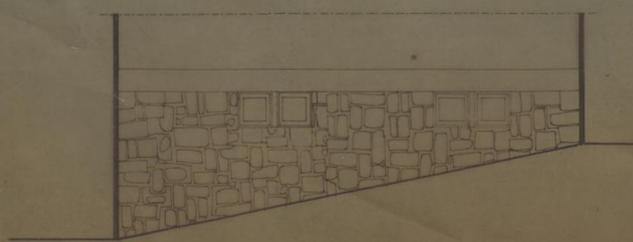


ALÇADO LATERAL NASCENTE

<b>CAMARA MUNICIPAL DO PORTO</b> D. S. H. REPARTIÇÃO DE CONSTRUÇÃO DE CASAS	AGRUPAMENTO DE MORADIAS DE S. JOÃO DE DEUS	
	INSTALAÇÕES PARA A OBRA DIOCESANA PLANTA E ALÇADOS EDIFÍCIO 4	
O ENG. CHEFE 	O ARQUITECTO 	A DESENHADORA 

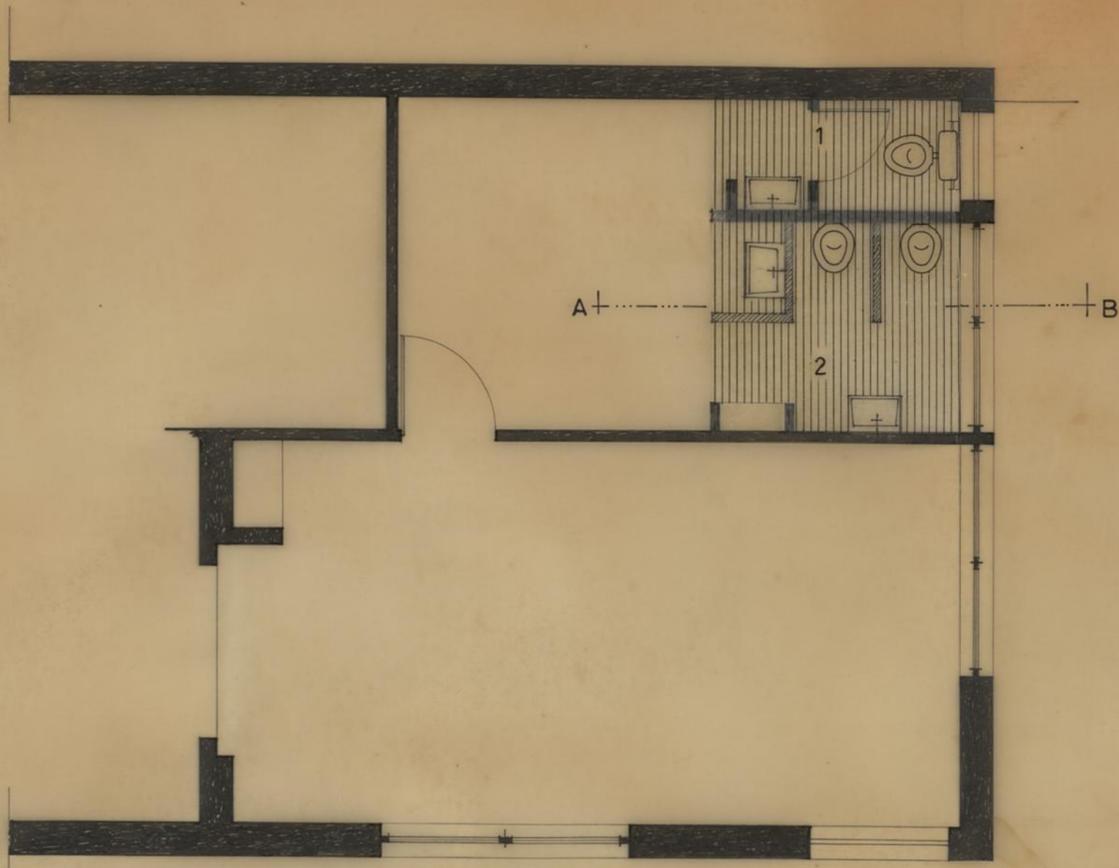

PLANTA

- 1 - SANITÁRIO EXISTENTE A REVESTIR
- 2 - SANITÁRIOS PARA CRIANÇAS A CONSTRUIR

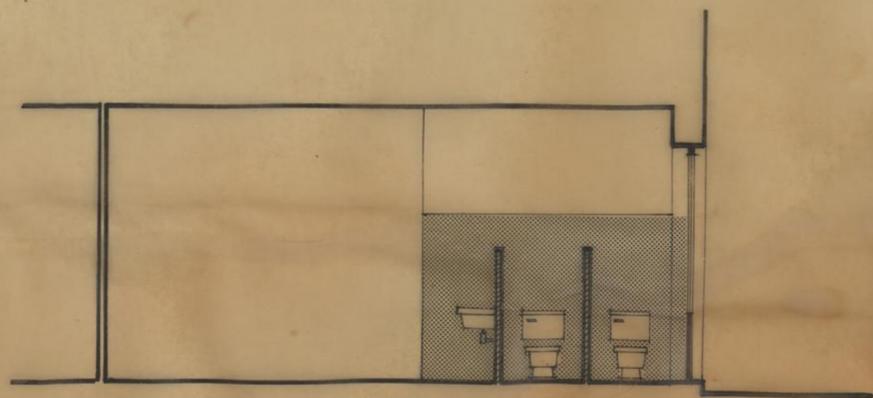

CORTE A-B

GRUPO DE MORADIAS POPULARES S. JOÃO DE DEUS		CAMARA MUNICIPAL DO PORTO DIRECÇÃO DOS SERVIÇOS DE HABITAÇÃO REPARTIÇÃO DE CONSTRUÇÃO DE CASAS
CONSTRUÇÃO DE SANITÁRIOS		
JARDIM INFÂNCIA DA ASSOCIAÇÃO DA RAINHA SANTA ISABEL		DESENHO N.º
		ESCALAS 1:50
O ENG. CHEFE.	DESENHOU.	ANULADO
<i>[Signature]</i>	<i>[Signature]</i>	SUBSTITUÍDO
	PROJECTOU.	DATA JULHO DE 1972
	<i>[Signature]</i>	