


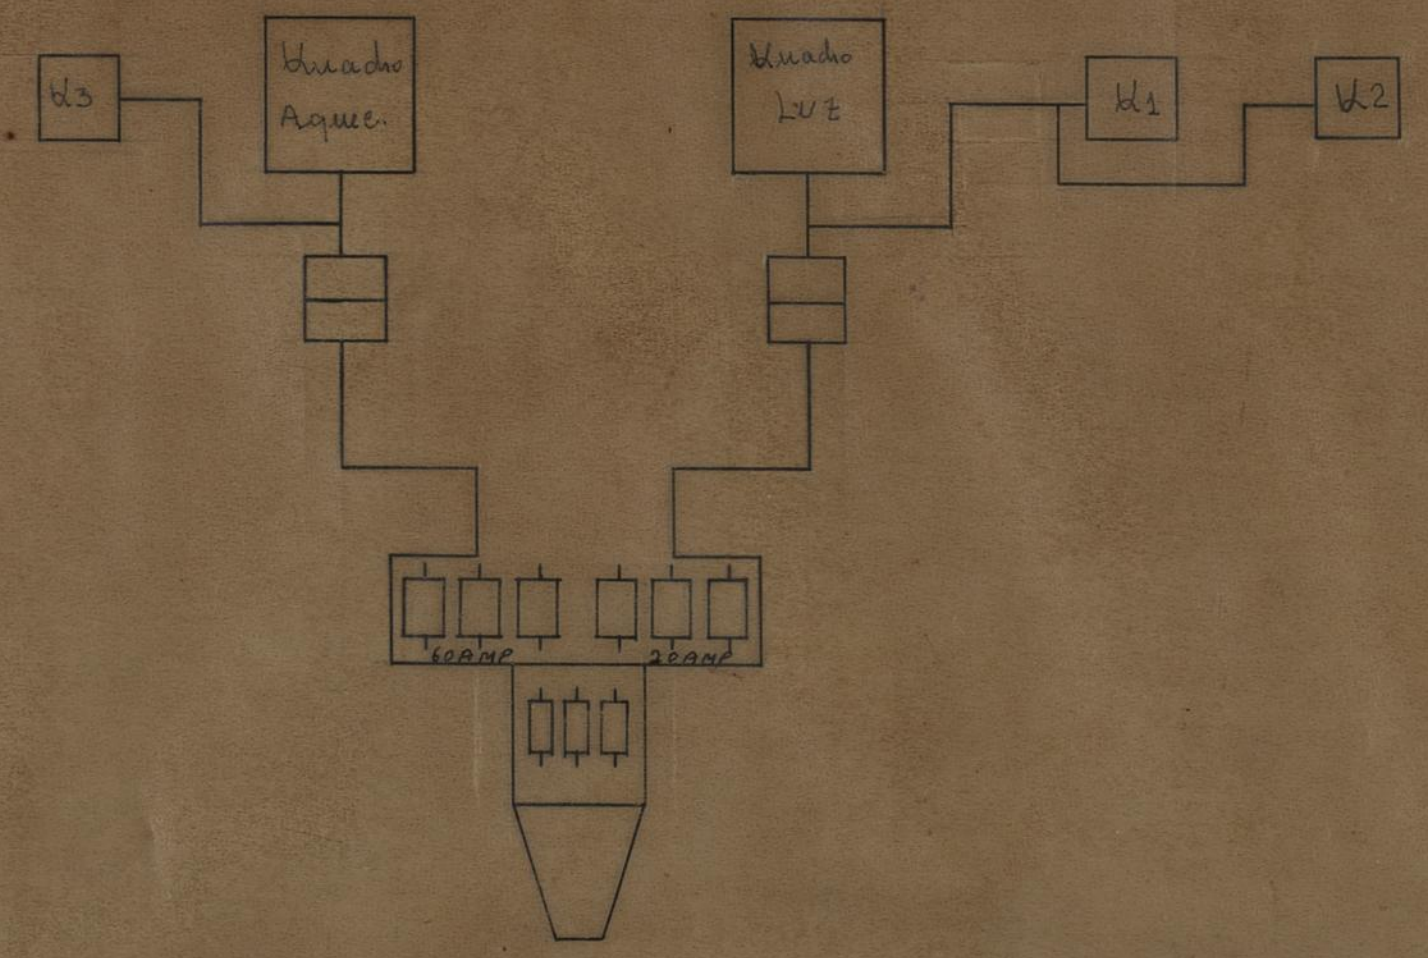
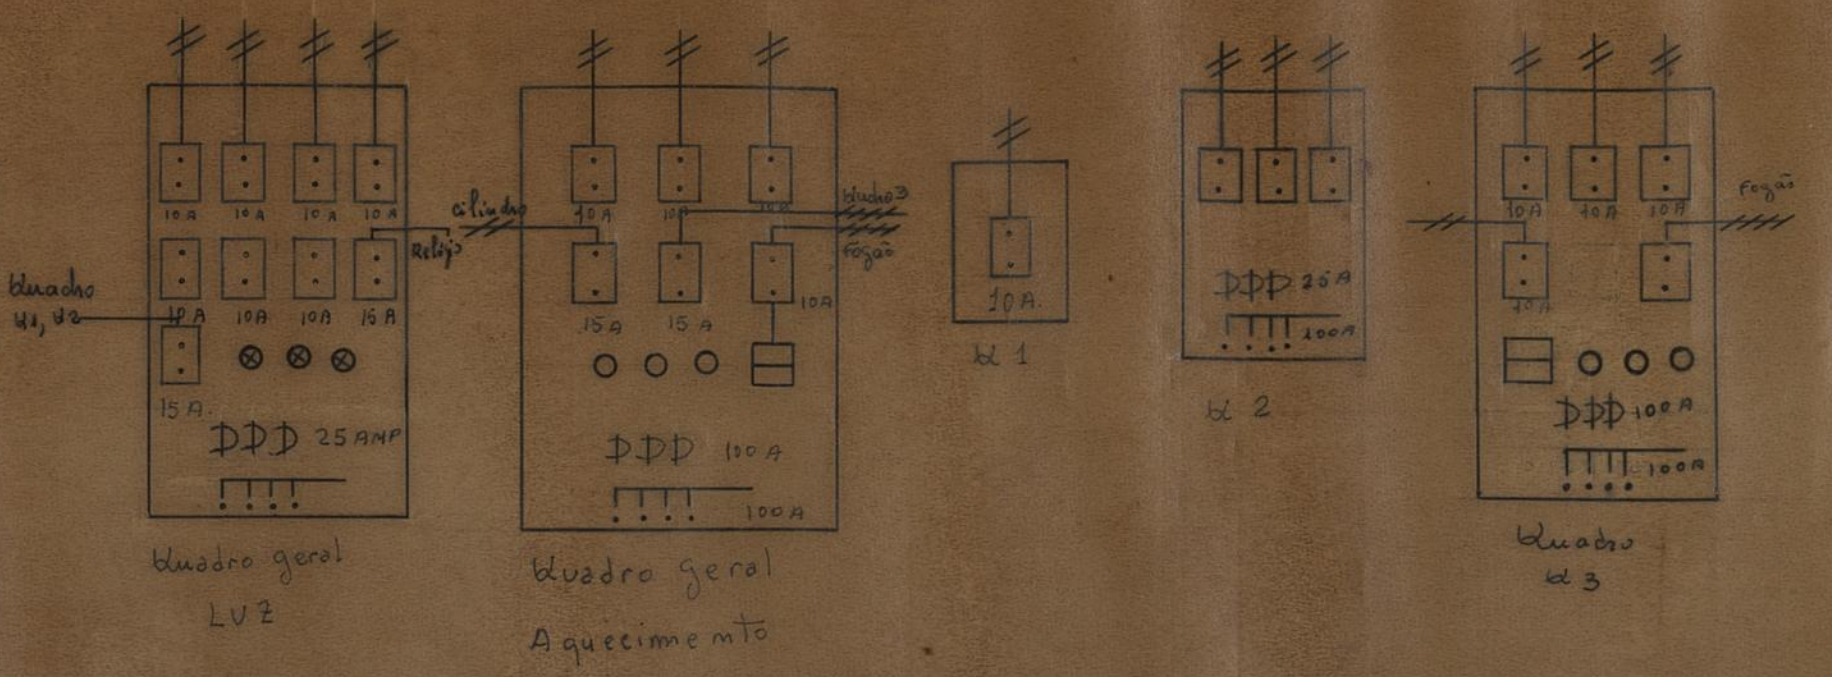


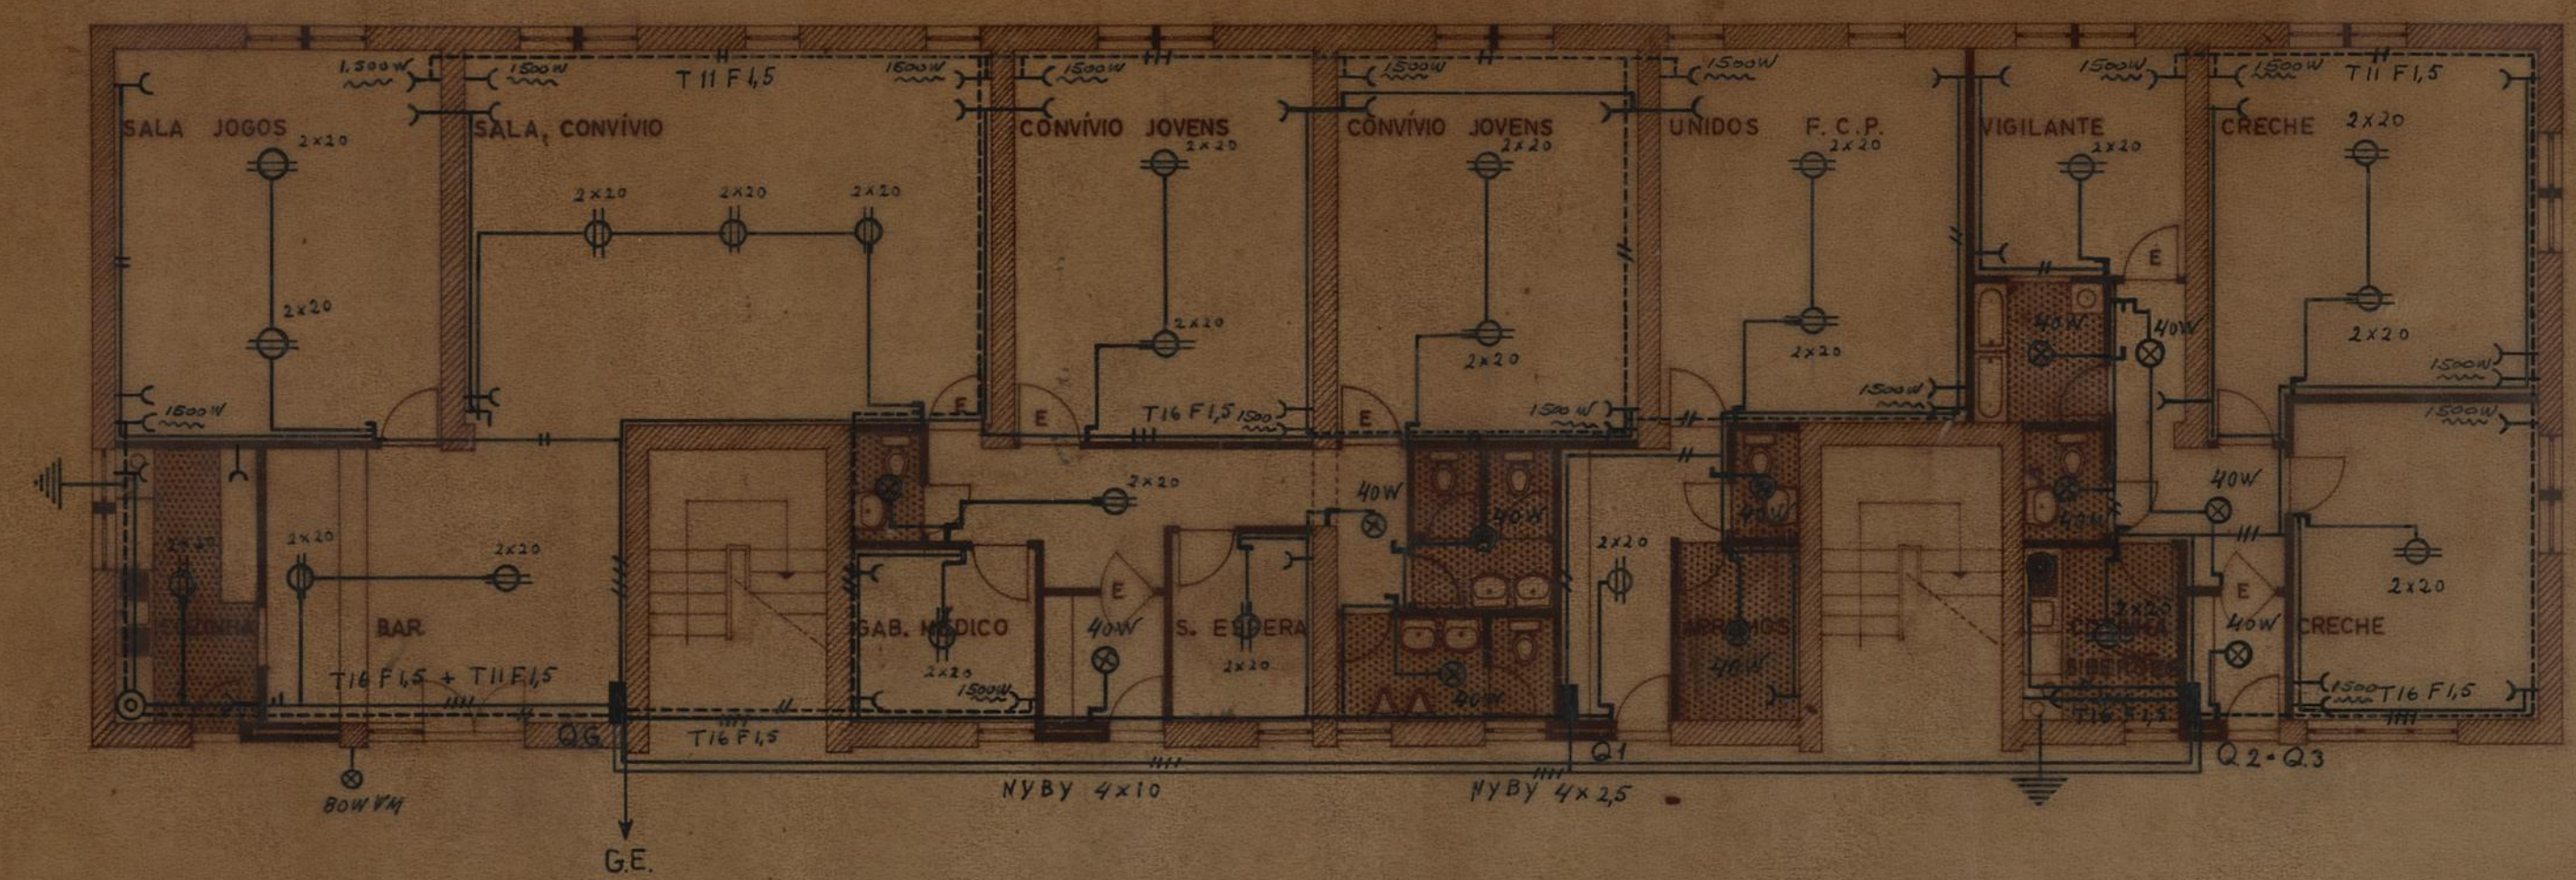

Esquema geral

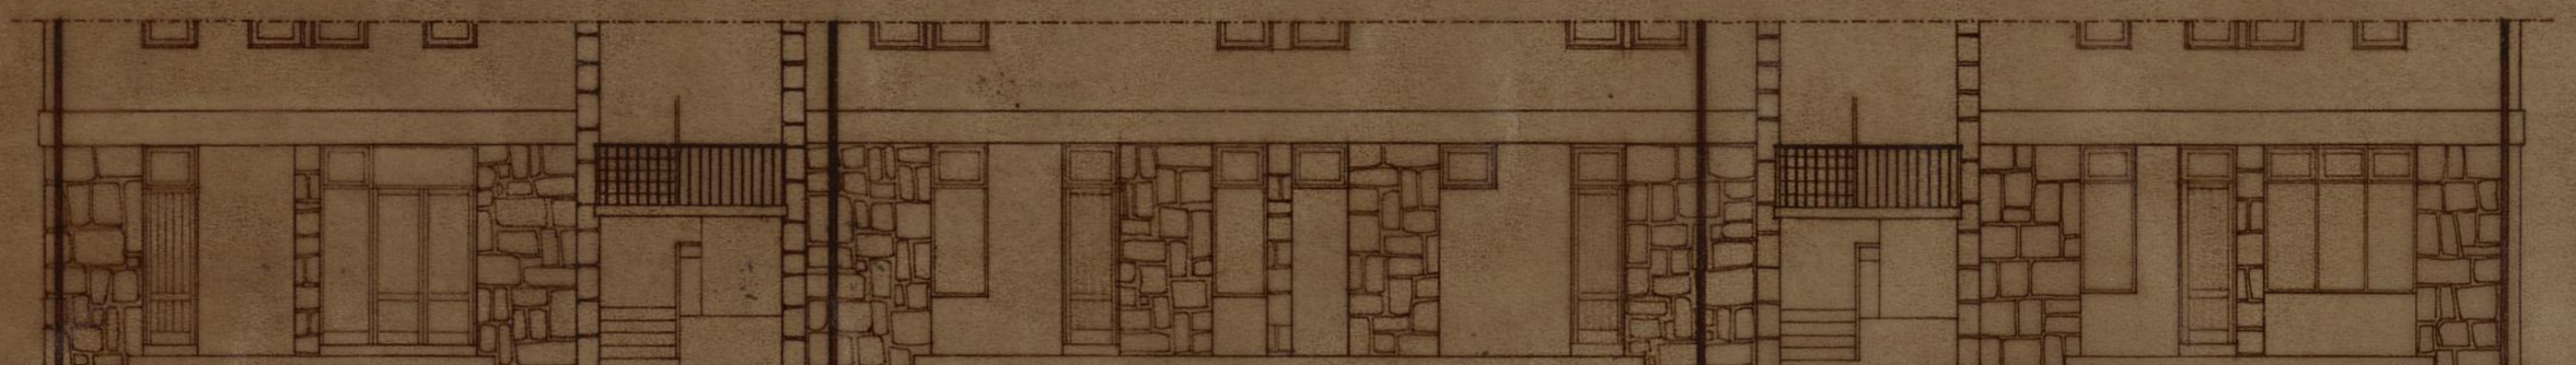

ALÇADO ANTERIOR

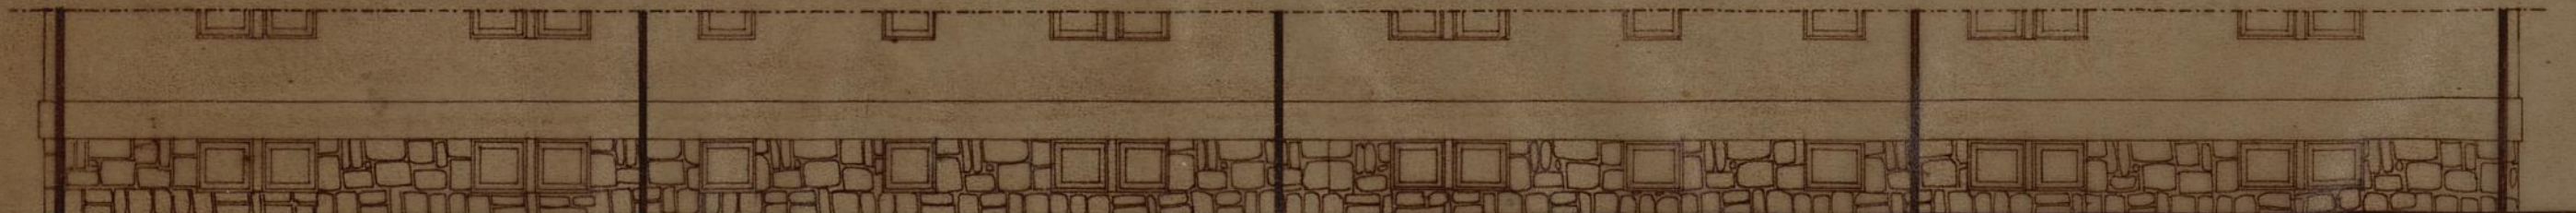

ALÇADO POSTERIOR



ALÇADO LATERAL POENTE



ALÇADO LATERAL NASCENTE

Eng. Barreiros

ESQUEMA DA INSTALAÇÃO ELECTRICA

CÂMARA MUNICIPAL DO PORTO D.S.H. REPARTIÇÃO DE CONSTRUÇÃO DE CASAS	AGRUPAMENTO DE MORADIAS DE S. JOÃO DE DEUS	J.D. ABRIL 1968 ESCALA 1/100
	INSTALAÇÕES PARA A OBRA DIOCESANA PLANTA E ALÇADOS	
	EDIFÍCIO 4	
O ENG. CHEFE	O ARQUITECTO	A DESENHADORA
<i>[Signature]</i>	<i>[Signature]</i>	<i>[Signature]</i>