




ALÇADO ANTERIOR

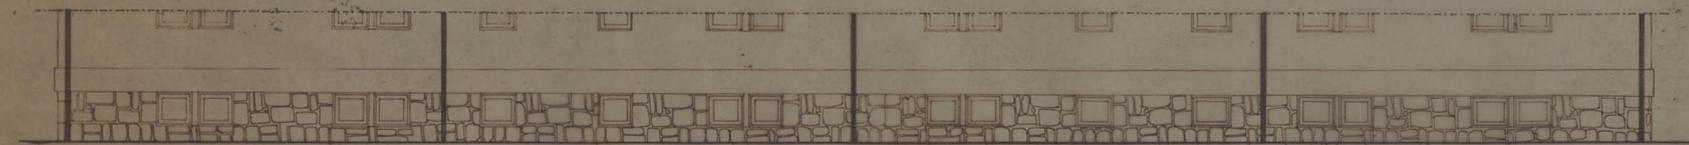




ALÇADO POSTERIOR

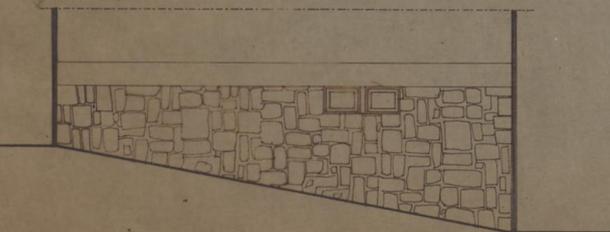

ALÇADO LATERAL POENTE

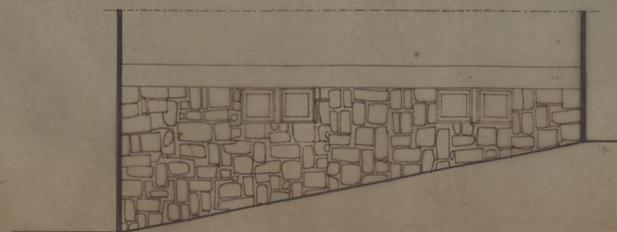

ALÇADO LATERAL NASCENTE
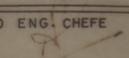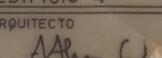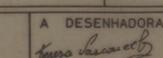
| | | |
|---|---|---|
| CÂMARA MUNICIPAL DO PORTO D. S. H. REPARTIÇÃO DE CONSTRUÇÃO DE CASAS | AGRUPAMENTO DE MORADIAS DE S. JOÃO DE DEUS |  ABRIL 1968 ESCALA 1/100 |
| | INSTALAÇÕES PARA A OBRA DIOCESANA PLANTA E ALÇADOS EDIFÍCIO 4 | |
| O ENG. CHEFE  | O ARQUITECTO  | A DESENHADORA  |