




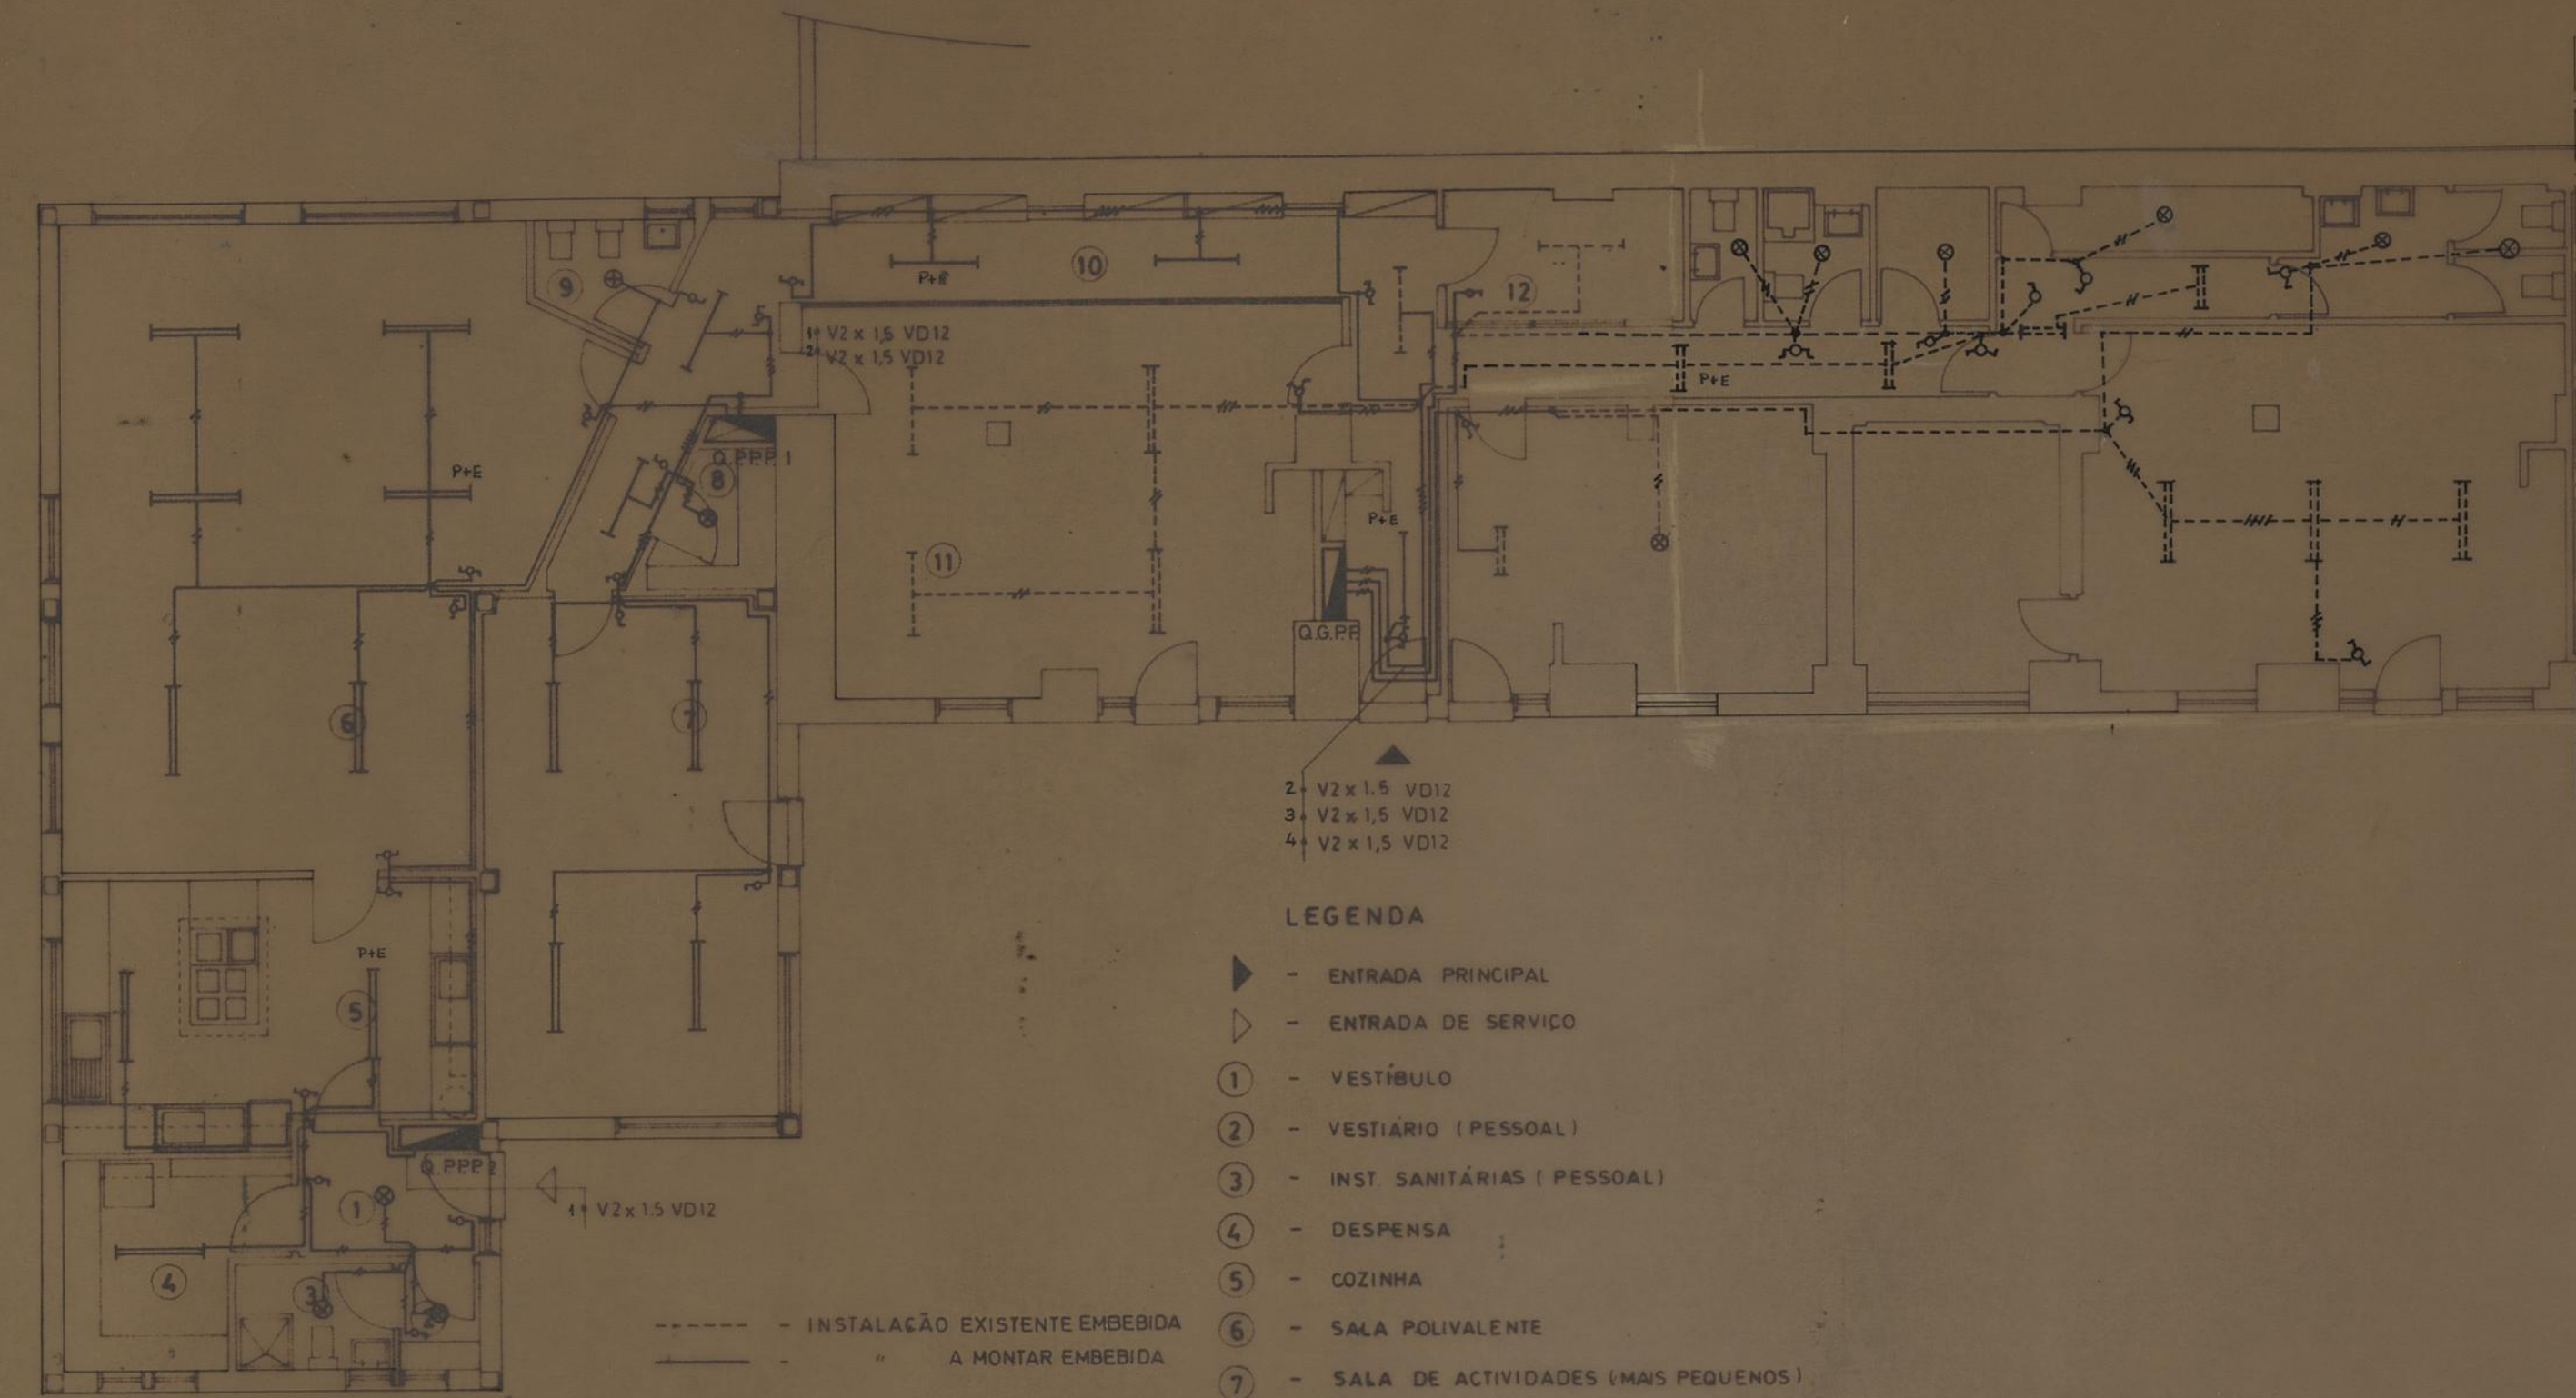


ILUMINAÇÃO

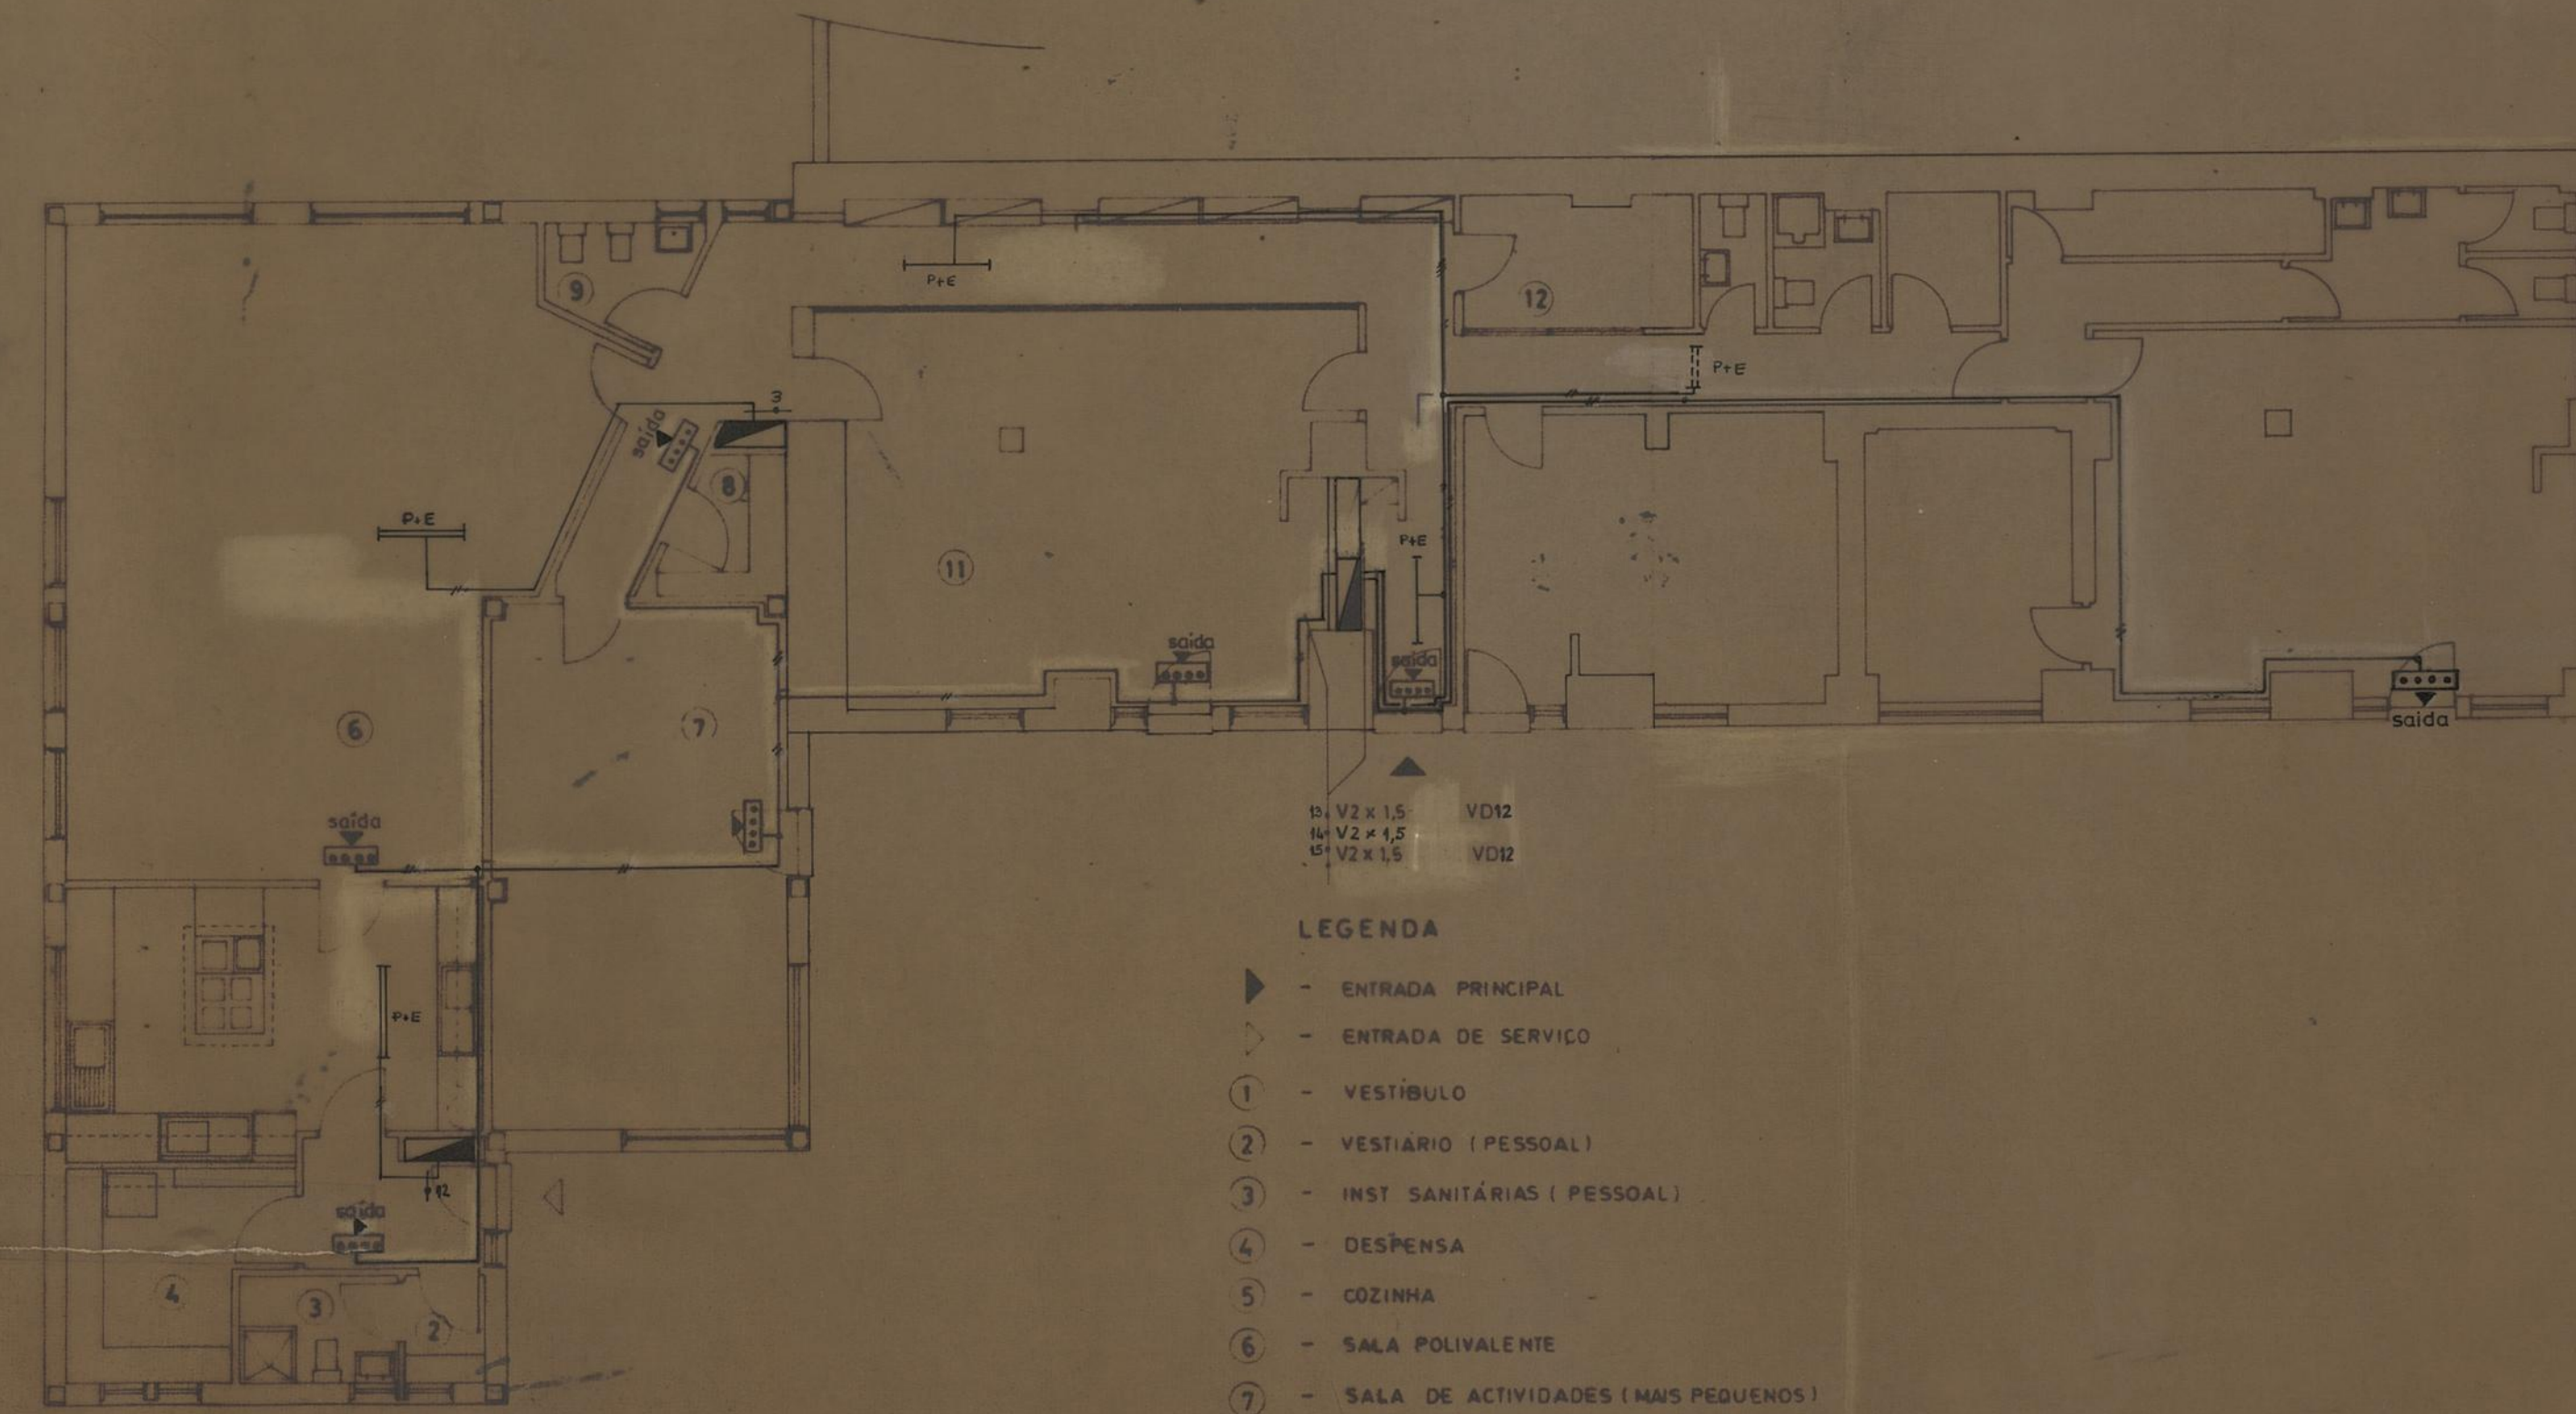


ILUMINAÇÃO EMERGÊNCIA

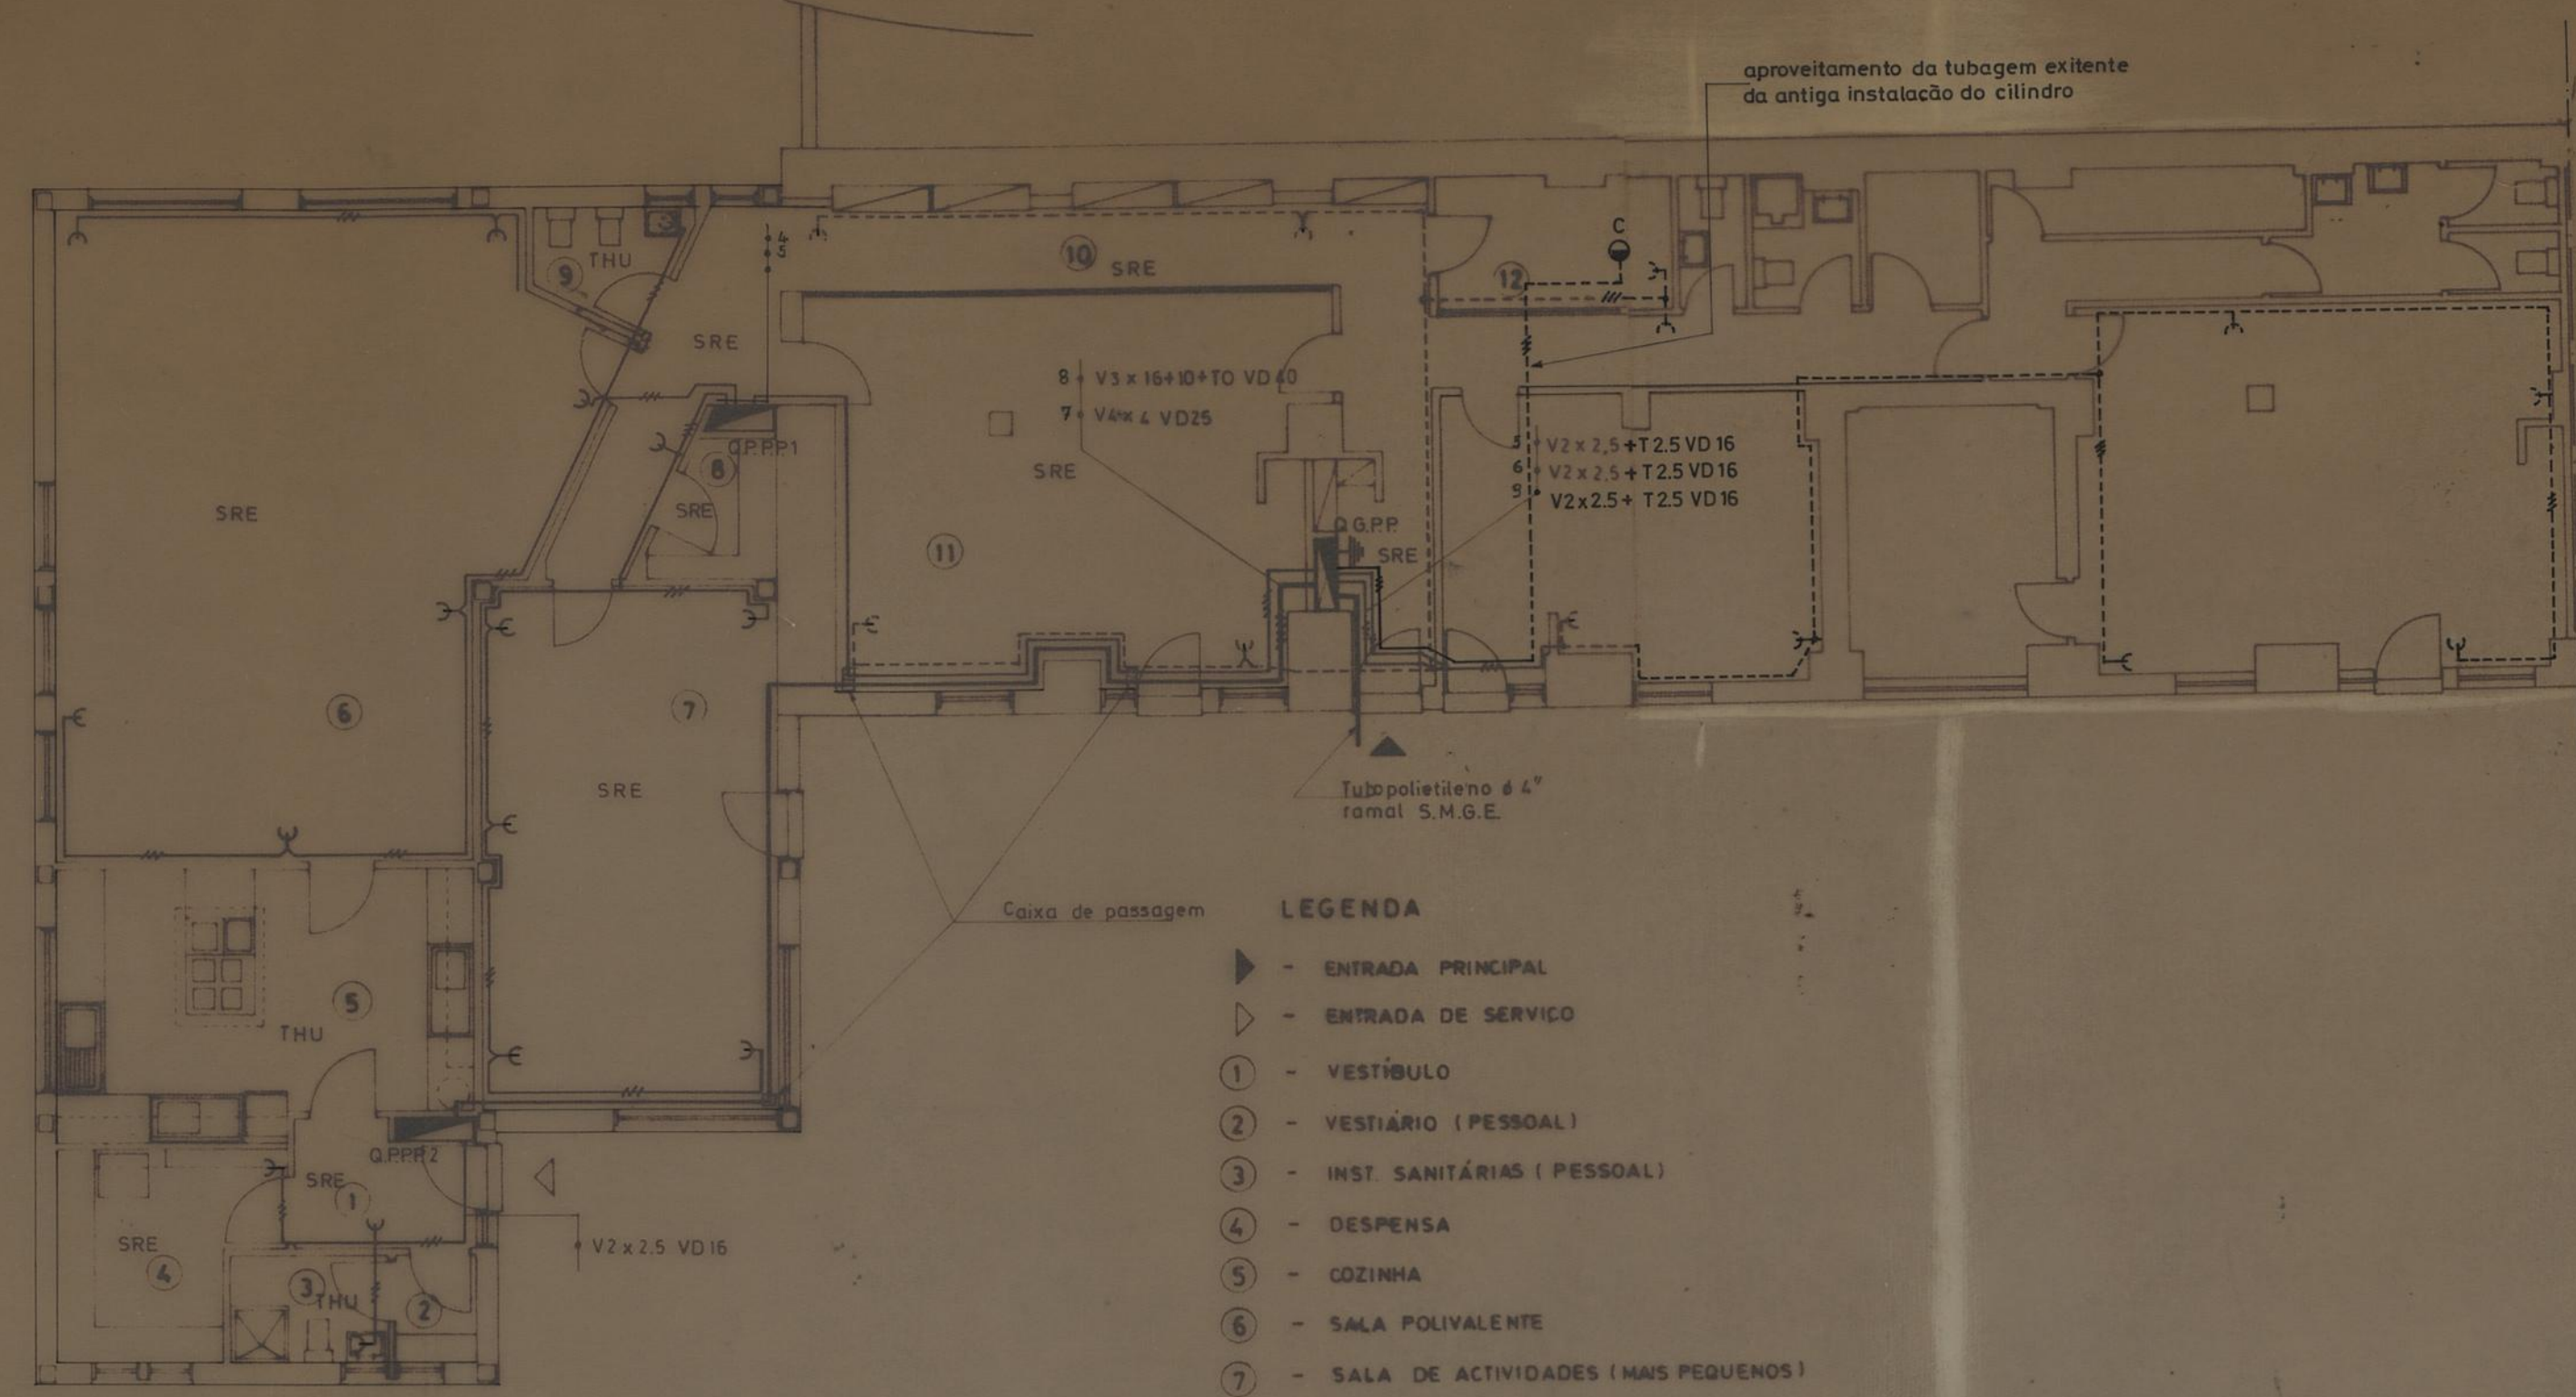

TOMADAS USOS GERAIS

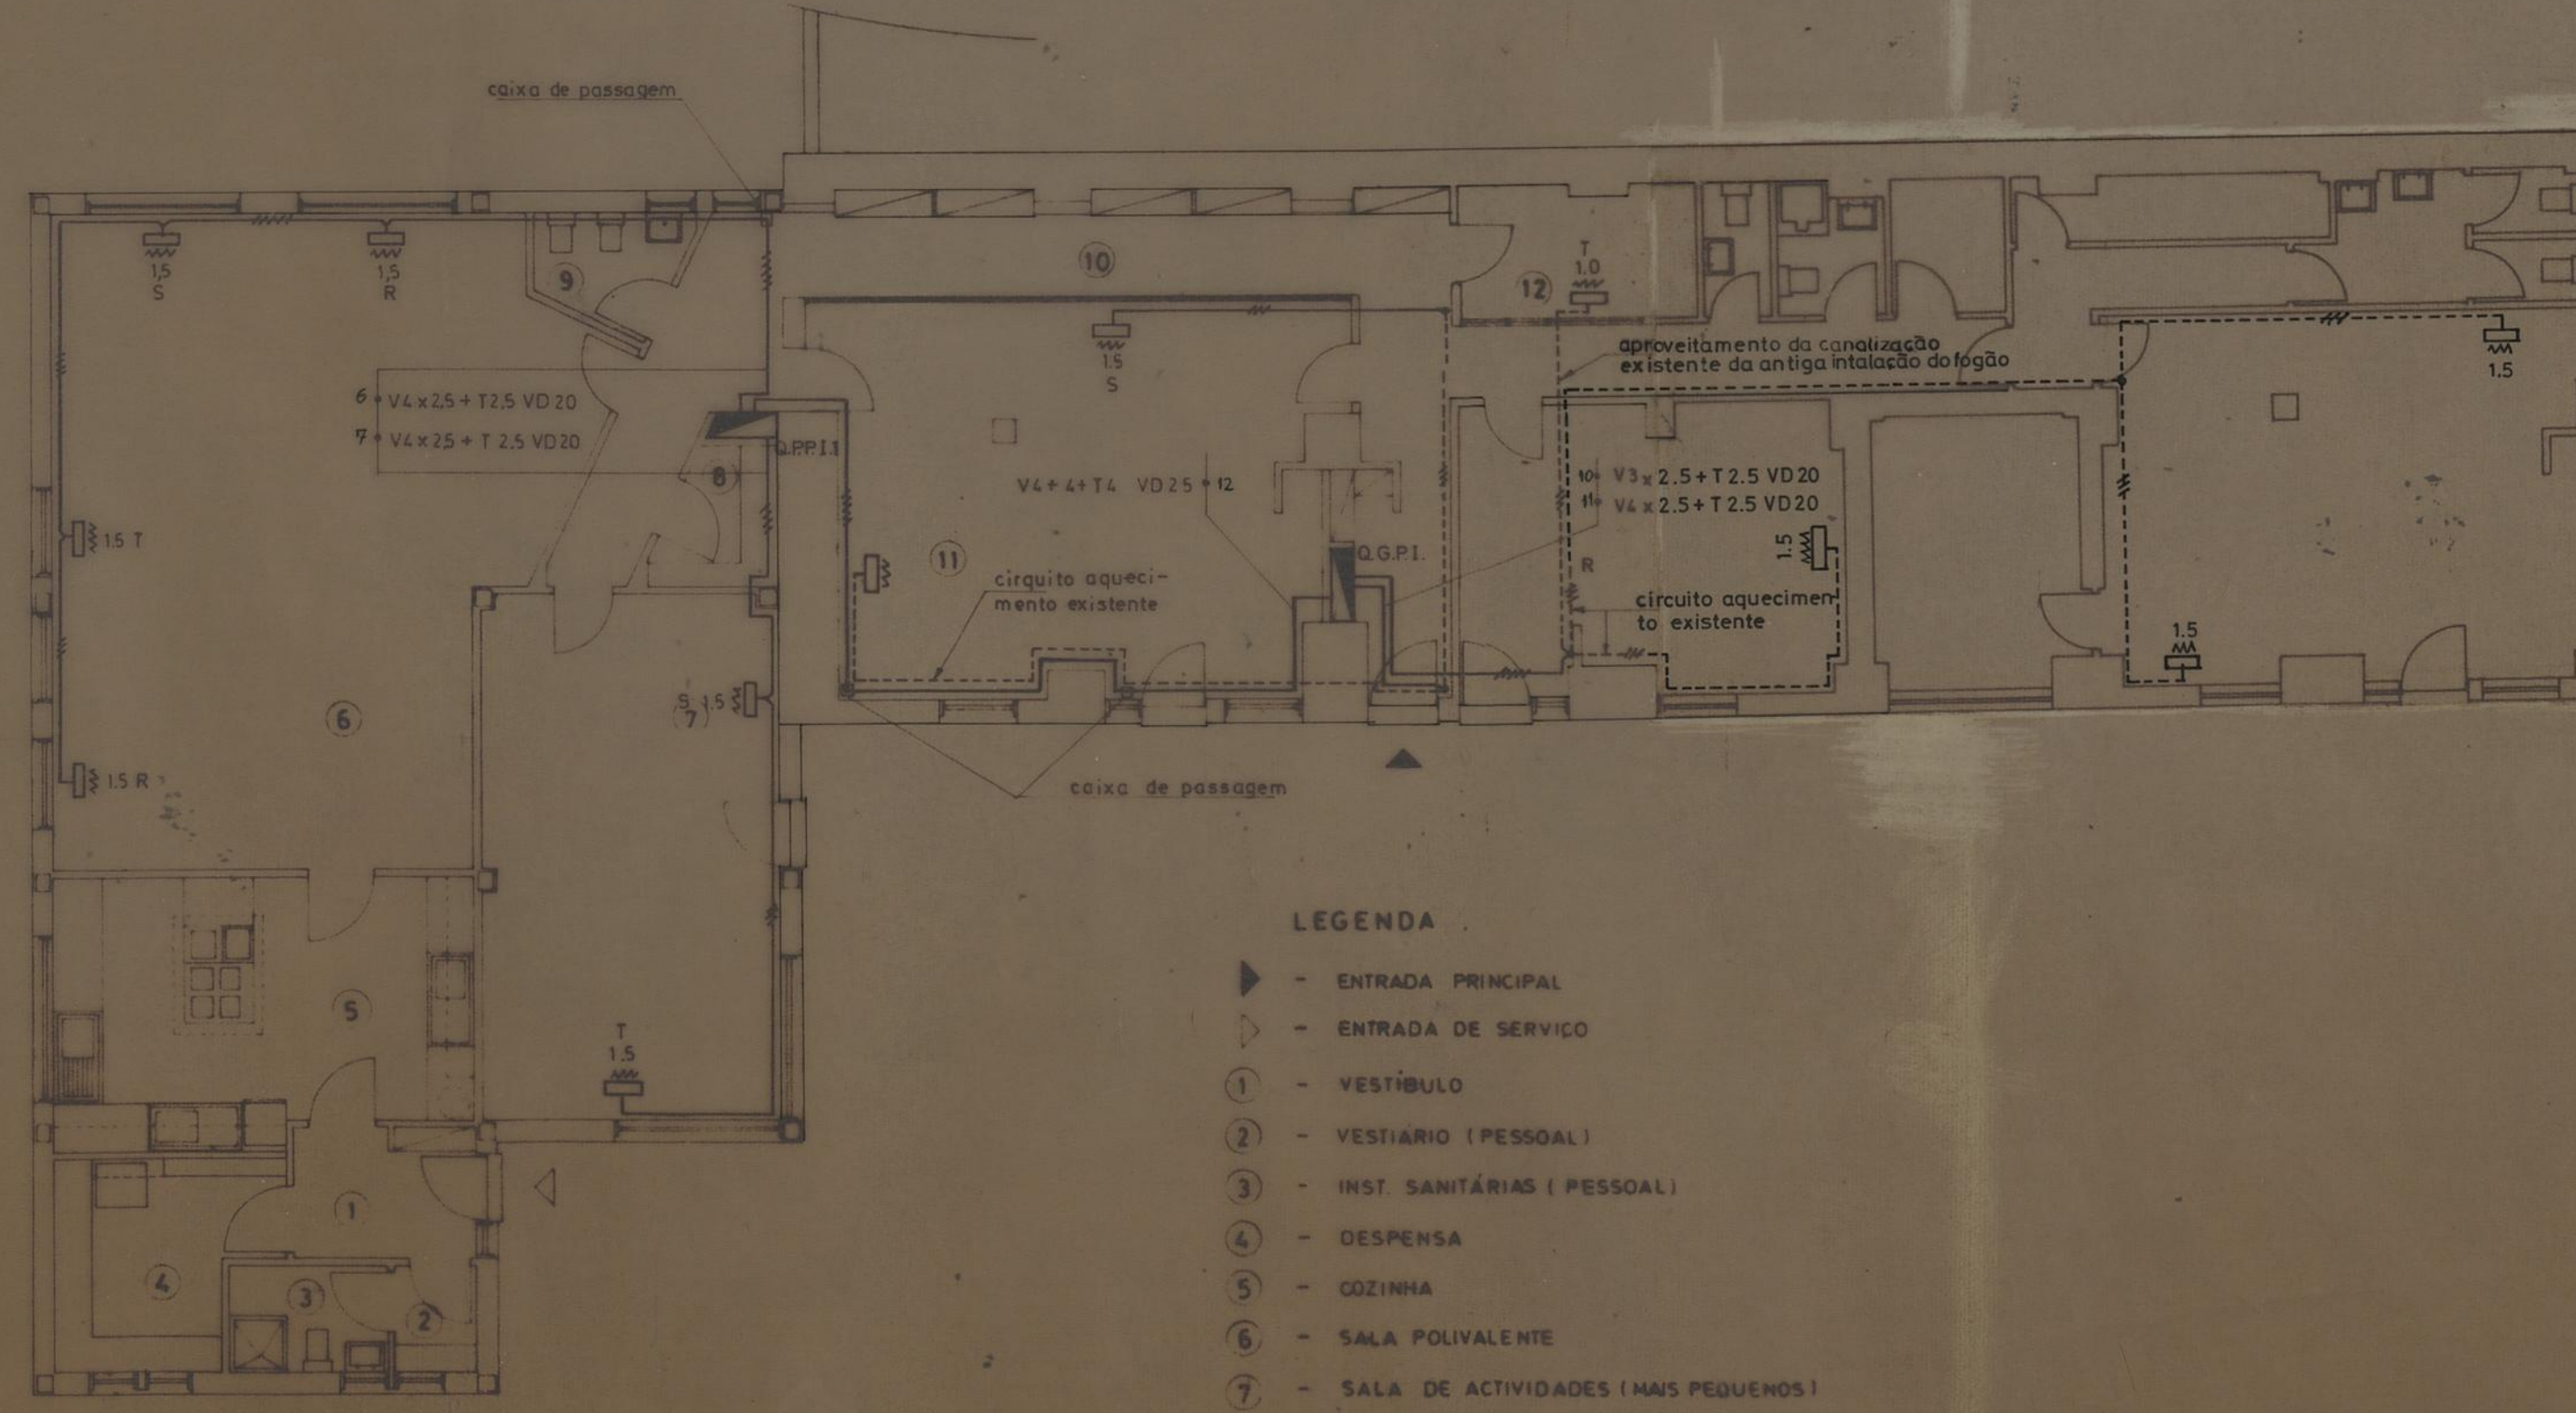


AQUECIMENTO AMBIENTE

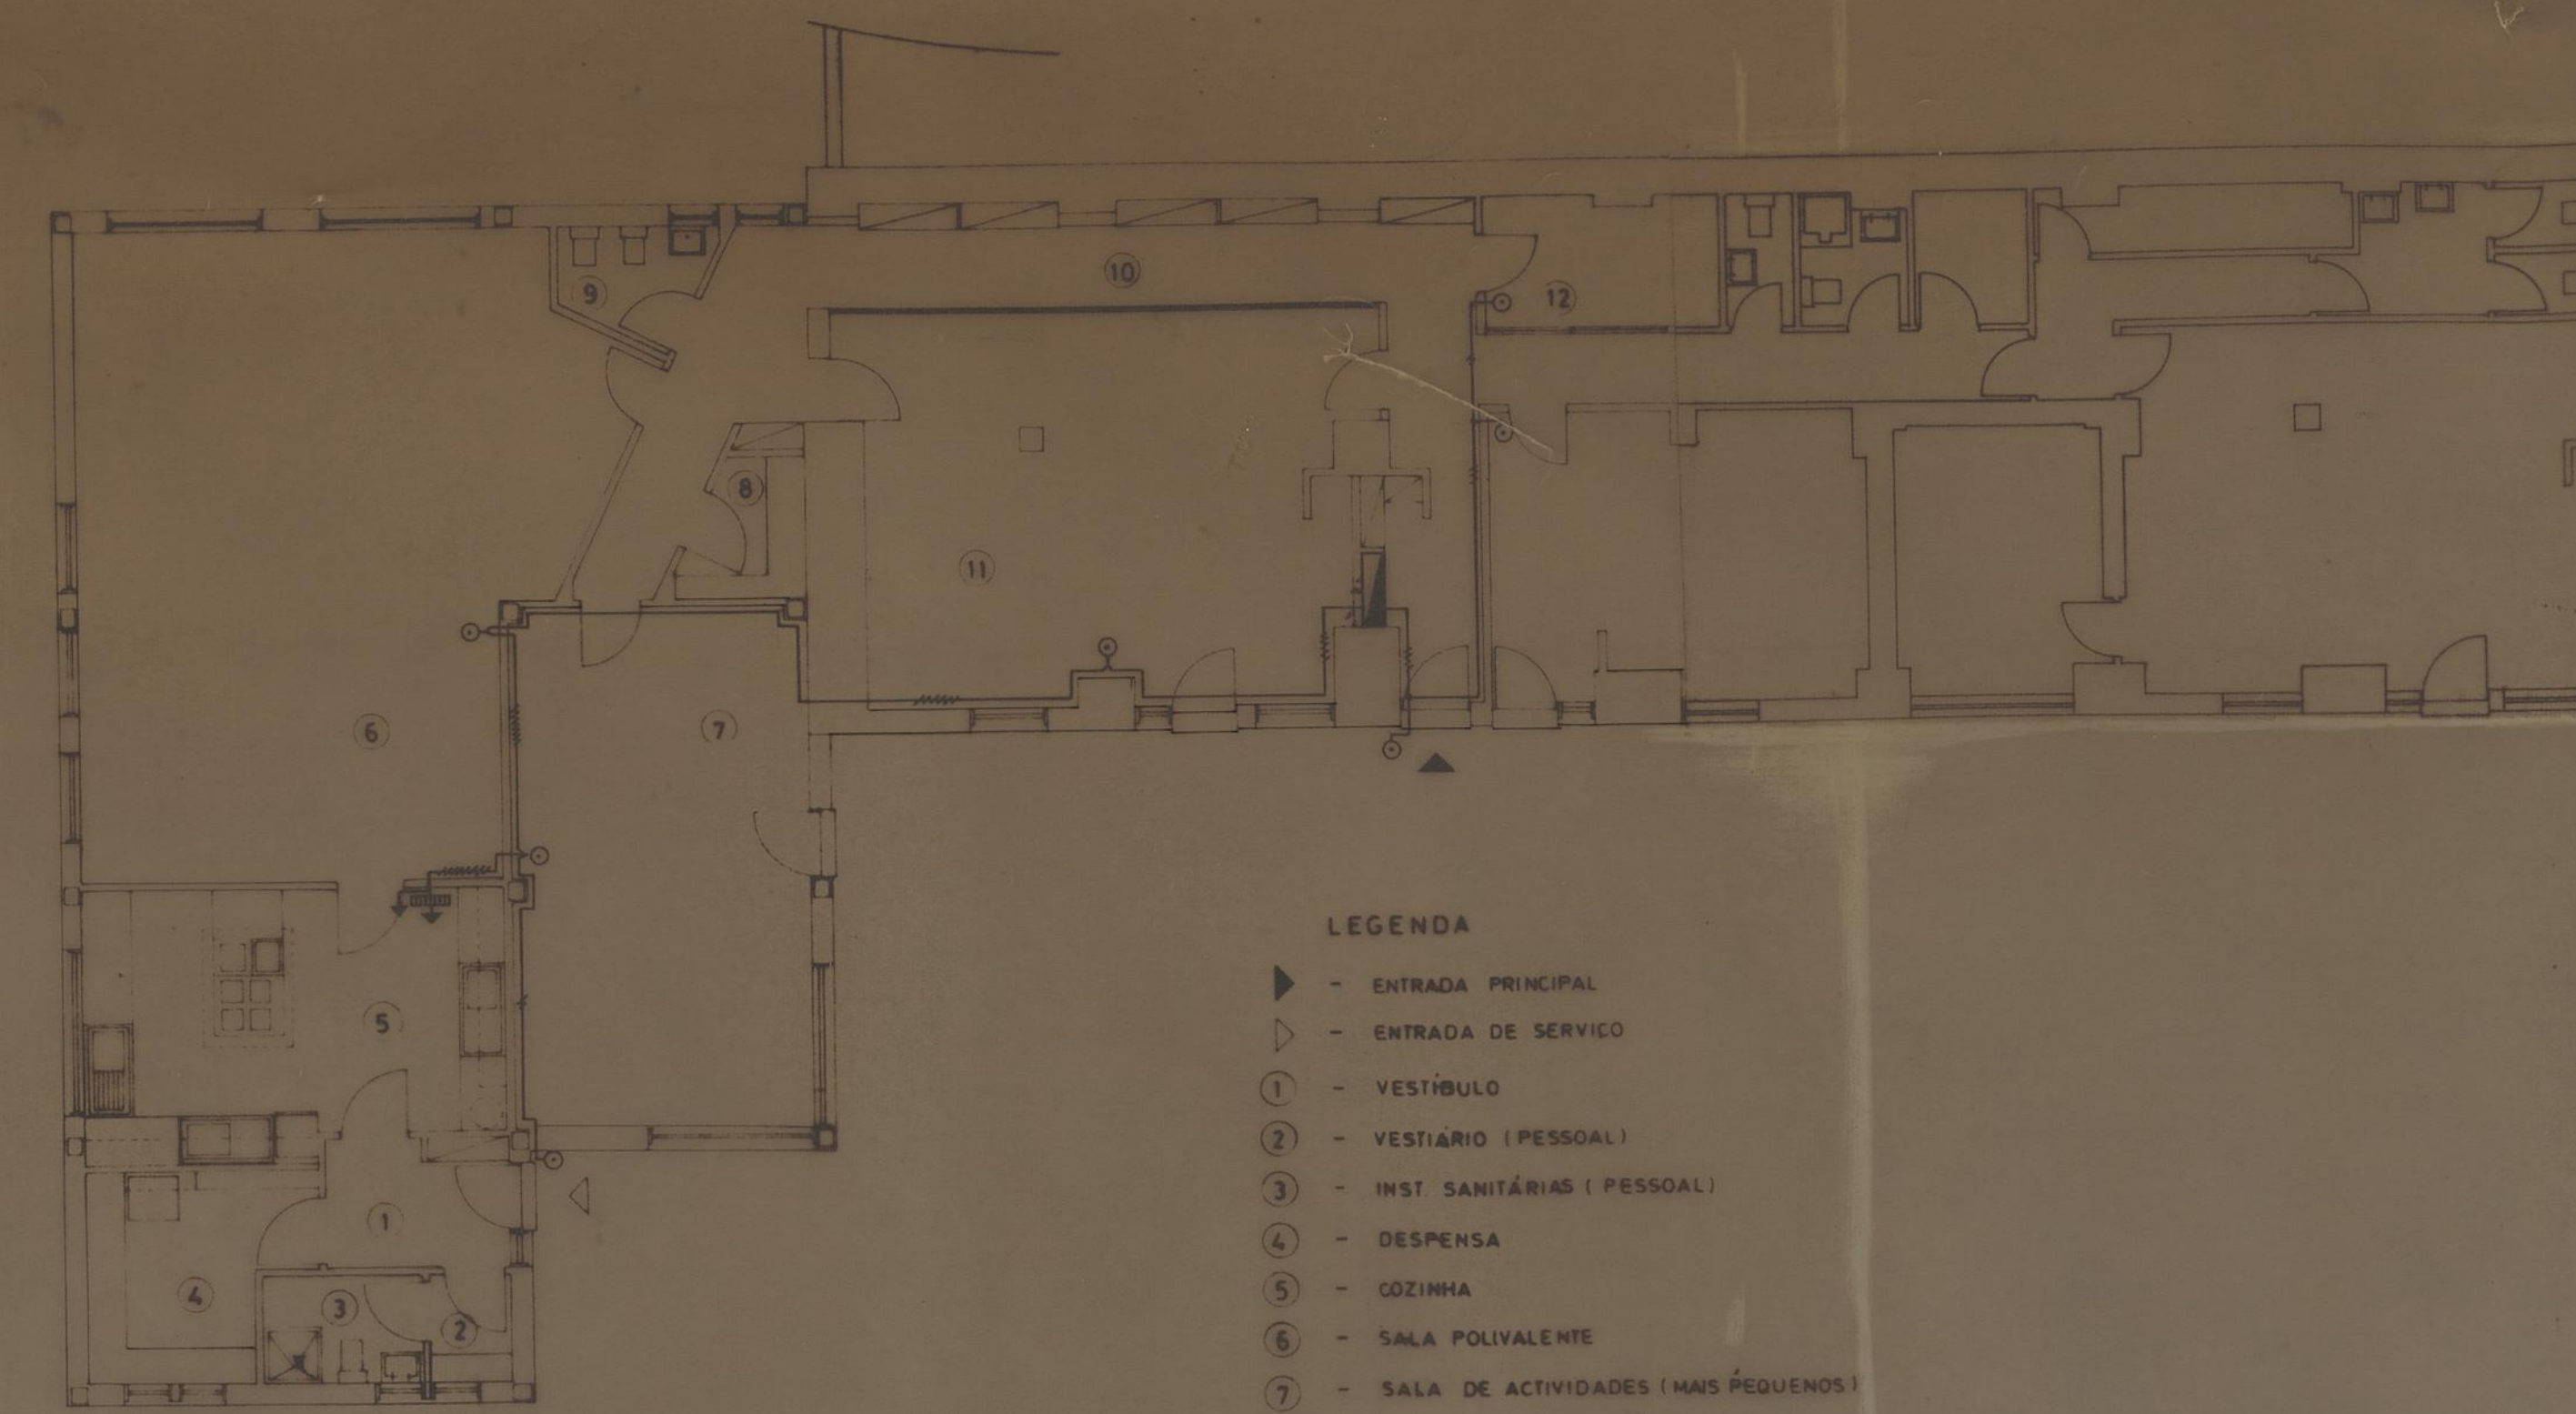

CAMPAINHAS

- LEGENDA
- 1 - ENTRADA PRINCIPAL
 - 2 - ENTRADA DE SERVIÇO
 - 3 - VESTÍBULO
 - 4 - VESTIÁRIO (PESSOAL)
 - 5 - INST. SANITÁRIAS (PESSOAL)
 - 6 - DESPENSA
 - 7 - COZINHA
 - 8 - SALA POLIVALENTE
 - 9 - SALA DE ACTIVIDADES (MAS PEQUENAS)
 - 10 - ARRUMOS
 - 11 - INSTALAÇÕES SANITÁRIAS
 - 12 - VESTIÁRIO / CIRCULAÇÃO

AMPLIAÇÃO DO JARDIM INFANTIL DE PIO XII		CAMARA MUNICIPAL DO PORTO	
PAROQUIA EXPERIMENTAL DE NOSSA SENHORA DA AREDEA		DIRECÇÃO DOS SERVIÇOS DE OBRAS	
INSTALAÇÃO ELÉCTRICA		DESENHO N.º 7	
PLANTAS		ESCALAS 1:100	
0. CHIEF	DESENHADO	ANULADO	
PROJETO		SUBSTITUÍDO	
		DATA	MARÇO 1982

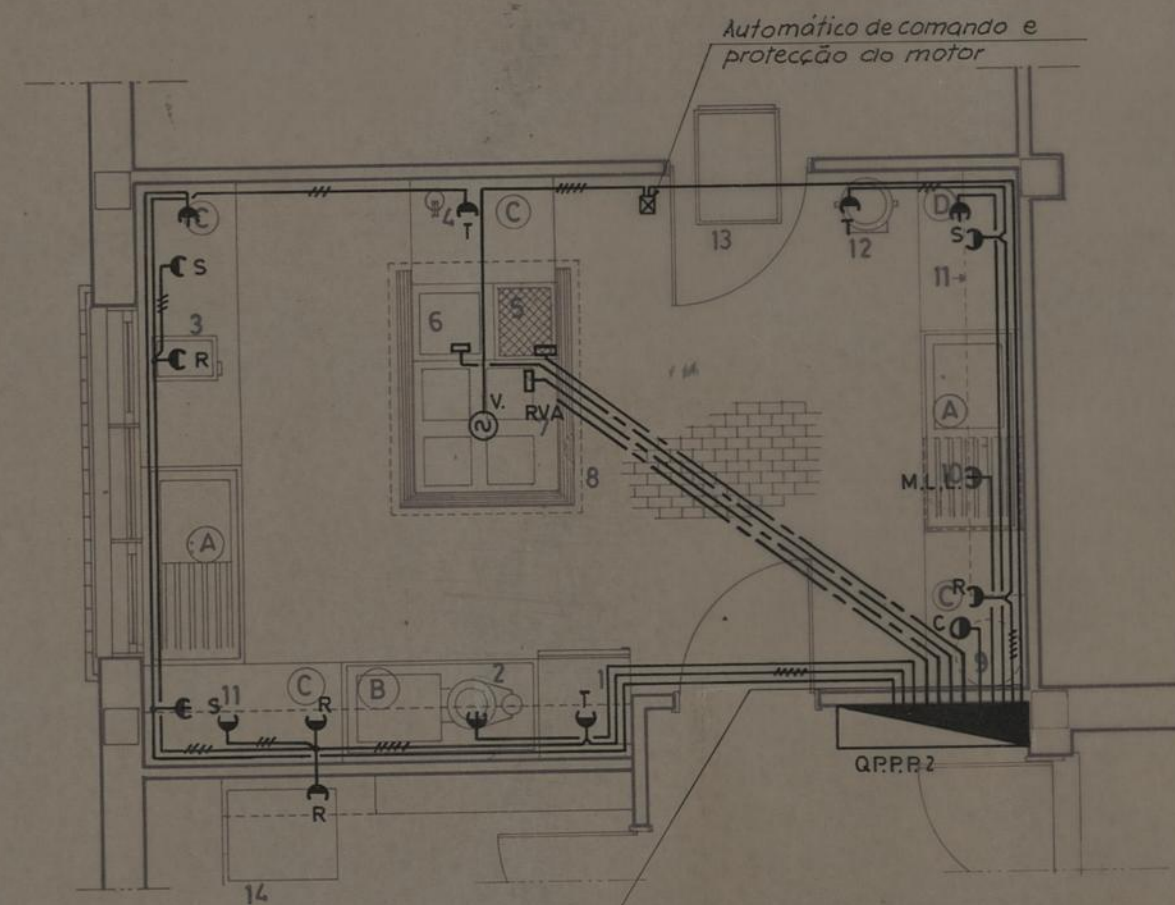




LEGENDA

- 1 - FRIGORÍFICO
- 2 - MÁQUINA DE DESCASCAR BATATAS
- 3 - " UNIVERSAL DE COZINHA
- 4 - HASTE MISTURADORA
- 5 - FRITADEIRA
- 6 - MONOLUME
- 7 - FOGÃO
- 8 - APANHA-FUMOS (VENTILAÇÃO)
- 9 - TERMOACUMULADOR (EXISTENTE)
- 10 - MÁQUINA DE LAVAR LOUÇA
- 11 - ARMÁRIOS SUPERIORES
- 12 - CARRO DE DETRITOS
- 13 - " " TRANSPORTE DE LOUÇA
- 14 - ARCA CONGELADORA

- (A) - BANCADA EM AÇO INOX COM 1 TINA E 1 ESCORREDOURO
- (B) - " " " " " 1 TINA
- (C) - MESA DE TRABALHO EM AÇO INOX
- (D) - " " " " " COM FURO PARA DETRITOS

- 7. $V4 \times 2,5 + T2,5 / VD20$ - Exaustor fumos e cheiros c/automático incorp.
- 4. $V4 \times 2,5 + T2,5 / VD20$ - Tomadas monofásicas usos gerais
- 5. $V3 \times 2,5 + T2,5 / VD20$ - " Trifásicas usos gerais
- 8. $V4 \times 2,5 + T2,5 / VD20$ - Máquina de lavar louça
- 6. $V2 \times 2,5 + T2,5 / VD16$ - Cilindro
- 11. $V4 \times 4 + T4$ Preto / tubo Polietileno $\phi 2"$ - Fritadeira
- 10. $V4 \times 4 + T4$ " / tubo Polietileno $\phi 2"$ - Fogão monolume
- " tubo Polietileno $\phi 2"$ - Reserva não equipada
- " Tubo Polietileno $\phi 2"$ - RVA / Reserva não equipada
- 9. $V4 \times 2,5 + T2,5 / VD20$ - Máquina de descascar batatas
- 3. $V4 \times 2,5 + T2,5 / VD20$ - Tomadas monofásicas usos gerais
- 5. $V3 \times 2,5 + T2,5 / VD20$ - " Trifásicas usos gerais

AMPLIAÇÃO DO JARDIM INFANTIL DE PIO XII		CAMARA MUNICIPAL DO PORTO	
PAROQUIA EXPERIMENTAL DE NOSSA SENHORA DA AREOSA		DIRECÇÃO DOS SERVIÇOS DE OBRAS	
INSTALAÇÃO ELÉCTRICA		REPARTIÇÃO DE CONSTRUÇÃO DE CASAS	
COZINHA		DESENHO N.	8
		ESCALAS	1:50
O CHEFE	DESENHO	ANULADO	
	PROJECTO	SUBSTITUÍDO	
		DATA	MAIO 1982

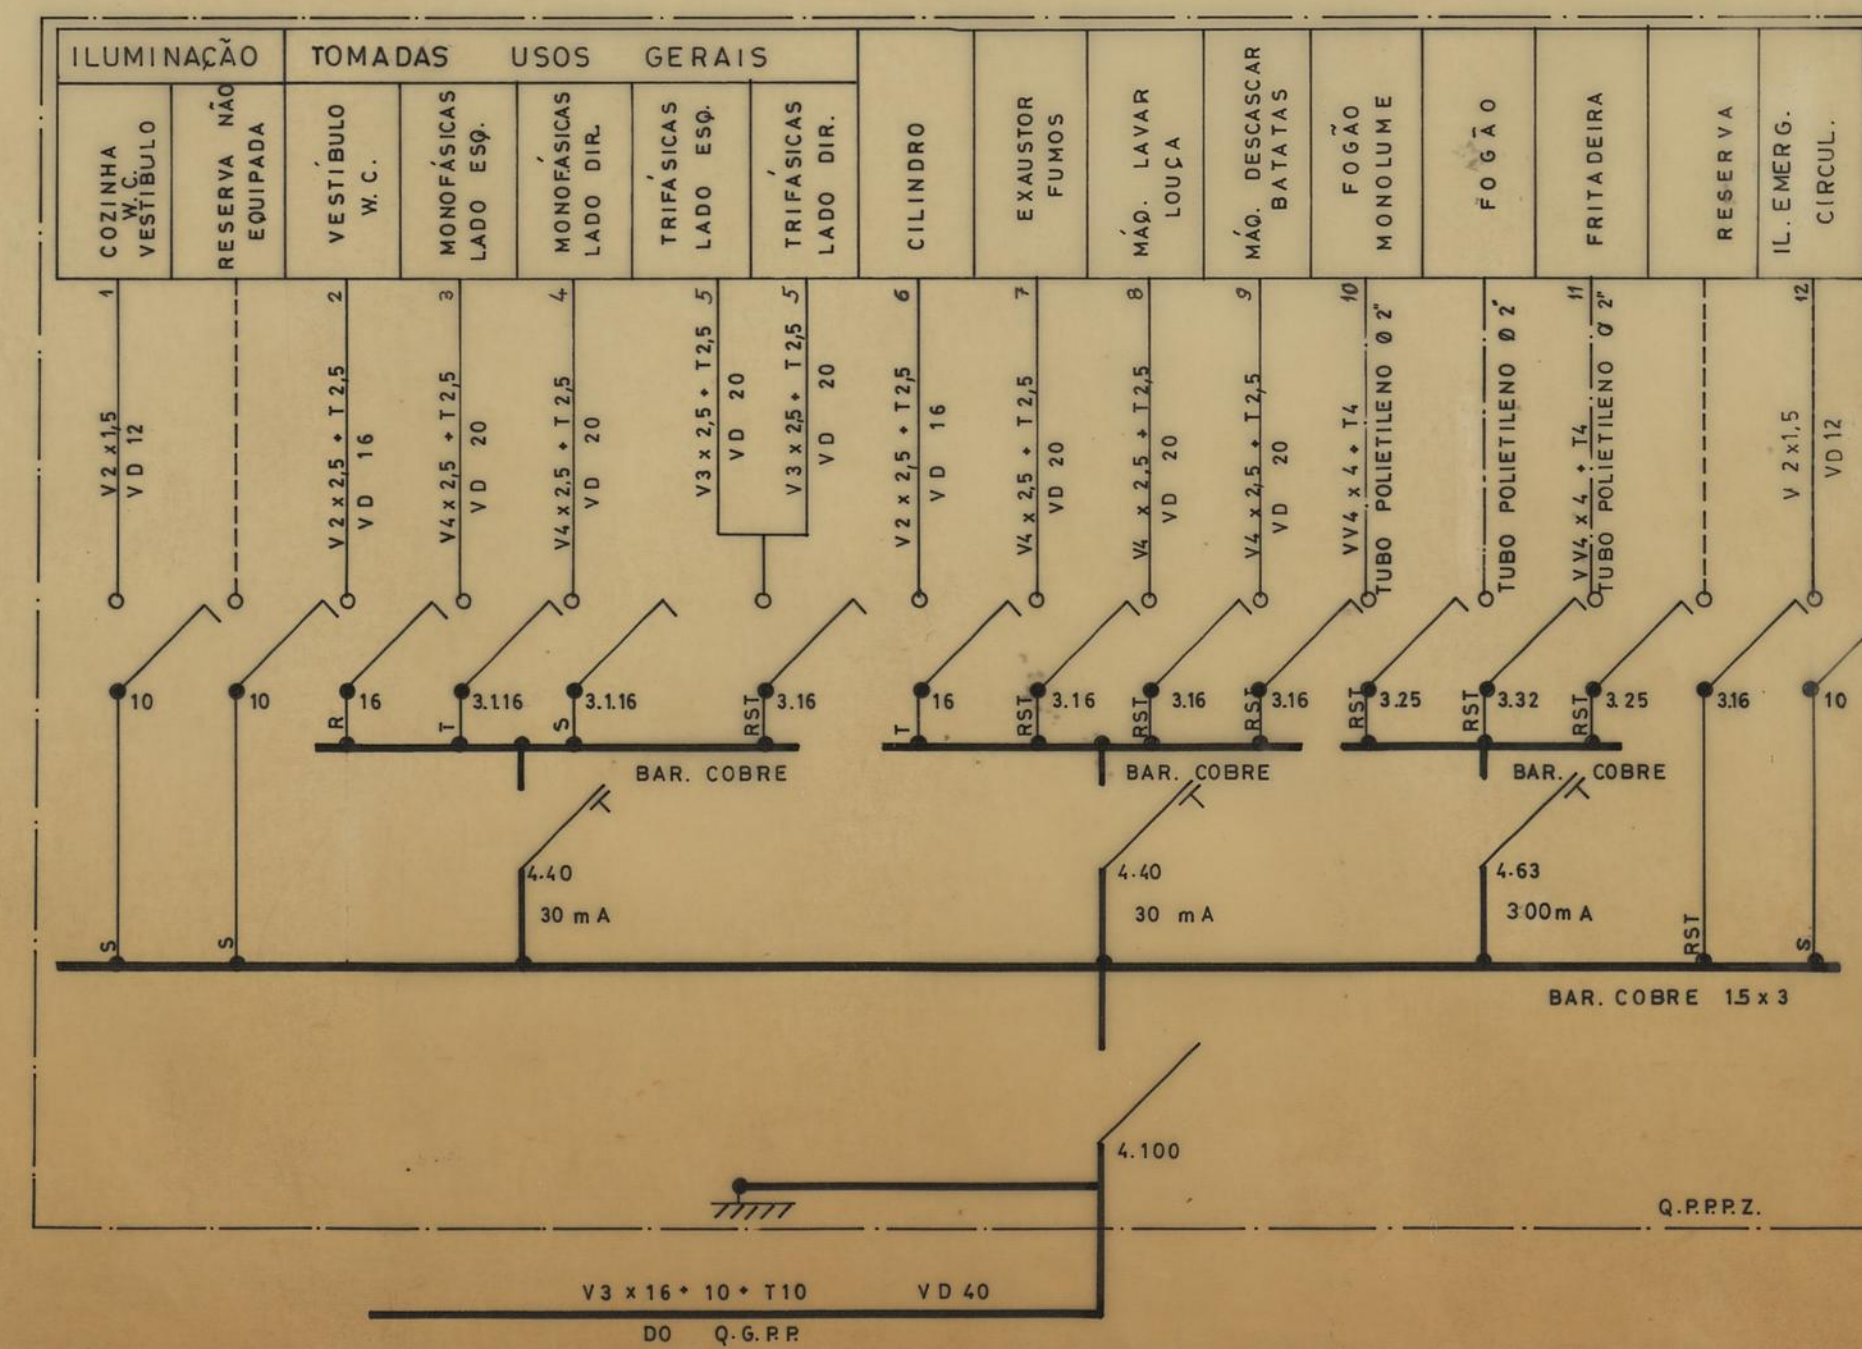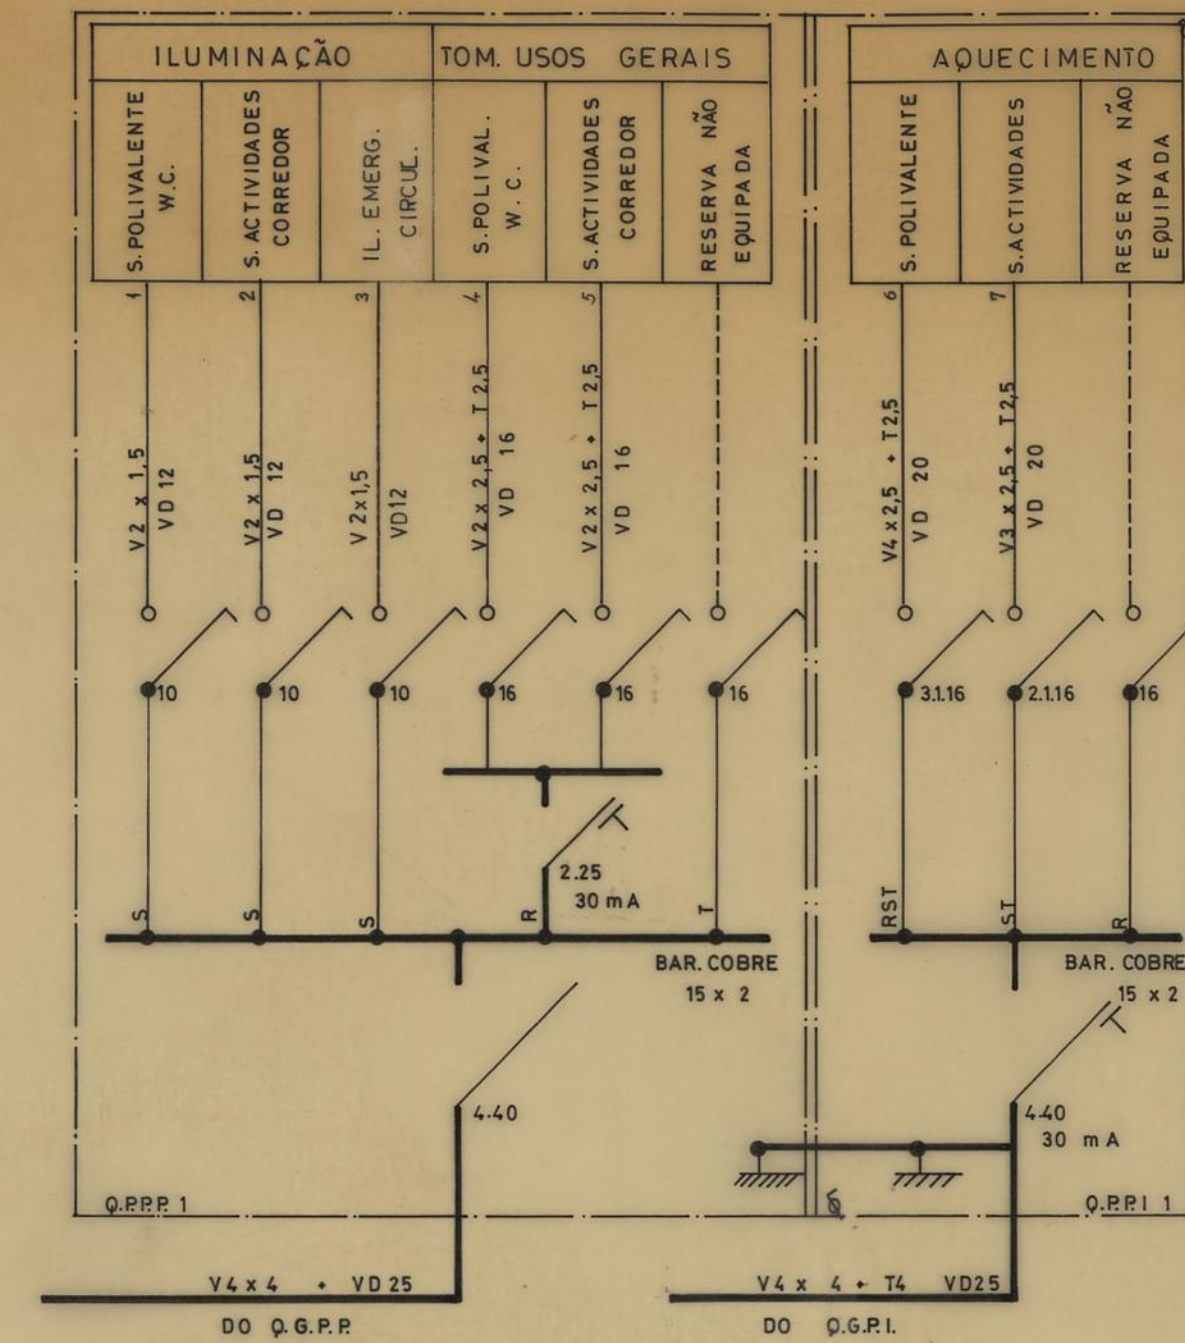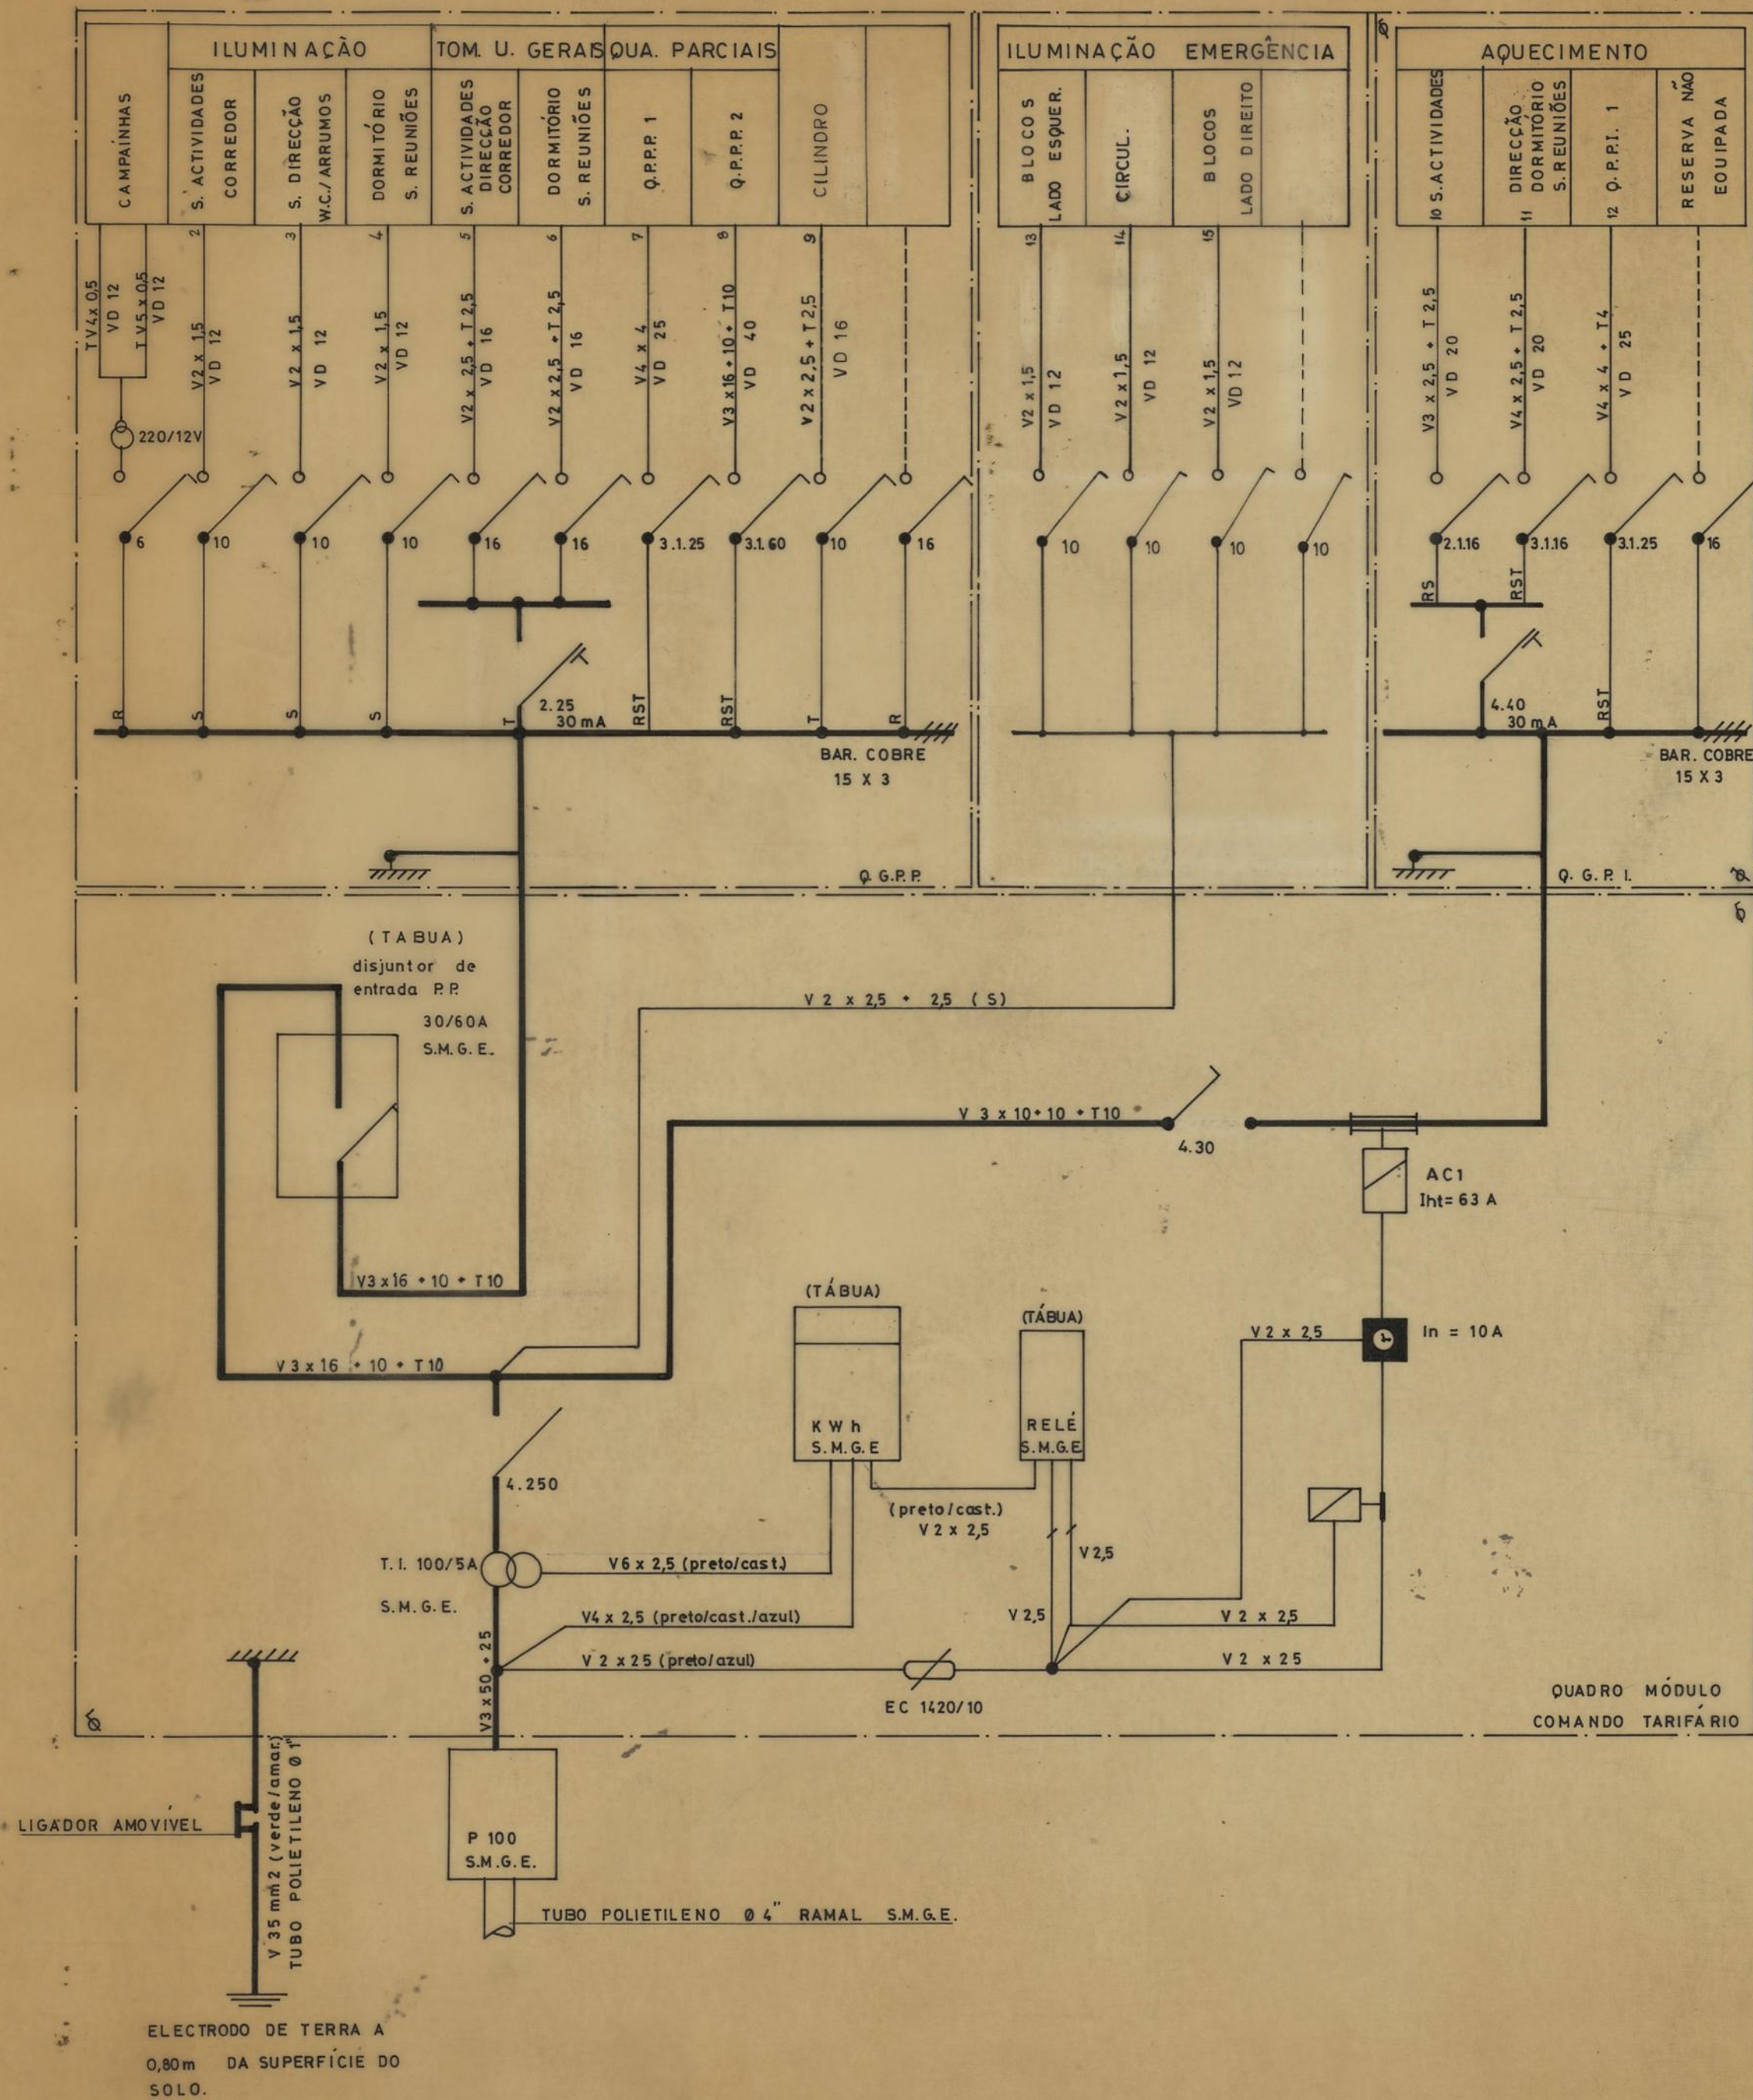

AMPLIAÇÃO DO JARDIM INFANTIL PIOXI		CÂMARA MUNICIPAL DO PORTO	
PAROQUIA EXPERIMENTAL DE N.ª DA AREOSA		DIRECÇÃO DOS SERVIÇOS DE OBRAS	
INSTALAÇÃO ELÉCTRICA		REPARTIÇÃO DE CONSTRUÇÃO DE CASAS	
QUADROS		DESENHO N.º	9
		ESCALAS	
O CHEFE.		DESENHOU.	
PROJECTOU.			
ANULADO			
SUBSTITUÍDO			
DATA		JUNHO 1982	