



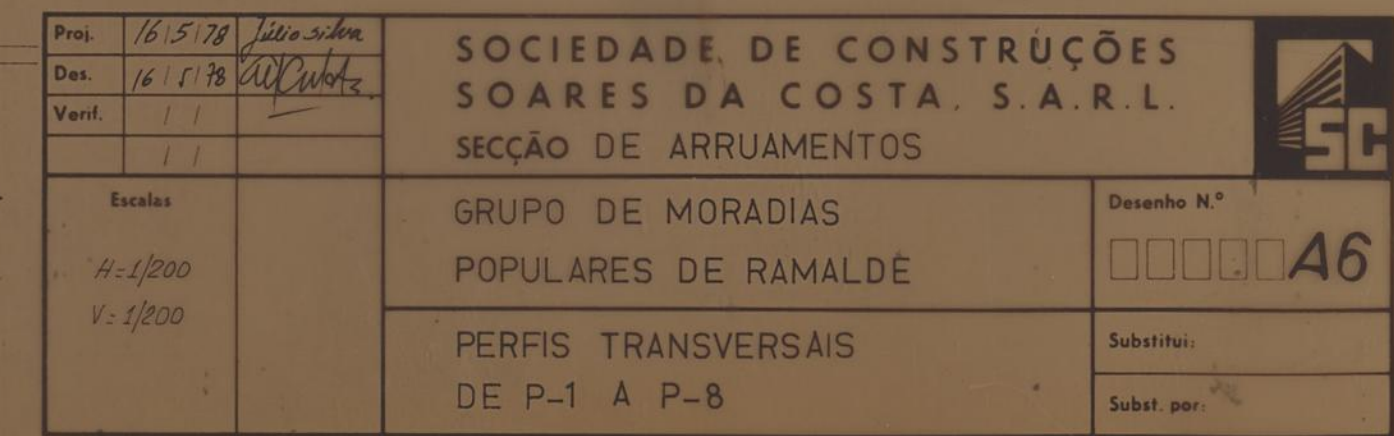


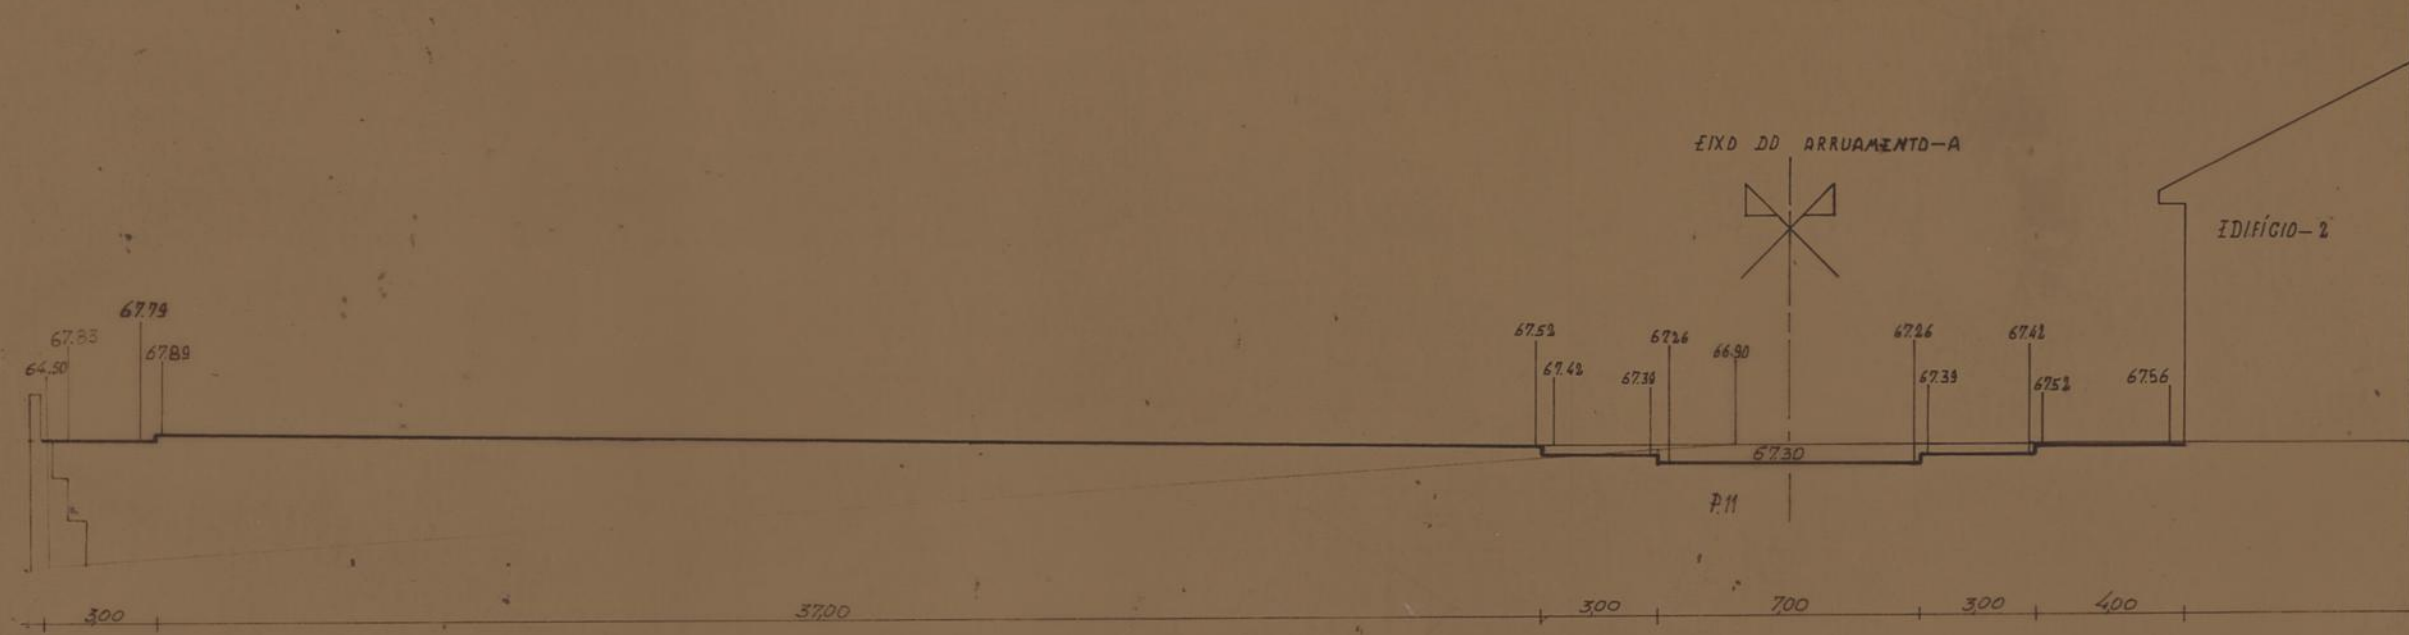

P11




P10

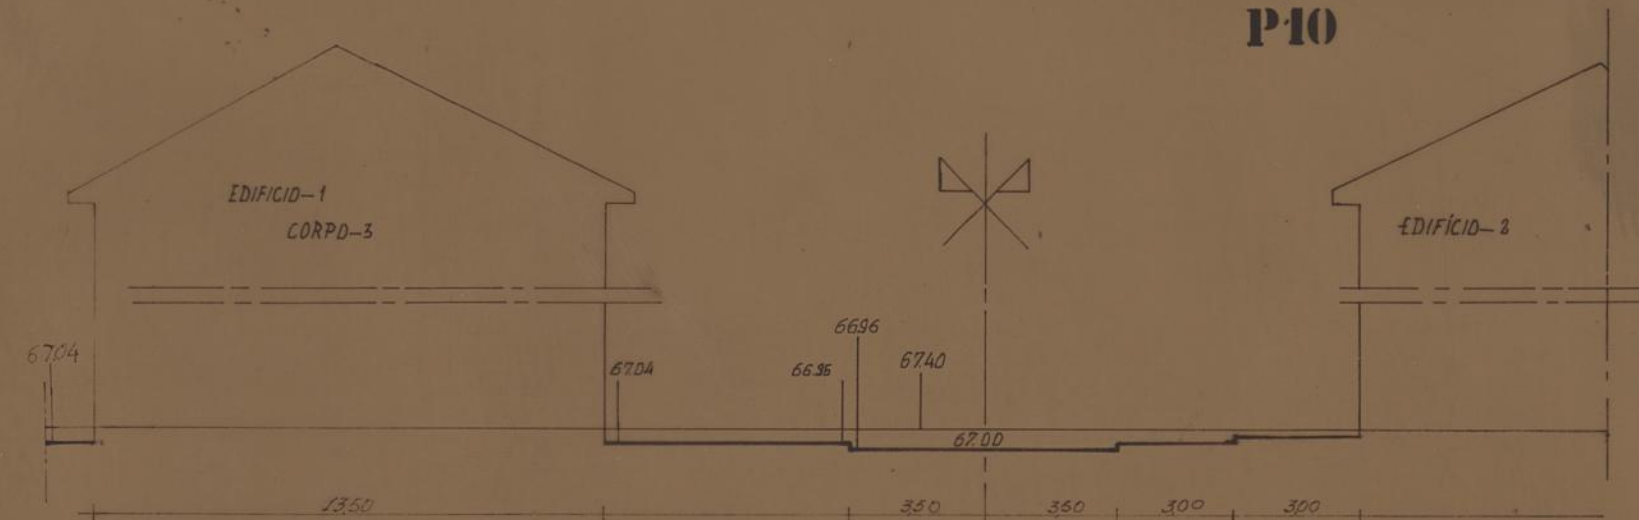

P9


Proj.	16.15.178	Júlio Silva	SOCIEDADE DE CONSTRUÇÕES SOARES DA COSTA, S.A.R.L. SECÇÃO DE ARRUAMENTOS	
Des.	16.15.178	António		
Verif.	11			
Escalas H = 1/200 V = 1/200			GRUPOS DE MORADIAS POPULARES DE RAMALDE	Desenho N.º A7
			PERFIS TRANSVERSAIS DE P9 A P11	Substitui: Subst. por:

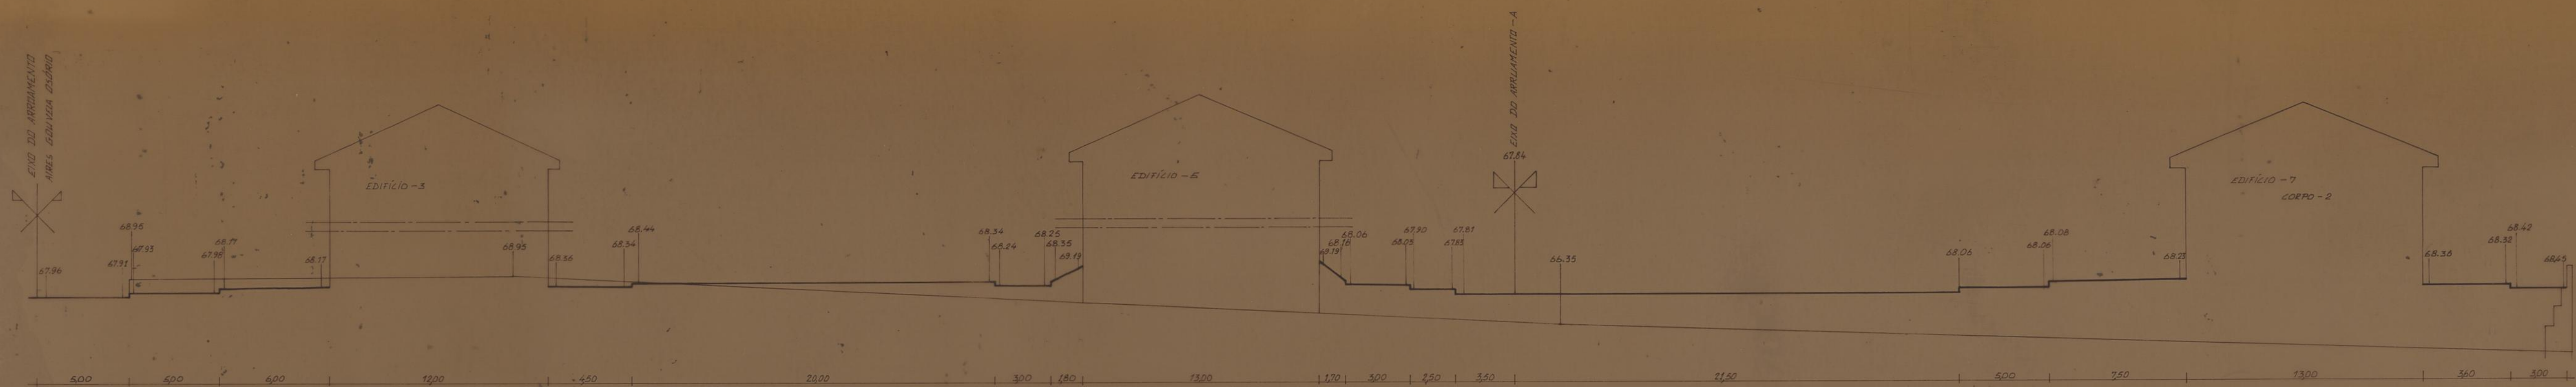

P14




P15

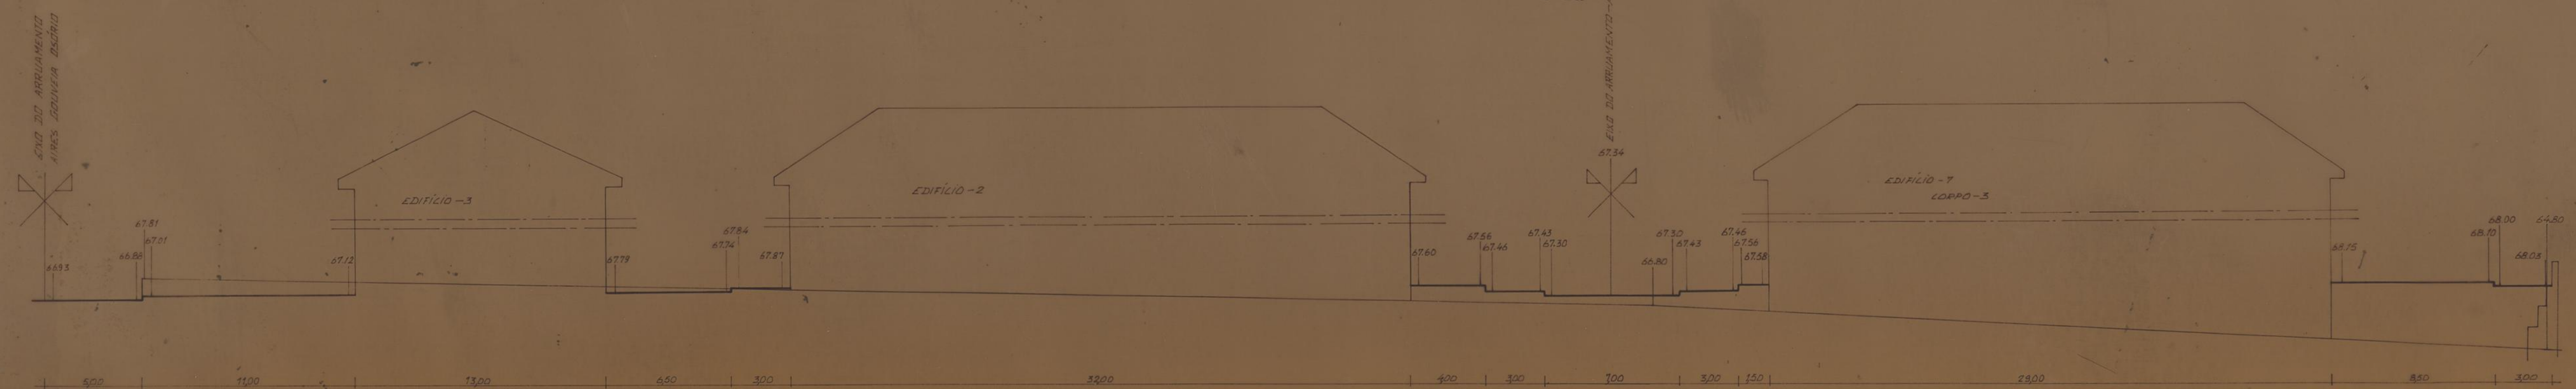


P12


Proj.	16.5.78	J. Soares	SOCIEDADE DE CONSTRUÇÕES SOARES DA COSTA, S.A.R.L. SEÇÃO DE ARRUIAMENTOS	
Des.	16.5.78	W. Soares		
Verif.				
Escala			GRUPOS DE MORÁDIAS POPULARES DE RAMALDE PERIS TRANSVERSAIS DE P-12 A P-14	Desenho N. 00000048
H=1/200 V=1/200				

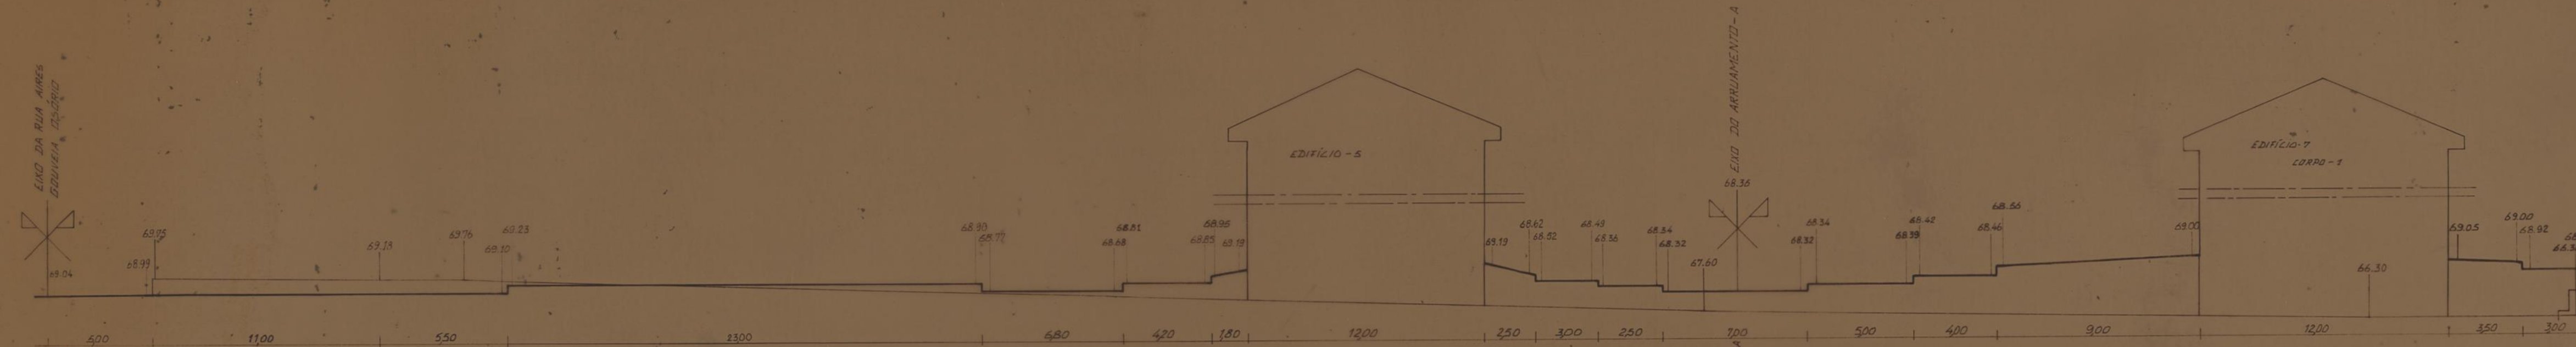

P-17

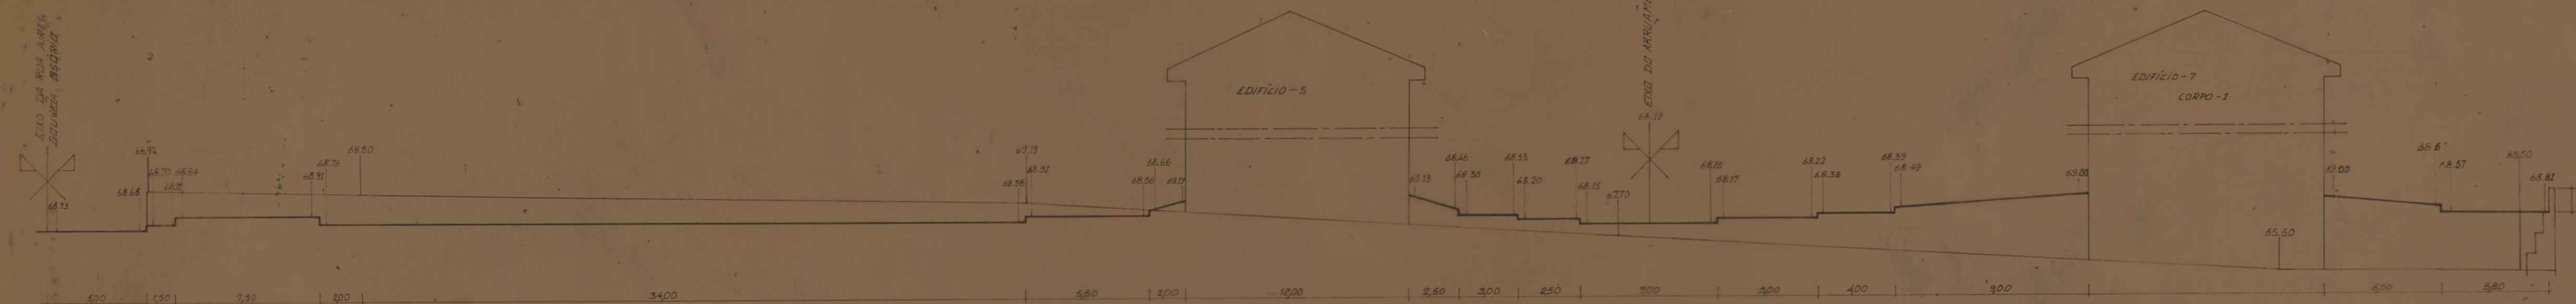


P-16

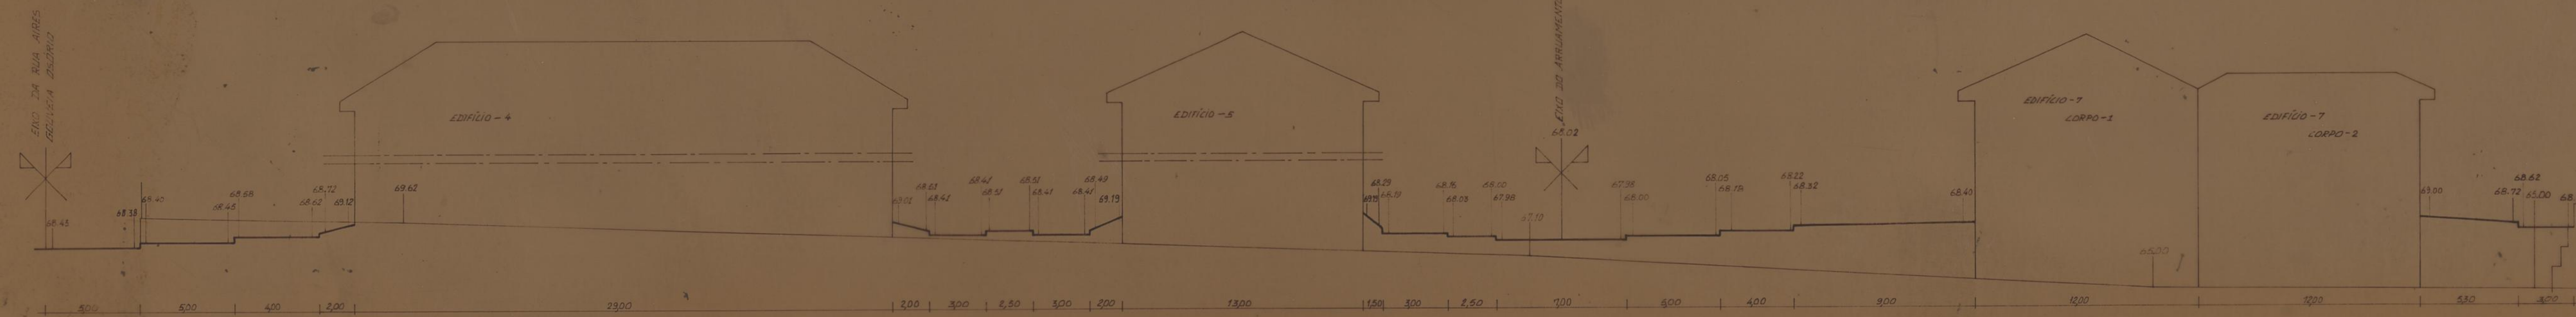


P-15

Proj.	16.5.178	Arq. Silva	SOCIEDADE DE CONSTRUÇÕES SOARES DA COSTA, S.A.R.L. SECÇÃO DE ARRUEAMENTOS	Desenho N.º 000000 A9
Des.	16.5.178	Arq. Silva		
Verif.	11	11		
Escalas	4:1/200	V=1/200	GRUPO DE MORADIAS POPULARES DE RAMALDE PERTS TRANSVERSAIS DE P-15 A P-17	Substitui: Subst. por:

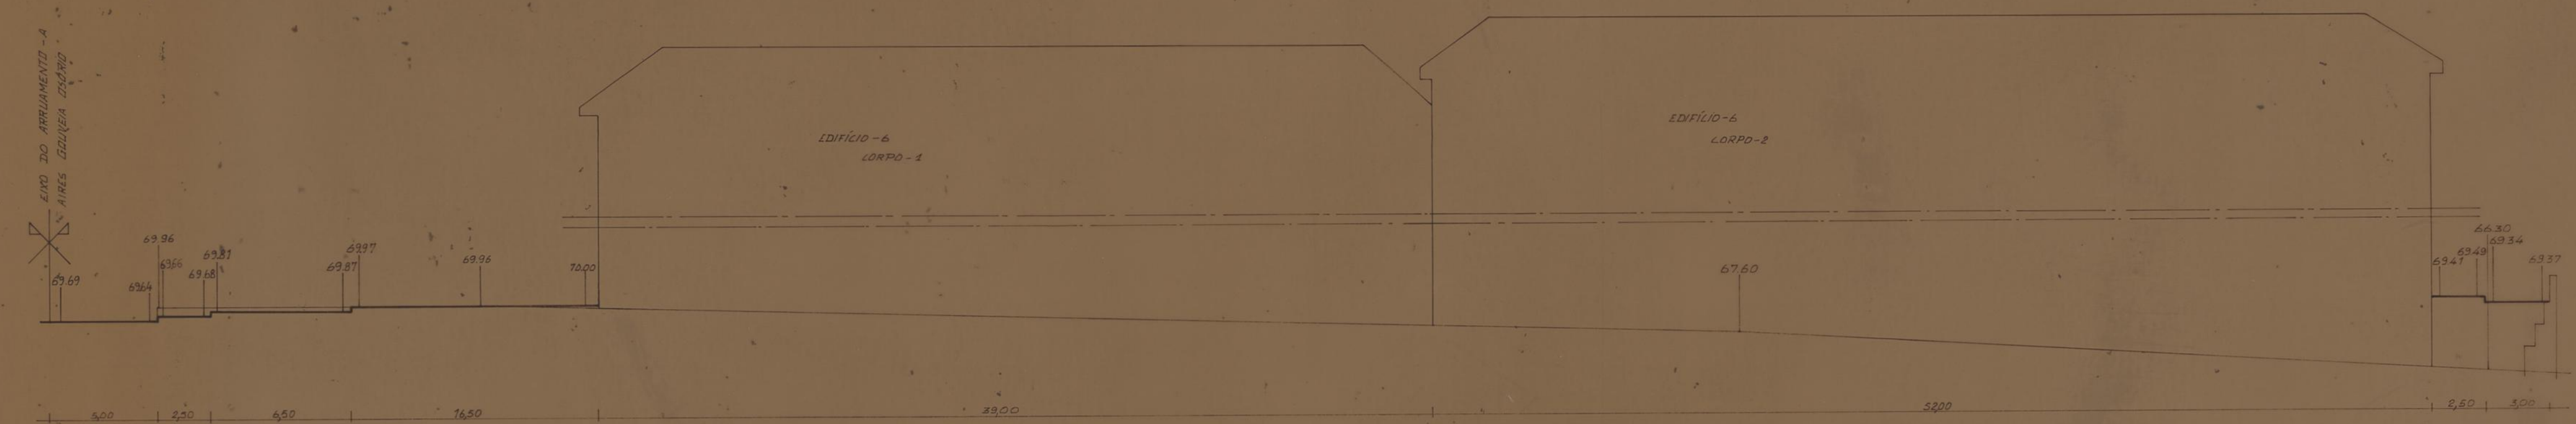

P 19

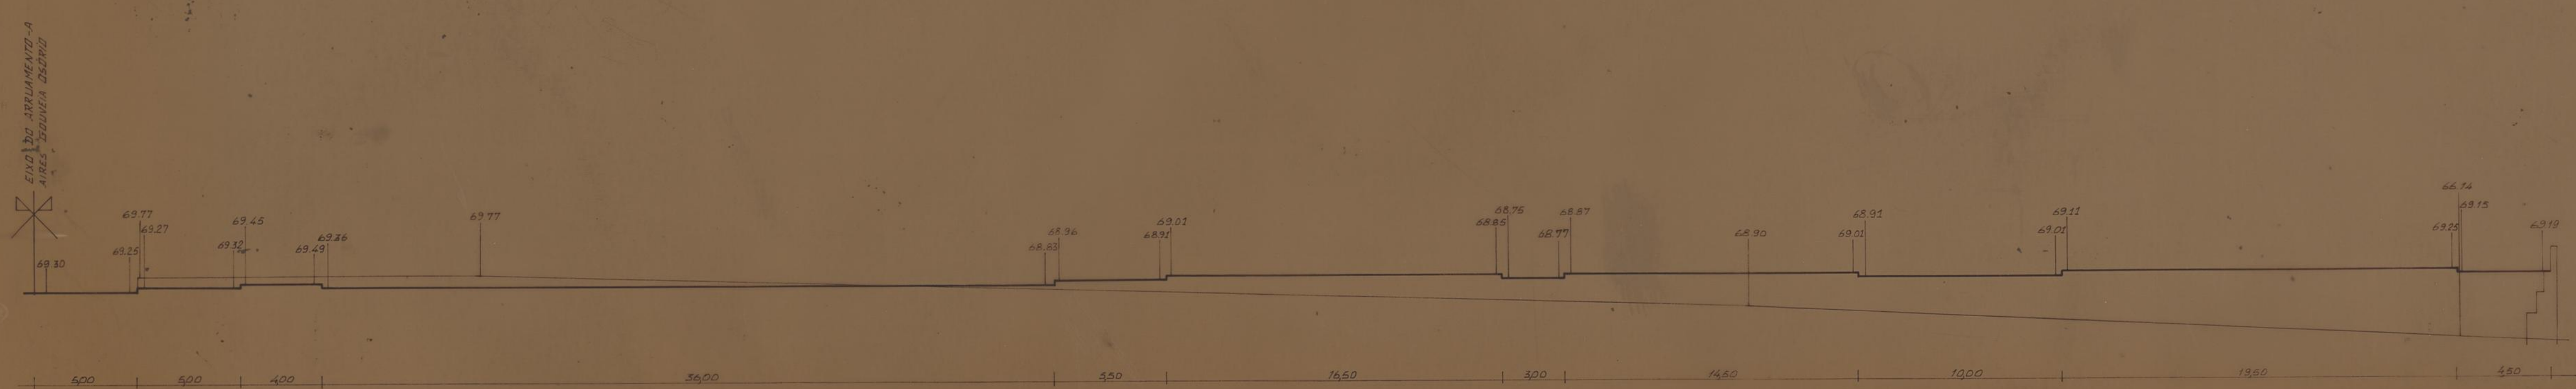

P 18

Proj.	16.5.78	Júlio Silva
Des.	16.5.78	Júlio Silva
Verif.	11	
Escalas		
4-1/200		
V-1/200		
SOCIÉDADE DE CONSTRUÇÕES SOARES DA COSTA, S.A.R.L.		Desenho N.º
SECÇÃO DE ARRUEAMENTOS		□□□□ A10
GRUPOS DE MORADIAS POPULARES DE RAMALDE		Substitui:
PERTES TRANSVERSAIS DE P. 18 A P. 19		Subst. por:



M ^o DE PERFIS	0	1	2	3	4	5	6	7	8	9	10	11	12	13	14	15	16	17	18	19	20			
COTAS DO PROJECTO	66.44	66.44	66.44	66.53	66.55	66.65	66.76	66.87	66.95	67.00	67.15	67.30	67.34	67.35	67.44	68.02	68.19	68.36	68.45	68.50	68.54			
COTAS DO TERRENO	66.44	67.97	66.44	66.52	66.54	67.20	67.40	67.40	67.40	67.40	67.35	66.90	66.80	66.62	66.60	66.40	67.70	67.70	67.70	68.30	68.54			
DISTANCIAS ENTRE PERFIS		5.00	5.00		1.80	8.50	10.00	10.00	7.00	4.50	12.96		12.96	3.50	17.00		28.00		20.00	13.00	15.00	12.50	16.50	17.25
DISTANCIA A ORIGEM		5.00	10.00	23.00	24.80	33.30	43.30	53.30	60.30	64.80	77.76	90.72	94.22	111.22	139.22	159.22	174.22	189.22	201.72	218.22	235.47			
EXTENSÃO E DCL DOS TRAIÑEIS	L = 0011153 195.72																							
ALINHAMENTOS RECTOS																								
E ELEMENTOS DE CURVA	A = 100 T = 16.50 R = 16.50 B = 6.834 D = 23.918																							

Proj. 16.5.78

Des. 16.5.78

Verif. 11

Escalas

H: 1/500

V: 1/100

SOCIEDADE DE CONSTRUÇÕES
SOARES DA COSTA, S.A.R.L.

SECCÃO DE ARRUAMENTOS

GRUPO DE MORÁDIAS
POPULARES DE RAMALDE

PERFIL LONGITUDINAL

Desenho N.º

00000A11

Substitui:

Subst. por: