



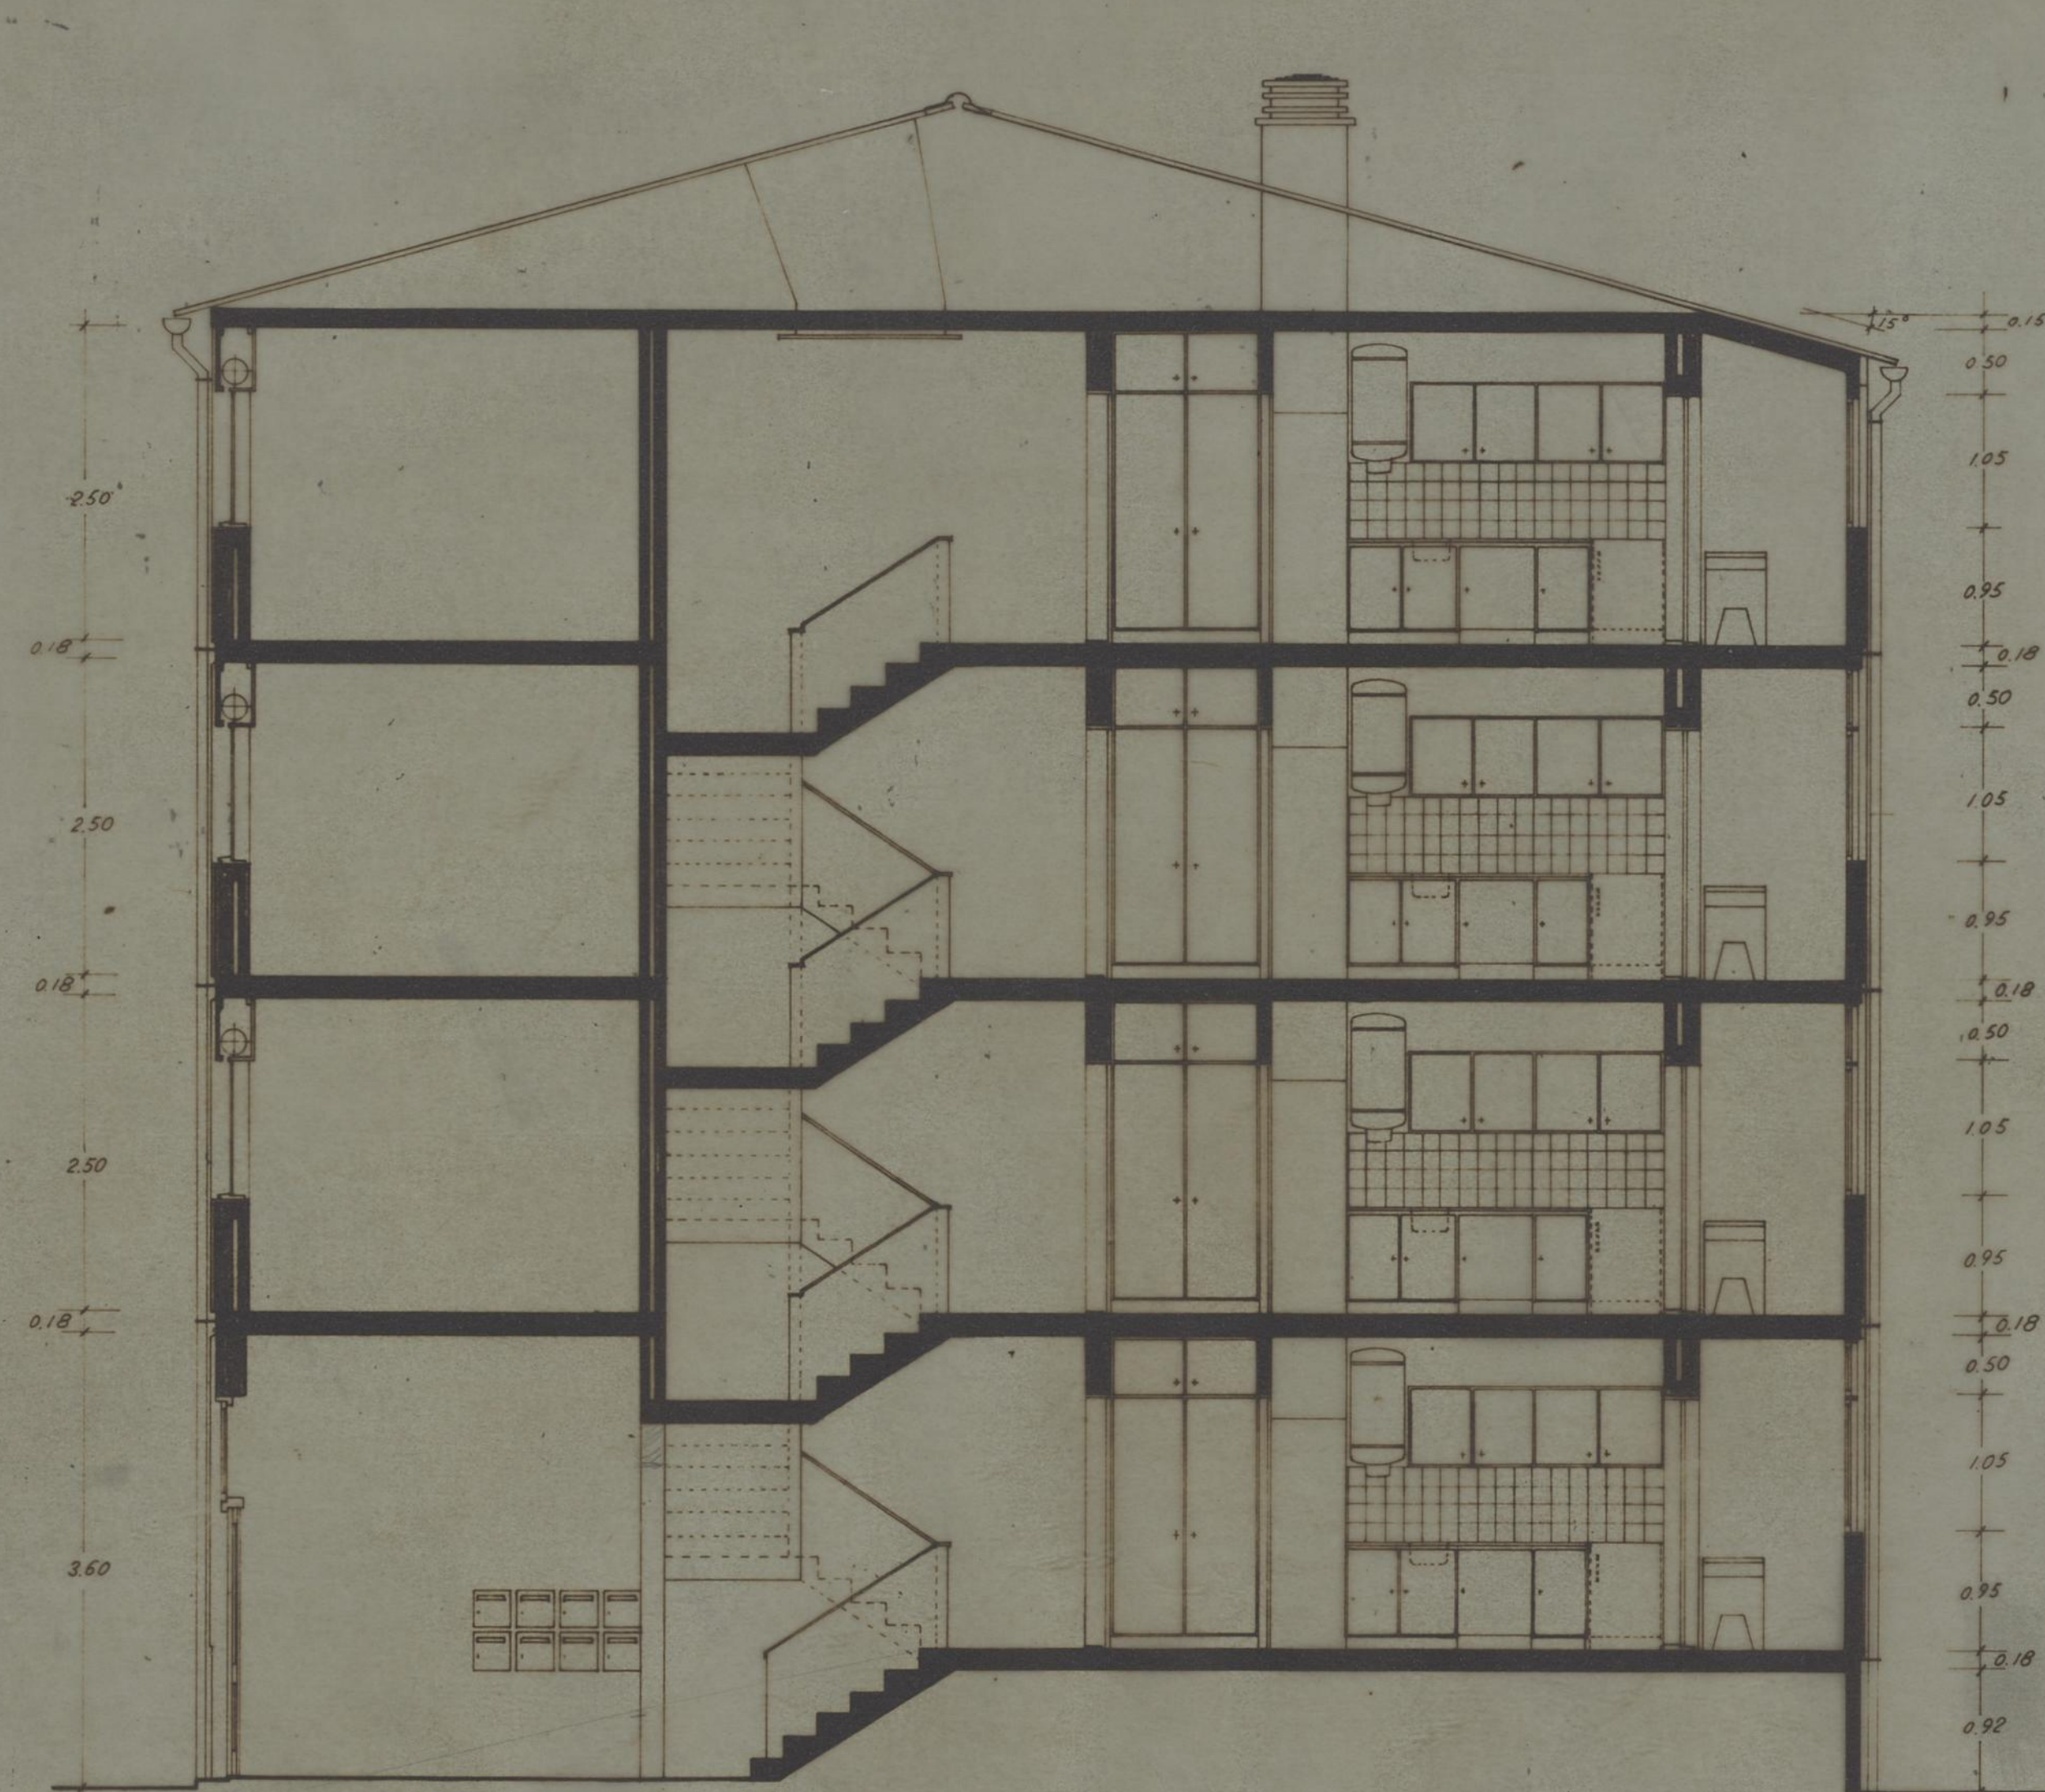


CORTE A-B

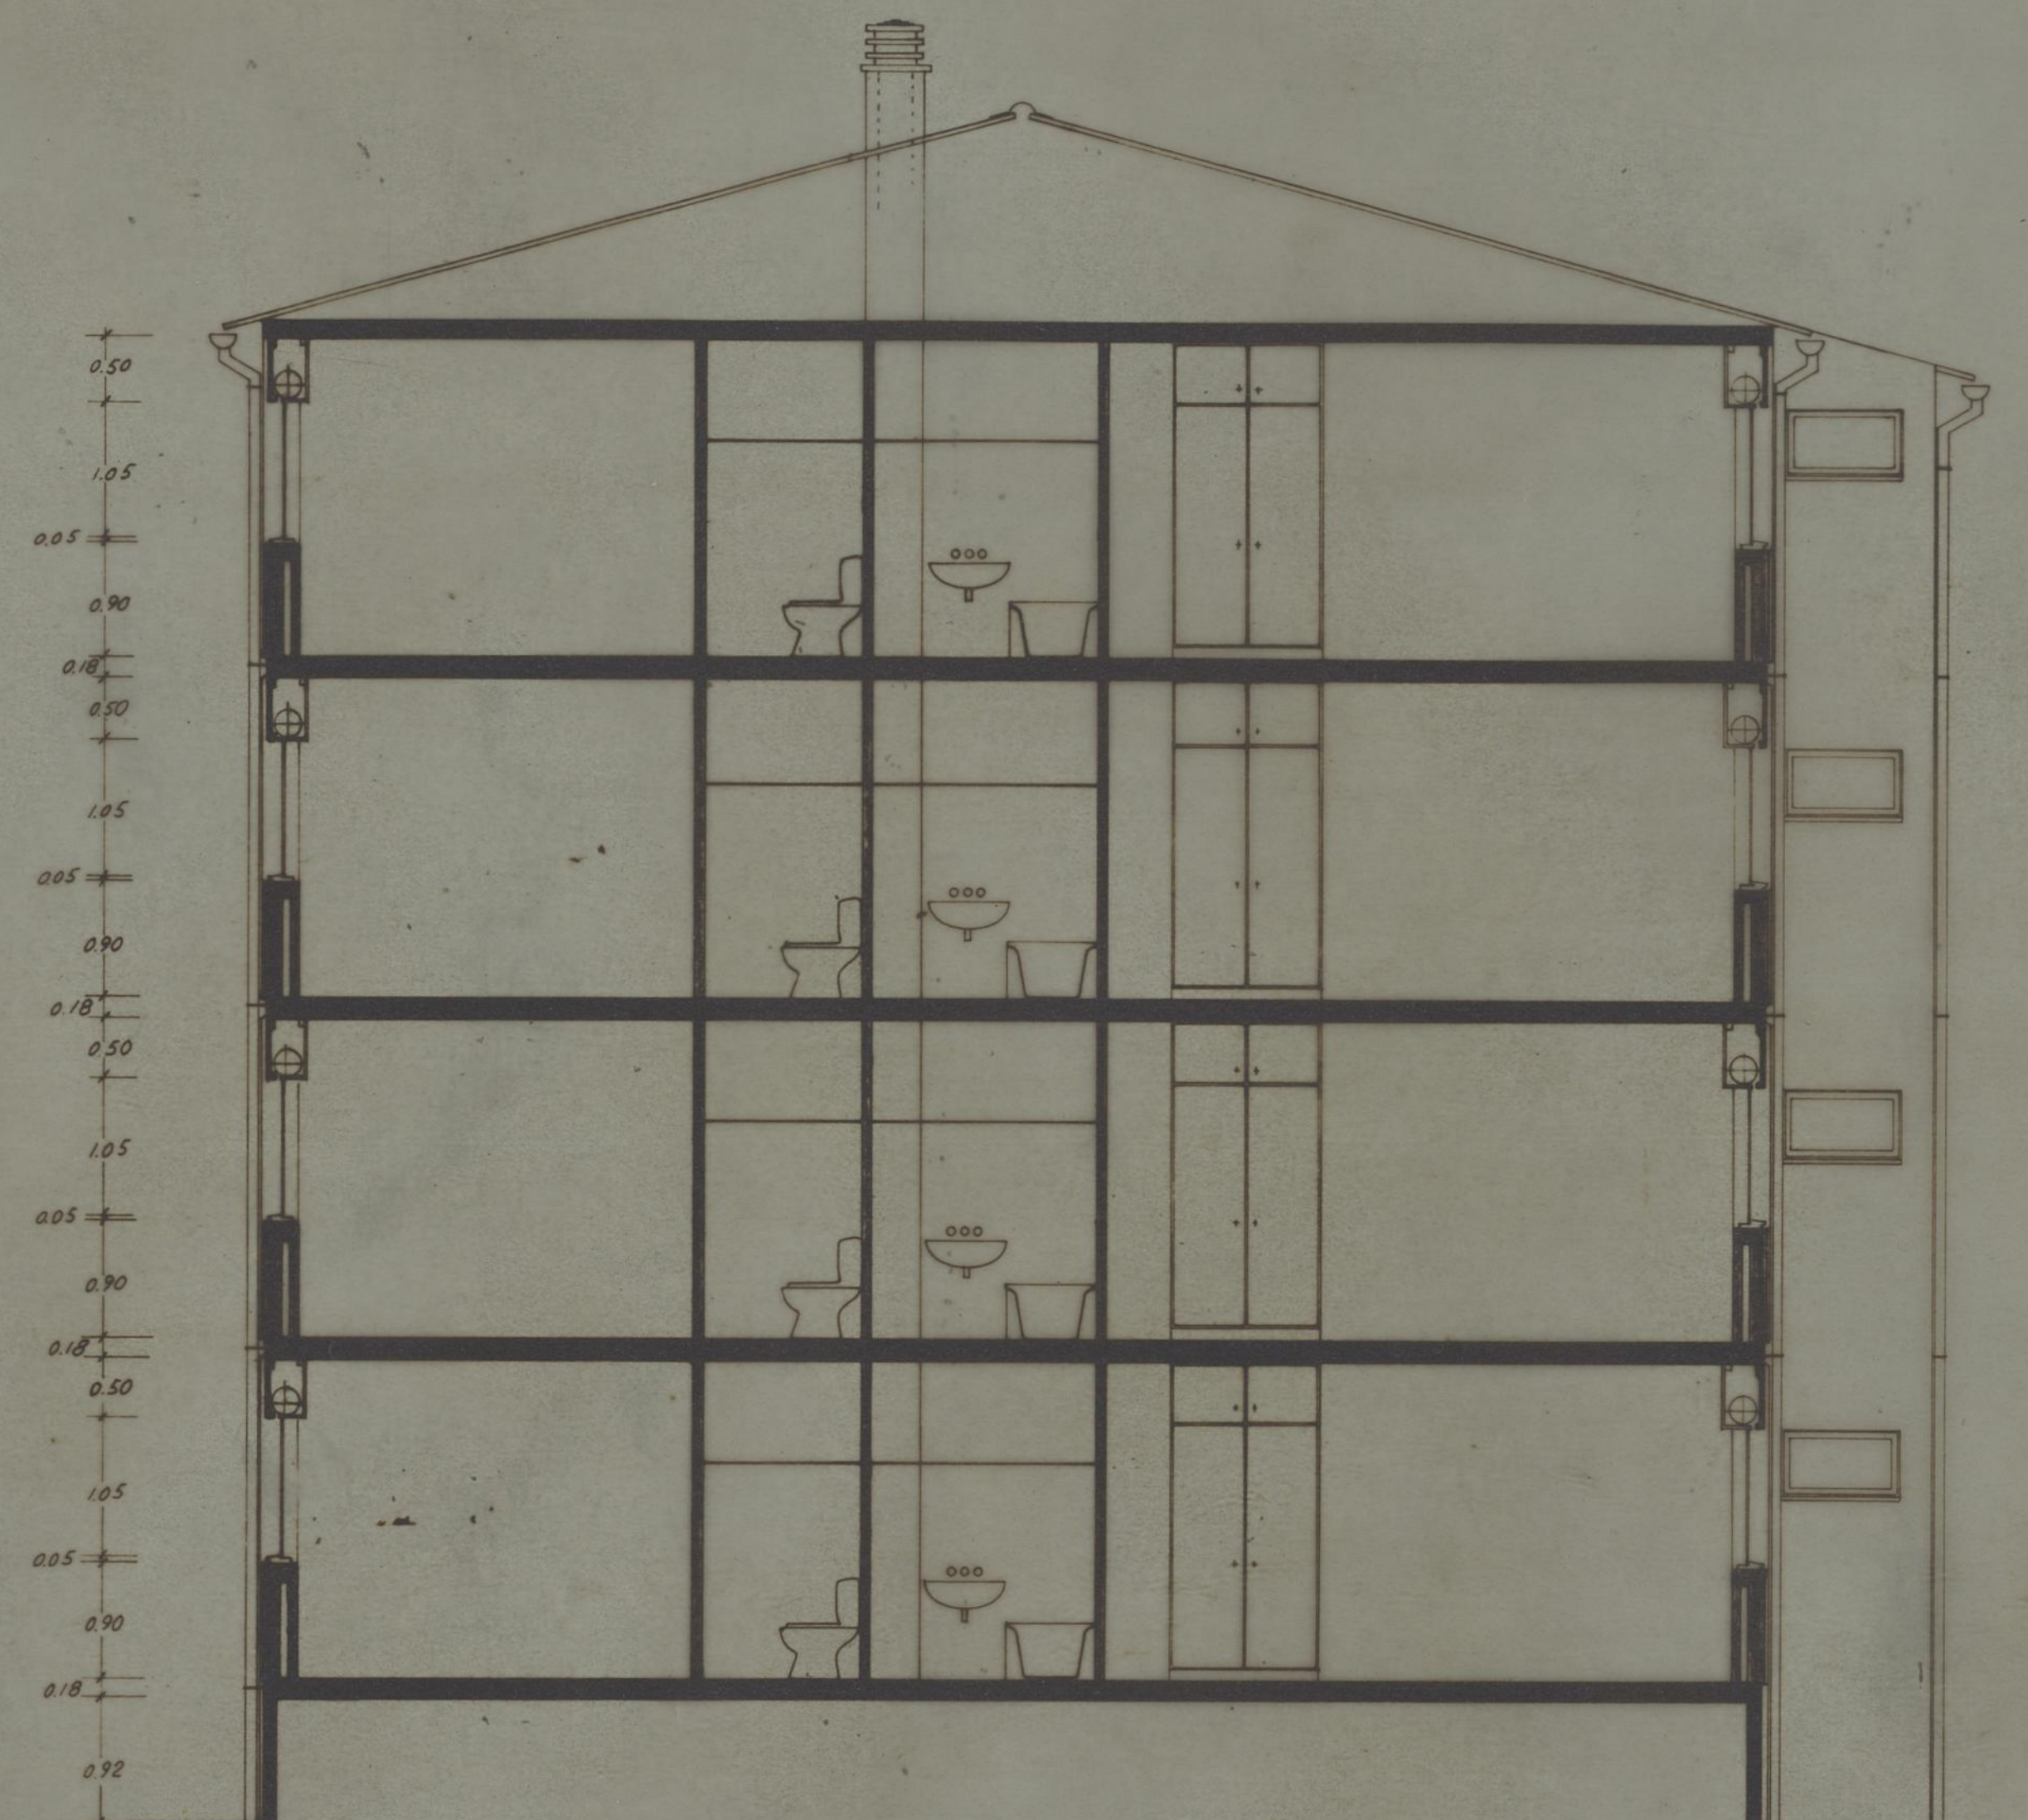


CORTE C-D

PROJ.			SOCIEDADE DE CONSTRUÇÕES SOARES DA COSTA, S.A.R.L.	VERTICE CENTRO DE PROJETOS DE CONSTRUÇÃO S.L.
DES.	16-1-78	MILITARELLA		
COP.				
VERIF.				
APROV.				
ESCALAS			CÂMARA MUNICIPAL DO PORTO GRUPO DE MORADIAS POPULARES DE RAMALDE	OBRA Nº 403/77 DESENHO Nº 09278
	1:50		CORTES	A11
				0.80 0.47
				SUBSTITUI O
				SUBST. PELO

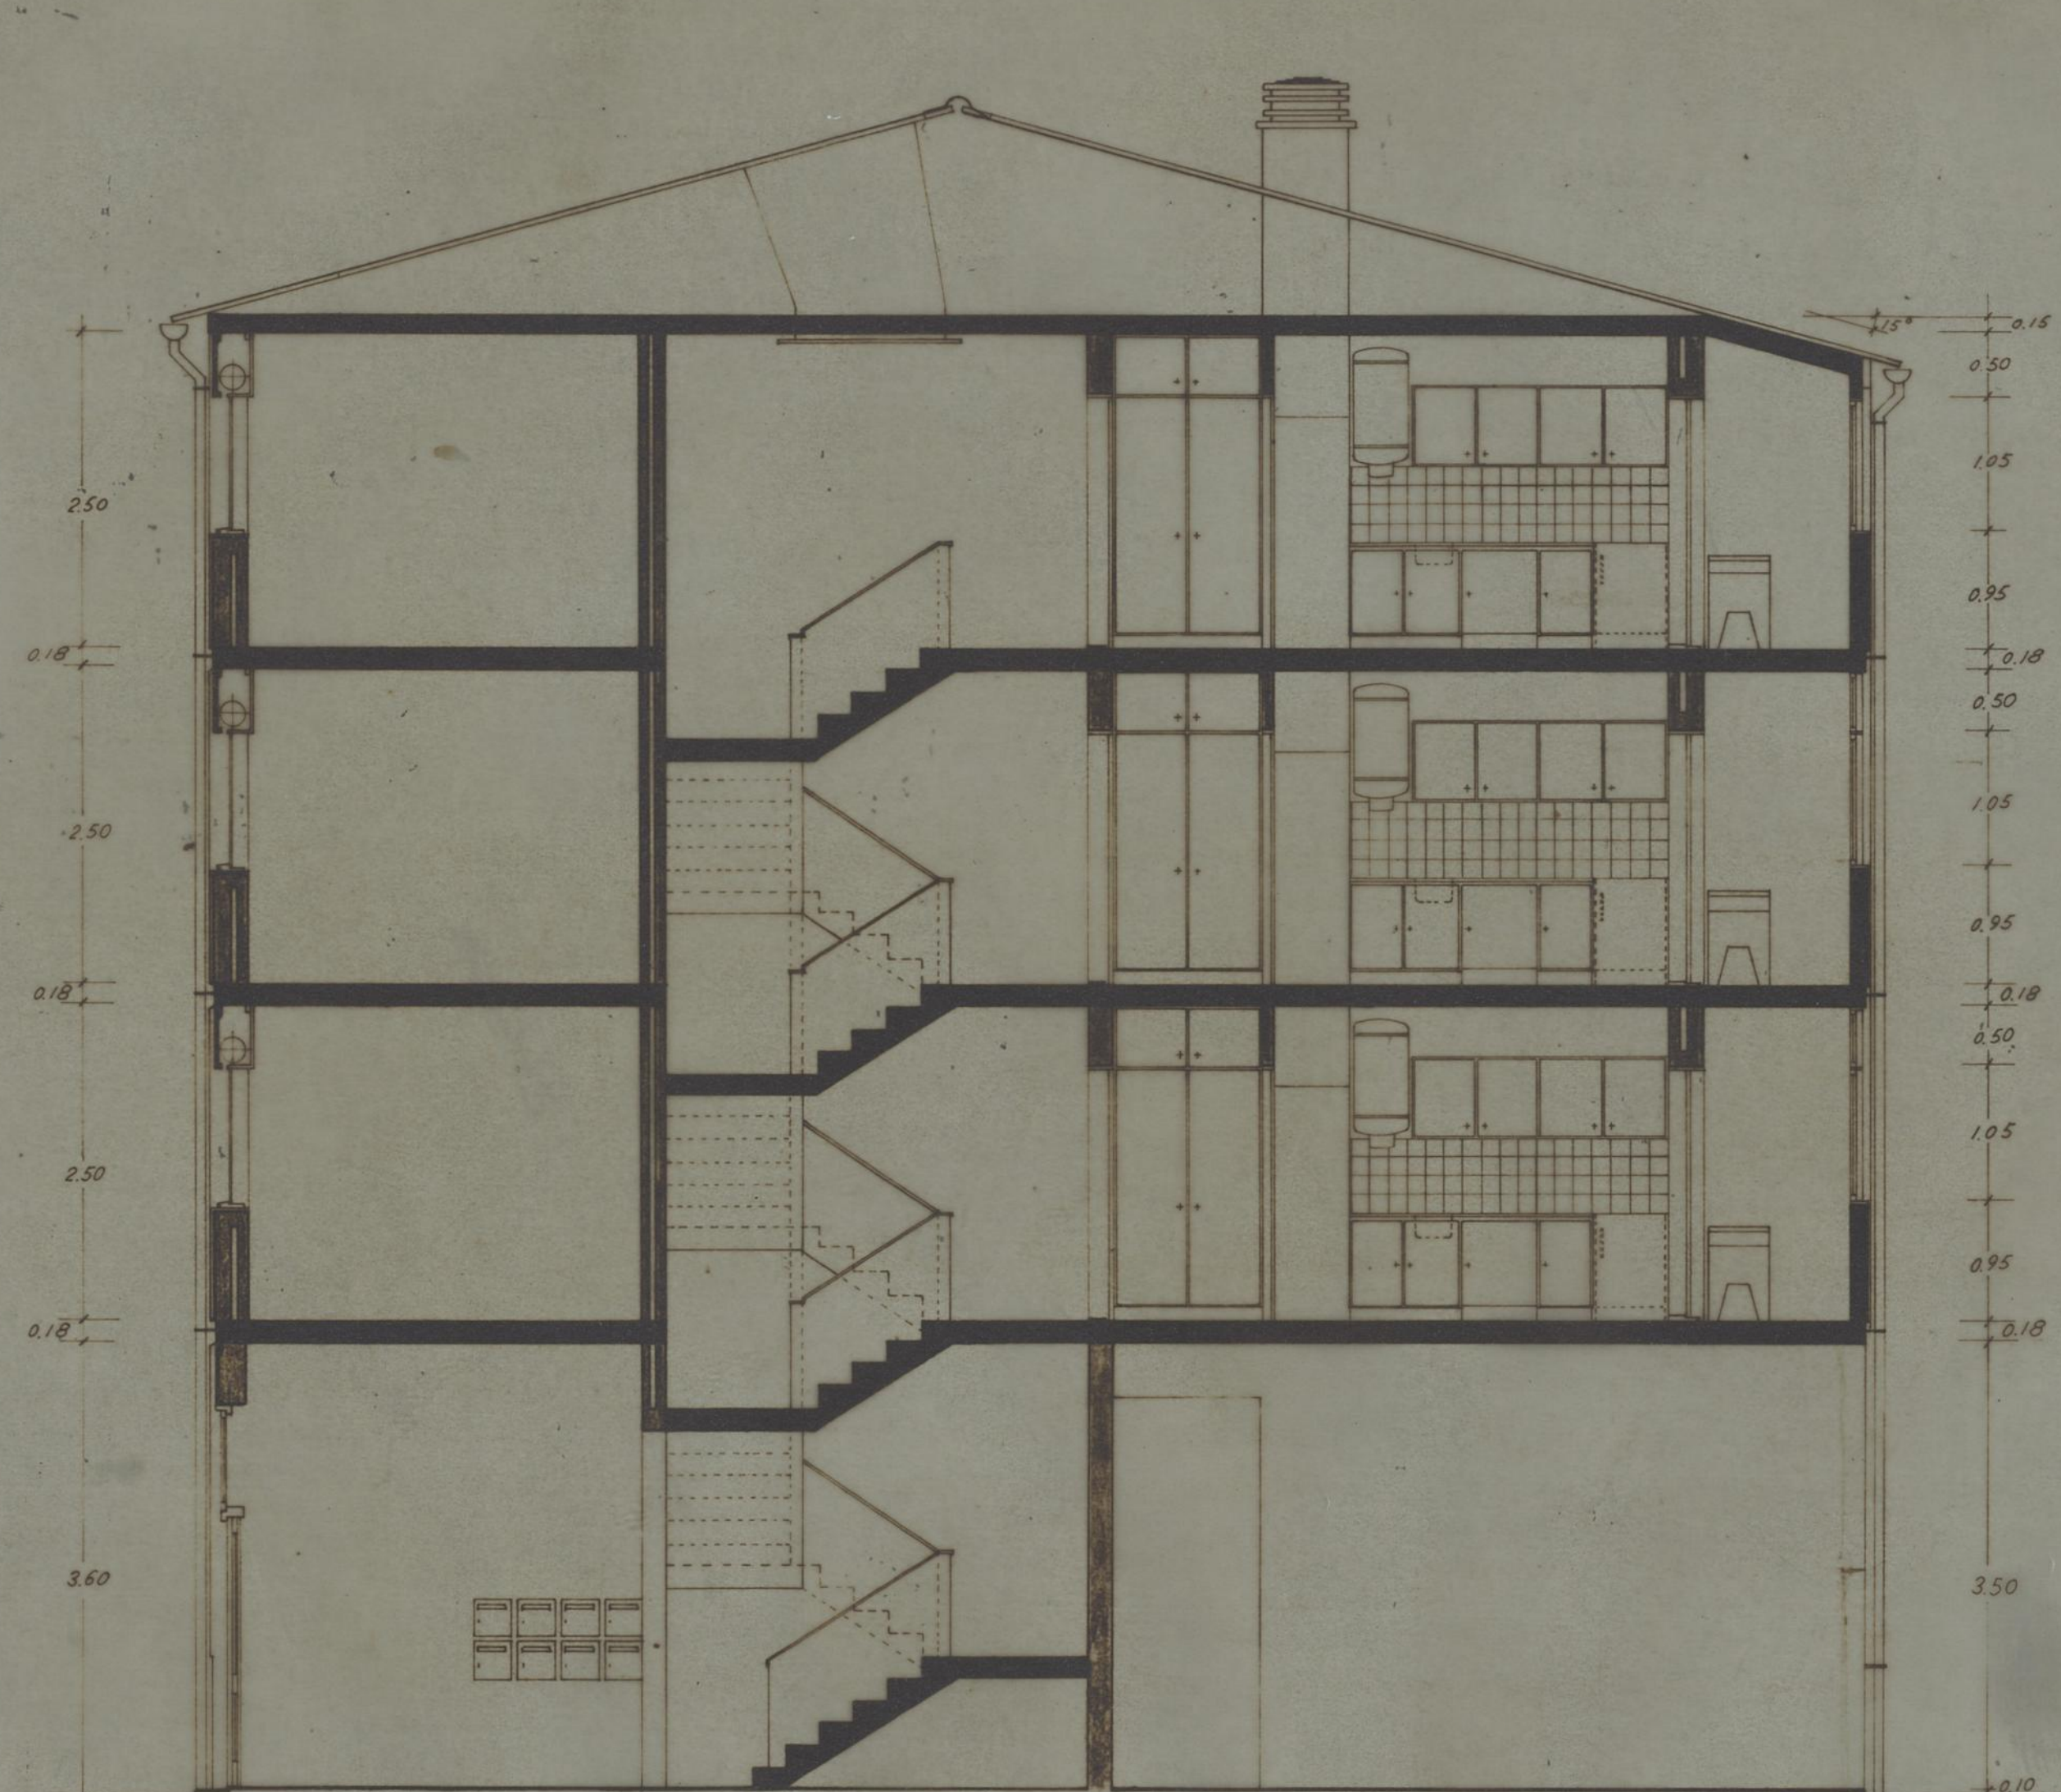

CORTE A-B

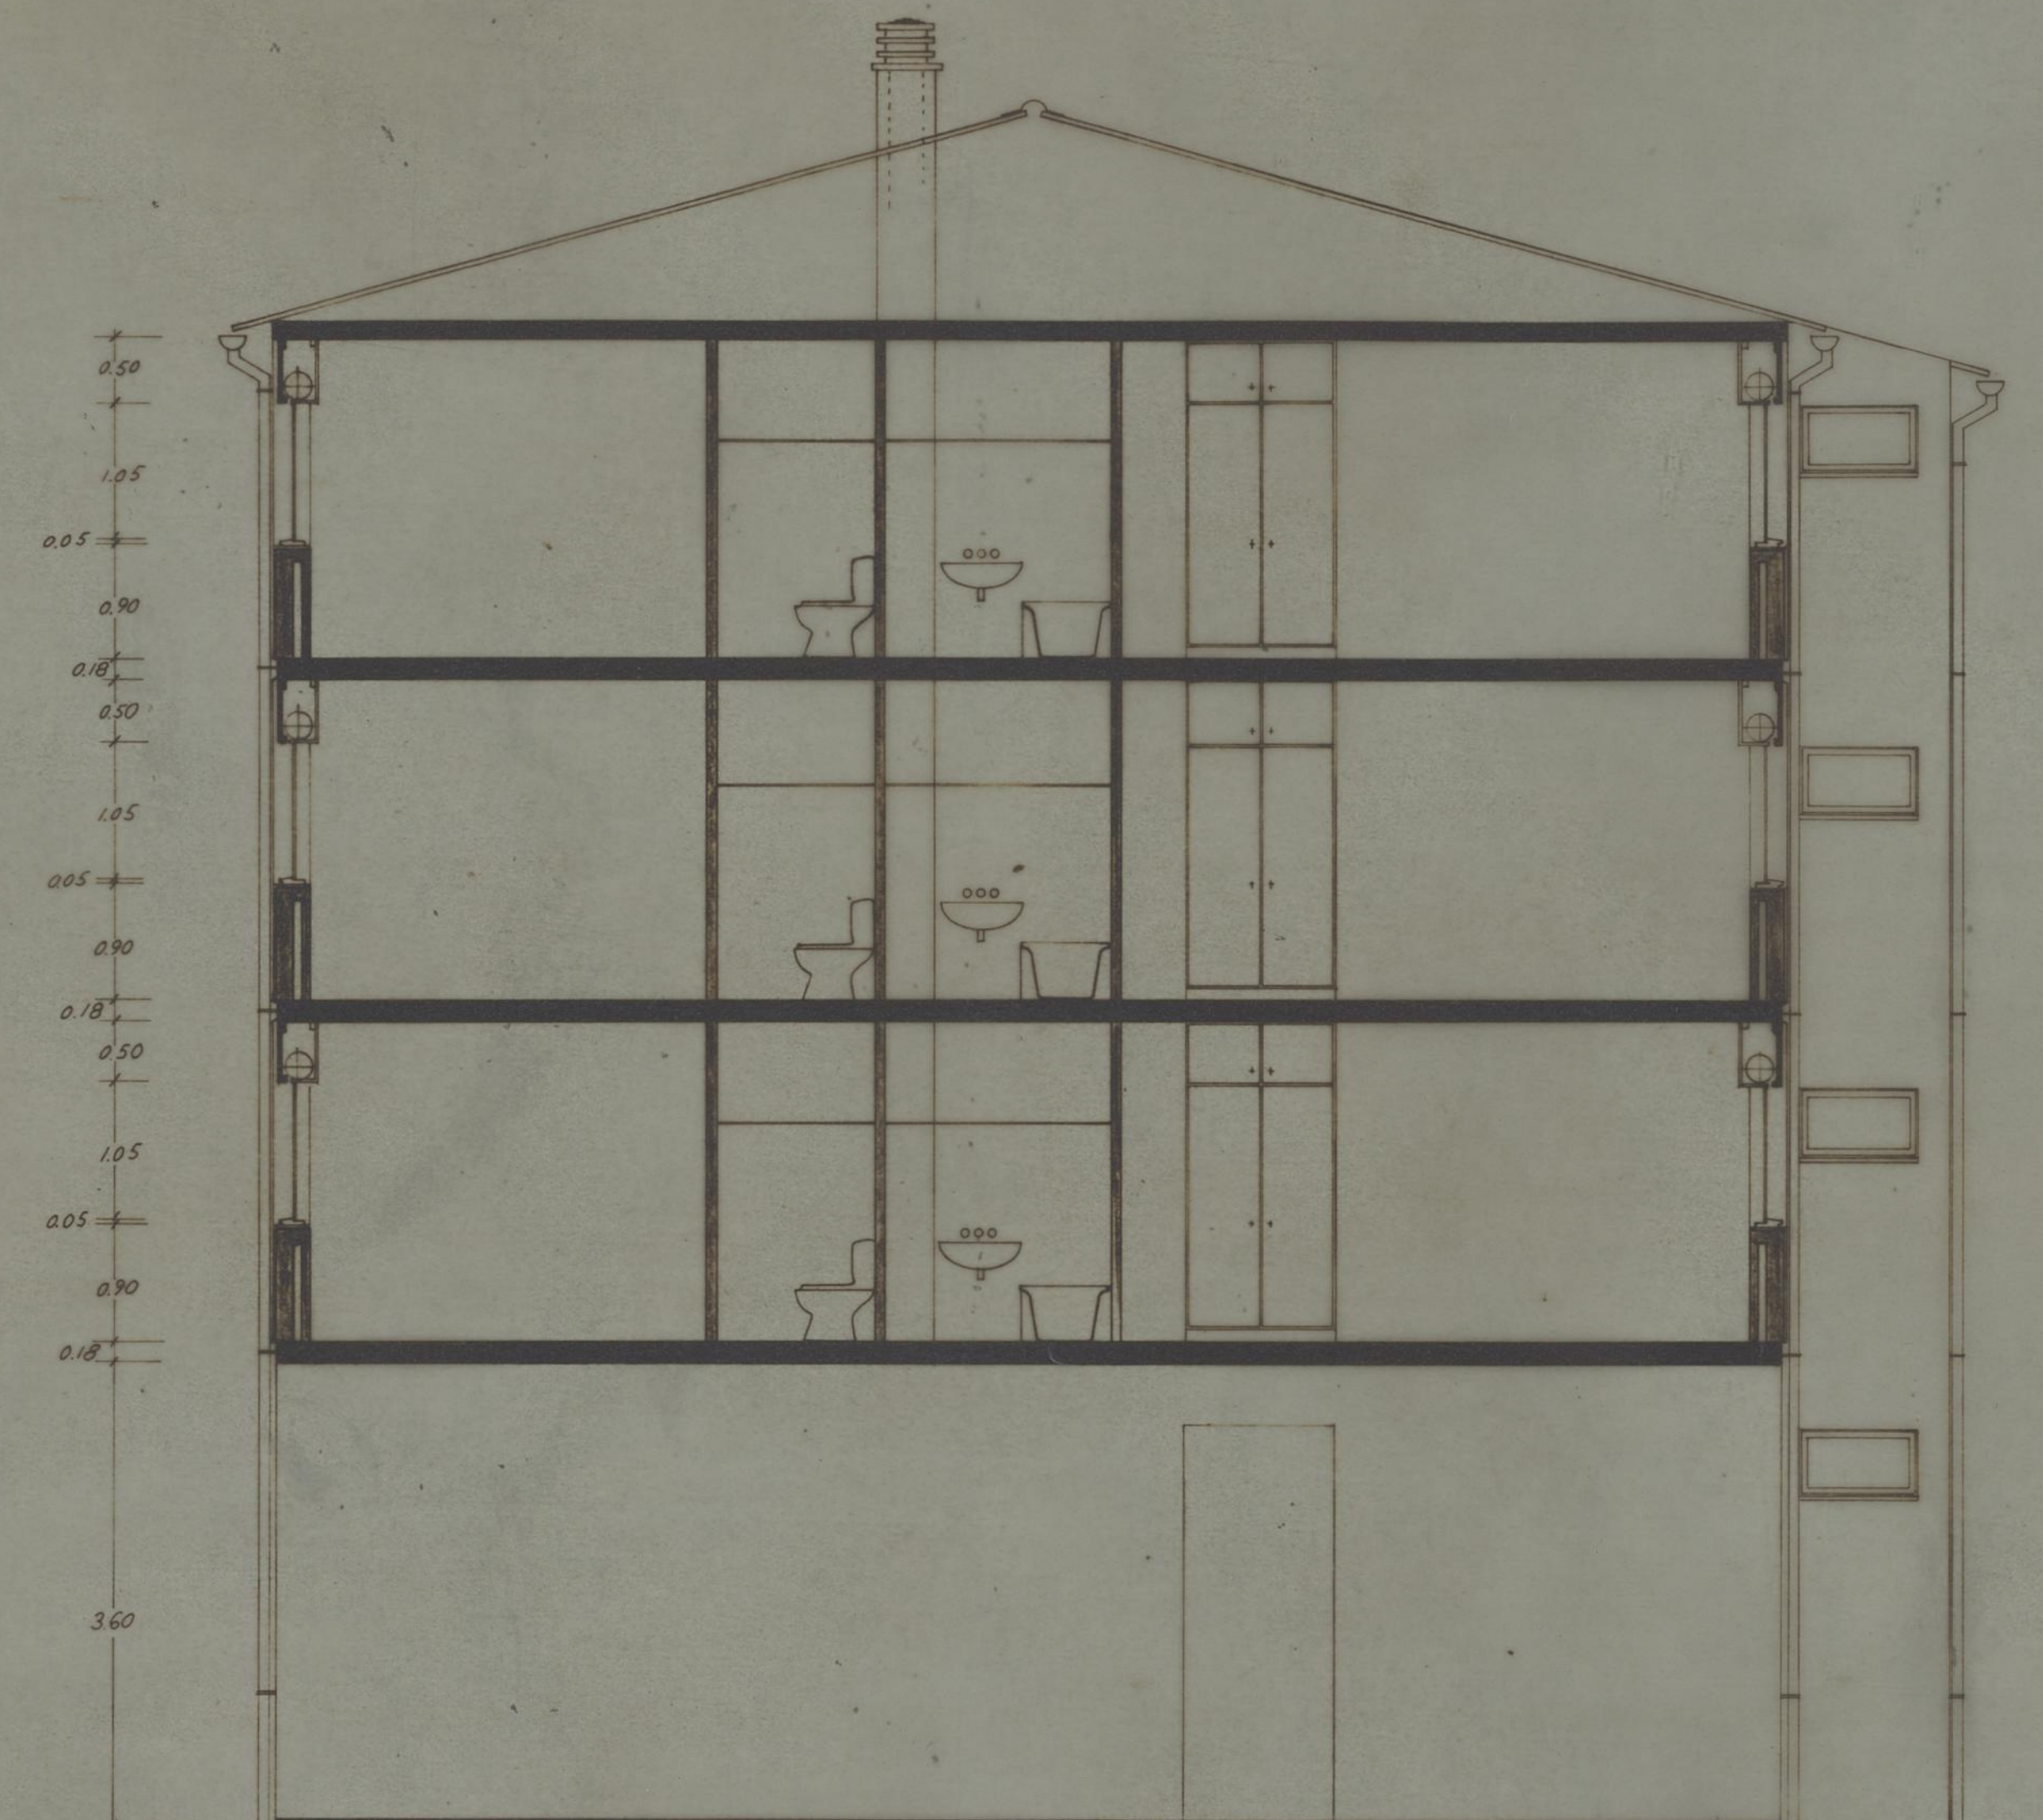

CORTE C-D

PROJ.			SOCIEDADE DE CONSTRUÇÕES SOARES DA COSTA, S.A.R.L.	VERTICE CENTRO DE PROJECTOS DE CONSTRUÇÃO R.L.
DES.	16-1-978			
COP.				
VERIF.				
APROV.				
ESCALAS	1:50		OBRA Nº 403/77 DESENHO Nº 02578 CÂMARA MUNICIPAL DO PORTO GRUPO DE MORADIAS POPULARES DE RAMALDE CORTES DO EDIFÍCIO c/ R. CHÃO LIVRE	A12 0.80 0.47 SUBSTITUI O SUBST. PELO

T2-T4E T2-T3



T2-T4E T2-T4EC T2-T3



T4EC

PROJ.	DES.	COP.	VERIF.	APROV.	ESCALAS	1/50	SOCIEDADE DE CONSTRUÇÕES SOARES DA COSTA, S.A.R.L.	CÂMARA MUNICIPAL DO PORTO GRUPO DE MORADIAS POPULARES RAMALDE	ALÇABOS TIPO	VERTICE	DESENHO Nº	A13

1 AMOCÊ ATE' 40m

R MALDE

1 AMOCÊS TOTAL




T3-T2 T4E-T2 T3-T2E

ESTE DESENHO NÃO PODE SER UTILIZADO OU REPRODUZIDO TOTAL OU PARCIALMENTE SEM AUTORIZAÇÃO EXPRESSA DA FIMAVERTICE-CENTRO DE PROJECTOS DE CONSTRUÇÃO S.L.			
PROJ.			SOCIETATE DE CONSTRUCÇÕES
DES.	00-037	00-037	
COPI.			
VERIF.			
APROV.			SOARES DA COSTA S.A.R.L.
ESCALAS			CÂMARA MUNICIPAL DO PORTO
			GRUPO DE MORADIAS POPULARES
			RANALDE
			ALCABOIS TIPO
1/30			
			VERTICE
			OPERA Nº 403/PP
			DESENHO Nº
			047 046
			067 046
			067 046
			067 046


RANALDE

2 AMOCÊS

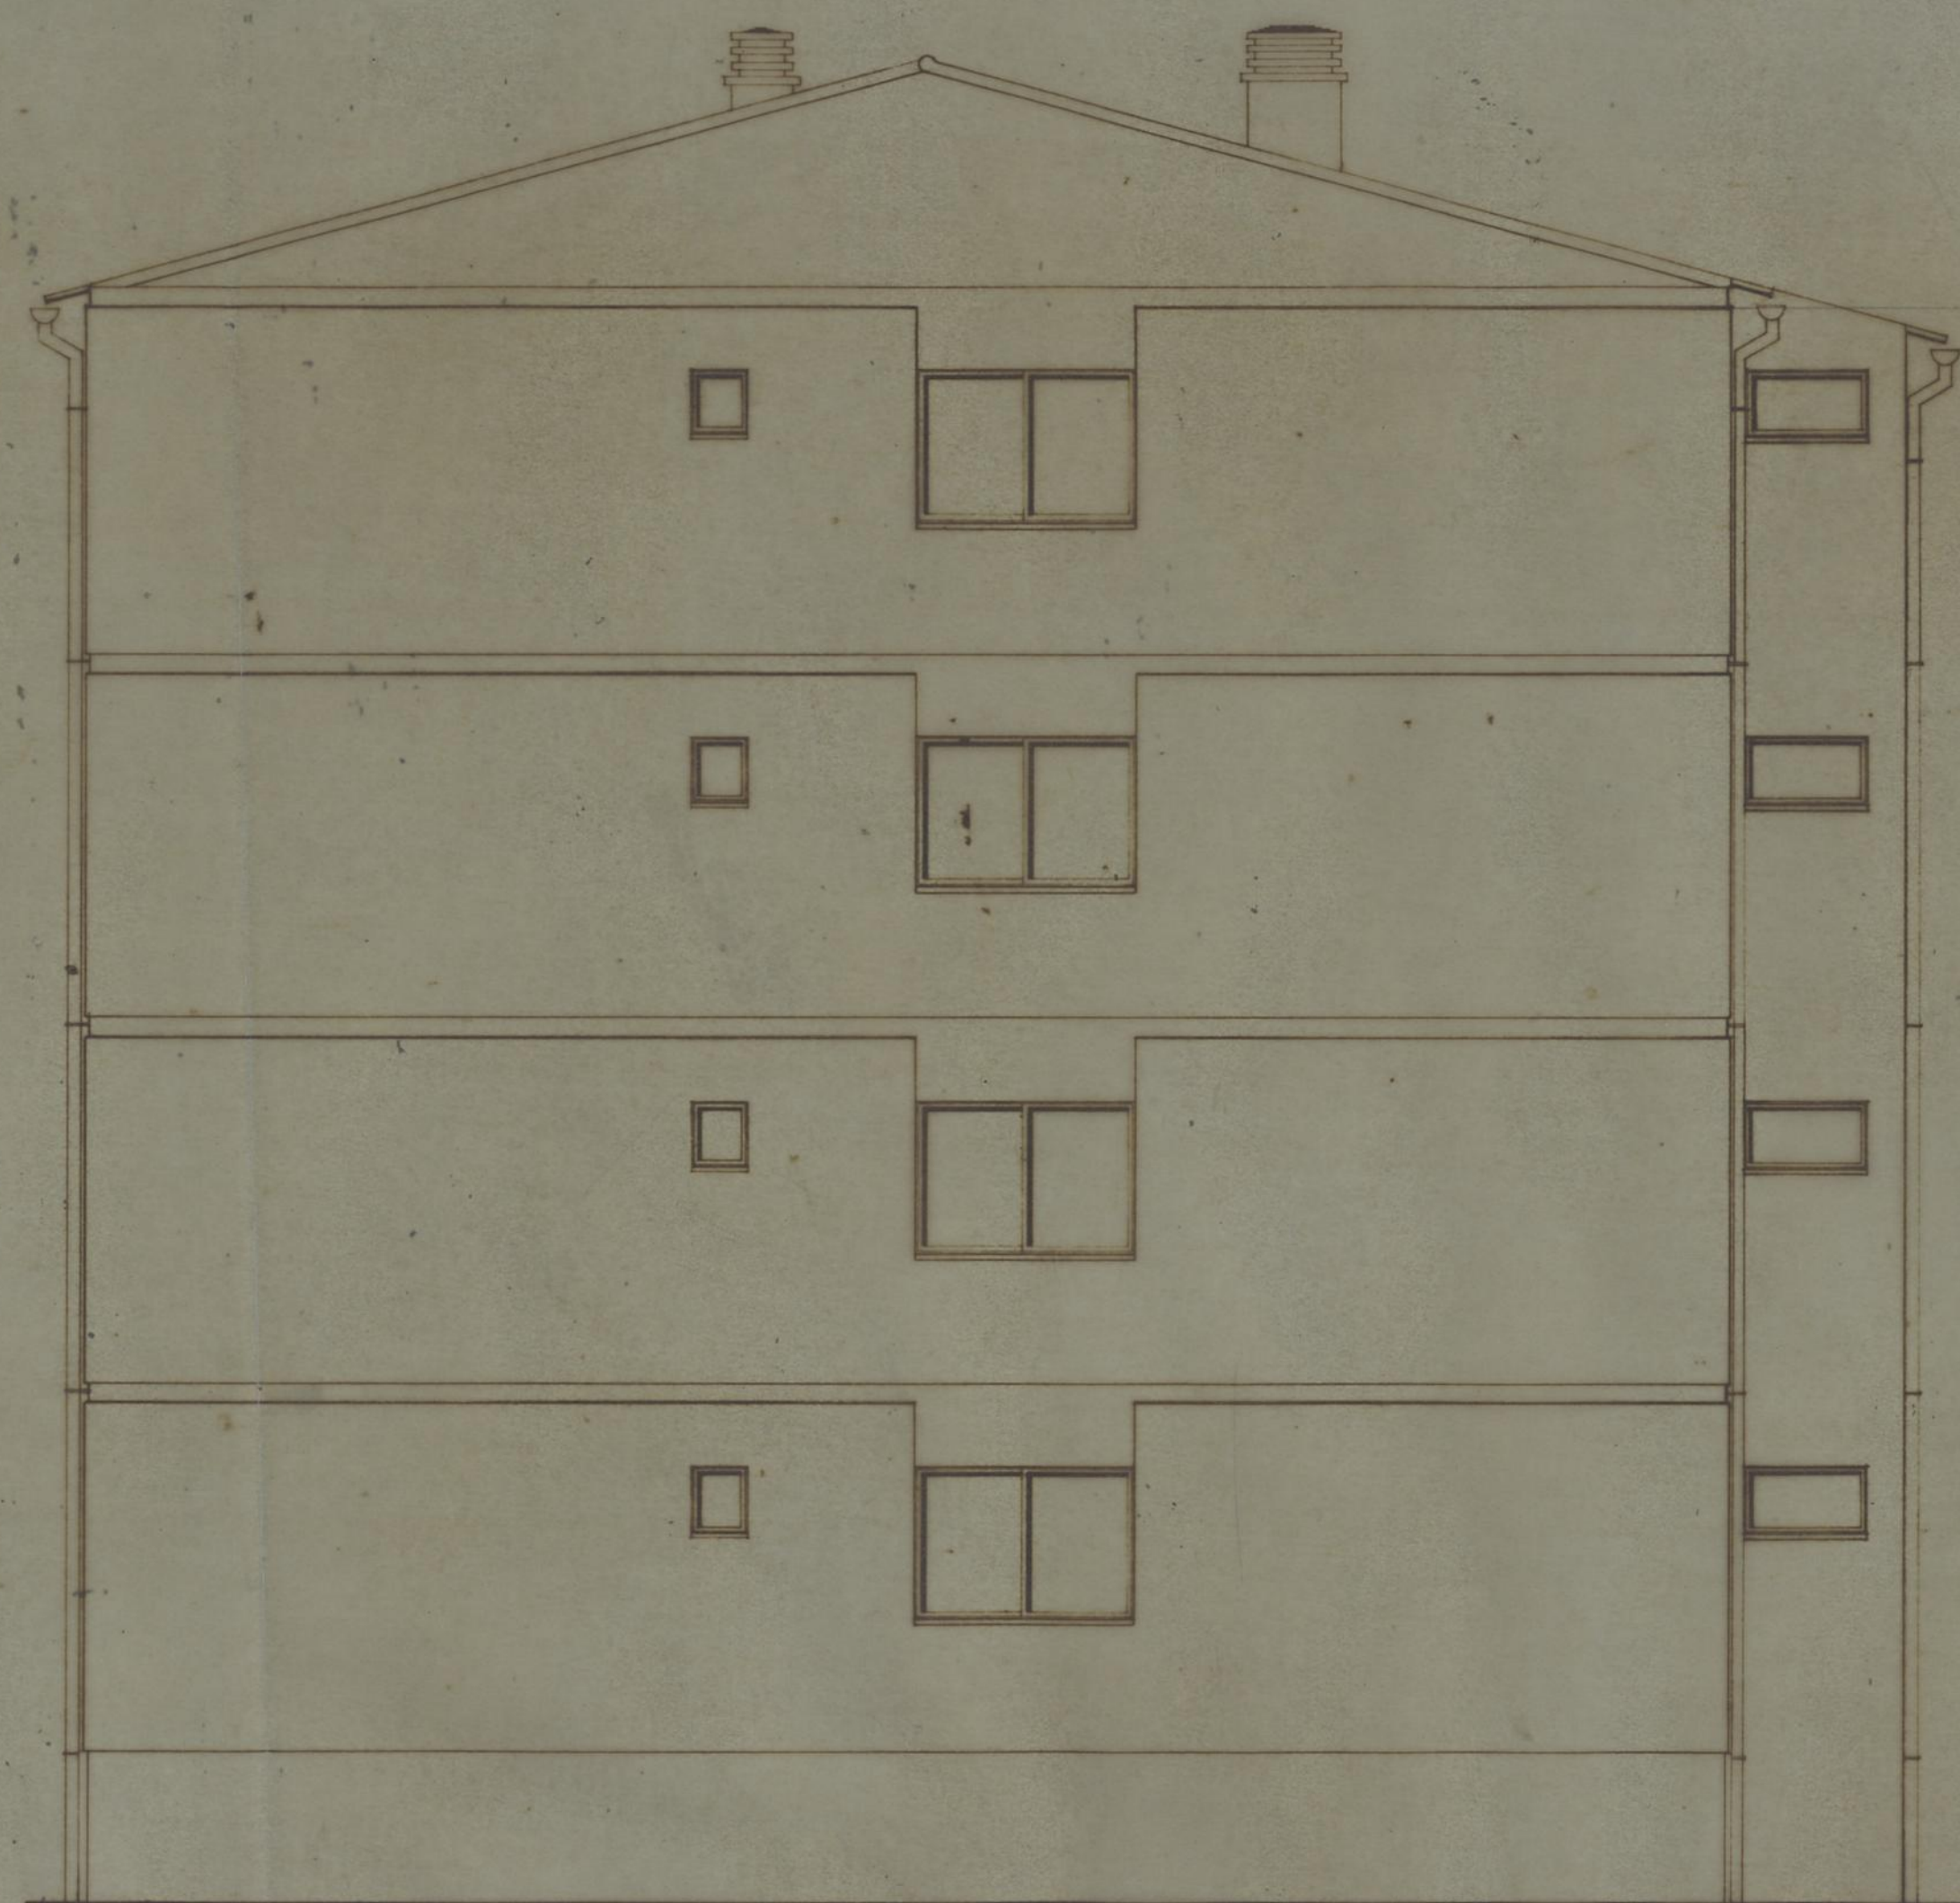

T4E

T5E

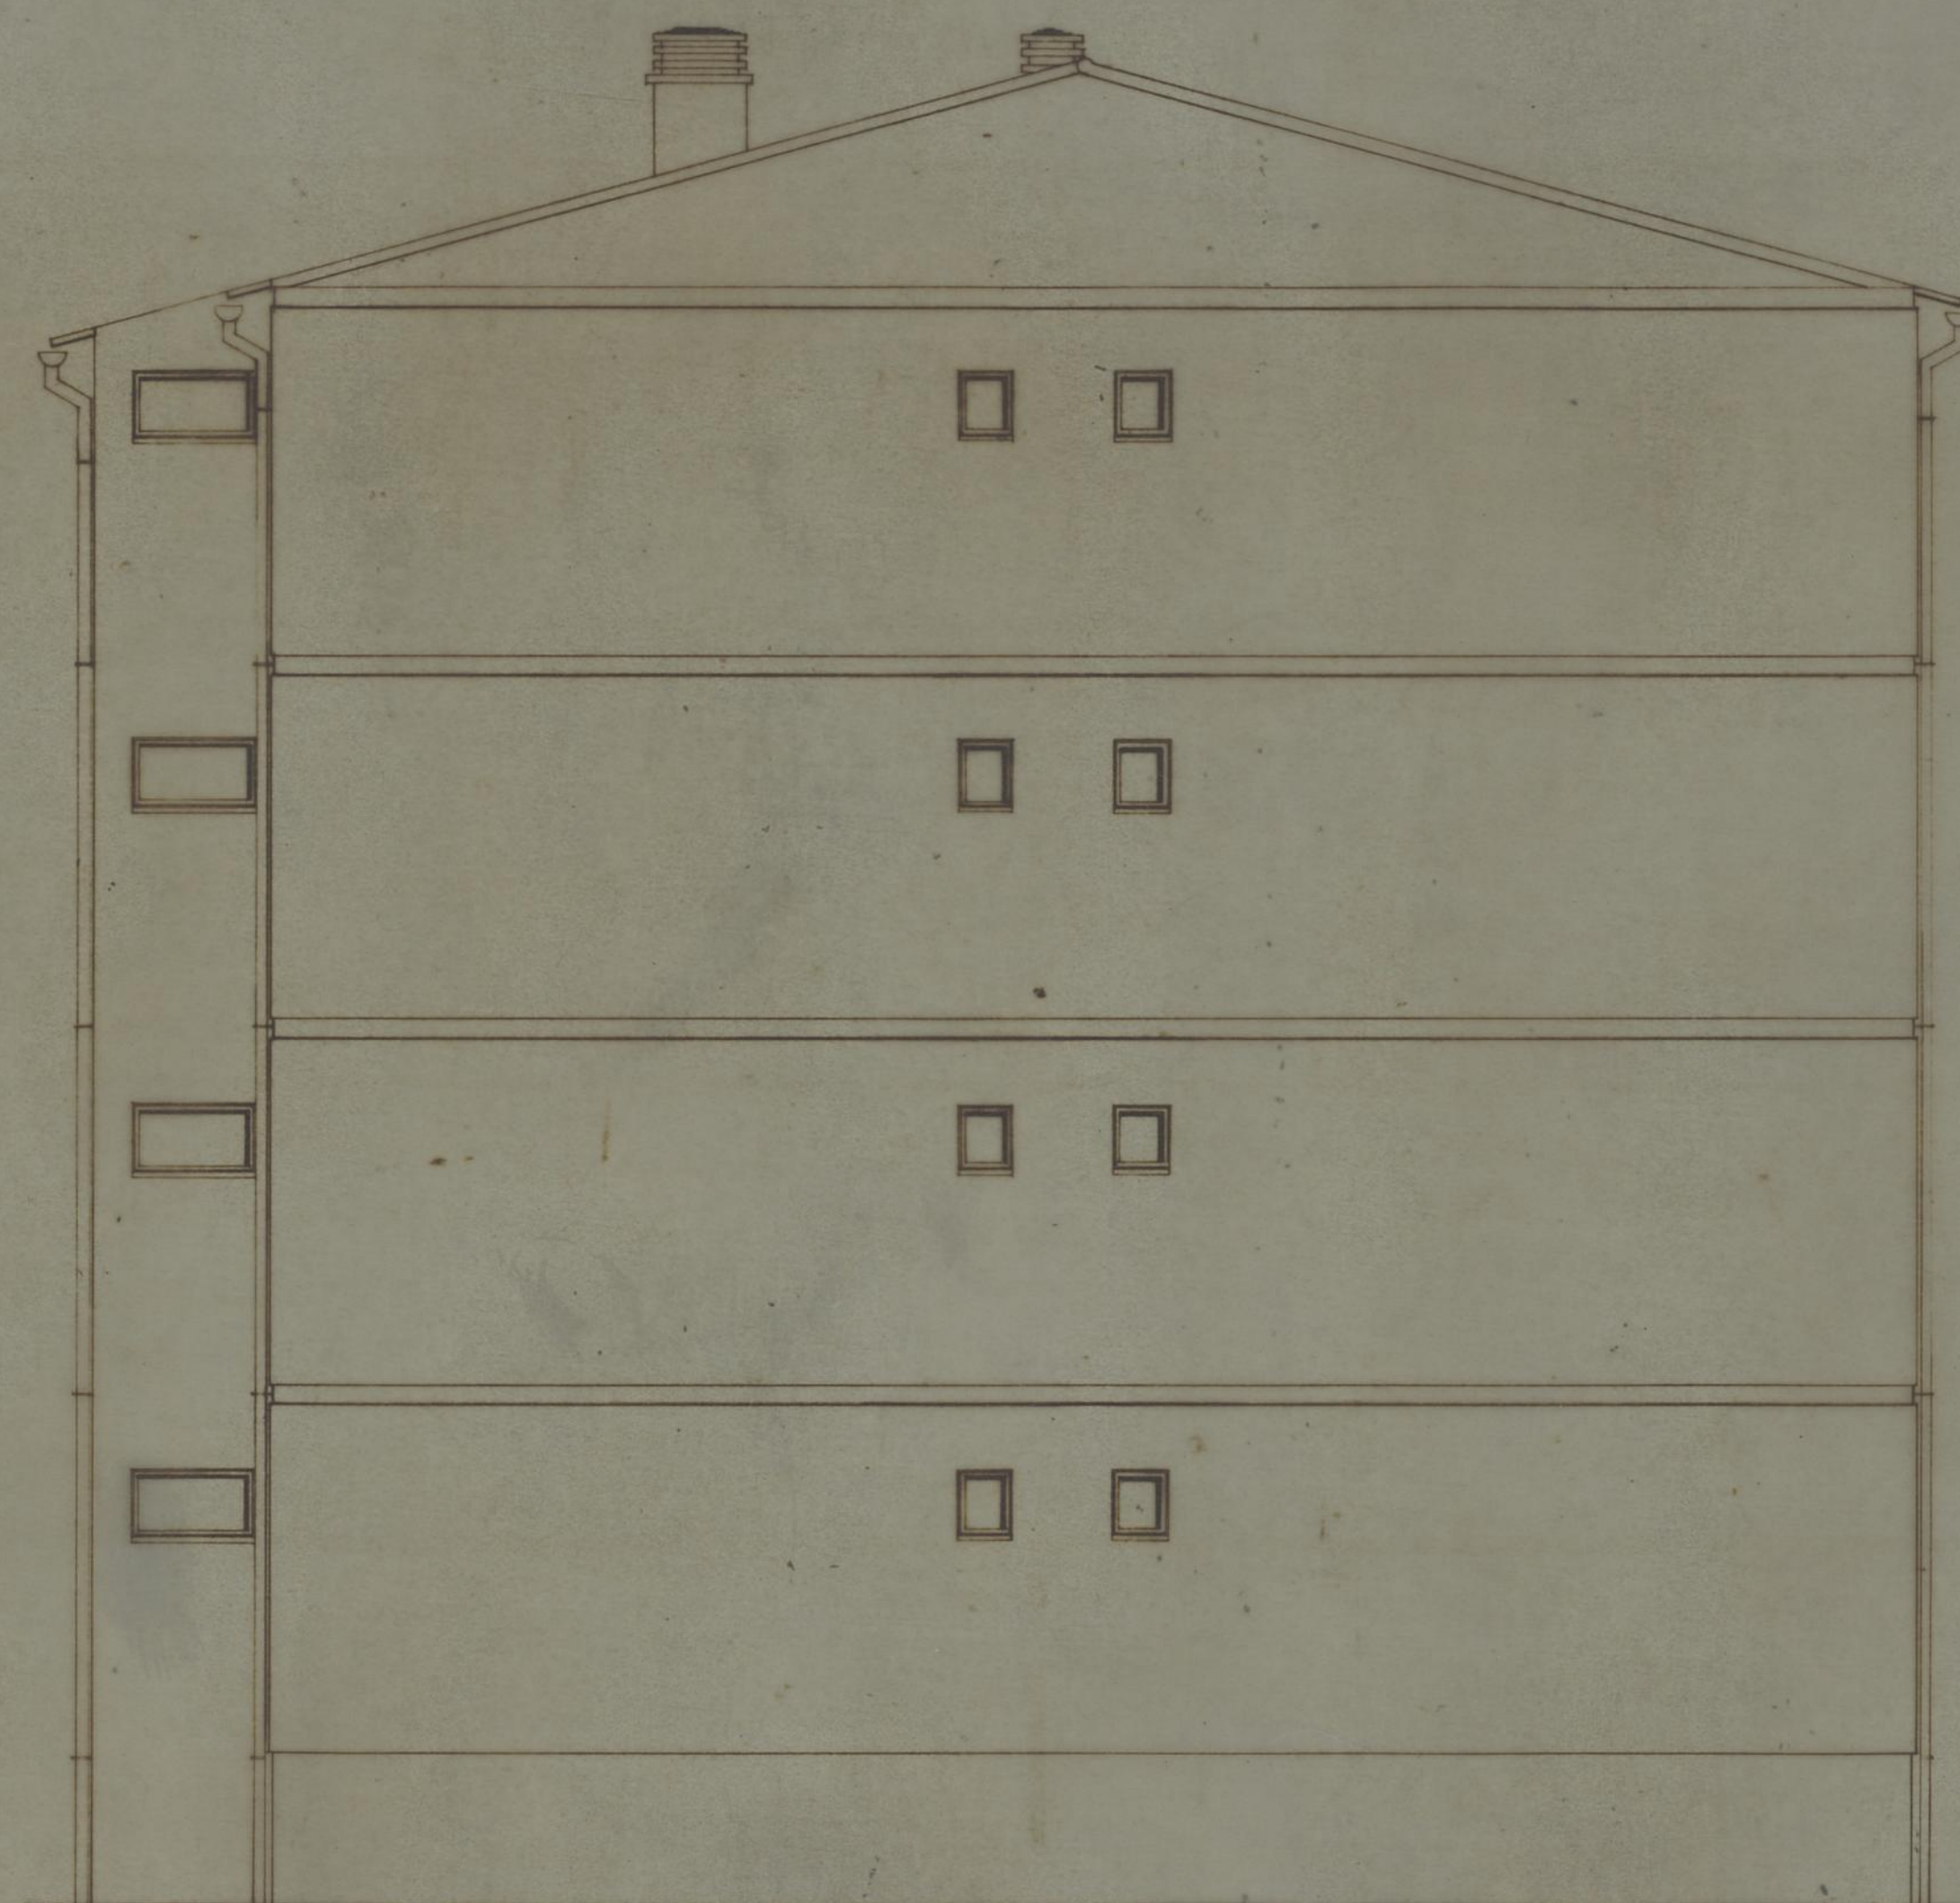

T2E

PROJ.			SOCIEDADE DE CONSTRUÇÕES SOARES DA COSTA, S.A.R.L. CAMARA MUNICIPAL DO PORTO GRUPO DE MORADIAS POPULARES RAMALDE ALÇADOS TIPO	VERTICE CENTRO DE PROECTOS DE CONSTRUÇÃO S.L.	
DES.	RA 77	BARREIRA			
COP.				OBRA Nº 403/77 DESENHO Nº 01 02 03 04	A15 - 0.39 0.47
VERIF.				SUBSTITUI O SUBST. PLO	
APROV.					
ESCALAS	1/50				

RATACDE

2 AMOCES



T5EC-T3

T5E-T3

T4E-T4

T3-T4



T5EC

PROJ.		SOCIEDADE DE CONSTRUÇÕES		VERTICE
DES. 00-0-01		SOARES DA COSTA, S.A.R.L.		
COP.		CÂMARA MUNICIPAL DO PORTO		OBRAS Nº 403/89
VERIF.		GRUPO DE MORADIAS POPULARES		
APROV.		RAMALDE		DESENHO Nº 04328
ESCALAS		ALÇADOS TIPO		
1/50				SUBSTITUI O
				SUBST. PELO

20 T2-T1E

410



T3-T4 T4-T4E T3-T5E





T4EC-T2

ESTE DESENHO NÃO PODE SER UTILIZADO OU REPRODUZIDO TOTAL OU PARCIALMENTE SEM AUTORIZAÇÃO EXPRESSA DA FIRMA-VERTECE-CENTRO DE PROJETOS DE CONSTRUÇÃO S.L.	
PROJ.	
DES.	22-077 RABELO
CON.	
VERIF.	
APROV.	
ESCALAS	
SOCIEDADE DE CONSTRUÇÕES SOARES DA COSTA S.A.R.L. CÂMARA MUNICIPAL DO PORTO GRUPO DE MORADIAS POPULARES RAMALDE ALÇADOS TIPO	
VERTICE CENTRO DE PROJETOS DE CONSTRUÇÃO S.L. DATA 4/03/77 DESENHO Nº A17 2.80' 247 DESenhado O REVIS. PELO	

VAMOCEATE AQUI! QUEMAR R. GRANDE

1 A MÔCE TOTAL

A 17

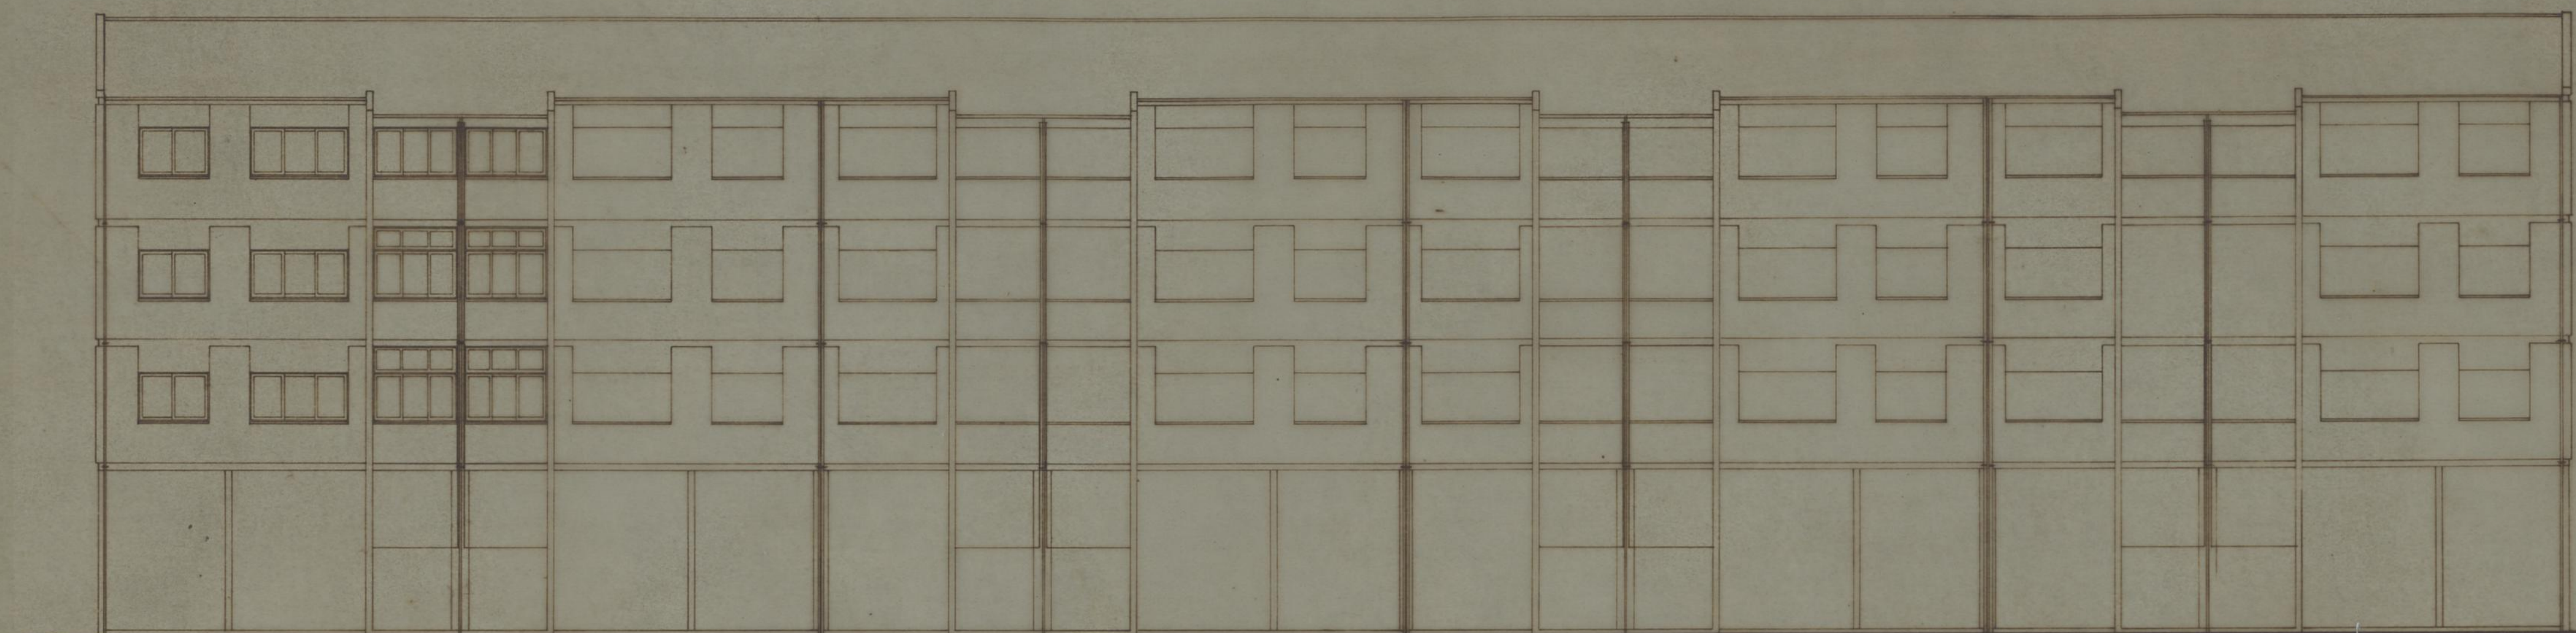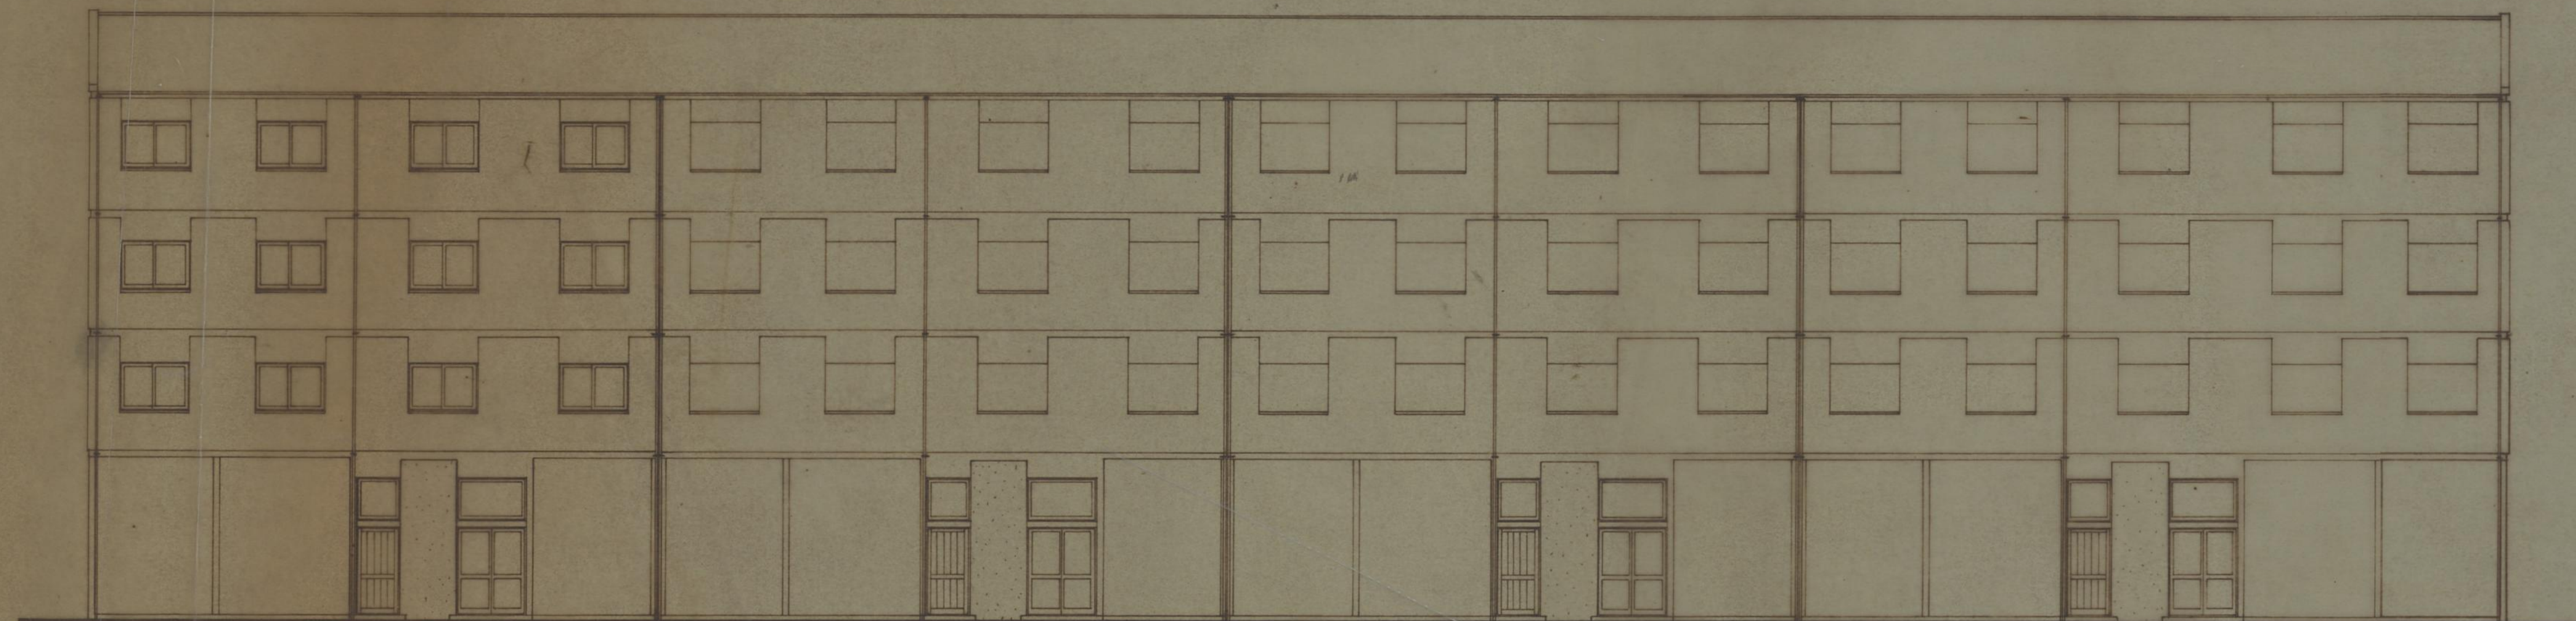

PROJ.			
DES.	5/1/78	MILCARABELLA	
COP.			
VERIF.			
APROV.			
ESCALAS	1:100		

SOCIEDADE DE CONSTRUÇÕES	
SOARES DA COSTA, S.A.R.L.	
CÂMARA MUNICIPAL DO PORTO	
GRUPO DE MORADIAS POPULARES DE RAMALDE	
ALÇADOS DO EDIFÍCIO Q/RICHÃO LIVRE	

VERTICE	
CENTRO DE PROJECTOS DE CONSTRUÇÃO RL	
OBRA Nº	403/77
DESENHO Nº	0, 1, 2, 3, 4, 5, 6, 7, 8
1/83	0,32
SUBSTITUI O	
SUBST. PELO	