REGA

⊠ Electroválvula Tipo "NELSON" Série Pro 7900 mod. 7971 (8)

△ Regulador de pressão Tipo "NELSON" Série7900 (4)

◯ Aspersores

Tipo "NELSON" Série Pro 5500

Bico 51 (6)

Tipo "NELSON" Série Pro 6000

Bico 5 (47)

Tipo "NELSON" Série Pro 6500

Bico 61 (2)

⬡ Pulverizadores

Tipo "NELSON" Série Pro 6300

mod. 7373 12QT (2)

mod. 7372 12H (5)

mod. 7371 12Q (1)

mod. 7073 15QT (1)

mod. 7072 15H (12)

mod. 7071 15Q (15)

● Boca de Rega "Sure Quick" (6)

—— Rede Principal (1"1/2)

—— Tubagem de Rega (vários diametros)

■ Poste de Iluminação tipo "SCHREDER" Astro Urbano (17)

PROCESSO 3/95	CMP GRUPO HABITACIONAL DO VISO PORTO	DESENHO AE-4
NUNO VITERBO ABRUNHOSA ARQUITECTO PAISAGISTA	ARRANJOS EXTERIORES NÚCLEO A - FASE I	SUBSTITUI
	PLANO DE REGA E ILUMINAÇÃO	SUBSTITUIDO
PROJECTO DE EXECUÇÃO		DATA 95/05 ESCALA 1:250

MÁRCIO FREITAS, LDA. ARQUITECTOS

CHAVES DE ALMEIDA & FERNANDO NEVES, ARQUITECTOS, LDA.

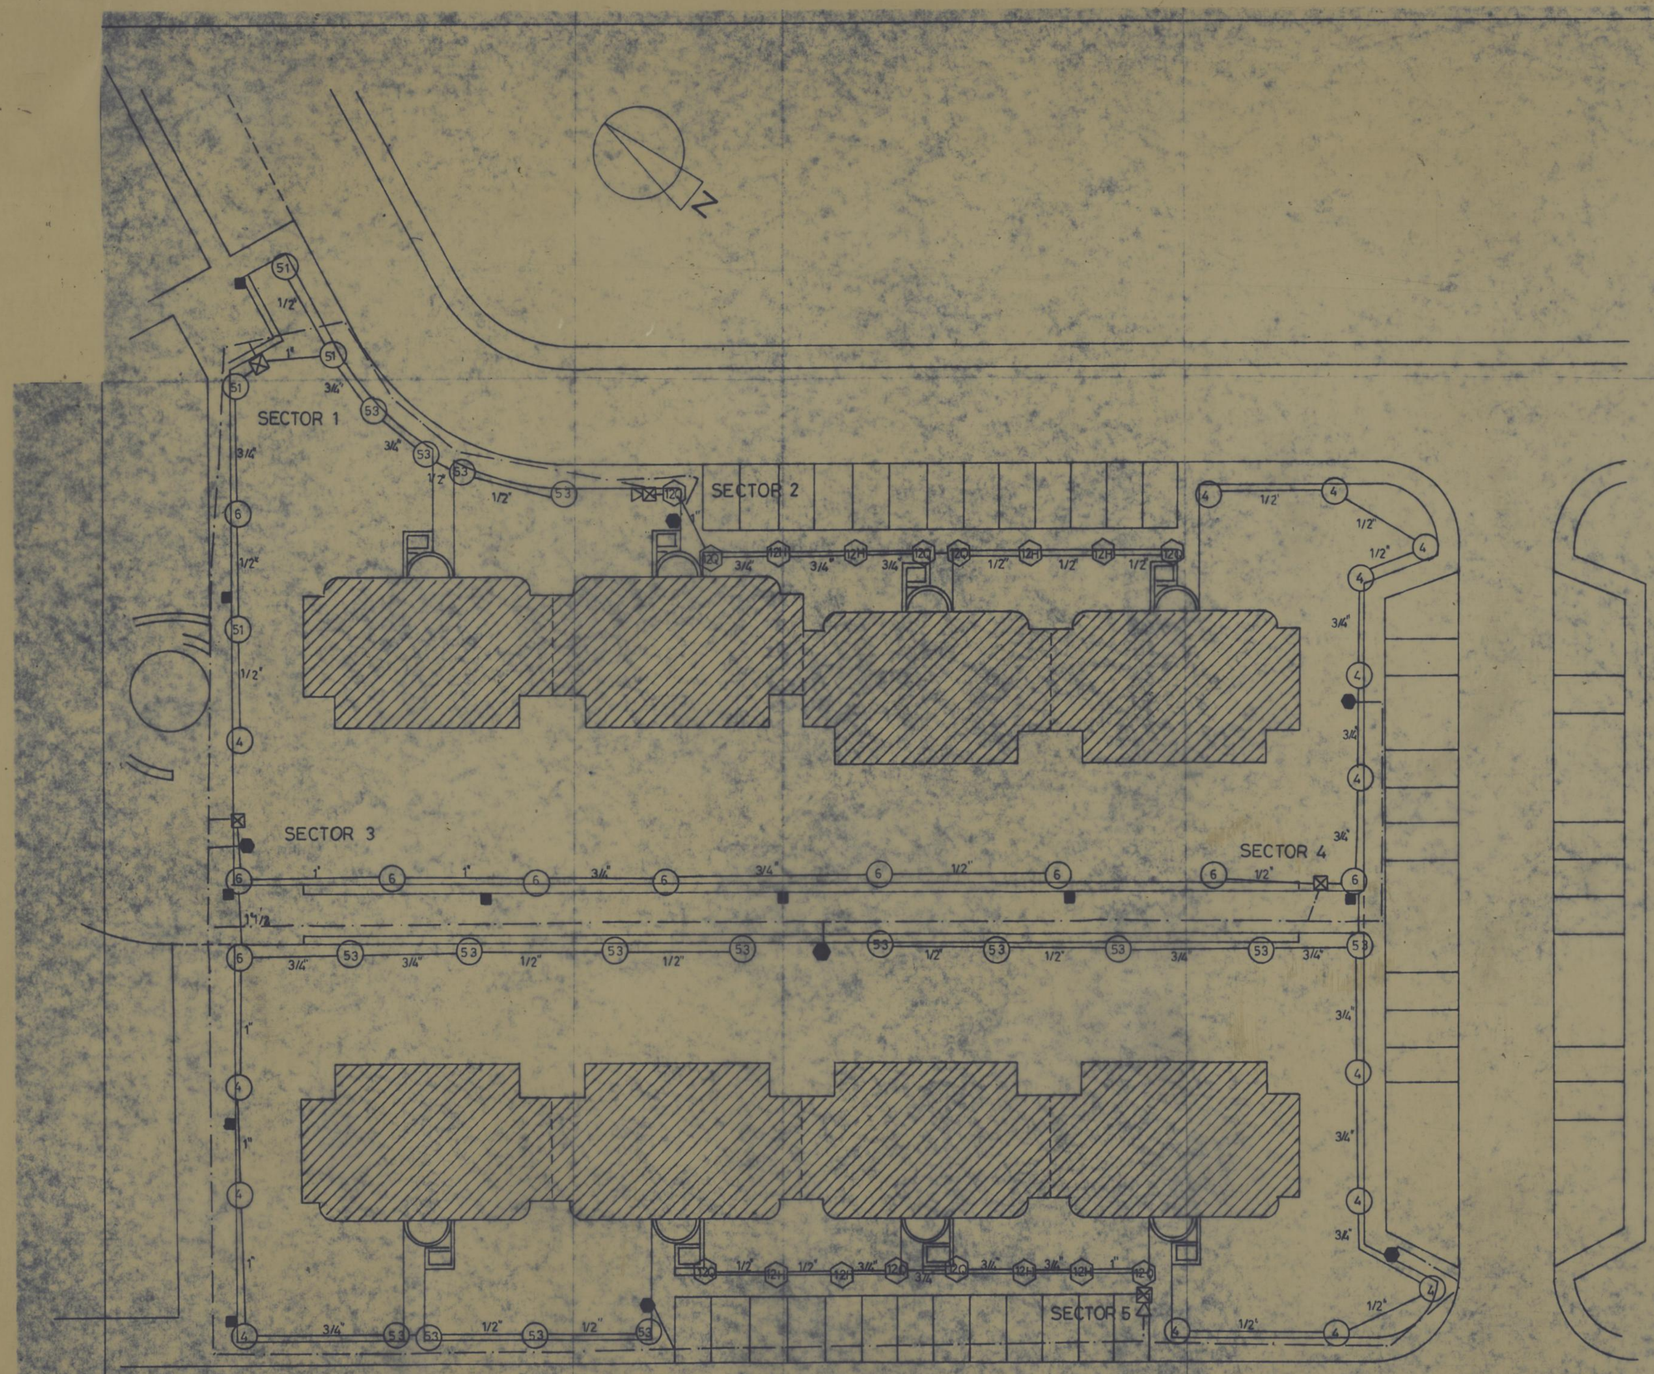

REGA

⊠ Electroválvula Tipo "NELSON" Série Pro 7900 mod. 7971 (5)

△ Regulador de pressão Tipo "NELSON" Série7900 (2)

◯ **Aspersores**

Tipo "NELSON" Série Pro 5500

Bico 51 (3)

Bico 53 (17)

Tipo "NELSON" Série Pro 6000

Bico 4 (15)

Bico 6 (10)

⬡ **Pulverizadores**

Tipo "NELSON" Série Pro 6300

mod. 7372 12H (8)

mod. 7371 12Q (9)

⬢ Boca de Rega "Sure Quick" (6)

—— Rede Principal (1"1/2)

—— Tubagem de Rega (vários diametros)

■ Poste de Iluminação tipo "SCHREDER" Astro Urbano (9)

processo 3/95	CMP GRUPO HABITACIONAL DO VISO PORTO	DESENHO Nº AE-8
NUNO VITERBO ABRUNHOSA ARQUITECTO PAISAGISTA col. assinatura PROJECTO DE EXECUÇÃO	ARRANJOS EXTERIORES NÚCLEO B - FASE II PLANO DE REGA E ILUMINAÇÃO	SUBSTITUI SUBSTITUIDO DATA 96/05/09 ESCALAS 1:250

MÁRCIO FREITAS, LDA.
ARQUITECTOS
CHAVES DE ALMEIDA & FERNANDO NEVES, ARQUITECTOS, LDA.

R. CARLOS MALHEIRO DIAS, 226 4200 PORTO TEL.3211 6 a 3211 13 FAX 32007

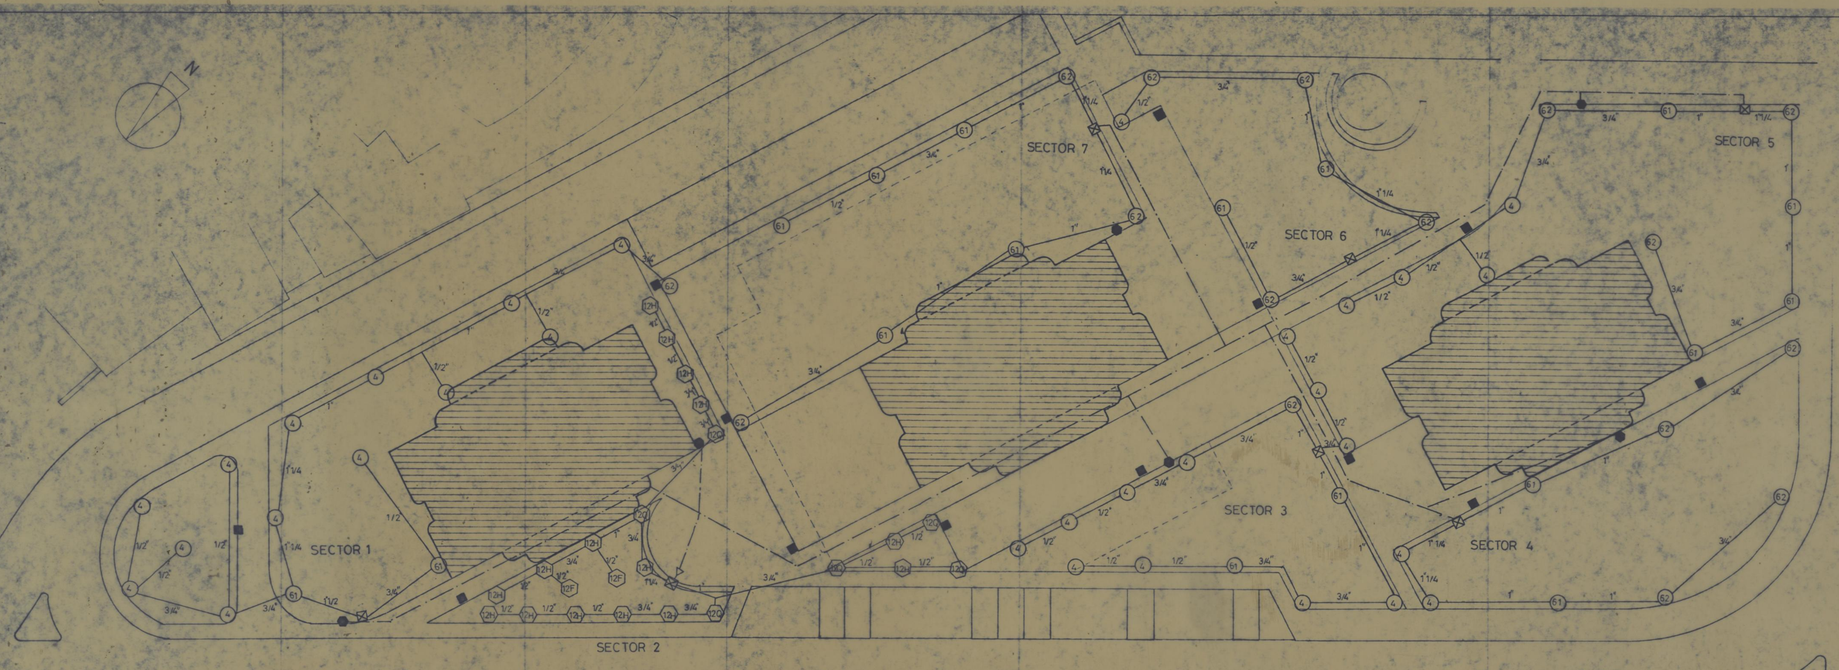

⊠ Electroválvula Tipo "NELSON" Série Pro 7900 mod. 7971 (7)

▽ Regulador de pressão Tipo "NELSON" Série7900 (1)

232

○ Aspersores

Tipo "NELSON" Série Pro 5500

Bico 4 (31)

Tipo "NELSON" Série Pro 6500

Bico 61 (16)

Bico 62 (16)

⬡ Pulverizadores

Tipo "NELSON" Série Pro 6300

mod. 7372 12H (13)

mod. 7371 12Q (3)

mod. 7375 12F (2)

● Boca de Rega "Sure Quick" (6)

—— Rede Principal (1"1/2)

—— Tubagem de Rega (vários diametros)

■ Poste de Iluminação tipo "SCHREDER" Astro Urbano (13)

PROCESSO 3/95	CMP GRUPO HABITACIONAL DO VISO PORTO	DESENHO Nº AE-12
ALUNO VITERBO ABRUNHOSA ARQUITECTO PAISAGISTA	ARRANJOS EXTERIORES NÚCLEO B - FASE III	SUBSTITUI
	PLANO DE REGA E ILUMINAÇÃO	SUBSTITUIDO
PROJECTO DE EXECUÇÃO		DATA 05.1995
		ESCALA 1:250

MARCIO FREITAS, LDA.
ARQUITECTOS

CHAVES DE ALMEIDA & FERNANDO NEVES, ARQUITECTOS, LDA.

R. CARLOS MALHEIRO DIAS, 359 • 4200 PORTO

REGA

Electroválvula Tipo "NELSON" Série Pro 7900 mod. 7971 (3)

Regulador de pressão Tipo "NELSON" Série7900 (1)

Aspersores

Tipo "NELSON" Série Pro 5500

Bico 51 (10)

Bico 53 (3)

Tipo "NELSON" Série Pro 6000

Bico 5 (1)

Bico 7 (2)

Bico 10 (2)

Pulverizadores

Tipo "NELSON" Série Pro 6300

mod. 7372 12H (5)

mod. 7371 12Q (1)

mod. 7084 15SST (4)

Boca de Rega "Sure Quick" (3)

Rede Principal (1"1/2)

Tubagem de Rega (vários diametros)

Poste de Iluminação tipo "SCHREDER" Astro Urbano (7)

processo 3/95	CMP GRUPO HABITACIONAL DO VISO PORTO	DESENHO N.º AE-16
NUNO VITERBO ABRUNHOSA ARQUITECTO PAISAGISTA	ARRANJOS EXTERIORES NÚCLEO C - FASE IV	substitui
col.		substituido
dos.	PLANO DE REGA E ILUMINAÇÃO	data 96/05/09
PROJECTO DE EXECUÇÃO		escalas 1:250

MARCIO FREITAS, LDA.
ARQUITECTOS
CHAVES DE ALMEIDA & FERNANDO NEVES, ARQUITECTOS, LDA.

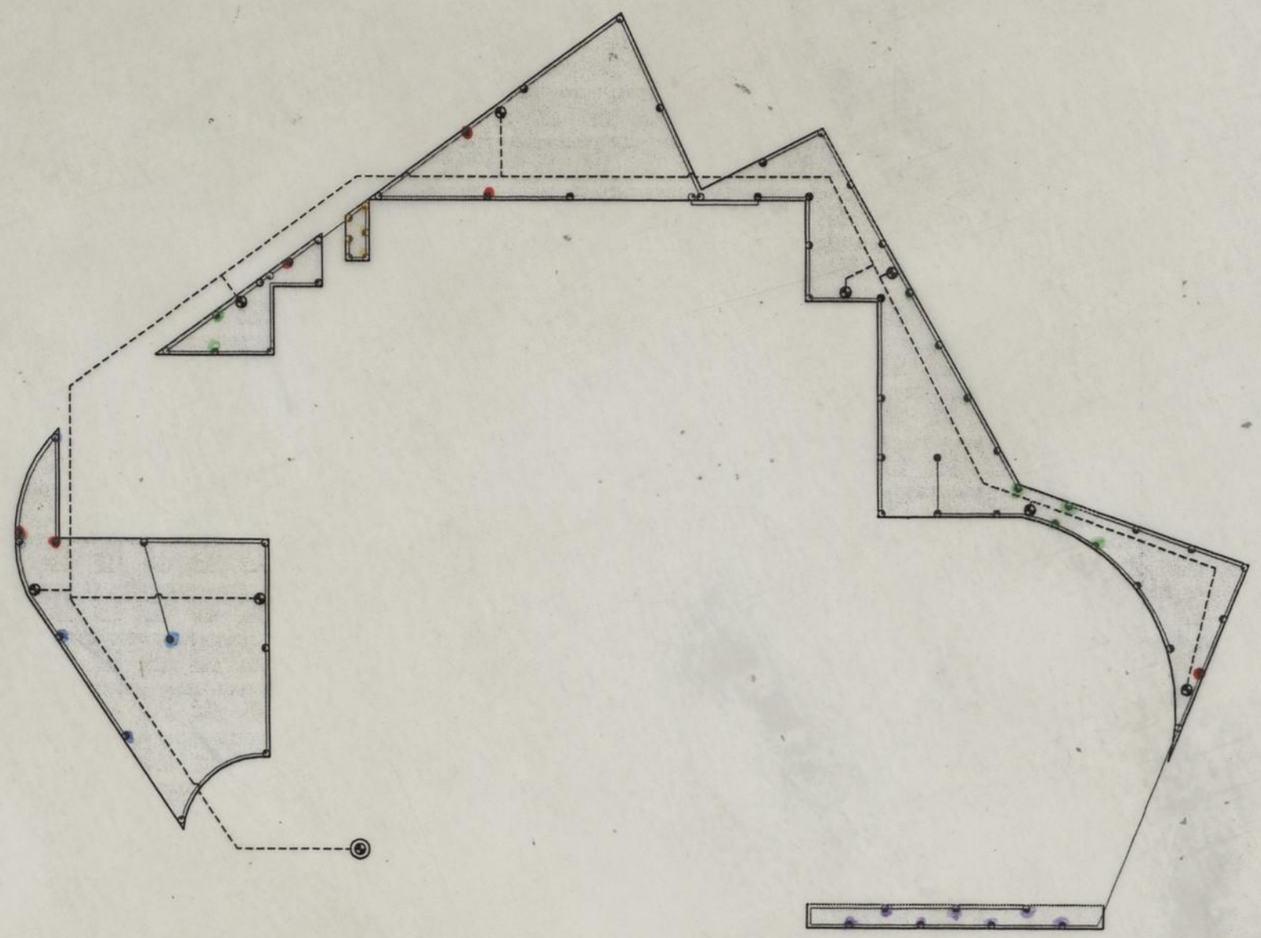

LEGENDA:

- ASPERSOR "HUNTER" PGP - 360º
- ASPERSOR "HUNTER" PGP - ADJ
- ASPERSOR "HUNTER" PGM-04 - ADS
- PULVERIZADOR "HUNTER" PROS 04-17A
- PULVERIZADOR "HUNTER" PROS 04-15A
- PULVERIZADOR "HUNTER" PROS 04-12A
- PULVERIZADOR "HUNTER" PROS 04-10A
- PULVERIZADOR "HUNTER" PROS 04-SS530
- PULVERIZADOR "HUNTER" PROS 04-7A

- ELECTROVÁLVULA - 1"
- CONDUTA PRINCIPAL - TUBO PET-AD - 50 MM (6BARS)
- CONDUTA DE SECTOR - TUBO PET-AD - 32 MM (6BARS)

CARACTERISTÍCAS HIDRÁULICAS À ENTRADA DAS ELECTROVÁLVULAS:

Q (CAUDAL) = 4.500 L/H

P (PRESSÃO) = 3.0 Kg/CM2

CONJUNTO HABITACIONAL DO VISO - Torre 4

GUSTAVO CUDELL, LDA.

PORTO, LISBOA, AVEIRO, AZEITÃO, BEJA, BOLIQUEIME, BRAGA, LAGOS

SISTEMAS DE REGA

DEPARTAMENTO TÉCNICO DE ORÇAMENTOS E PROJECTOS

Escala:	Projectista CAD:	Designação:
1/500	MARCO SILVA	SISTEMA DE REGA POR ASPERSÃO - "ESPAÇOS VERDES"
Data:	**Plano Int. GC:**	**Requerente:**
2001-10-31	EV 10 - 22	ANTÓNIO SILVA, LDA

E-MAIL: MARCO.SILVA@GUSTAVOCUDELL.COM «» WWW.GUSTAVOCUDELL.PT «» RUA ENG. FERREIRA DIAS, 954 / P-4149-008 PORTO

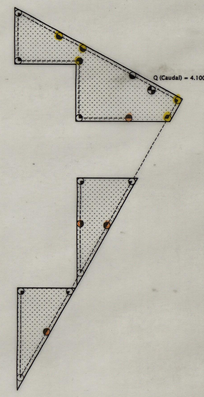

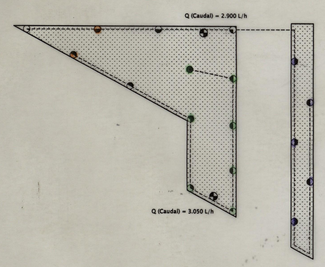

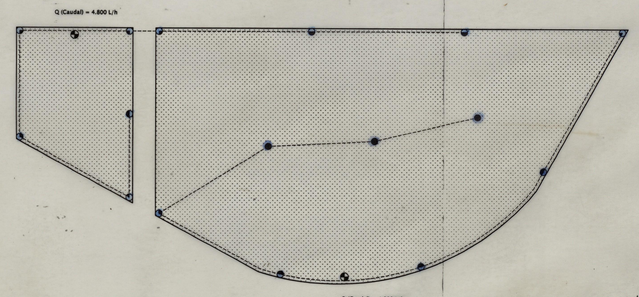

Especificações dos Produtos

- Aspersores:
  - Aspersor "Hunter" PGP - ADJ - XX
  - Aspersor "Hunter" PGP - 360 - XX
- Pulverizadores:
  - Pulverizador "Hunter" PROS - 04
- Bicos:
  - Bico "Hunter" x 7 - A
  - Bico "Hunter" x 10 - A
  - Bico "Hunter" x 12 - A
  - Bico "Hunter" x 15 - A
  - Bico "Hunter" x 17 - A
  - Bico "Hunter" x 5 - 530 - S
- Electroválvula "Hunter" - PCV 101 G-B - 1"
- Conduta de sector - tubo PET-AD - 32 mm (6bars)

Características hidráulicas:
Q (Caudal) = 4.800 L/h
P (Pressão no bico) = 3.0 Kg/Cm2

Recebi a 2002/04/02

CONJUNTO HABITACIONAL DO VISO - Torres 1, 2 e 3

GUSTAVO CUDELL, LDA.
PORTO, LISBOA, AVEIRO, AZEITÃO, BEJA, BOLIQUEIME, BRAGA, LAGOS

SISTEMAS DE REGA
Departamento Técnico de Orçamentos e Projectos

Escala:	Projectista CAD:	Designação:
1/200	Marco Silva	Sistema de Rega por Aspersão - "Espaços Verdes"
Data:	Plano Int. QC:	Requerente:
2002-03-23	EV - 03 - 21	Antonio da Silva & Filhos, Lda

E-MAIL: MARCO.SILVA@GUSTAVOCUDELL.COM «» WWW.GUSTAVOCUDELL.PT «» RUA ENG. FERREIRA DIAS, 954 / P-4149-008 PORTO

O presente projecto está sujeito a Direitos de Autor.
Como tal é expressamente proibida a reprodução do todo ou parte dos peças que o integram sem não ser devidamente autorizado por escrito e expresso no efeito

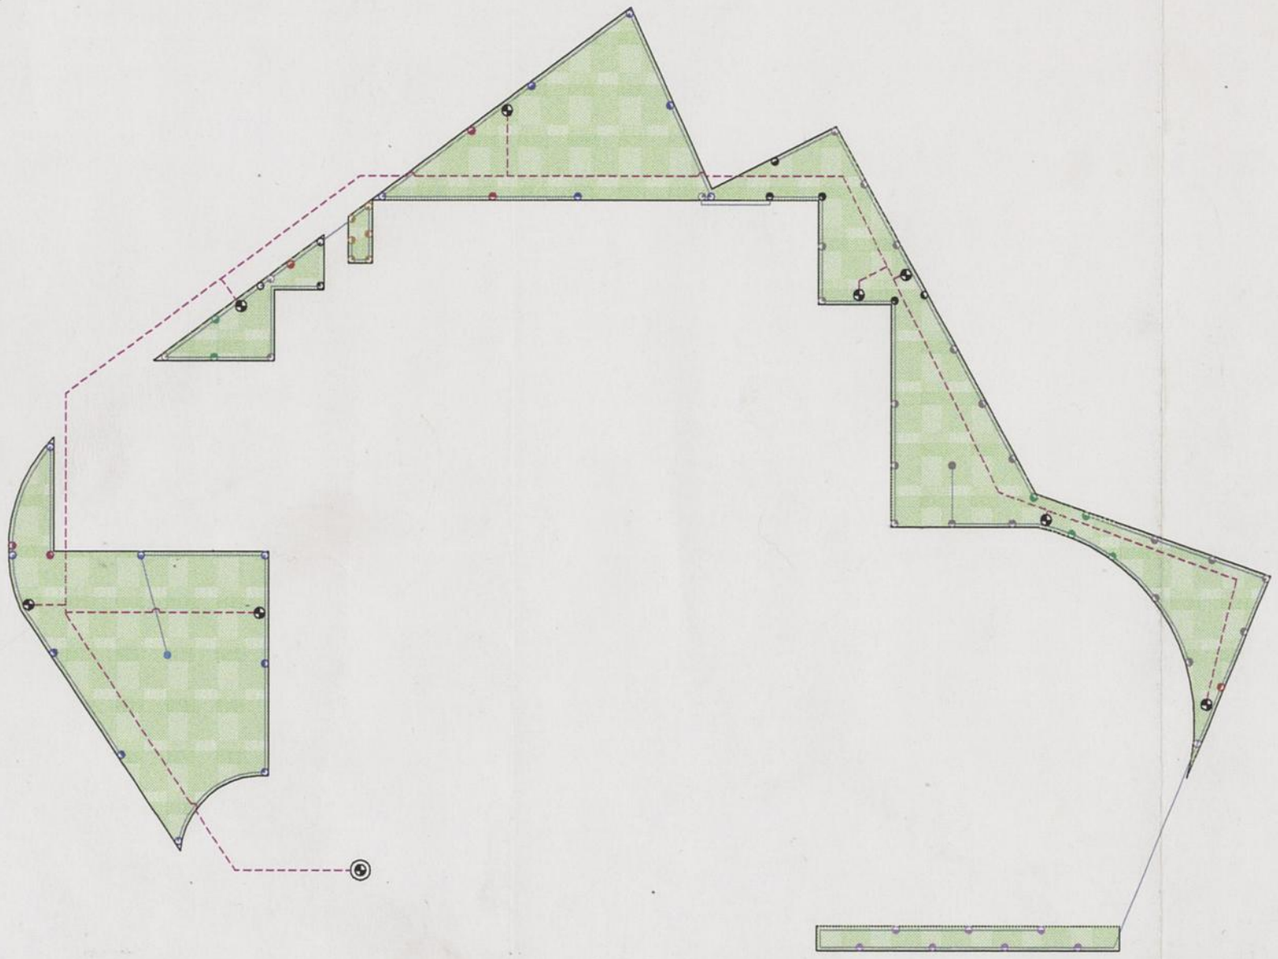

LEGENDA:

- ASPERSOR "HUNTER" PGP - 360º
- ASPERSOR "HUNTER" PGP - ADJ
- ASPERSOR "HUNTER" PGM-04 - ADS
- PULVERIZADOR "HUNTER" PROS 04-17A
- PULVERIZADOR "HUNTER" PROS 04-15A
- PULVERIZADOR "HUNTER" PROS 04-12A
- PULVERIZADOR "HUNTER" PROS 04-10A
- PULVERIZADOR "HUNTER" PROS 04-SS530
- PULVERIZADOR "HUNTER" PROS 04-7A

- ELECTROVÁLVULA - 1"
- CONDUTA PRINCIPAL - TUBO PET-AD - 50 MM (6BARS)
- CONDUTA DE SECTOR - TUBO PET-AD - 32 MM (6BARS)

CARACTERISTÍCAS HIDRÁULICAS À ENTRADA DAS ELECTROVÁLVULAS:

Q (CAUDAL) = 4.500 L/H

P (PRESSÃO) = 3.0 KG/CM2

GUSTAVO CUDELL, LDA.

PORTO . LISBOA . AVEIRO . AZEITÃO . BEJA . BOLIQUEIME . BRAGA . LAGOS

SISTEMAS DE REGA

DEPARTAMENTO TÉCNICO DE ORÇAMENTOS E PROJECTOS

Escala:	Projectista CAD:	Designação:
1/500	MARCO SILVA	SISTEMA DE REGA POR ASPERSÃO - "ESPAÇOS VERDES"
Data:	**Plano Int. GC:**	**Requerente:**
2001-10-31	EV 10 - 22	ANTÓNIO SILVA, LDA

E-MAIL: MARCO.SILVA@GUSTAVOCUDELL.COM «» WWW.GUSTAVOCUDELL.PT «» RUA ENG. FERREIRA DIAS, 954 / P-4149-008 PORTO

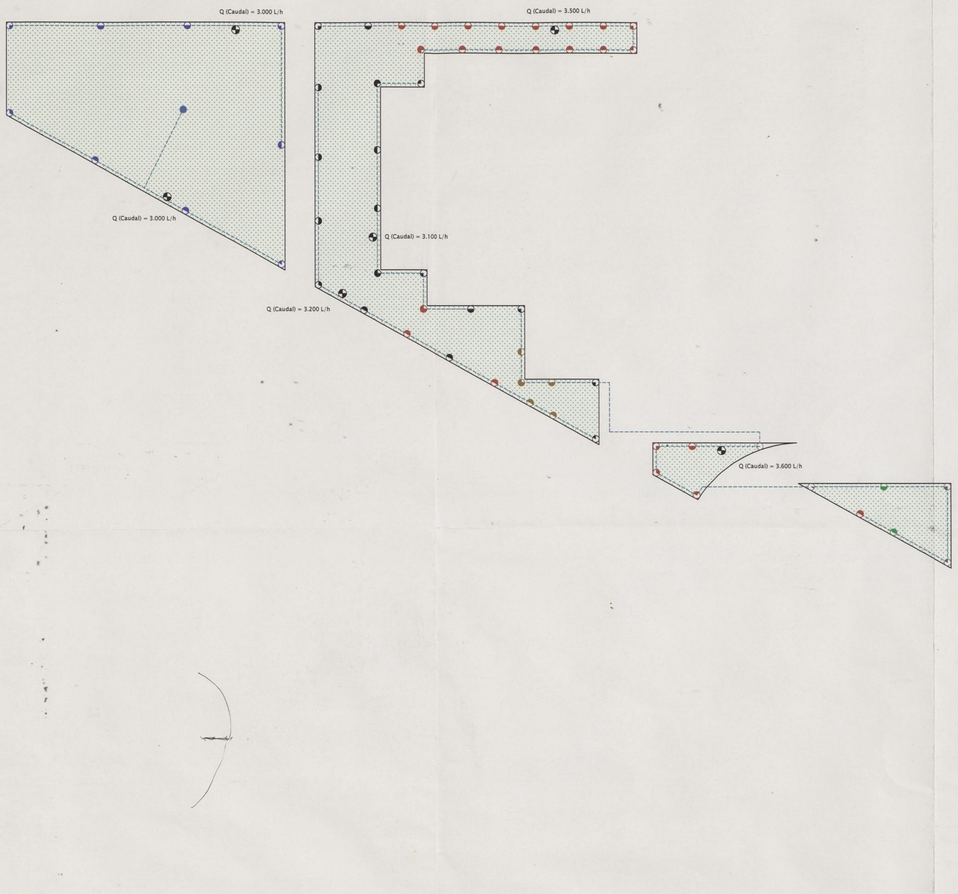

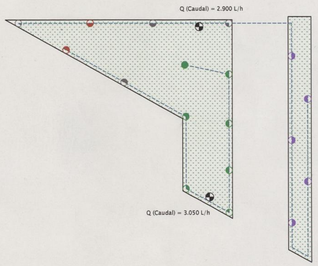

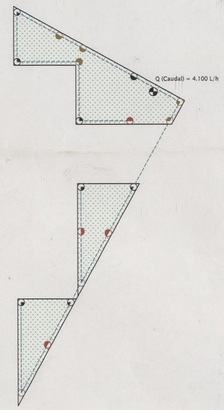

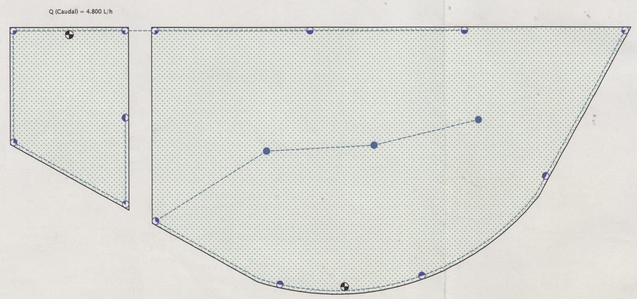

Especificações dos Produtos

- Aspersores:
  - Aspersor "Hunter" PCP - ADJ - XX
  - Aspersor "Hunter" PCP - 360 - XX
- Pulverizadores:
  - Pulverizador "Hunter" PROS - 04
- Bicos:
  - Bico "Hunter" x 7 - A
  - Bico "Hunter" x 10 - A
  - Bico "Hunter" x 12 - A
  - Bico "Hunter" x 15 - A
  - Bico "Hunter" x 17 - A
  - Bico "Hunter" x 5 - 530 - 5
- Electroválvula "Hunter" - PGV 101 G-B - 1"
- Conduta de sector - tubo PET-AD - 32 mm (6bars)

Características hidráulicas:
Q (Caudal) = 4.800 L/h
P (Pressão no bico) = 3.0 Kg/Cm2

Recebido 2002/04/02

GUSTAVO CUDELL, LDA.
PORTO . LISBOA . AVEIRO . AZEITÃO . BEJA . BOLIQUEIME . BRAGA . LAGOS

SISTEMAS DE REGA
Departamento Técnico de Orçamentos e Projectos

Escala:	Projectista CAD:	Designação:
1/200	Marco Silva	Sistema de Rega por Aspersão - "Espaços Verdes"
Data:	**Plano Int. QC:**	**Requerente:**
2002-03-23	EV - 03 - 21	Antonio da Silva & Filhos, Lda

E-MAIL: MARCO.SILVA@GUSTAVOCUDELL.COM «» WWW.GUSTAVOCUDELL.PT «» RUA ENG. FERREIRA DIAS, 954 / P-4149-008 PORTO

O presente projecto está sujeito a Direitos de Autor
Proibe-se a reprodução e utilização total ou parcial deste projecto que não se destinem ao objectivo expresso no título.