


ÁRVORES

- Ag - *Alnus glutinosa* (13)
- Cd - *Cedrus deodara* (5)
- Bp - *Betula pendula* (15)
- Cs - *Cercis siliquastrum* (14)
- Fa - *Fraxinus angustifolia* (15)
- Pa - *Populus alba* (12)
- Pc - *Prunus ceracifera* (7)
- Pn - *Populus nigra* (11)
- Pp - *Pinus pinea* (7)
- Sa - *Salix alba* (2)
- Sf - *Salix fragilis* (3)

Processo	3/95	CMP GRUPO HABITACIONAL DO VISO PORTO	DESENHO N. AE-1
NUNO VITERBO ABRUNHOZA ARQUITECTO PAISAGISTA		ARRANJOS EXTERIORES NÚCLEO A - FASE I	LUBRIM. LUBRIMADO
PROJETO DE EXECUÇÃO		PLANO DE PLANTAÇÃO DE ÁRVORES	DATA 30/05/99
MARCIO FREITAS, LDA. ARQUITECTOS		CHAVES DE ALMEIDA & BERNARDO NEVES, ARQUITECTOS, LDA.	ESCALA 1:250



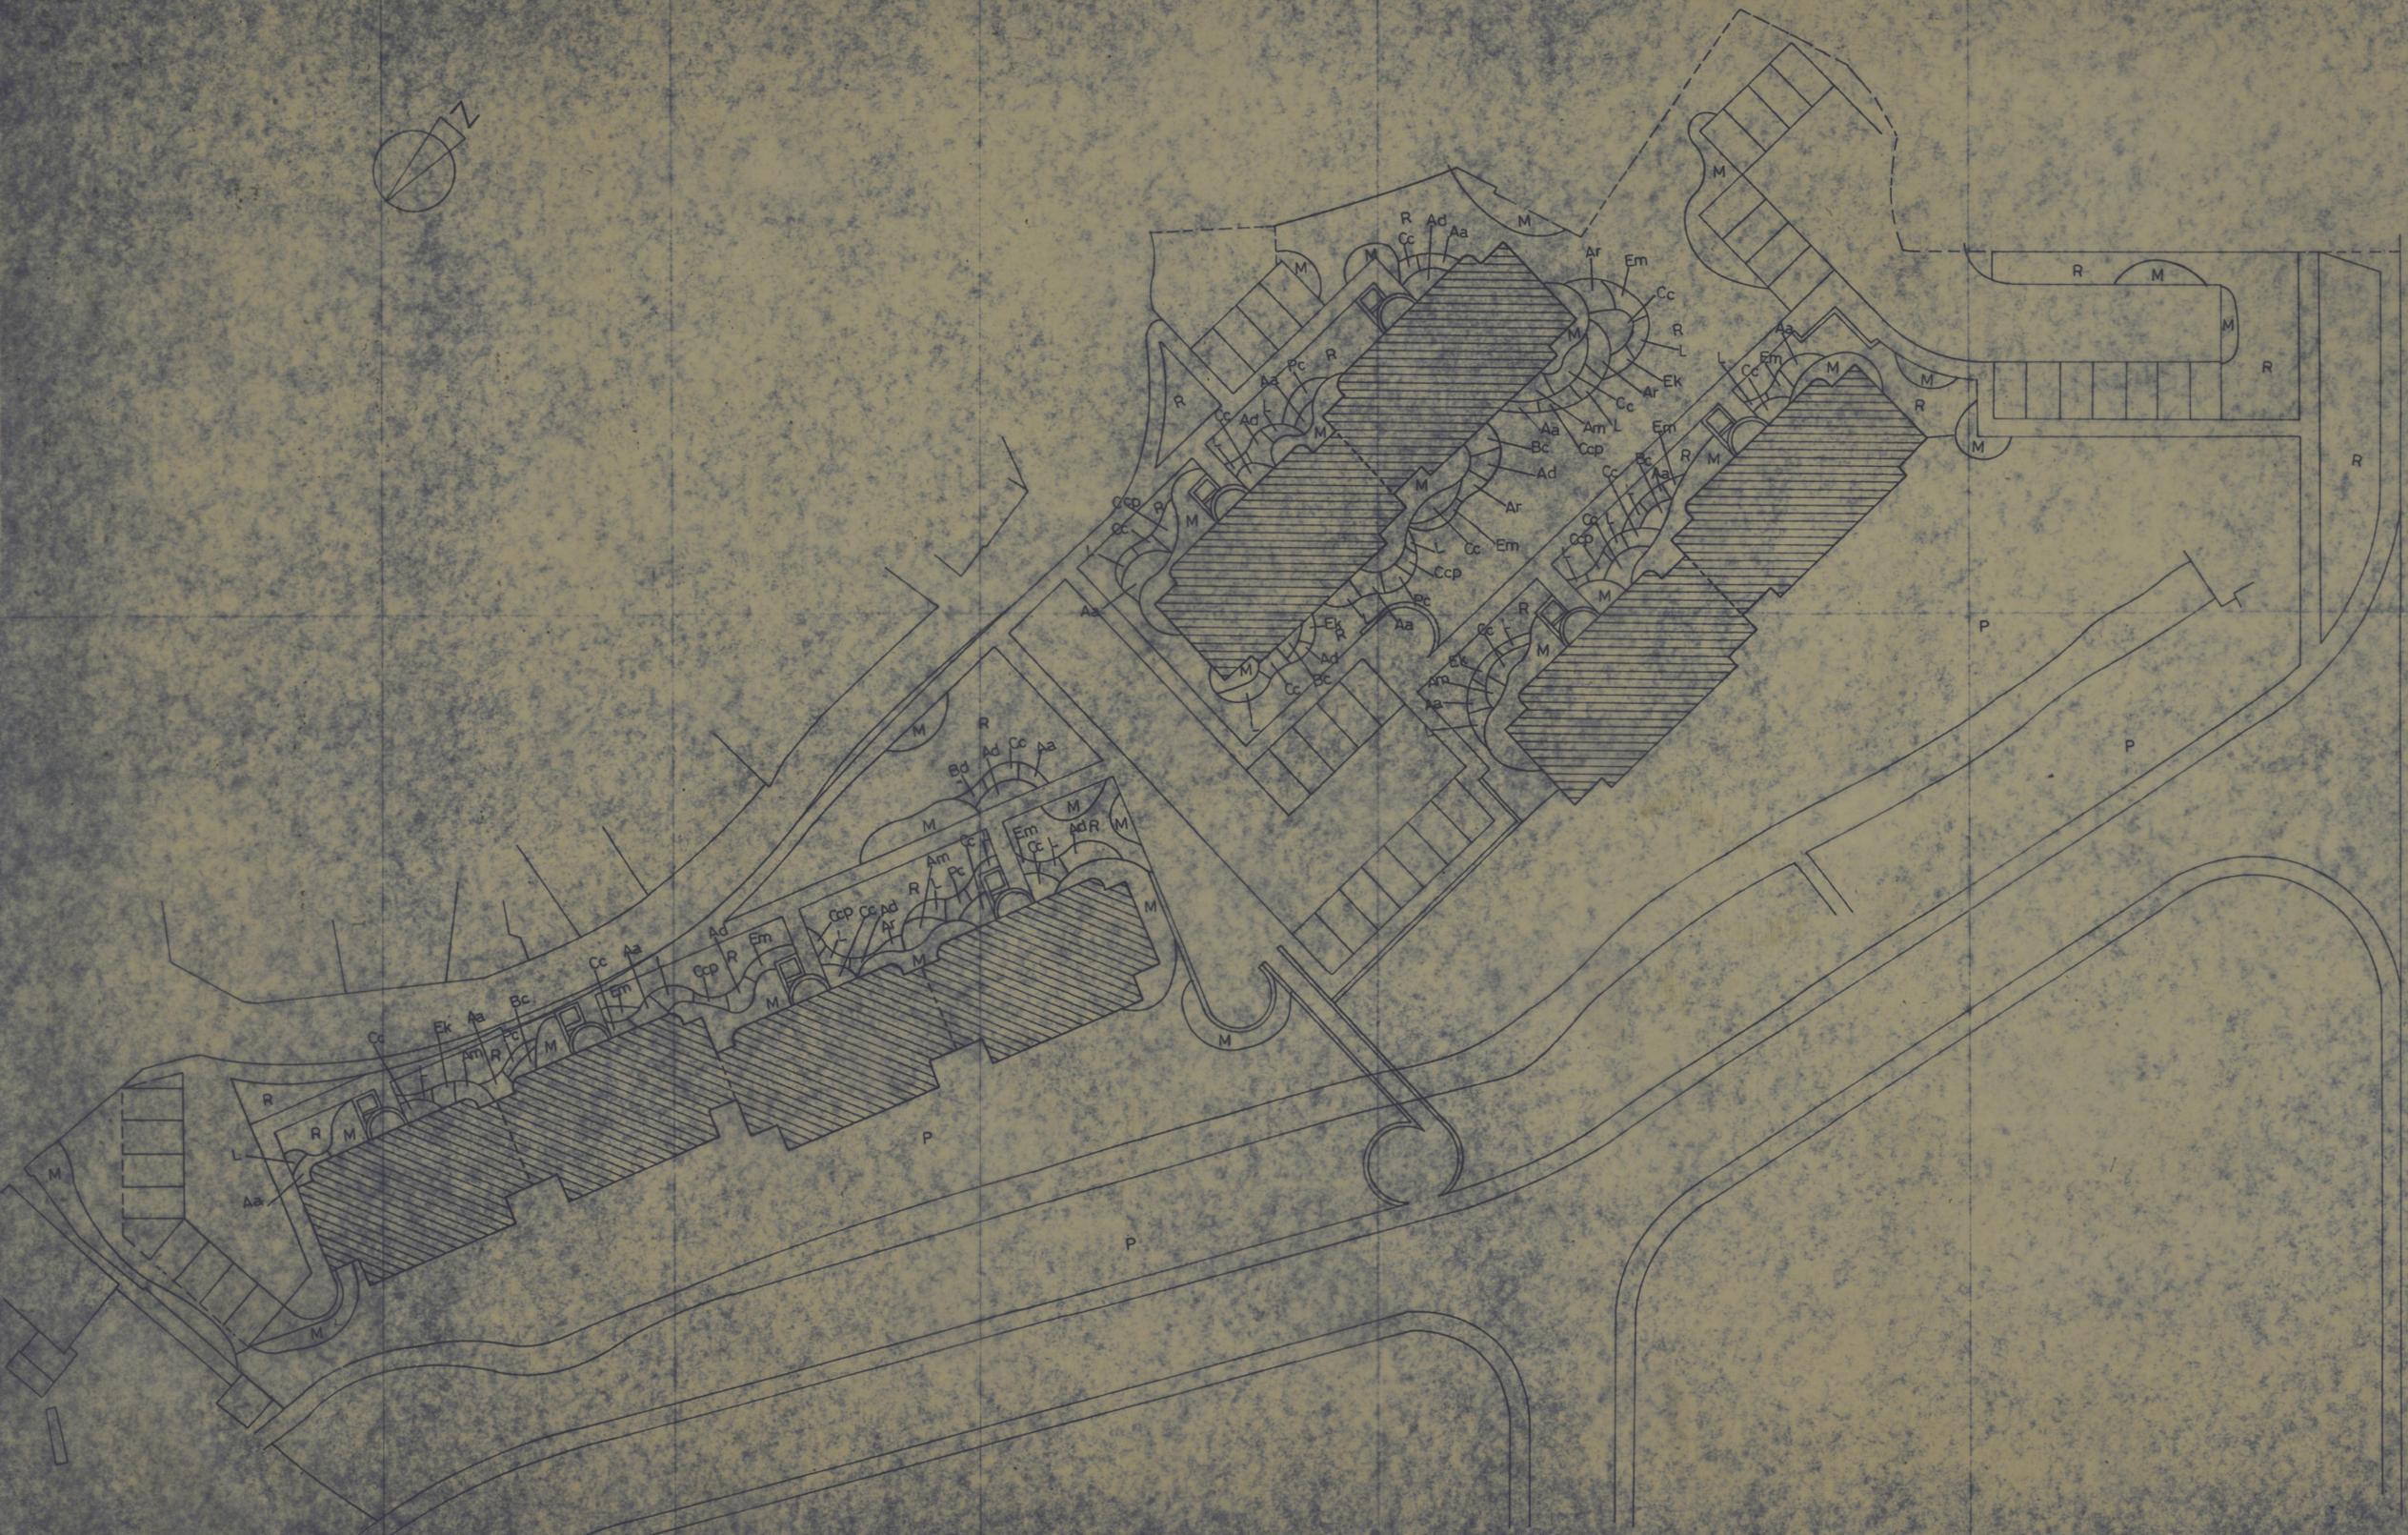

**HERBÁCEAS**


- Am - *Acanthus mollis* 35 (compasso)
- Aa - *Agapanthus africanus* 20 (compasso)
- Ar - *Ajuga reptans* 30 (compasso)
- Ad - *Aubrieta deltoidea* 20 (compasso)
- Bc - *Bergenia crassifolia* 35 (compasso)
- Cc - *Centaurea cineraria* 30 (compasso)
- Ccp - *Clorophytum capensis* 40 (compasso)
- Ek - *Erigeron karvinskianus* 25 (compasso)
- Em - *Erigeron macranthus* 25 (compasso)
- L - *Lampranthus sp* 40 (compasso)
- Pc - *Plumbago capensis* 60 (compasso)

R - Relvado  
(mistura dens. 100g/m<sup>2</sup>)

P - Prado e "Blomers"  
(mistura dens. 50g/m<sup>2</sup>)

M - Mulch (casca de pinheiro)


OPERAÇÃO	3 / 95	CMP - GRUPO HABITACIONAL DO VISO PORTO	DESENHO Nº AE-3
ARQUITECTURA	ARQUITECTURA	ARRANJOS EXTERIORES NÚCLEO A - FASE I	LEGENDA
PROJETO DE EXECUÇÃO	PROJETO DE EXECUÇÃO	PLANO DE PLANTAÇÃO DE HERBÁCEAS E SEMEITEIRAS	ESCALA 1:250
MARCIO FREITAS, LDA. ARQUITECTOS		CHAVES DE ALMEIDA & FERNANDO NEVES, ARQUITECTOS, LDA.	

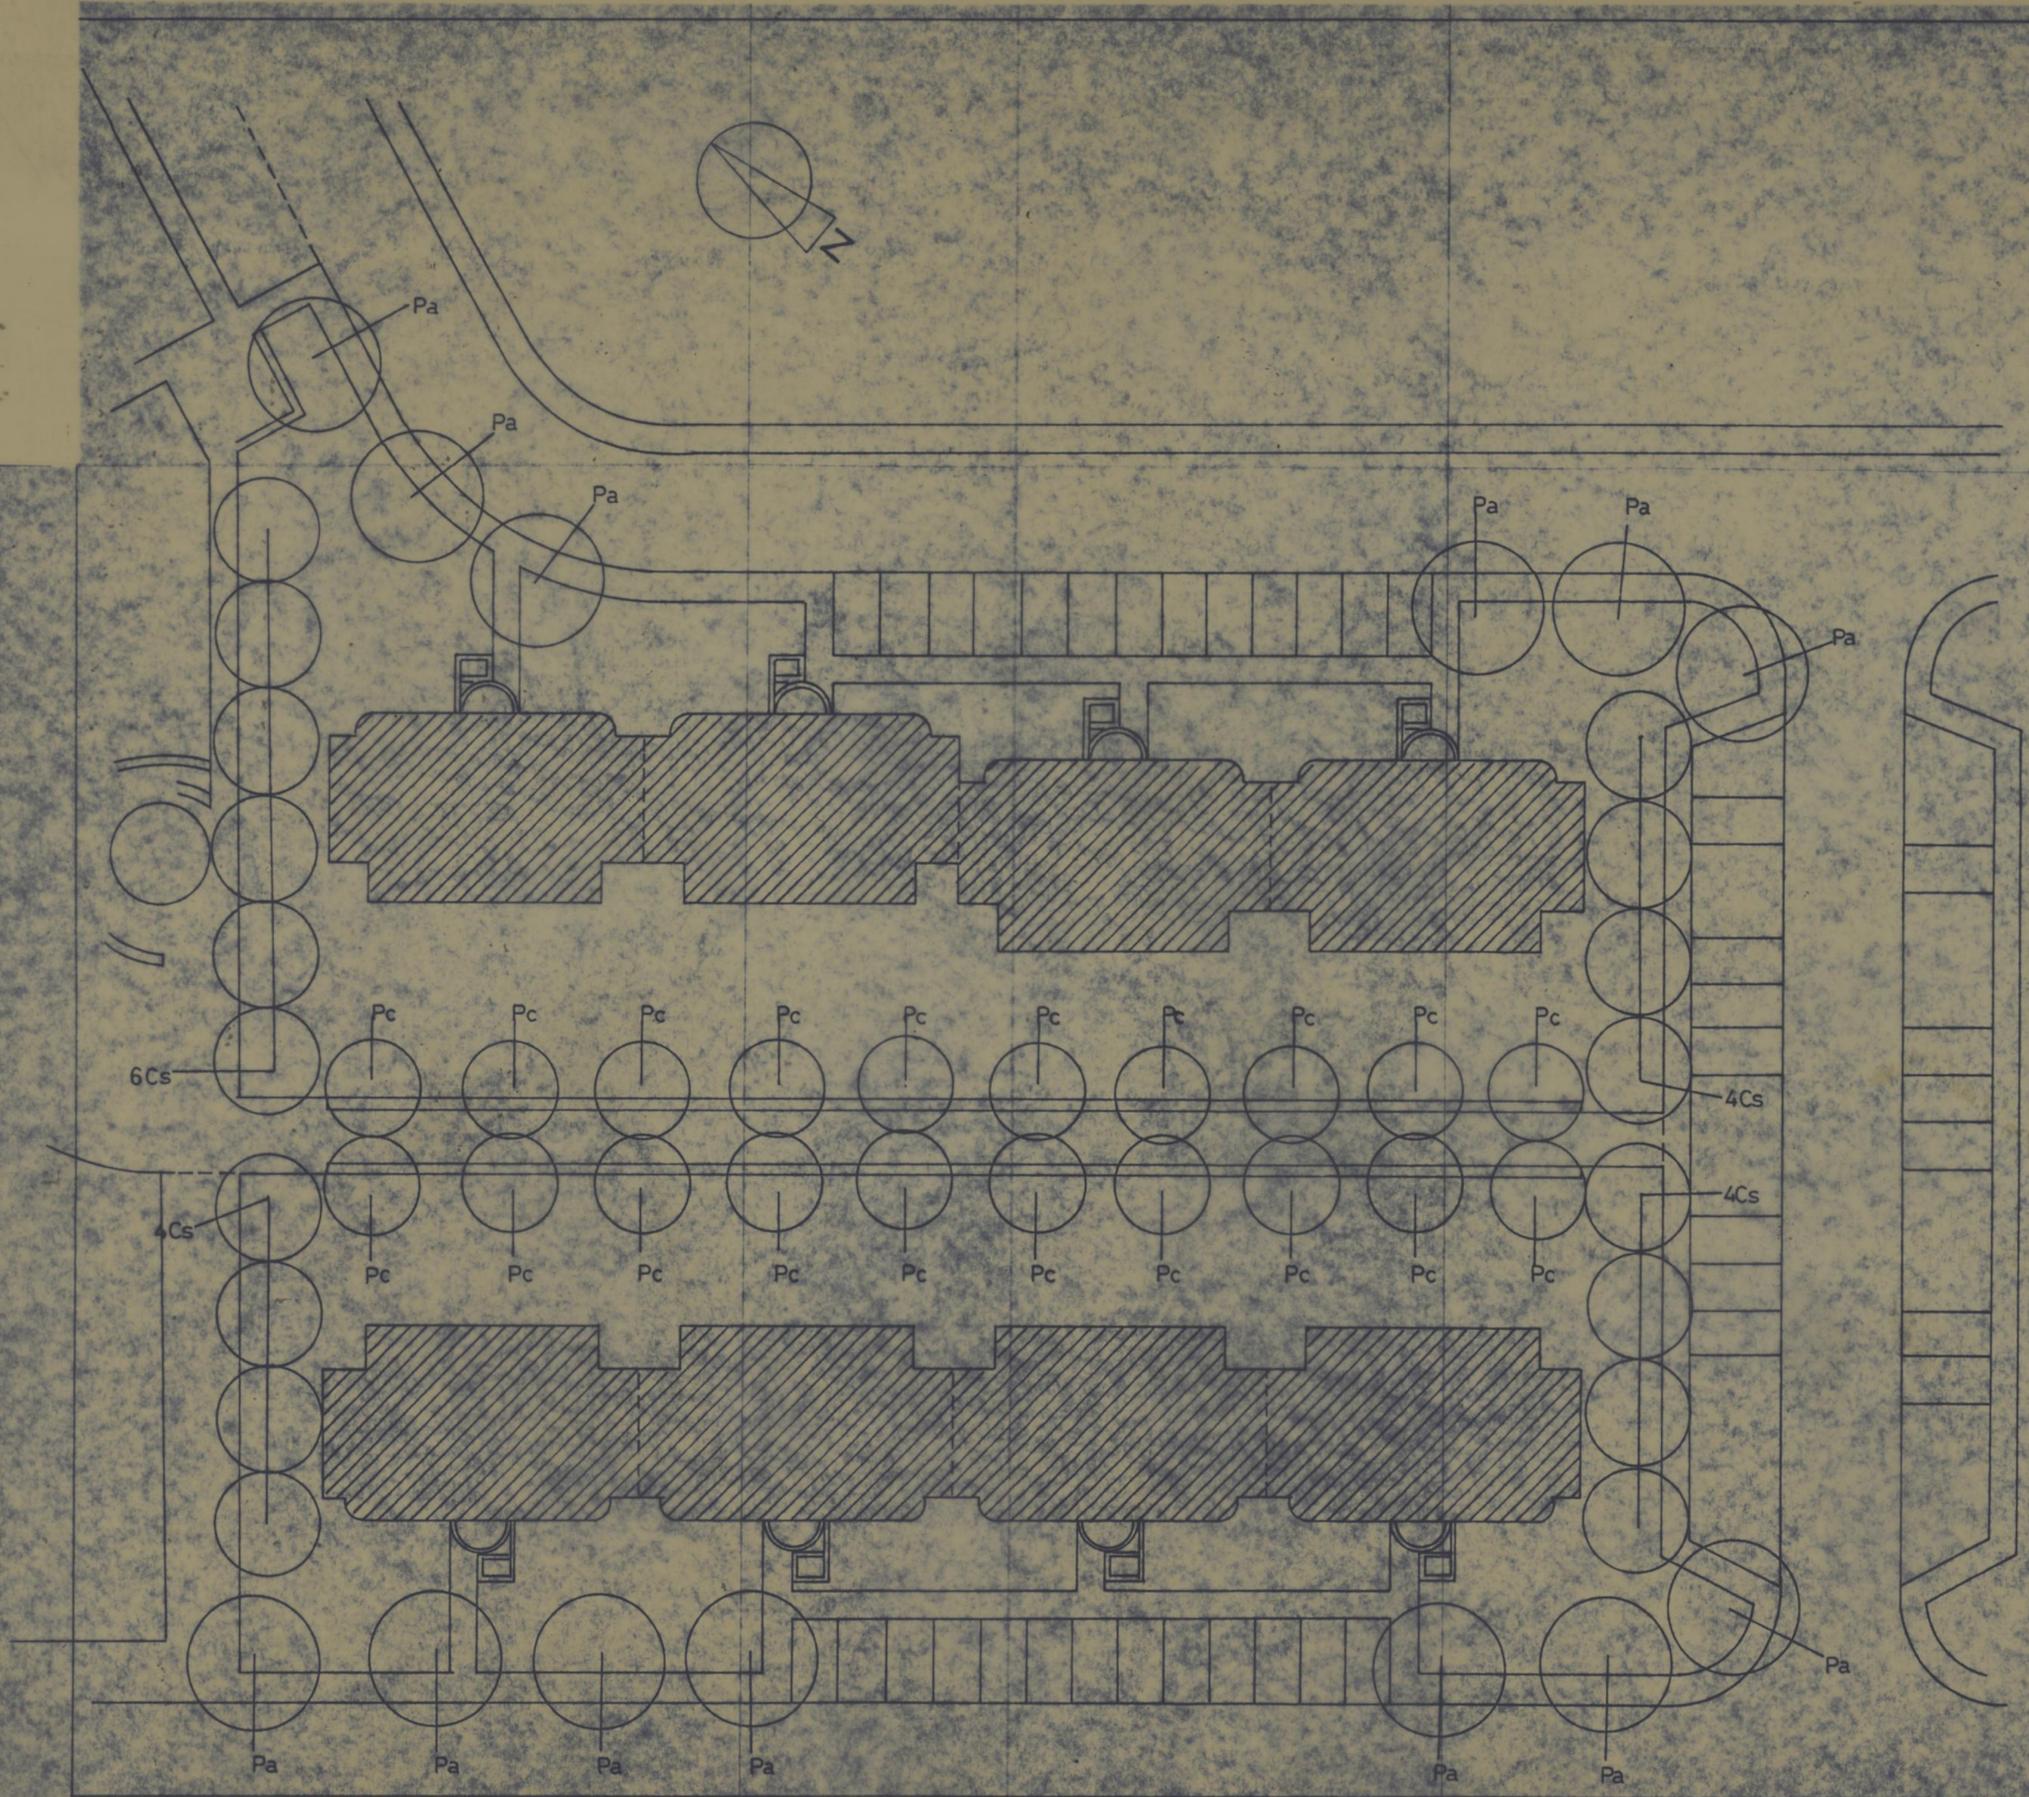

ÁRVORES

- Cs - *Cercis siliquastrum* (18)
- Pa - *Populus alba* (13)
- Pc - *Prunus ceracifera* var. *atro purpurea* (20)



processo	3/95	CMP GRUPO HABITACIONAL DO VISO PORTO	DESENHO N.º
			AE-5
NUNO VITERBO ABRUNHOSA ARQUITECTO		ARRANJOS EXTERIORES	AUTÓRITO
col. <i>Nuno Viterbo Abrunhosa</i> paisagista		NÚCLEO B - FASE II	AUTÓRITO
col. <i>Nuno Viterbo Abrunhosa</i>		PLANO DE PLANTAÇÃO DE ÁRVORES	DATA
PRÓJETO DE EXECUÇÃO			96/05/09
			ESCALA
			1:250
		MÁRCIO FREITAS, LDA. ARQUITECTOS	
		CHAVES DE ALMEIDA & FERNANDO NEVES, ARQUITECTOS, LDA.	
		R. CARLOS MALHEIRO DIAS, 228 - 4200 PORTO	
		TEL. 321114 - 321115 - FAX 3207	

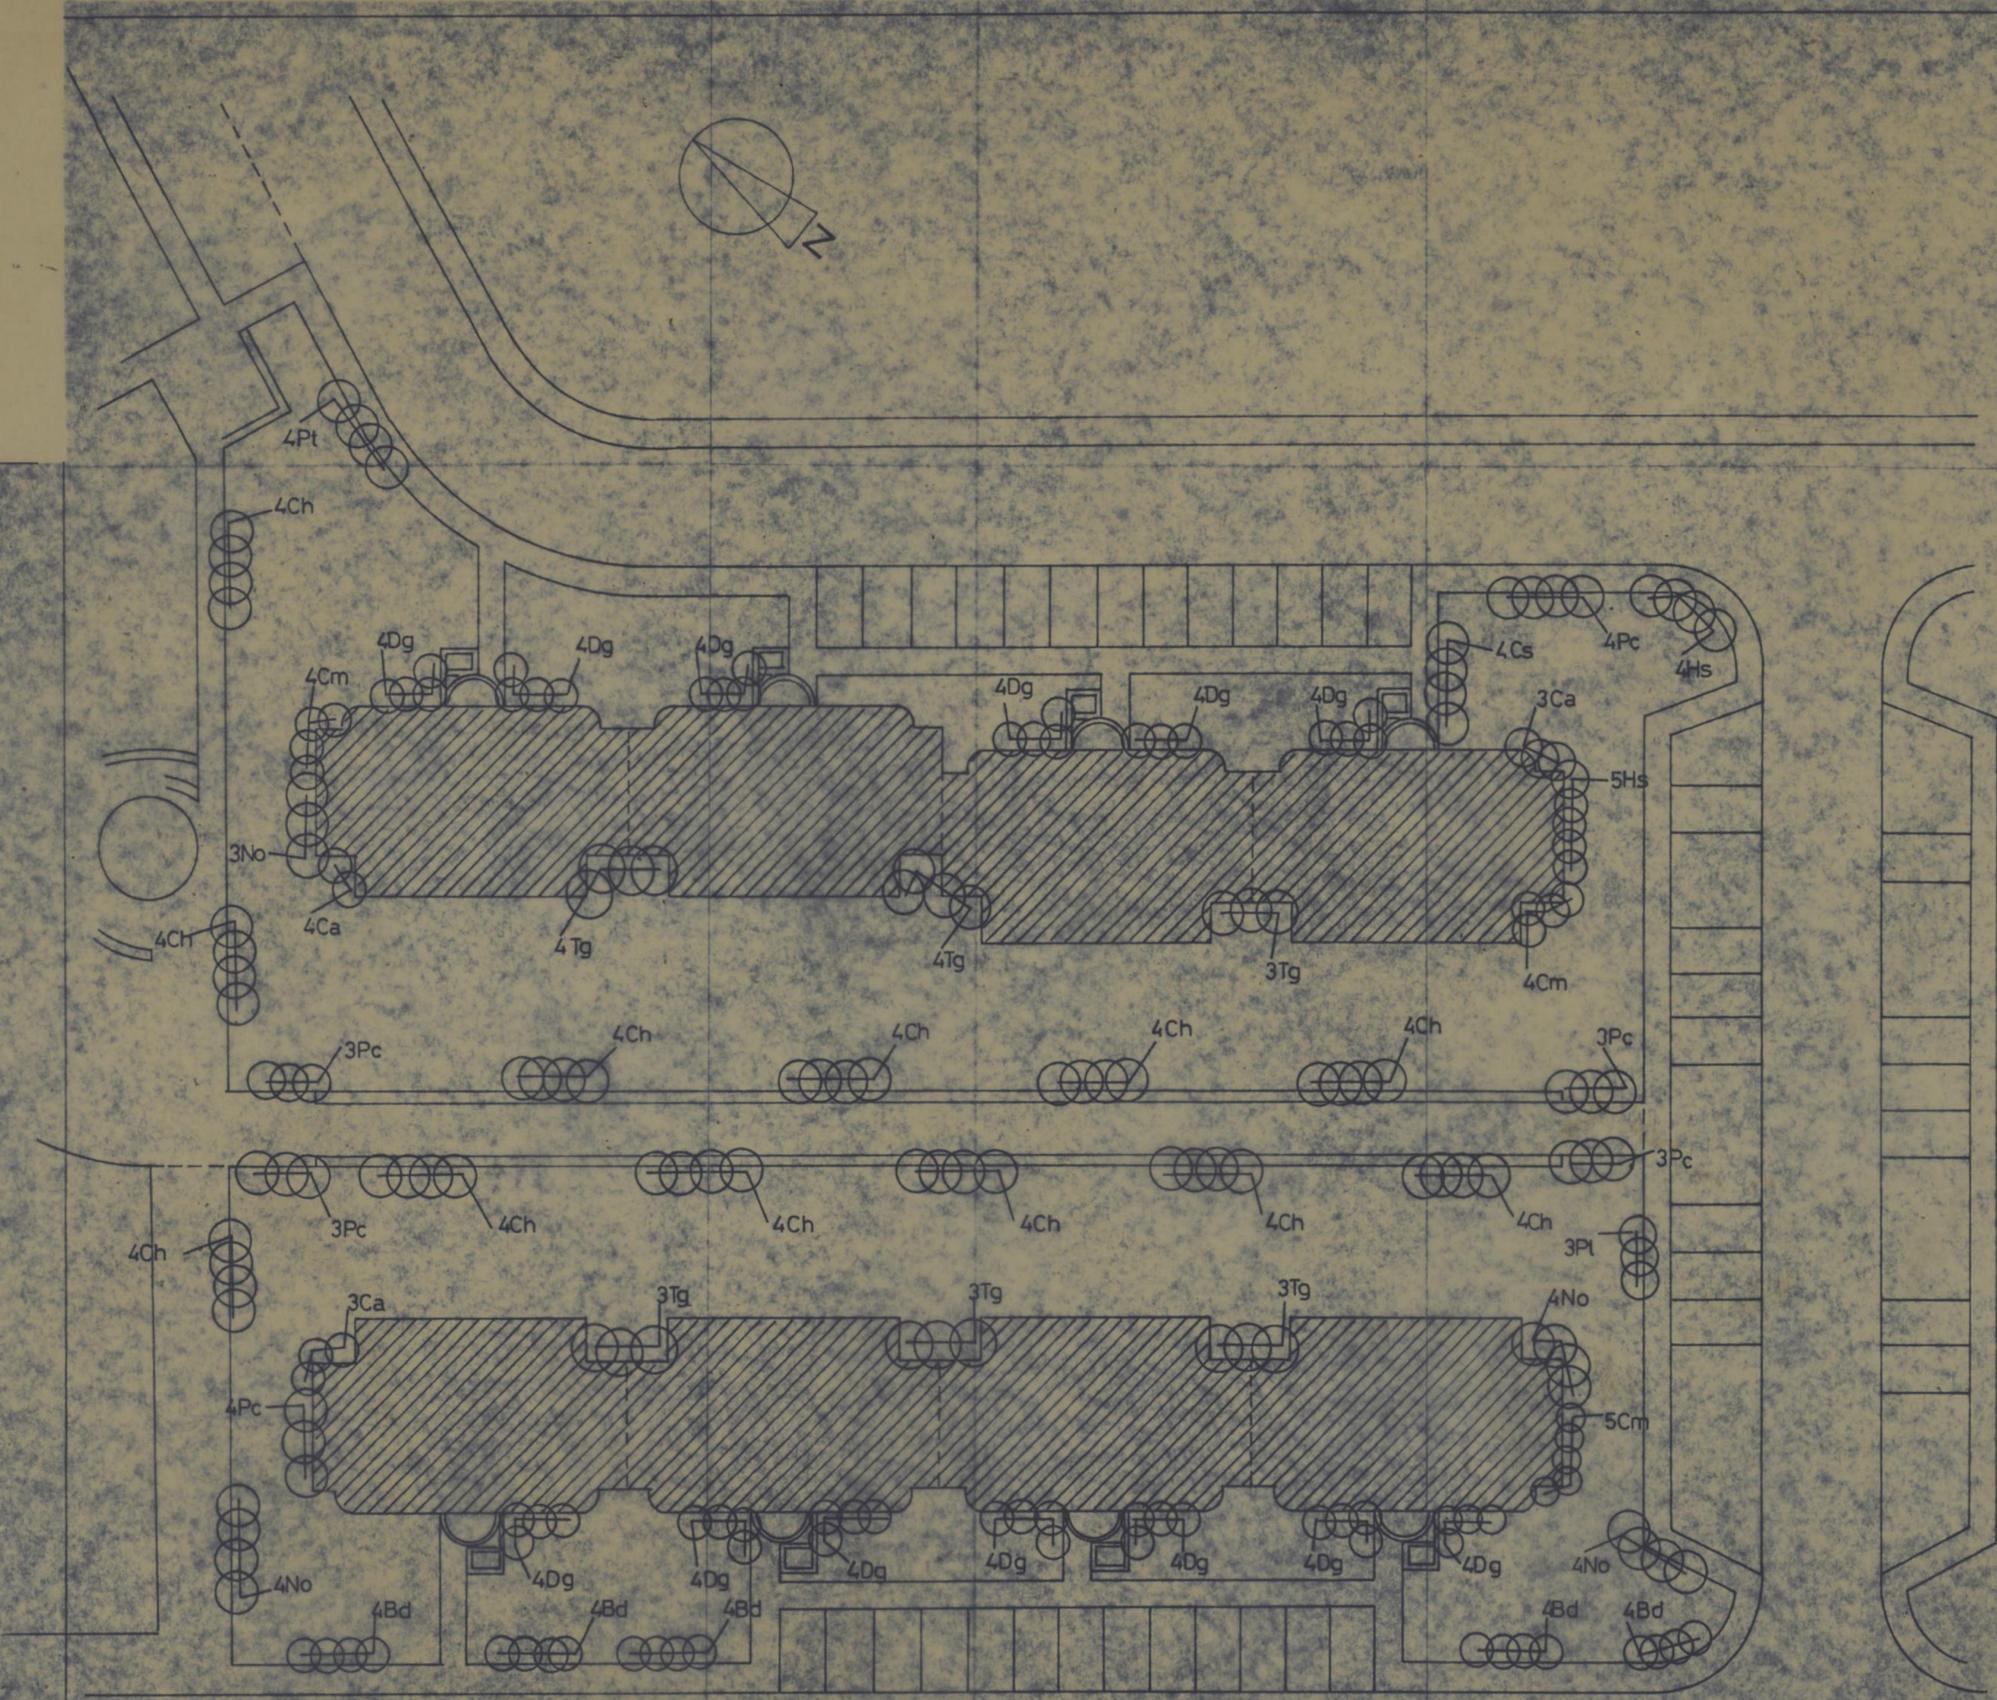

ARBUSTOS

- Bd - *Berberis darwinii* (20)
- Ca - *Cistus albidus* (6)
- Cm - *Cistus monspeliensis* (13)
- Ch - *Cotoneaster horizontalis* (52)
- Dg - *Deutzia gracilis* (52)
- Hs - *Hibiscus syriacus* (9)
- No - *Nerium oleander* (15)
- Pc - *Pyracantha coccinea* (20)
- Pt - *Pittosporum tobira* (11)
- Tg - *Tamarix gallica* (20)

PROCESSO	3 / 95	CMP GRUPO HABITACIONAL DO VISO PORTO	DESENHO N.º
			AE-6
ARQUITECTO	PAISAGISTA	ARRANJOS EXTERIORES	LUGAR
col. <i>Marcio Freitas</i>	<i>Marcio Freitas</i>	NÚCLEO B - FASE II	ADJUDICADO
col. <i>Marcio Freitas</i>	<i>Marcio Freitas</i>	PLANO DE PLANTAÇÃO DE ARBUSTOS	DATA
PROJECTO DE EXECUÇÃO			30 / 05 / 09
			ESCALA
			1: 250
MARCIO FREITAS, LDA. ARQUITECTOS CHAVES DE ALMEIDA & FERNANDO NEVES, ARQUITECTOS, LDA. CARLOS MALHEIRO OMB. 129 - 4200 PORTO TEL: 221114 - 221115 FAX: 22007			

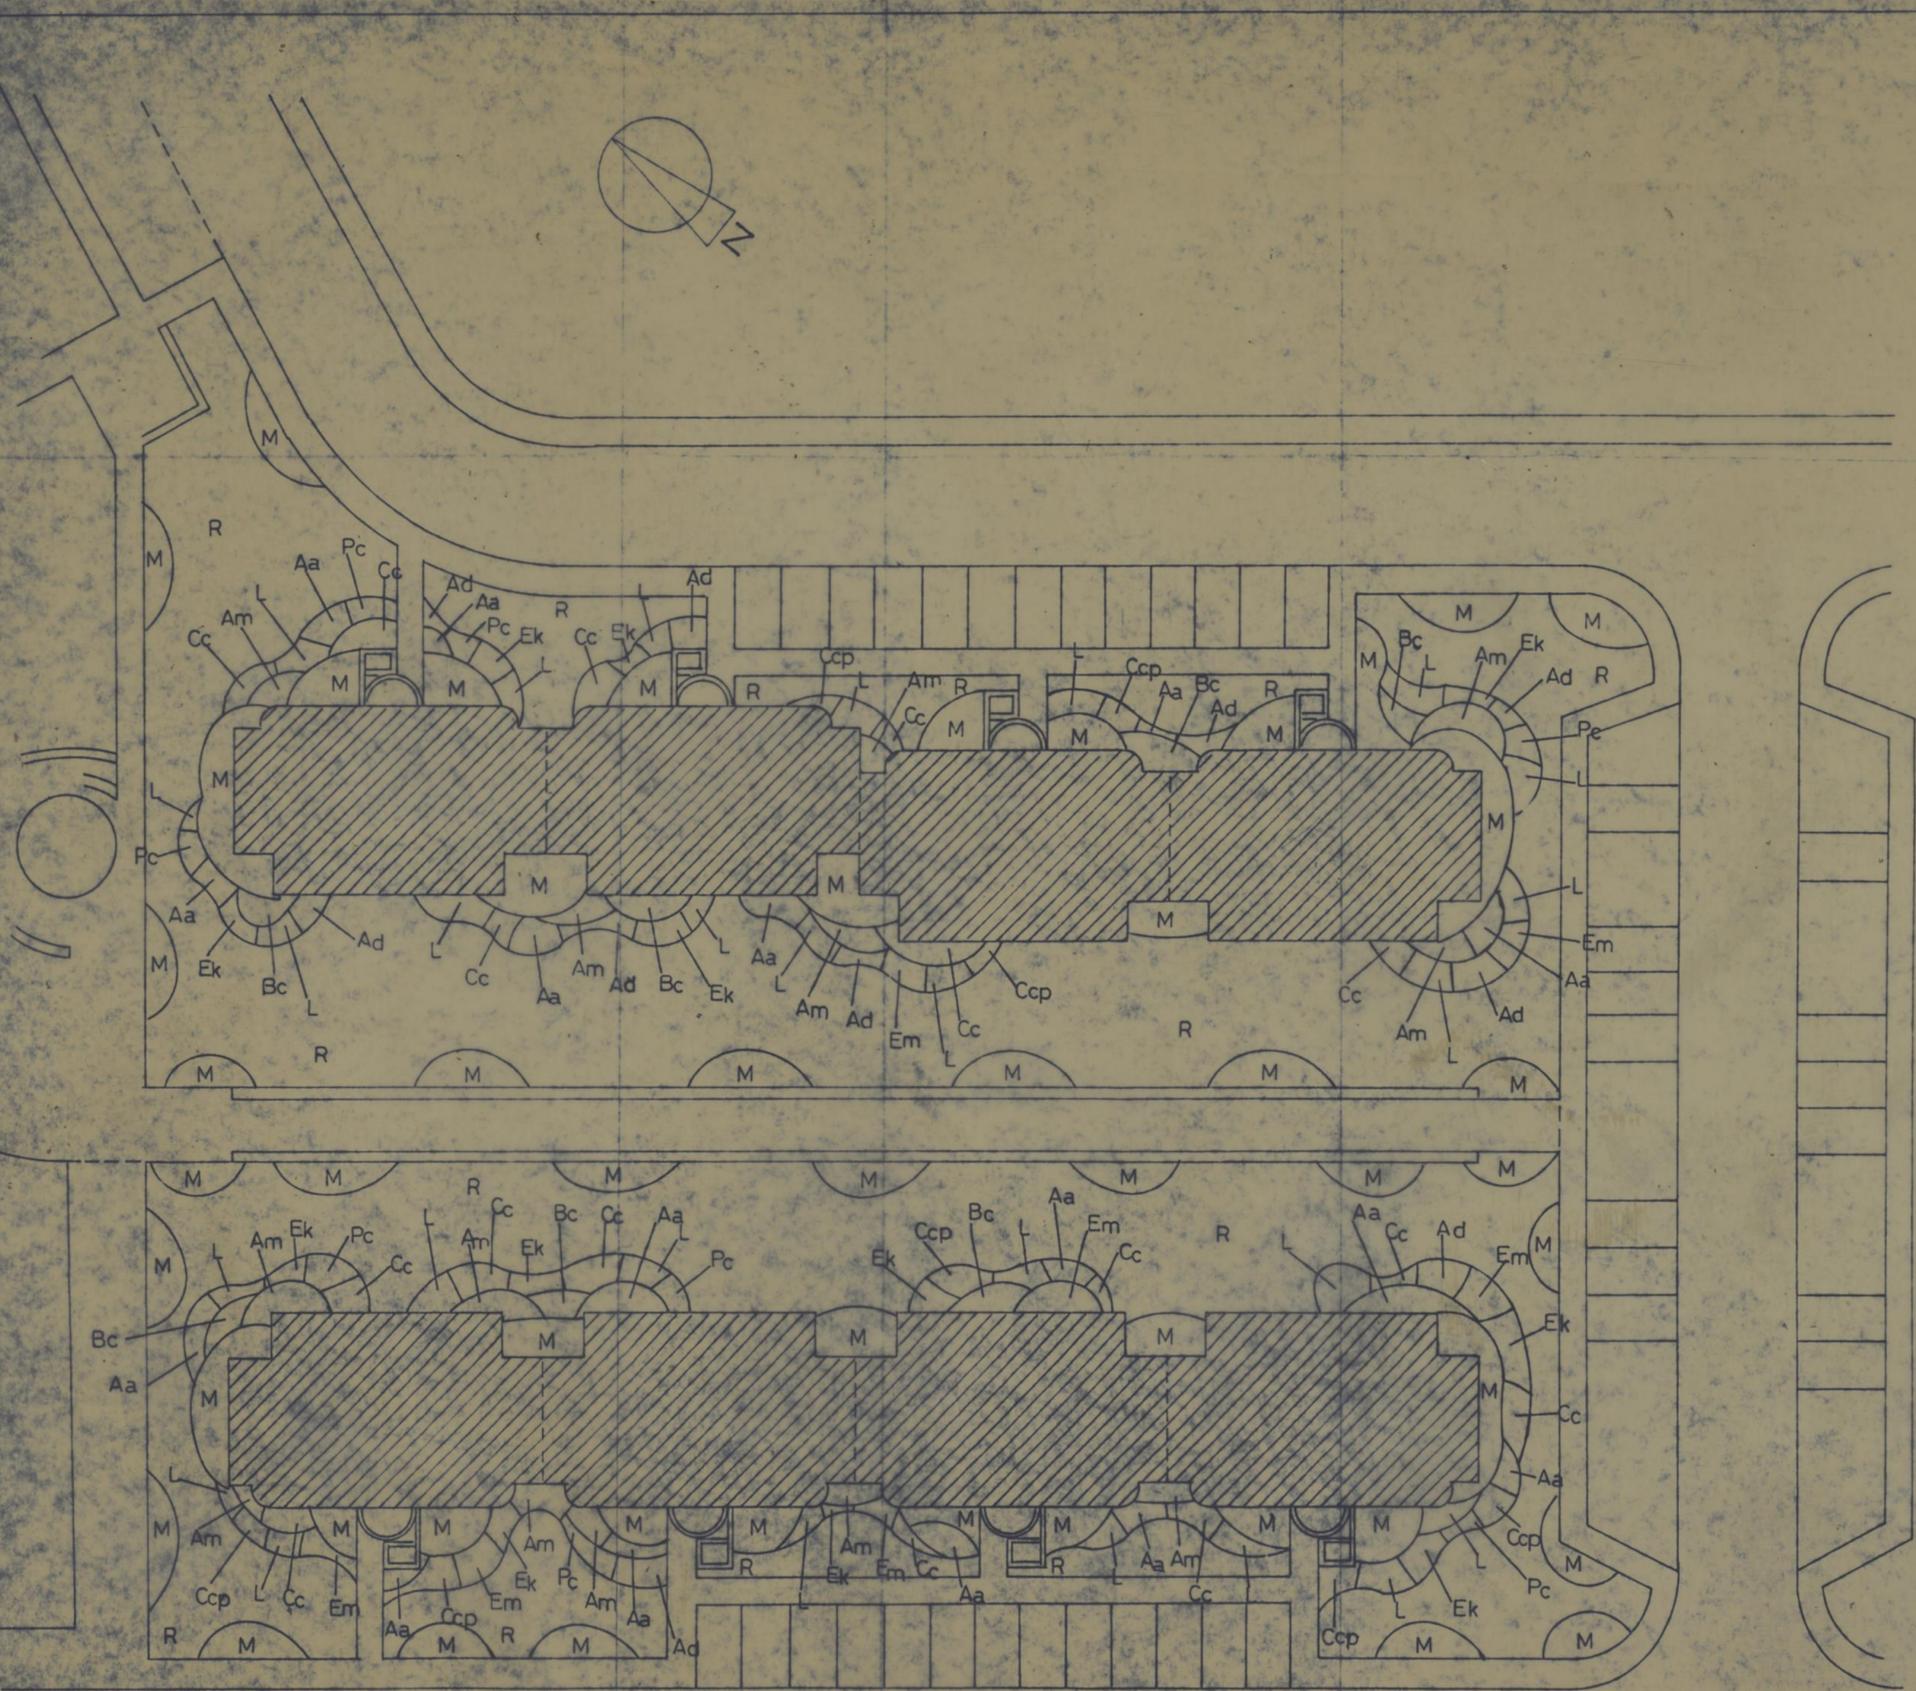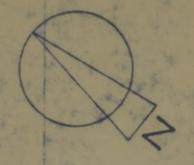

HERBÁCEAS


- Am - *Acanthus mollis* 35 (compasso)
- Aa - *Agapanthus africanus* 20 (compasso)
- Ad - *Aubrieta deltoidea* 20 (compasso)
- Bc - *Bergenia crassifolia* 35 (compasso)
- Cc - *Centaurea cineraria* 30 (compasso)
- Ccp - *Clorophytum capensis* 40 (compasso)
- Ek - *Erigeron karvinskianus* 25 (compasso)
- Em - *Erigeron macranthus* 25 (compasso)
- L - *Lampranthus sp* 40 (compasso)
- Pc - *Plumbago capensis* 60 (compasso)

R - Relvado  
(mistura dens. 100g/m2)

M - Mulch (casca de pinheiro)

Processo	3 / 95	CMP GRUPO HABITACIONAL DO VISO PORTO	DESENHO N.º	AE-7
ARRANJOS EXTERIORES			SUBSTITUI	
NÚCLEO B - FASE II			SUBSTITUI	
PLANO DE PLANTAÇÃO DE HERBÁCEAS E SEMEITEIRAS			DATA	95 / 05 / 09
PROJECTO DE EXECUÇÃO			ESCALA	1:250

MARCIO FREITAS, L.D.A. ARQUITECTOS  
 CHAVES DE ALMEIDA & FERNANDO NEVES, ARQUITECTOS, L.D.A.  
 R. CARLOS MALHEIRO, 25 - 4000 PORTO

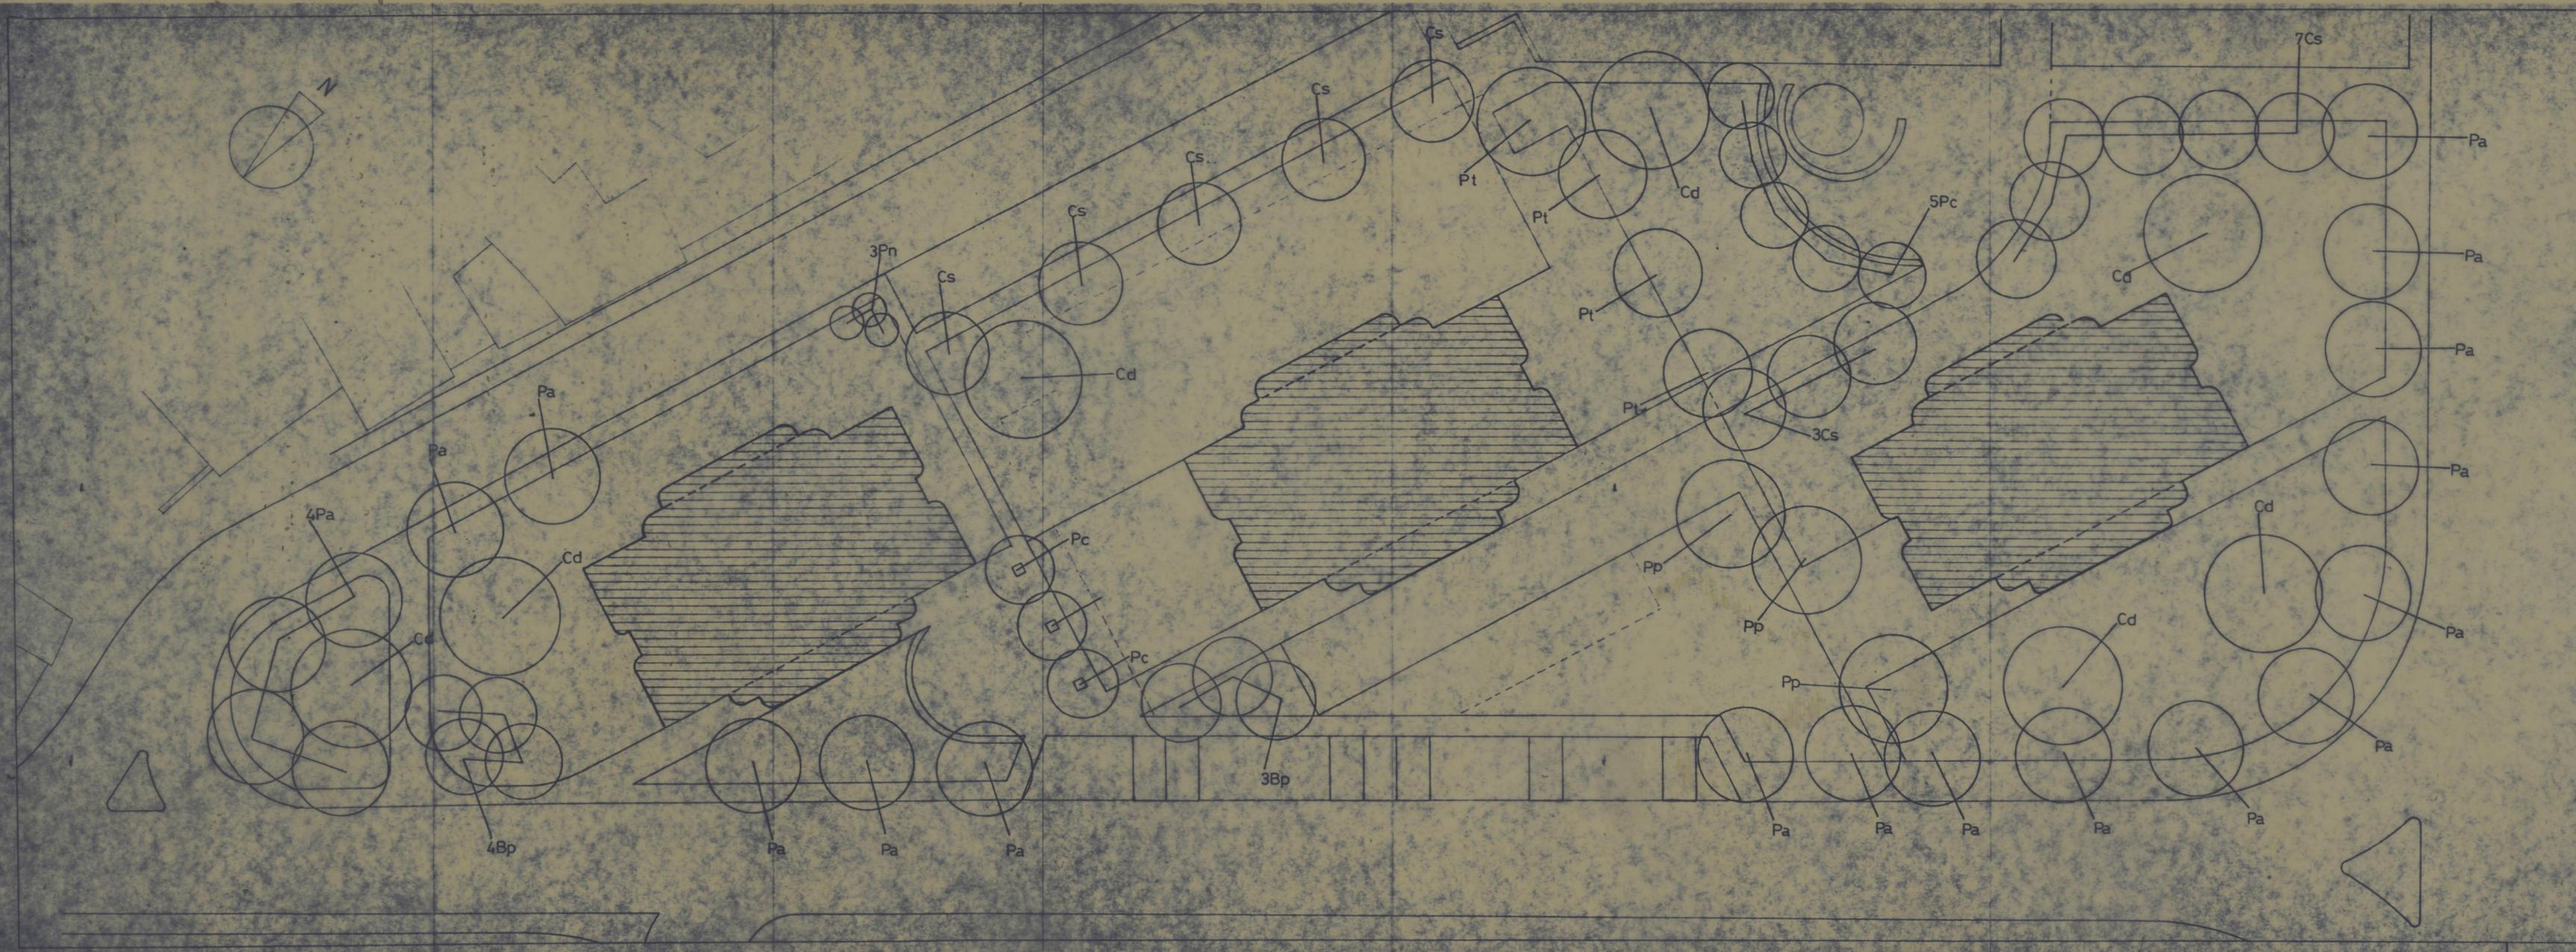


**ÁRVORES**

- Cd - *Cedrus deodara* (7)
- Bp - *Betula pendula* (7)
- Cs - *Cercis siliquastrum* (15)
- Pa - *Populus alba* (5)
- Pc - *Prunus ceracifera* var. *atropurpurea* (8)
- Pn - *Populus nigra* var. *italica* (3)
- Pp - *Pinus pinea* (4)
- Pt - *Populus tremula* (3)

processo	3 / 95	CMP GRUPO HABITACIONAL DO VISO PORTO	DESENHO N. AE-9
ARQUITECTO	MUNO VITERBO ABRUNHOSA	ARRANJOS EXTERIORES NÚCLEO B - FASE III	SUBSTITUIÇÃO
PAISAGISTA	col. <i>Marcio Freitas</i> des. <i>Marcio Freitas</i>	PLANO DE PLANTAÇÃO DE ÁRVORES	DATA 95 / 05 / 108
PROJECTO DE EXECUÇÃO			ESCALA 1: 250
MARCIO FREITAS, LDA. ARQUITECTOS CHAVES DE ALMEIDA & FERNANDO NEVES, ARQUITECTOS, LDA. <small>R. CARLOS MAEIRO S/N, 28 - 4200 PORTO</small>			



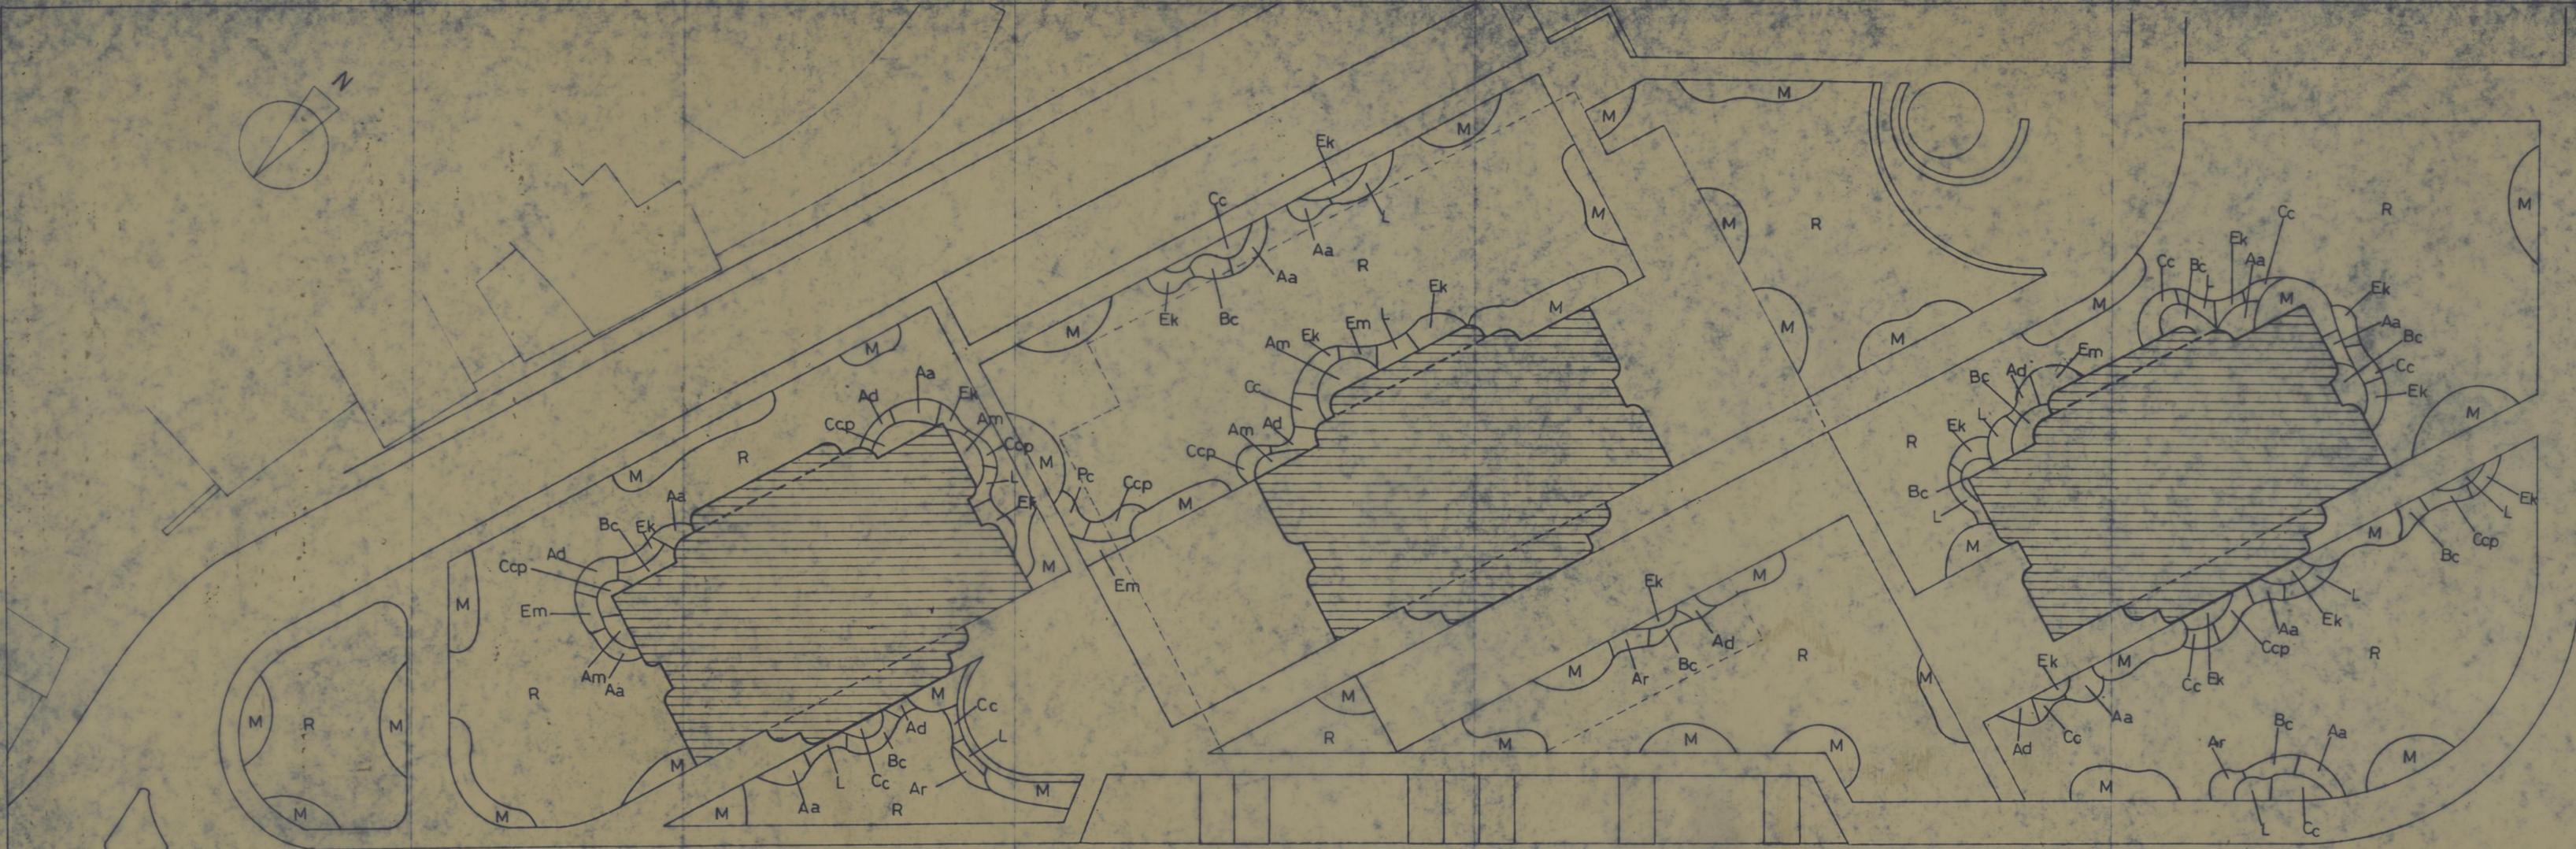

**HERBÁCEAS**


- Am - *Acanthus mollis* 35 (compasso)
- Aa - *Agapanthus africanus* 20 (compasso)
- Ar - *Ajuca repens* 30 (compasso)
- Ad - *Aubrieta deltoidea* 20 (compasso)
- Bc - *Bergenia crassifolia* 35 (compasso)
- Cc - *Centaurea cineraria* 30 (compasso)
- Ccp - *Clorophytum capensis* 40 (compasso)
- Ek - *Erigeron karvinskianus* 25 (compasso)
- Em - *Erigeron macranthus* 25 (compasso)
- L - *Lampranthus sp* 40 (compasso)
- Pc - *Plumbago capensis* 60 (compasso)

R - Relvado  
(mistura dens. 100g/m<sup>2</sup>)

M - Mulch (casca de pinheiro)

processo	3/95	CMP GRUPO HABITACIONAL DO VISO PORTO	DESENHO N.º
			AE-11
ARRANJOS EXTERIORES			SUBSTITUIÇÃO
NÚCLEO B - FASE II			SUBSTITUIÇÃO
PLANO DE PLANTAÇÃO DE HERBÁCEAS E SEMEITEIRAS			05/05/09
PROJECTO DE EXECUÇÃO			1:250
MARCIO FREITAS, LDA. ARQUITECTOS CHAVES DE ALMEIDA & FERNANDO NEVES, ARQUITECTOS, LDA. R. CARLOS MALHEIRO DAS NEVES, 4200, PORTO			

183  
182

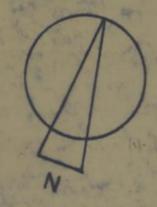

**ÁRVORES**

- Ah - *Aesculus hippocastanum* (3)
- An - *Acer negundo* (3)
- Bp - *Betula pendula* (4)
- Cs - *Cercis siliquastrum* (3)
- Ea - *Eleagnus angustifolia* (4)
- Pa - *Populus alba* (5) em caldeira
- Pni - *Populus nigra var. italica* (3)
- Pp - *Pinus pinea* (3)
- Pt - *Populus tremula* (3)

processo <b>3 / 95</b>	<b>CMP</b> GRUPO HABITACIONAL DO VISO PORTO	DESENHO N.º <b>AE-13</b>
MUNO VITERBO ABRUNHOSA ARQUITECTO PAISAGISTA col. <i>Muno Viterbo Abrunhosa</i> des. <i>Muno Viterbo Abrunhosa</i>	<b>ARRANJOS EXTERIORES</b> NÚCLEO C - FASE IV	substitui substituido data <b>95 / 05 / 09</b> escalas <b>1: 250</b>
	PROJECTO DE EXECUÇÃO	

MARCIO FREITAS, L.D.A.  
ARQUITECTOS  
CHAVES DE ALMEIDA & FERNANDO NEVES, ARQUITECTOS, L.D.A.



R. DE D. JERÓNIMO DE AZEVEDO



**ARBUSTOS**

- Ag - *Abelia grandiflora* (7)
- Aj - *Aucuba japonica* (7)
- Bd - *Berberis darwinii* (6)
- Bdv - *Buddleia davidii* (3)
- Ca - *Cistus albidus* (15)
- Cm - *Cistus monspeliensis* (11)
- Ch - *Cotoneaster horizontalis* (18)
- Cs - *Cotoneaster salicifolia* (10)
- Dg - *Deutzia gracilis* (17)
- Hs - *Hibiscus syriacus* (13)
- No - *Nerium oleander* (23)
- Pc - *Pyracantha coccinea* (9)
- Pt - *Pittosporum tobira* (6)
- Tg - *Tamarix gallica* (11)

processo	3 / 95	CMP GRUPO HABITACIONAL DO VISO PORTO	DESENHO N.º
			AE-14
ARRANJOS EXTERIORES			SUBSTITUÍDO
NÚCLEO C - FASE IV			SUBSTITUÍDO
PLANO DE PLANTAÇÃO DE ARBUSTOS			DATA 96/05/09
			ESCALA 1:250

MÁRCIO FREITAS, LDA.  
ARQUITECTOS  
CHAVES DE ALMEIDA & FERNANDO NEVES, ARQUITECTOS, LDA.  
R. CARLOS MALHEIRO S/N.º 4200 PORTO TEL. 221114 & 221115 FAX 22007



R. DE D. JERÓNIMO DE AZEVEDO

HERBÁCEAS

- Am - *Acanthus mollis* 35 (compasso)
- An - *Agapanthus africanus* 20 (compasso)
- Ar - *Ajuca repens* 30 (compasso)
- Ad - *Aubrieta deltoidea* 20 (compasso)
- Bc - *Bergenia crassifolia* 35 (compasso)
- Cc - *Centaurea cineraria* 30 (compasso)
- Ccp - *Clorophytum capensis* 40 (compasso)
- Ek - *Erigeron karvinskianus* 25 (compasso)
- Em - *Erigeron macranthus* 25 (compasso)
- L - *Lampranthus sp* 40 (compasso)
- Pc - *Plumbago capensis* 60 (compasso)

R - Relvado  
(mistura dens. 100g/m2)

P - Prado de sequeiro  
*Lolium perenne*  
*Trifolium repens*  
(mistura dens. 40g/m2)

M - Mulch (casca de pinheiro)

processo	3 / 95	CMP GRUPO HABITACIONAL DO VISO PORTO	DESENHO N.º AE-15
NUNO VITERBO ABRUNHOSA ARQUITECTO	PAISAGISTA	ARRANJOS EXTERIORES NÚCLEO C - FASE IV	SUBSTITUIÇÃO
col. <i>[assinatura]</i>	<i>[assinatura]</i>	PLANO DE PLANTAÇÃO DE HERBÁCEAS E SEMENTEIRAS	DATA 96 / 05 / 09
PROJECTO DE EXECUÇÃO			ESCALA 1:250

MÁRCIO FREITAS, LDA.  
ARQUITECTOS  
CHAVES DE ALMEIDA & FERNANDO NEVES, ARQUITECTOS, LDA.