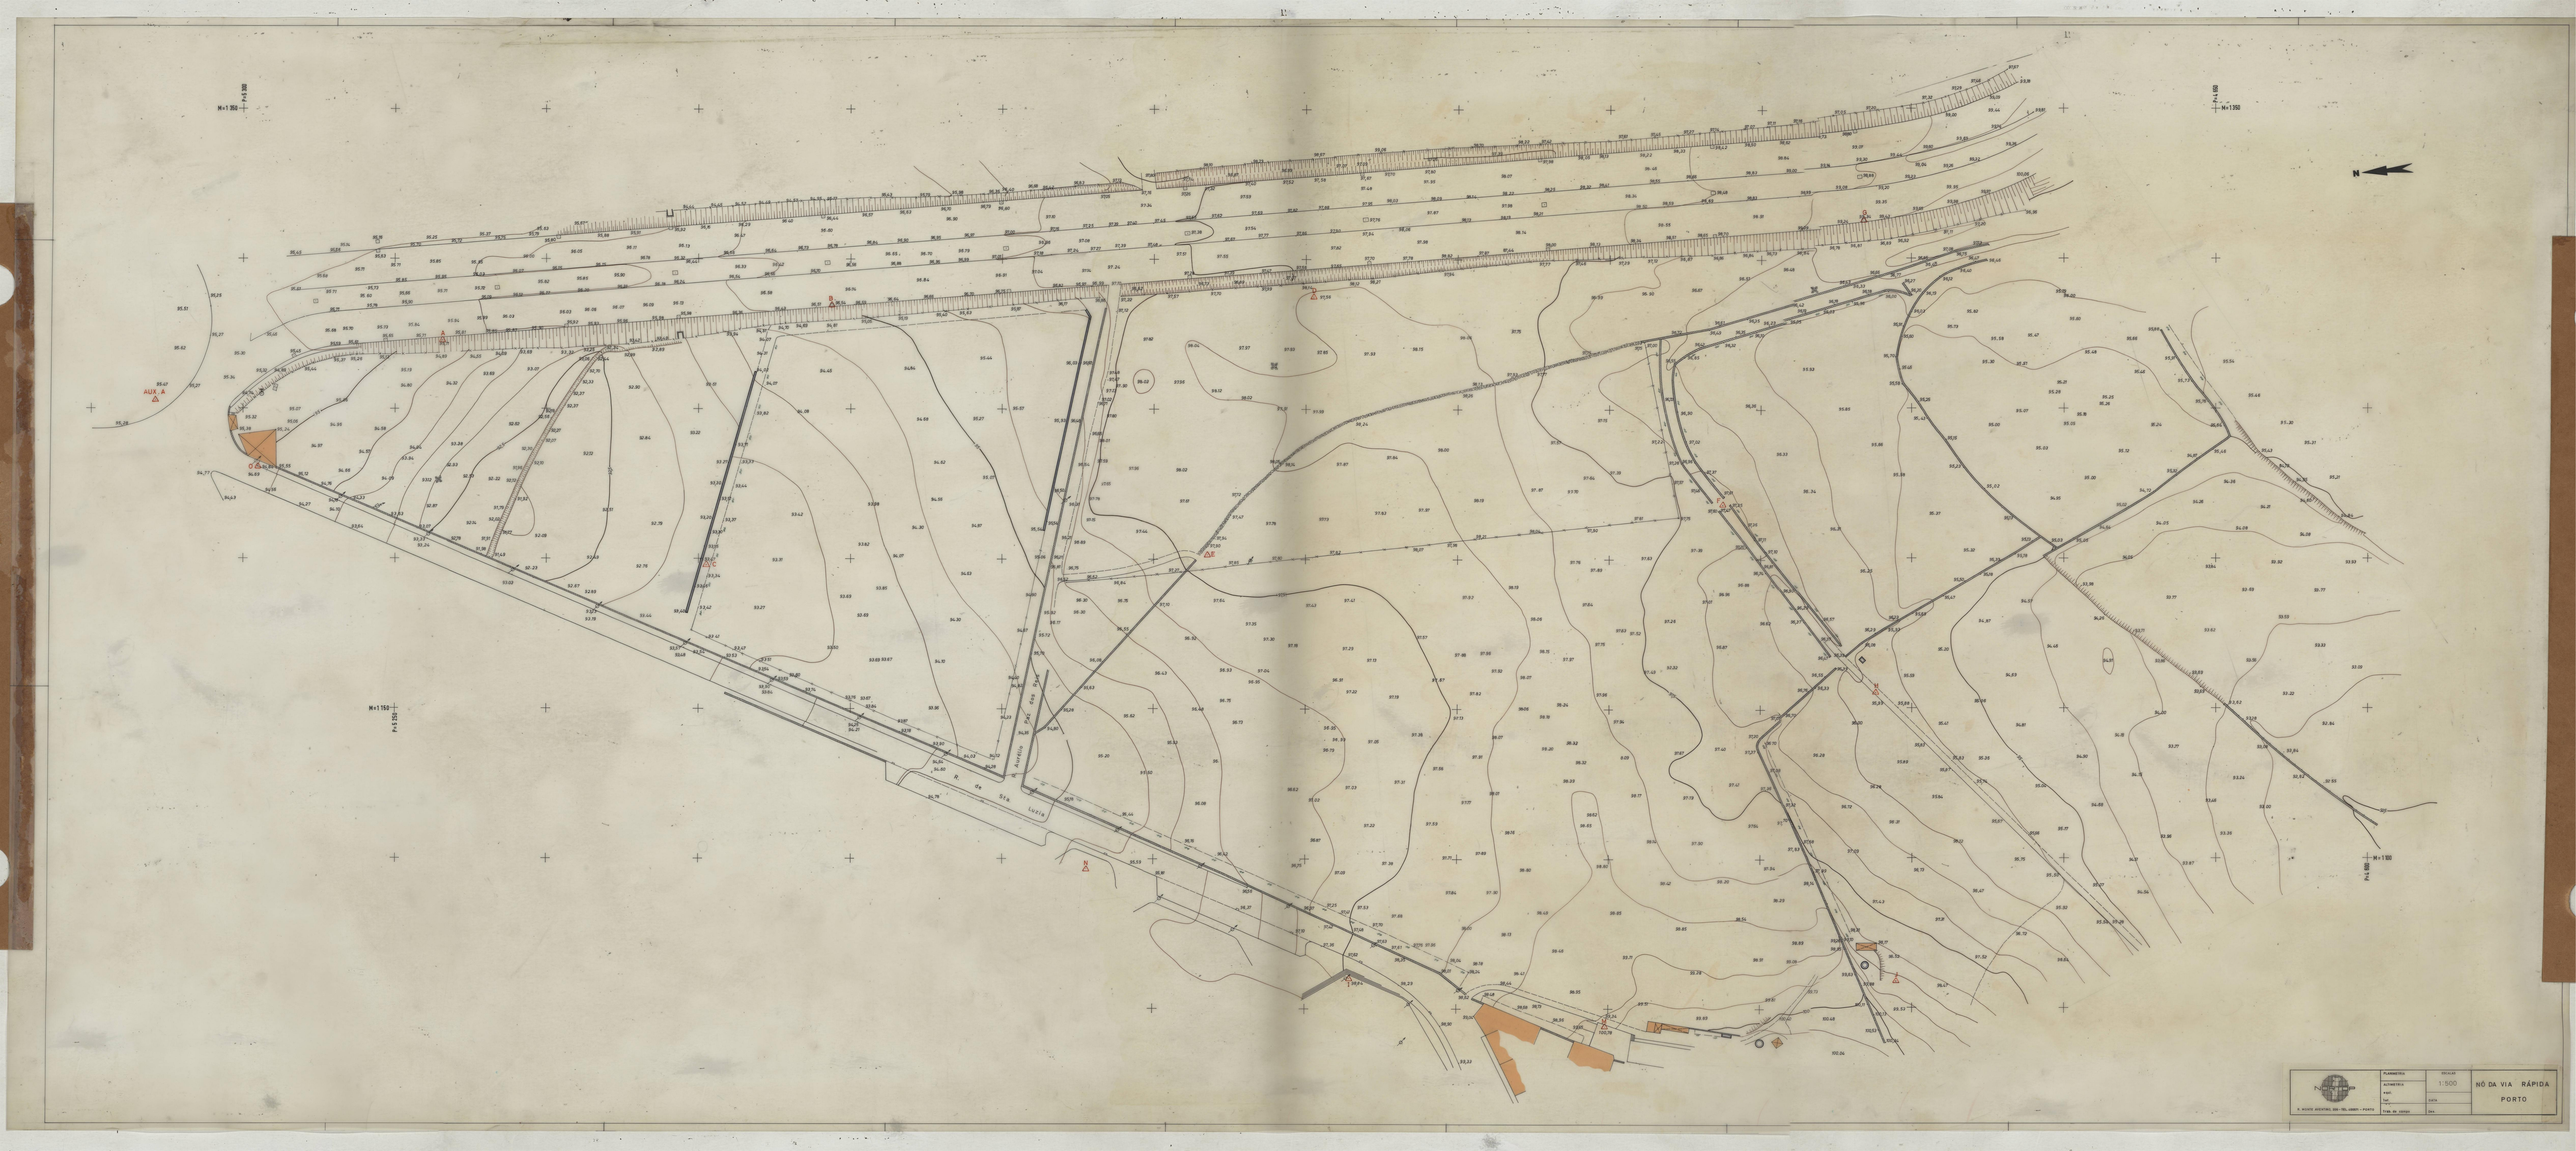
N
AUX. A
R. DA SRA. LUZIA
R. AUREIO DA SILVA
M+1 350
P+5 300
M+1 150
P+5 150
M+1 350
P+5 300
M+1 150
P+5 150
NÓ DA VIA RÁPIDA
PORTO
1:500

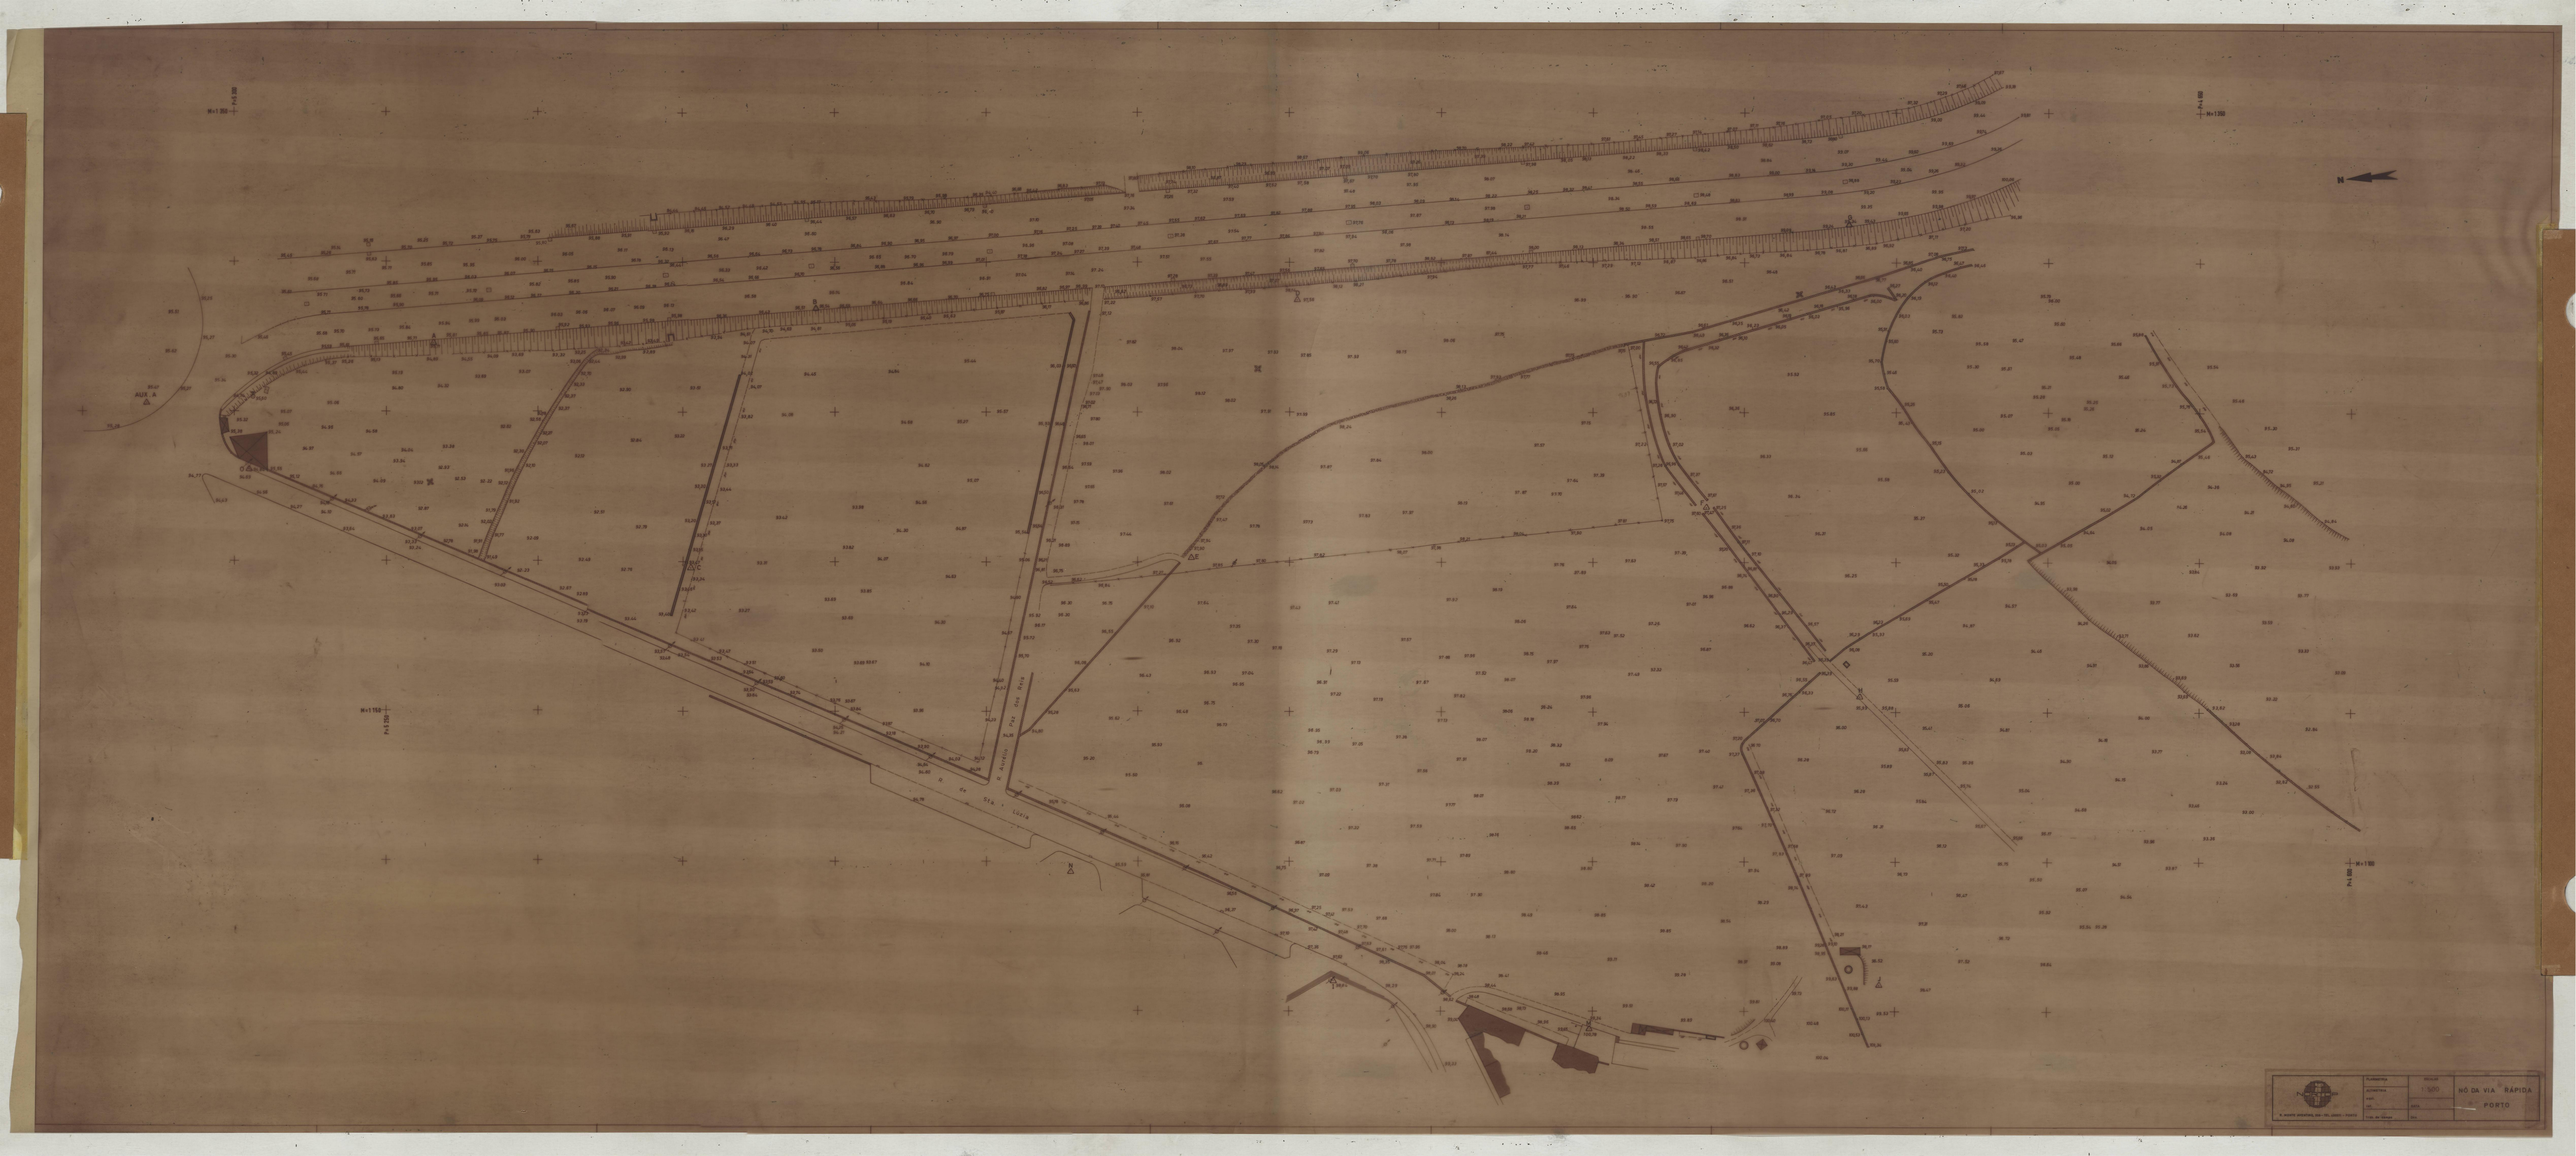
N
AUX. A
Rua de Sta. Luzia
Rua do Outeiro Por Cima
1:500
NÓ DA VIA RÁPIDA
PORTO