




- ⊙ — Botão de campainha
- ▲ — Campainha
- ⊞ — Microtelefone
- ⌘ — Trinco eléctrico
- ⌘ — Bateria de 6, 6 e 8 botões
- ⌘ — Quadro de serviços comuns
- ⊞ — Caixa de derivação
- ⌘ — Caixa de ligação do telefone (T.L.P.)
- ⌘ — Coluna de distribuição a VD12 e VD16, VD20, VD32
- ⌘ — Caixa de entrada
- ⊞ — Caixa de derivação
- ⌘ — Roseta de ligação de TV com tubagem até ao telhado
- — EXECUÇÃO SUPERIOR




ZONA DO LEAL E ALTO DA FONTINHA		CMP	
1ª FASE - 41 fogos		DIREÇÃO DOS SERVIÇOS DE HABITAÇÃO	
TELECOMUNICAÇÕES		33 10	
Planta do 2º, 3º e 4º Pisos		Escala: 1/100	
INSTALAÇÃO ELÉCTRICA		Data: Agosto 78	
Projeto: <i>Ar. Maria Lúcia</i>		Elaboração: <i>Luís Rangel</i>	


QUADROS DE HABITAÇÕES

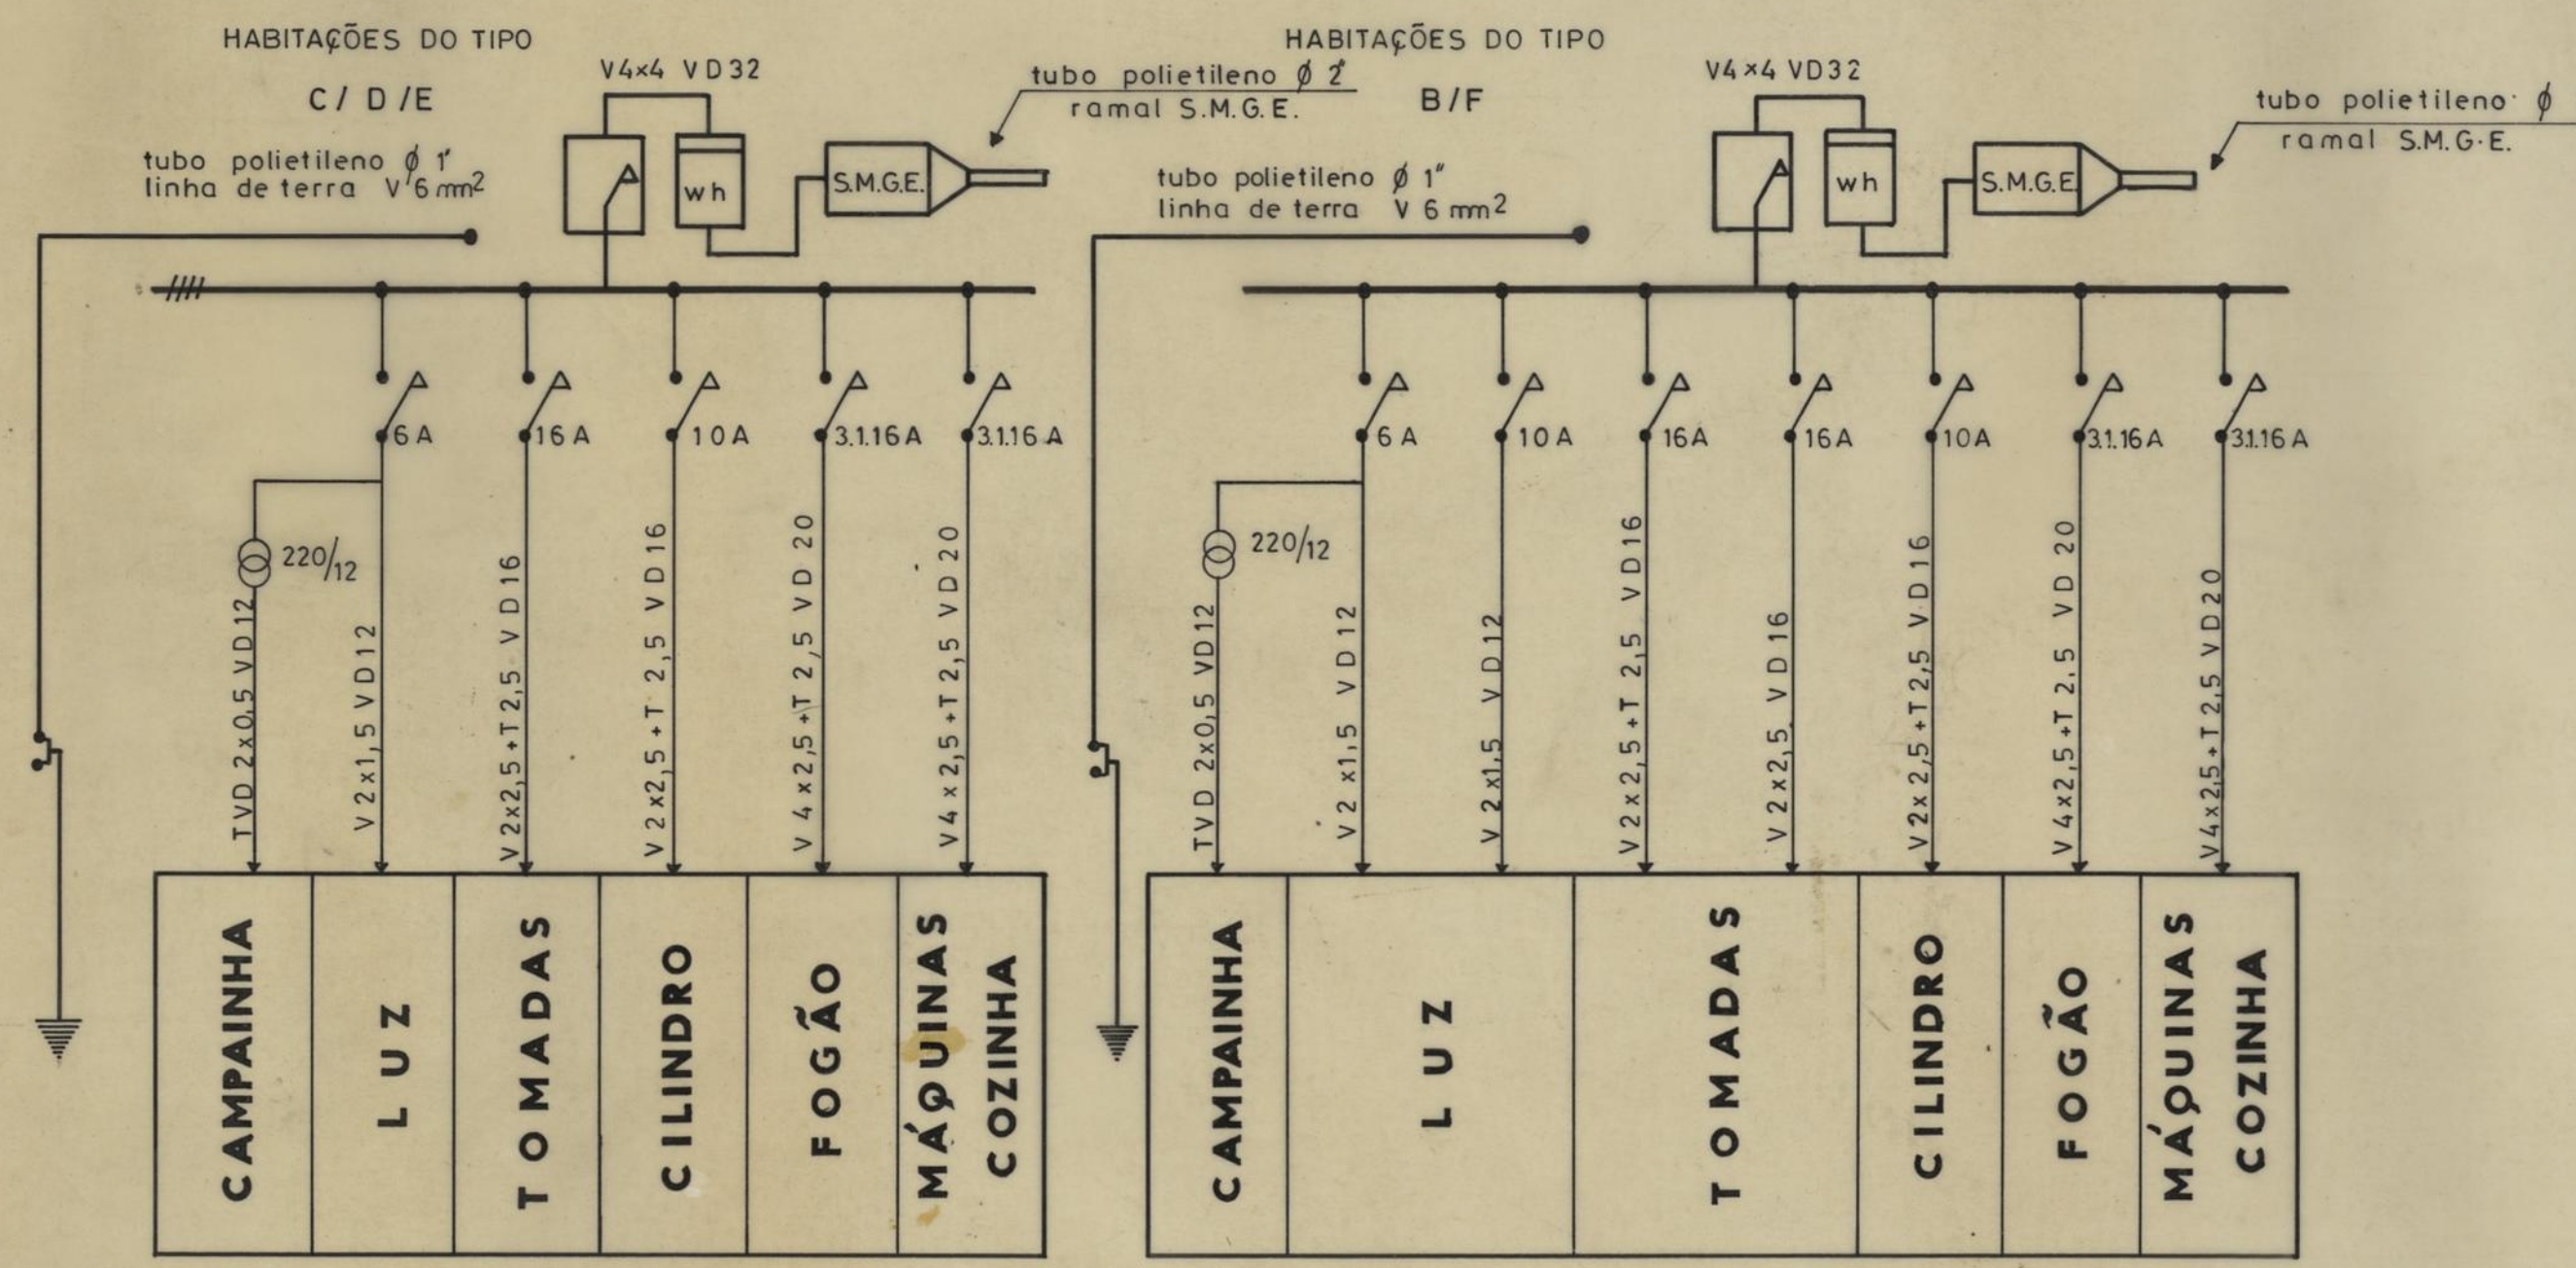


HABITAÇÕES DO TIPO A/G/H/I

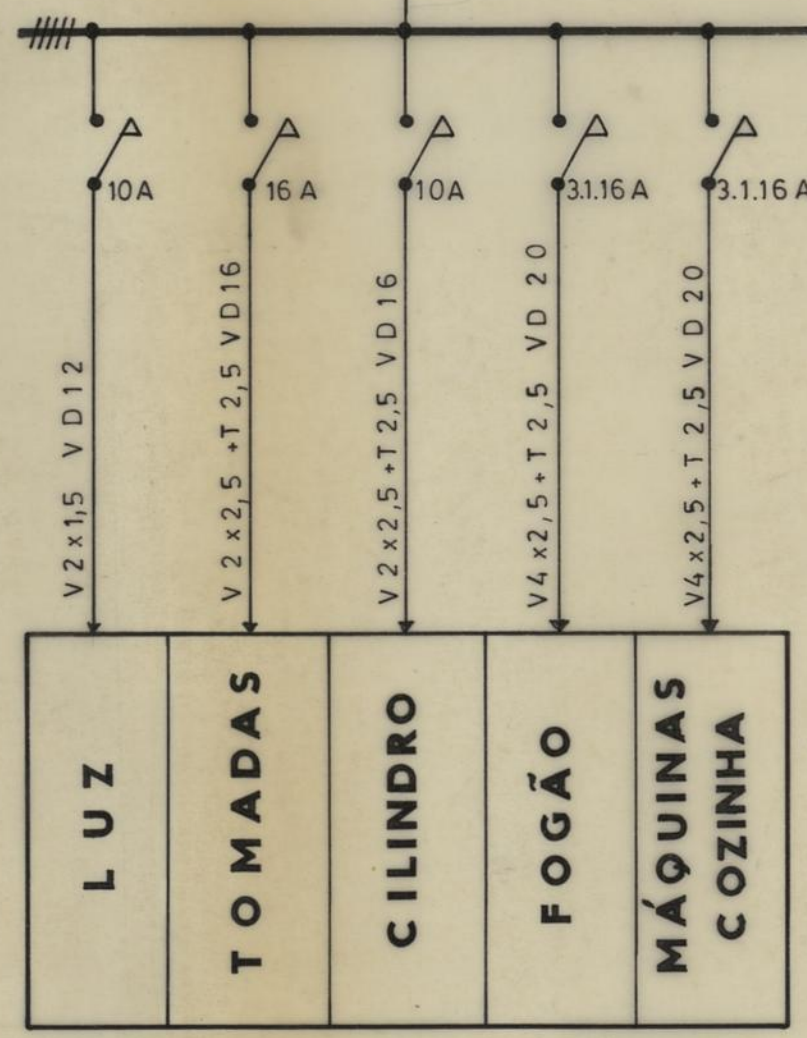


HABITAÇÕES DO TIPO J

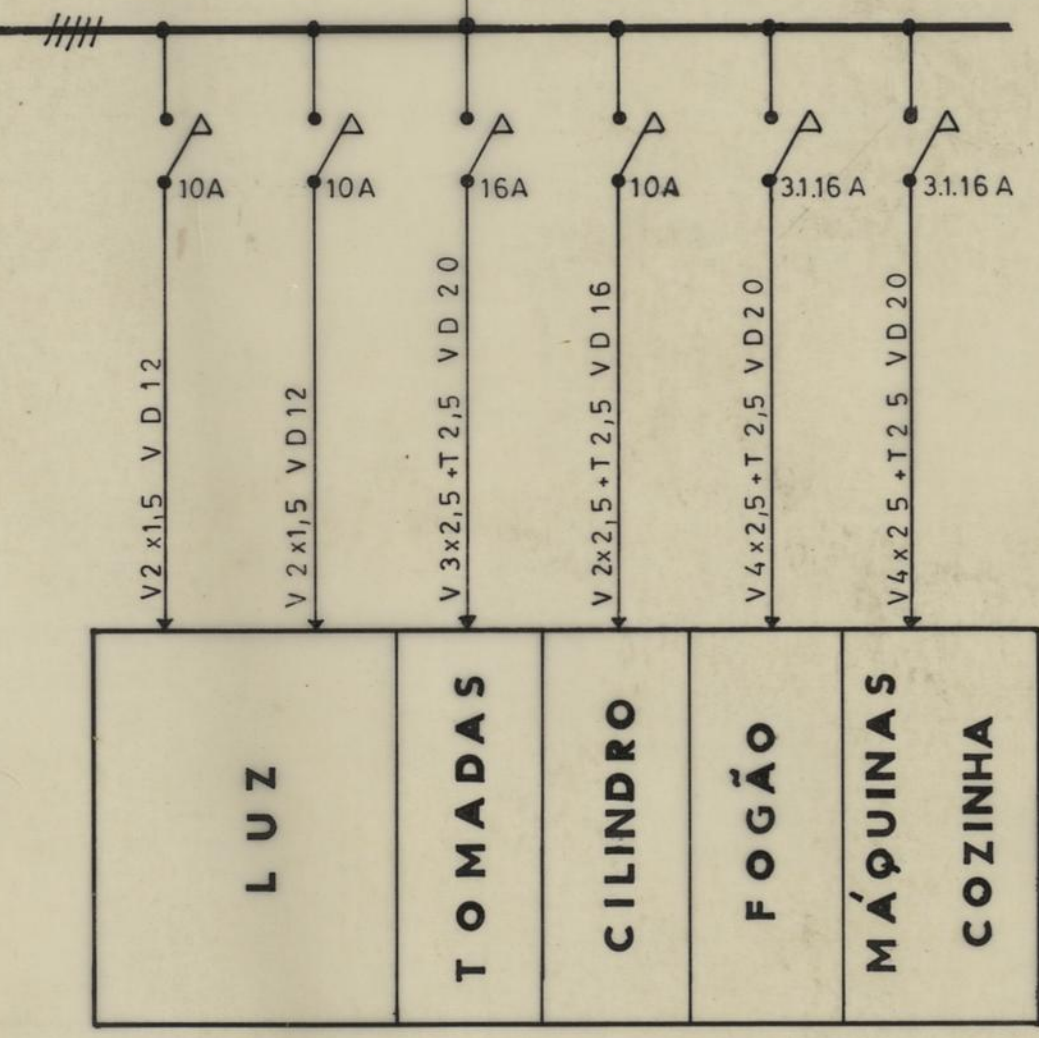


QUADRO SERVIÇOS COMUNS

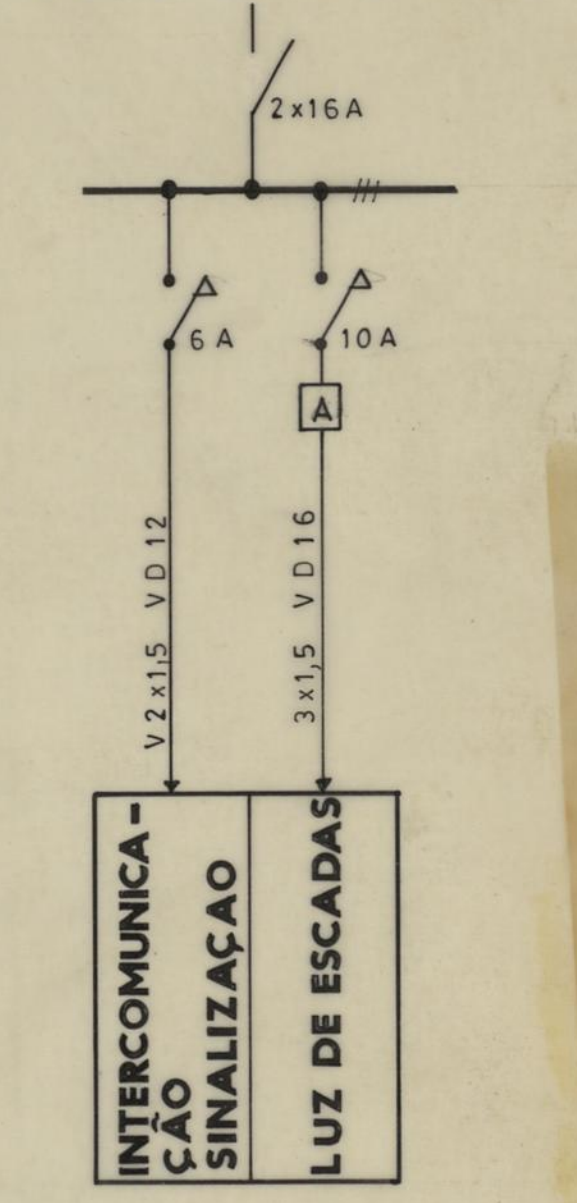

QUADROS COLUNA

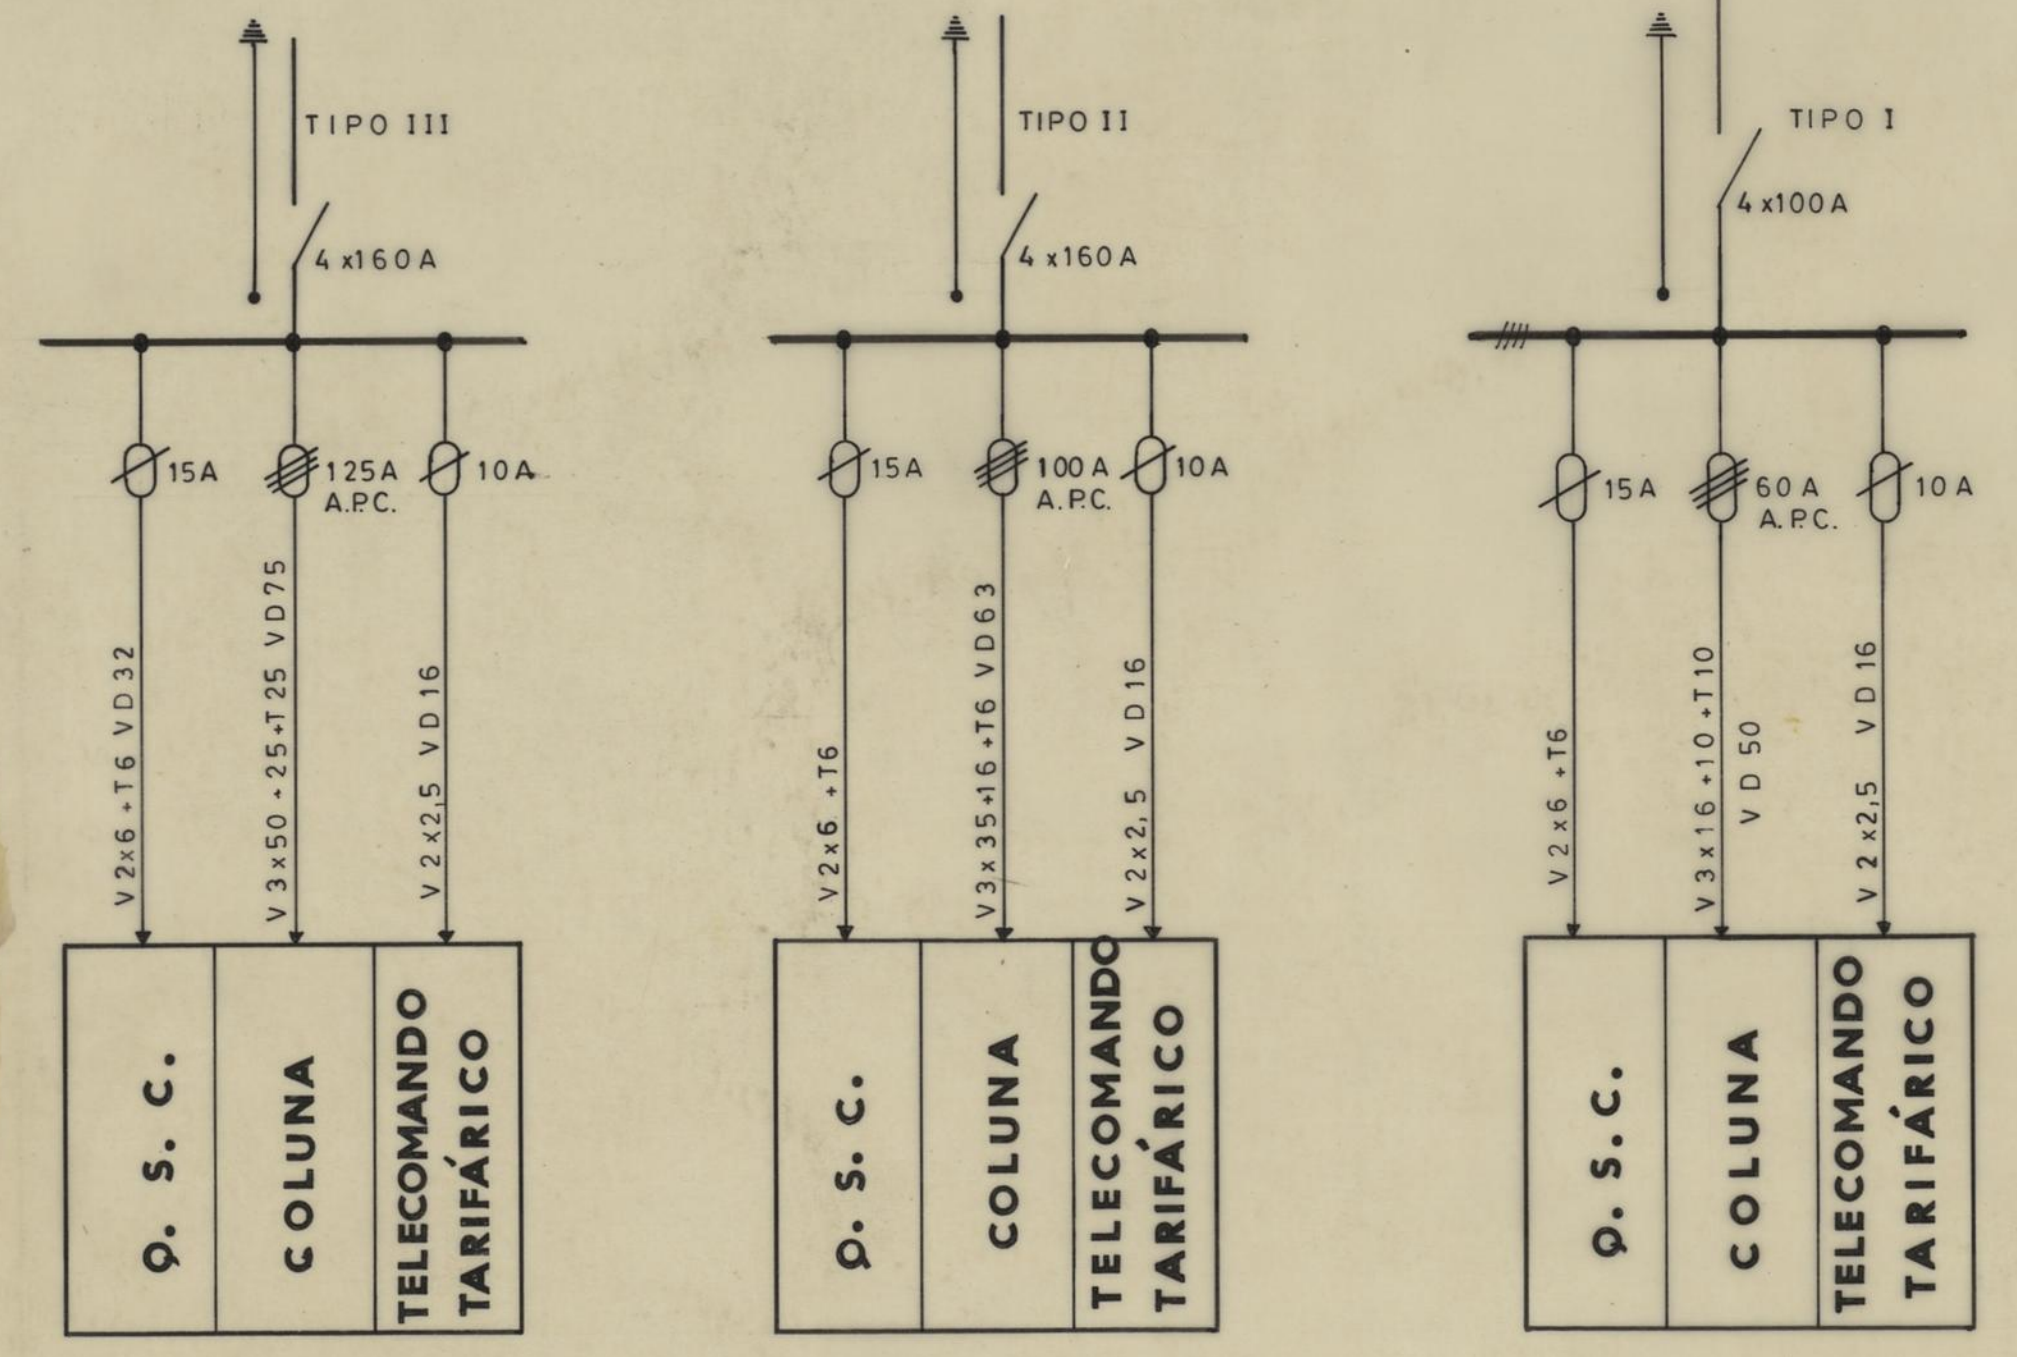


QUADRO DOS ESTABELECIMENTOS

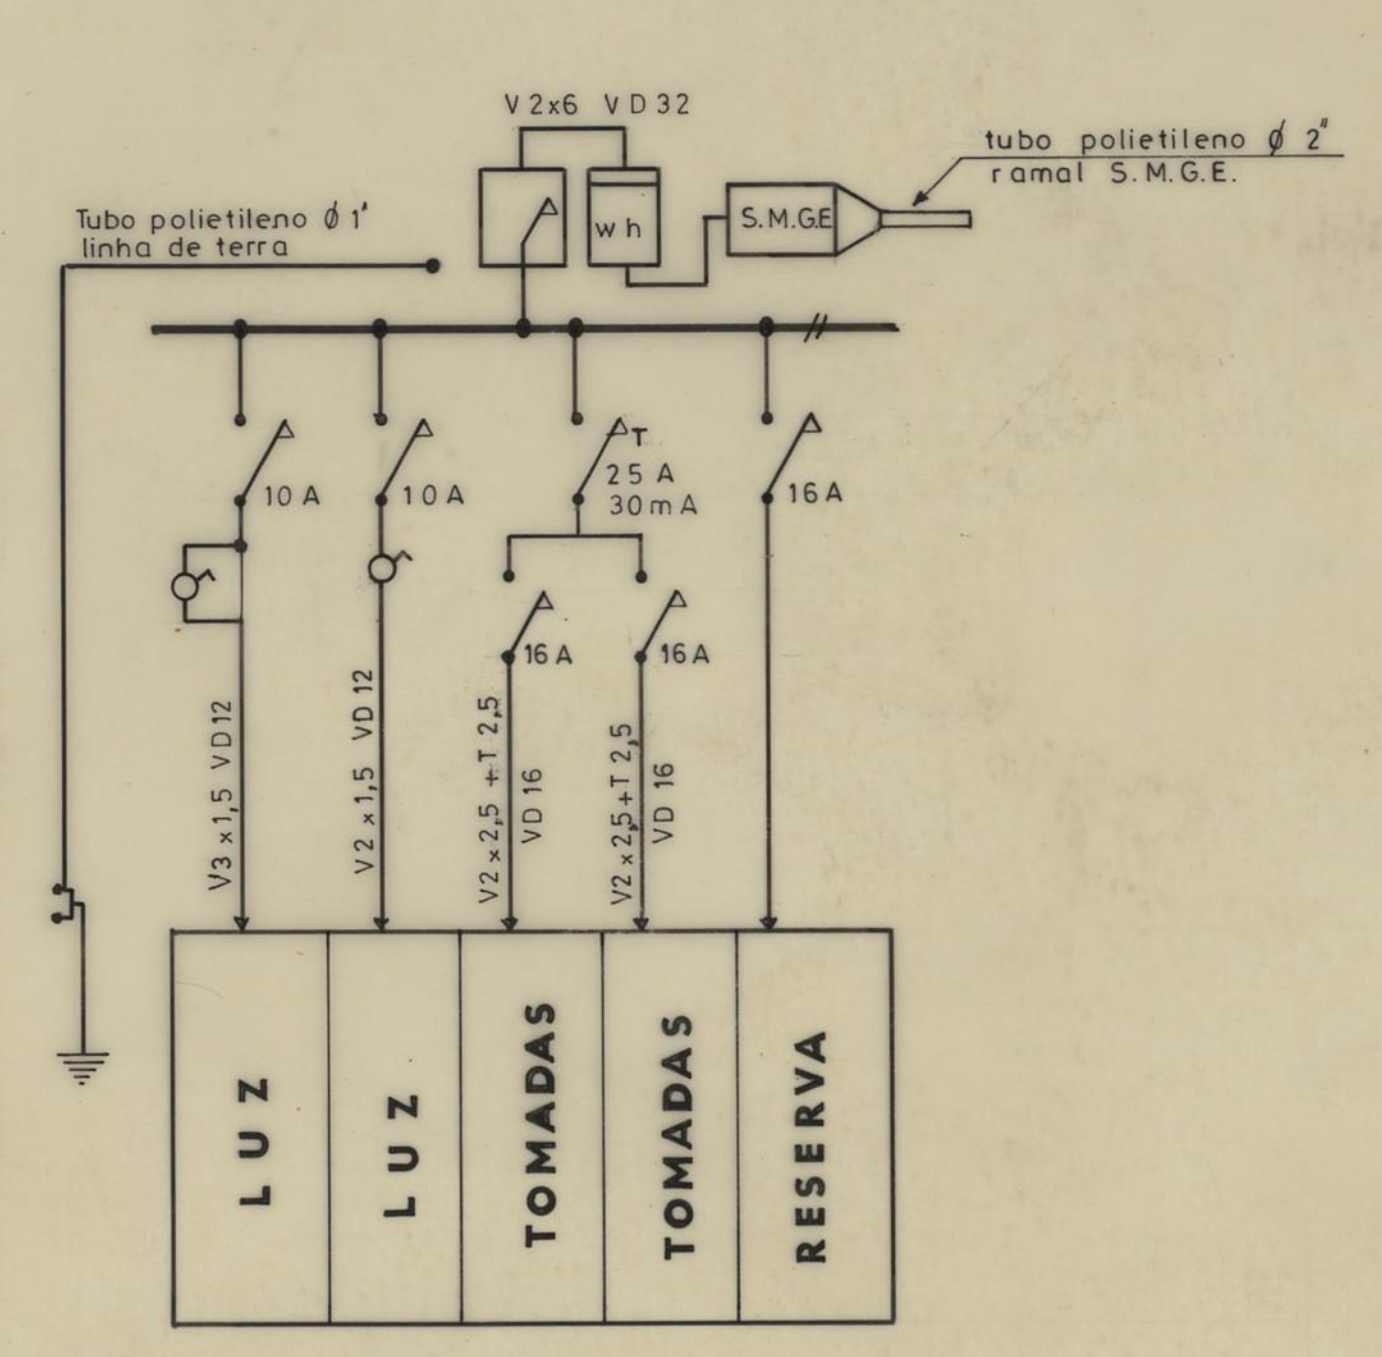


ZONA DO LEAL E ALTO DA FONTINHA		CAMARA MUNICIPAL DO PORTO	
19 FASE - 41 Fogos		DIRECÇÃO DOS SERVIÇOS DE HABITAÇÃO	
ELECTRICIDADE		REPARAÇÃO DE CONSTRUÇÃO DE CASAS	
QUADROS		DESENHO Nº 34 11	
O ENG. CHEFE,		DESENHOU, <i>Benito Pinares</i>	
PROJECTOU, <i>Am</i>		ANULADO	
		SUBSTITUÍDO	
		DATA JUNHO DE 1979	

DISTRIBUIÇÃO DE ENERGIA

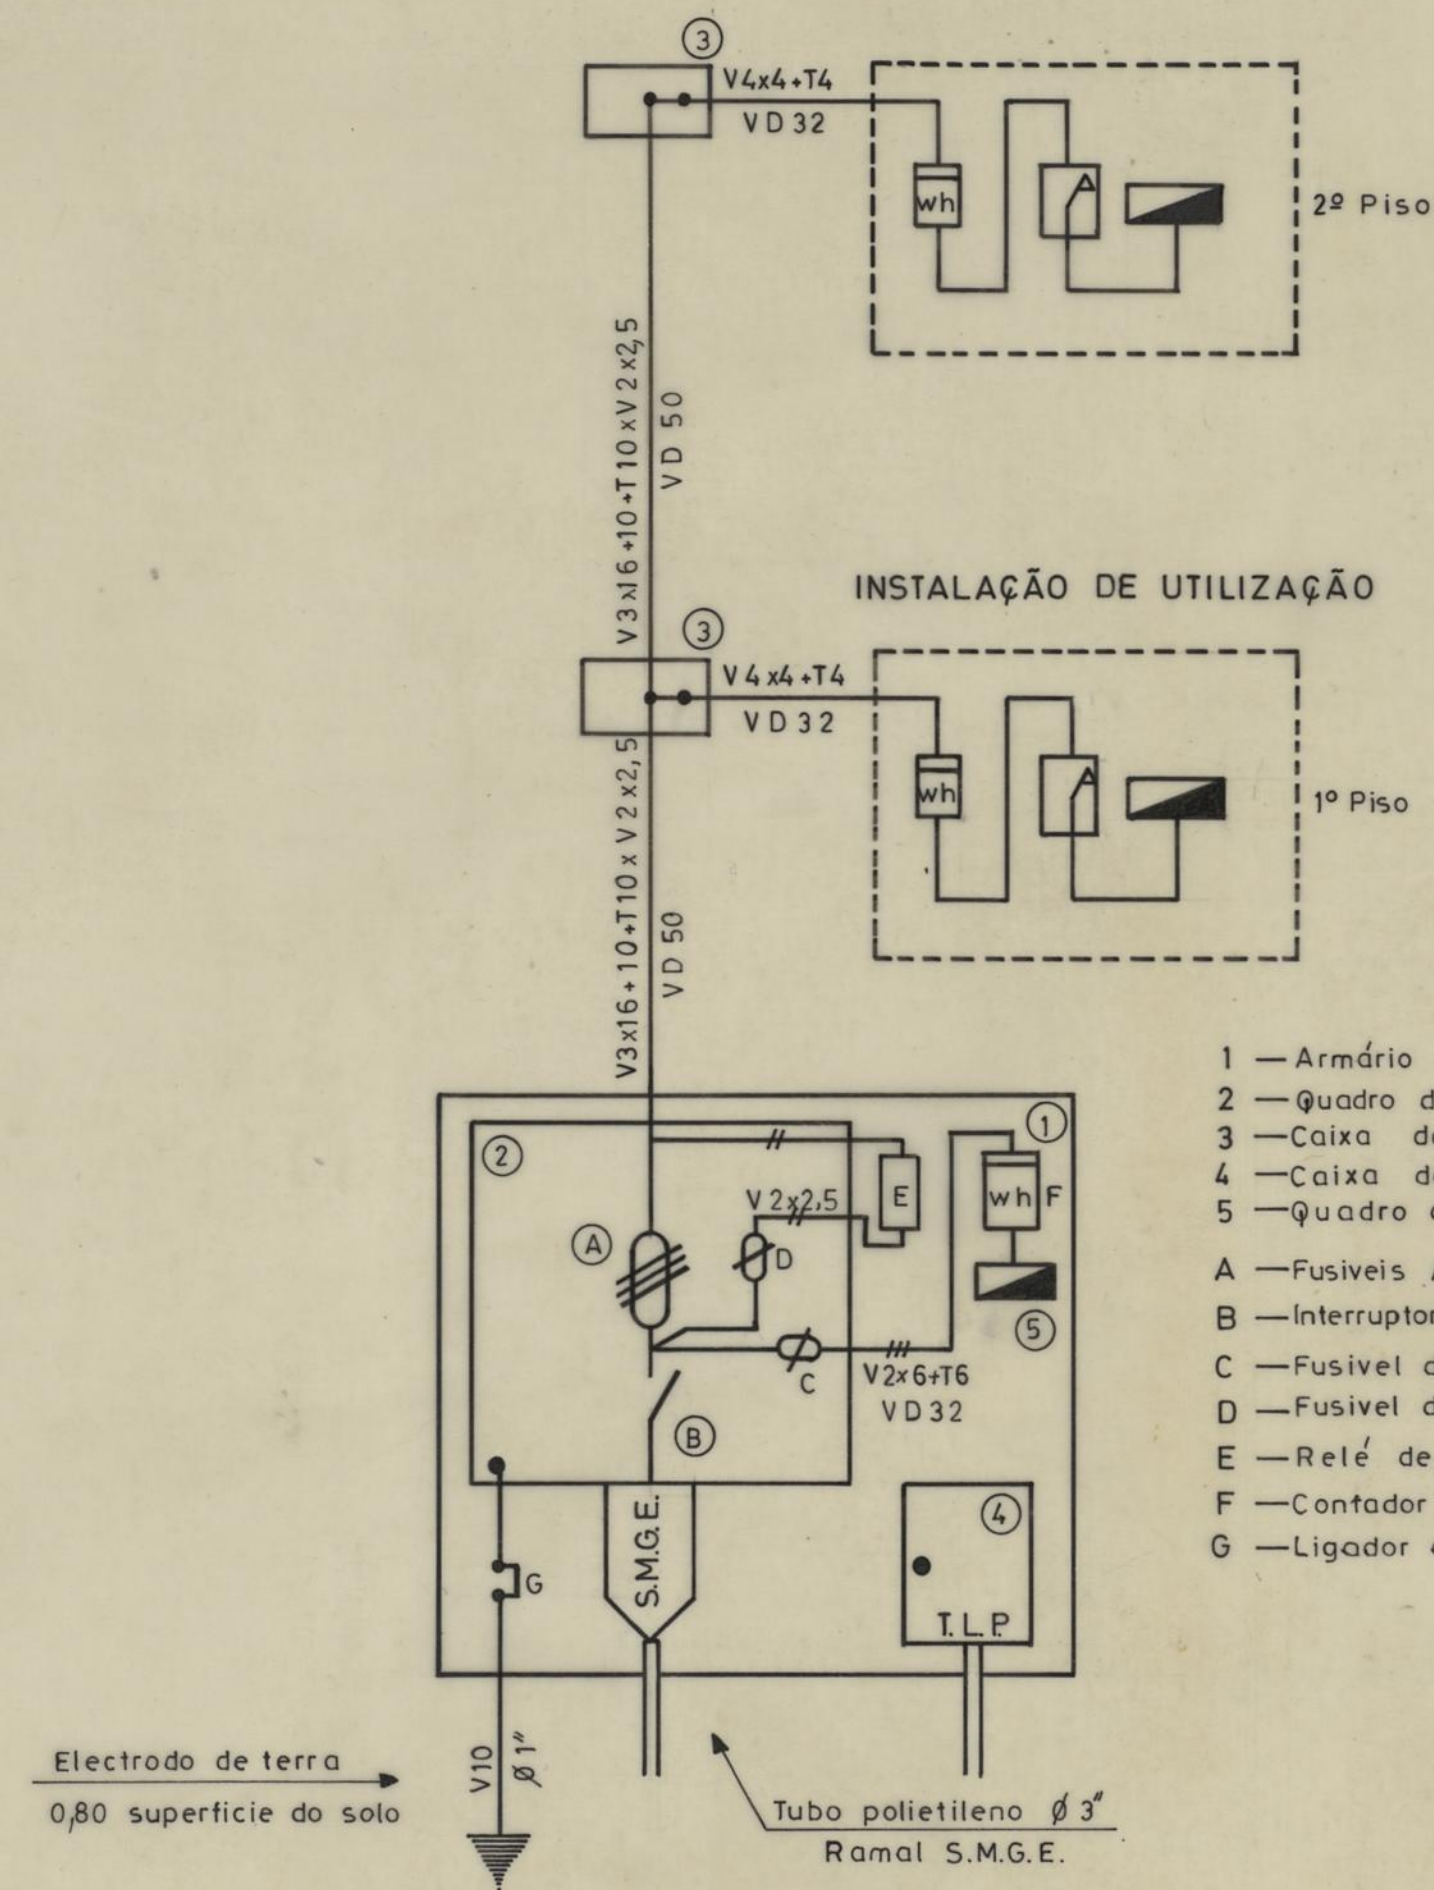


- 1 — Armário
- 2 — Quadro de coluna de chapa de ferro de 2 mm - Tipo zinco
- 3 — Caixa de coluna " " " " "
- 4 — Caixa de entrada T.L.P.
- 5 — Quadro de usos comuns
- A — Fusíveis A.P.C. 60 A VDE 0660 g ϕ NH00
- B — Interruptor multicelular 4x100 A
- C — Fusível de 15A E.C.
- D — Fusível de 10A E.C.
- E — Relé de telecomando tarifário
- F — Contador de energia de usos comuns
- G — Ligador amóvel


ILUMINAÇÃO DE ESCADAS

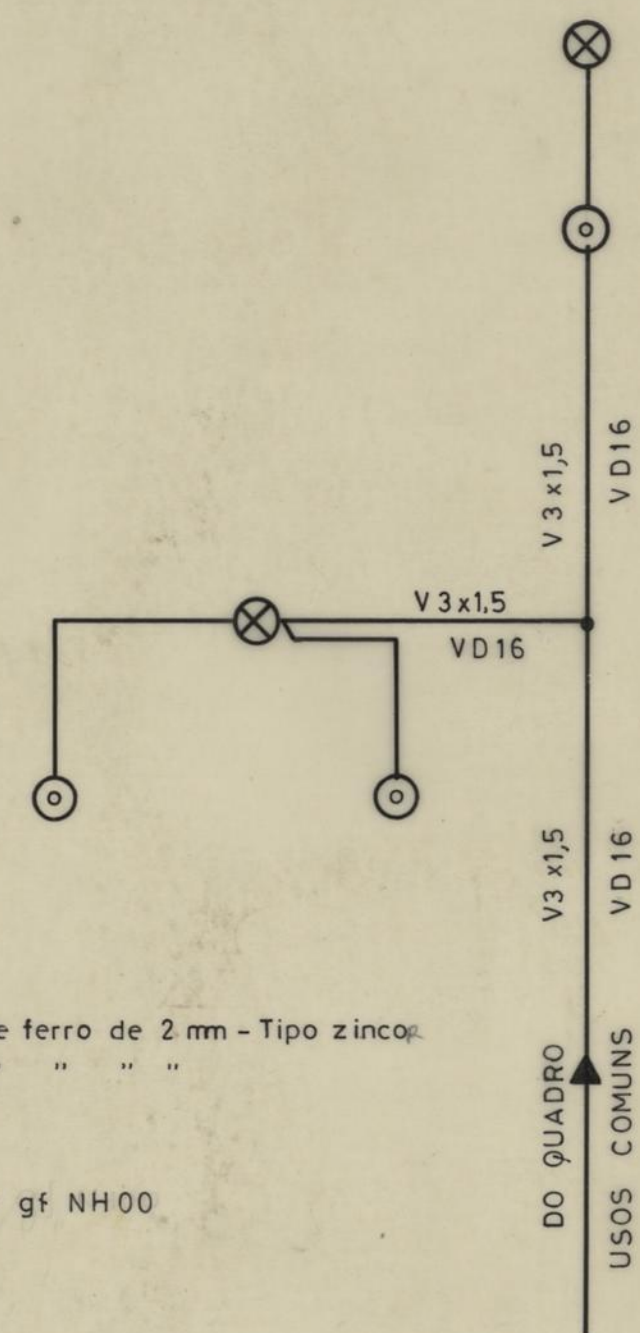


SINALIZAÇÃO / INTERCOMUNICAÇÕES

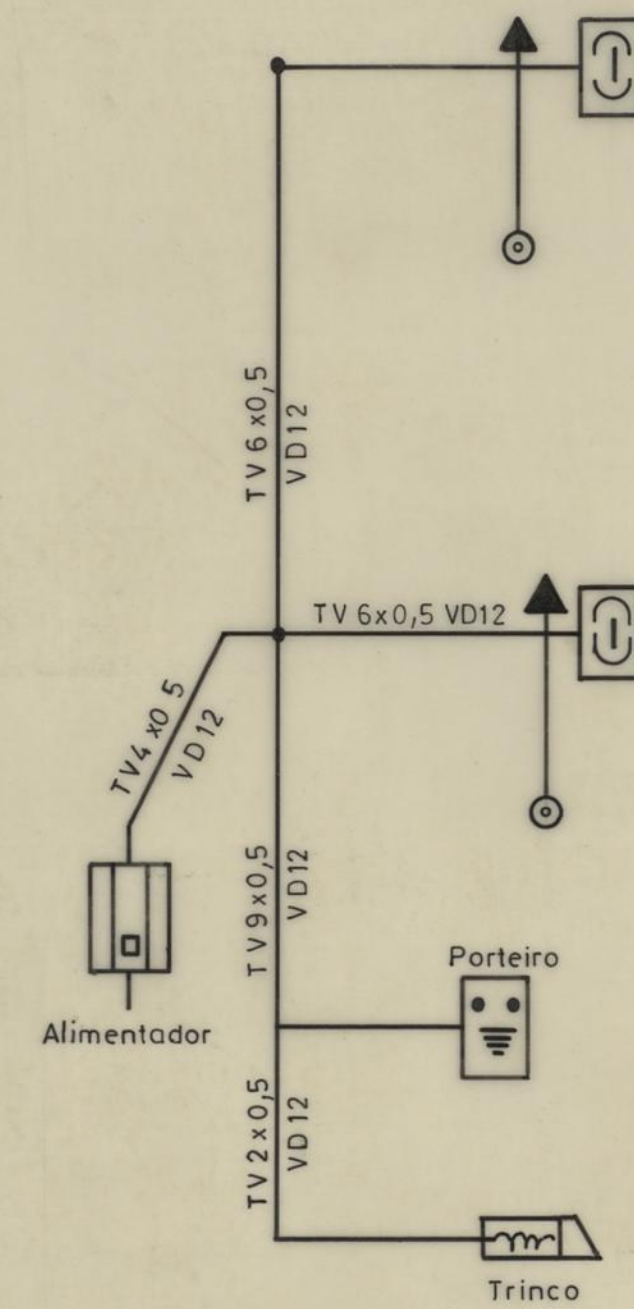

TELEFONES - T. L. P.

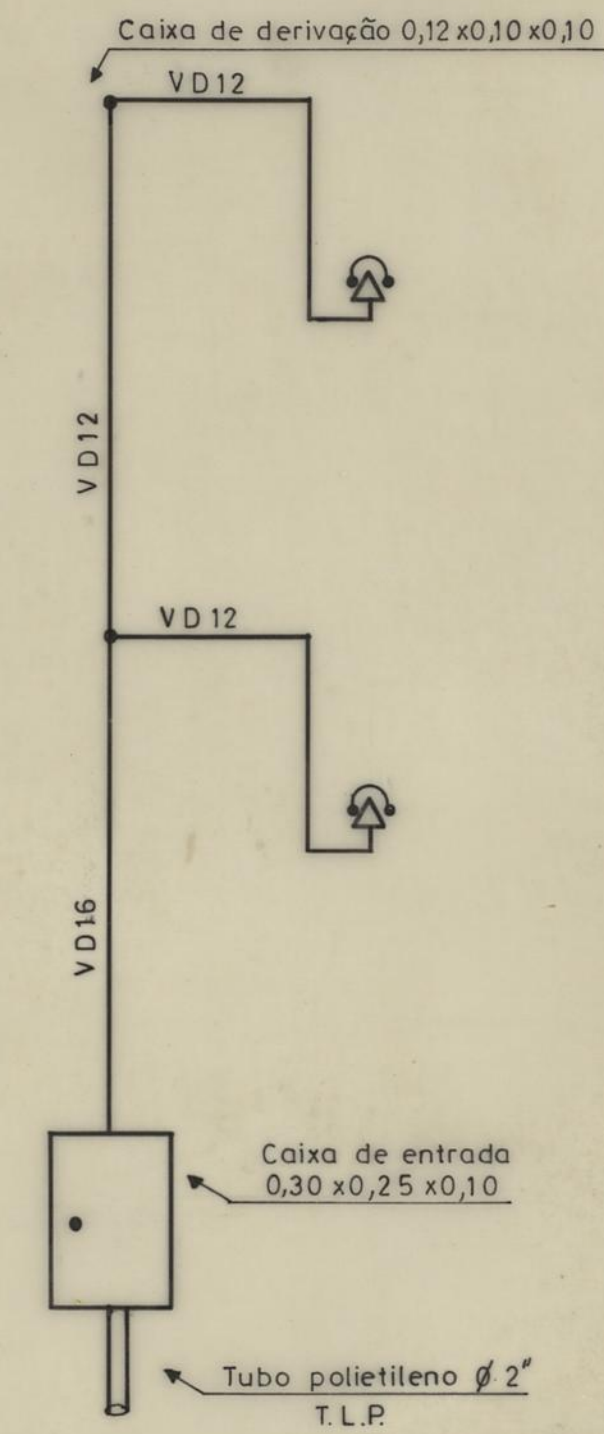



ZONA DO LEAL E ALTO DA FONTINHA		CAMARA MUNICIPAL DO PORTO	
1ª FASE - 41 Fogos		DIRECÇÃO DOS SERVIÇOS DE HABITAÇÃO	
ELECTRICIDADE		REPARTIÇÃO DE CONSTRUÇÃO DE CASAS	
COLUNAS ENTRADA TIPO I		DESENHO N.º 35 12	
O ENG. CHEFE.		ANULADO	
DESENHOU.		SUBSTITUÍDO	
PROJECTOU.		DATA JUNHO DE 1979	

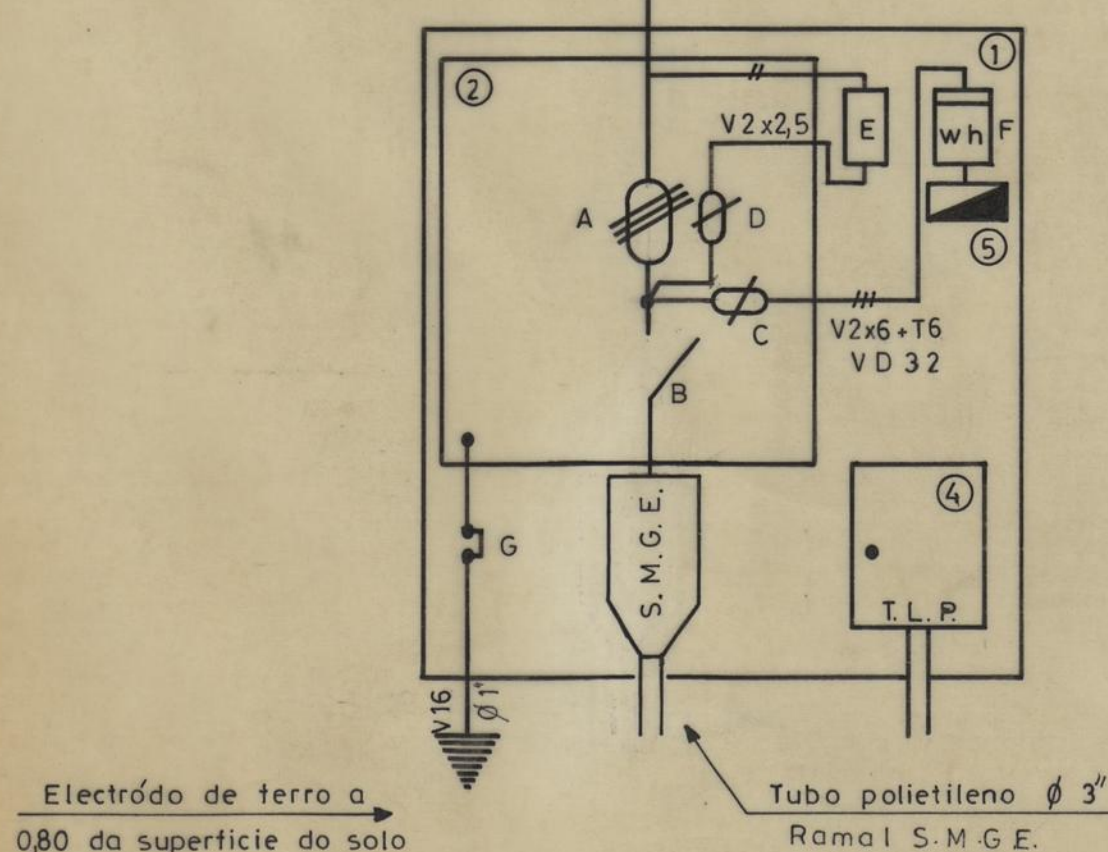[illegible]

- 1 — Armário
2 — Quadro coluna de chapa de ferro 2mm -tipo zincor
3 — Caixa de coluna " " " "
4 — Caixa de entrada T.L.P.
5 — Quadro de usos comuns
A — Fusíveis A.D.C.100A VDE 0660 gf nh 1
B — Interruptor multiculcular 4x160A
C — Fusível 15A E.C.
D — " " 10A E.C.
E — Relé de telecomando tarifário
F — Contador de energia de usos comuns
G — Ligador amovível


ZONA DO LEAL E ALTO DA FONTINHA		CAMARA MUNICIPAL DO PORTO	
1ª FASE - 41 Fogos		DIRECÇÃO DOS SERVIÇOS DE HABITAÇÃO	
ELECTRICIDADE		REPARTIÇÃO DE CONSTITUIÇÃO DE CASAS	
CULUNAS ENTRADA TIPO II		DESENHO N.º 37 14	
O ENG. CHEFE.		ESCALAS	
DESENHO	<i>Amor Vasconcelos</i>	ANULADO	
PROJECTO	<i>Amor</i>	SUBSTITUÍDO	
		DATA JUNHO DE 1979	

DISTRIBUIÇÃO DE ENERGIA

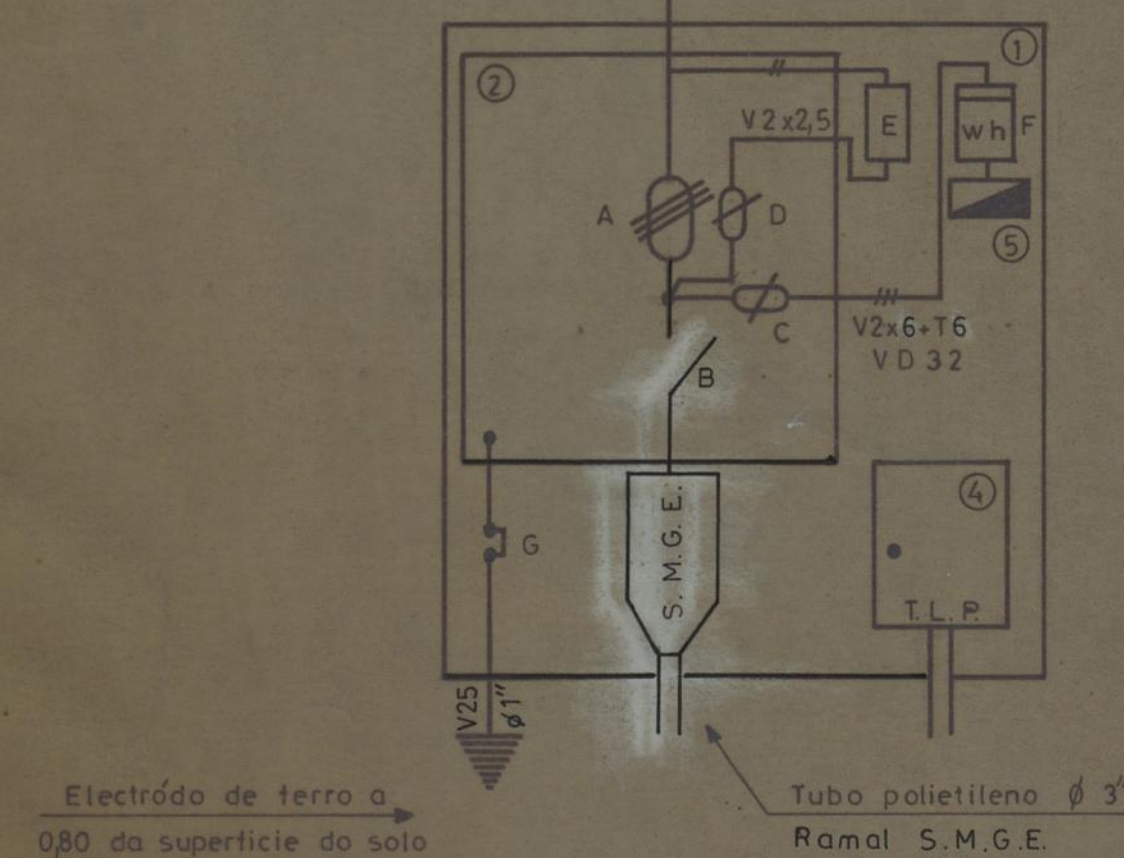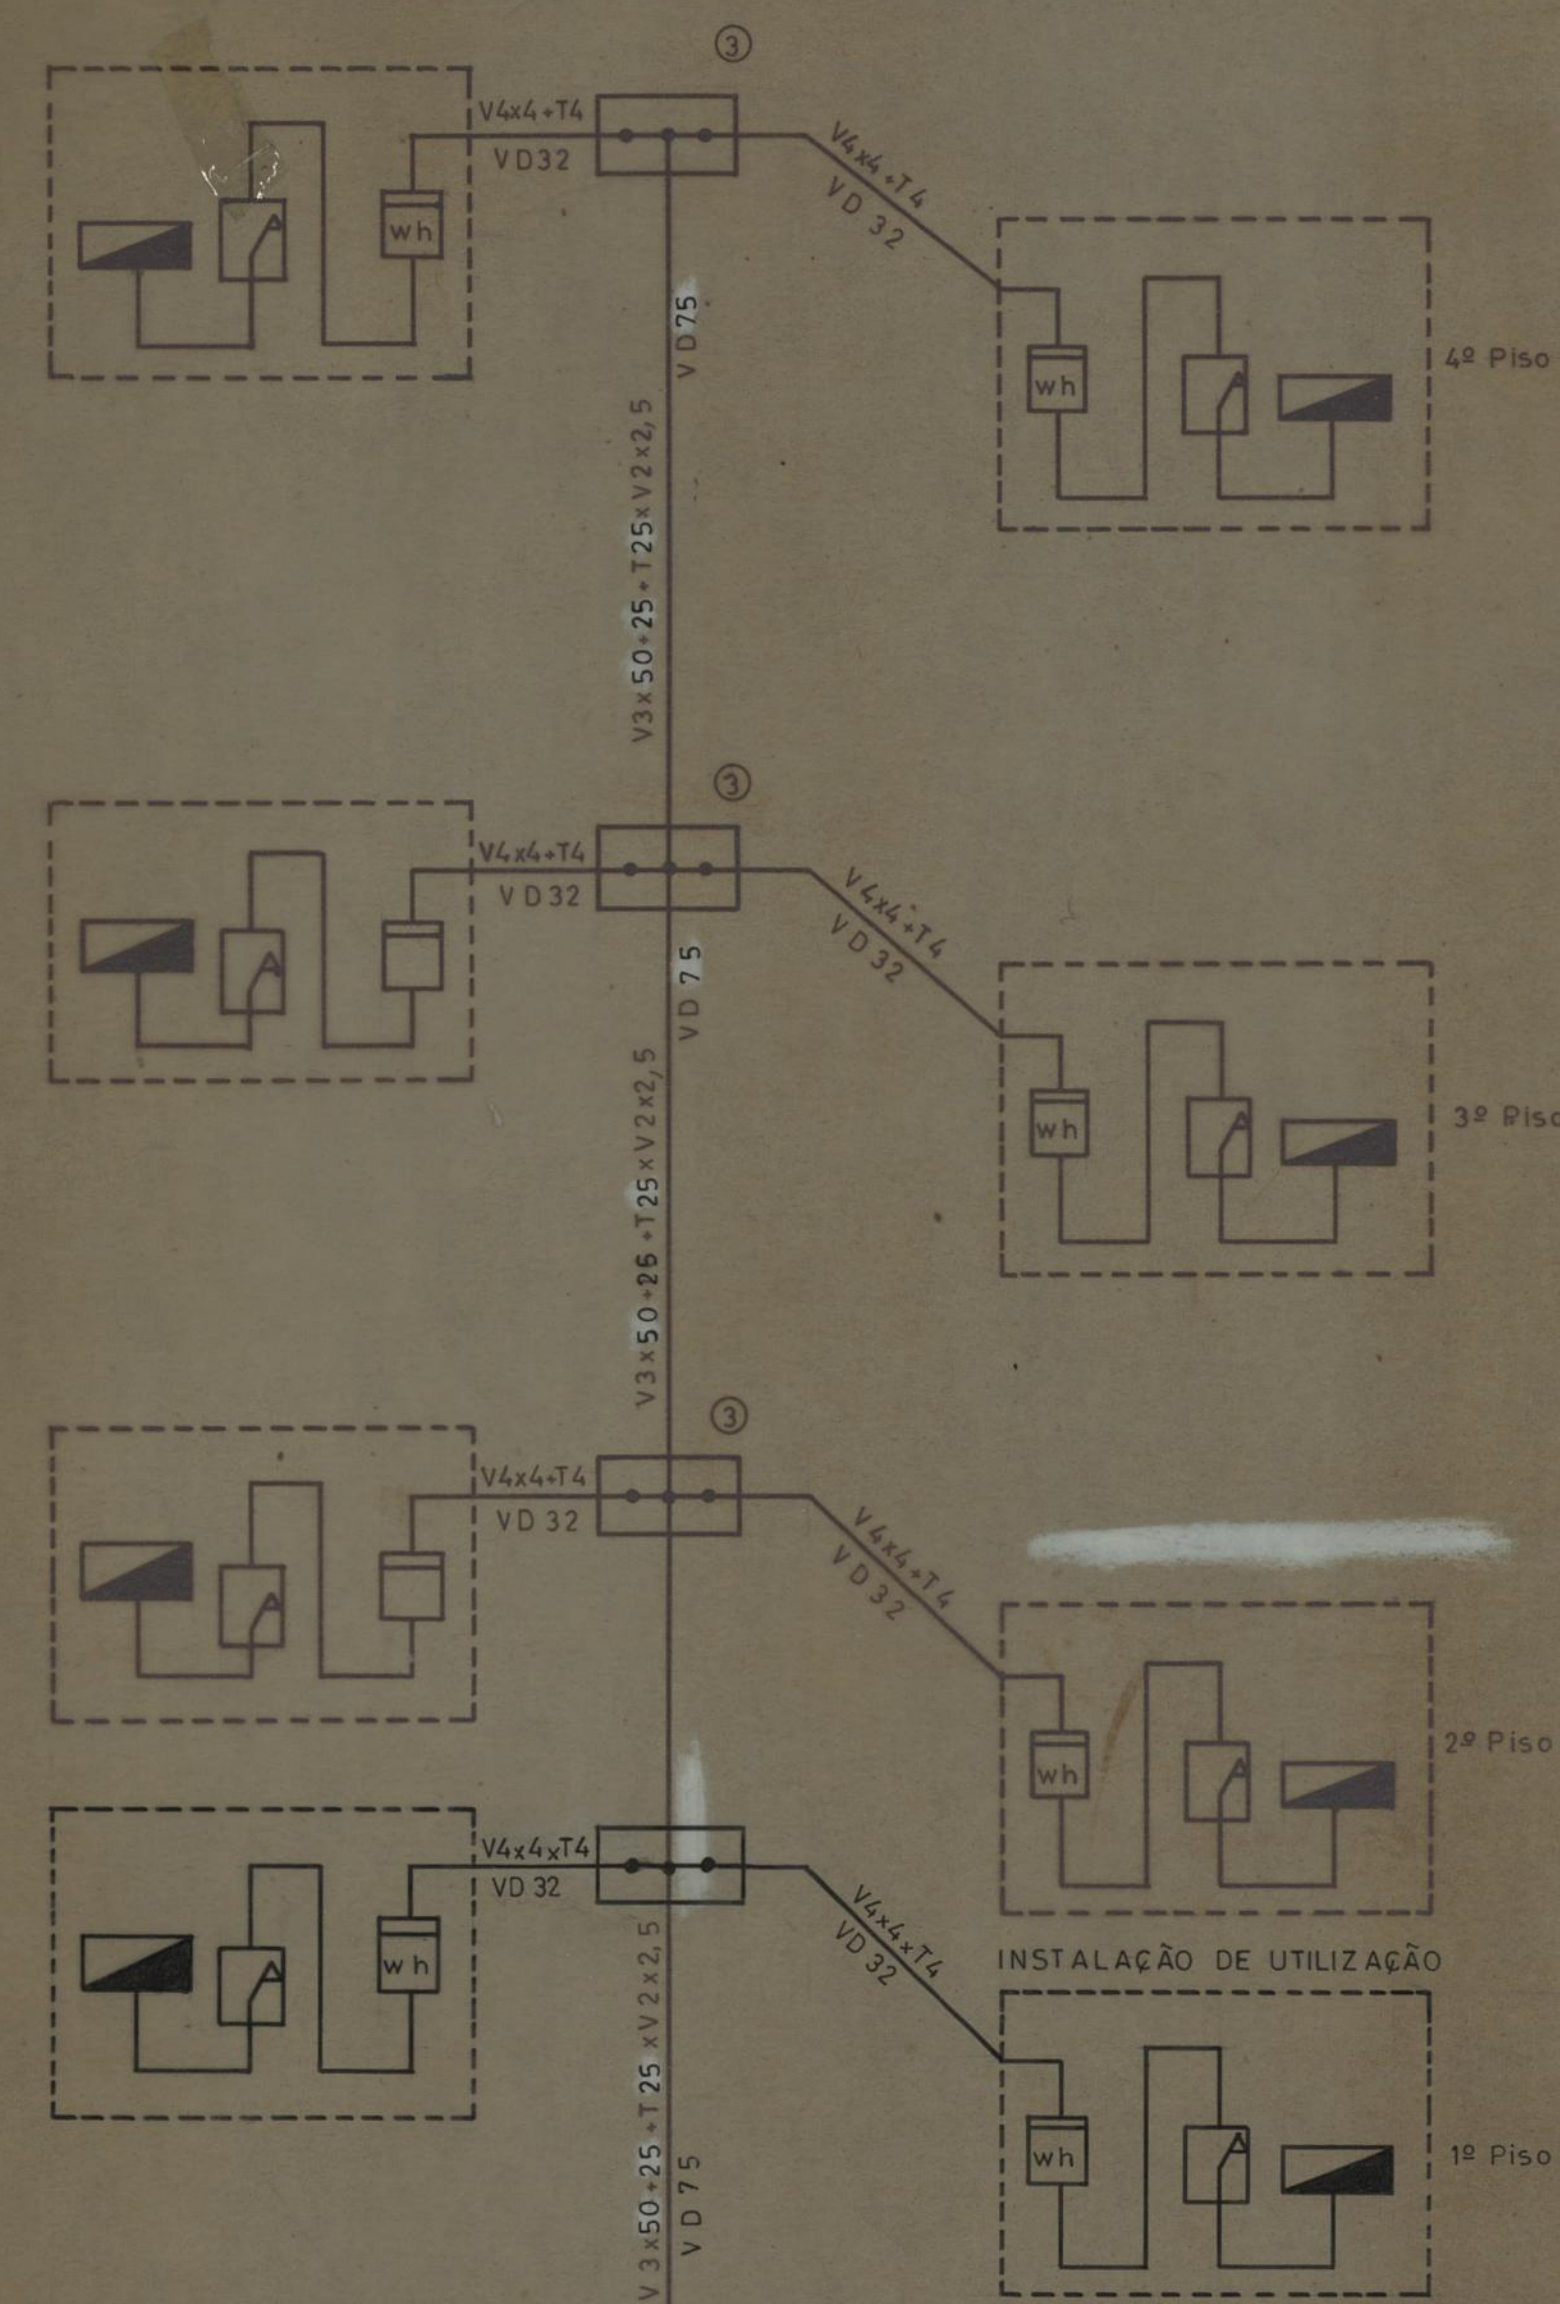


- 1 - Armário
 2 - Quadro: coluna de chapa de ferro 2mm - tipo zinco
 3 - Caixa de coluna " " " "
 4 - Caixa de entrada T.L.P.
 5 - Quadro de usos comuns
 A - Fusíveis A.D.C. 125A VDE 0660 g1 nh 1
 B - Interruptor multicelular 4x150A
 C - Fusível 15A E.C.
 D - " 10A E.C.
 E - Relé de telecomando tarifário
 F - Contador de energia de usos comuns
 G - Ligador amovível


ILUMINAÇÃO DE ESCADAS

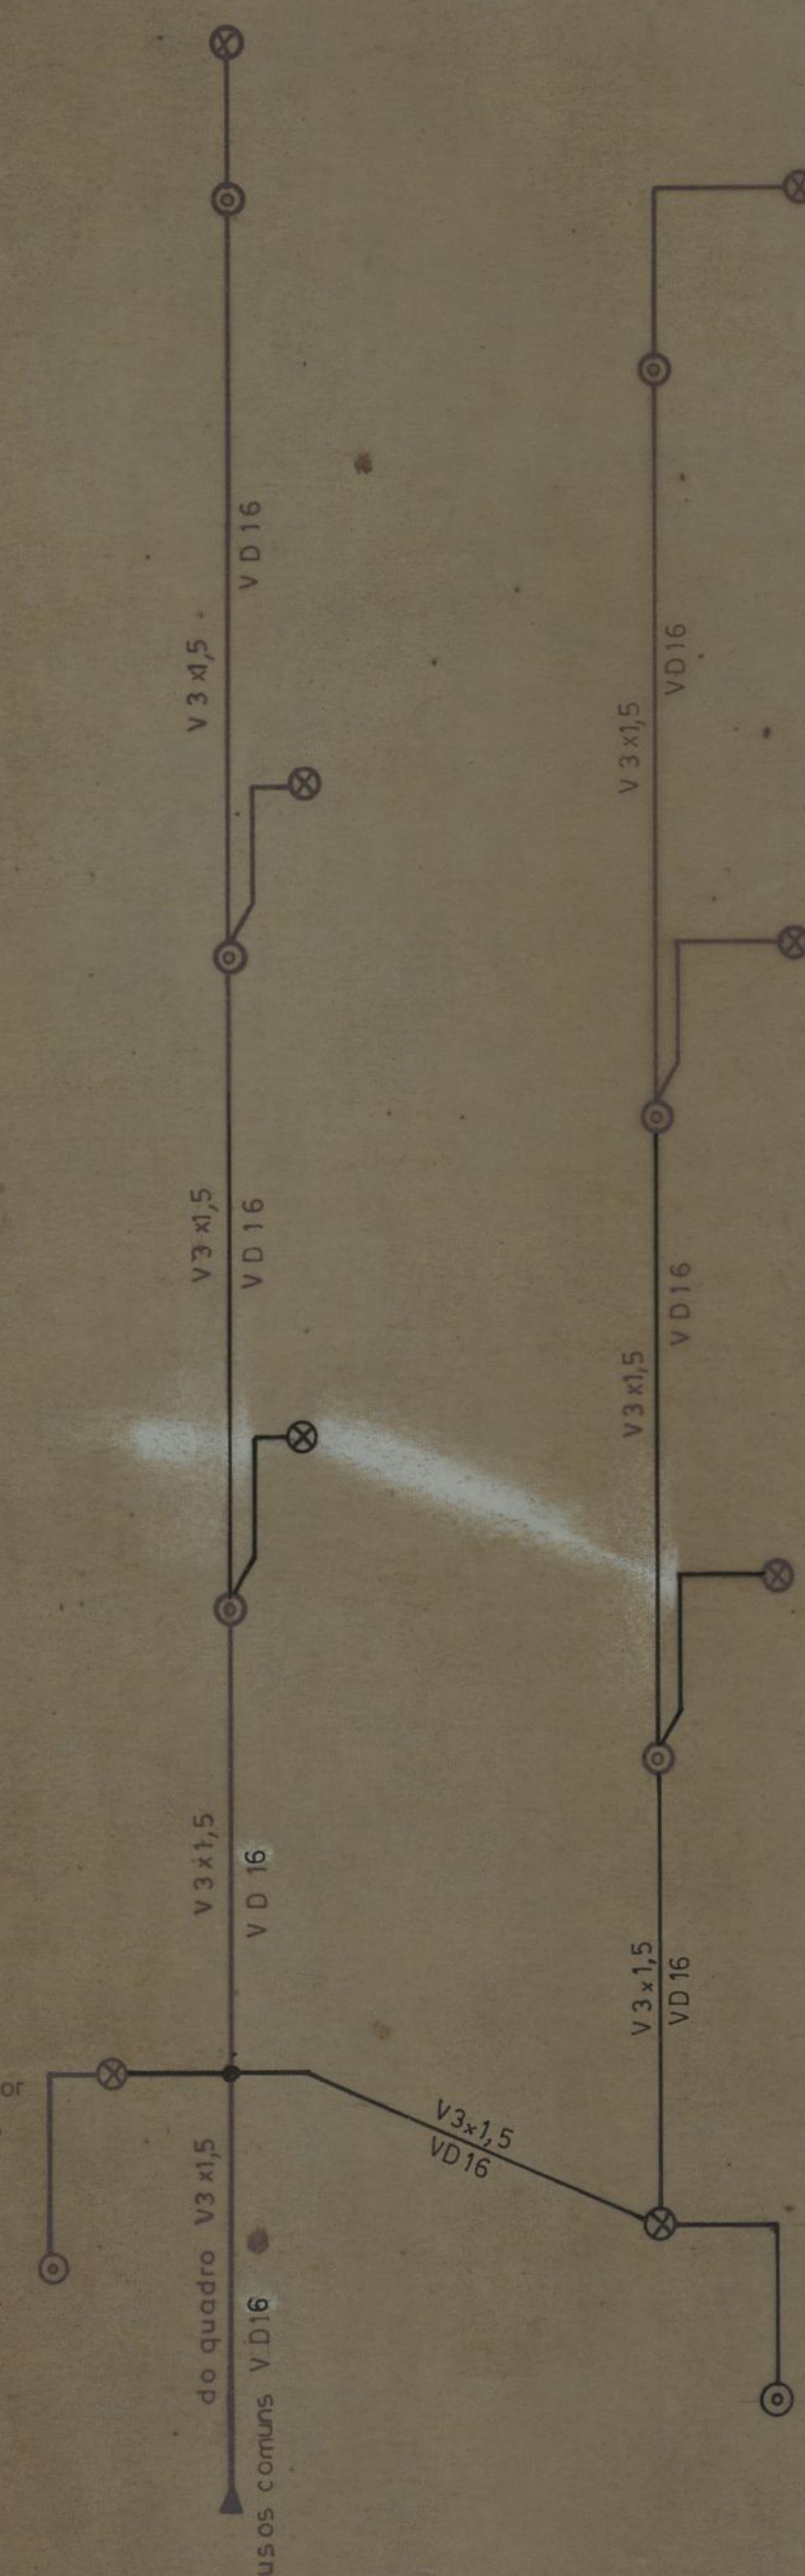

SINALIZAÇÃO / INTERCOMUNICAÇÃO

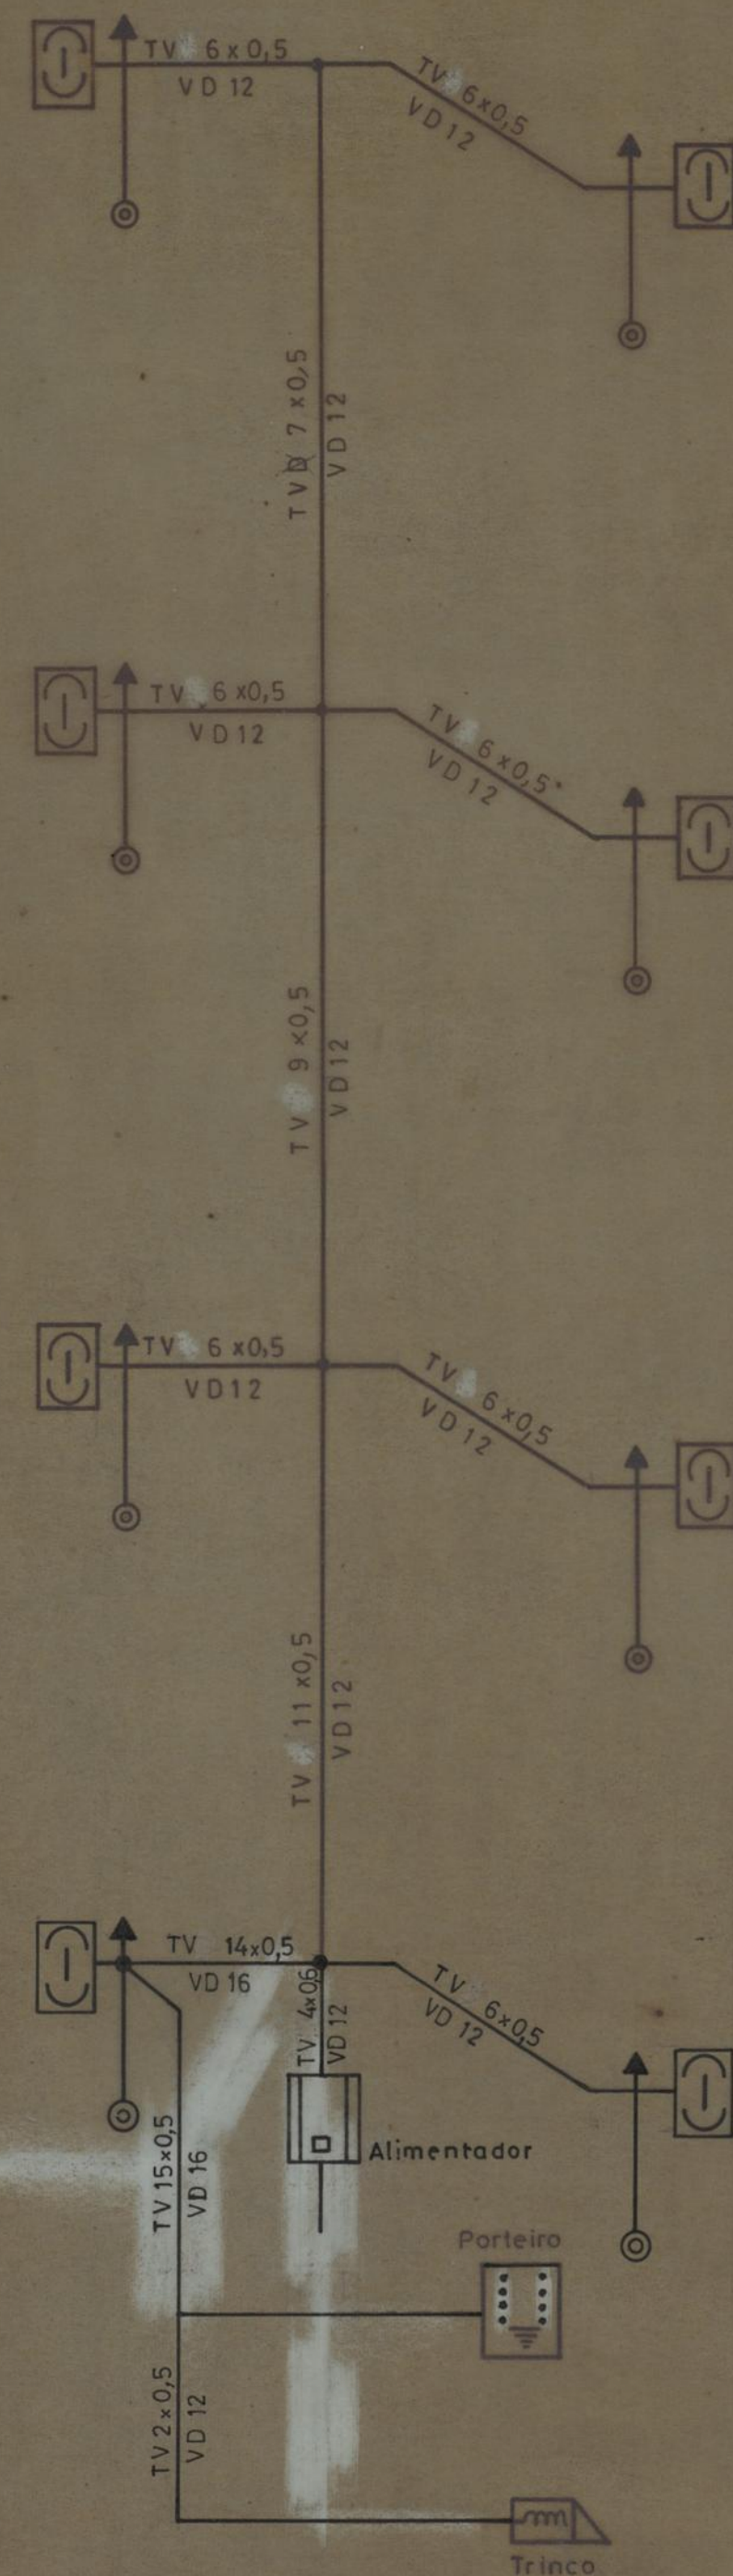

TELEFONES T.L.P.

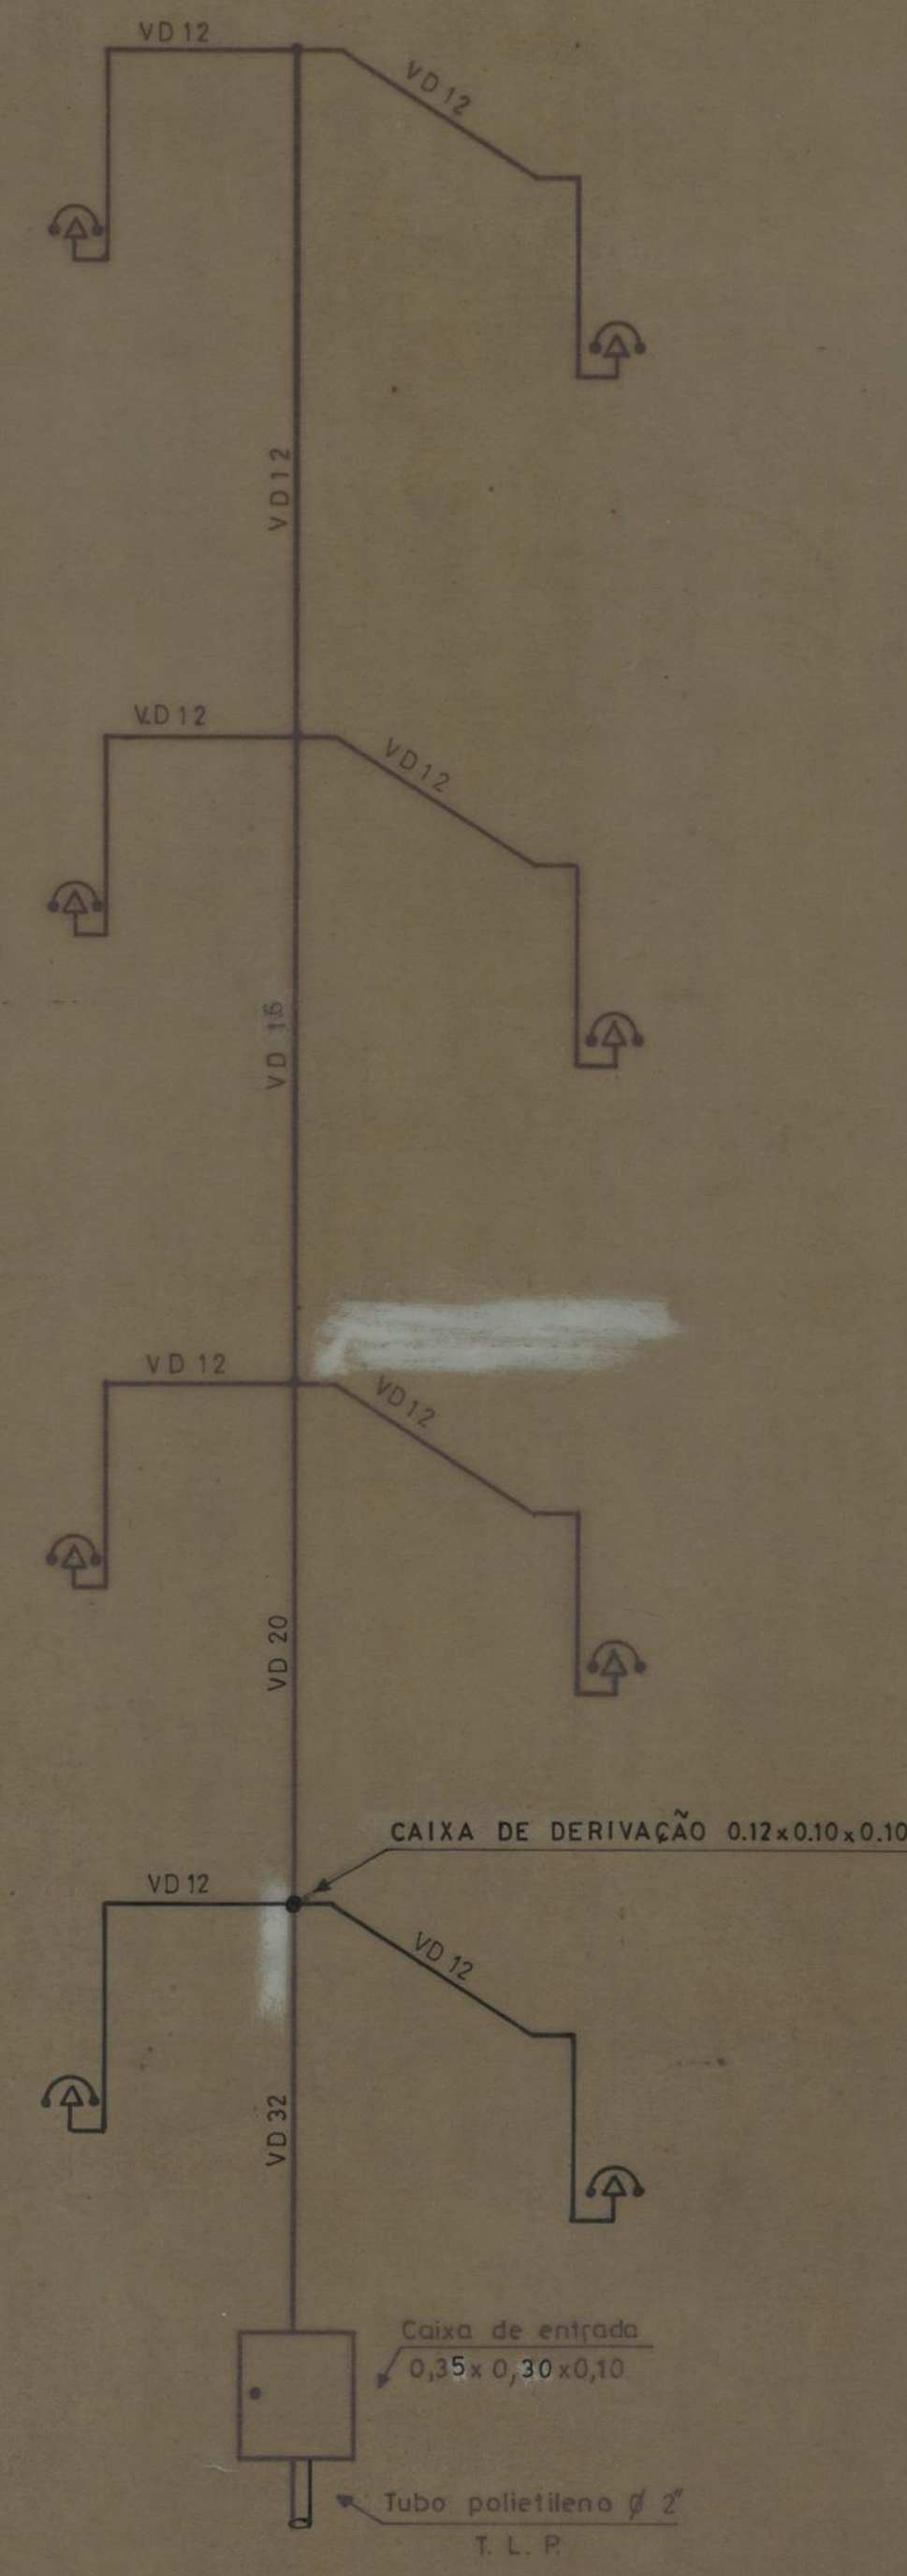

ZONA DO LEAL E ALTO DA FONTINHA		CÂMARA MUNICIPAL DO PORTO	
1ª FASE - 41 Fogos		DIRECÇÃO DOS SERVIÇOS DE HABITAÇÃO	
ELECTRICIDADE		REVISÃO DE CONDIÇÕES DE USO	
COLUNAS ENTRADA TIPO III		DESENHO 36 13	
O ENL. CHEFE		DESENHO	
PROJETO		ANULADO	
DATA JUNHO DE 1979		SUSSTITUÍDO	