

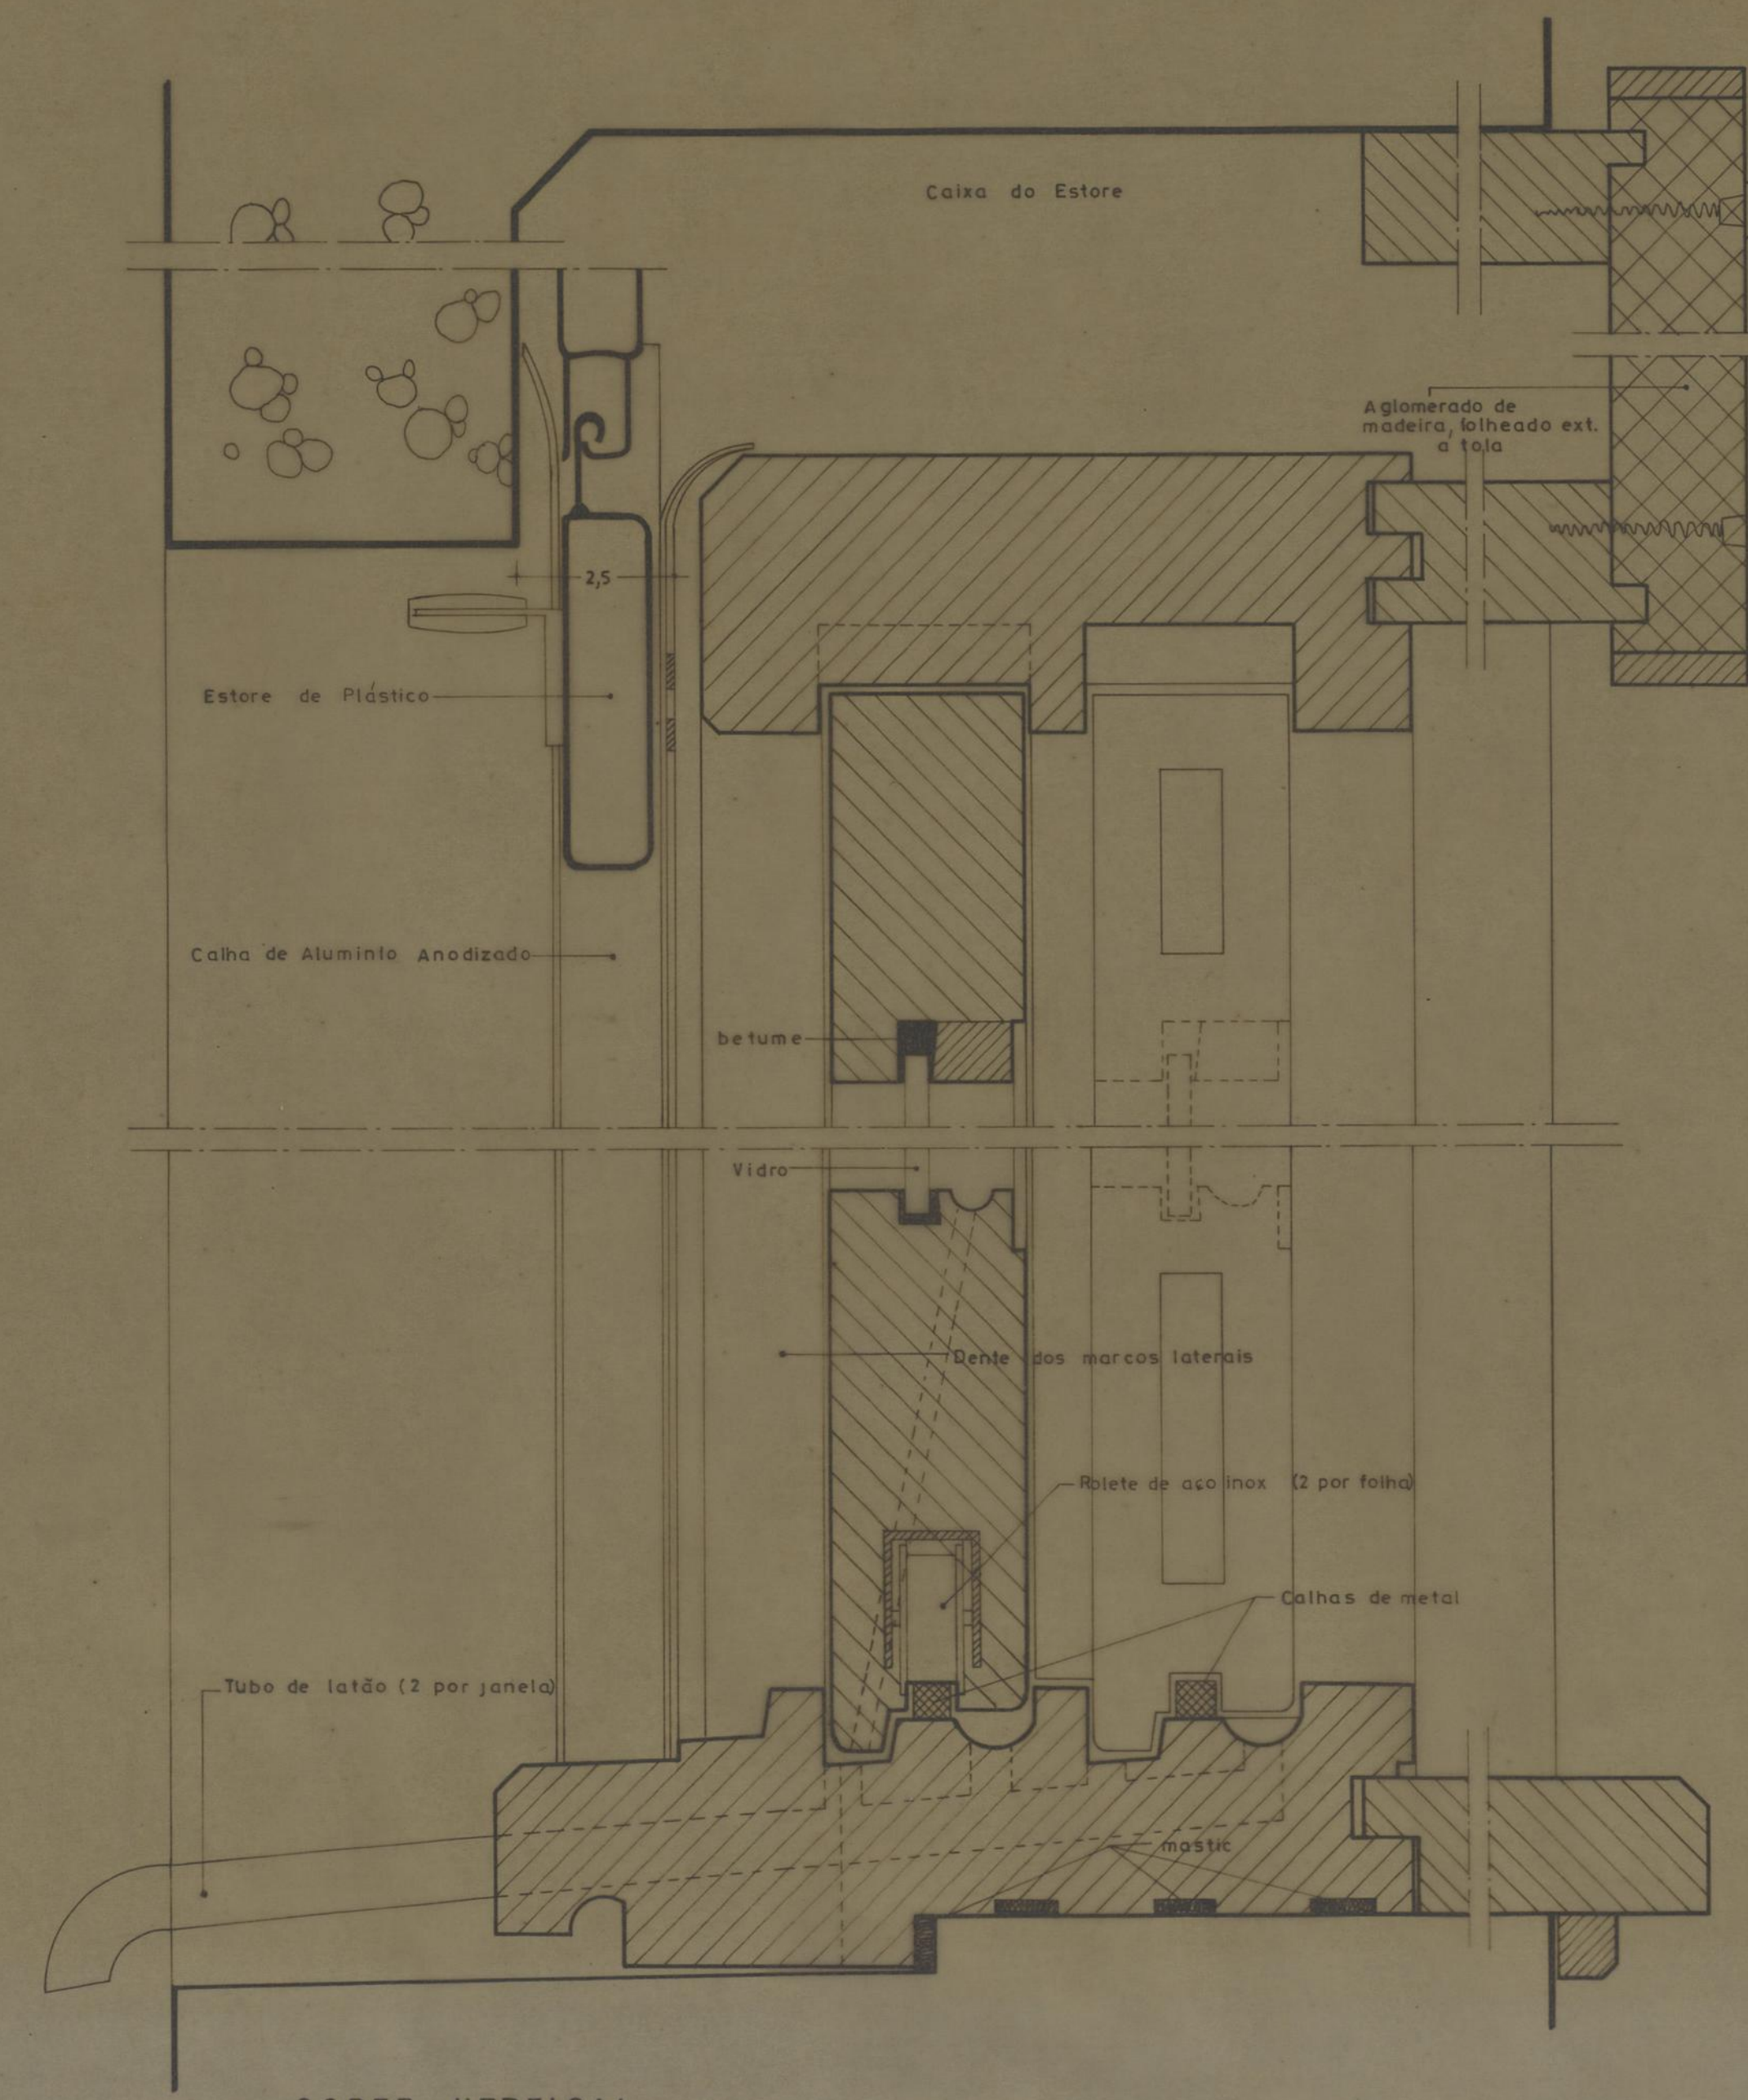
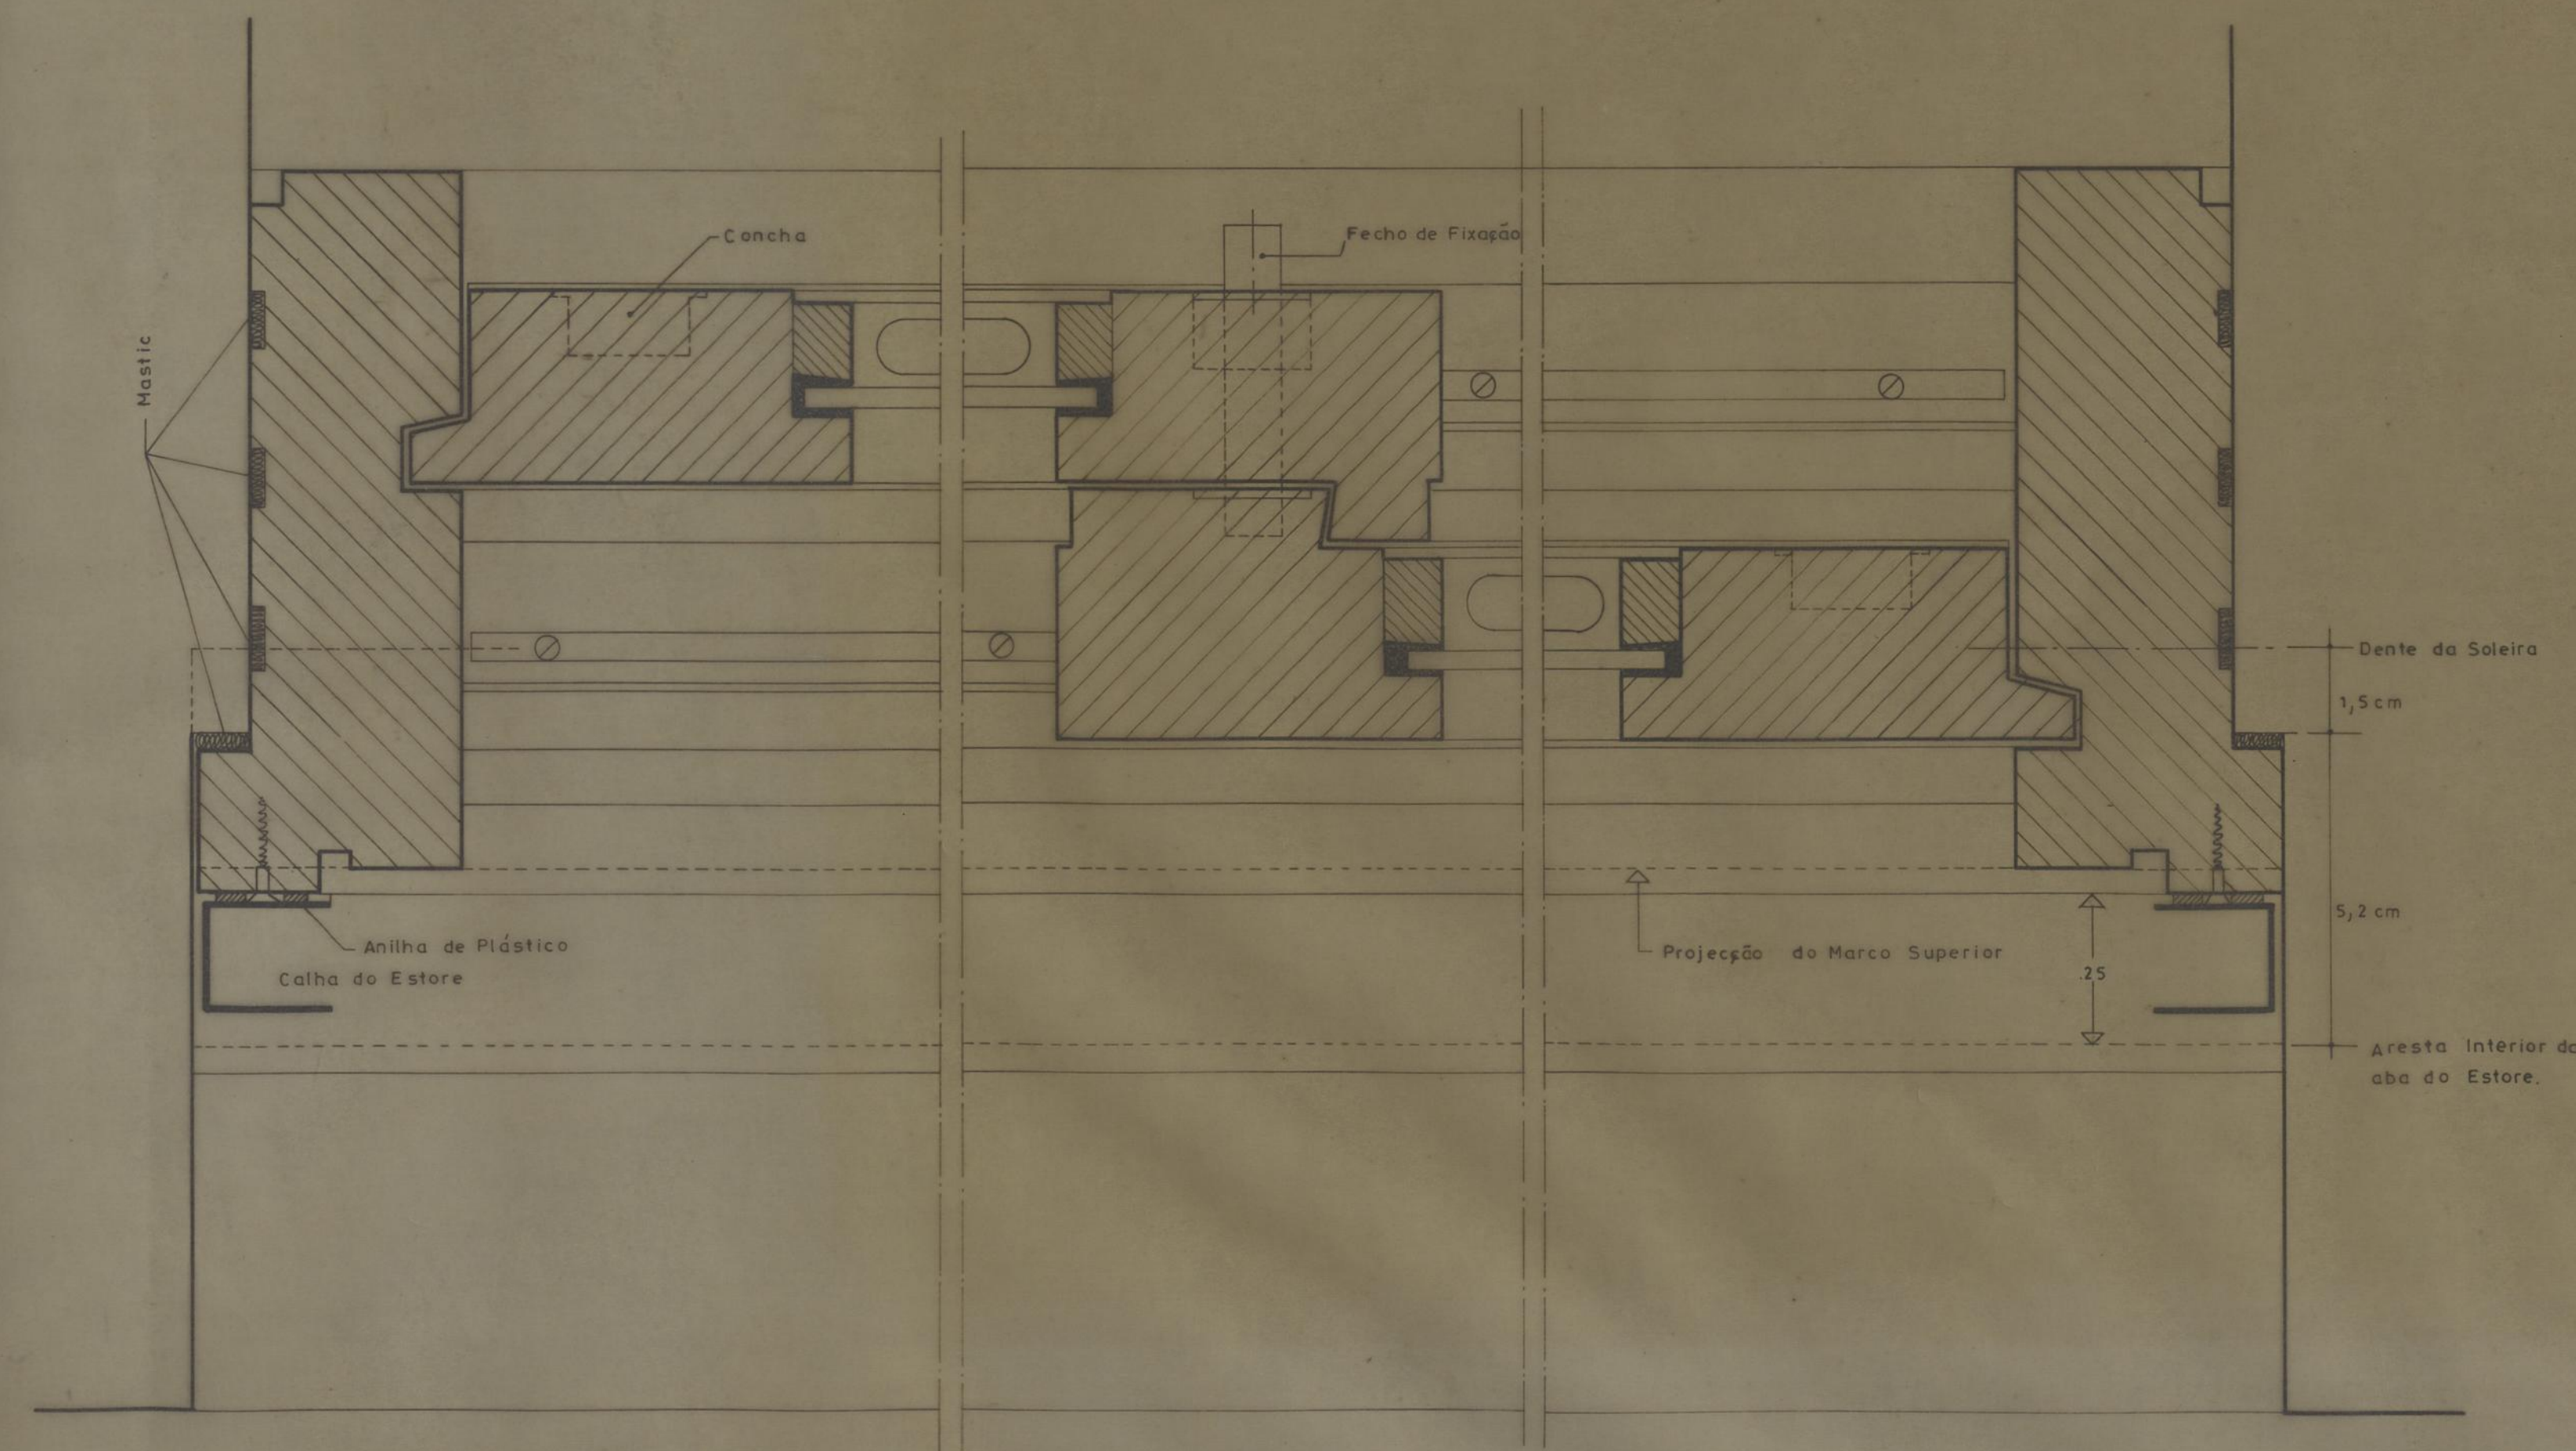
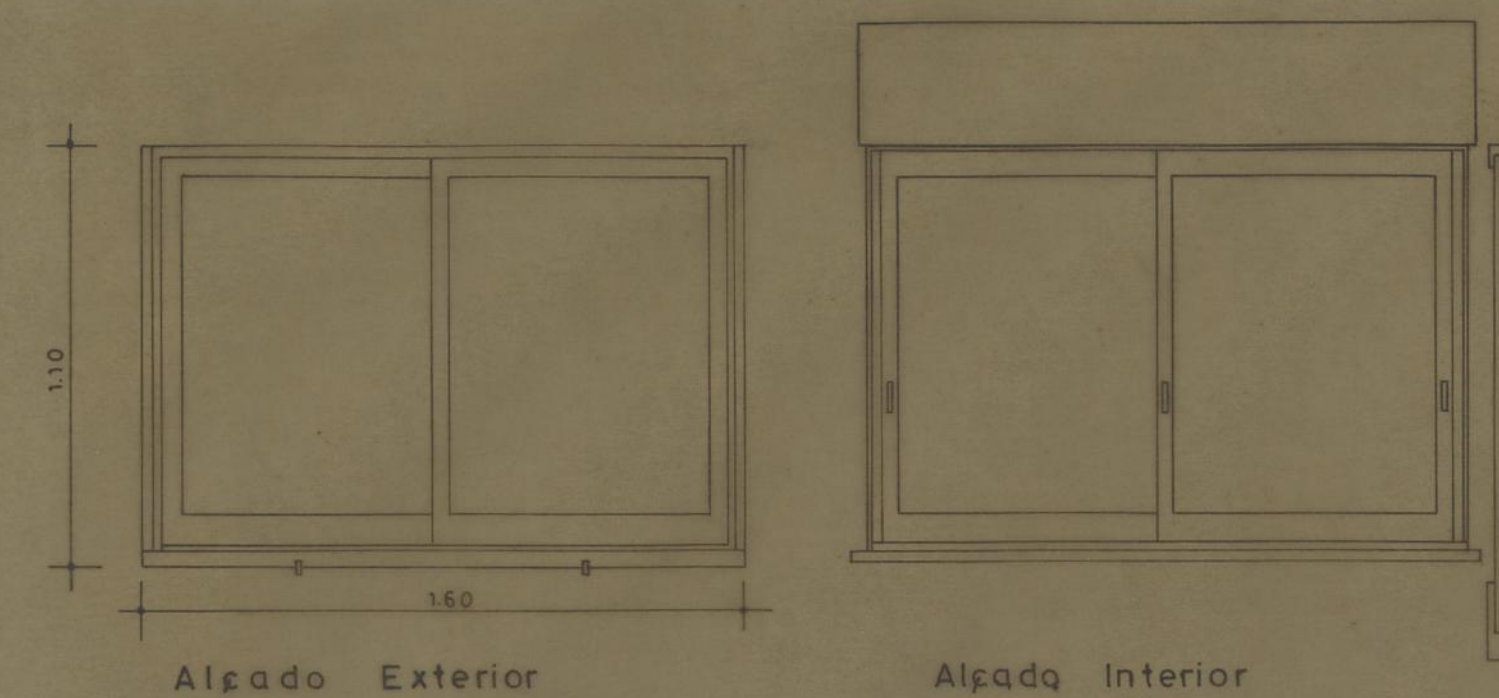


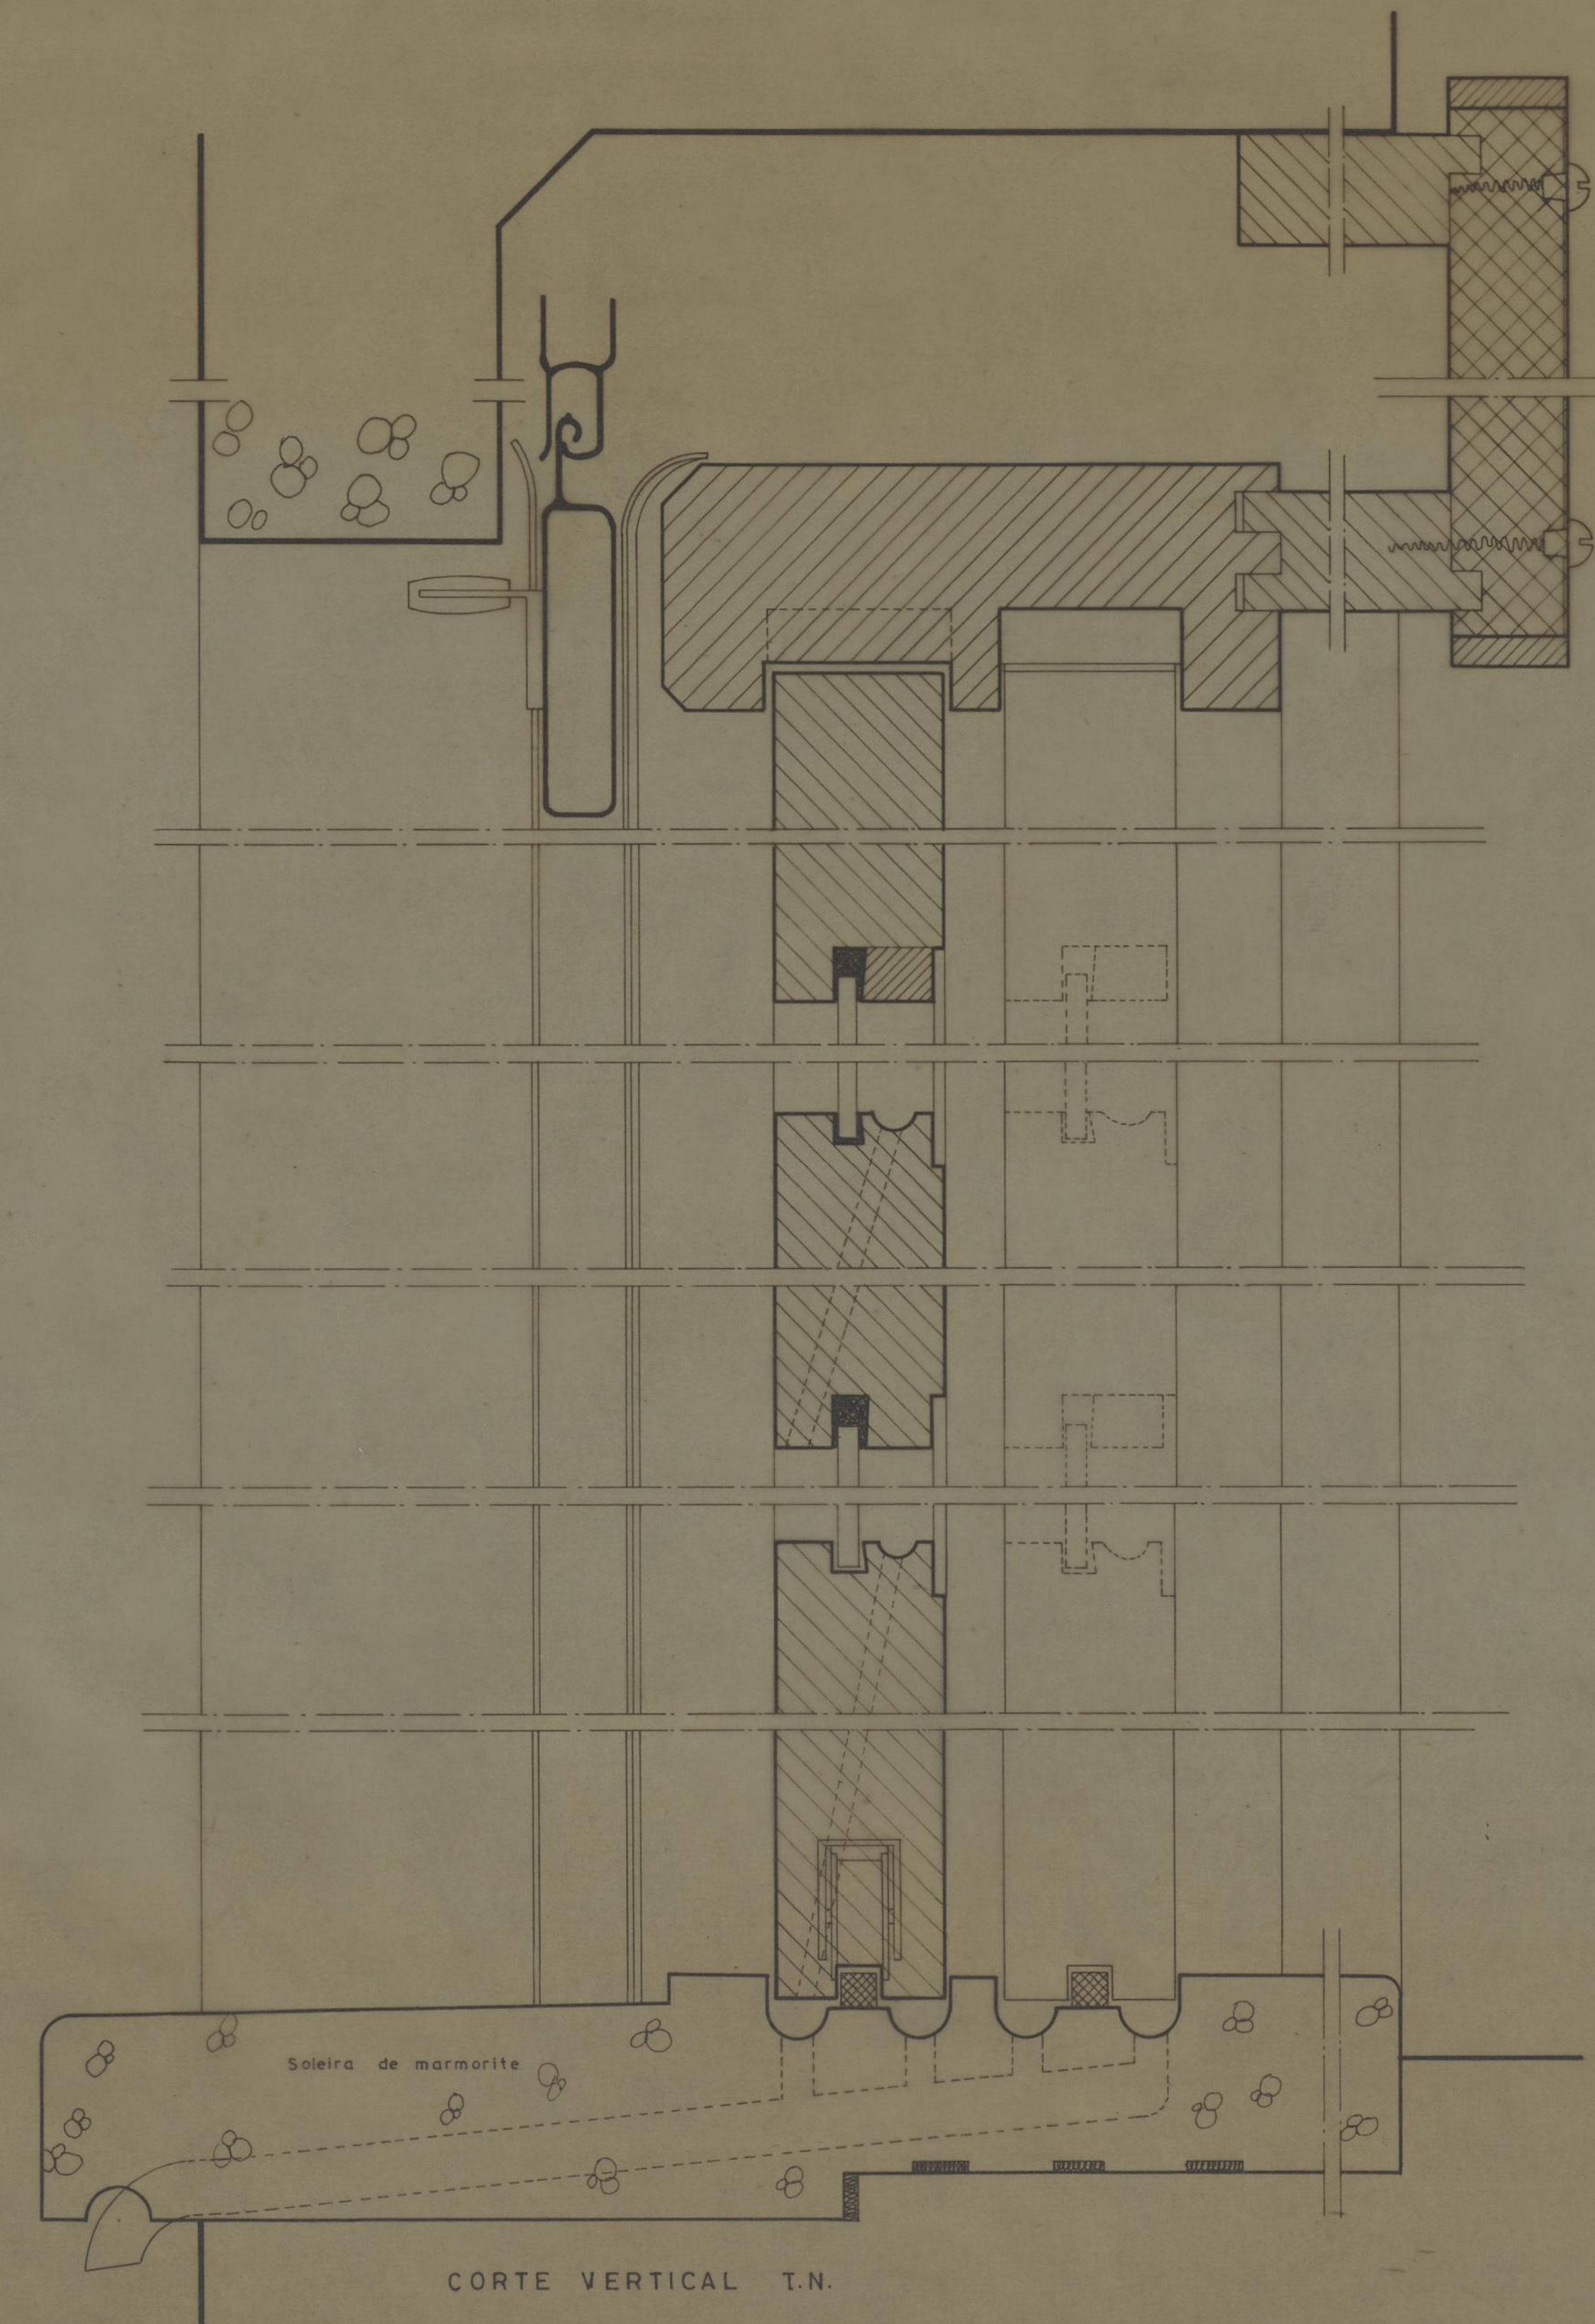


CORTE VERTICAL


ASSOCIAÇÃO DE MORADORES DE PRESA VELHA		CAMARA MUNICIPAL DO PORTO	
PORMENORES		DIRECÇÃO DOS SERVIÇOS DE HABITAÇÃO	
JANELAS DE CORRER		REPARTIÇÃO DE CONSTRUÇÃO DE CASAS	
DESENHO N.º		29 1	
ESCALAS		1:20 e T.N.	
ANULADO			
SUBSTITUÍDO			
DATA		ABRIL DE 1978	
DO ENQ. CHEFE	DESENHOU	PROFECTOU	
	<i>António Pires</i>	<i>António Pires</i>	

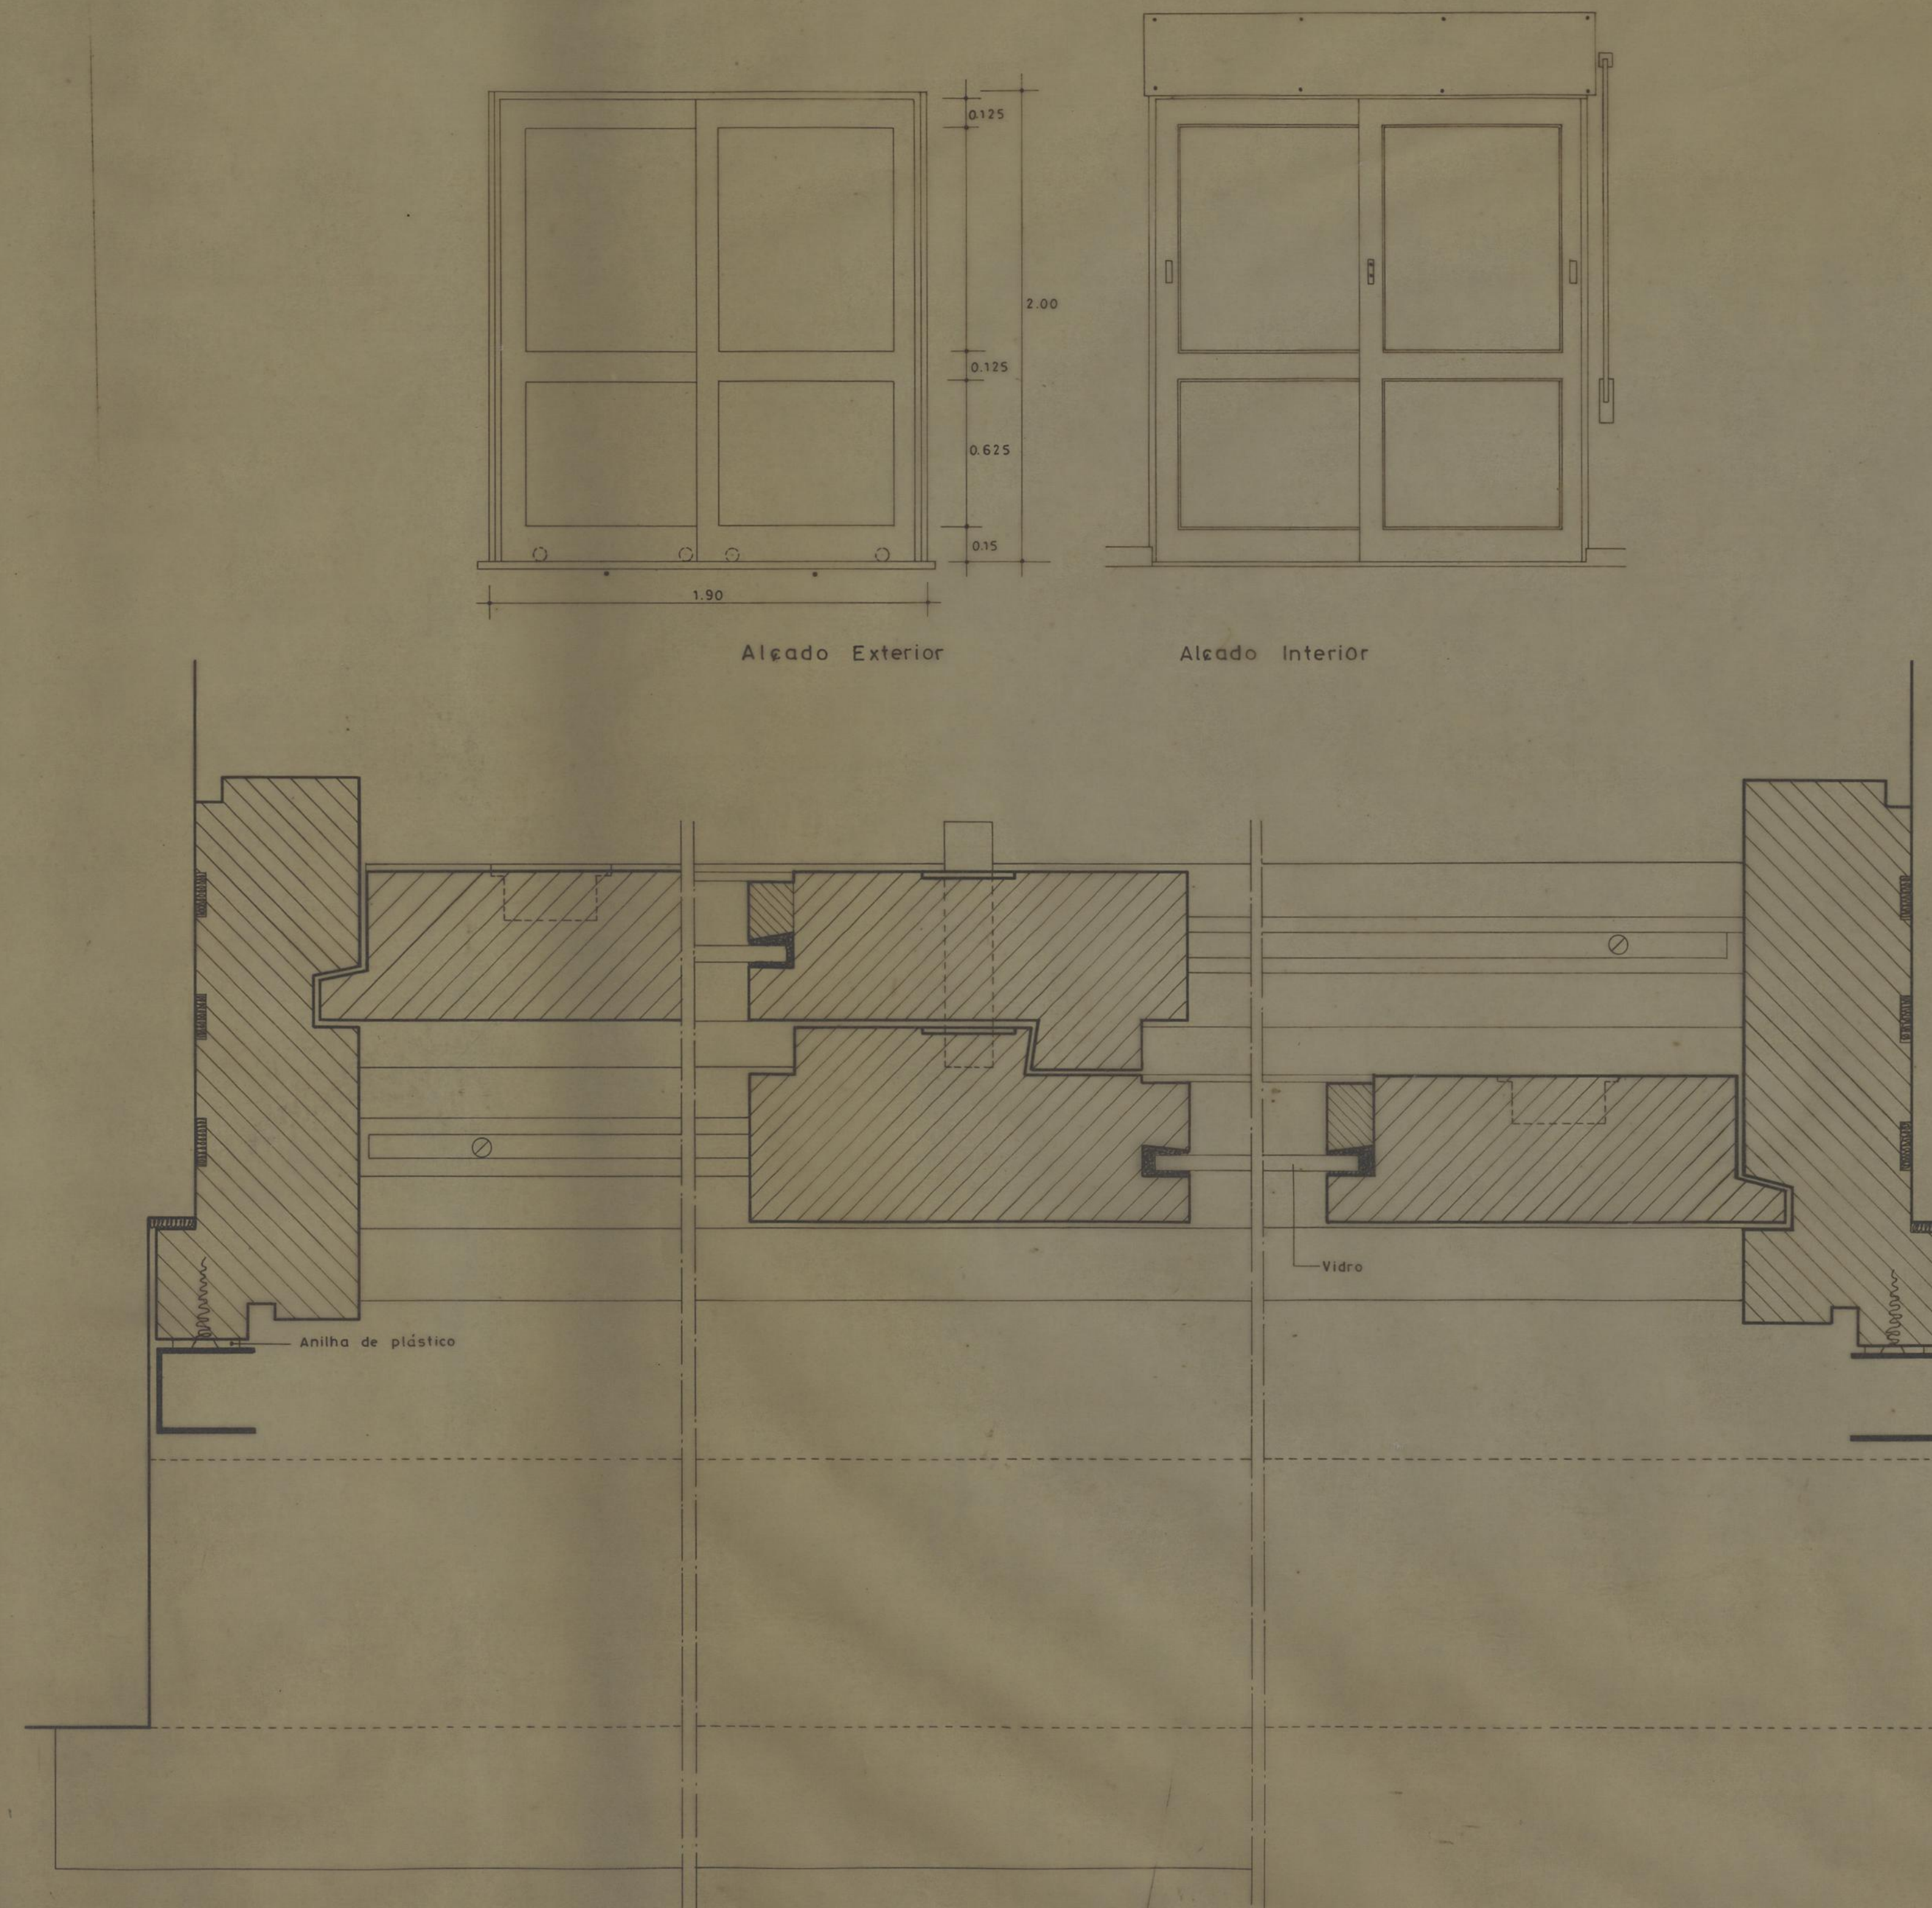

ASSOCIAÇÃO DE MORADORES DE PRESA VELHA		CAMARA MUNICIPAL DO PORTO	
DIRECÇÃO DOS SERVIÇOS DE HABITAÇÃO		DIRECÇÃO DOS SERVIÇOS DE HABITAÇÃO	
REPARTIÇÃO DE CONSTRUÇÃO DE CASAS		REPARTIÇÃO DE CONSTRUÇÃO DE CASAS	
PORMENORES		DESENHO N.º 30 2	
CAIXILHARIA EXTERIOR PORTAS DE CORRER		ESCALAS 1:20 e T.N.	
O ENG. CHEFE	DESENHOU	ANULADO	
PROJECION	PROJECION	SUBSTITUÍDO	
DATA ABRIL DE 1978			

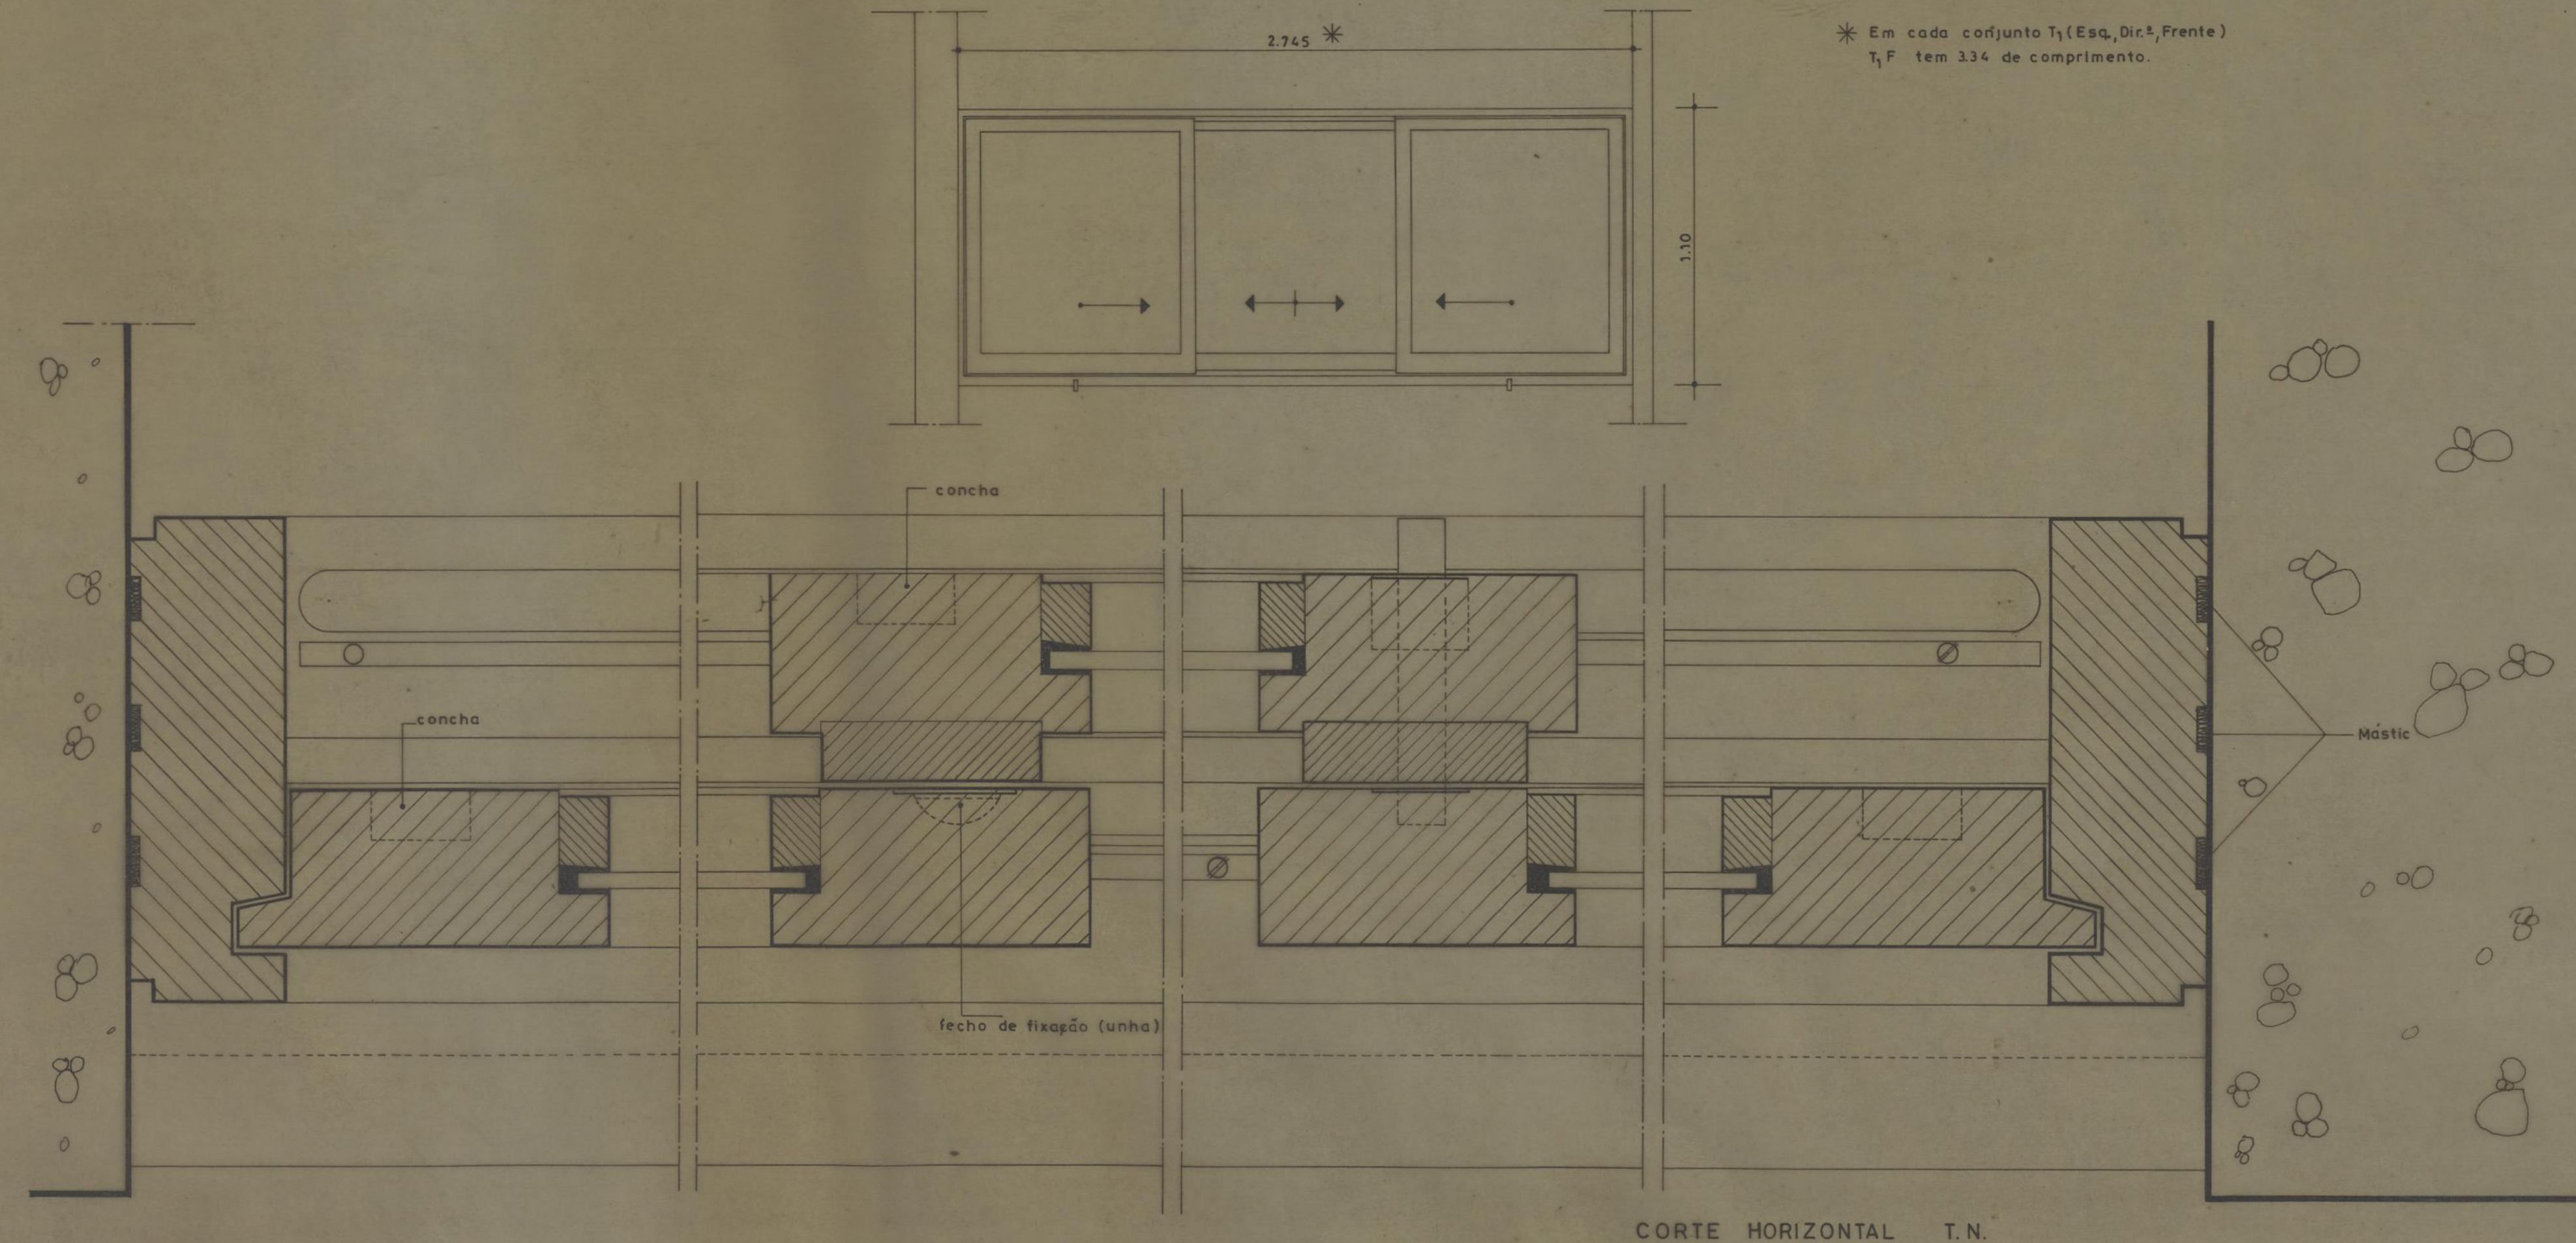


CORTE HORIZONTAL T.N.

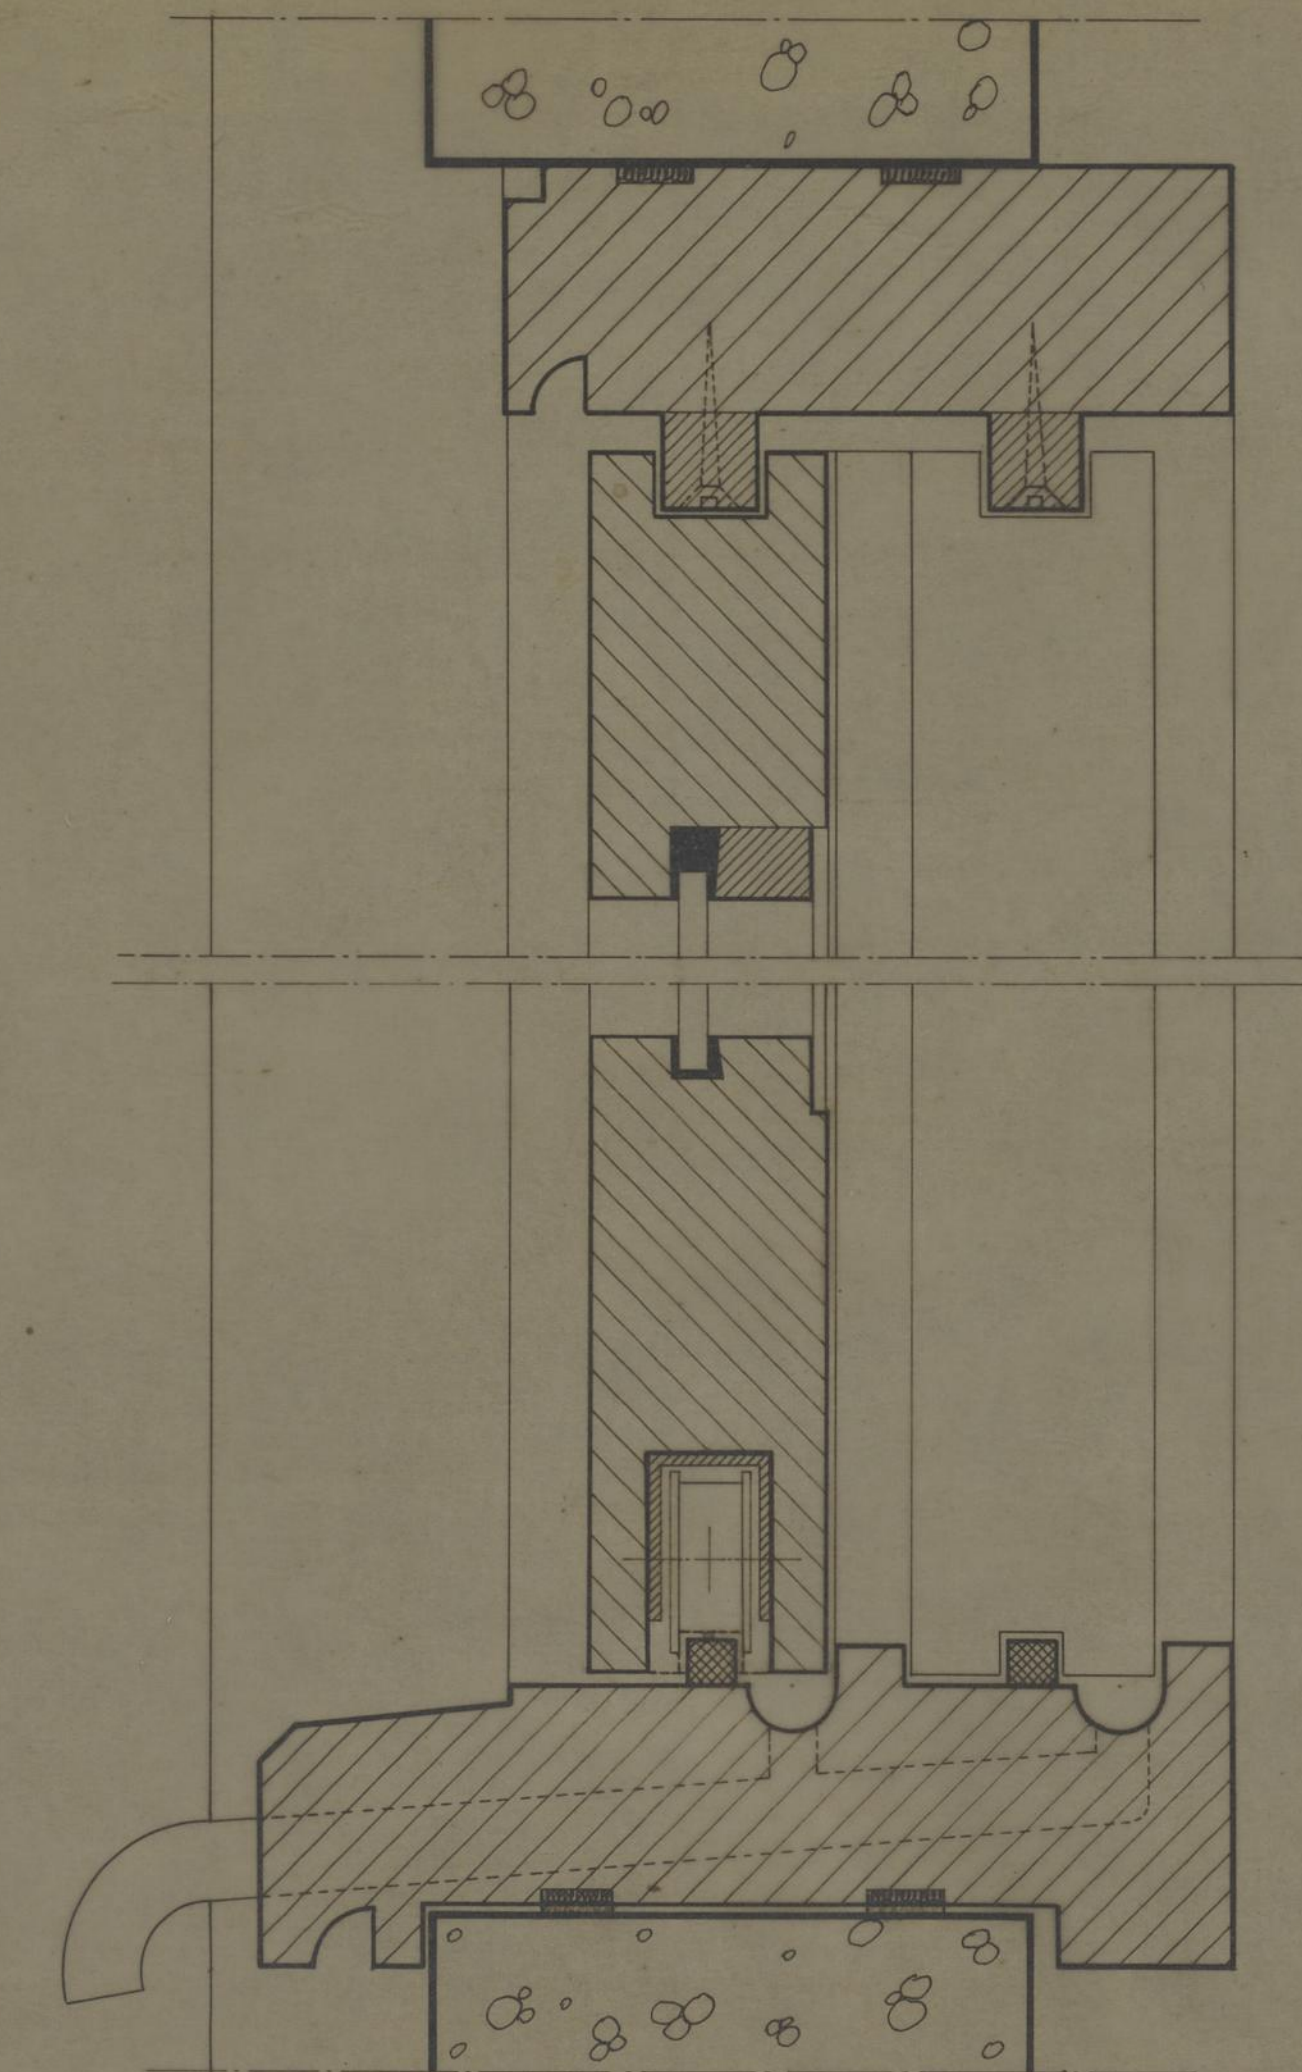


CORTE VERTICAL T.N.


ASSOCIAÇÃO DE MORADORES DE PRESA VELHA		CAMARA MUNICIPAL DO PORTO	
DIRECÇÃO DOS SERVIÇOS DE HABITAÇÃO		REPARTIÇÃO DE CONSTRUÇÃO DE CASAS	
PORMENORES		DESENHO N.º	
JANELAS DA COZINHA MARQUISE (DE CORRER)		31 3	
D. ENG. CHEFE		DESENHOU	
PROJECTOU		ANULADO	
SUBSTITUÍDO		DATA	
ABRIL DE 1978			

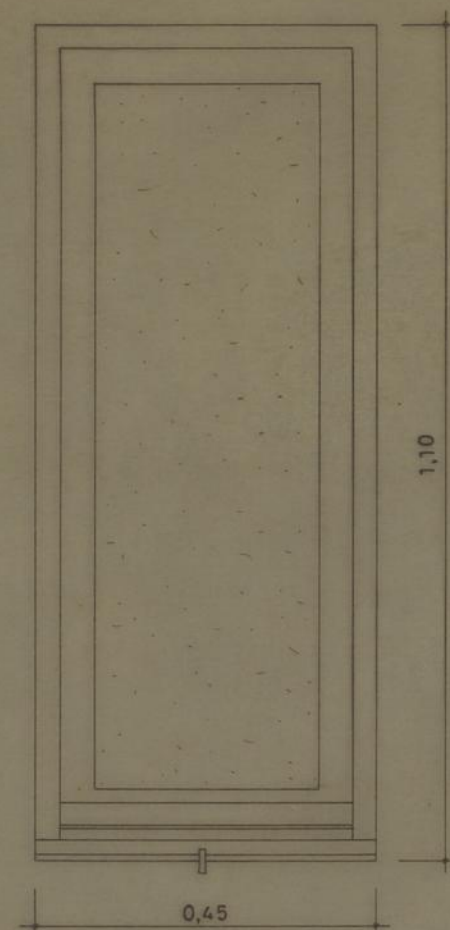

ALÇADO EXTERIOR


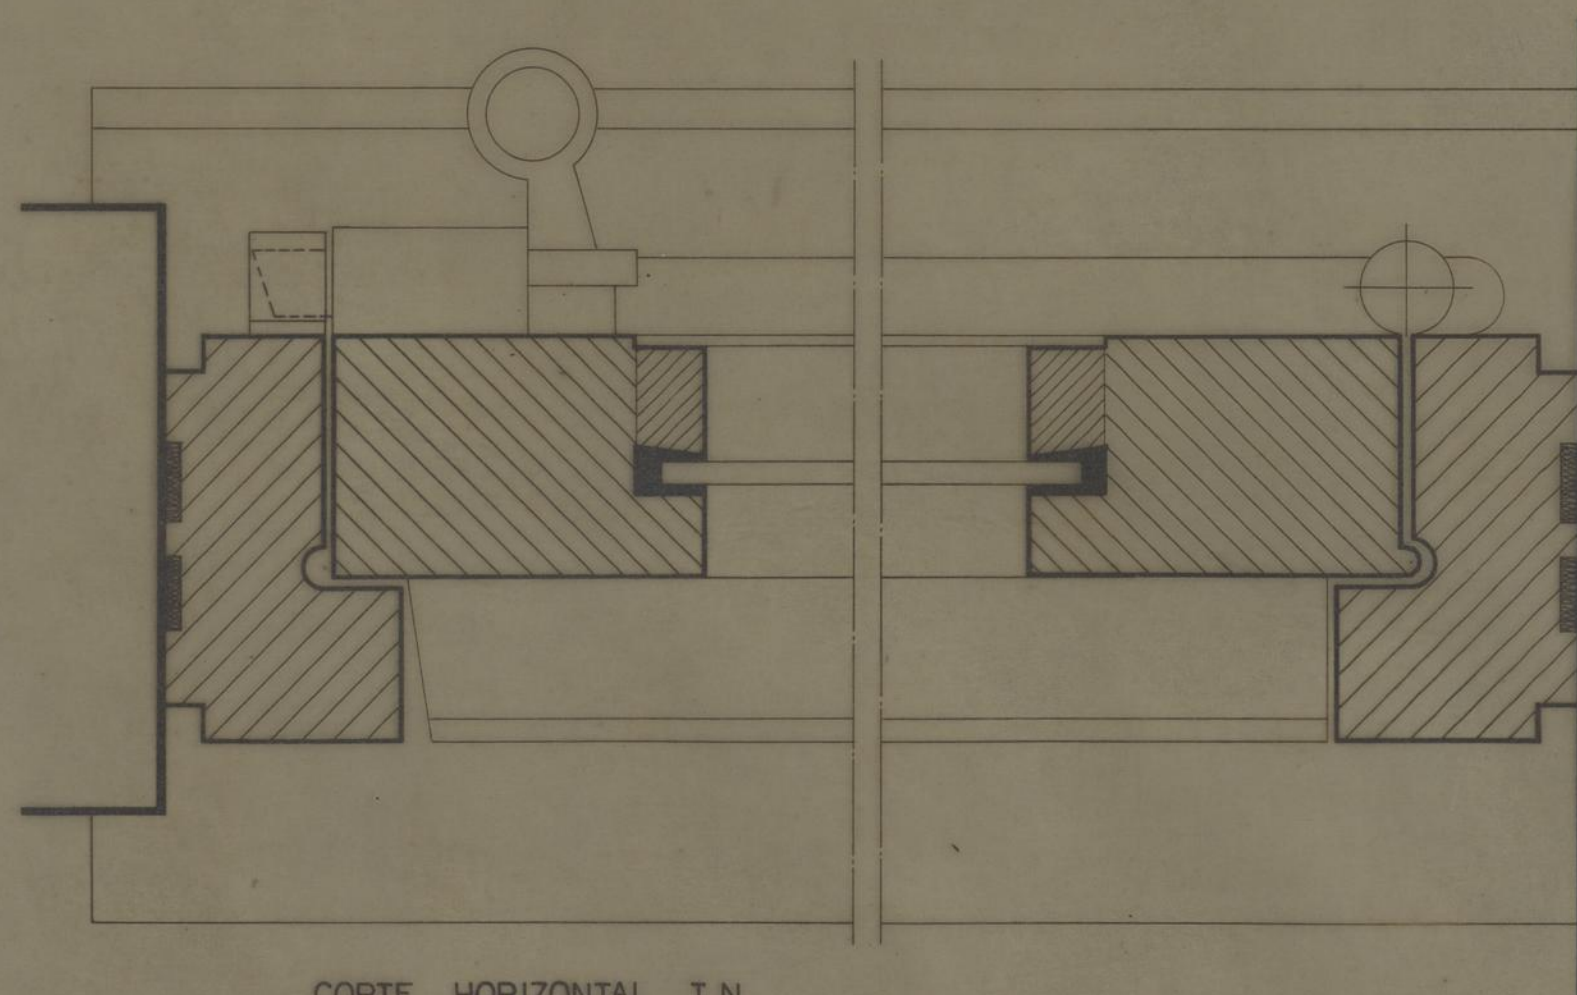


CORTE HORIZONTAL T.N.

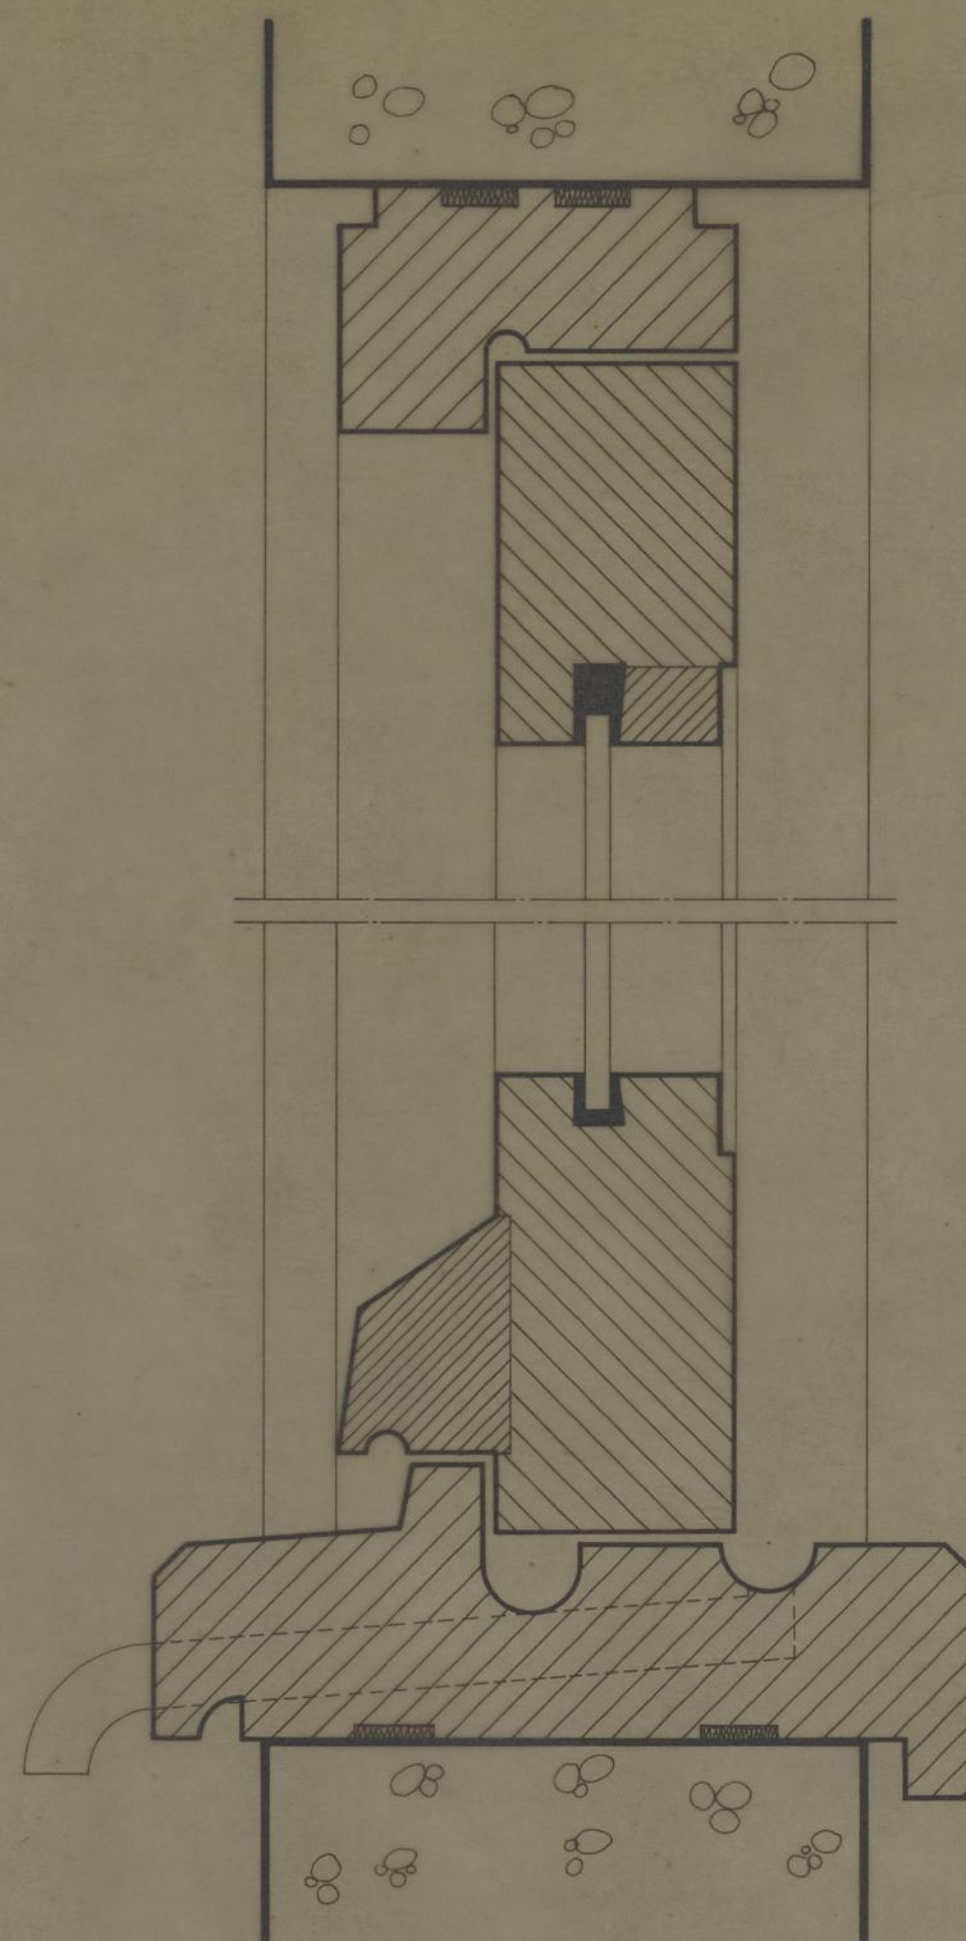



CORTE VERTICAL T.N.

ASSOCIAÇÃO DE MORADORES DE PRESA VELHA		CAMARA MUNICIPAL DO PORTO	
PORMENORES		DIRECÇÃO DOS SERVIÇOS DE HABITAÇÃO	
REPARTIÇÃO DE CONSTRUÇÃO DE CASAS		REPARTIÇÃO DE CONSTRUÇÃO DE CASAS	
DESENHO N.º		32 4	
JANELAS DA COZINHA		ESCALAS T.N. e 1:10	
PROJ. ENG. CHEFE, <i>Debalin</i>	DESENHOU, <i>se. L. de Almeida</i>	ANULADO	
PROJECTOU, <i>se. L. de Almeida</i>		SUBSTITUÍDO	
DATA		ABRIL DE 1978	

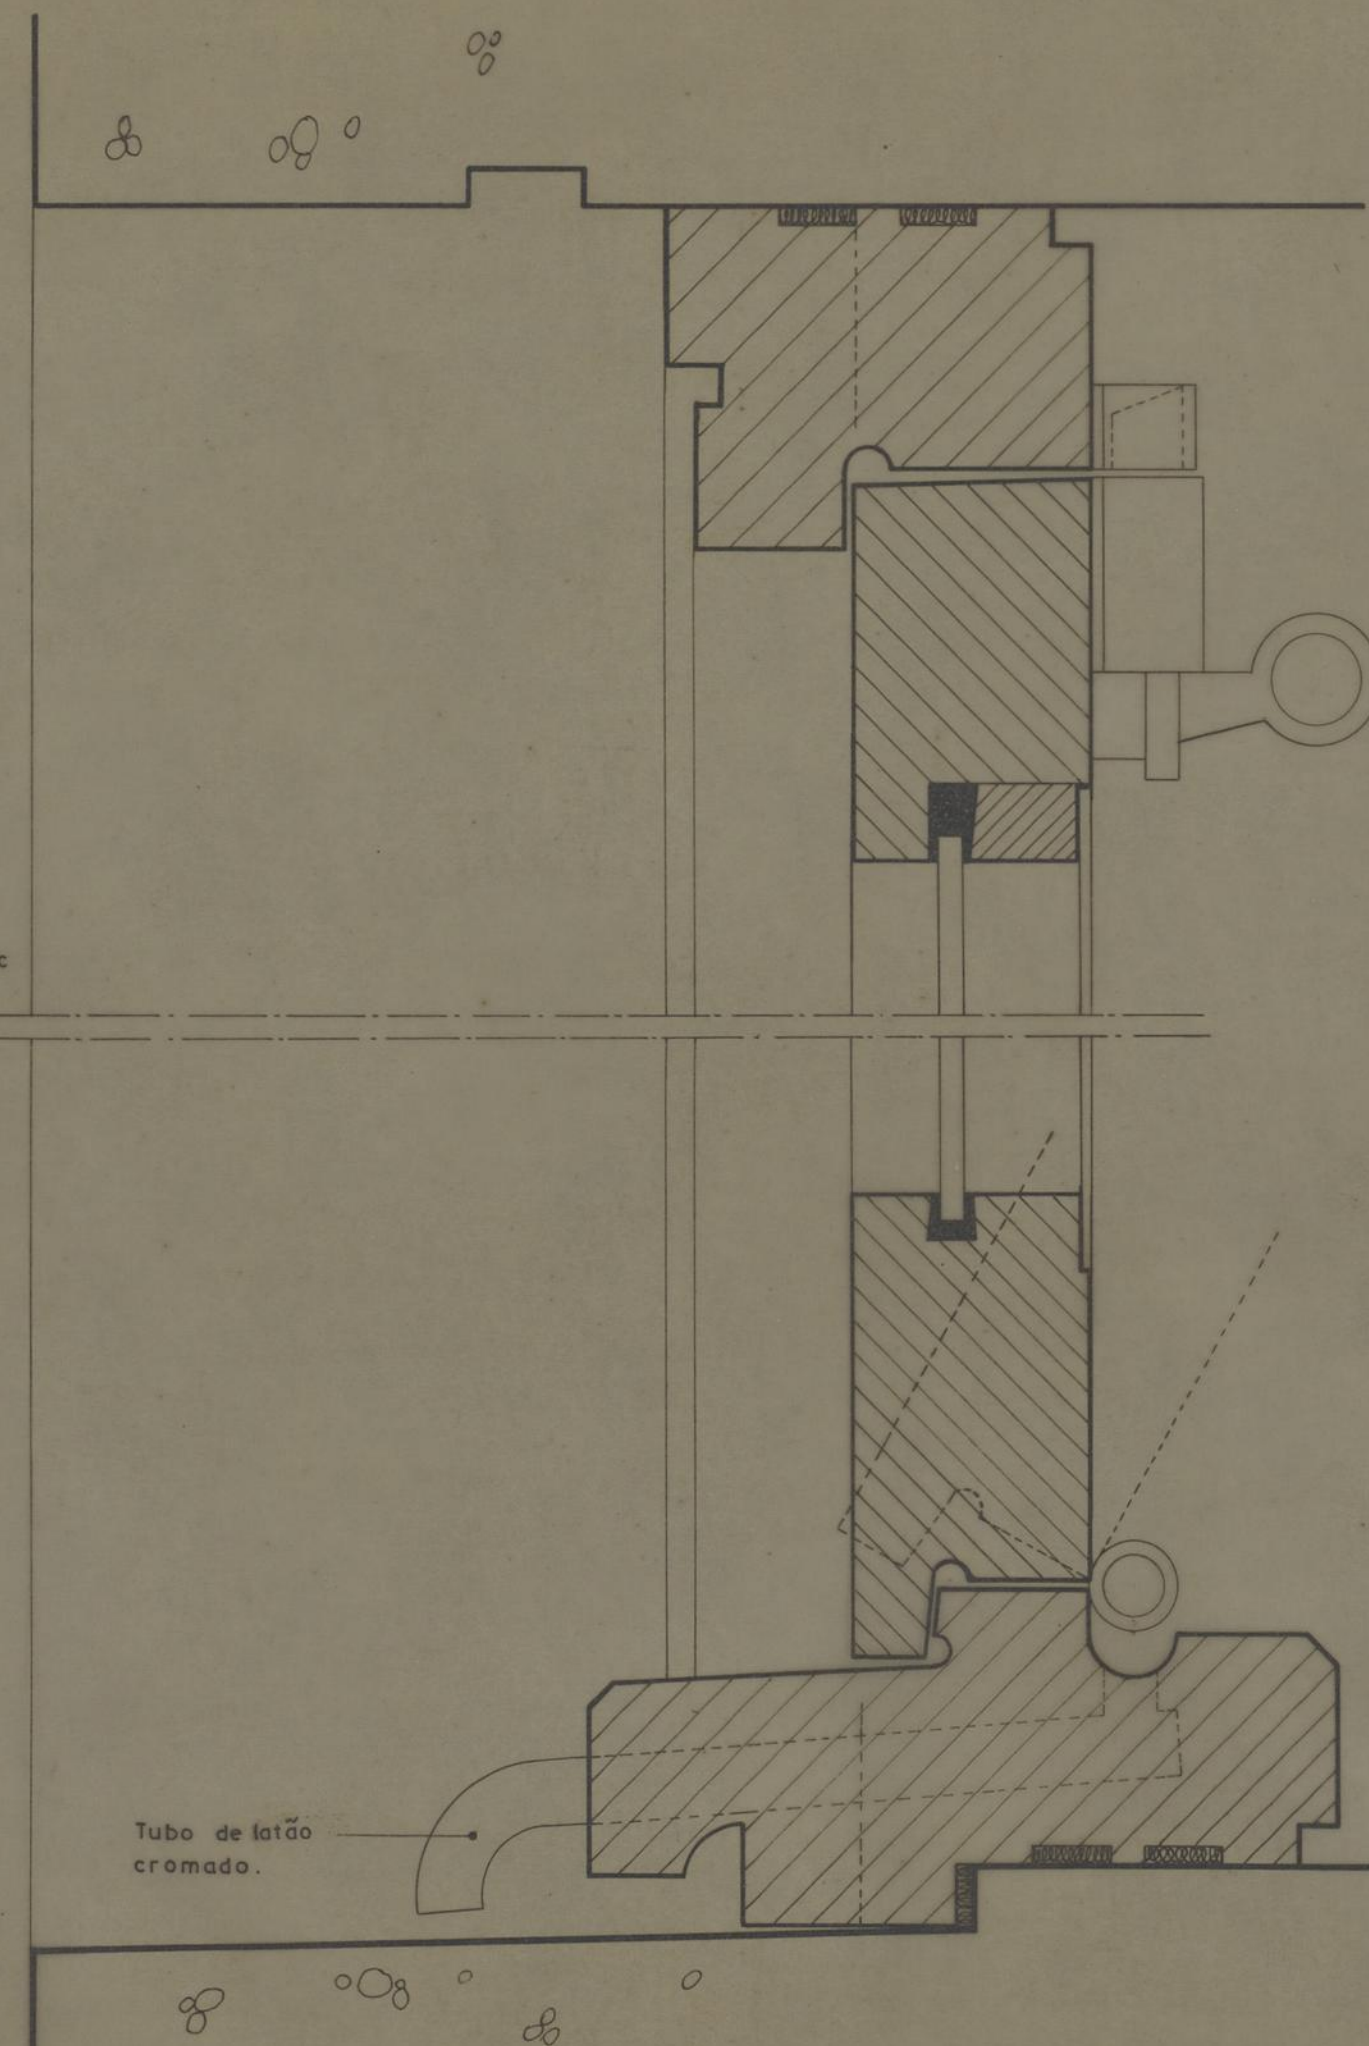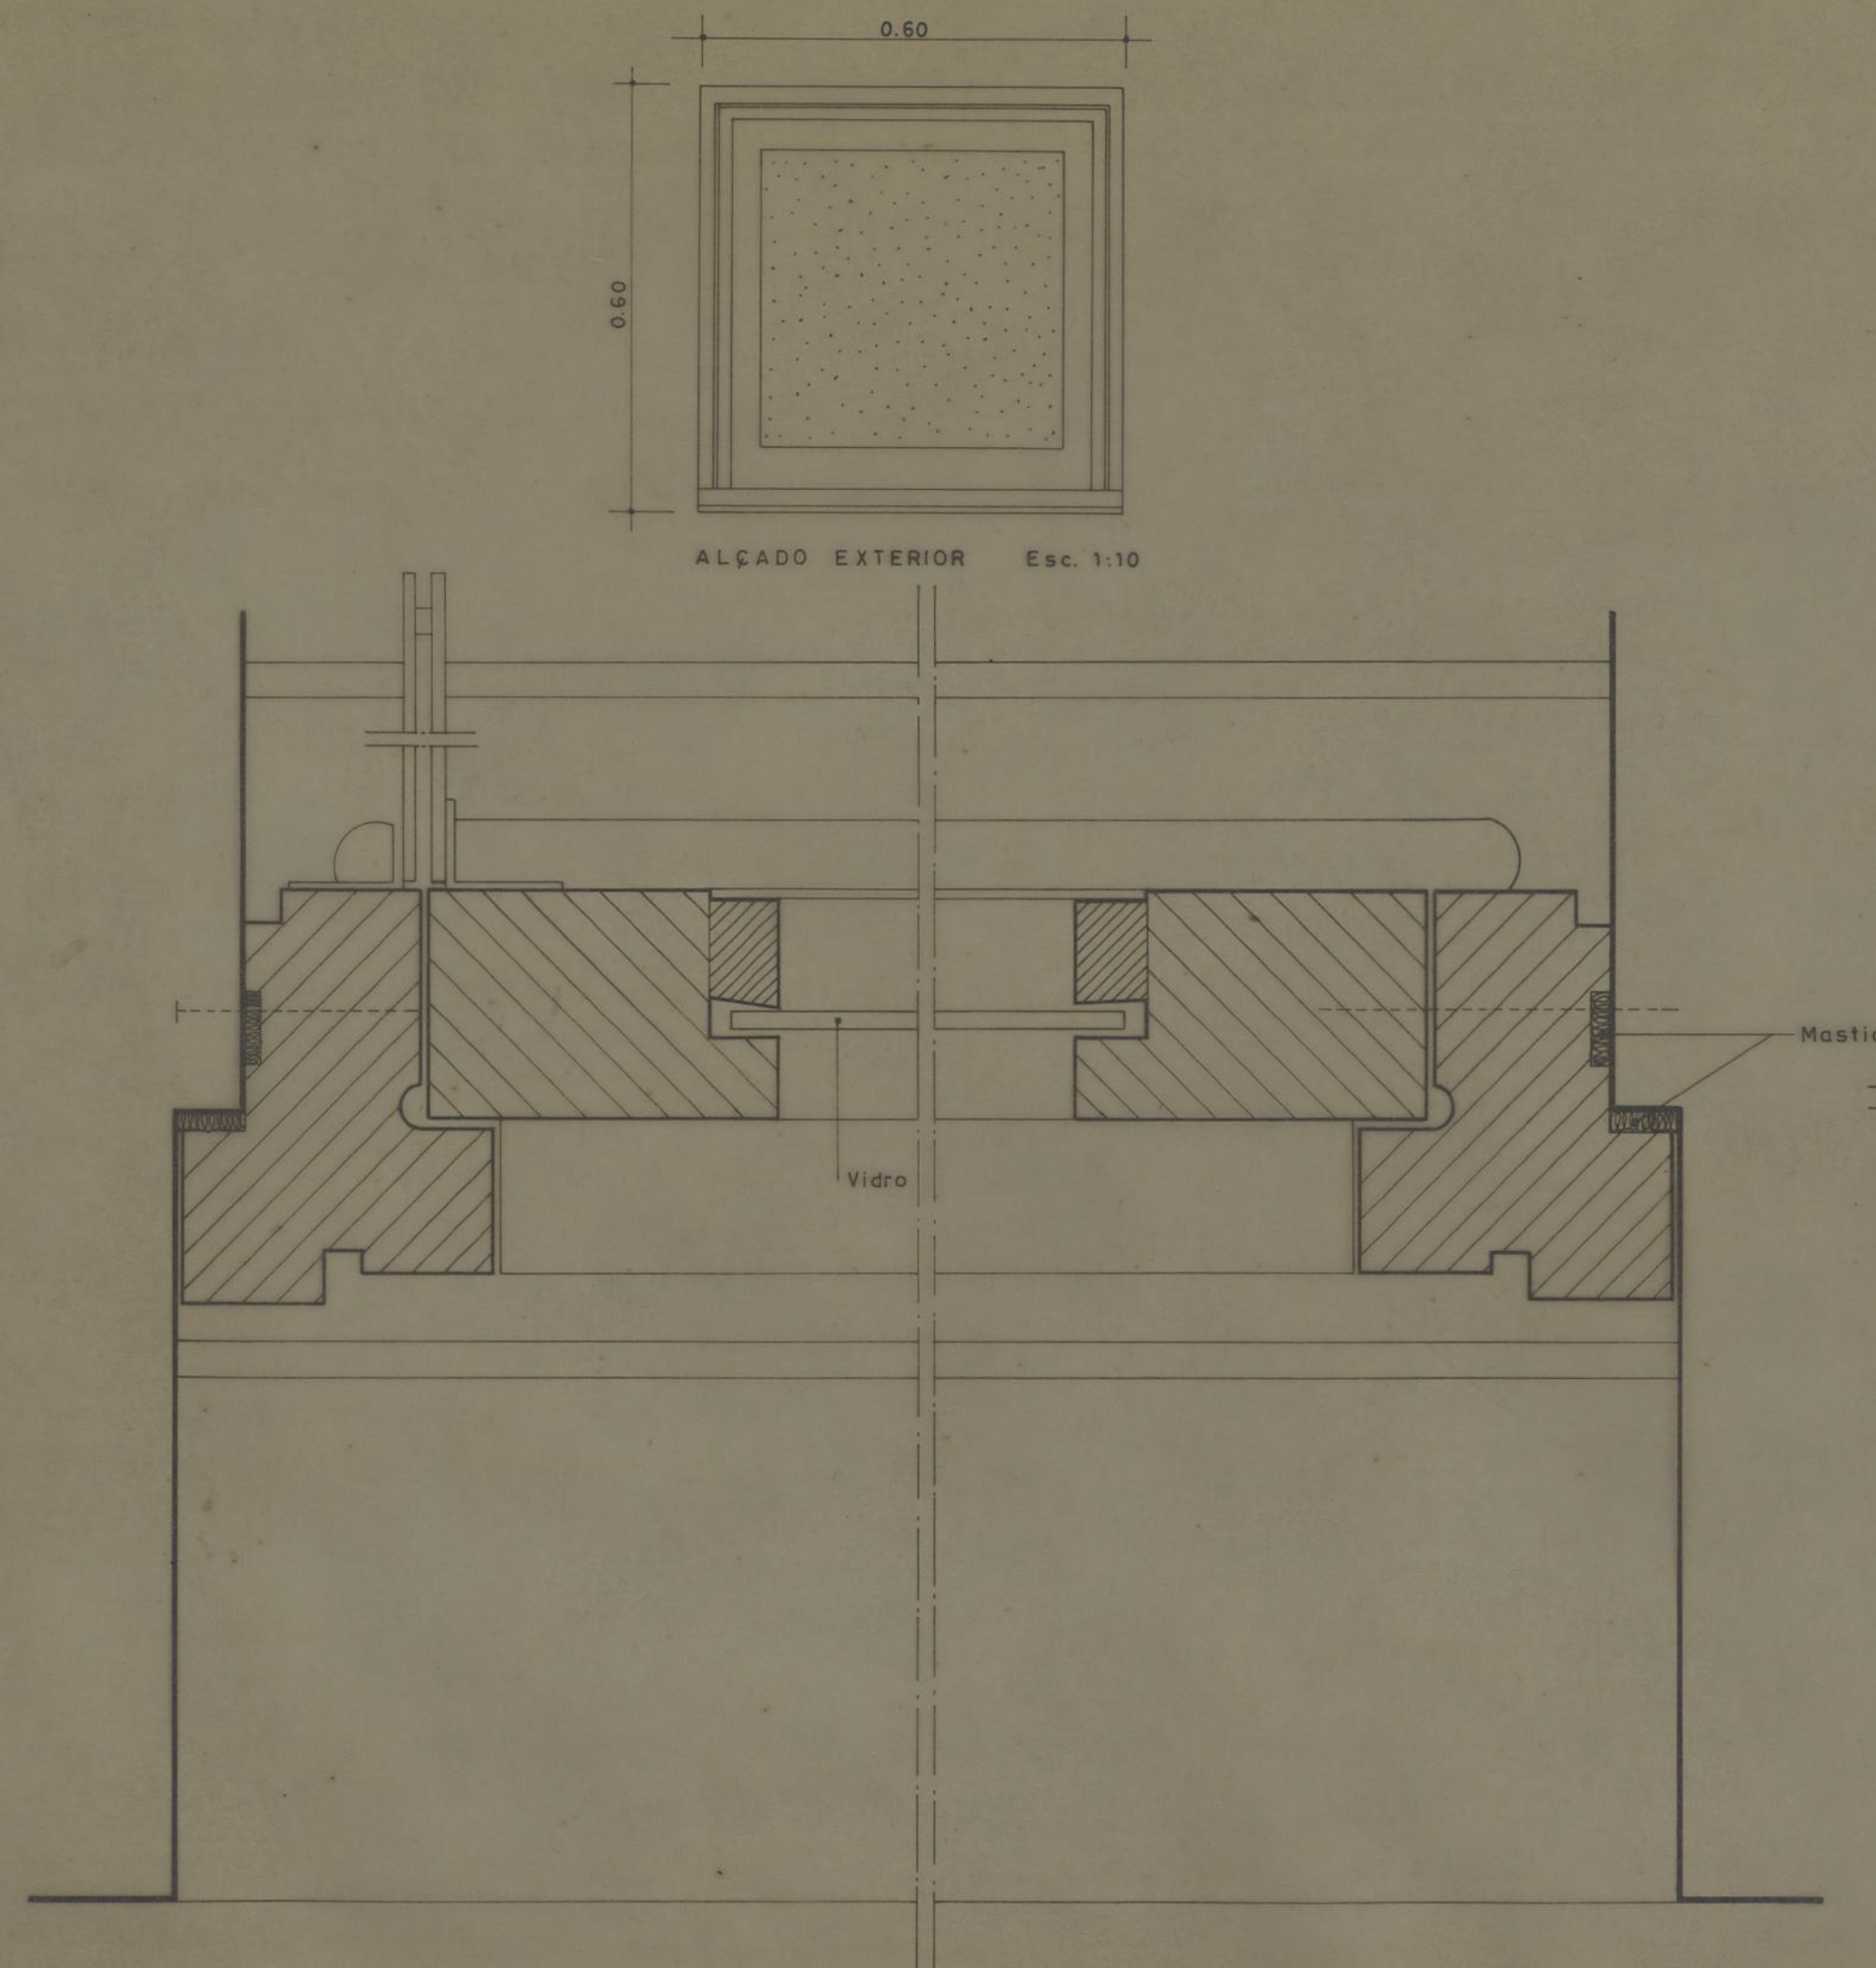


ASSOCIAÇÃO DE MORADORES DE PRESA VELHA		CAMARA MUNICIPAL DO PORTO	
PORMENORES		DIRECÇÃO DOS SERVIÇOS DE HABITAÇÃO	
JANELAS DOS QUARTOS DE BANHO		REPARTIÇÃO DE CONSTRUÇÃO DE CASAS	
DESENHO N.º		33 5	
ESCALAS		1:10 e T. N.	
O ENG. CHEFE.		DESENHOU.	
PROJECTOU.		ANULADO	
DATA		SUBSTITUÍDO	
ABRIL DE 1978		DATA	


RODA - PÉ

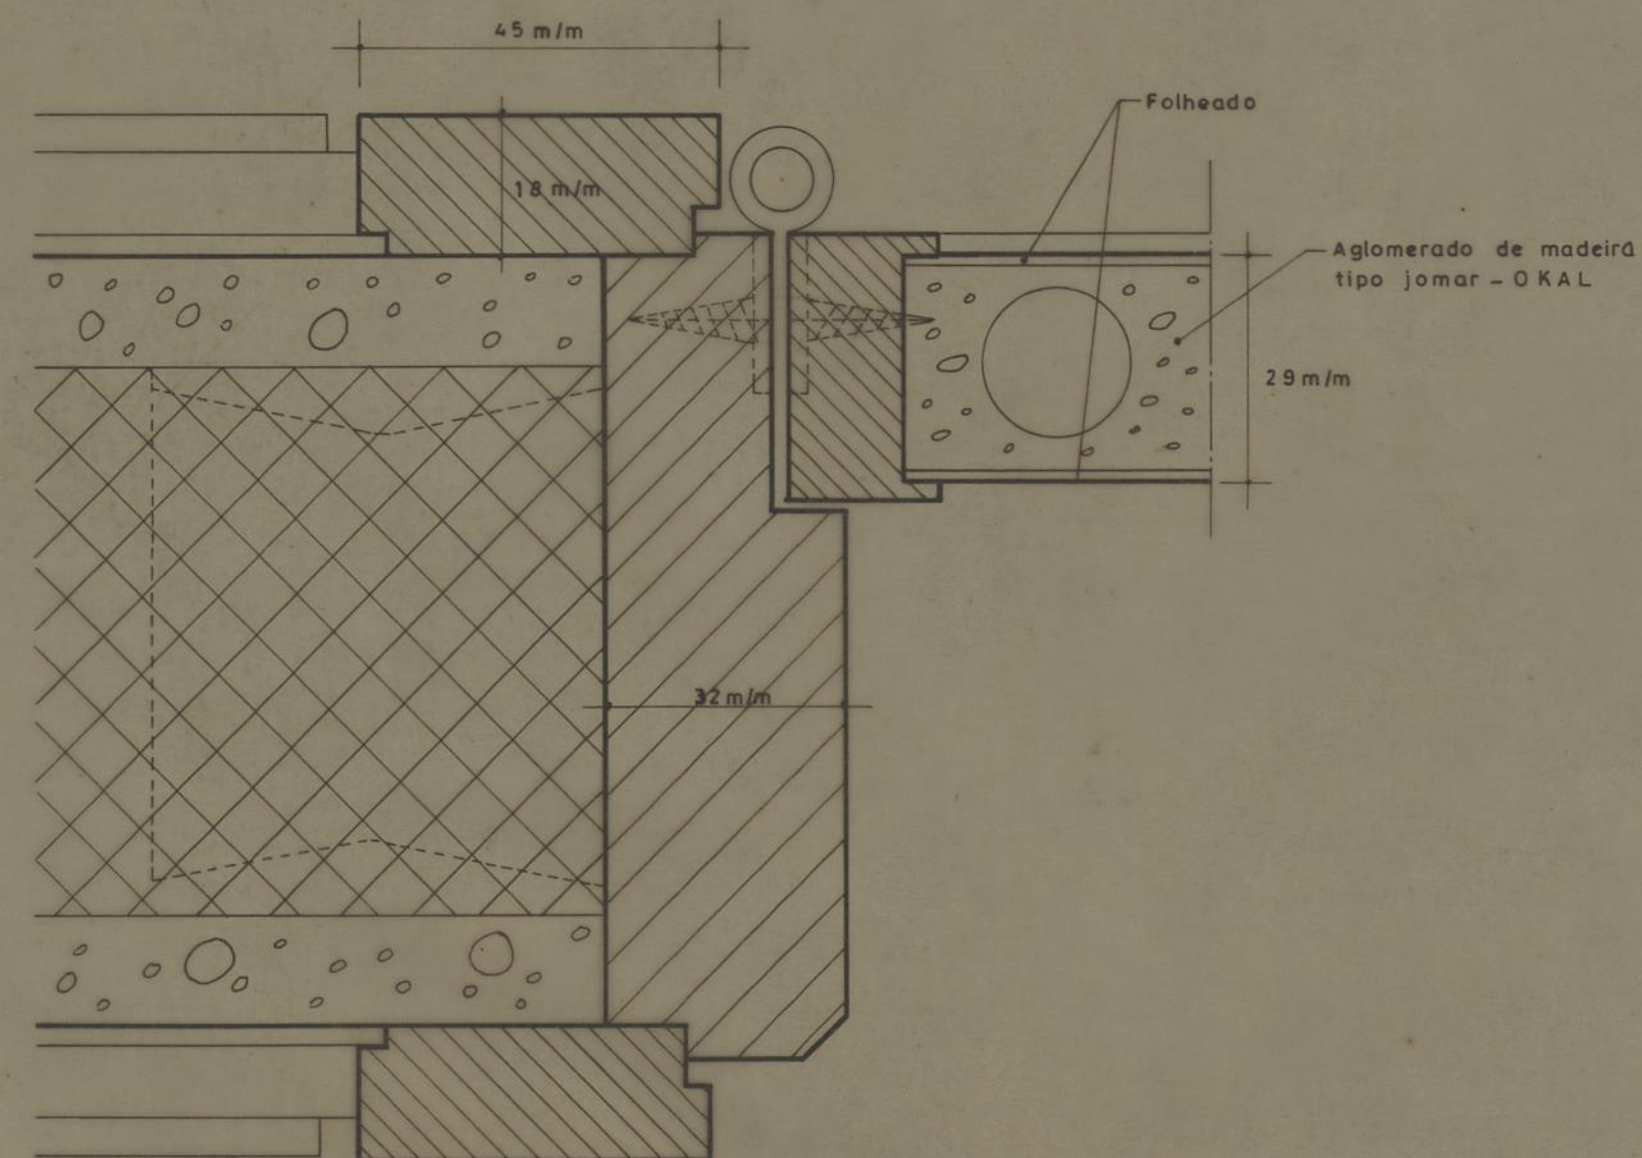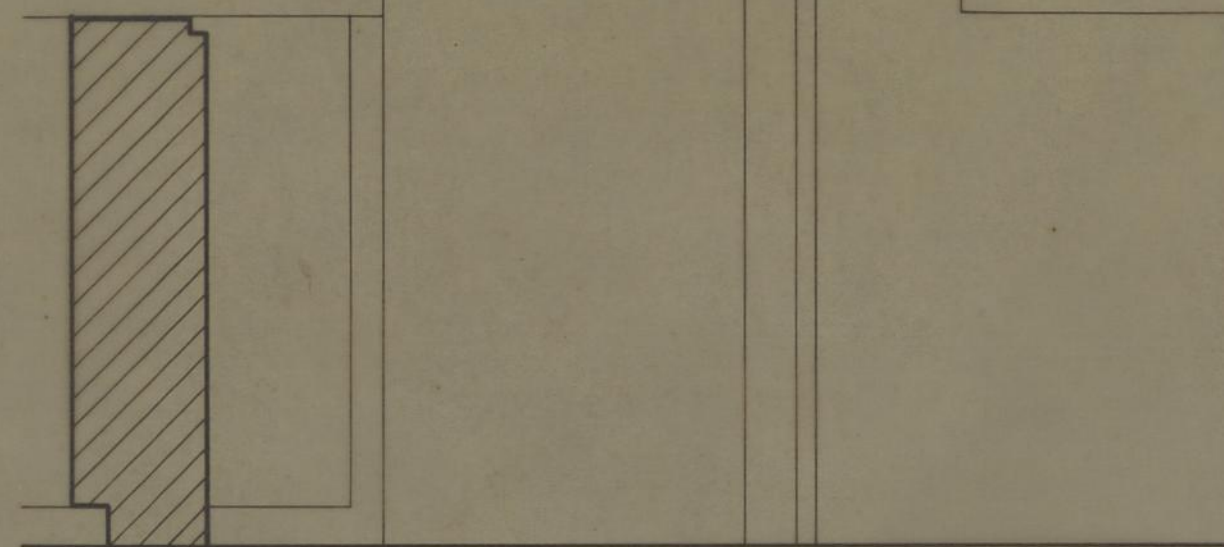

CORTE HORIZONTAL


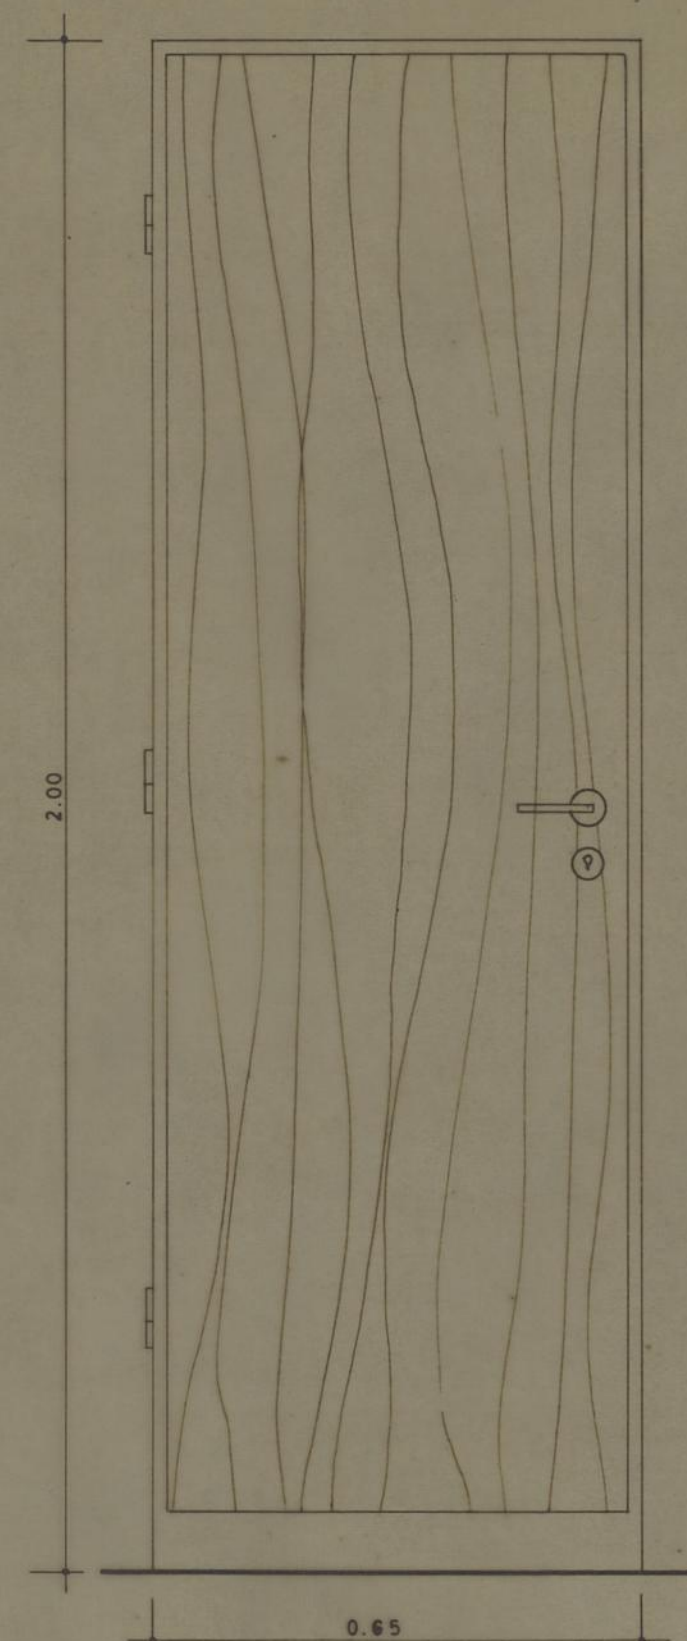


DESPENSAS — Q BANHO



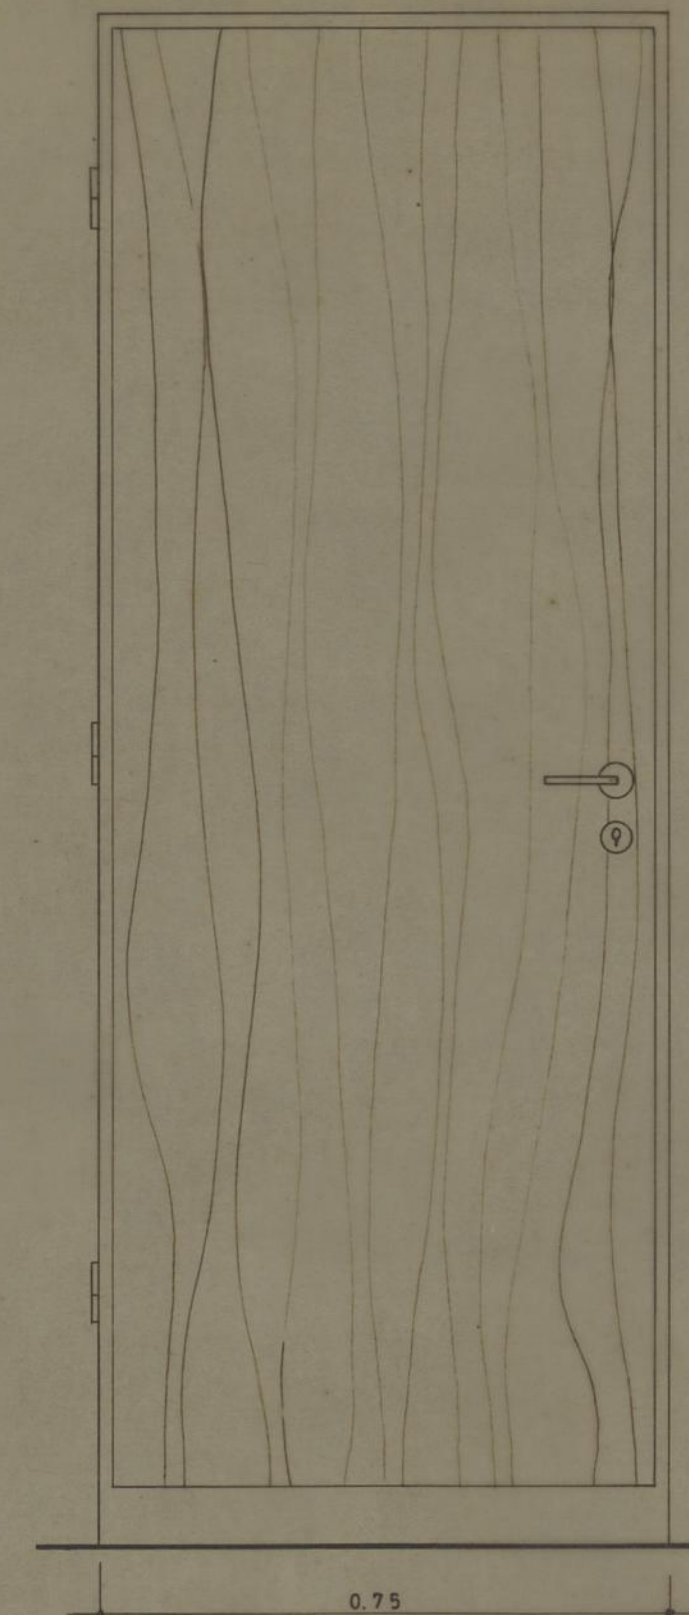


QUARTOS, SALAS, COZINHAS





ASSOCIAÇÃO DE MORADORES DE PRESA VELHA		CAMARA MUNICIPAL DO PORTO	
DIRECÇÃO DOS SERVIÇOS DE HABITAÇÃO		REPARTIÇÃO DE CONSTRUÇÃO DE CASAS	
PORMENORES			
AROS, PORTAS INTERIORES E RODA - PÉS		DESENHO N.º 34 6	
ESCALAS 1: 20 e T.N.		ANULADO	
O ENG. CHEFE. <i>Rubem</i>		DESENHOU. <i>Luís Vaz de Almeida</i>	
PROJECTOU. <i>Luís Vaz de Almeida</i>		SUBSTITUÍDO	
DATA		ABRIL DE 1978	

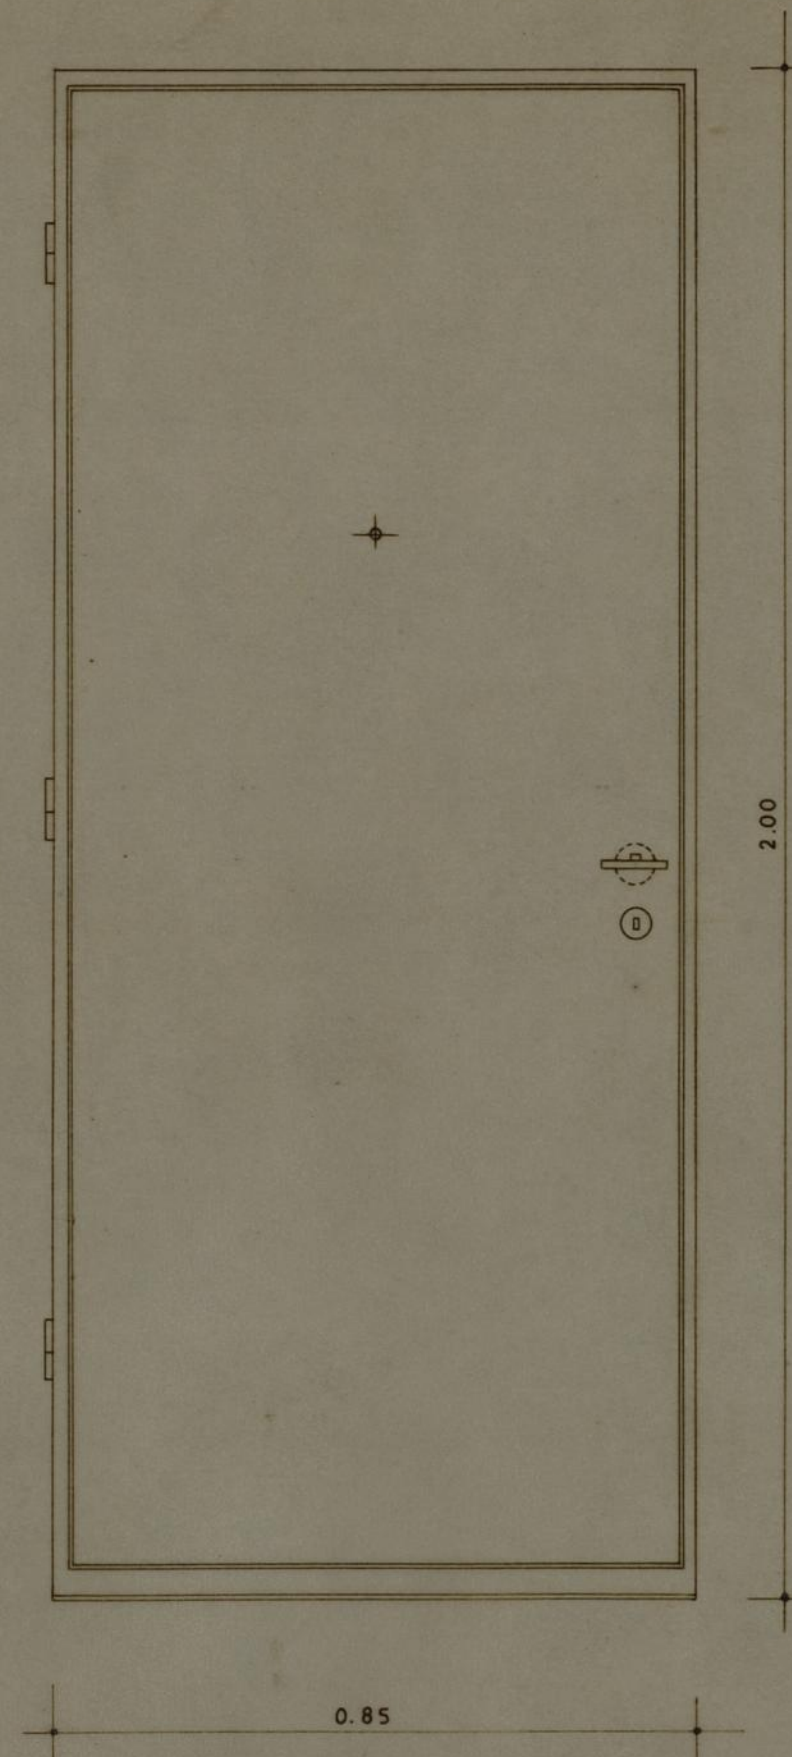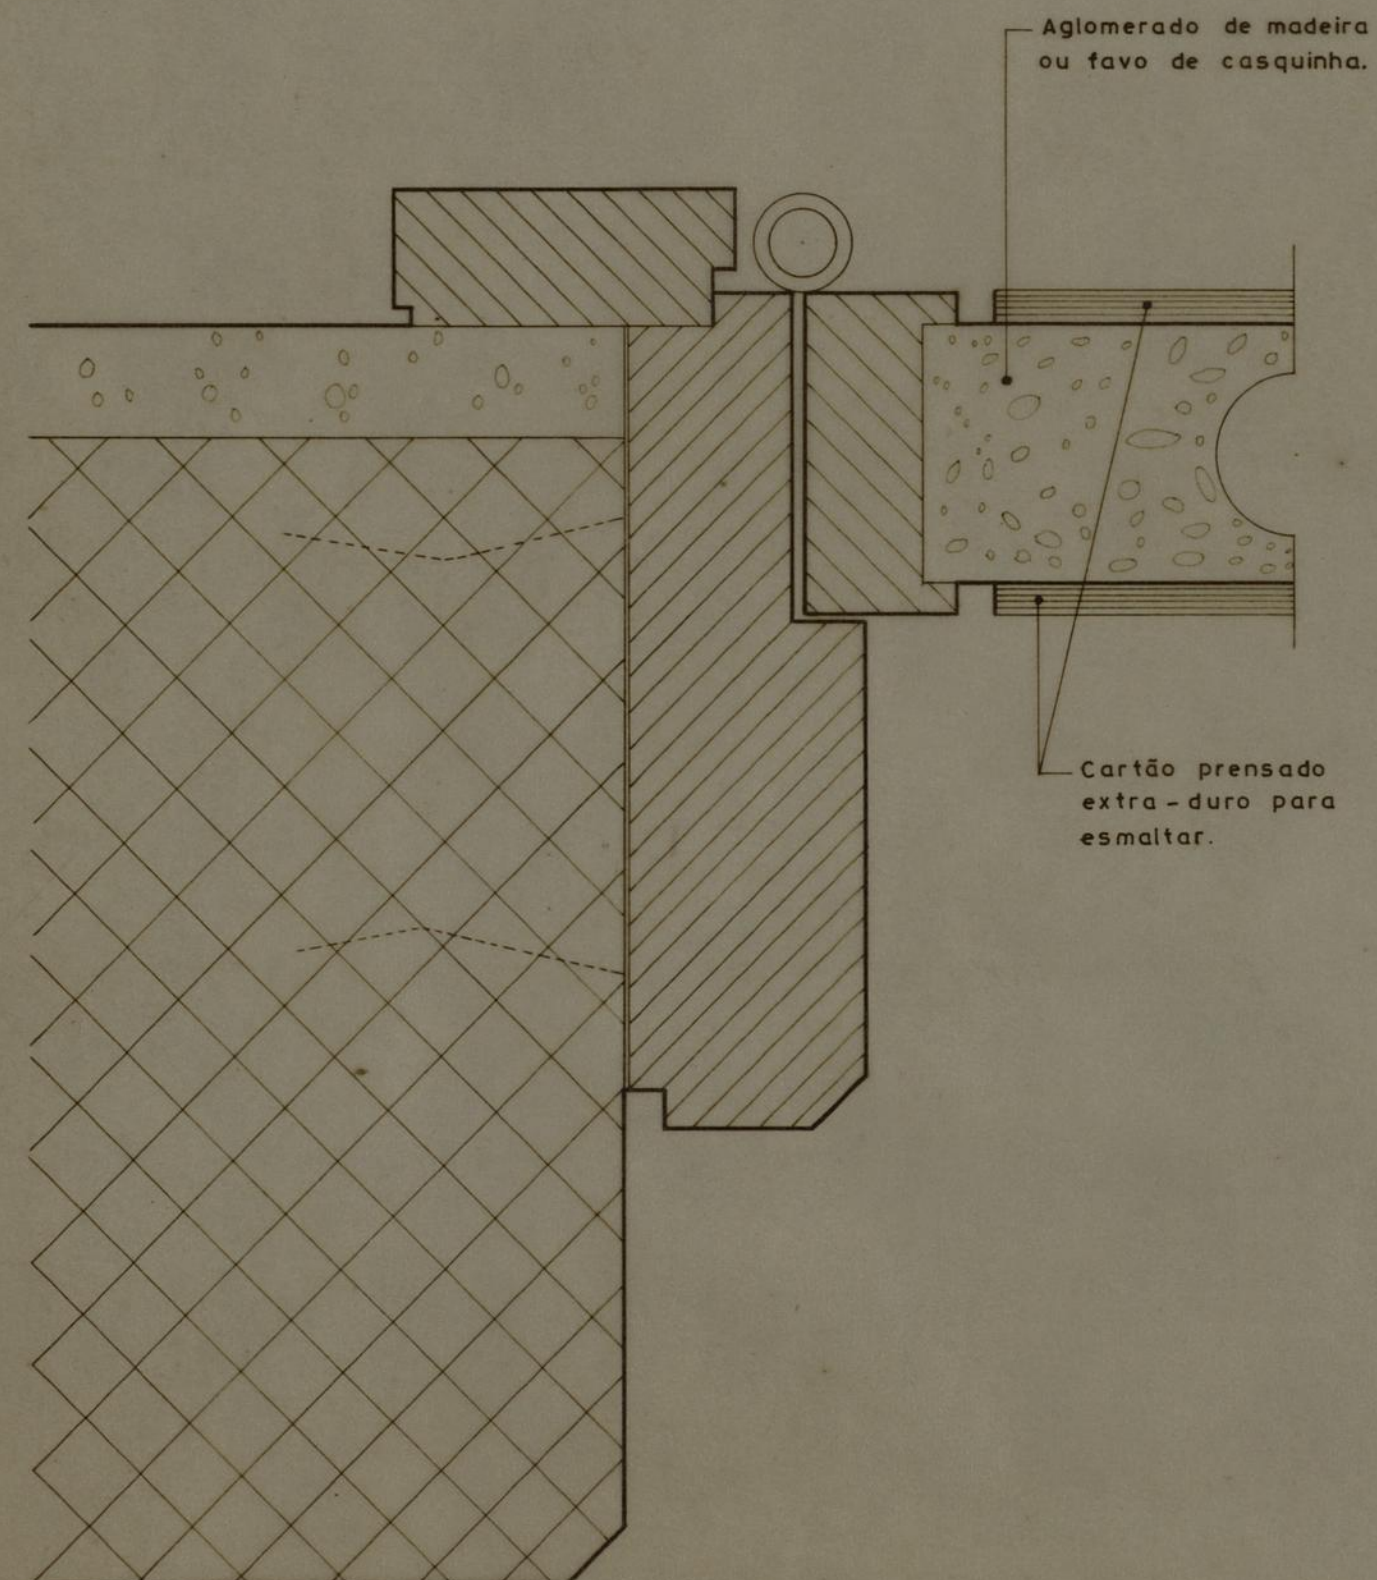


ASSOCIAÇÃO DE MORADORES DE PRESA VELHA		CAMARA MUNICIPAL DO PORTO	
PORMENORES		DIRECÇÃO DOS SERVIÇOS DE HABITAÇÃO	
PORTA DOS ÁTRIOS		REPARTIÇÃO DE CONSTRUÇÃO DE CASAS	
DESENHO N.º		35 7	
ESCALAS		1:20 e T.N.	
ENG. CHEFE,	DESENHOU,	ANULADO	
<i>Paulista</i>	<i>Teresa Vasconcelos</i>	SUBSTITUÍDO	
	PROJECTOU,	DATA	ABRIL DE 1978
	<i>António Romão</i>		

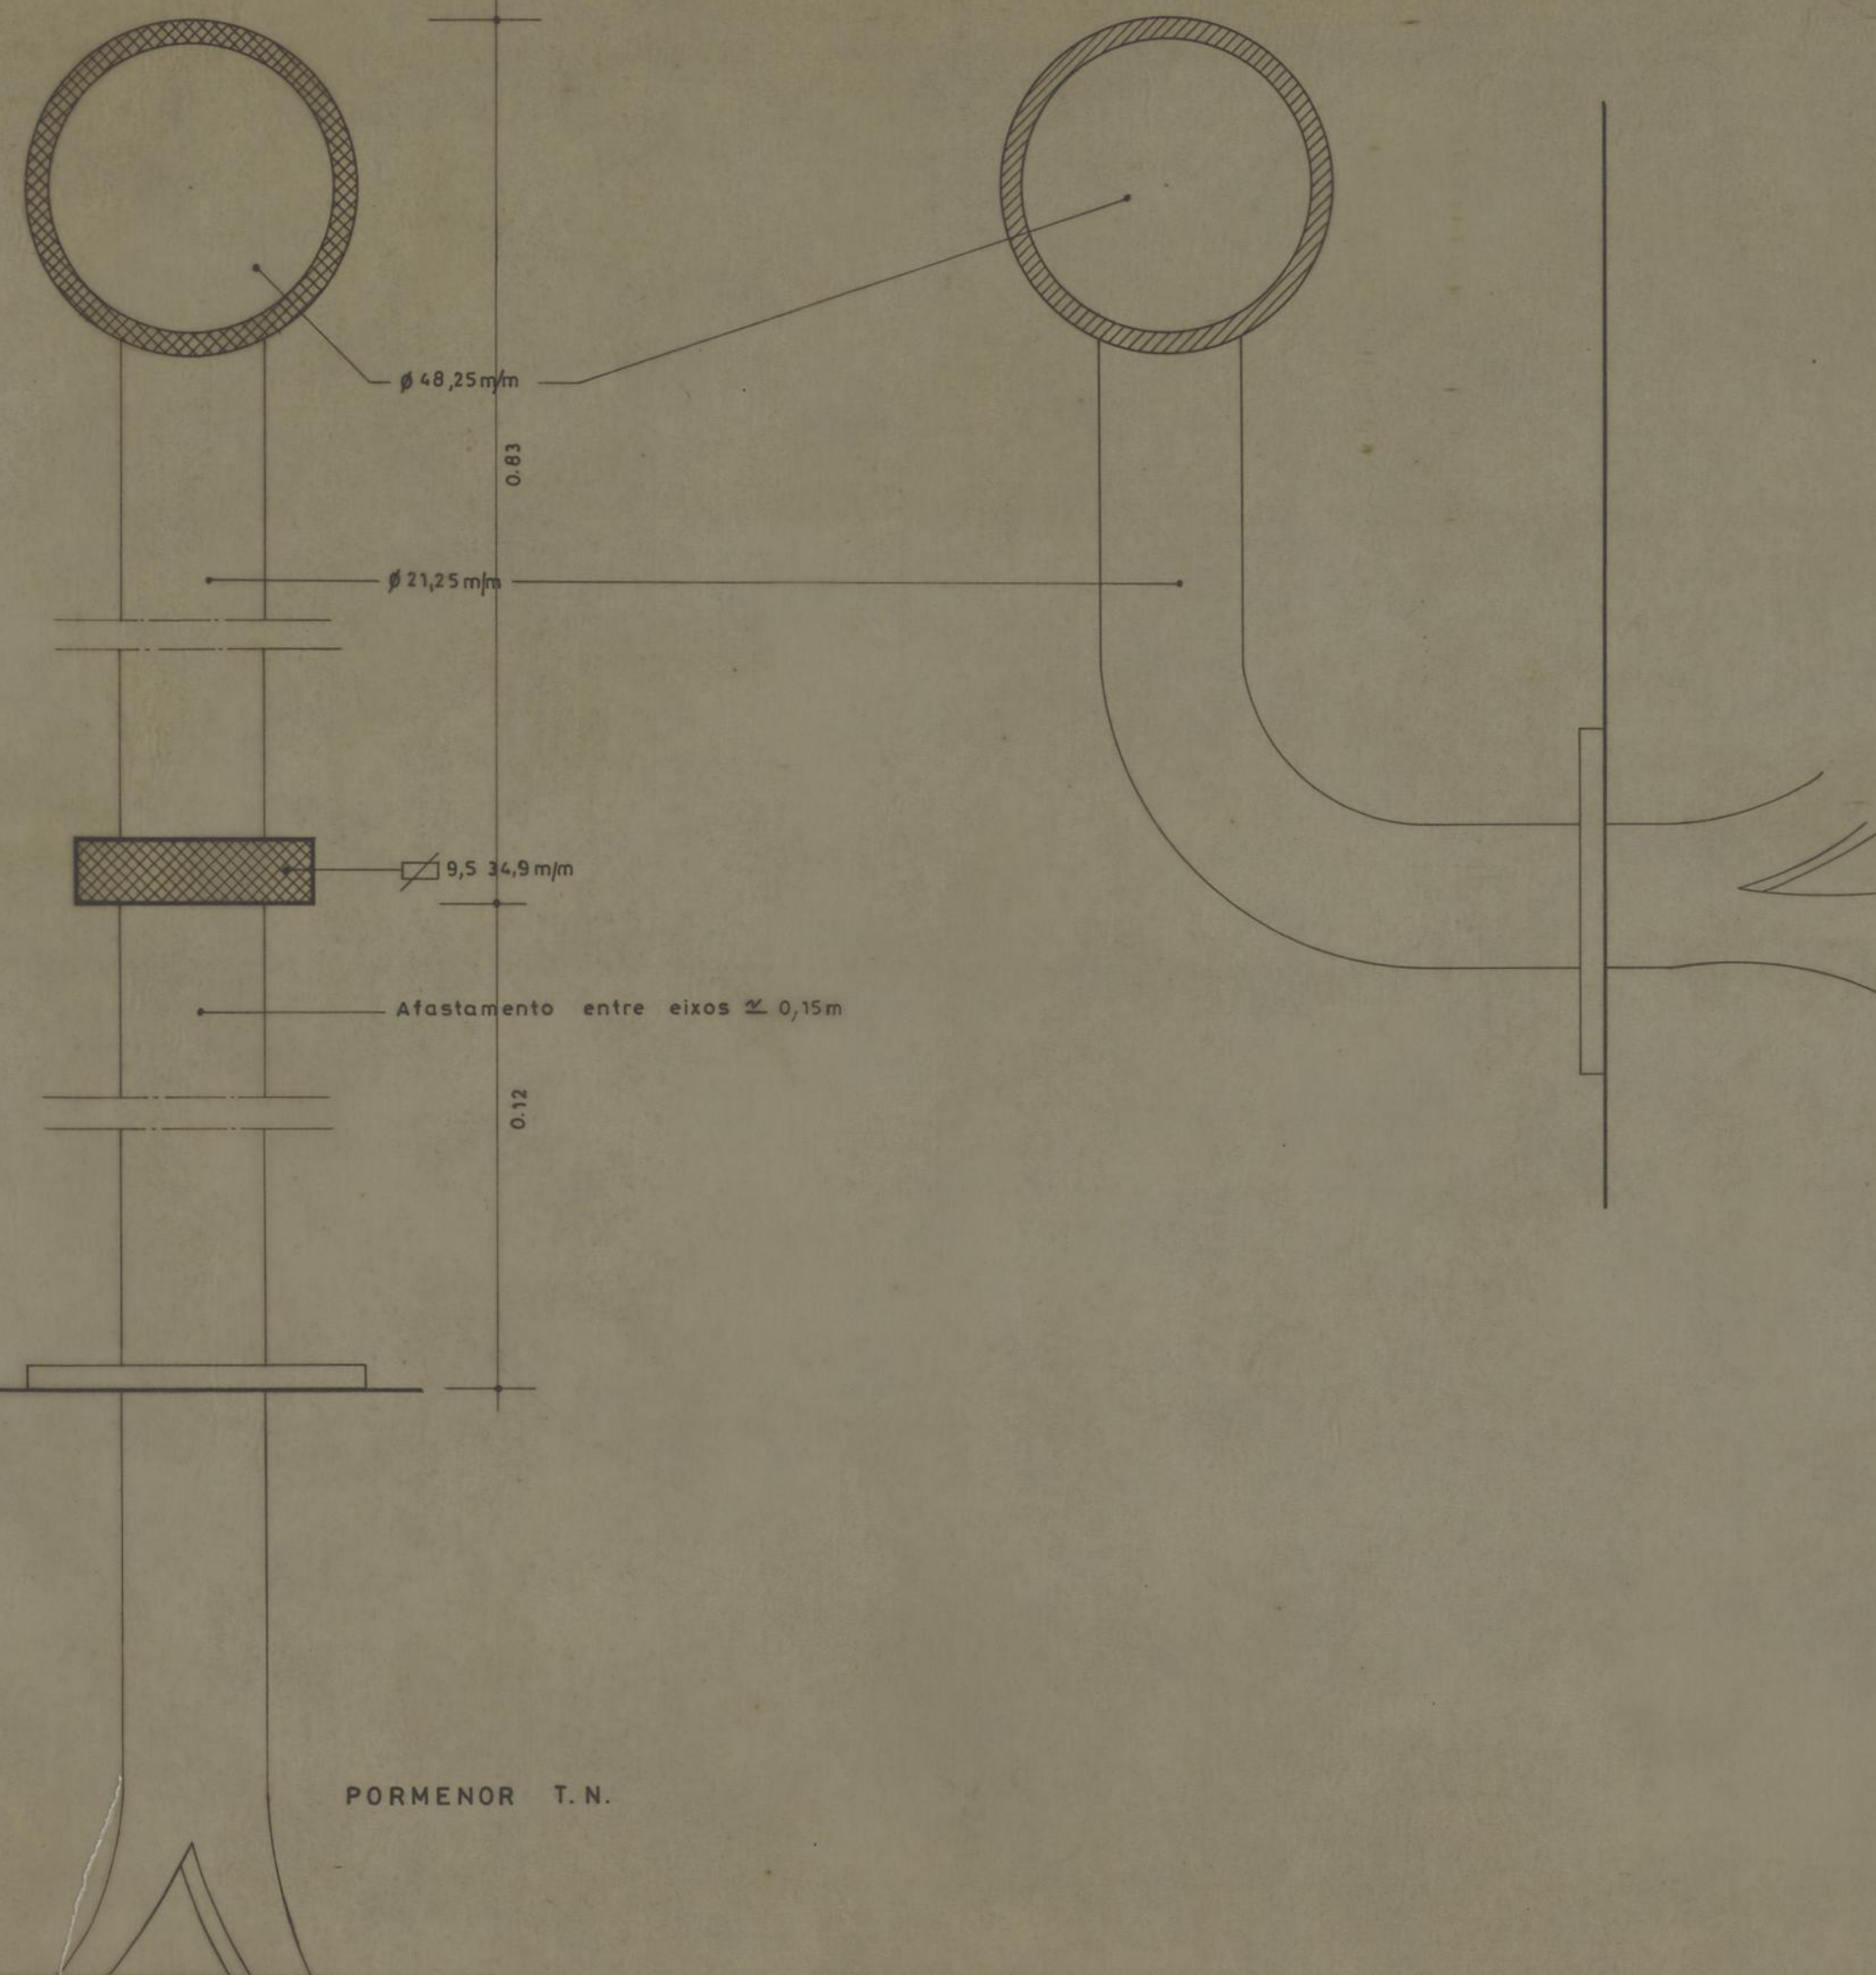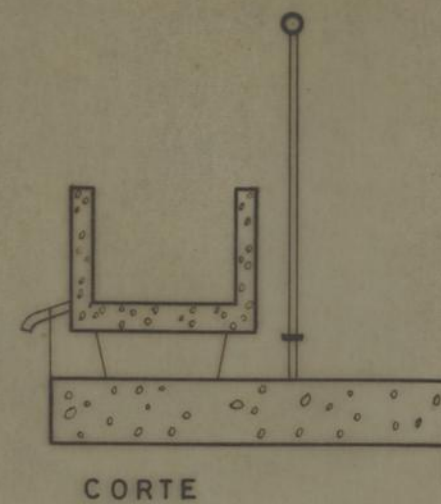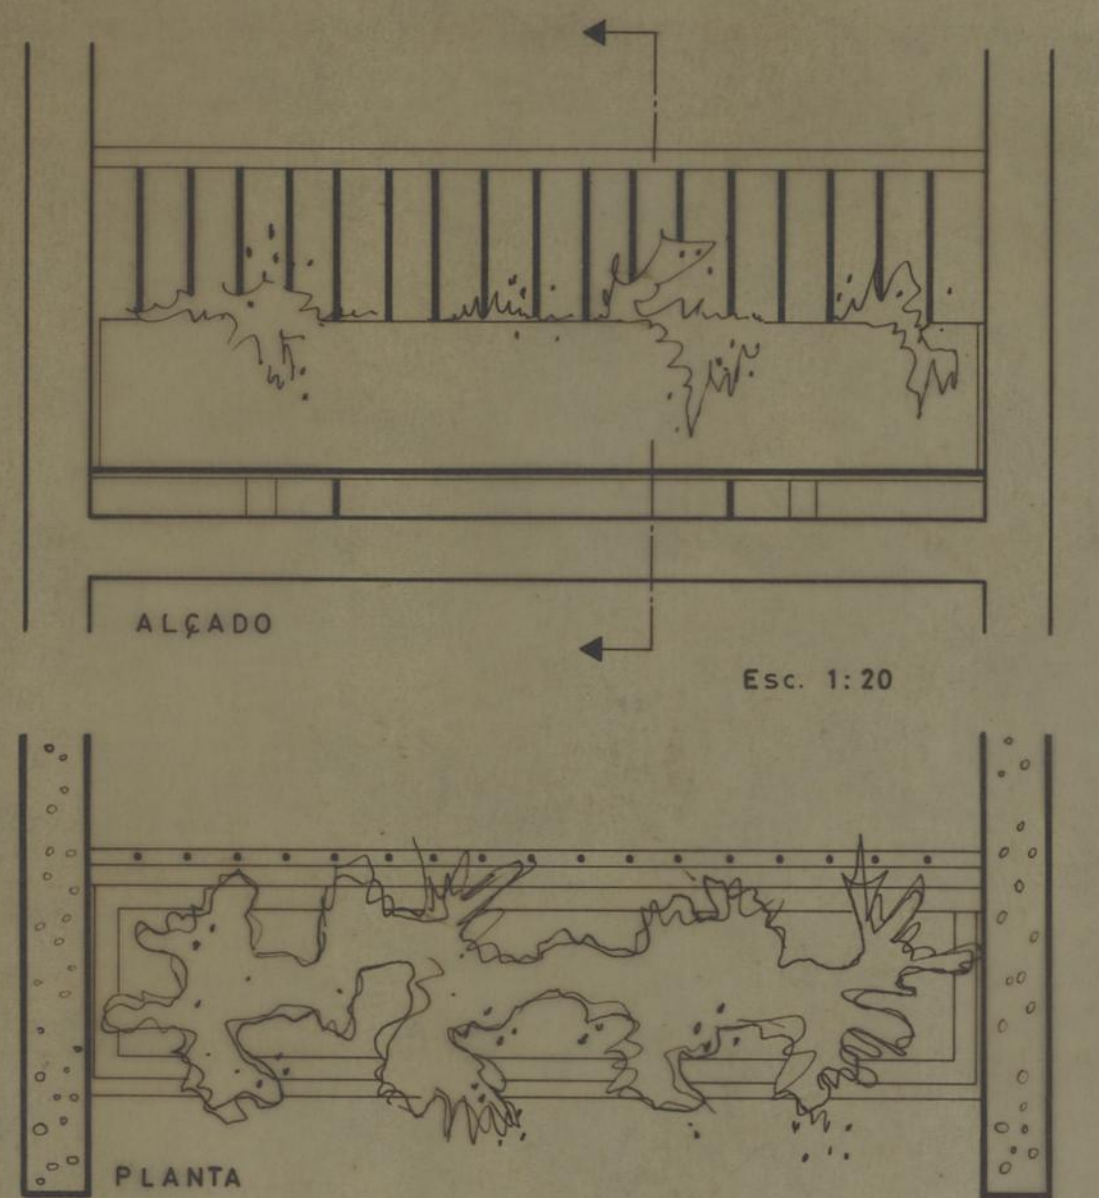


ASSOCIAÇÃO DE MORADORES DE PRESA VELHA		CAMARA MUNICIPAL DO PORTO	
PORMENORES		DIRECÇÃO DOS SERVIÇOS DE HABITAÇÃO REPARTIÇÃO DE CONSTRUÇÃO DE CASAS	
GUARDAS DOS PATAMARES DAS ESCADAS E CORREMÃOS		DESENHO N.º	39 11
		ESCALAS	1:20 e T. N.
O ENG. CHEFE.	DESENHOU.	ANULADO	
	PROJECTOU.	SUBSTITUÍDO	
		DATA	ABRIL DE 1978

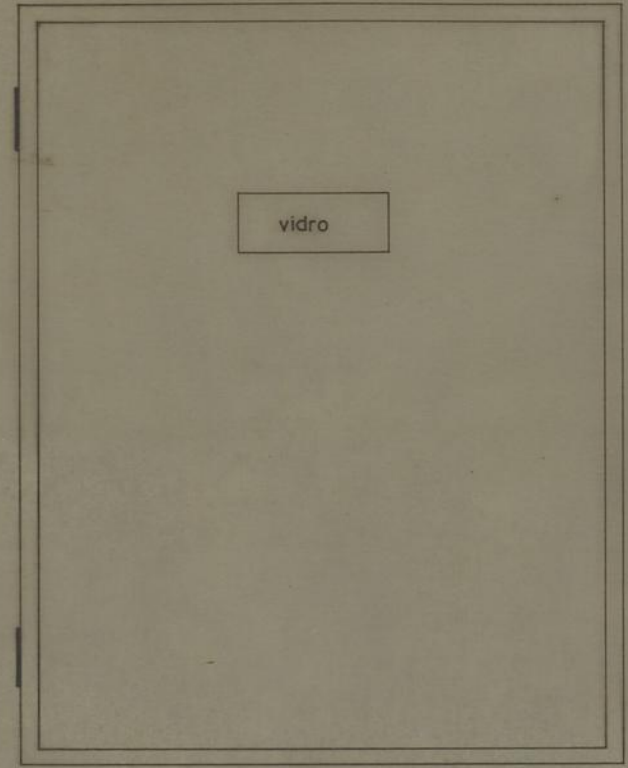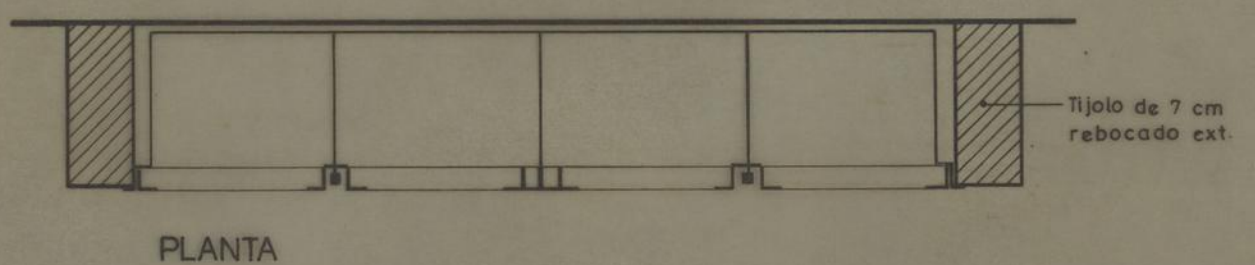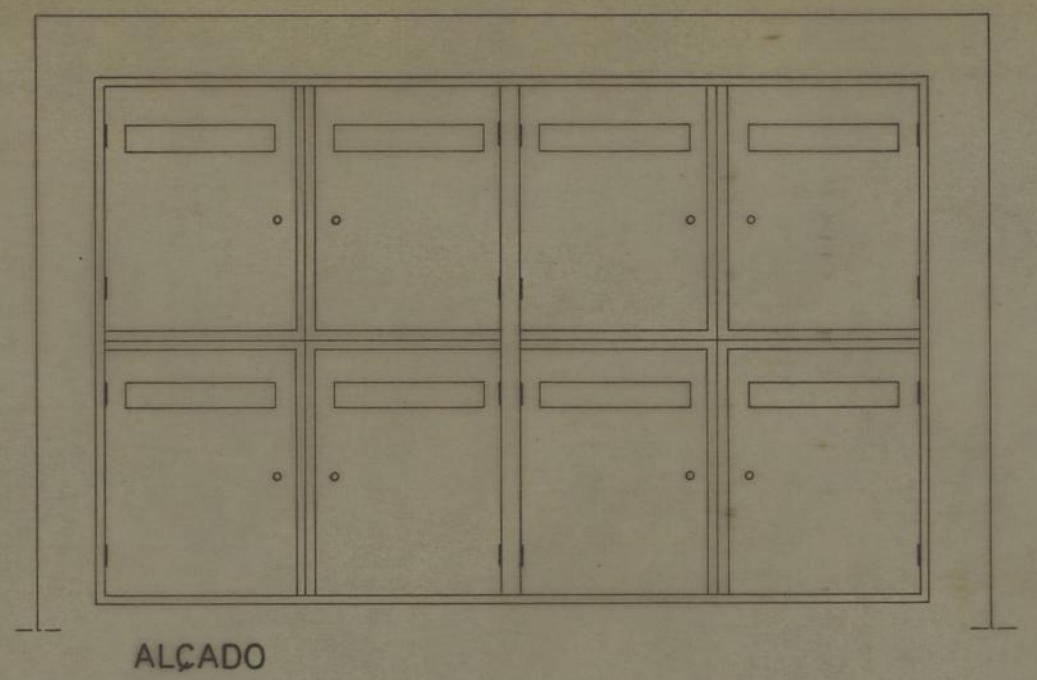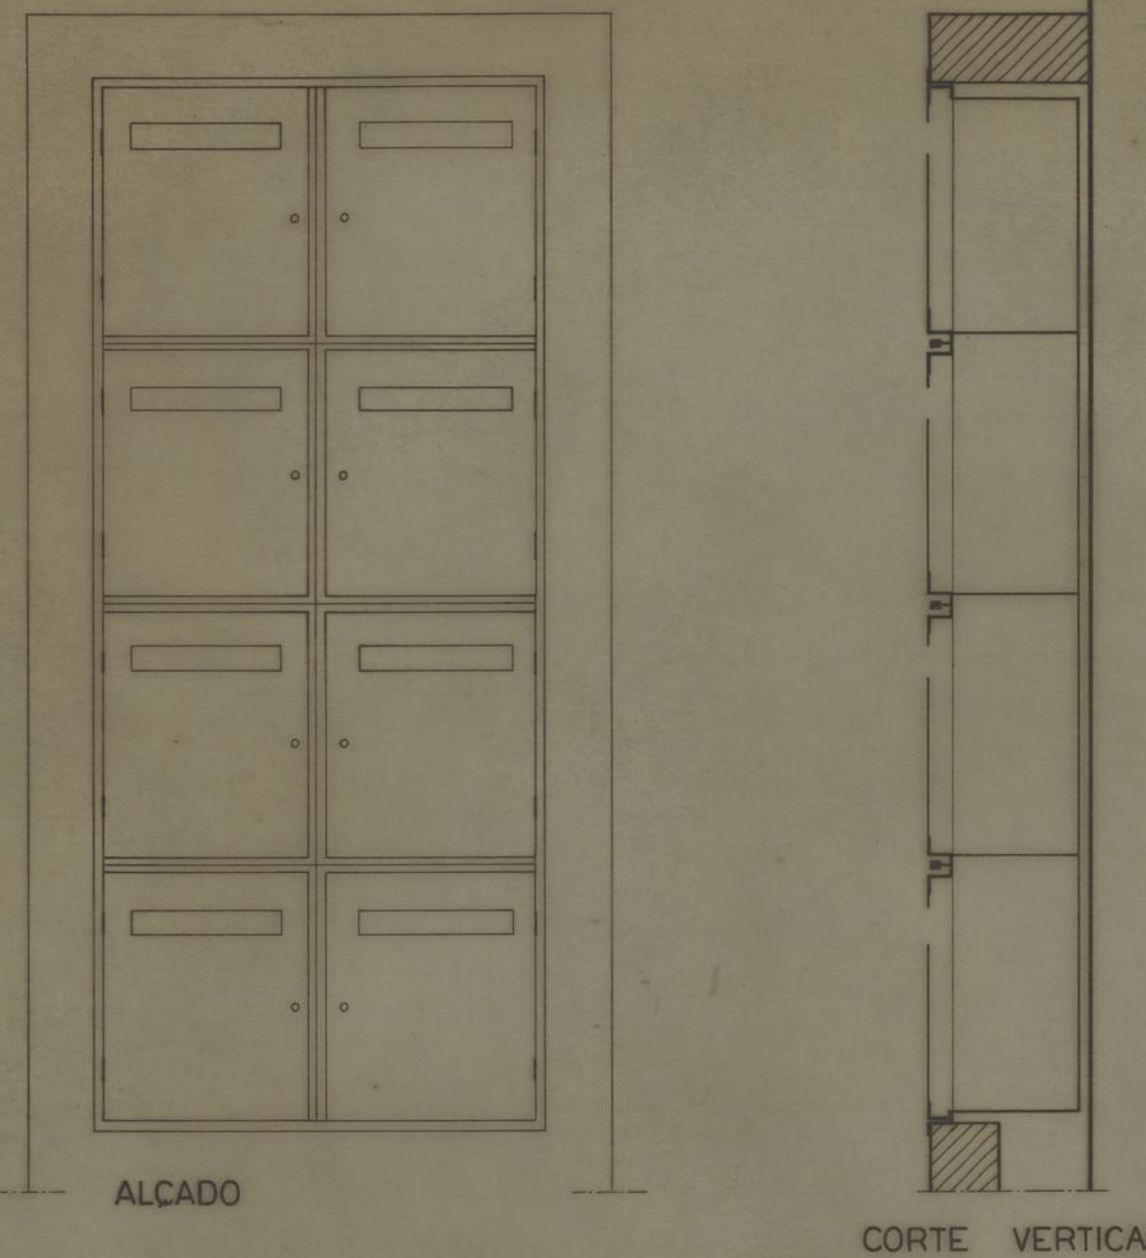


Porta do contador de electricidade das caixas de escada (ferro)

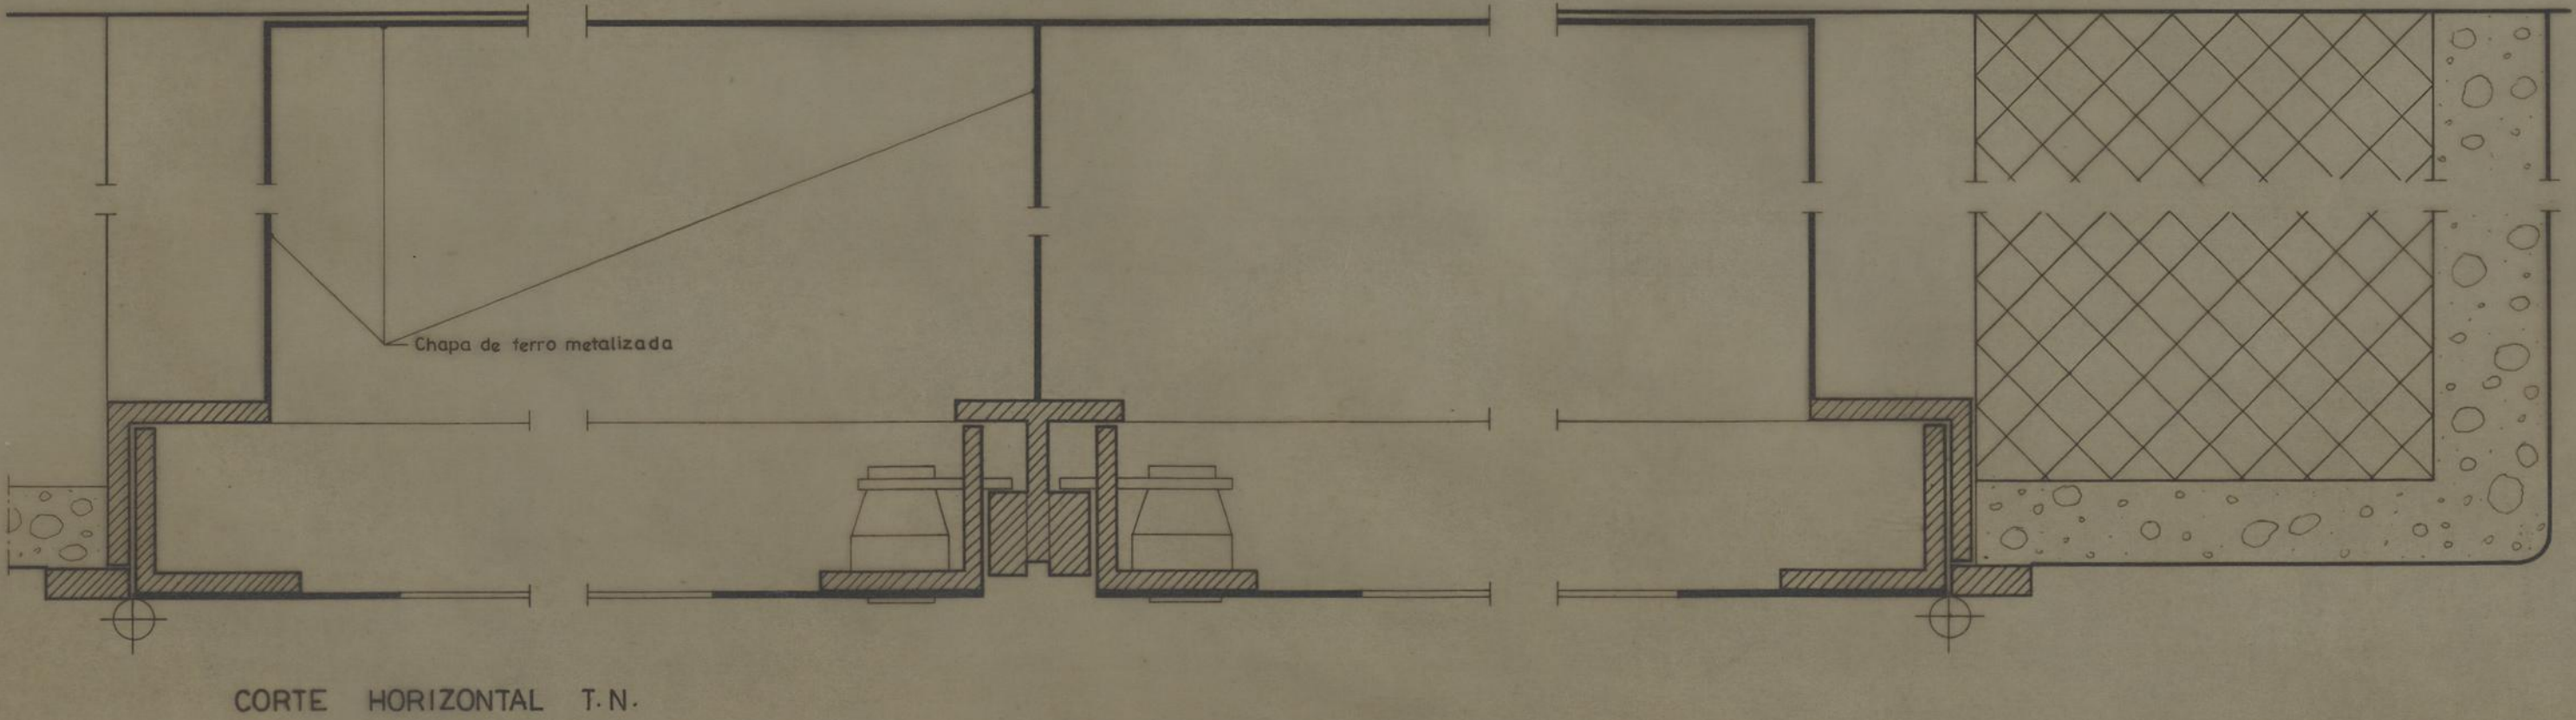


ASSOCIAÇÃO DE MORADORES DE PRESA VELHA		CAMARA MUNICIPAL DO PORTO	
DIRECÇÃO DOS SERVIÇOS DE HABITAÇÃO		REPARTIÇÃO DE CONSTRUÇÃO DE CASAS	
PORMENORES		DESENHO N.º 40 12	
CAIXAS DE CORREIO		ESCALAS T.N. e 1:10	
ENG. CHEFE.	DESENHOU.	ANULADO	
PROJECTOU.	DATA	ABRIL DE 1978	

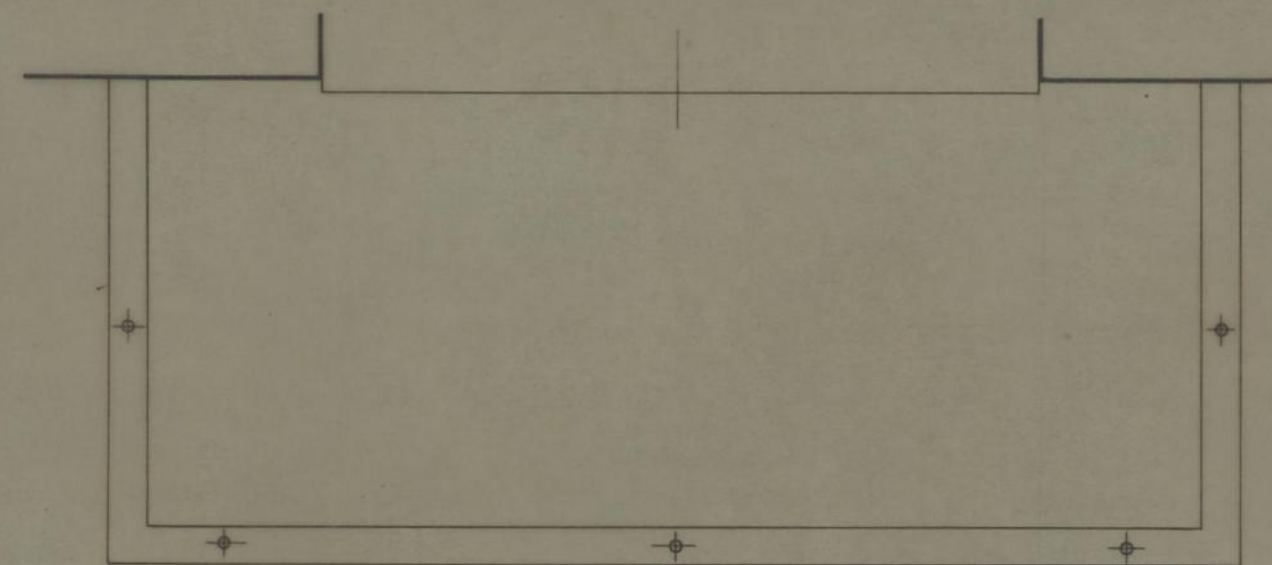


PLANTA

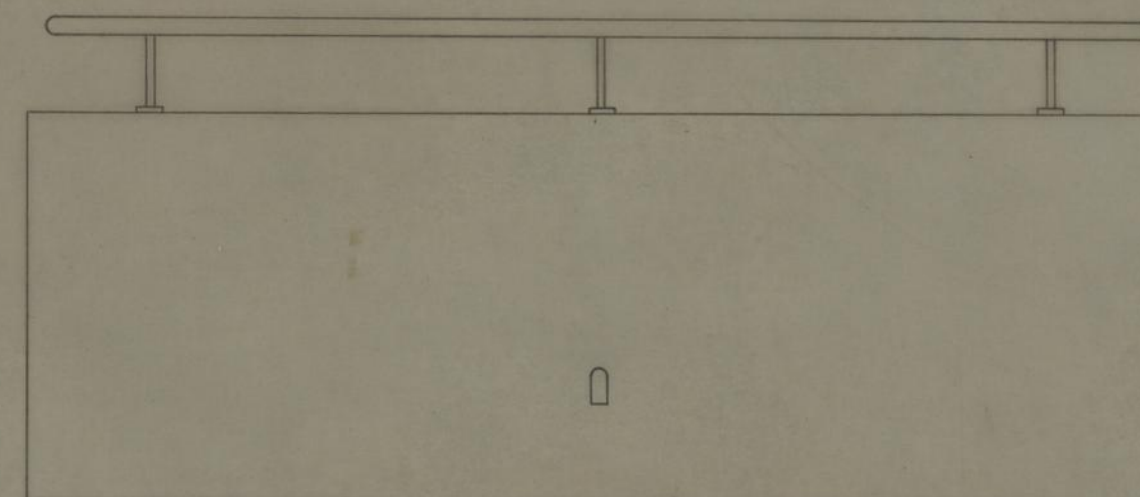

ALÇADO

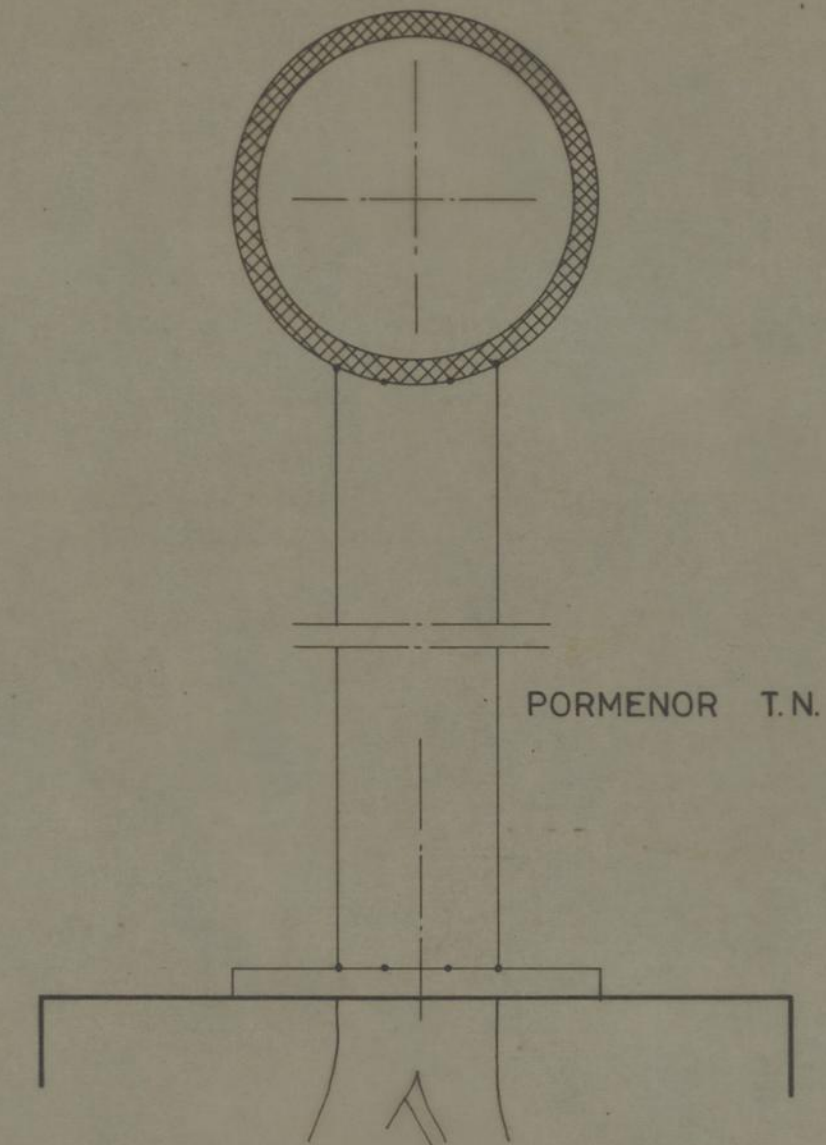

PORMENOR T.N.

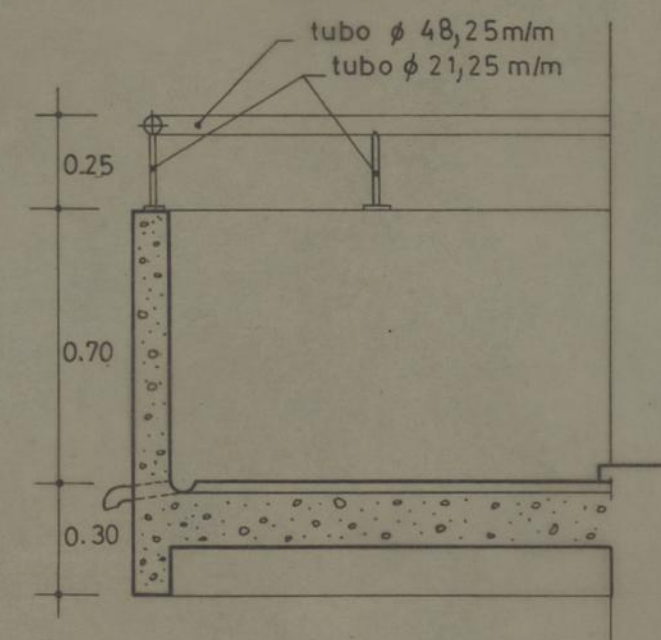

CORTE

ASSOCIAÇÃO DE MORADORES DE PRESA VELHA		CAMARA MUNICIPAL DO PORTO	
PORMENORES		DIRECÇÃO DOS SERVIÇOS DE HABITAÇÃO	
PORMENOR DAS VARANDAS		REPARTIÇÃO DE CONSTRUÇÃO DE CASAS	
DESENHO N.º		41 13	
ESCALAS		1:20 e T.N.	
DO ENG. CHEFE.	DESENHOU.	ANULADO	
<i>Paulista</i>	<i>Luís Lourenço</i>	SUBSTITUÍDO	
	PROJECTOU.	DATA	ABRIL DE 1978
	<i>António Amaro</i>		