


TUBAG. GALVANIZ. 0.60 m PROF.
BA — BOCA ÁGUA (PERTENCE A OBRA DE SEGUR.)

LEGENDA

- 1 —SALA DA CRECHE
- 2 —SALAS DO INFANTÁRIO
- 3 —LAVANDARIA
- 4 —COZINHA
- 5 —REFEITÓRIO
- 6 —SALÃO DE RECREIO
- 7 —SALA POLIVALENTE
- 8 —SALA (3ª IDADE)
- 9 —SALA DE PESSOAL
- 10 —GABINETE MÉDICO
- 11 —ARRUMOS
- 12 —SALA DE PESSOAL
- 13 —SALAS DO JARDIM DE INFÂNCIA
- 14 —OFICINA
- 15 —CENTRAL TÉRMICA


CRECHE, JARDIM DE INFÂNCIA E CENTRO DE DIA DE RAINHA D. LEONOR —O.D.P.S.		CAMARA MUNICIPAL DO PORTO	
DIRECÇÃO DOS SERVIÇOS DE OBRAS D. C. C.		DIRECÇÃO DOS SERVIÇOS DE OBRAS D. C. C.	
SEGURANÇA		DESENHO N.º 12 PISO 23 11	
REDE ÁGUA INCÊNDIOS		ESCALAS 1 / 100	
O CHEFE		ANULADO	
PROJ. OBRAS M.E. — EST. PROJ. ELECTR. LDA		SUBSTITUÍDO	
Eduardo Paredes		DATA SETEMBRO 1994	

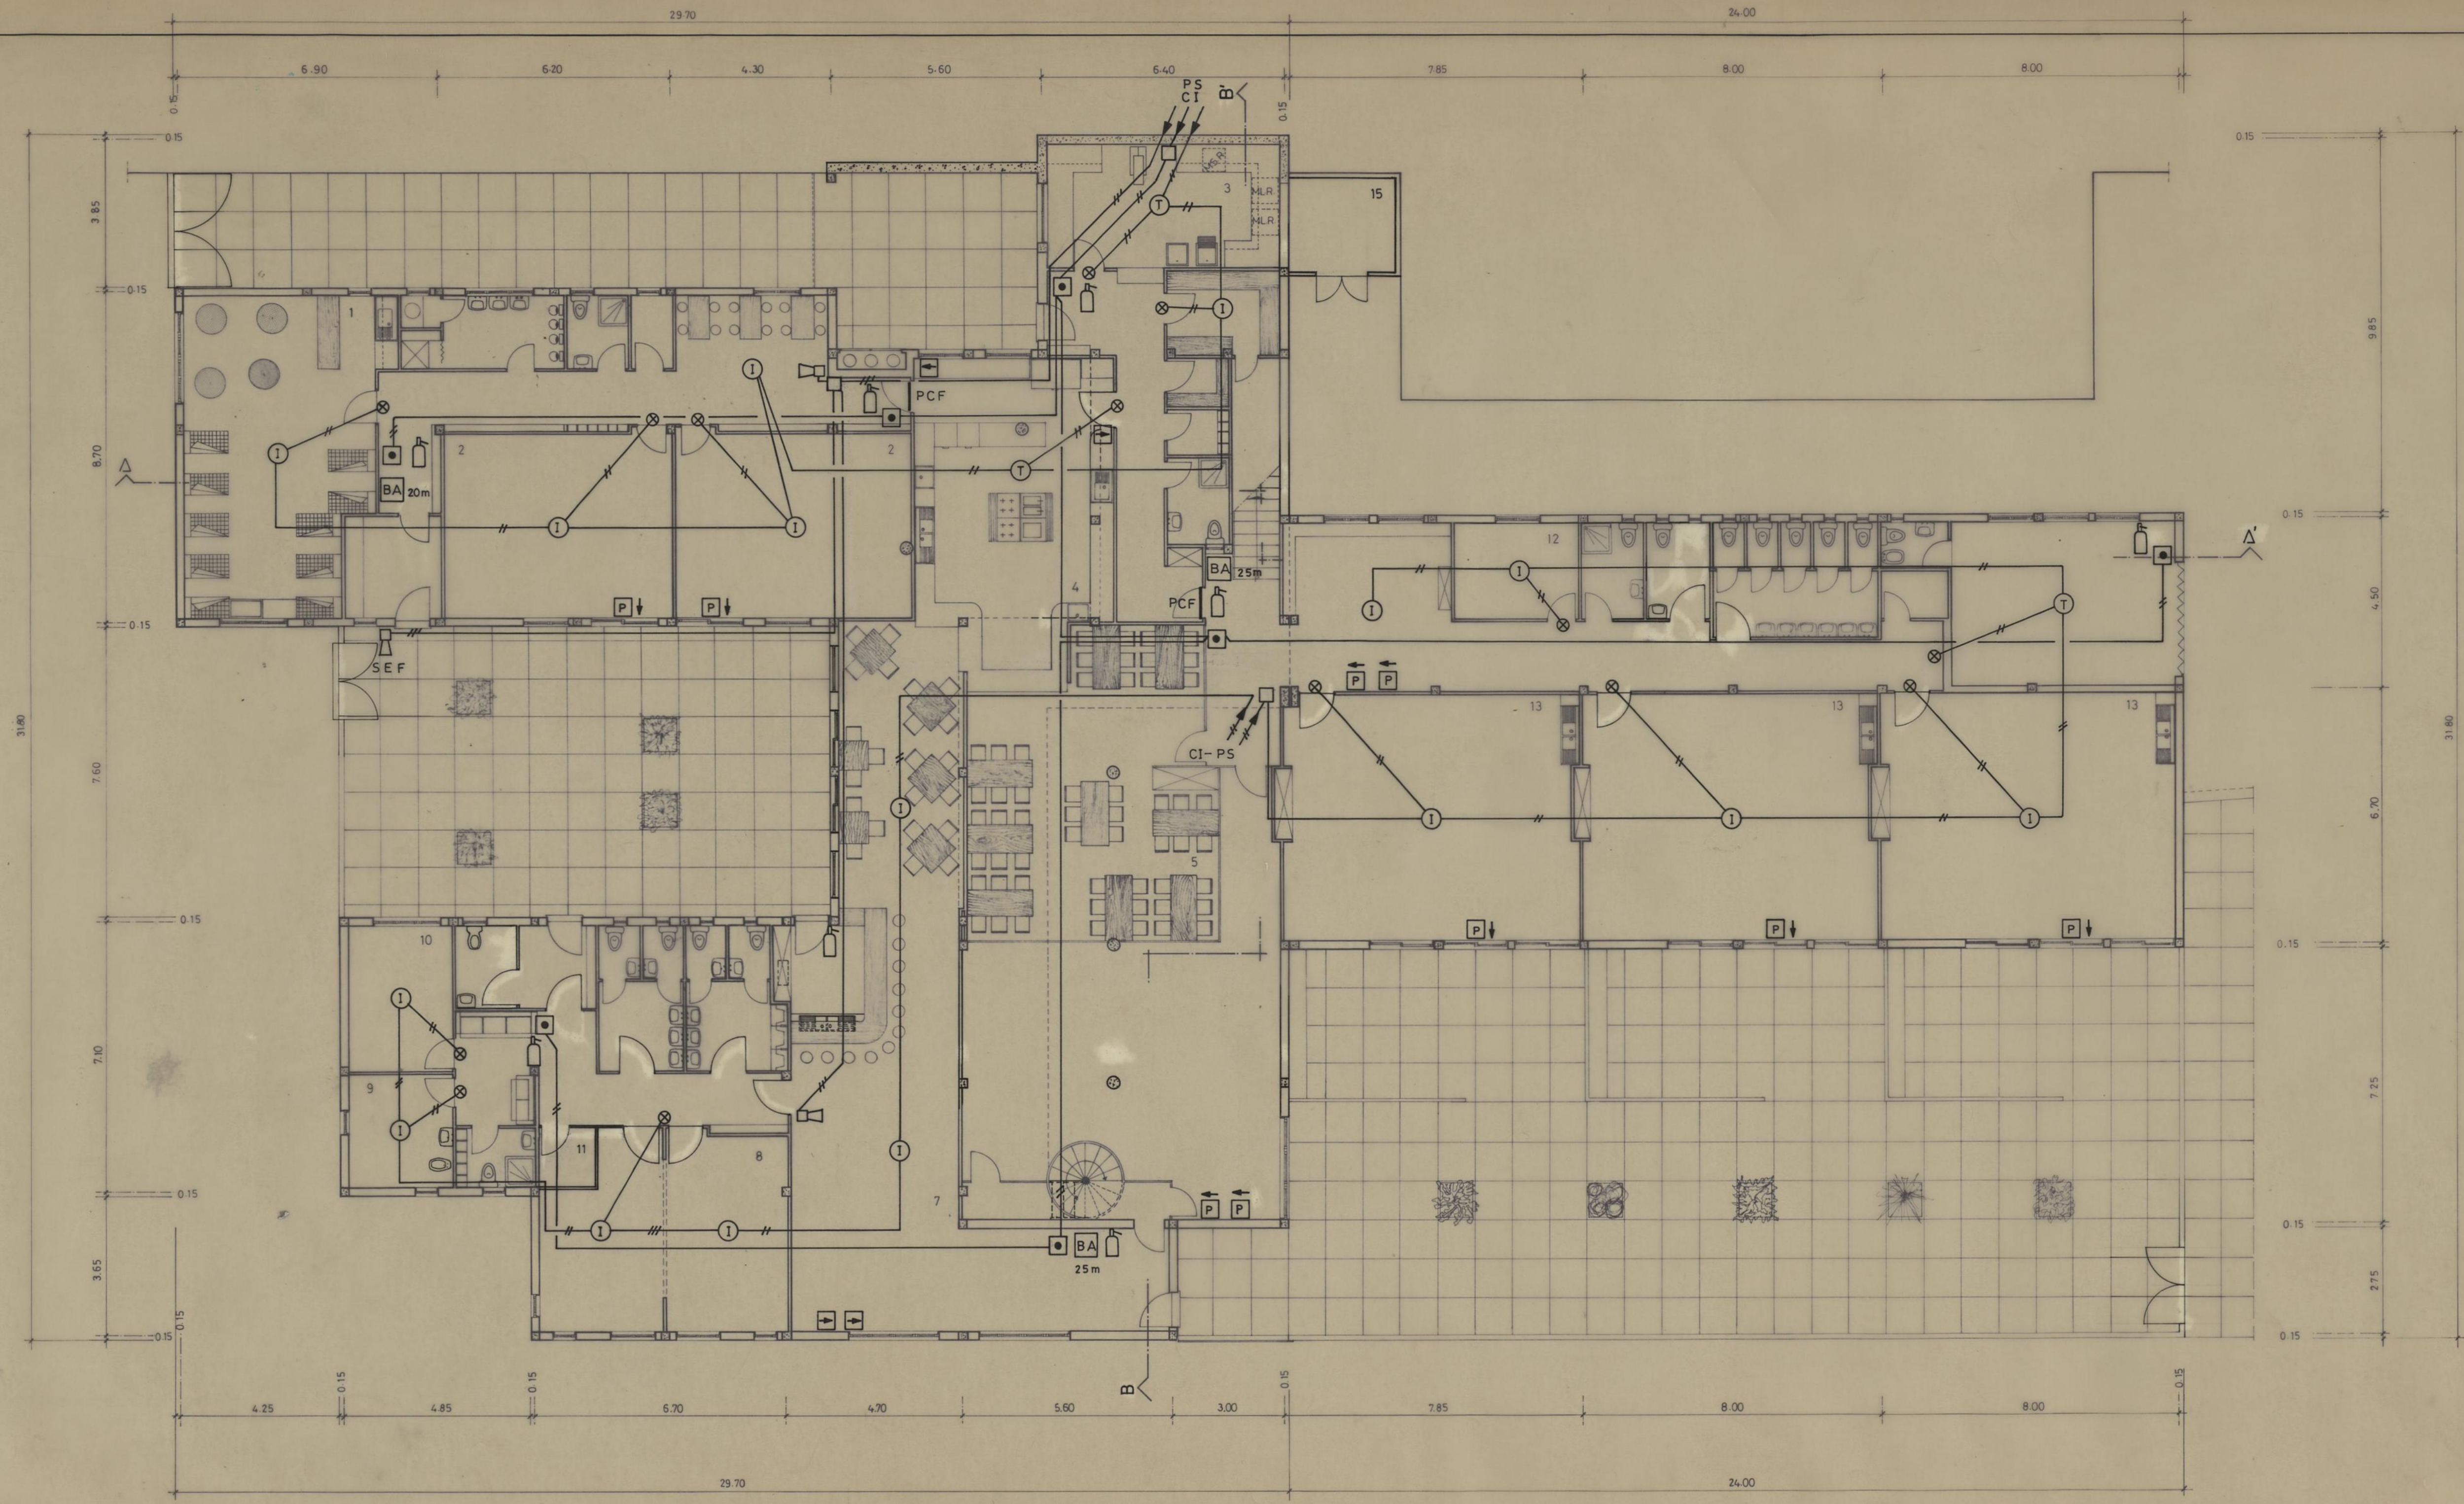

LEGENDA

- 1 - SALA DA CRECHE
- 2 - SALAS DO INFANTÁRIO
- 3 - LAVANDARIA
- 4 - COZINHA
- 5 - REFEITÓRIO
- 6 - SALÃO DE RECREIO
- 7 - SALA POLIVALENTE
- 8 - SALA (3ª IDADE)
- 9 - SALA DE PESSOAL
- 10 - GABINETE MÉDICO
- 11 - ARRUMOS
- 12 - SALA DE PESSOAL
- 13 - SALAS DO JARDIM DE INFÂNCIA
- 14 - OFICINA
- 15 - CENTRAL TÉRMICA

CRECHE, JARDIM DE INFÂNCIA E CENTRO DE DIA DE RAINHA D. LEONOR - O.D.P.S.		CAMARA MUNICIPAL DO PORTO	
DIRECÇÃO DOS SERVIÇOS DE OBRAS D. C. C.		DIRECÇÃO DOS SERVIÇOS DE OBRAS D. C. C.	
SEGURANÇA		DESENHO N.º 15	
DETEC. AUT. INCÊNDIO		1º PISO 66	
ESCALAS 1/100		ANULADO	
O CHEFE		SUBSTITUÍDO	
DESENHO		DATA SETEMBRO 1994	
PROJECTOURE.M.E.-EST. PROJ. ELECTR. LDA			
Eduardo Parades			

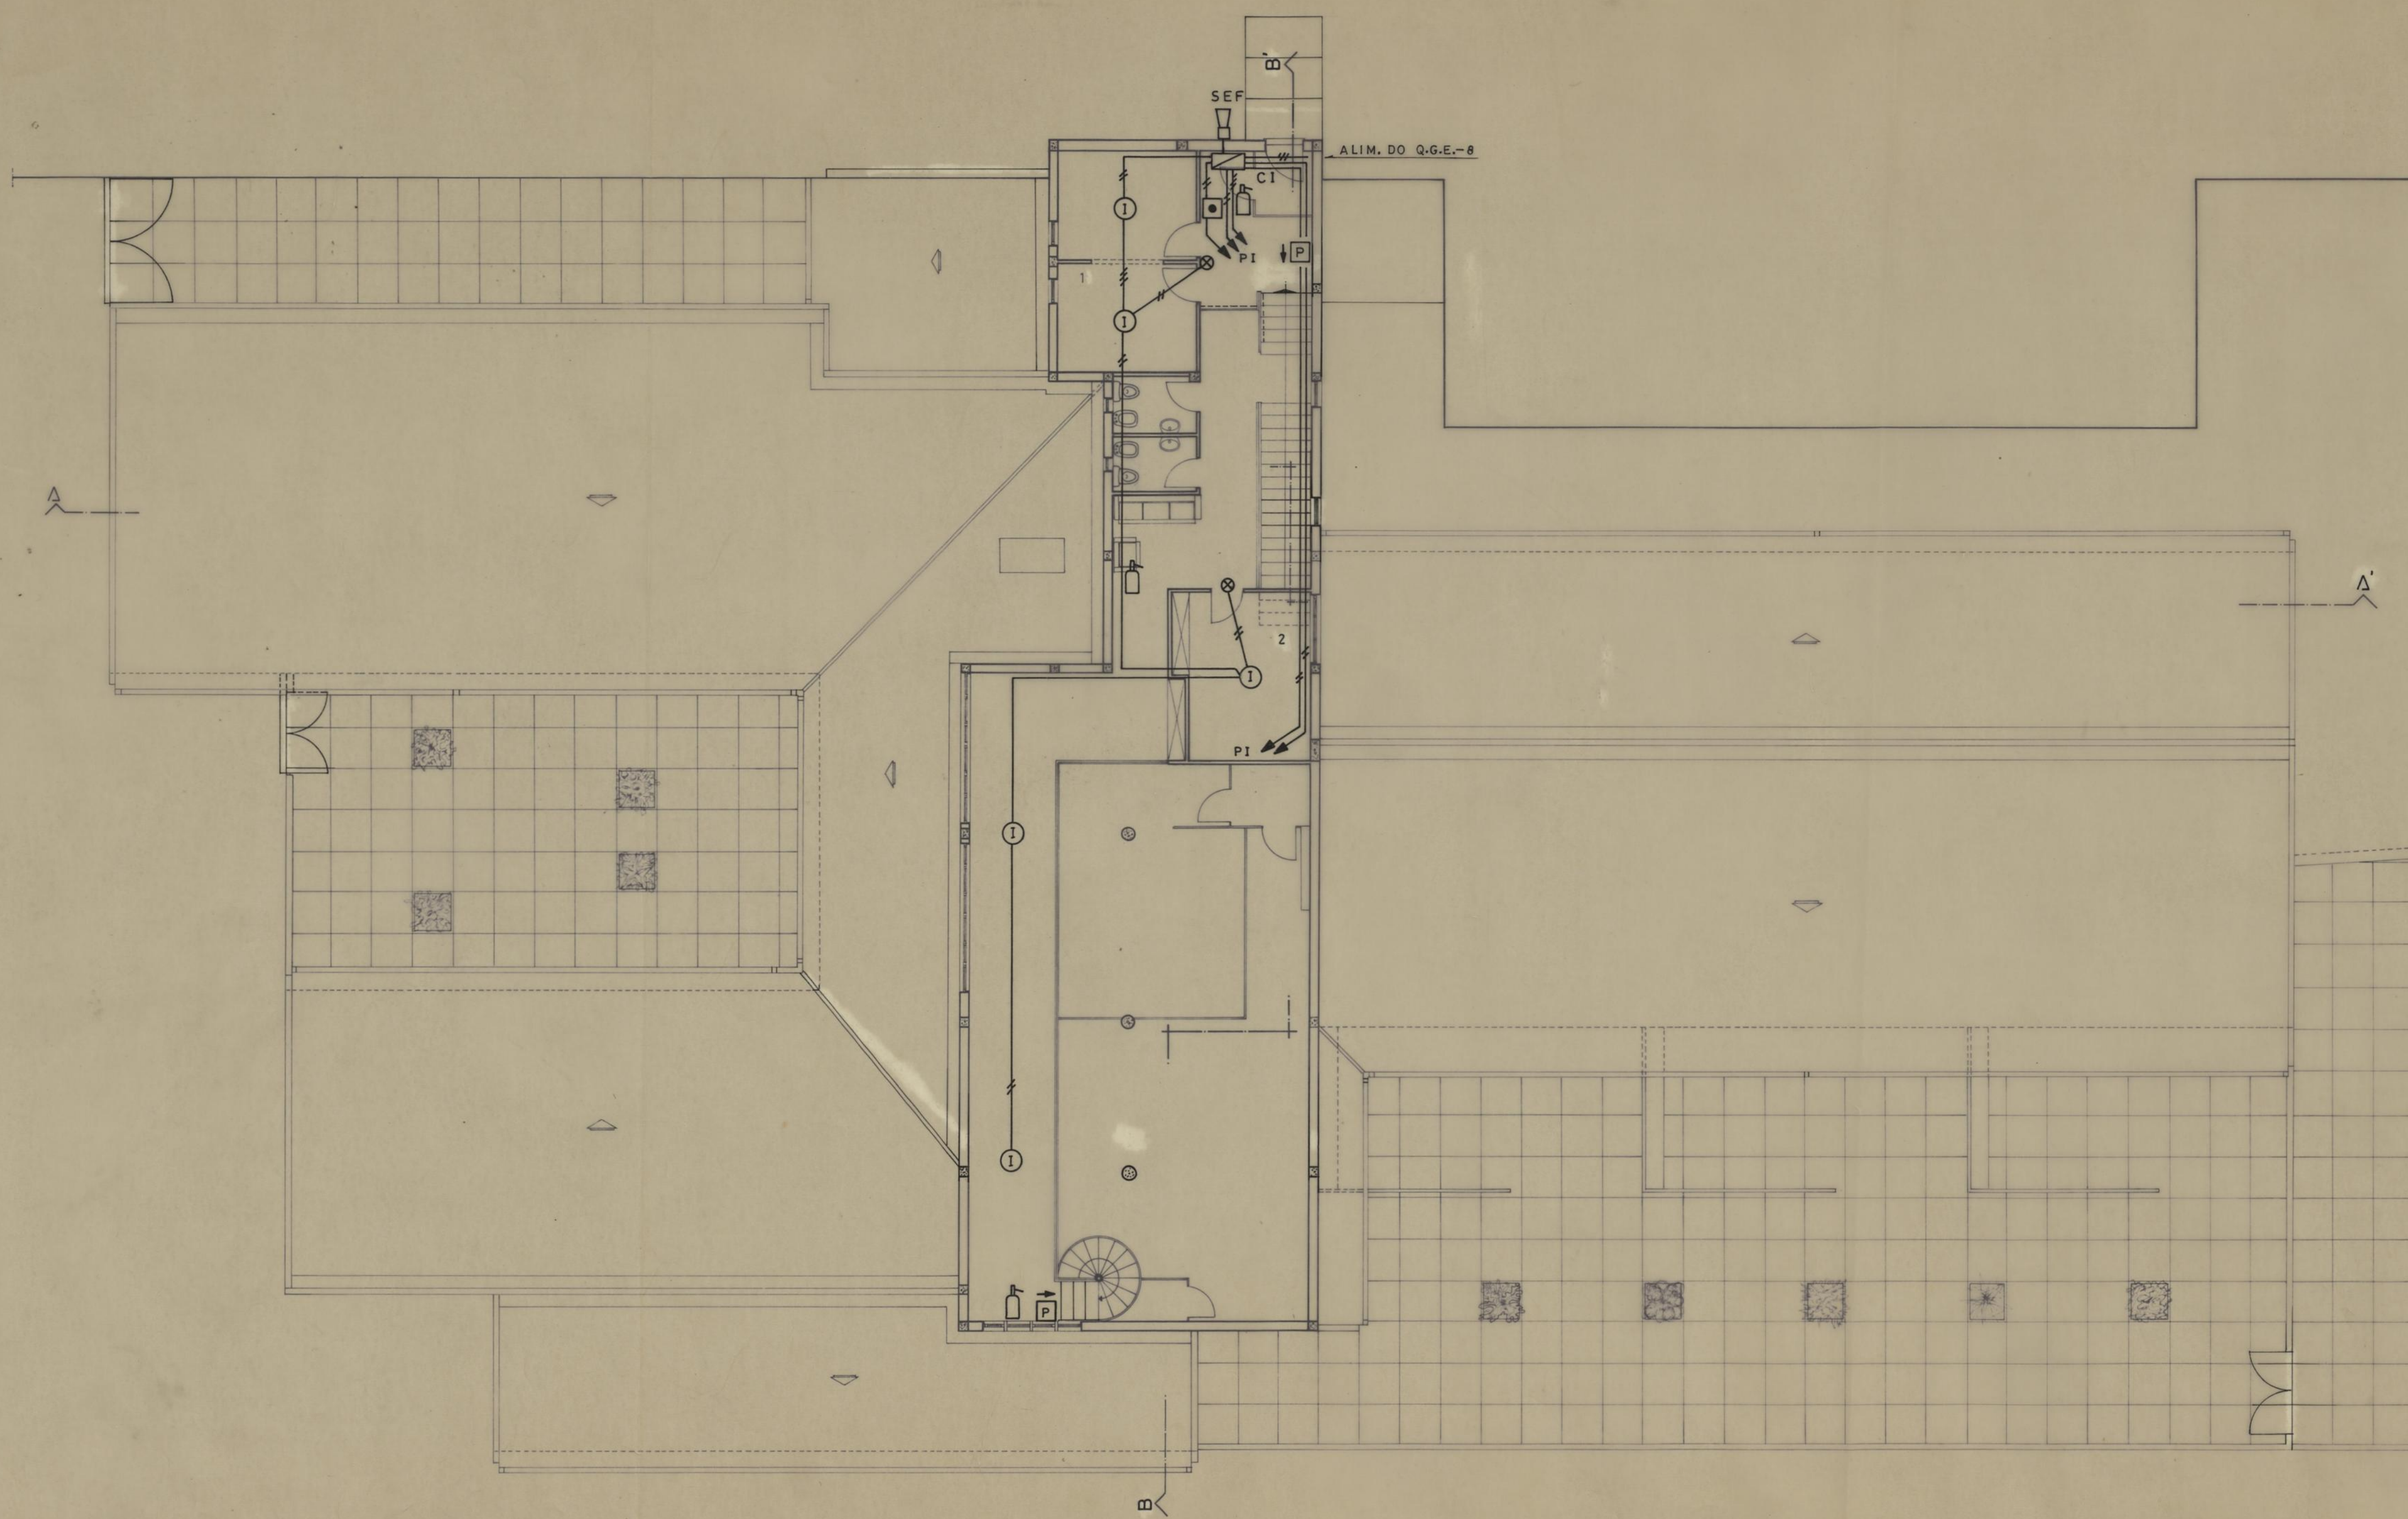

P1 - PISO INF.
P5 - PISO SUP.

LEGENDA

- 1 - SECRETARIA
- 2 - SALA DA DIRECCÃO

CRECHE, JARDIM DE INFÂNCIA E CENTRO DE DIA DE RAINHA D. LEONOR - O.D.P.S.		CAMARA MUNICIPAL DO PORTO	
DIRECÇÃO DOS SERVIÇOS DE OBRAS D.C.C.		DIRECÇÃO DOS SERVIÇOS DE OBRAS D.C.C.	
SEGURANÇA			
DETEC. AUT. INCÊNDIO		DESENHO N. 2º PISO 67 16	
O CHEFE		ESCALAS 1/100	
DESENHO		ANULADO	
PROJECTO F.M.E. - EST. PROJ. ELECTR. LDA		SUBSTITUÍDO	
<i>Eduardo Parades</i>		DATA SETEMBRO 1994	