



ALÇADO POENTE

ALÇADO NASCENTE

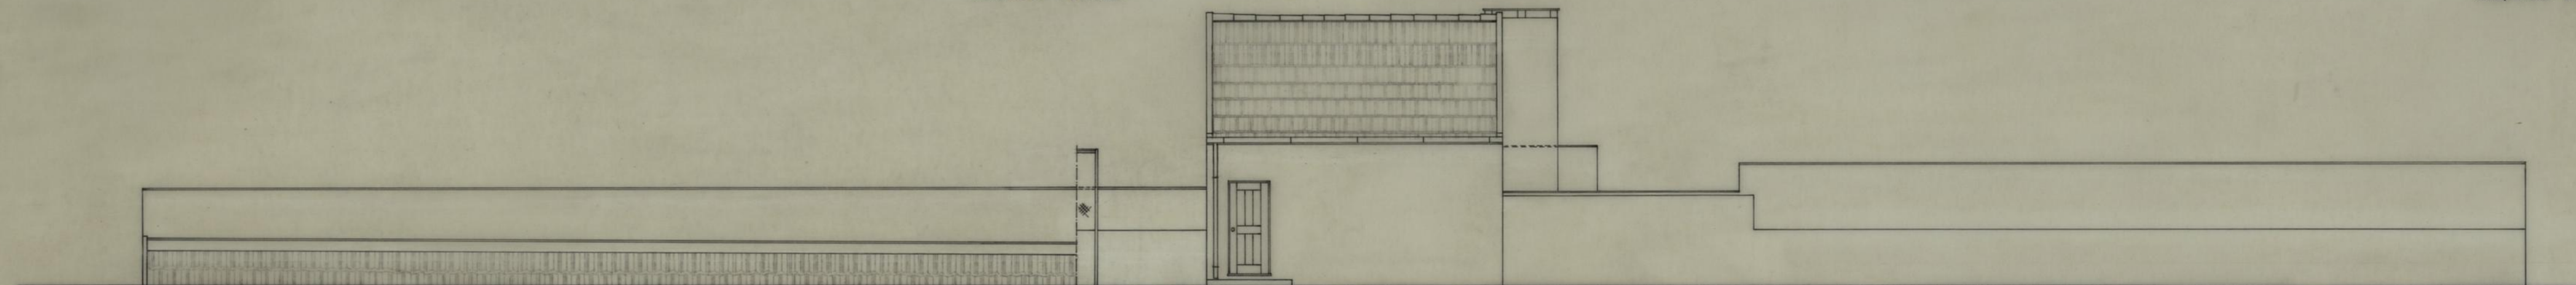

ALÇADO NORTE

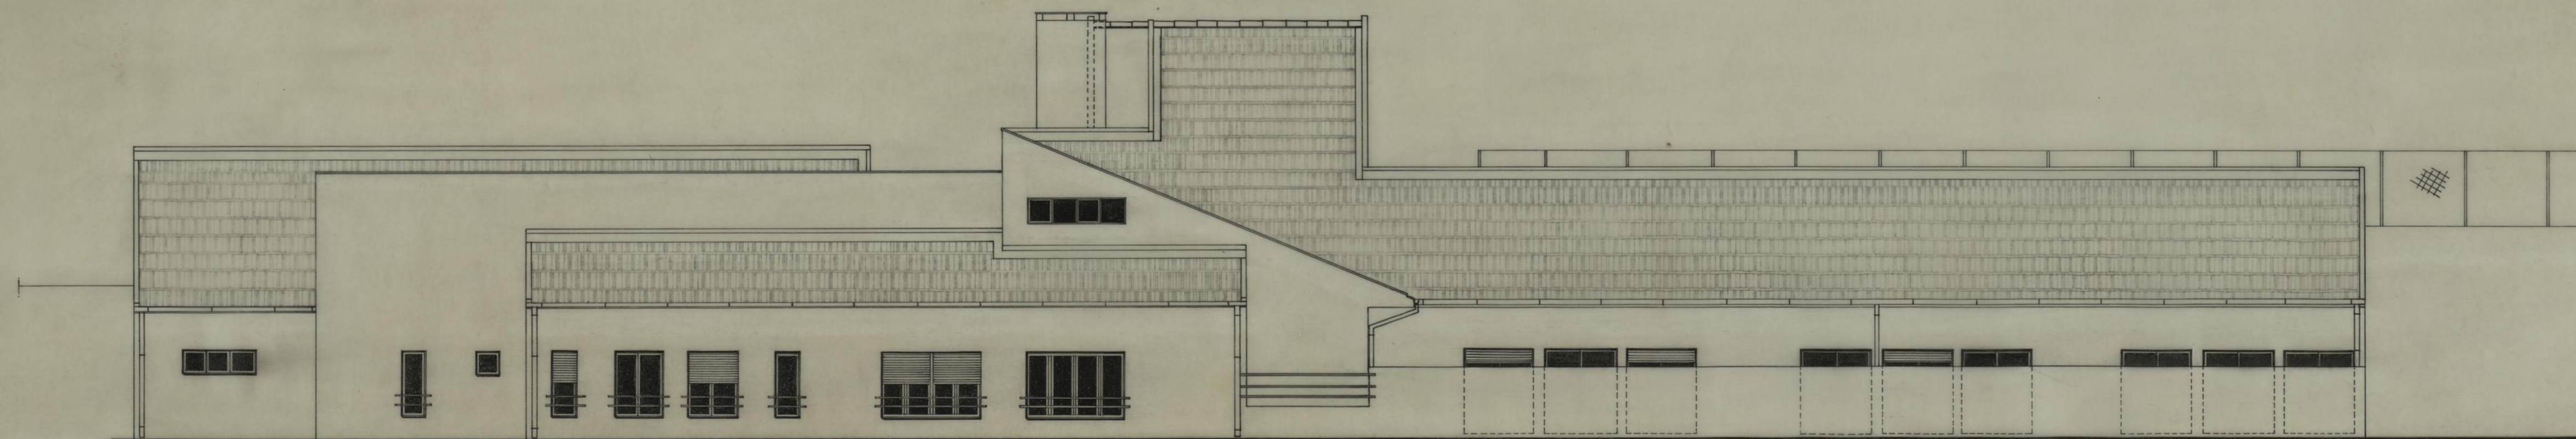

ALÇADO SUL

CRECHE, JARDIM DE INFÂNCIA E CENTRO DE DIA DE RAINHA D. LEONOR - O.D.P.S.		CAMARA MUNICIPAL DO PORTO	
ARQUITECTURA		DIRECÇÃO DOS SERVIÇOS DE OBRAS D. C. C.	
ALÇADOS		DESENHO N.º	6 6
		ESCALAS	1/100
O CHEFE,	DESENHOU,	PROJECTOU,	
<i>[Signature]</i>	<i>Teresa de Oliveira</i>	<i>Camilo Faria</i>	
		ANULADO	
		SUBSTITUÍDO	
		DATA 1992 NOVEMBRO	

Muro de suporte
e rede existente

ALÇADO NORTE

CRECHE, JARDIM DE INFÂNCIA E CENTRO
DE DIA DE RAINHA D. LEONOR O.D.P.S.

ARQUITECTURA

ALÇADO NORTE

O CHEFE

DESENHOU:

PROJECTOU

CÂMARA MUNICIPAL
DO PORTO

DIRECÇÃO MUNICIPAL DE EQUI-
PAMENTOS E SERVIÇOS GERAIS
D. M. CONSTRUÇÃO


DESENHO N.º 6A 6A

ESCALAS
1/100


ANULADO

SUBSTITUÍDO


DATA 97 ABRIL

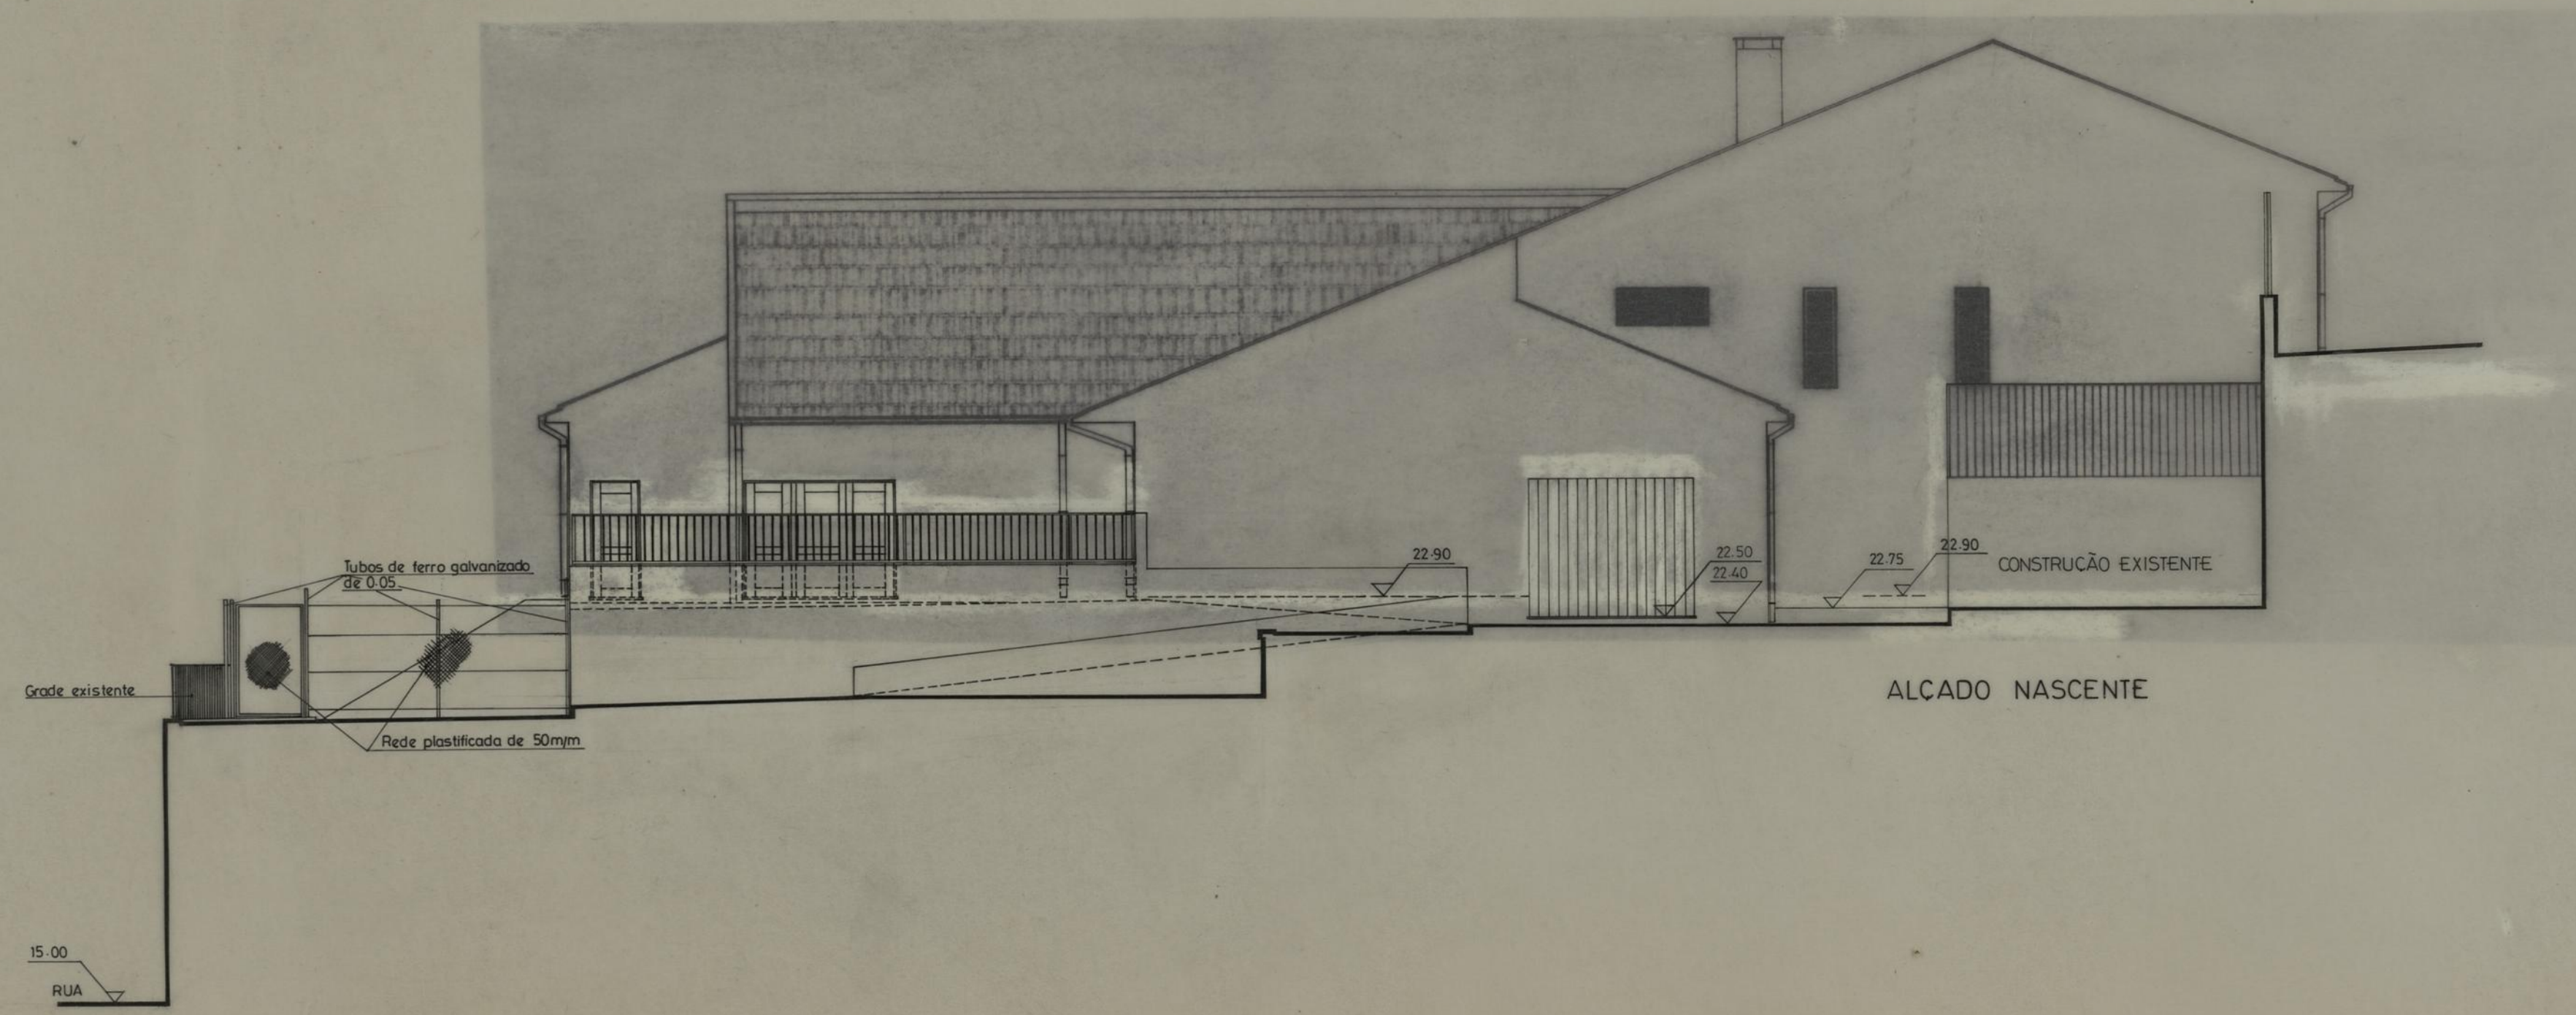





CRECHE, JARDIM DE INFÂNCIA E CENTRO DE DIA DE RAINHA D. LEONOR — O.D.P.S.		CÂMARA MUNICIPAL DO PORTO	
ARQUITECTURA		DIRECÇÃO MUNICIPAL DE EQUI- PAMENTOS E SERVIÇOS GERAIS D. M. CONSTRUÇÃO	
ALÇADO NASCENTE		DESENHO N.º	6B 6B
		ESCALAS	1 / 100
O CHEFE	DESENHOU	ANULADO	
	PROJECTOU	SUBSTITUÍDO	
		DATA	97 FEVEREIRO

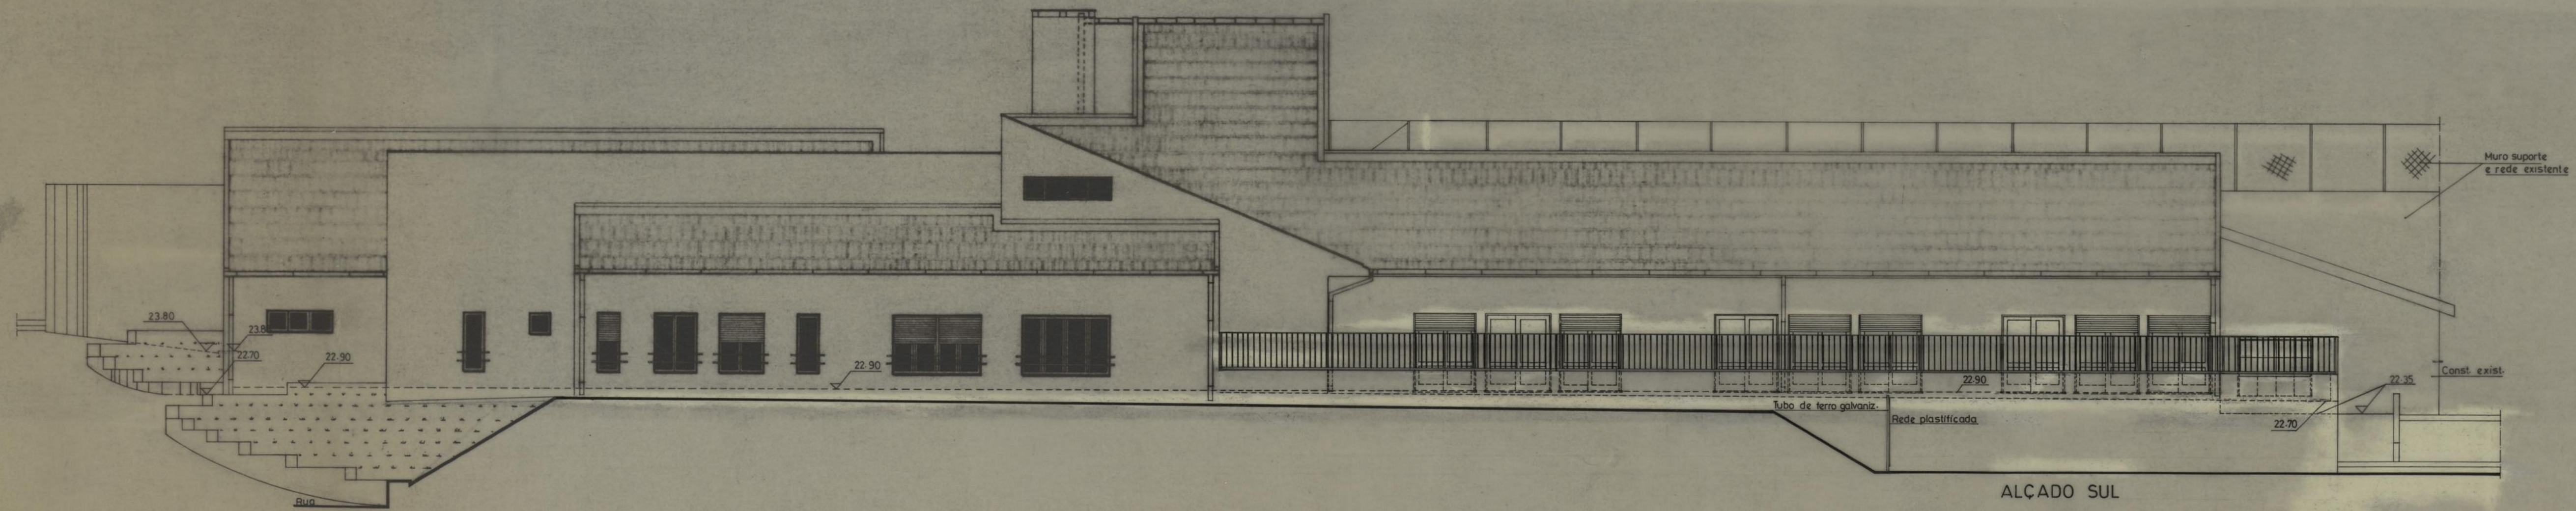



CRECHE, JARDIM DE INFÂNCIA E CENTRO DE DIA DE RAINHA D. LEONOR - O.D.P.S.		CÂMARA MUNICIPAL DO PORTO	
ARQUITECTURA		DIRECÇÃO MUNICIPAL DE EQUIPAMENTOS E SERVIÇOS GERAIS D. M. CONSTRUÇÃO	
ALÇADO SUL		DESENHO N.º	6C 6C
		ESCALAS	1/100
O CHEFE	DESENHOU	ANULADO	
	PROFECTOU	SUBSTITUÍDO	
		DATA 97 ABRIL	

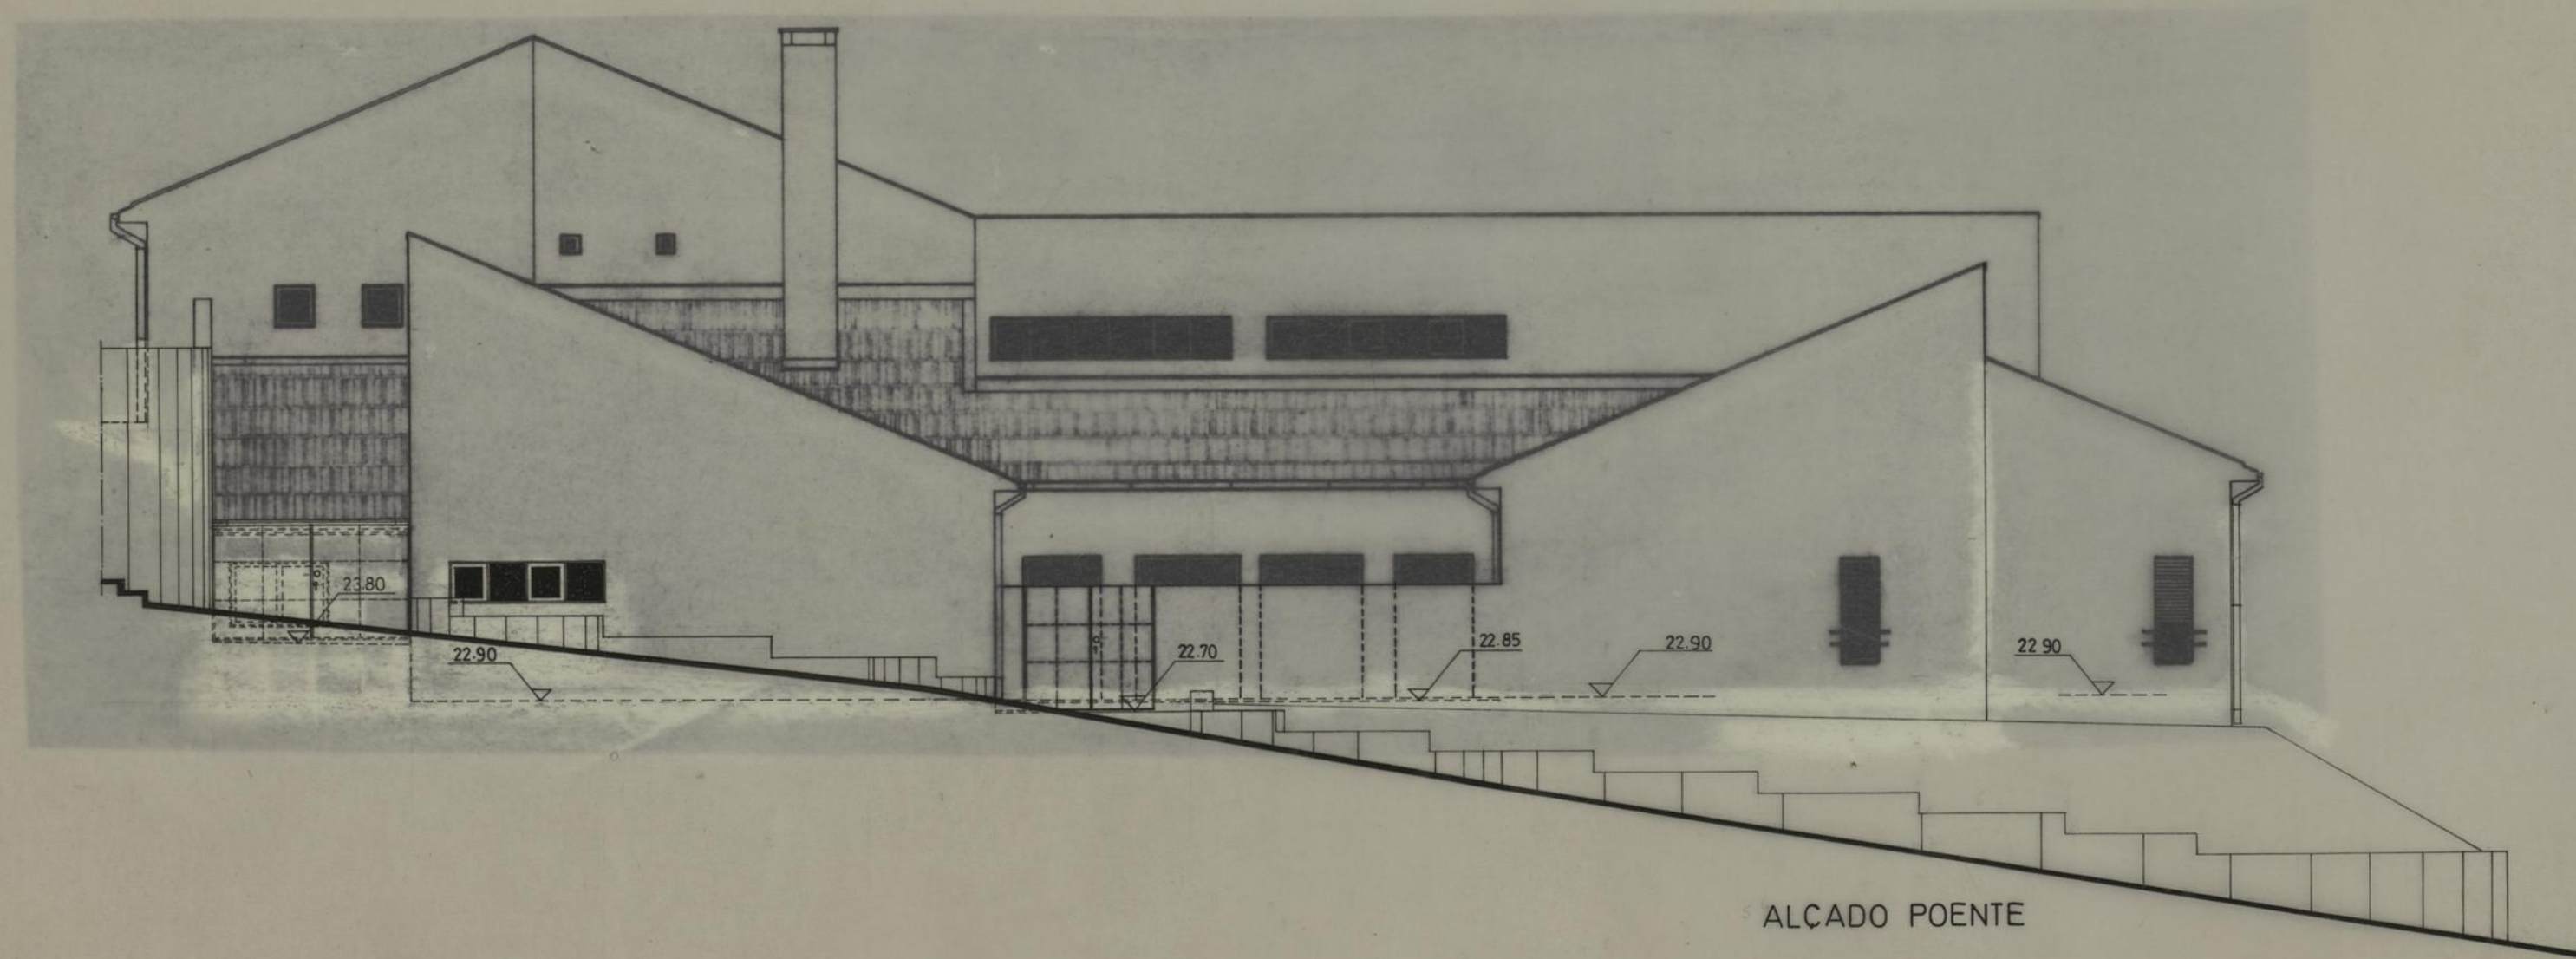


CRECHE, JARDIM DE INFÂNCIA E CENTRO DE DIA DE RAINHA D. LEONOR O.D.P.S		CÂMARA MUNICIPAL DO PORTO	
ARQUITECTURA		DIRECÇÃO MUNICIPAL DE EQUI- PAMENTOS E SERVIÇOS GERAIS D. M. CONSTRUÇÃO	
ALÇADO POENTE		DESENHO N.º	6D 6D
		ESCALAS	1/100
O CHEFE	DESENHOU	ANULADO	
<i>Henelva</i>	<i>Paulo Pereira</i>	SUBSTITUÍDO	
	PROJECTOU	DATA	97 ABRIL
	<i>Paulo Pereira</i>		

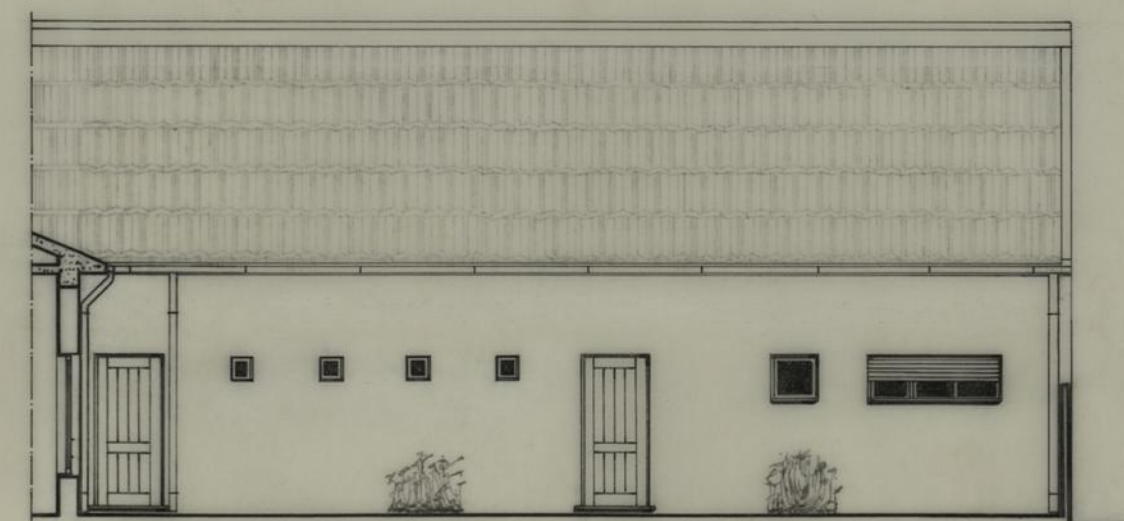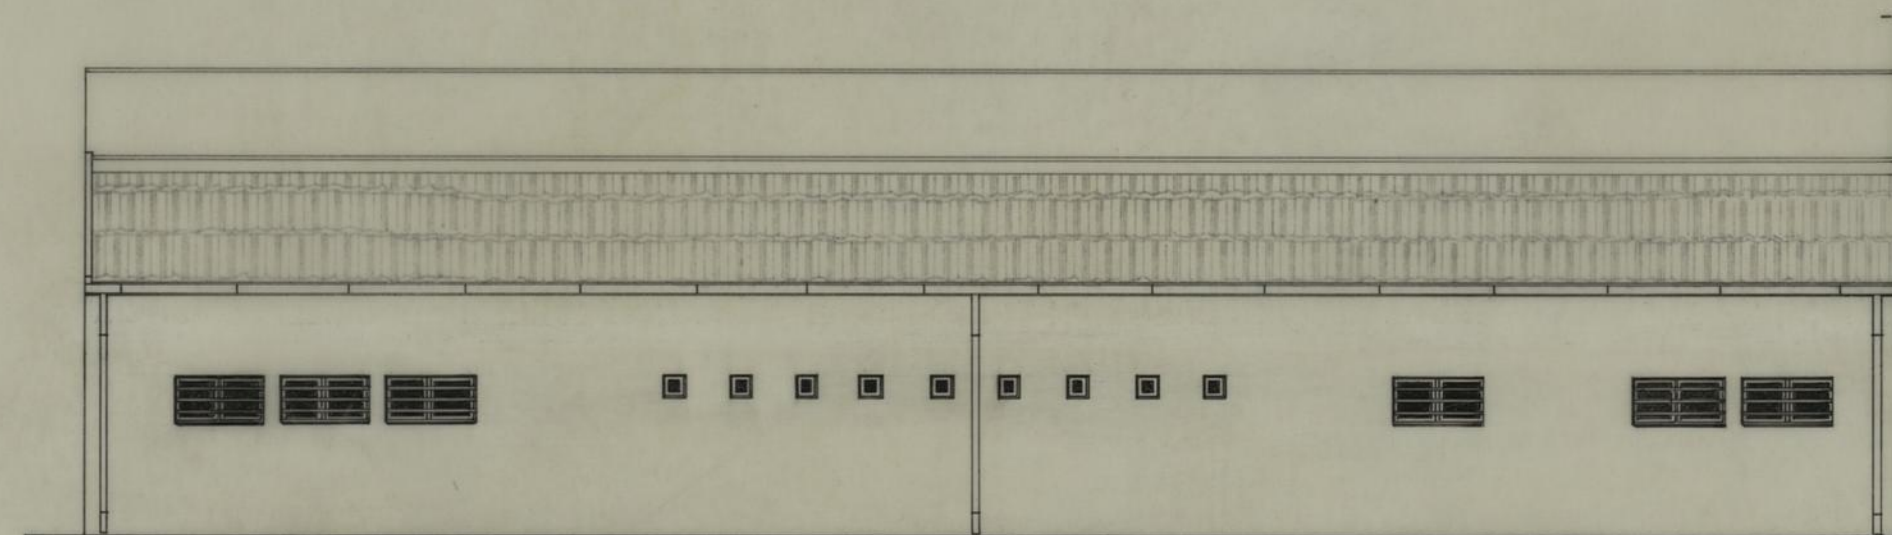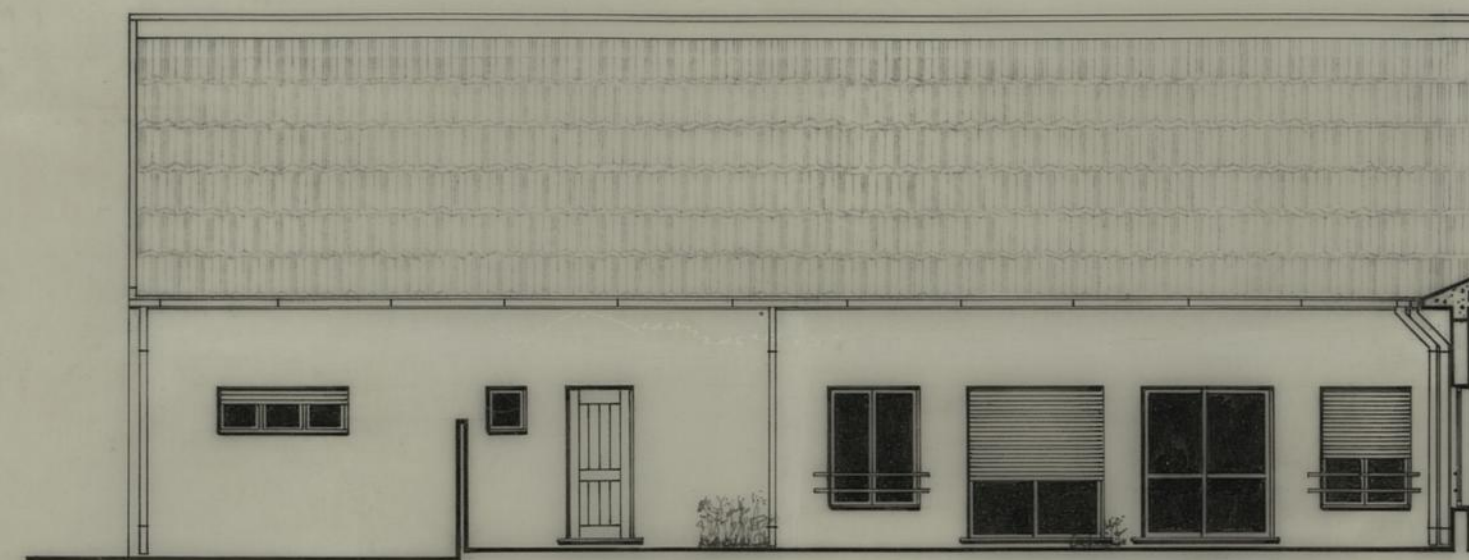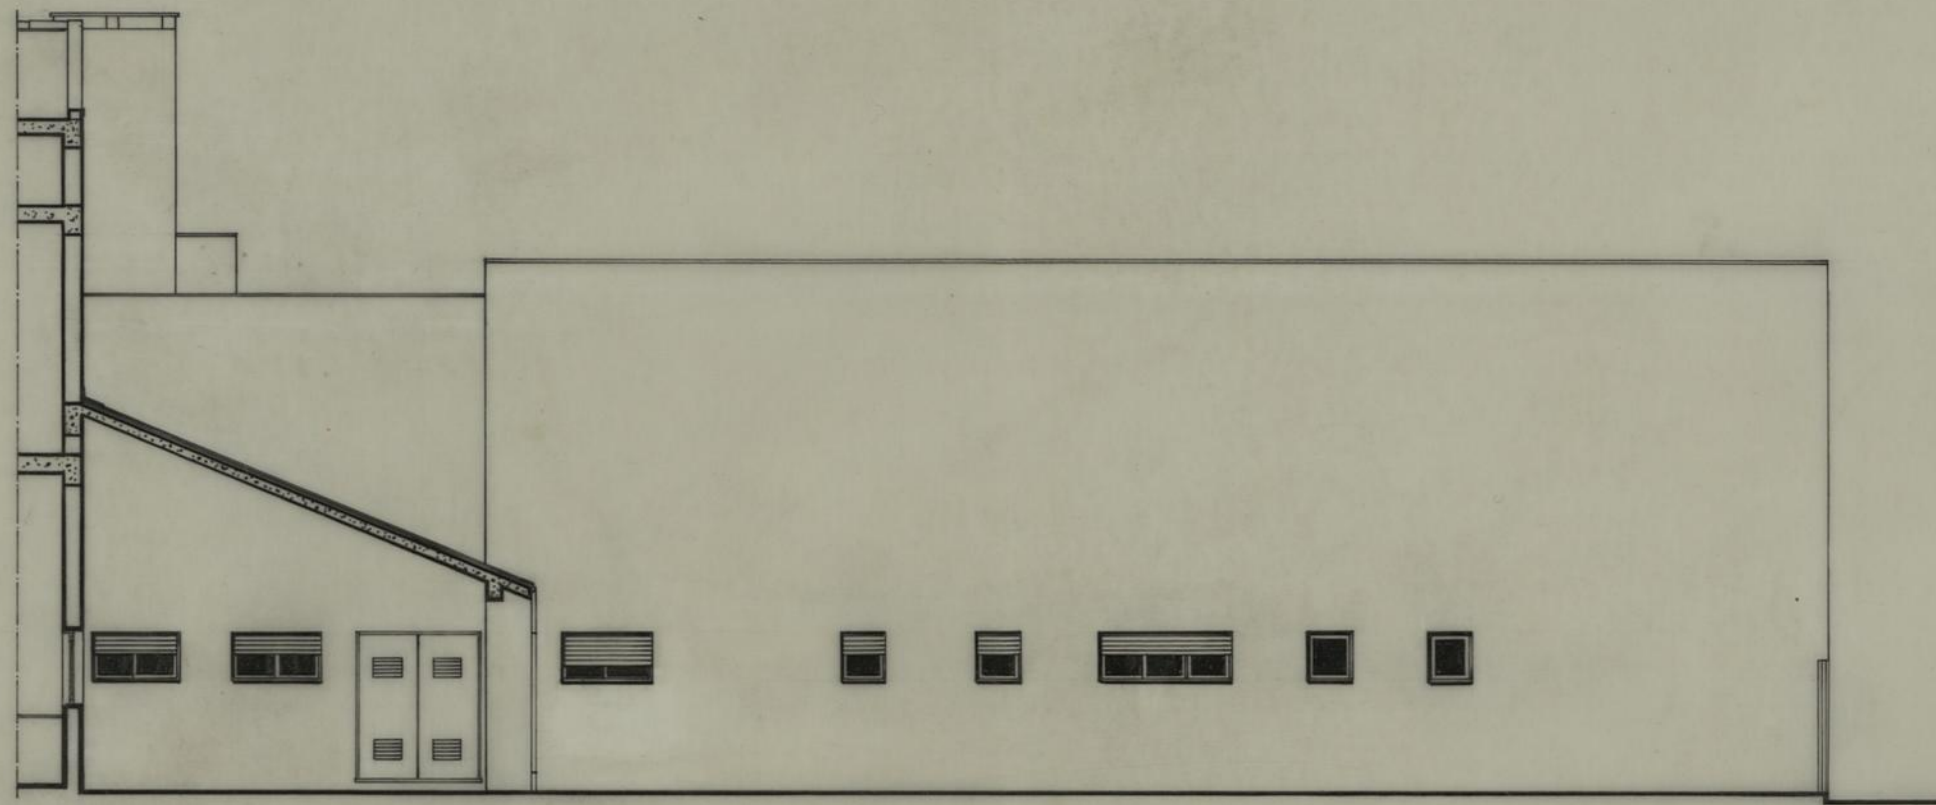


CRECHE, JARDIM DE INFÂNCIA E CENTRO DE DIA DE RAINHA D. LEONOR - O.D.P.S.		CAMARA MUNICIPAL DO PORTO DIRECÇÃO DOS SERVIÇOS DE OBRAS D. C. C.	
ARQUITECTURA		DESENHO N.º 7 7	
ALÇADOS PARCIAIS		ESCALAS 1/100	
O CHEFE,	DESENHOU, <i>Amor/ Oliveira</i>	ANULADO	
<i>[Signature]</i>	PROJECTOU, <i>Amor/ Oliveira</i>	SUBSTITUÍDO	
		DATA 1992 NOVEMBRO	

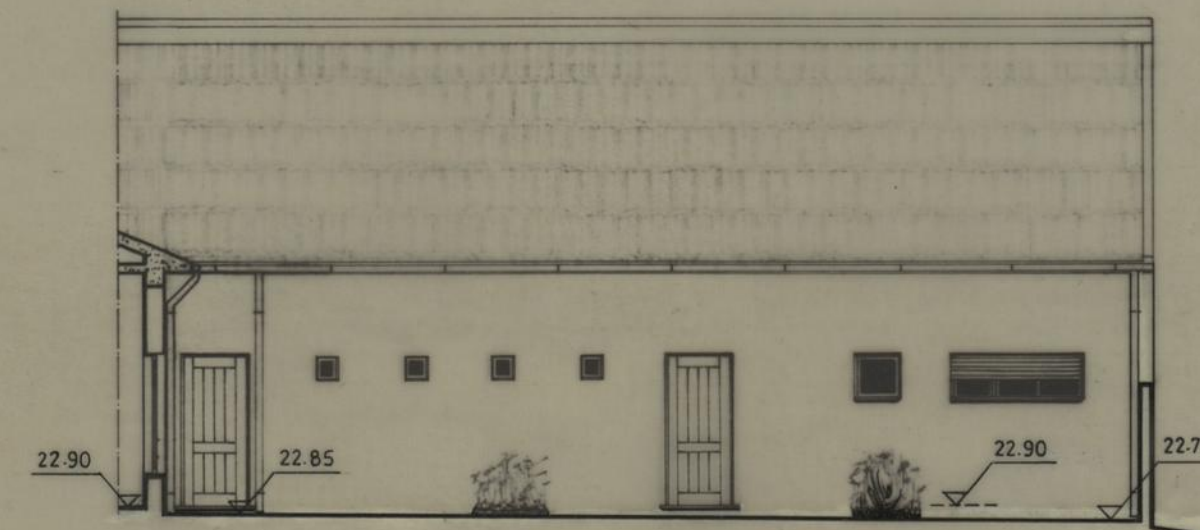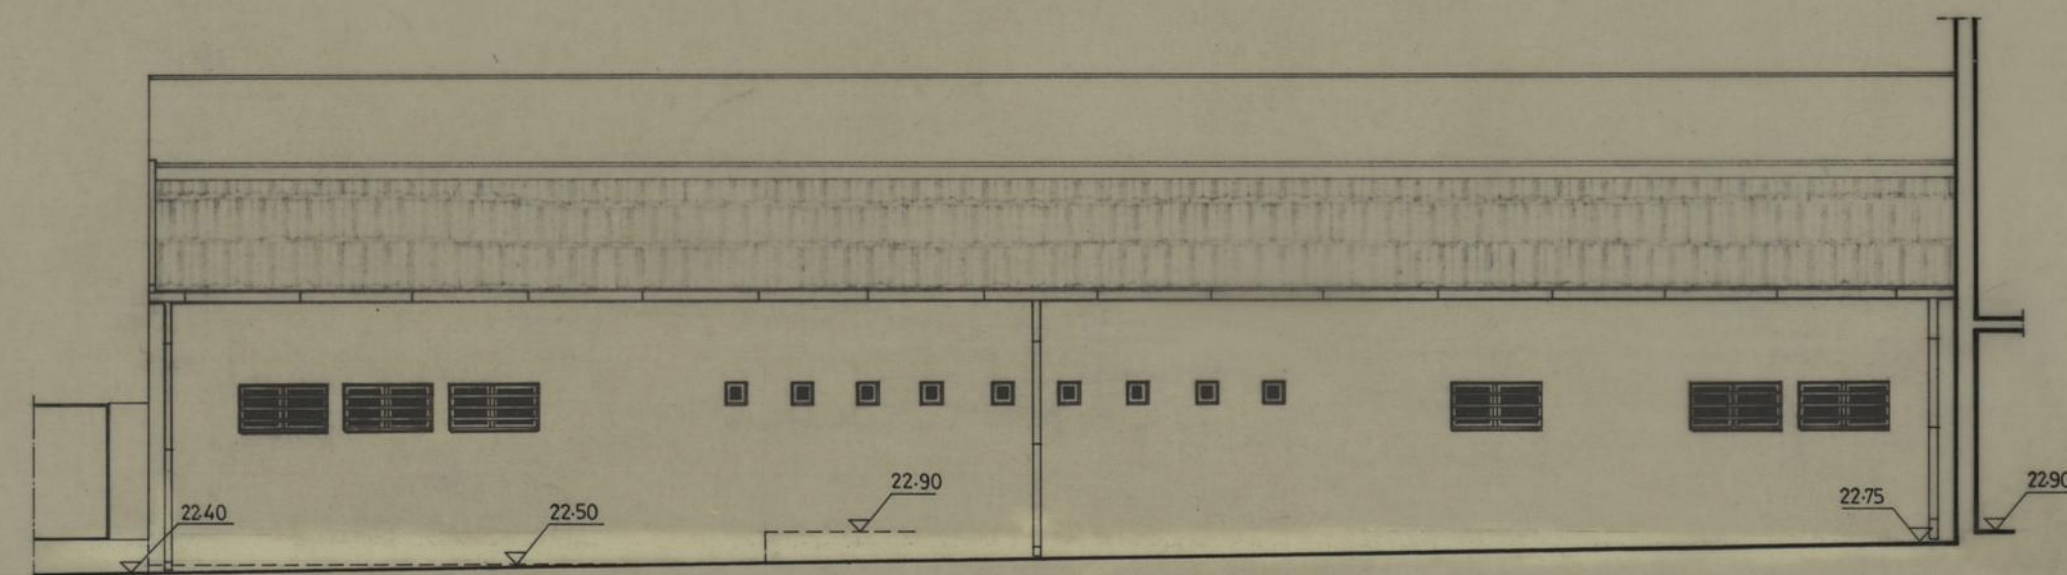

CRECHE, JARDIM DE INFÂNCIA E CENTRO DE DIA DE RAINHA D. LEONOR - O.D.P.S.		CAMARA MUNICIPAL DO PORTO	
DIRECÇÃO DOS SERVIÇOS DE OBRAS D. C. C.		DIRECÇÃO DOS SERVIÇOS DE OBRAS D. C. C.	
ARQUITECTURA		DESENHO N.º	
ALÇADOS PARCIAIS		7A 7A	
O CHEFE.		ESCALAS	
DESENHOU. <i>Amorim</i>		1/100	
PROJECTOU. <i>Amorim</i>		ANULADO	
		SUBSTITUÍDO	
		DATA 1997 AGOSTO (98 FEV.)	

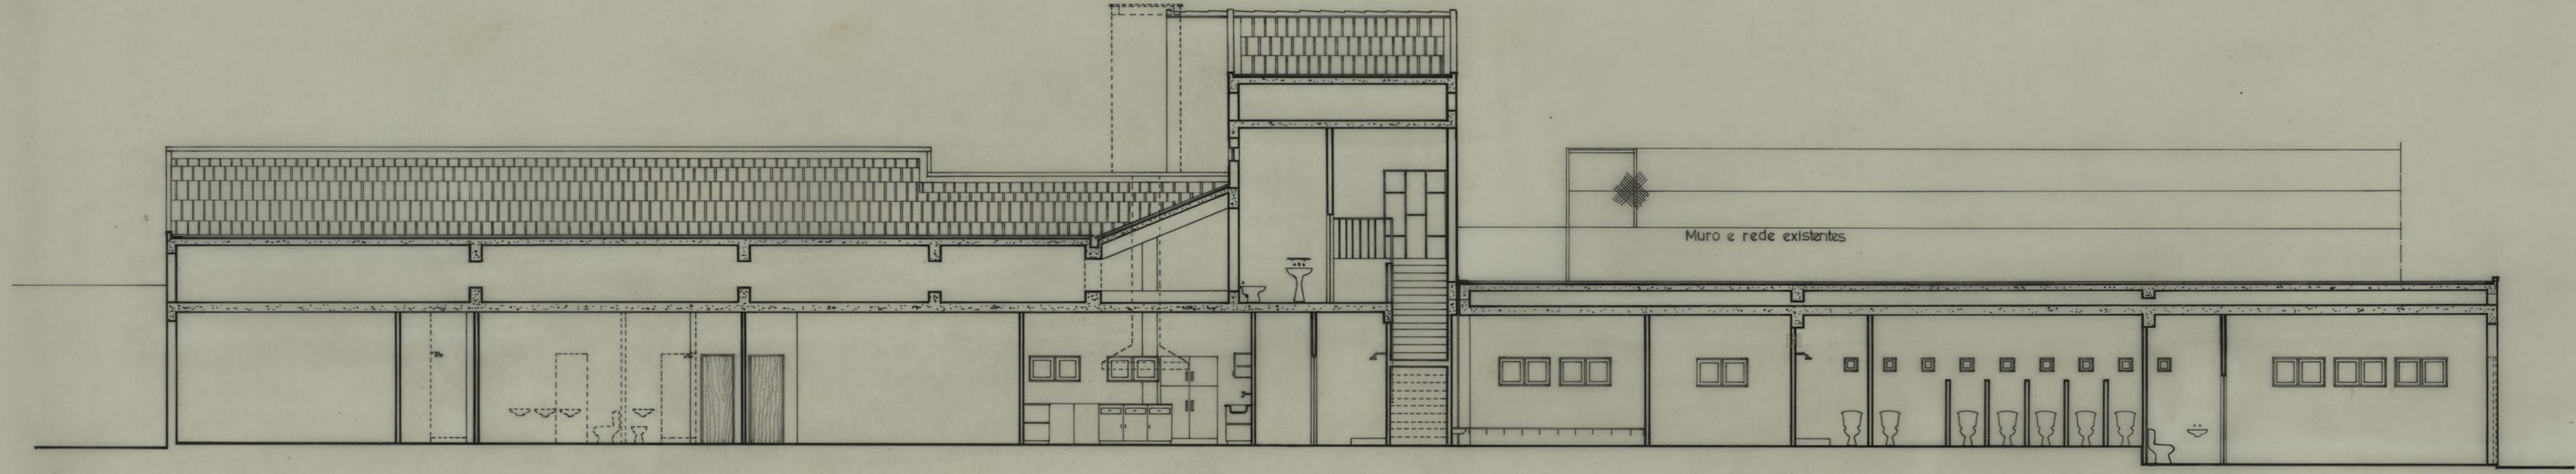


CORTE Δ:Δ'

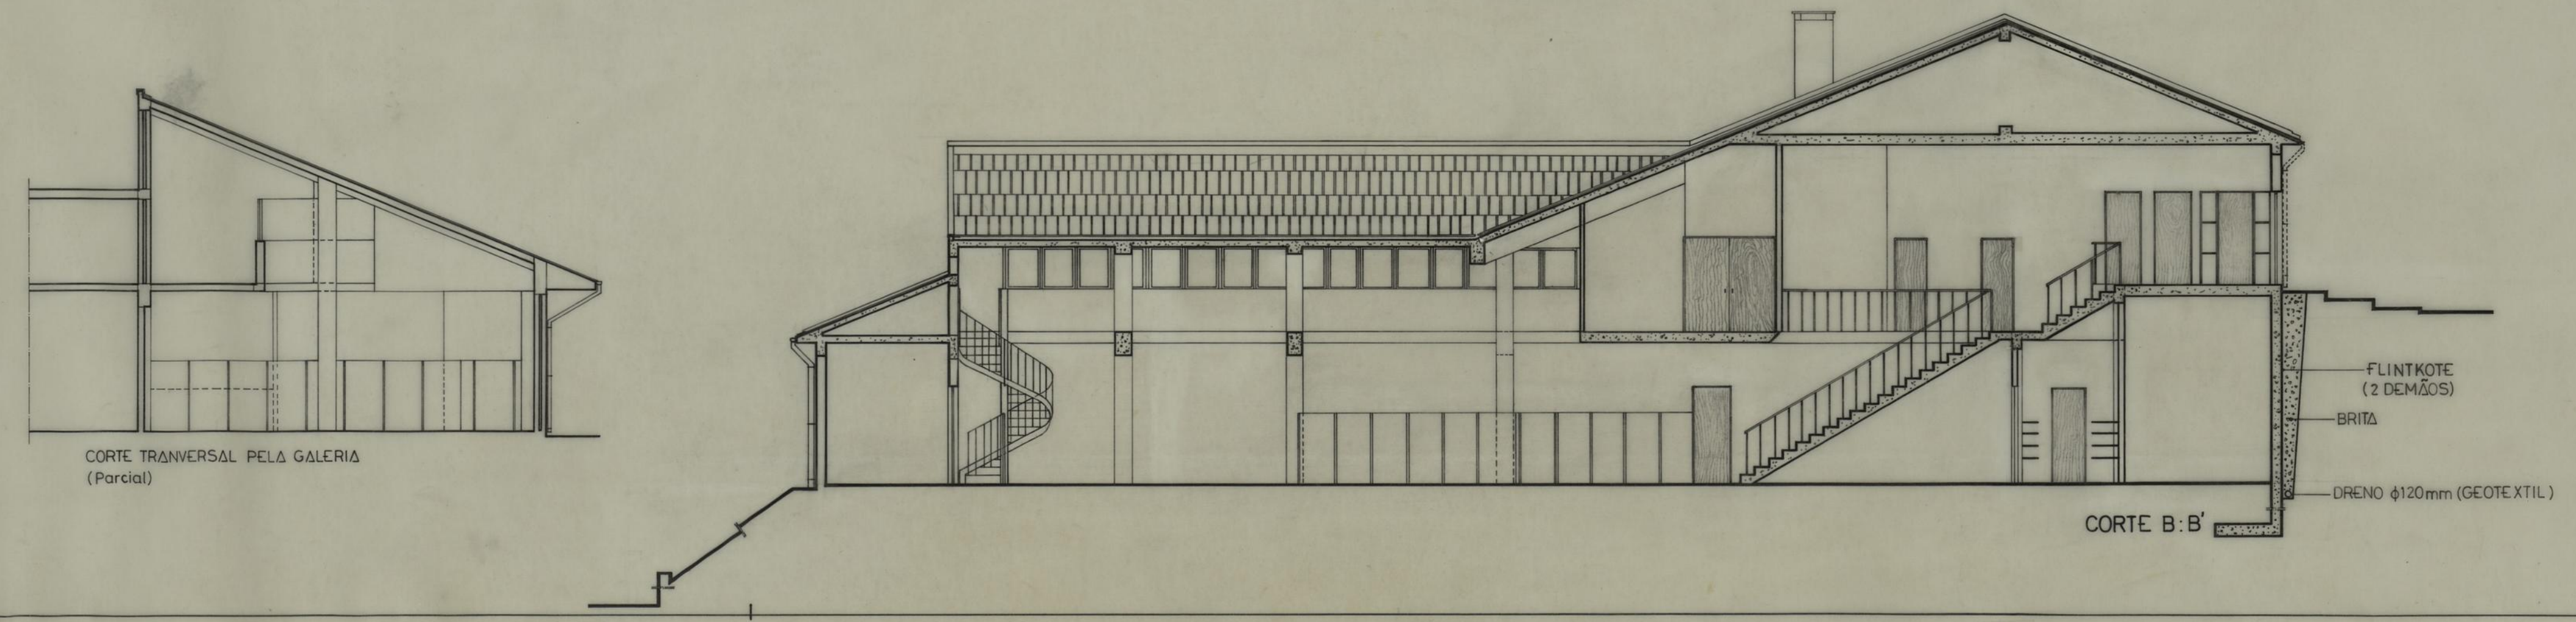


CORTE B:B'

CRECHE, JARDIM DE INFÂNCIA E CENTRO DE DIA DE RAINHA D. LEONOR-O.D.P.S.		CAMARA MUNICIPAL DO PORTO	
ARQUITECTURA		DIRECÇÃO DOS SERVIÇOS DE OBRAS D.C.C.	
CORTES Δ:Δ' e B:B'		DESENHO N.º	8 8
		ESCALAS	1/100
O CHEFE,	DESENHOU, <i>Raquel Pereira</i>	ANULADO	
	PROJECTOU, <i>Carlos Pires</i>	SUBSTITUÍDO	
		DATA	1992 NOVENBRO

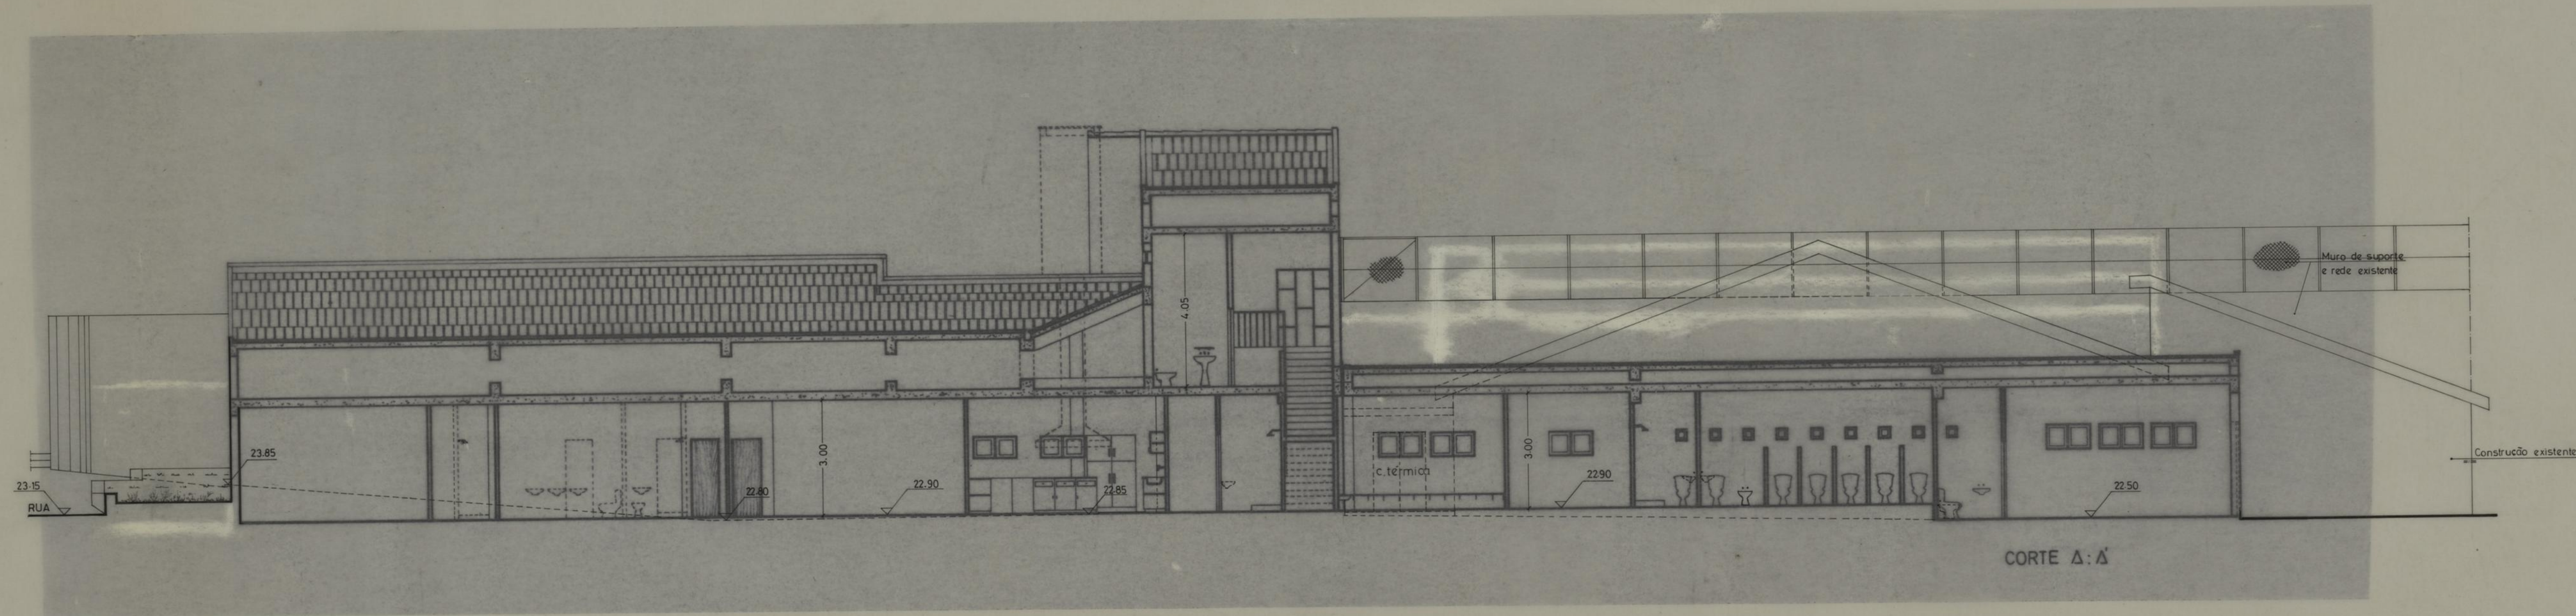

CRECHE, JARDIM DE INFÂNCIA E CENTRO DE DIA DE RAINHA D. LEONOR — O.D.P.S.		CÂMARA MUNICIPAL DO PORTO	
ARQUITECTURA		DIRECÇÃO MUNICIPAL DE EQUIPAMENTOS E SERVIÇOS GERAIS D. M. CONSTRUÇÃO	
CORTE Δ:Δ		DESENHO N.º	8A 8A
		ESCALAS	1/100
O CHEFE	DESENHOU	ANULADO	
	PROJECTOU	SUBSTITUÍDO	
		DATA	97 MAIO (98 FEV.)

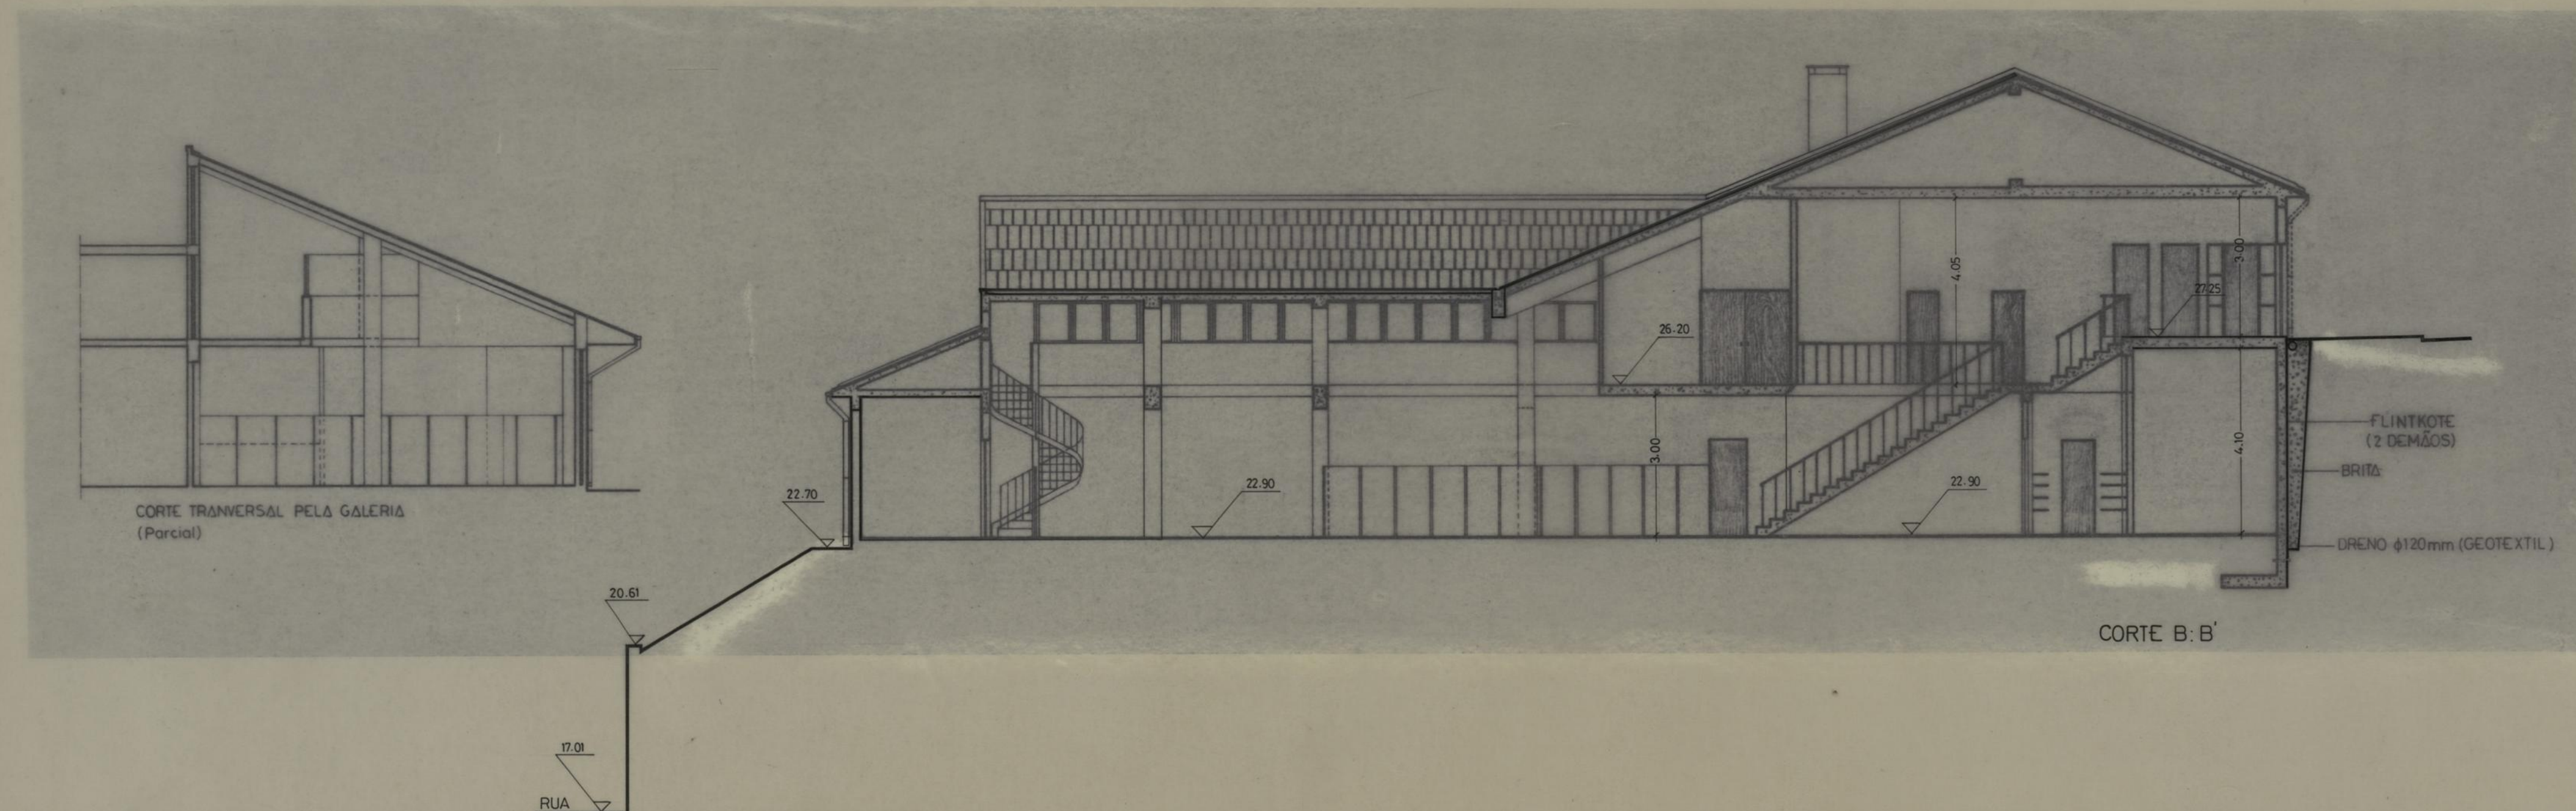

CRECHE, JARDIM DE INFÂNCIA E CENTRO DE DIA DE RAINHA D. LEONOR - O.D.P.S.		CÂMARA MUNICIPAL DO PORTO	
ARQUITECTURA		DIRECÇÃO MUNICIPAL DE EQUI- PAMENTOS E SERVIÇOS GERAIS D. M. CONSTRUÇÃO	
CORTE B: B'		DESENHO N.º	8 B 8 B
		ESCALAS	1/100
O CHEFE:	DESENHOU:	ANULADO	
	PROJECTOU:	SUBSTITUÍDO	
		DATA 97 ABRIL	