


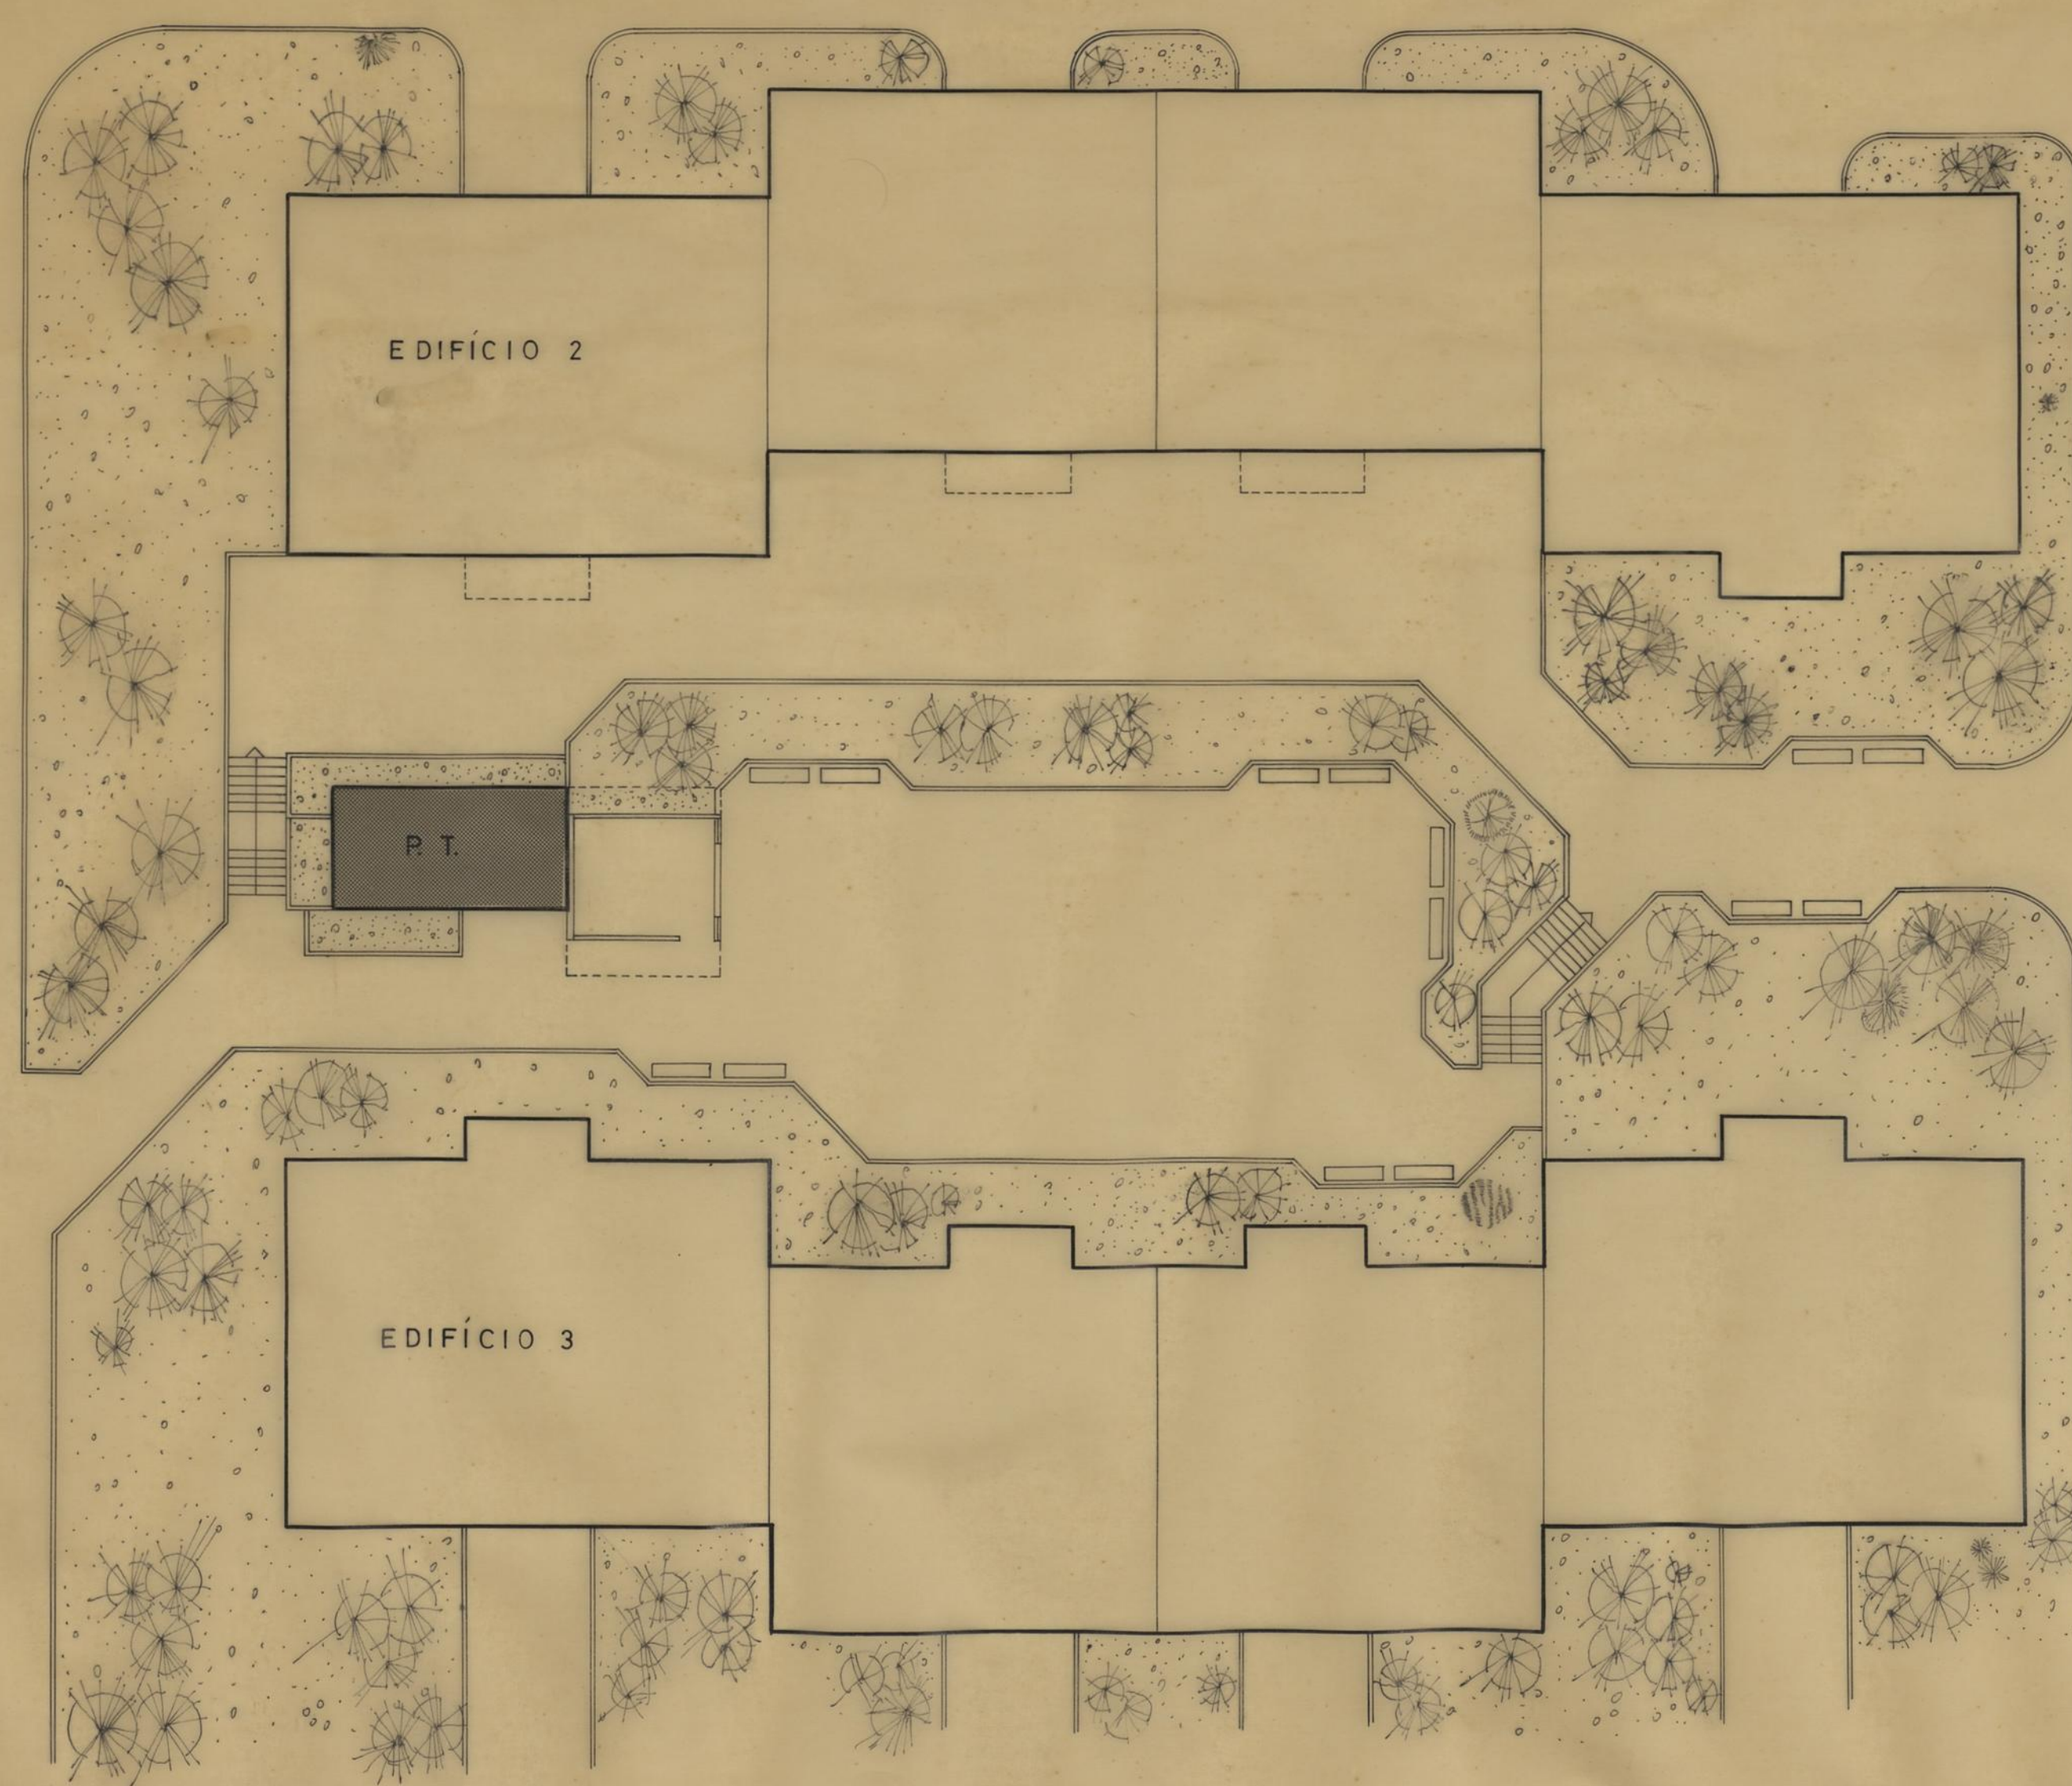

ASSOCIAÇÃO DE MORADORES DE PEGO NEGRO		CAMARA MUNICIPAL DO PORTO DIRECÇÃO DOS SERVIÇOS DE OBRAS D. C. C.	
IMPLANTAÇÃO DO P.T. E ARRANJO DOS ESPAÇOS EXTERIORES ENVOL- VENTES ENTRE OS EDIFÍCIOS 2 e 3.		DESENHO N.º	
		ESCALAS	1:200
O CHEFE,	DESENHOU,	ANULADO	
<i>D. P. P.</i>	<i>Luís A. V. V. V.</i>	SUBSTITUÍDO	
	PROJECTOU,	DATA	MARÇO DE 1984
	<i>V. J. J.</i>		