



PLANTA

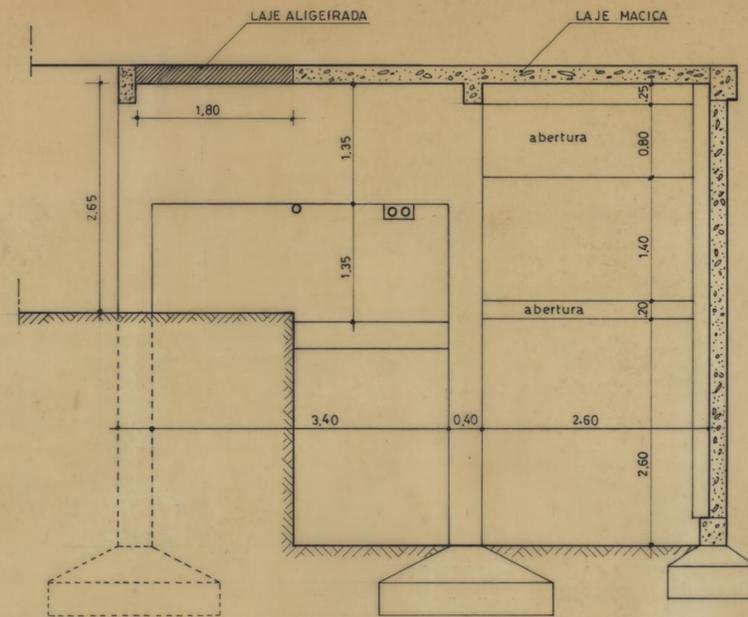

CORTE A - B

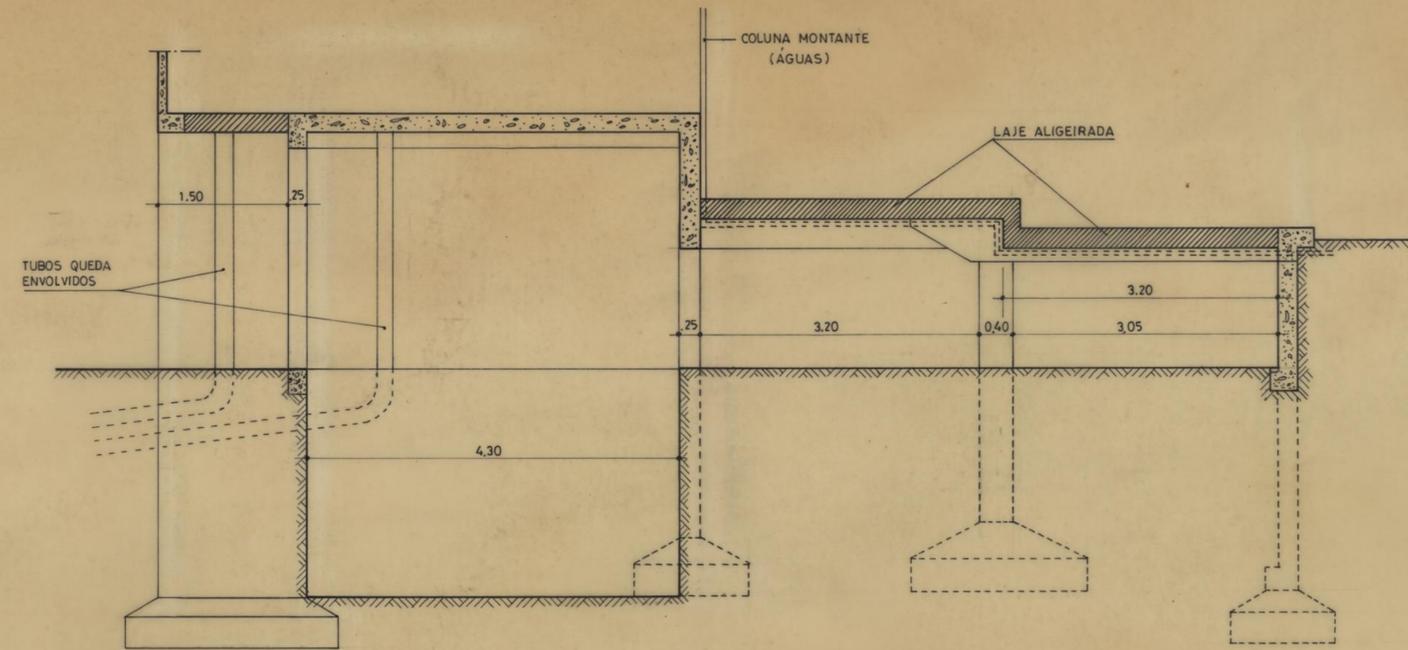

CORTE C - D

ASSOCIAÇÃO DE MORADORES DOS COMBATENTES		CAMARA MUNICIPAL DO PORTO	
		DIRECÇÃO DOS SERVIÇOS DE HABITAÇÃO	
		REPARTIÇÃO DE CONSTRUÇÃO DE CASAS	
POSTO DE TRANSFORMAÇÃO		DESENHO N.º	
		ESCALAS	1 / 50 1 / 100
O CHEFE.	DESENHOU.	ANULADO	
<i>Duhal</i>	<i>José Nunes</i>	SUBSTITUÍDO	
	PROJECTOU.	DATA	OUTUBRO DE 1981