


LEGENDA

- 1 - SALÃO DA SEDE
- 2 - BAR
- 3 - SALA
- 4 - MINI-MERCADO
- 5 - ARMAZÉM
- 6 - HALL (CRECHE)
- 7 - TRATAMENTO DE ROUPA
- 8 - SALA DOS "PEQUENOS"
- 9 - COZINHA
- 10 - DESPENSA
- 11 - SALA DE REFEIÇÕES
- 12 - HALL (JARDIM INFANTIL)
- 13 - SALA DOS "MÉDIOS"
- 14 - SALA DOS "CRESCIDOS"
- 15 - ARRUMOS

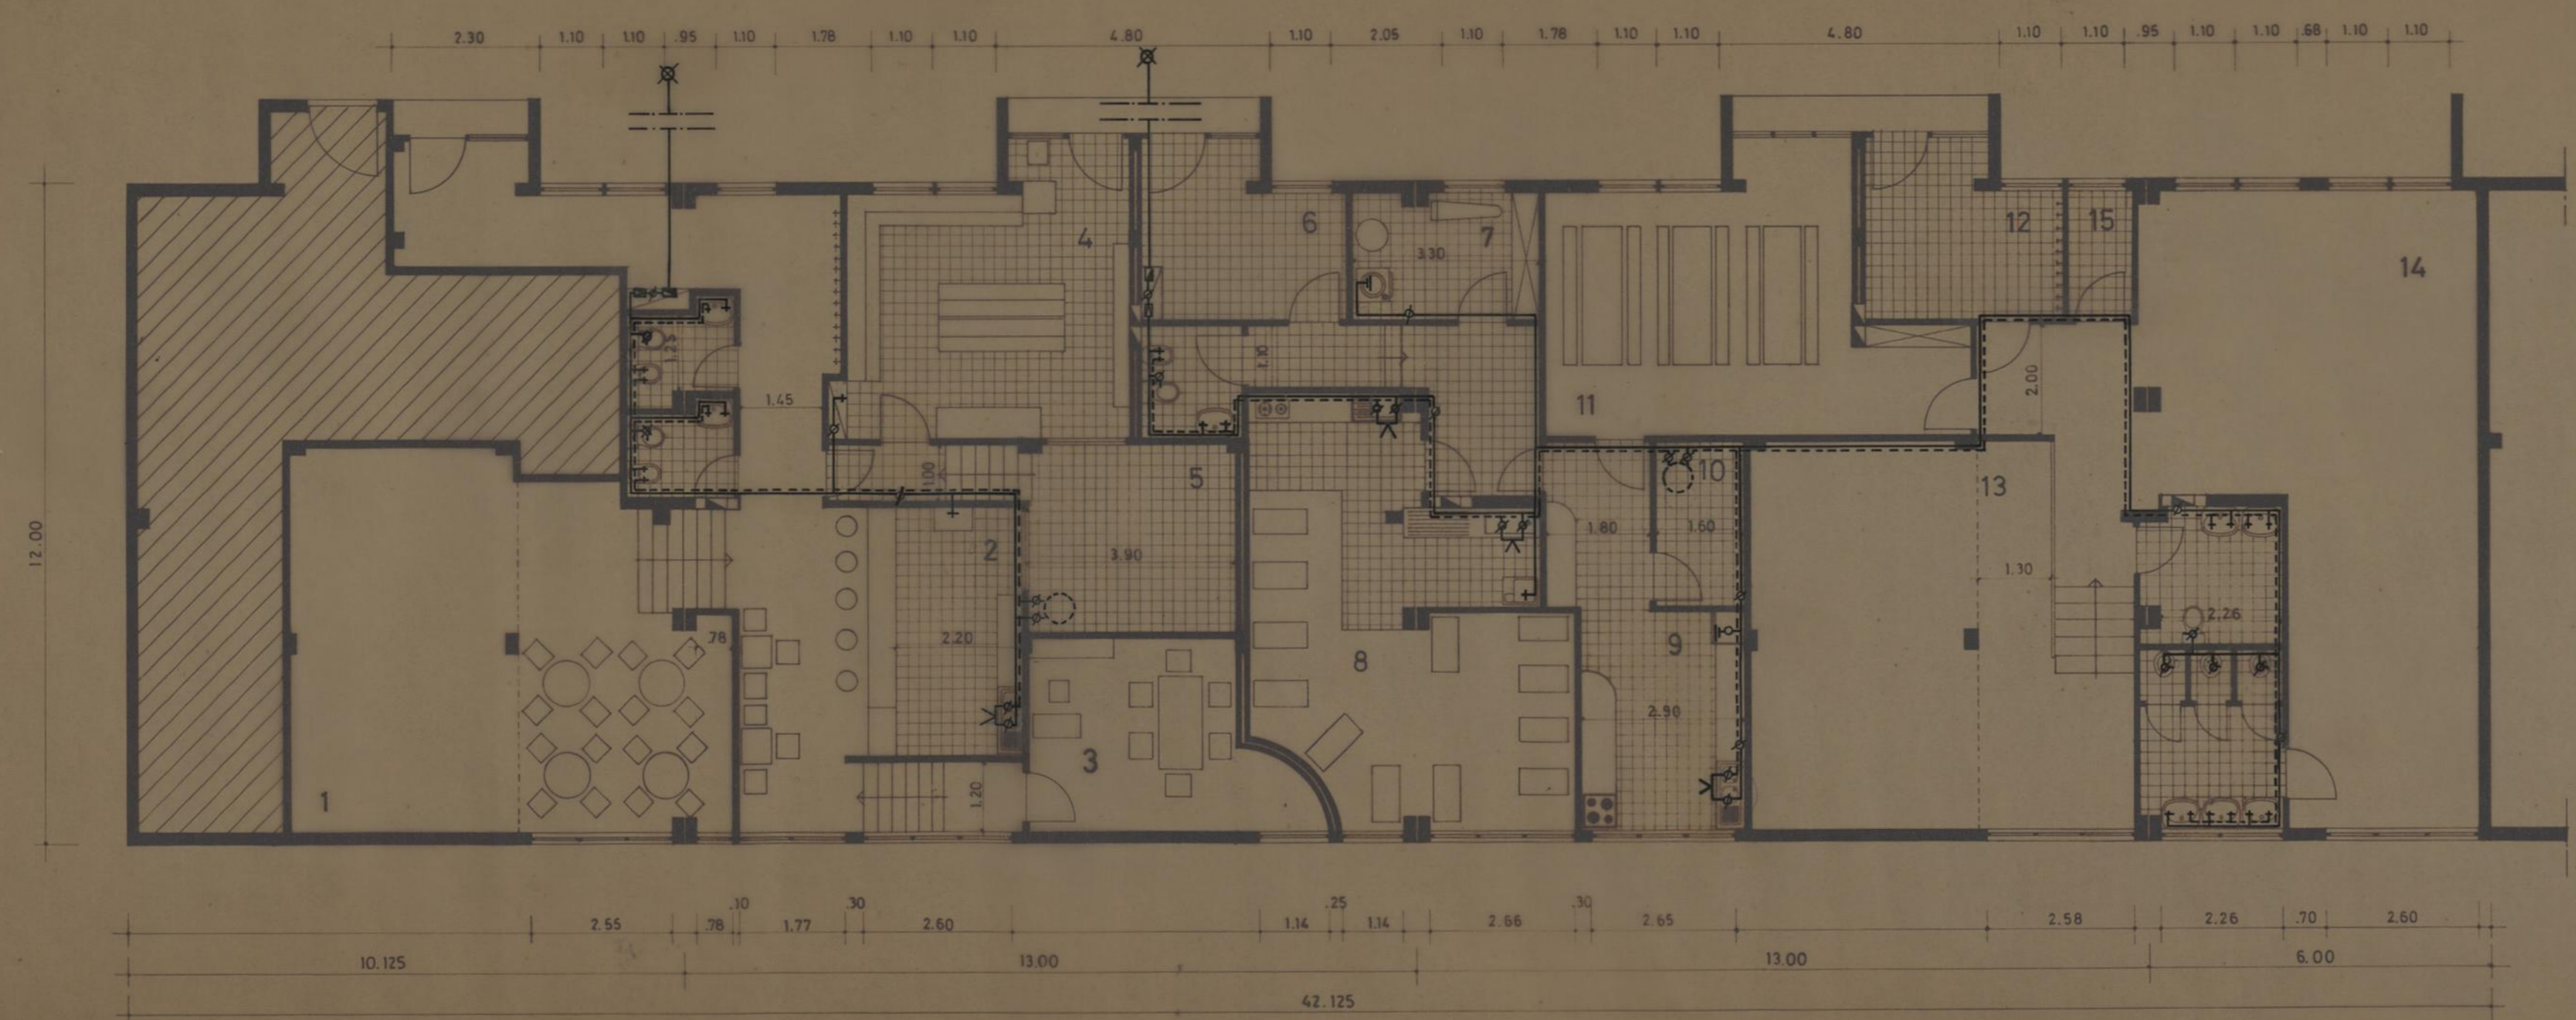

LEGENDA

- — — — — ÁGUA FRIA
- - - - - ÁGUA QUENTE
- ⊗ — — — — — ADUFA
- ▣ — — — — — CONTADOR
- ⊙ — — — — — PASSADOR
- + — — — — — TORNEIRA
- ⊕ — — — — — MISTURADOR
- ▩ — — — — — VÁLVULA RETENÇÃO
- — — — — — CILINDRO
- ⊥ — — — — — LIGAÇÃO MÁQ. LAVAR

CRECHE E JARDIM INFANTIL, SEDE E MINI-MERCADO ASSOC. MORADORES DOS COMBATENTES ABASTECIMENTO DE ÁGUAS		CAMARA MUNICIPAL DO PORTO DIRECÇÃO DOS SERVIÇOS DE OBRAS D.C.C.
PLANTA (aproveitamento da cave do edifício 1)		DESENHO N.º 9
o CHEFE: <i>Dubrovski</i>		ESCALAS: 1:100
DESENHO: <i>Luísa Parouco</i>		ANULADO:
PROJECTO: <i>Luís P. Lima</i>		SUBSTITUÍDO:
		DATA FEVEREIRO 1983