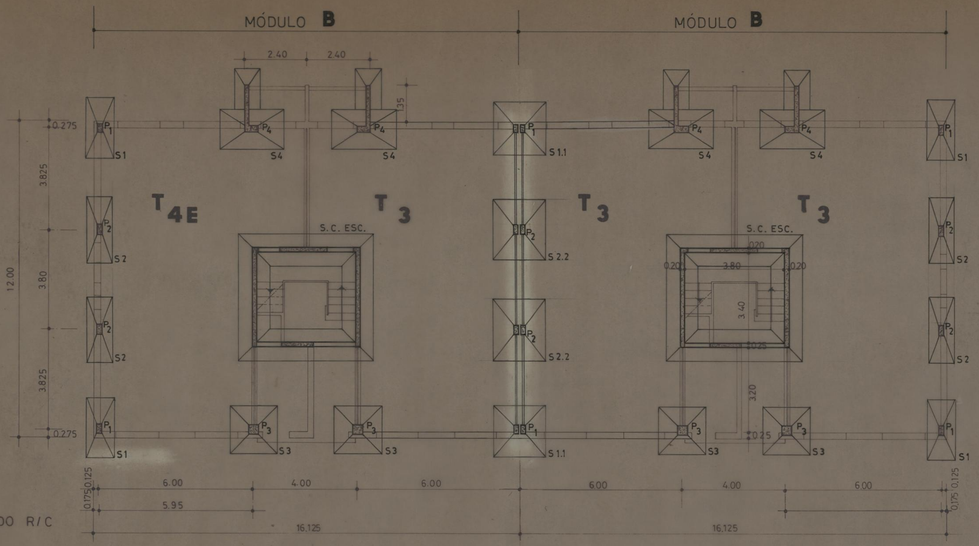

PLANTA DO R/C

DESIGNAÇÃO

EIXO PAREDE – eixo par.
EIXO PILAR – eixo pil.

ASSOCIAÇÃO DE MORADORES DE FRANCOS	CAMARA MUNICIPAL DO PORTO
BETÃO ARMADO	DIRECÇÃO DOS SERVIÇOS DE HABITAÇÃO
	REPARTIÇÃO DE CONSTRUÇÃO DE CASAS
FUNDAÇÕES	DESENHO Nº
EDIFÍCIO 1	ESCALAS 1/100
O CHEFE	DESENHOU
	PROJECTOU
	ANULADO
	SUBSTITUIDO
	DATA MARÇO 1981

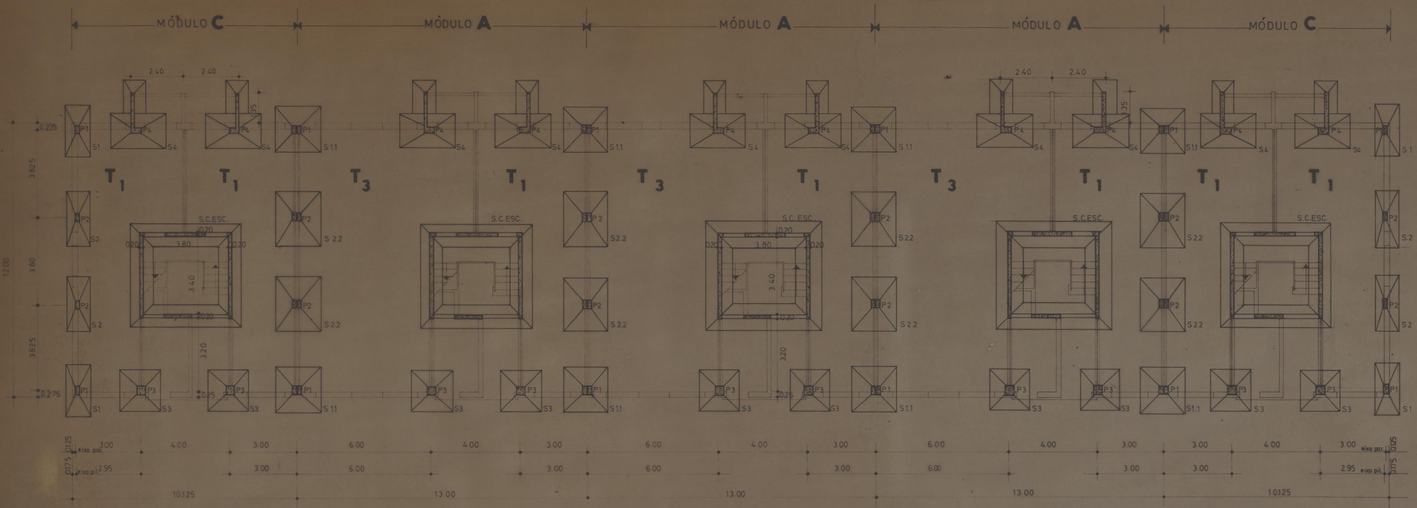

DESIGNAÇÃO

EIXO PAREDE — eixo par
EIXO PILAR — eixo pilar

FUNDAÇÕES

PLANTA DO R/C

ASSOCIAÇÃO DE MORADORES DE FRANCOS	CÂMARA MUNICIPAL DO PORTO DIRECÇÃO DOS SERVIÇOS DE HABITAÇÃO REPARTIÇÃO DE CONTROLO DE CUSTOS
BETÃO ARMADO	DESENHO Nº
FUNDAÇÕES EDIFÍCIO 2	ESCALAS 1/100
O CHEFE	DESENHOU PROJECTOU
	ANULADO SUBSTITUÍDO
	DATA MARÇO 1981

CIDADE DO PORTO

OCEANO ATLÂNTICO

escala 1/20000

VILA NOVA DE GAIA

ASSOCIAÇÃO DE MORADORES DE FRANCOS URBANIZAÇÃO	CAMARA MUNICIPAL DO PORTO DIRECÇÃO DOS SERVIÇOS DE HABITAÇÃO REPARTIÇÃO DE CONSTRUÇÃO DE CASAS
PLANTA DE LOCALIZAÇÃO	DESENHO N. 1 ESCALAS 1 / 20.000
O CHEFE DESENHOU PROJECTOU	ANULADO SUBSTITUÍDO DATA MARÇO 1981

RUA DIREITA DE FRANCOS

EDIFICIO 1

T1 T2 T3 T4

TRAVESSA DO AROUCA

EDIFICIO 2

T1 T2 T3 T4

P A S S

N

TIPOLOGIA	
TIPO T_1	13
T_2	15
T_3	21
T_4	3
T_{4E}	1
T_5	3
TOTAIS	56

ASSOCIAÇÃO DE MORADORES DE FRANCOS

URBANIZAÇÃO

PLANTA TOPOGRÁFICA

O CHEFE

DESENHOU

PROJECTOU

CAMARA MUNICIPAL DO PORTO

DIRECÇÃO DOS SERVIÇOS DE HABITAÇÃO

REPARTIÇÃO DE CONTROLO DE OBRAS

DESENHO N. 2

ESCALAS 1:500

ANULADO

SUBSTITUIDO

DATA FEV. 1981

DESIGNAÇÃO

EIXO PAREDE – eixo par.
EIXO PILAR – eixo pil.

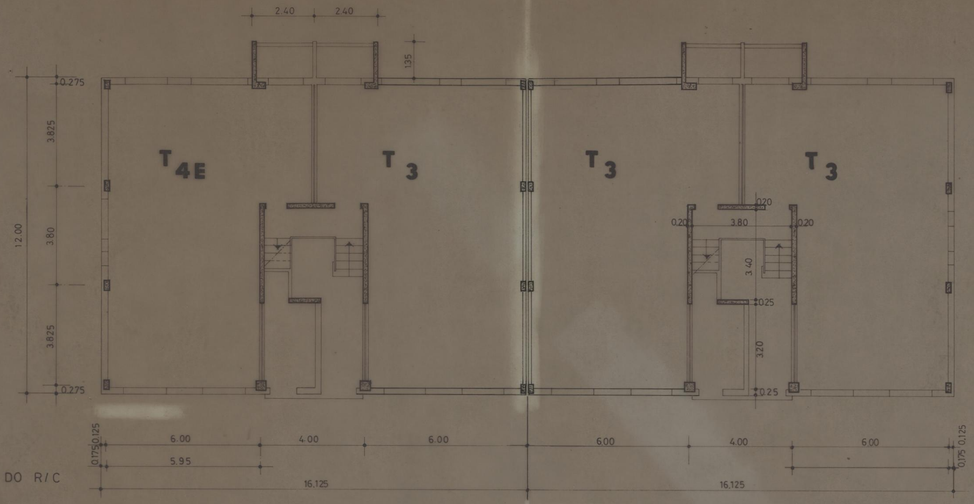

PLANTA DO R/C

ASSOCIAÇÃO DE MORADORES DE FRANCOS		CAMARA MUNICIPAL DO PORTO DIRECÇÃO DOS SERVIÇOS DE HABITAÇÃO REPARTIÇÃO DE CONSTRUÇÃO DE CASAS
ARQUITECTURA		
PLANTA DO R/C EDIFÍCIO 1		DESENHO Nº 3 ESCALAS 1/100
O CHEFE	DESENHOU	ANULADO
	PROJECTOU	SUBSTITUIDO
		DATA MARÇO 1981

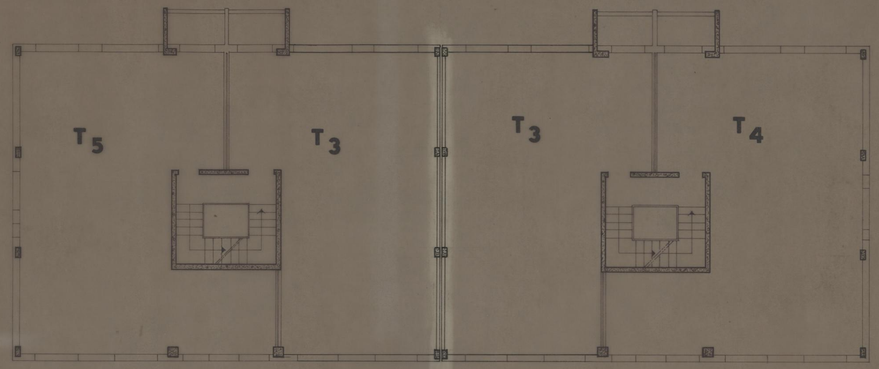

ANDARES

ASSOCIAÇÃO DE MORADORES DE FRANCOS	CAMARA MUNICIPAL DO PORTO DIRECÇÃO DOS SERVIÇOS DE HABITAÇÃO REPARTIÇÃO DE CONSTRUÇÃO DE CASAS
ARQUITECTURA	
PLANTA DOS ANDARES EDIFÍCIO 1	DESENHO Nº 4 ESCALAS 1/100
O CHEFE DESENHOU José Afonso PROJECTOU	ANULADO SUBSTITUÍDO DATA MARÇO 1981

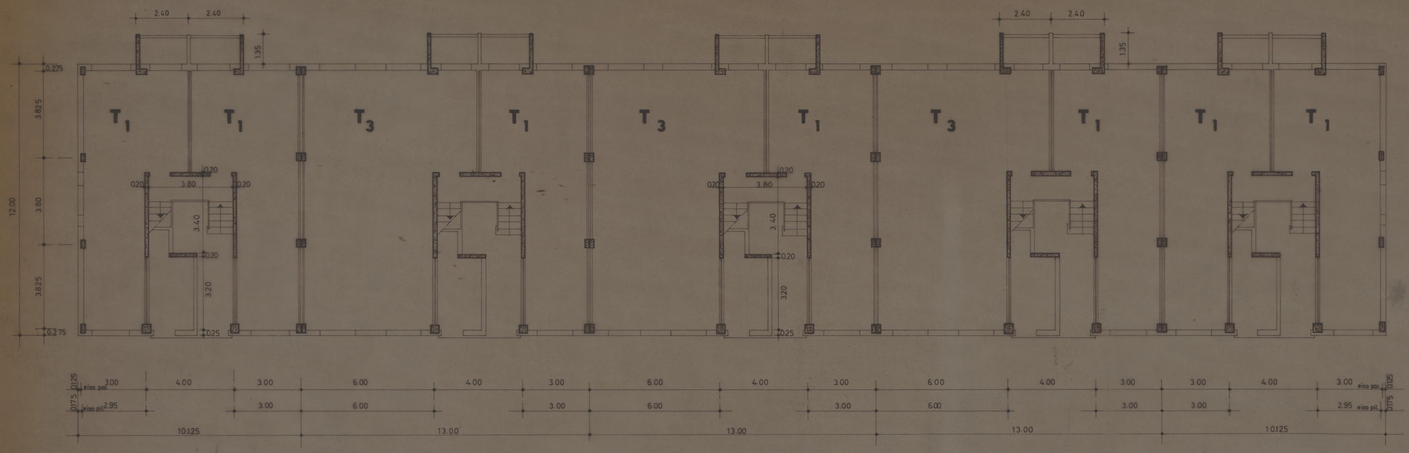

PLANTA DO R/C

DESIGNAÇÃO

EIXO PAREDE — eixo par.
EIXO PILAR — eixo pilar

ASSOCIAÇÃO DE MORADORES DE FRANCOS		CAMARA MUNICIPAL DO PORTO DIRECÇÃO DOS SERVIÇOS DE HABITAÇÃO REPARTIÇÃO DE CONSTRUÇÃO DE CASAS
ARQUITECTURA		DESENHO N.º 5
PLANTA DO R/C EDIFÍCIO 2		ESCALAS 1/100
O CHEFE	DESENHOU: Ferreira Marco	ANULADO
	PROJECTOU:	SUBSTITUIDO
		DATA MARÇO 1981

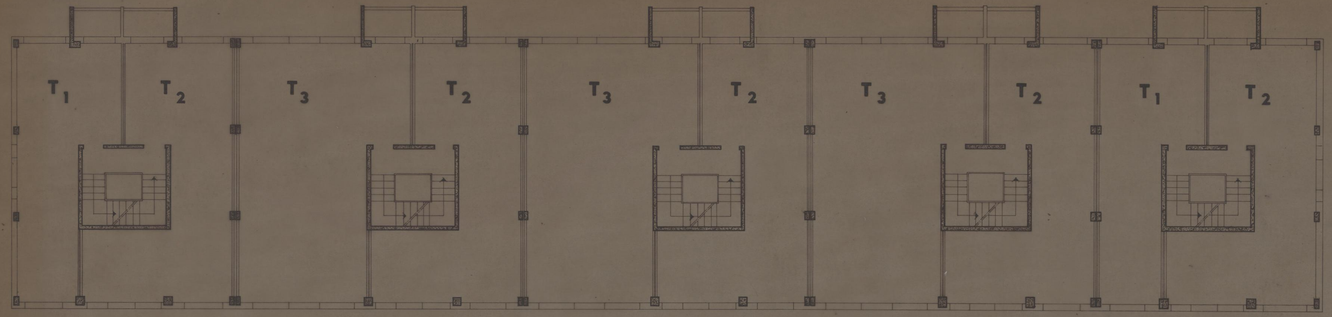

ANDARES

ASSOCIAÇÃO DE MORADORES
DE FRANCOS
ARQUITECTURA

CÂMARA MUNICIPAL
DO PORTO
DIRECÇÃO DOS SERVIÇOS DE HABITAÇÃO
REPARTIÇÃO DE CONSTRUÇÃO DE CASAS

PLANTA DOS ANDARES
EDIFÍCIO 2

DESENHO N.º 6
ESCALAS 1/100
ANULADO
SUBSTITUÍDO
DATA

O CHEFE
DESENHOU: FERNANDO MARTA
PROJECTOU: