



CORTE E / F

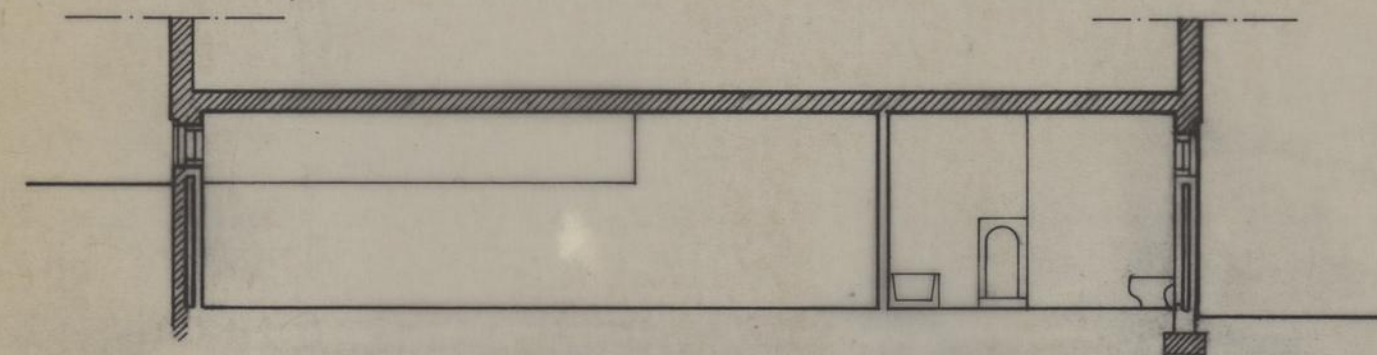

CORTE G / H

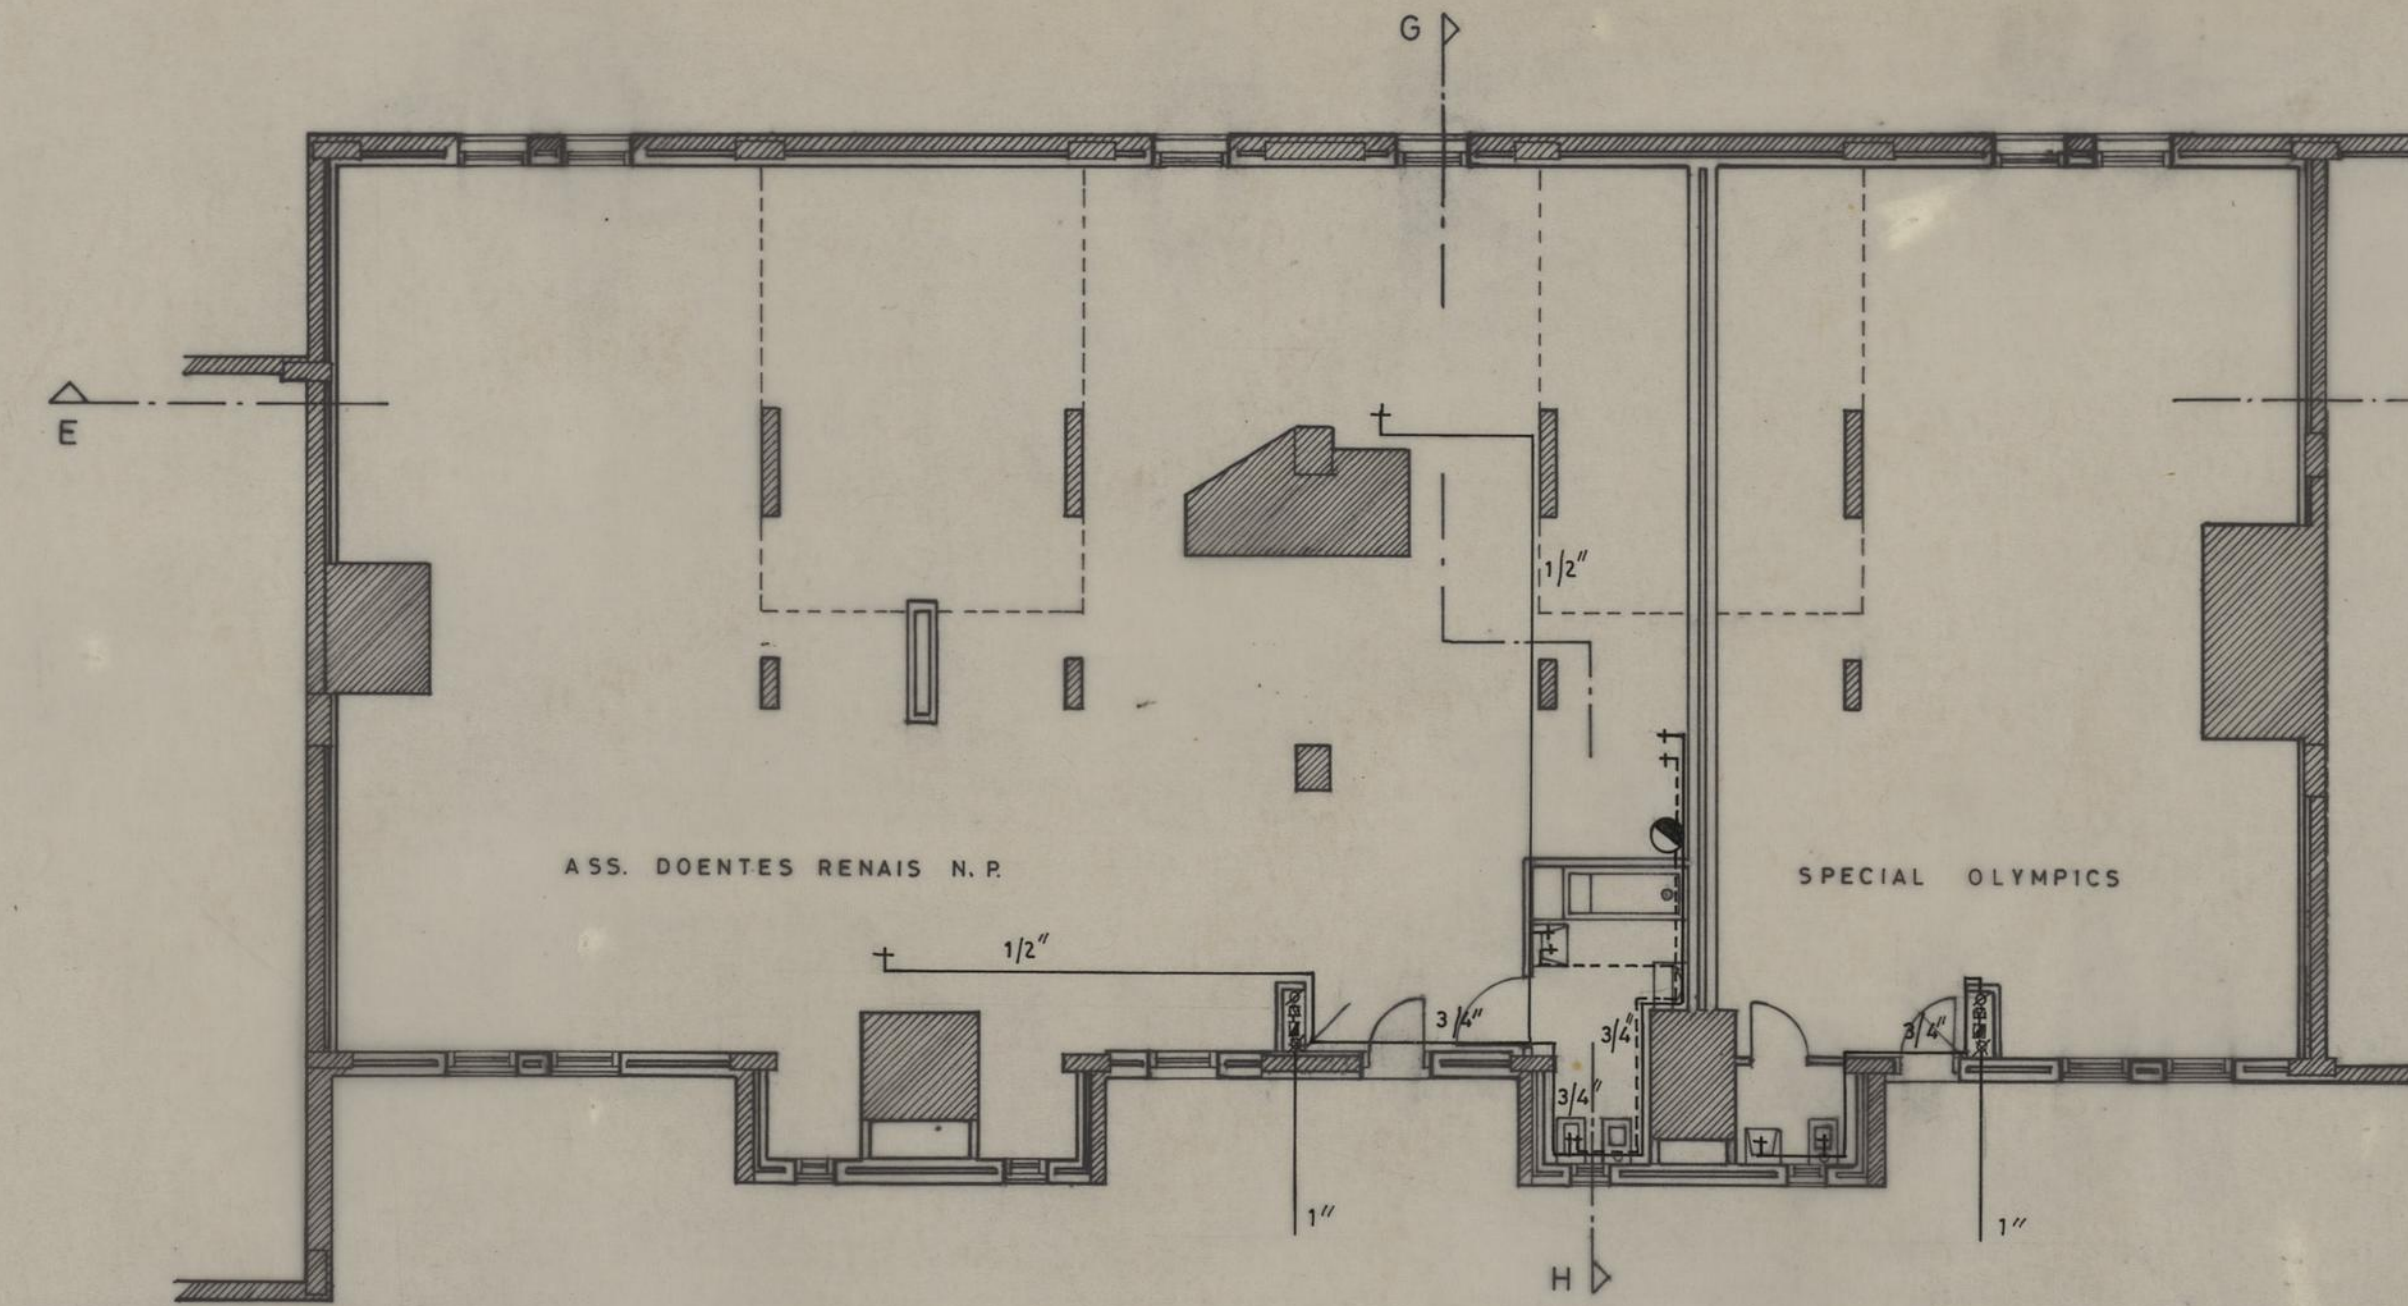

BLOCO 4

LEGENDA

— Existente


LEGENDA

- ÁGUA QUENTE
- ÁGUA FRIA
- ☒ CONTADOR
- ☒ ADUFA
- ☒ VÁLVULA DE RETENÇÃO
- PASSADOR
- + TORNEIRA
- CILINDRO


APROVEITAMENTO DAS CAVES DOS EDIFÍCIOS 4.8 e 10 DO BAIRRO DA MOUTEIRA PARA UTILI- ZACÃO POR PARTE DE ENTIDADES DIVERSAS		CAMARA MUNICIPAL DO PORTO DIRECÇÃO DOS SERVIÇOS DE OBRAS	
DISTRIBUIÇÃO DE ÁGUA		DESENHO N.º	6
PLANTA E CORTES EDIFÍCIO 4		ESCALAS	1:100
O CHEFE	DESENHOU	ANULADO	
	PROJECTOU	SUBSTITUÍDO	
		DATA FEVEREIRO 1995	

ASS. DOENTES RENAISS N.P.


SPECIAL OLYMPICS

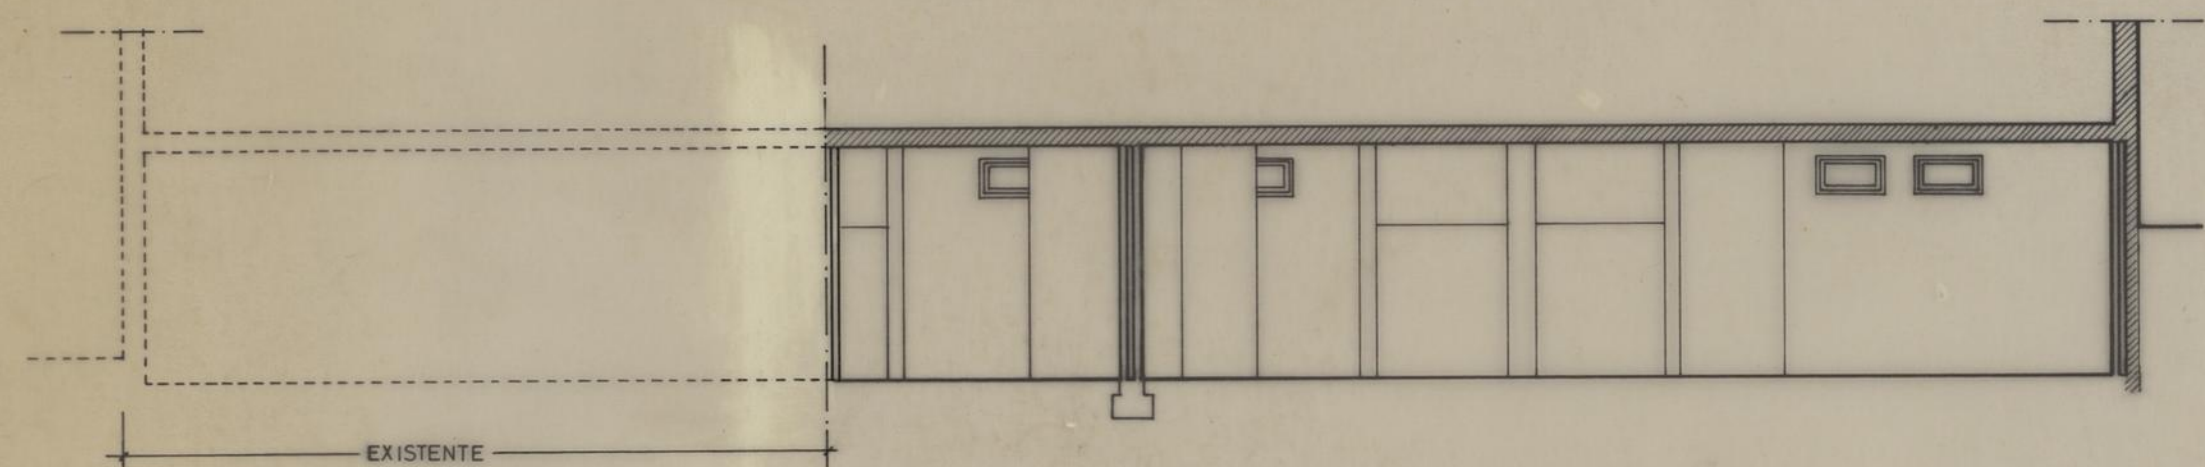

CORTE A-B

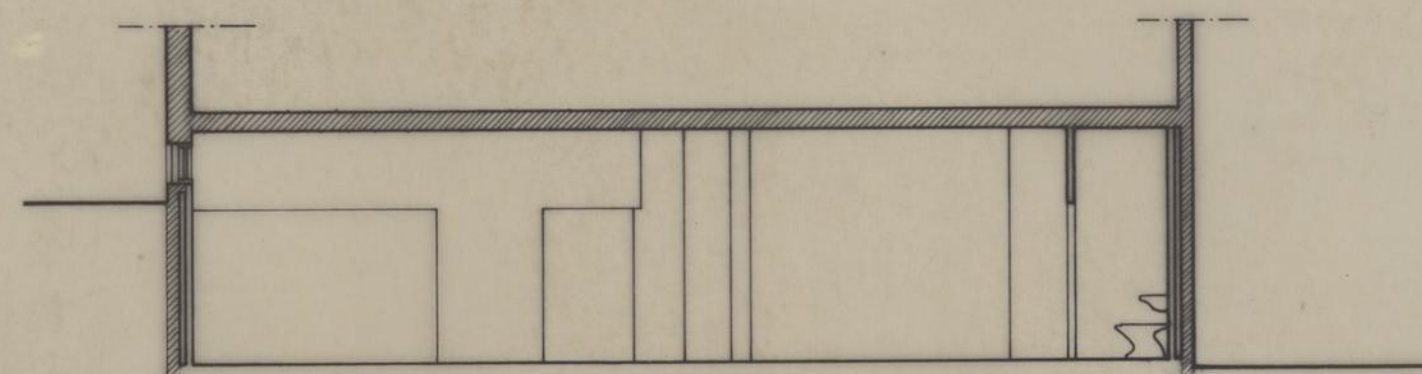

CORTE C-D

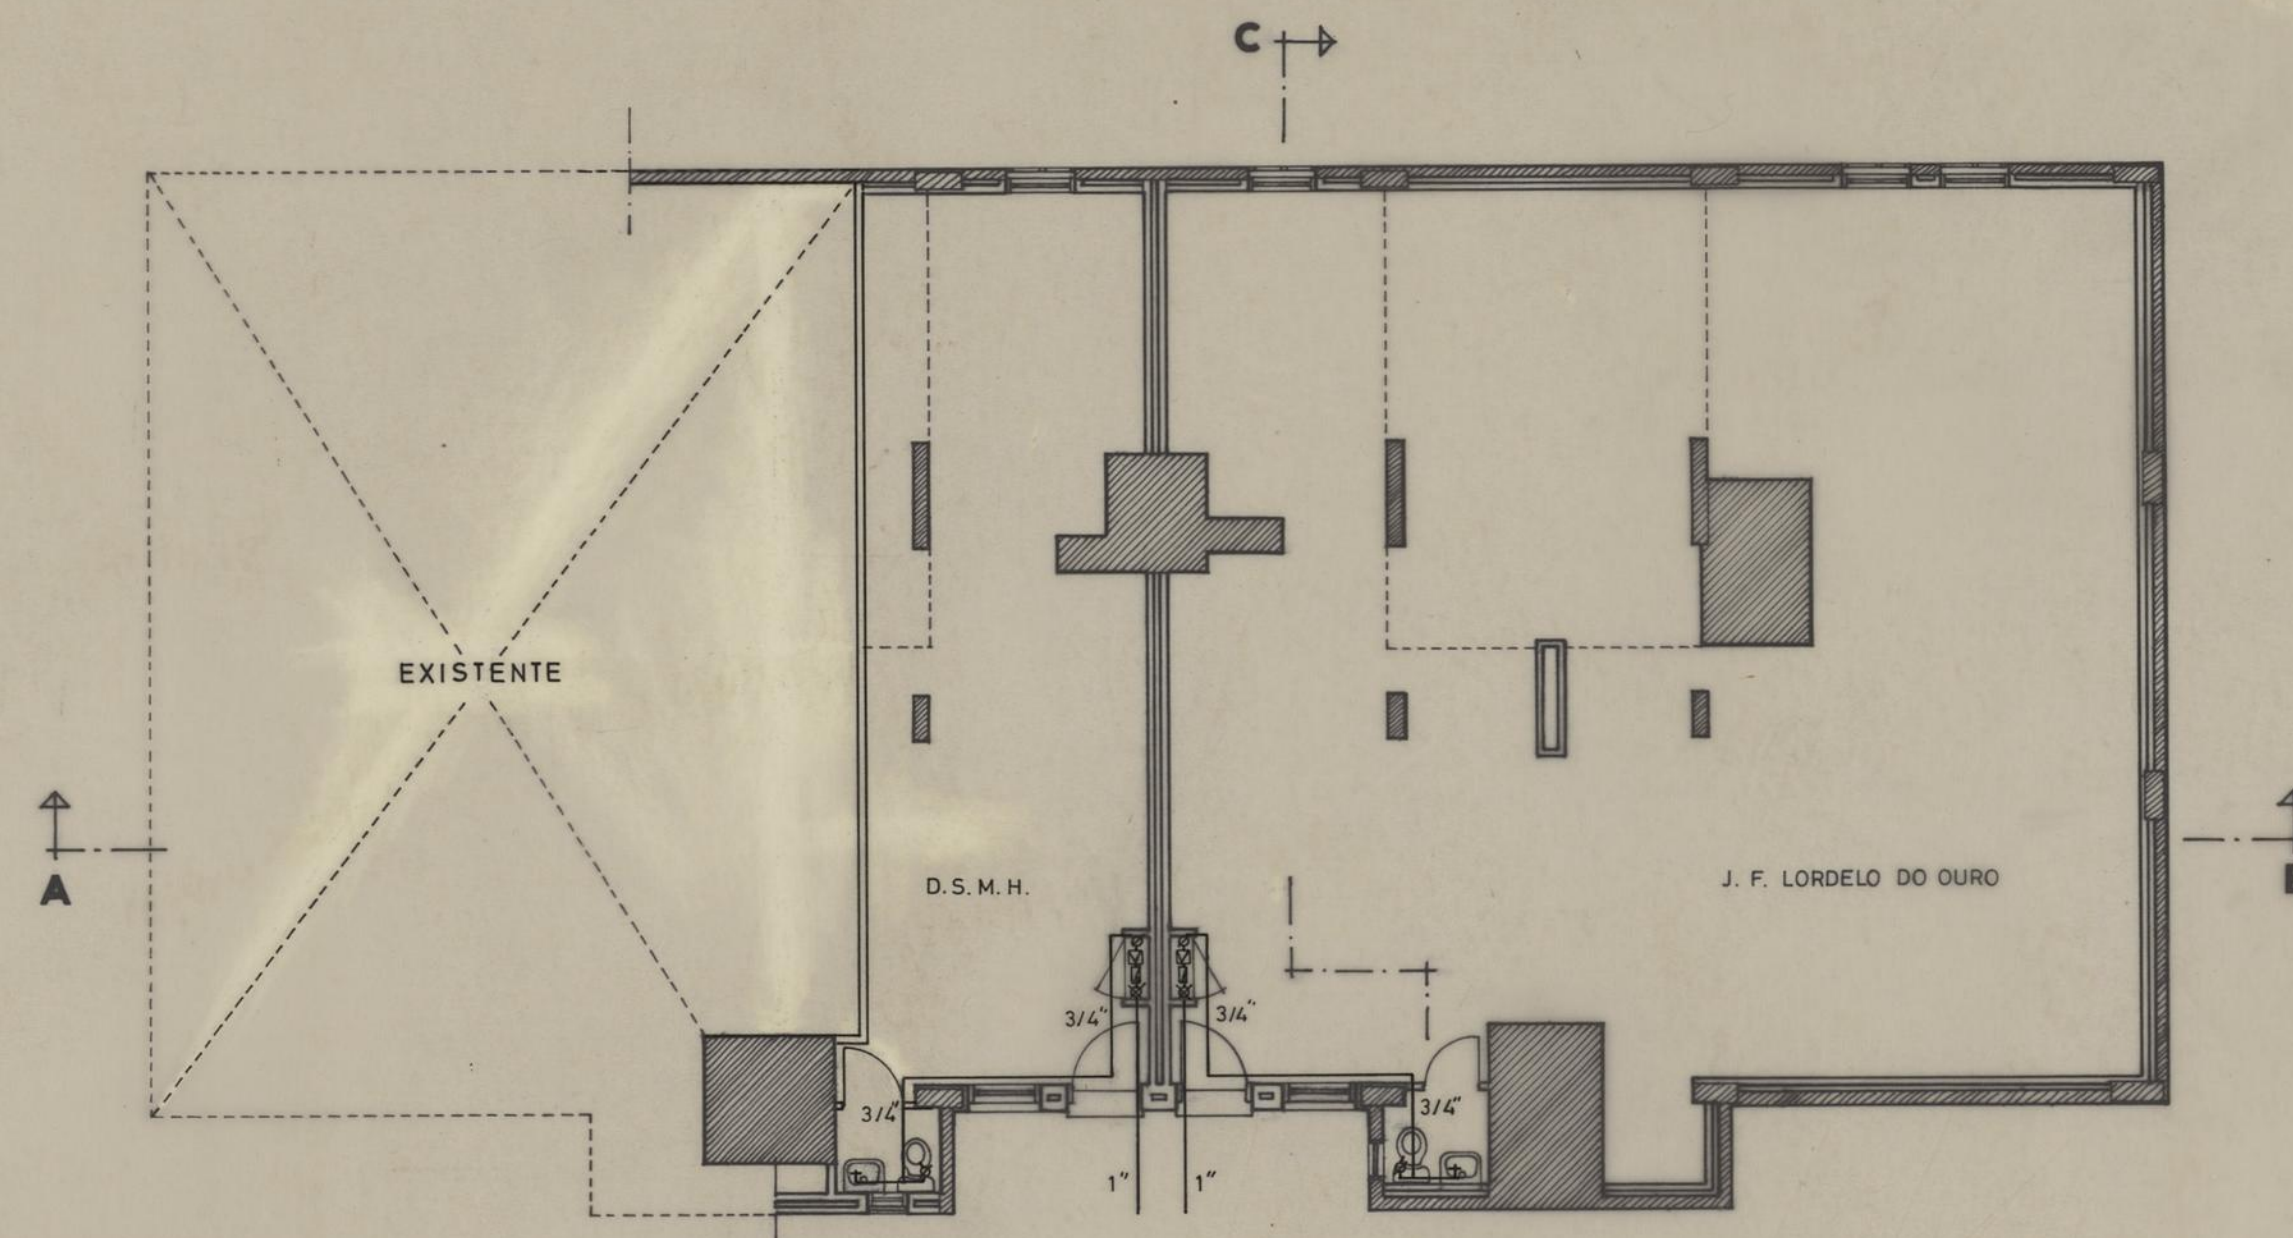

PLANTA


LEGENDA :

■ - EXISTENTE


LEGENDA :

- - ÁGUA FRIA
- - CONTADOR
- - ADUFA
- - VÁLVULA DE RETENÇÃO
- - PASSADOR
- - TORNEIRA


APROVEITAMENTO DAS CAVES DOS EDIFÍCIOS 4, 8 e 10 DO BAIRRO DA MOUTEIRA PARA UTILIZAÇÃO POR PARTE DE ENTIDADES DIVERSAS.		CAMARA MUNICIPAL DO PORTO DIRECÇÃO DOS SERVIÇOS DE OBRAS D. C. C.	
DISTRIBUIÇÃO DE ÁGUA		DESENHO N.º	7
PLANTA E CORTES		ESCALAS	1:100
EDIFÍCIO 8		ANULADO	
O CHEFE	DESENHOU <i>Am. J. F. Lordeo</i>	SUBSTITUÍDO	
	PROJECTOU <i>J. F. Lordeo</i>	DATA	FEV. 1995

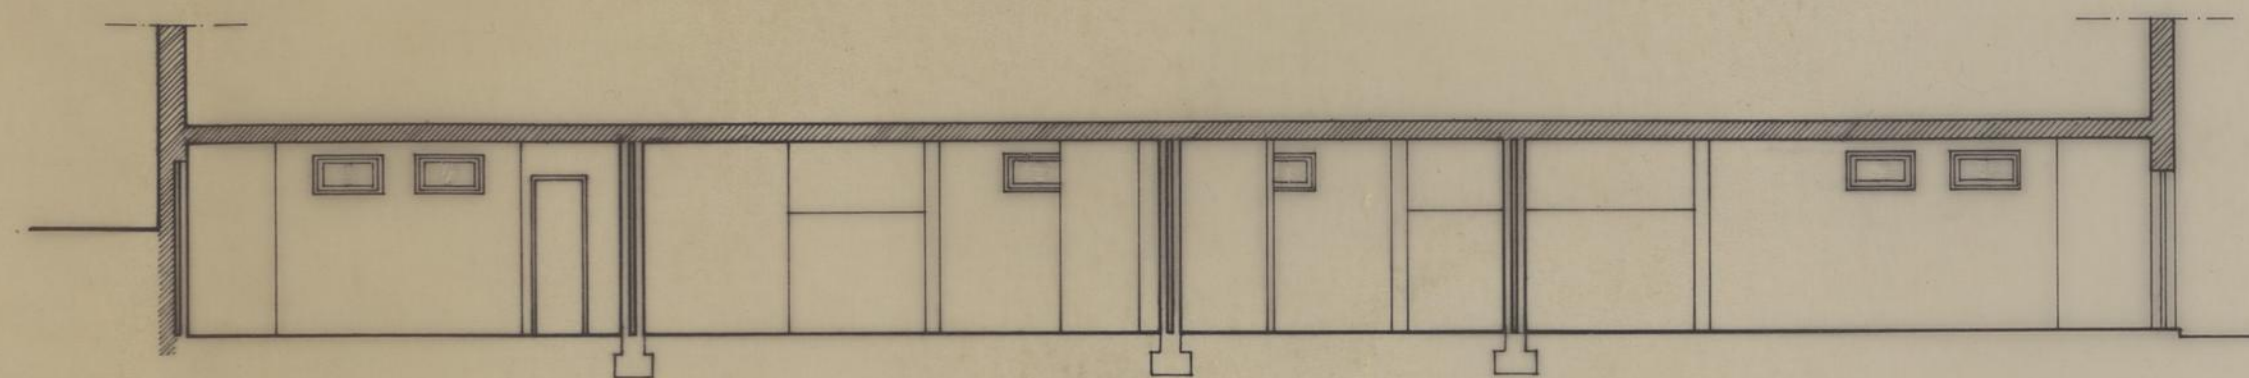

CORTE I.J

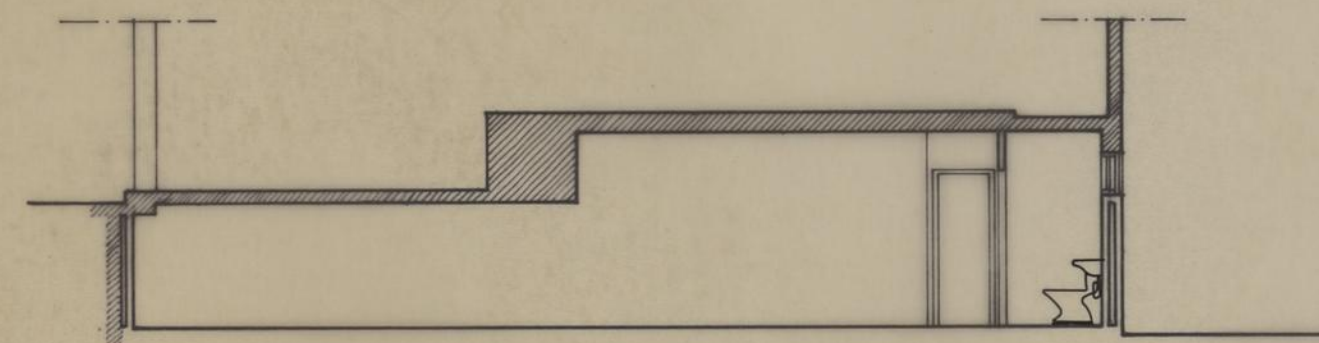

CORTE L.M

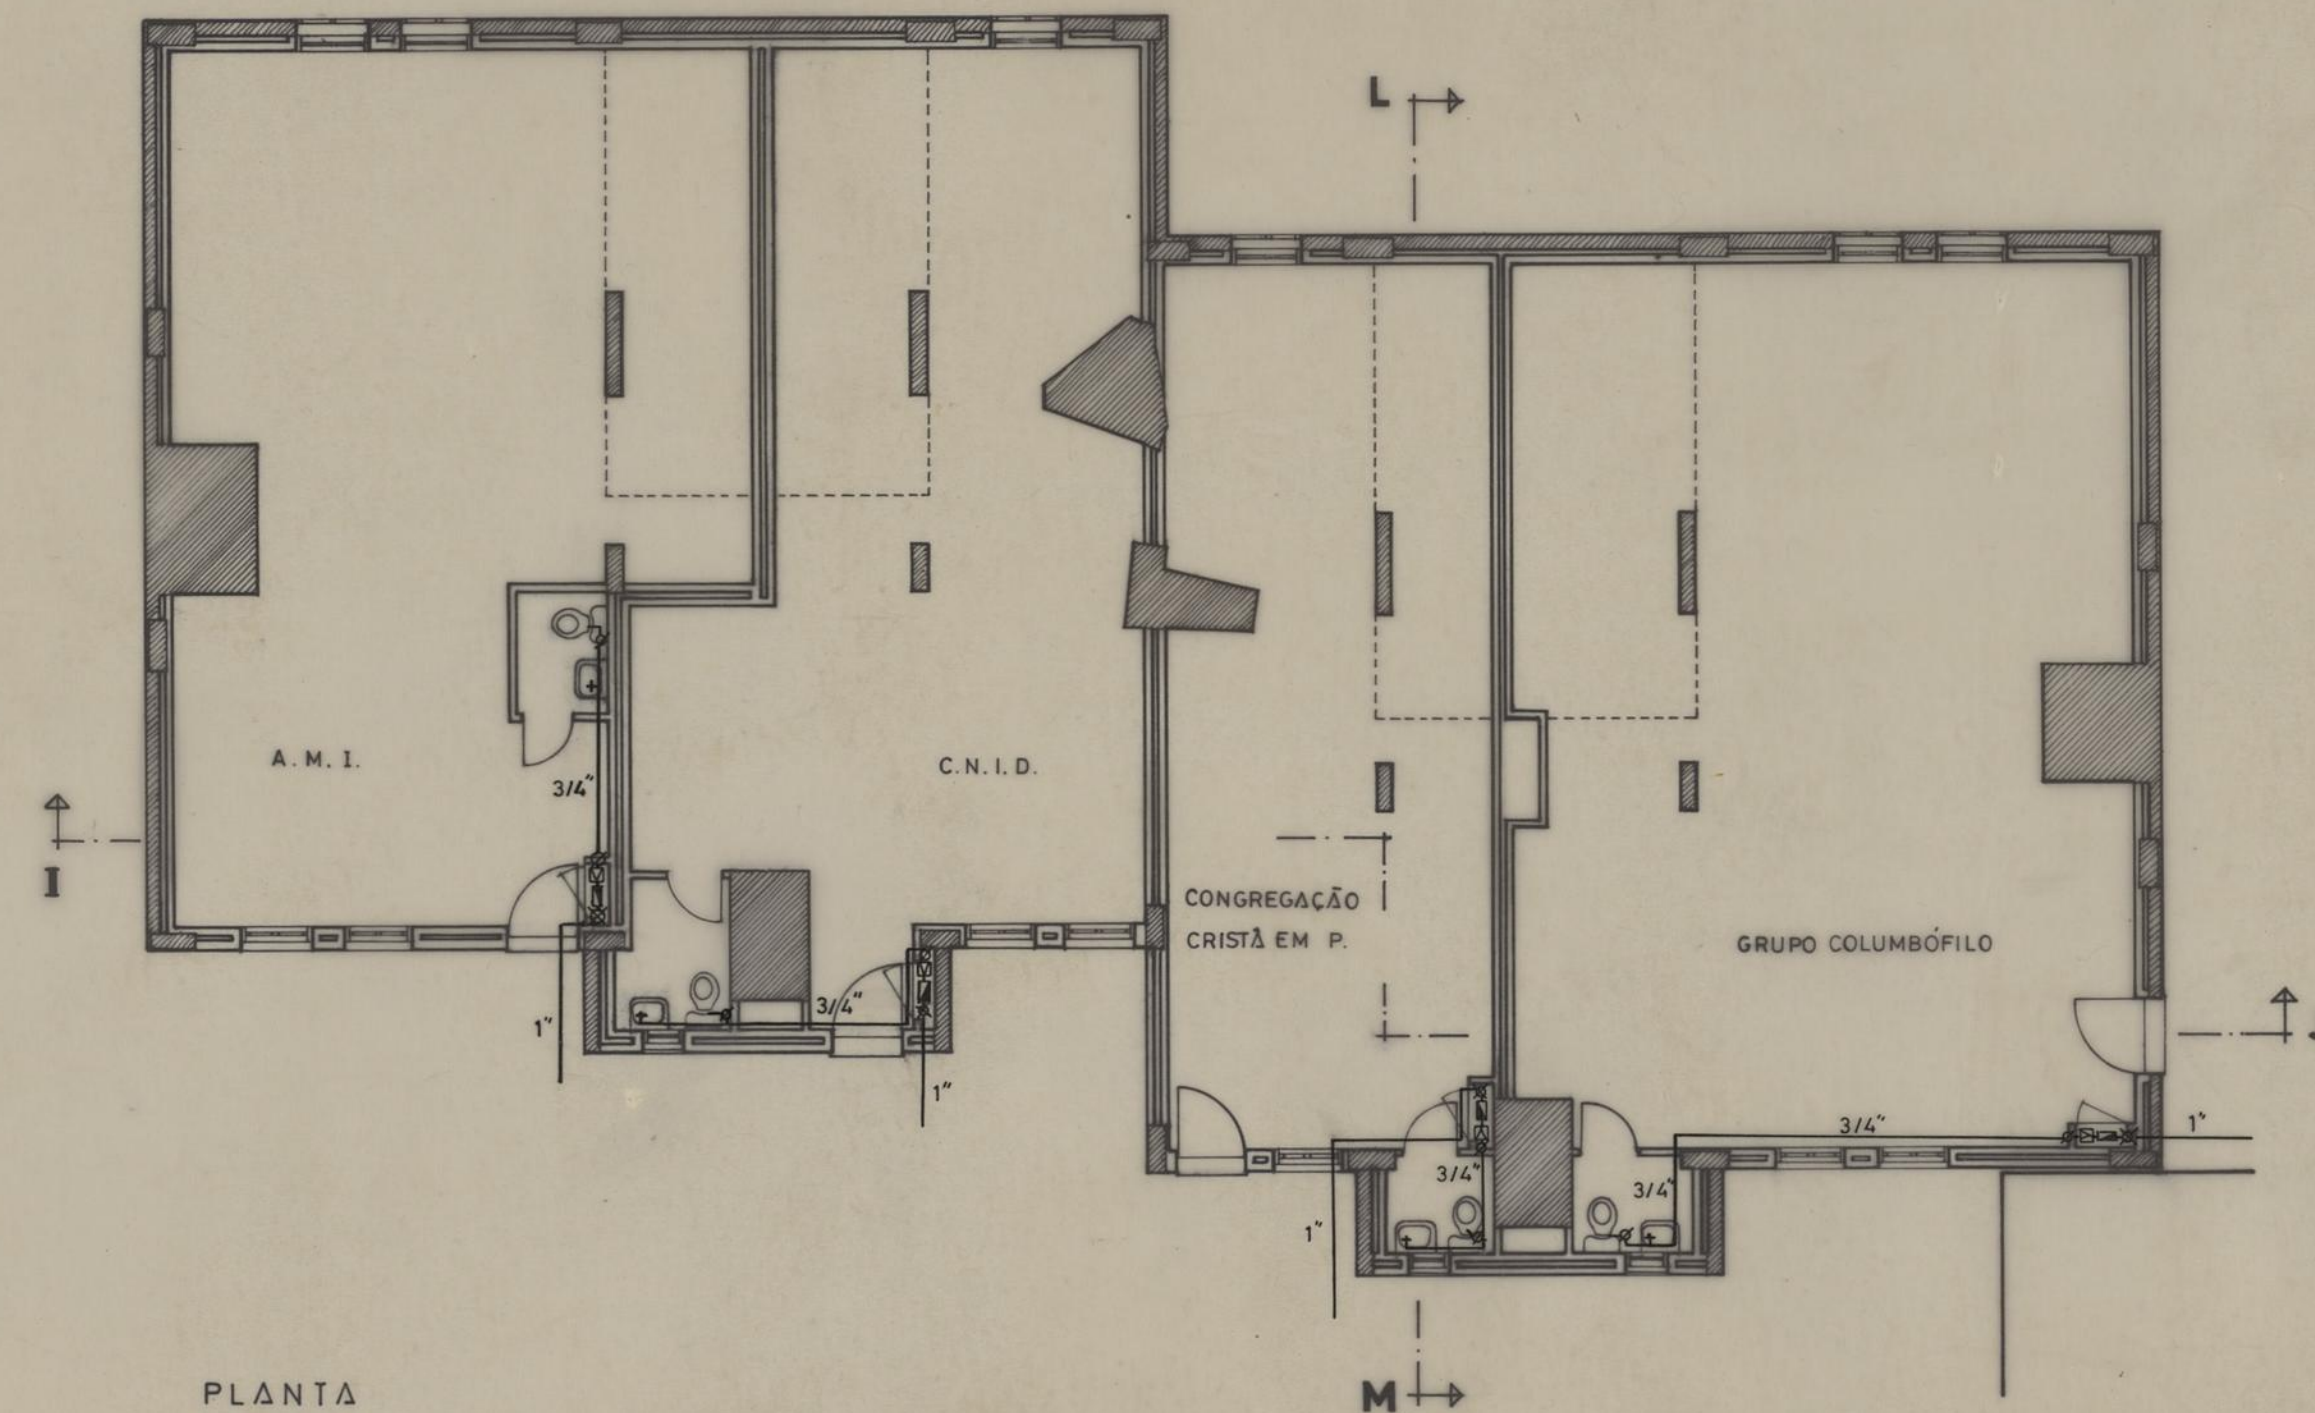

PLANTA


LEGENDA :

■ - EXISTENTE


LEGENDA :

- ÁGUA FRIA
- CONTADOR
- ADUFA
- VÁLVULA DE RETENÇÃO
- PASSADOR
- TORNEIRA


APROVEITAMENTO DAS CAVES DOS EDIFÍCIOS 4, 8 e 10 DO BAIRRO DA MOUTEIRA PARA UTILIZAÇÃO POR PARTE DE ENTIDADES DIVERSAS.		CAMARA MUNICIPAL DO PORTO DIRECÇÃO DOS SERVIÇOS DE OBRAS D.C.C.	
DISTRIBUIÇÃO DE ÁGUA		DESENHO N.º	8
PLANTA, E CORTES		ESCALAS	1 : 100
EDIFÍCIO 10 (corpos 1 e 2)		ANULADO	
O CHEFE	DESENHOU <i>João Luís Horta</i>	SUBSTITUÍDO	
	PROJECTOU <i>F. Gomes</i>	DATA	FEV. 1995

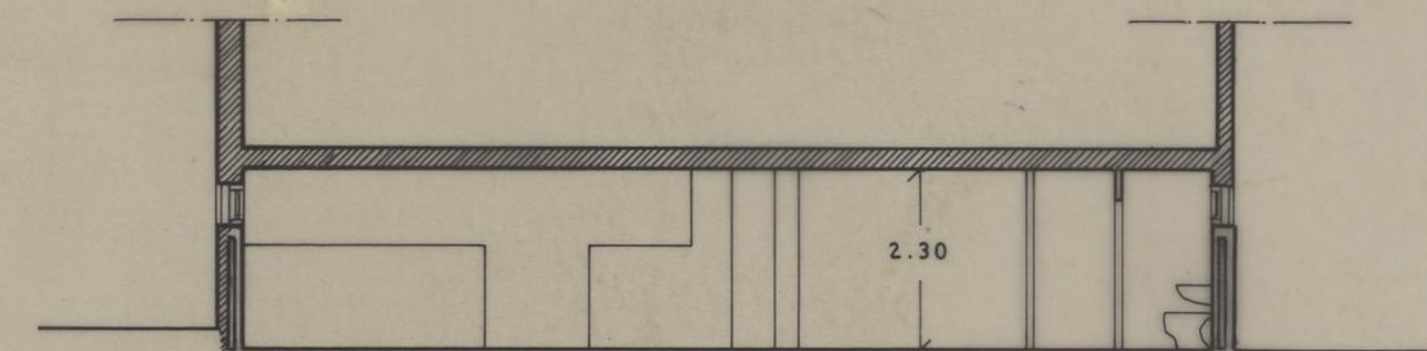

CORTE N/O

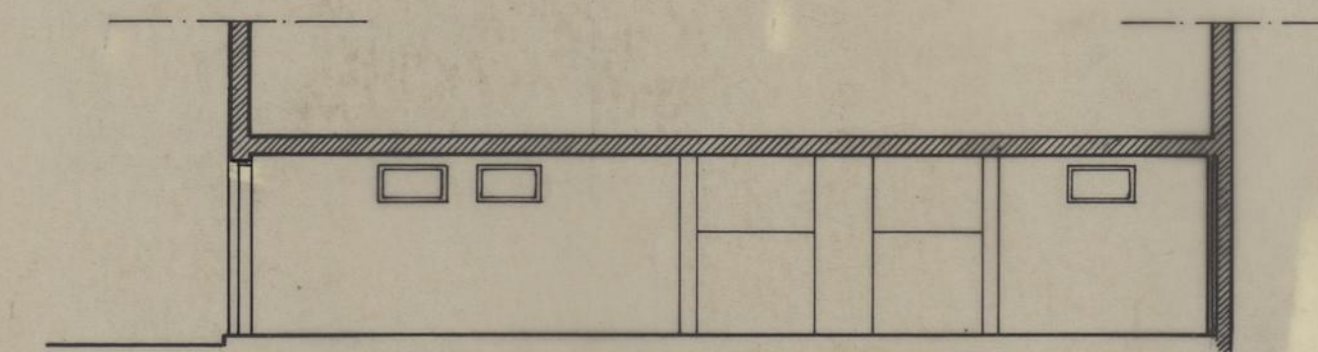

CORTE P/Q

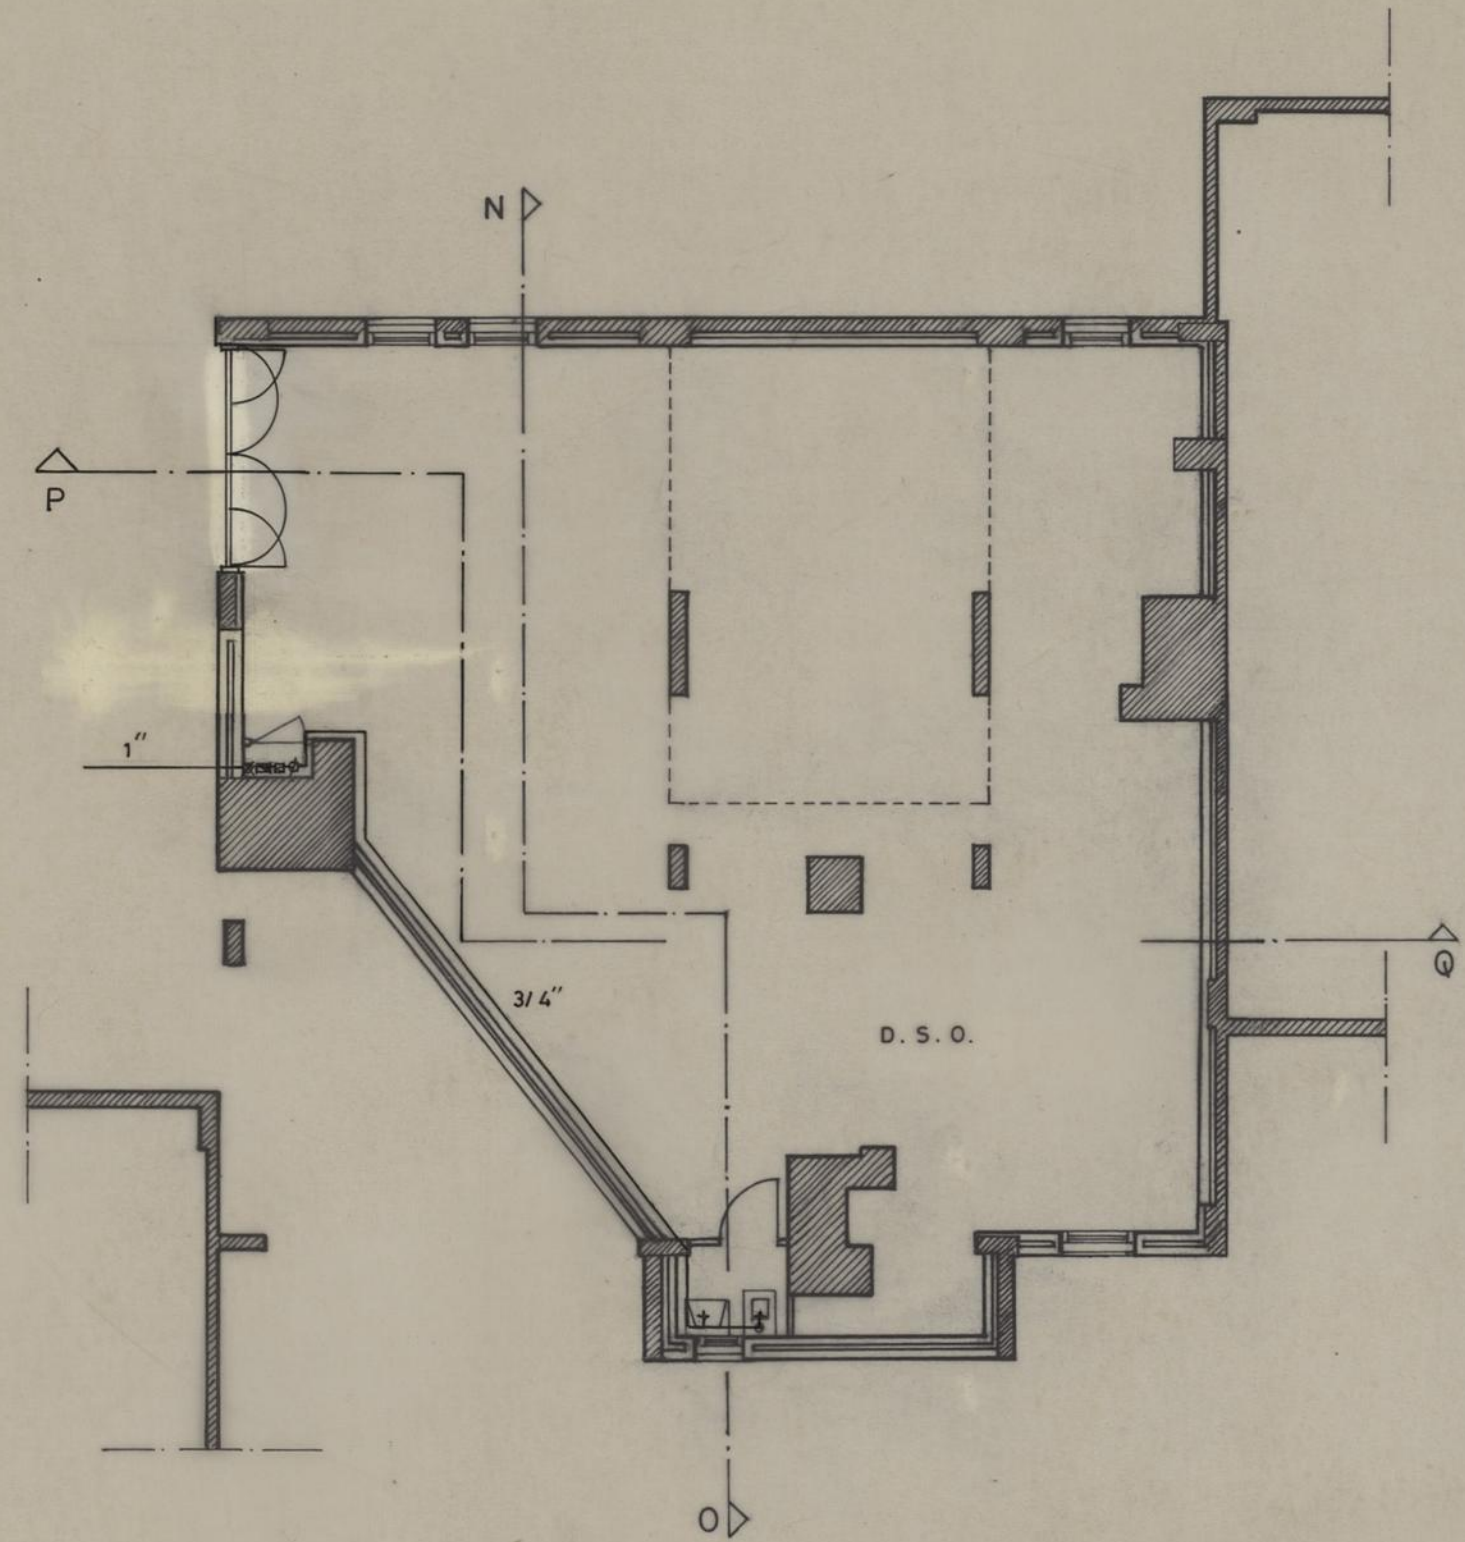

LEGENDA

— Existente

LEGENDA

- ÁGUA FRIA
- ▣ — CONTADOR
- ⊗ — ADUFA
- ⊠ — VÁLVULA DE RETENSÃO
- ∅ — PASSADOR
- + — TORNEIRA

APROVEITAMENTO DAS CAVES DOS EDIFÍCIOS 4, 8 e 10 DO BAIRRO DA MOUTEIRA PARA UTI- LIZAÇÃO POR PARTE DE ENTIDADES DIVERSAS		CAMARA MUNICIPAL DO PORTO Direcção dos Serviços de Obras	
DISTRIBUIÇÃO DE ÁGUA		DESENHO N.º	9
PLANTA E CORTES EDIFÍCIO 10 (Corpo 4)		ESCALAS	1:100
O CHEFE	DESENHO	ANULADO	
	<i>António Lemos</i>	SUBSTITUÍDO	
PROJECTOU		DATA	FEVEREIRO 1995

D.S.O.