
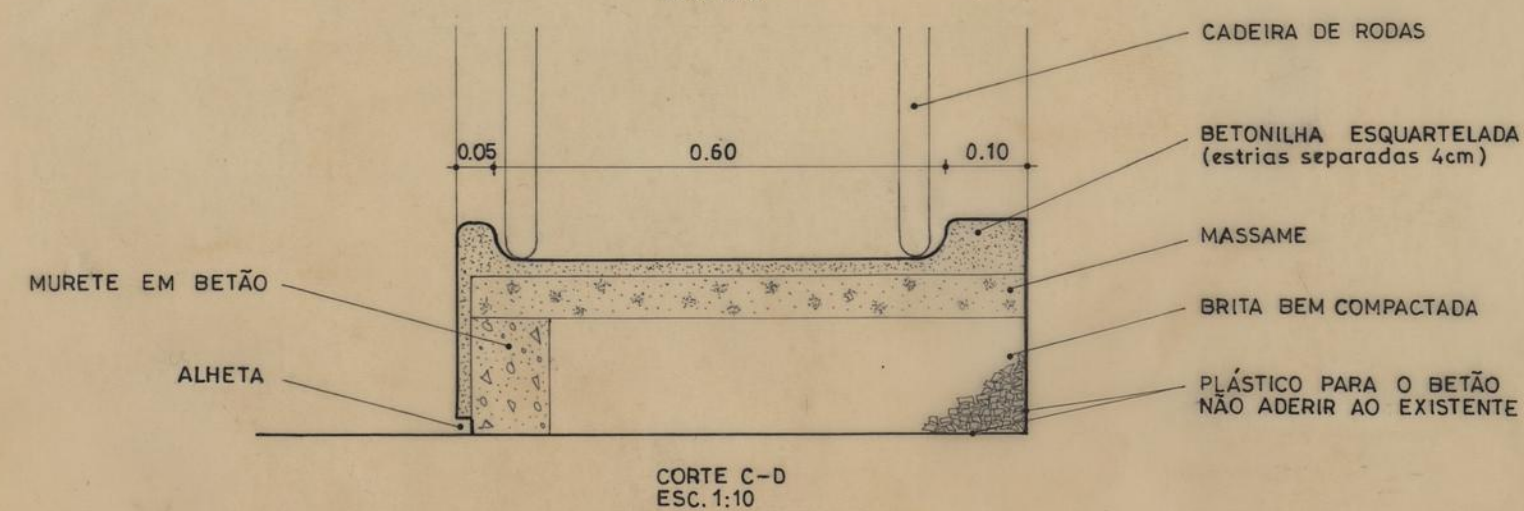
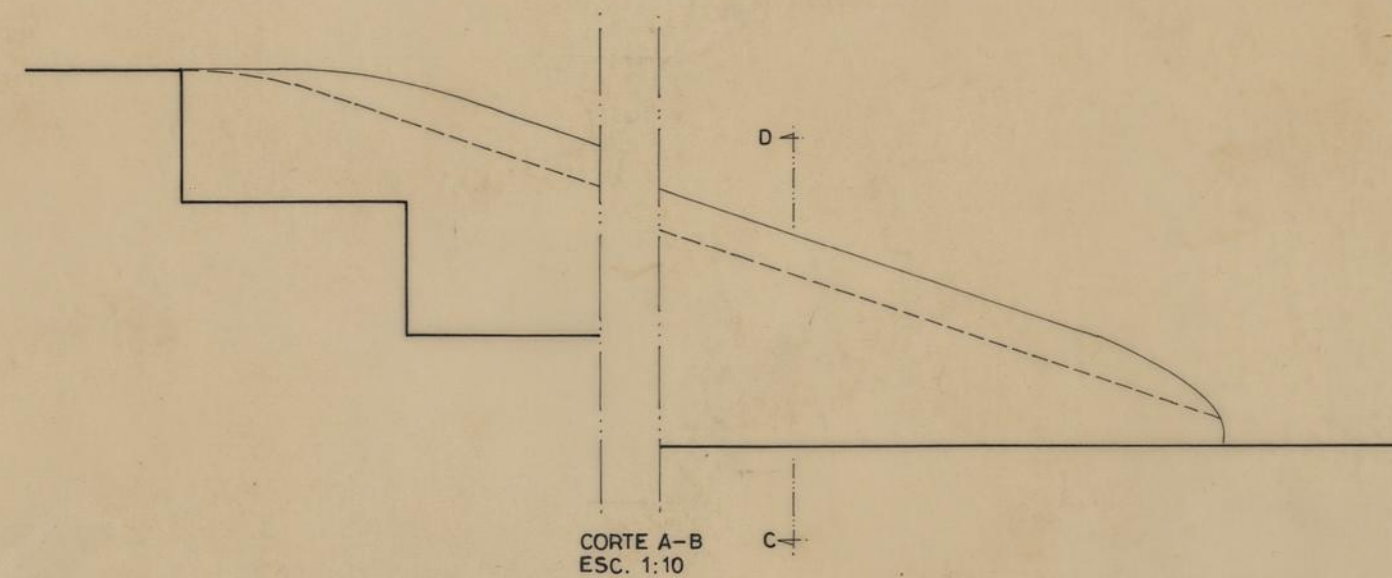
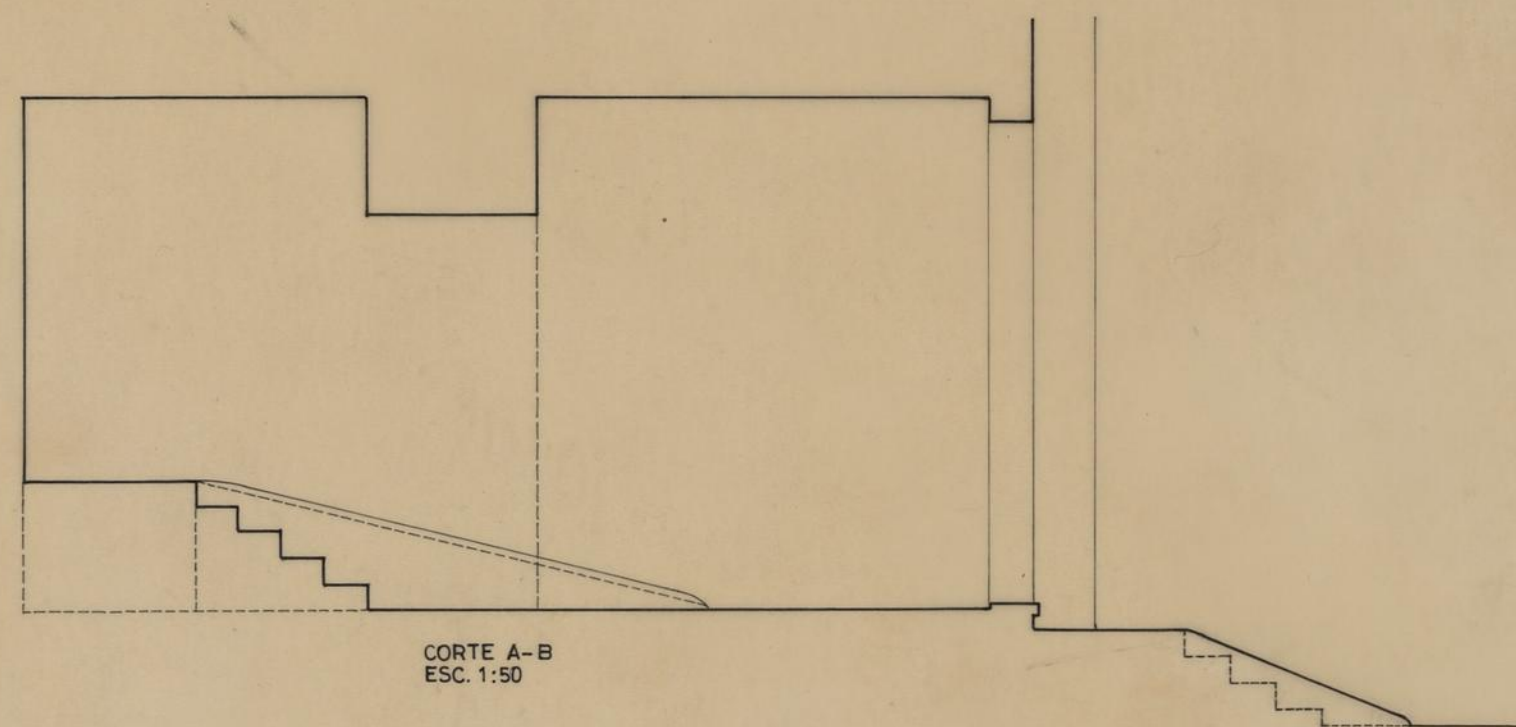


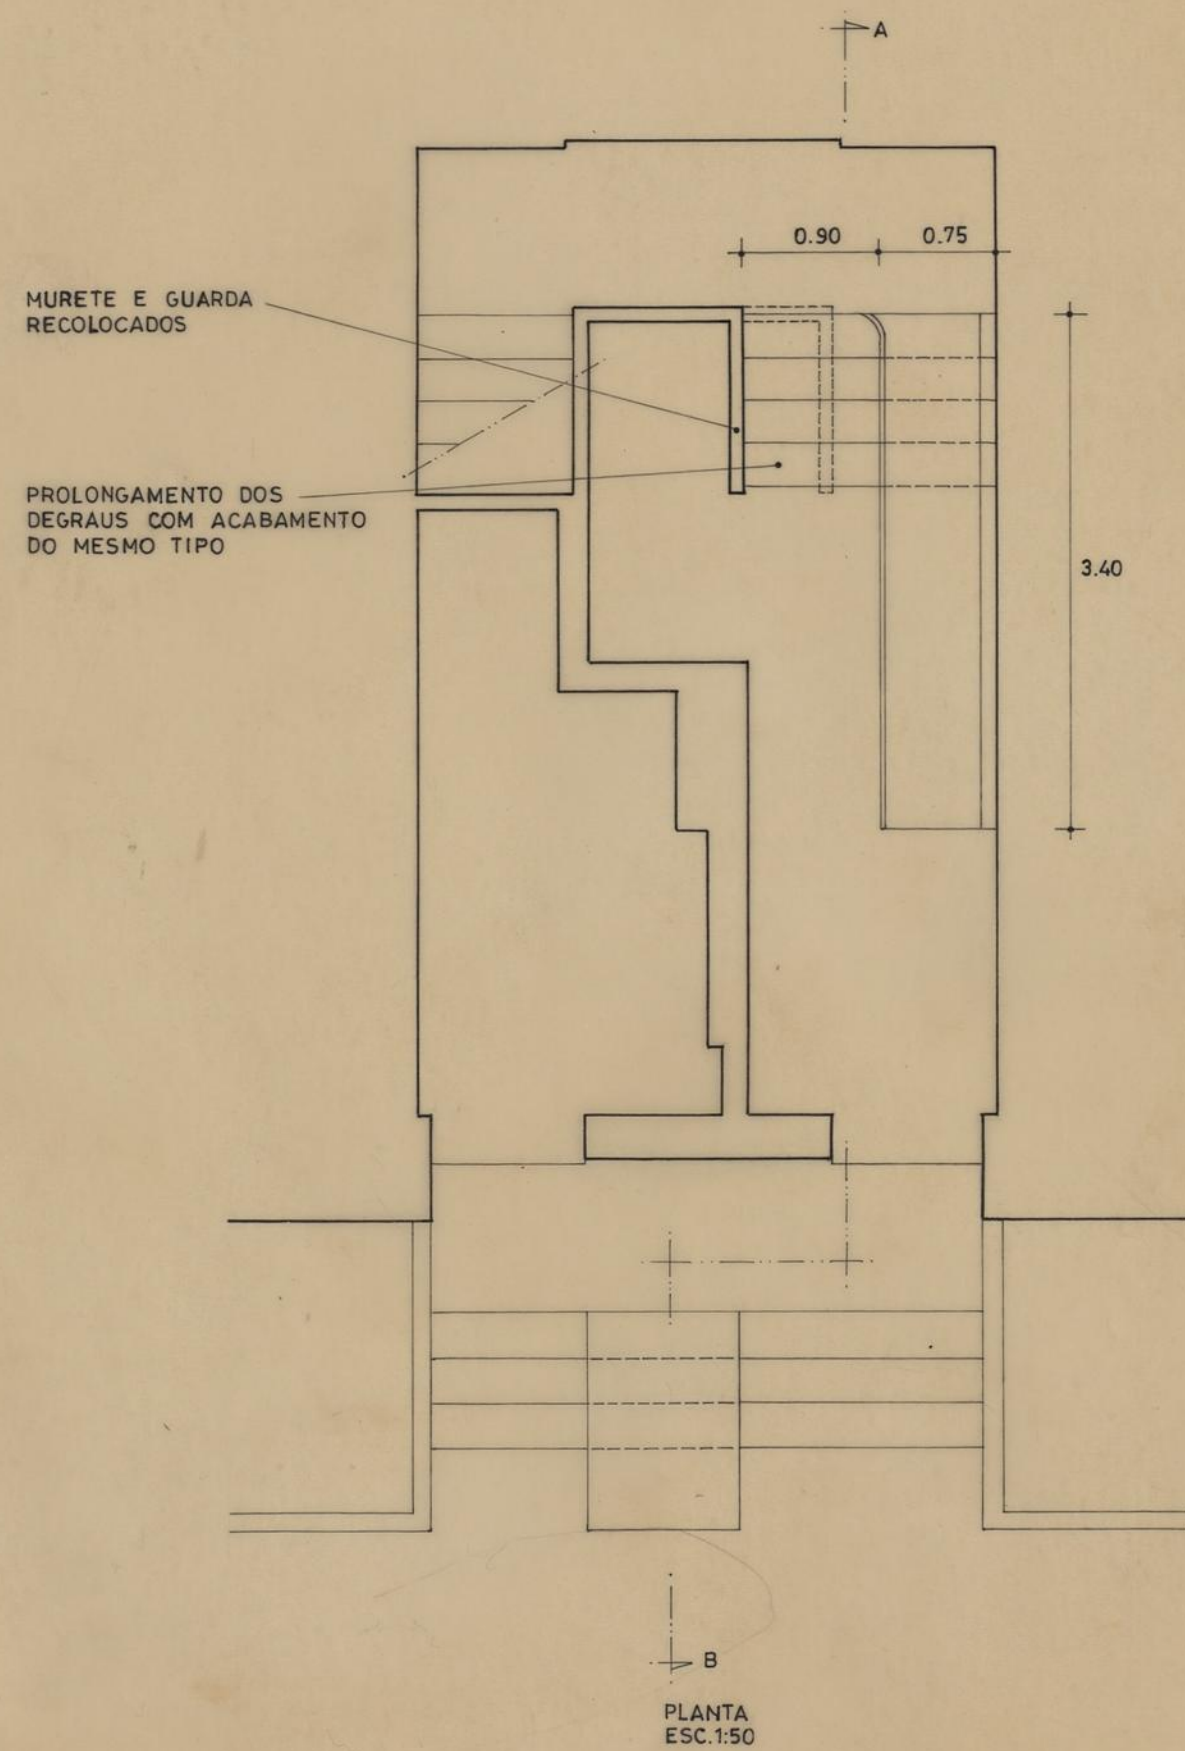


CÂMARA MUNICIPAL DO PORTO — D.S.O. — D.C.C.

Projectou



RAMPA PARA DEFICIENTES

Desenhou

BAIRRO DA MOUTEIRA — BLOCO 3 — Nº 243 —

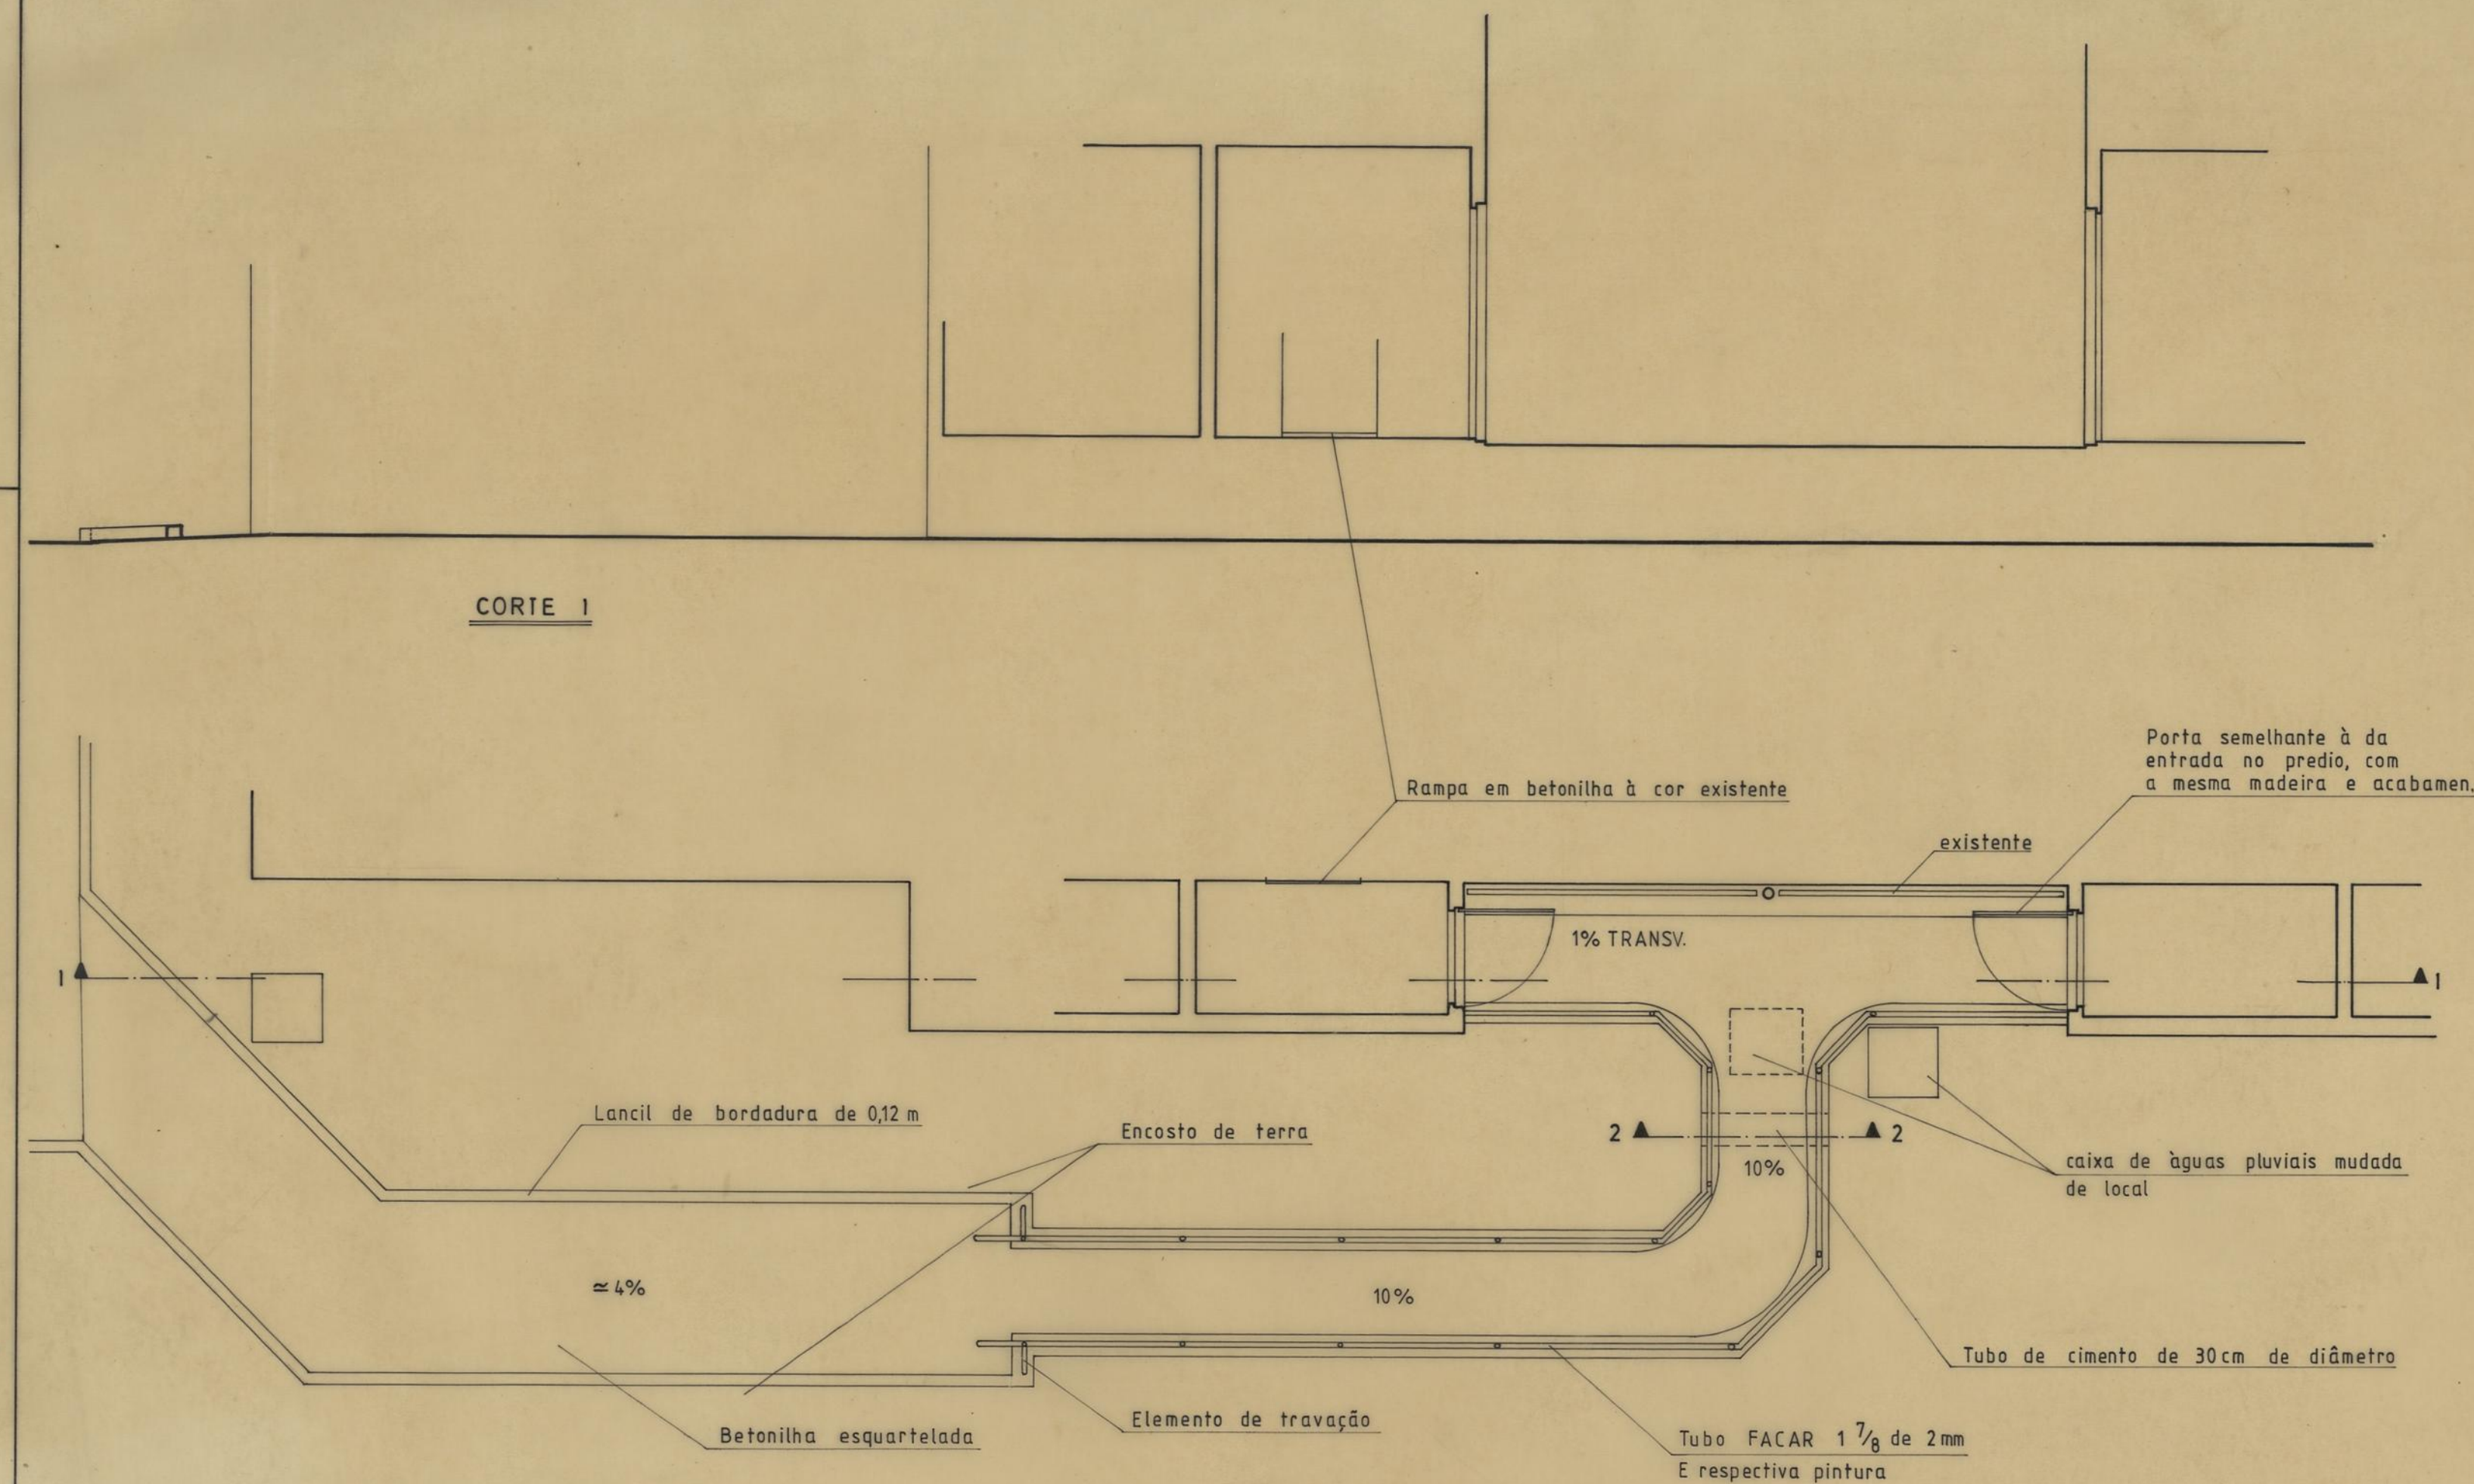

PLANTA

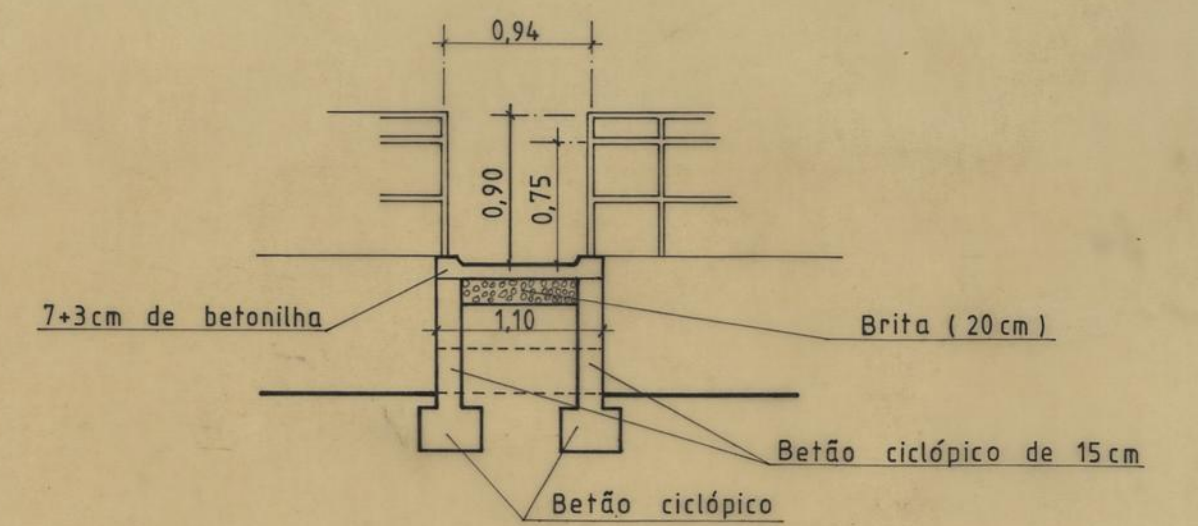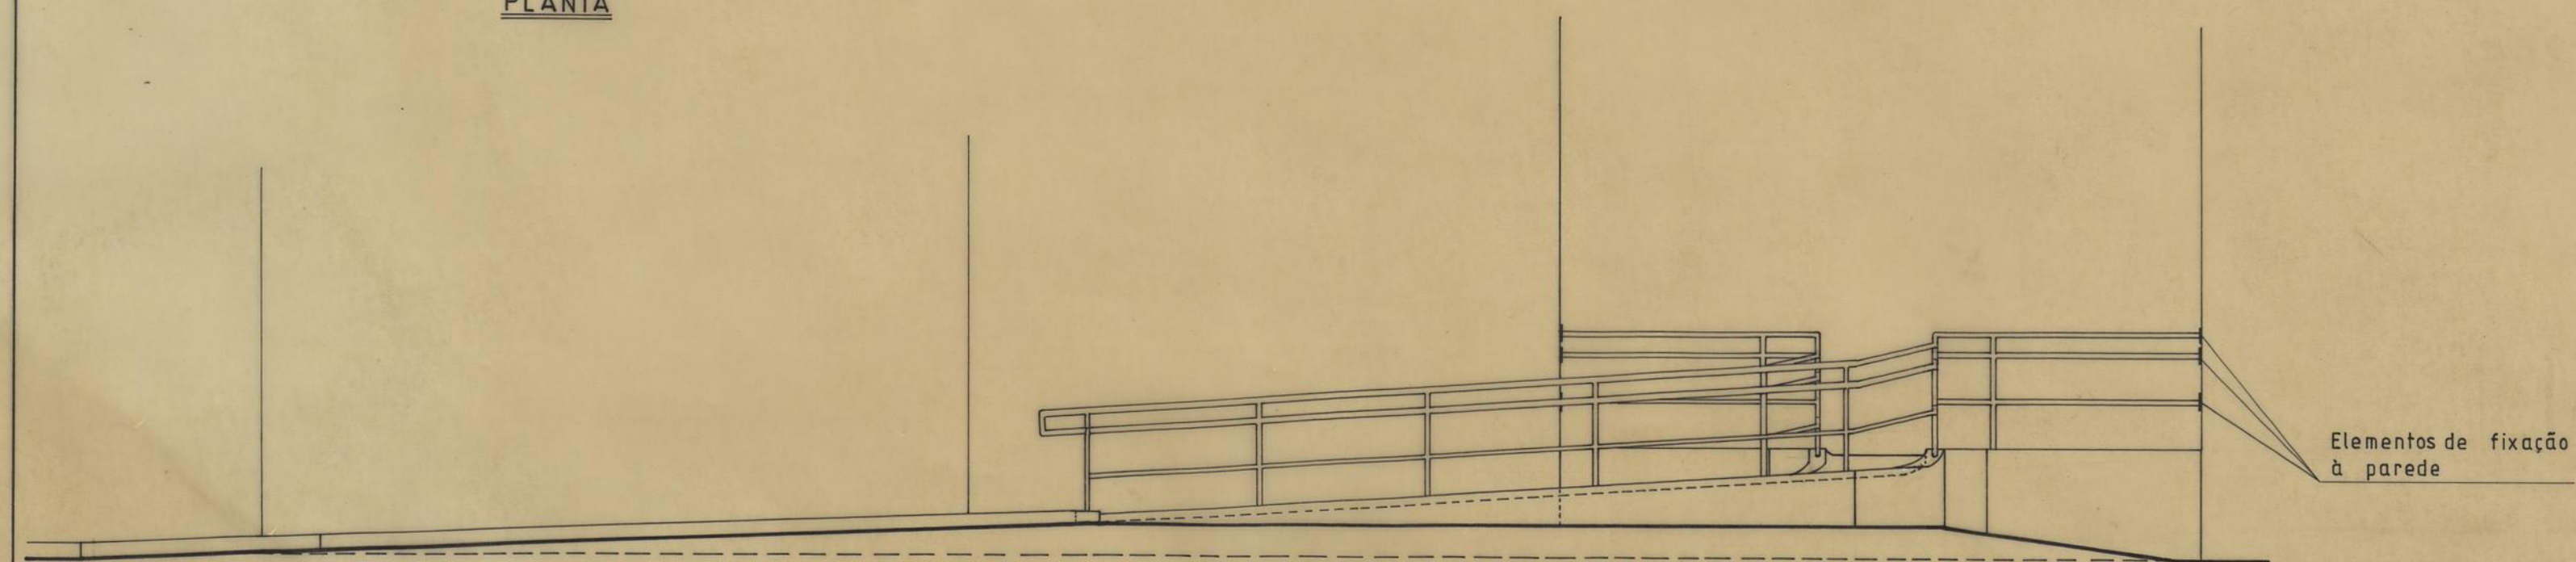

CORTE 2

GRUPO DE MORADIAS POPULARES DA MOUTEIRA		CAMARA MUNICIPAL DO PORTO	
ARQUITECTURA		DIRECÇÃO DOS SERVIÇOS DE OBRAS D.C.C.	
RAMPA DE ACESSO A DUAS CASAS DO BLOCO 9			
DESENHO N.º			
ESCALAS	1:50		
ANULADO			
SUBSTITUÍDO			
DATA	NOVEMBRO DE 1988		
O CHEFE,	DESENHOU,	PROJECTOU,	
<i>António</i>	<i>Manuel Soares</i>	<i>F. Gomes</i>	