CÂMARA MUNICIPAL DO PÔRTO

3ª DIRECÇÃO – OBRAS MUNICIPAIS

SERVIÇO DE EDIFICAÇÕES MUNICIPAIS

PROJECTO DE INSTALAÇÕES COMPLEMENTARES DO BAIRRO DE CASAS ECONÓMICAS DA RUA DO DUQUE DE JALDANHA

PLANTA

ESCALA 1/200

PÔRTO E SERVIÇO DE EDIFICAÇÕES MUNICIPAIS 16 DE SETEMBRO DE 1939

O ENGENHEIRO CHEFE

ESTENDAIS E TANQUES DE LAVAR

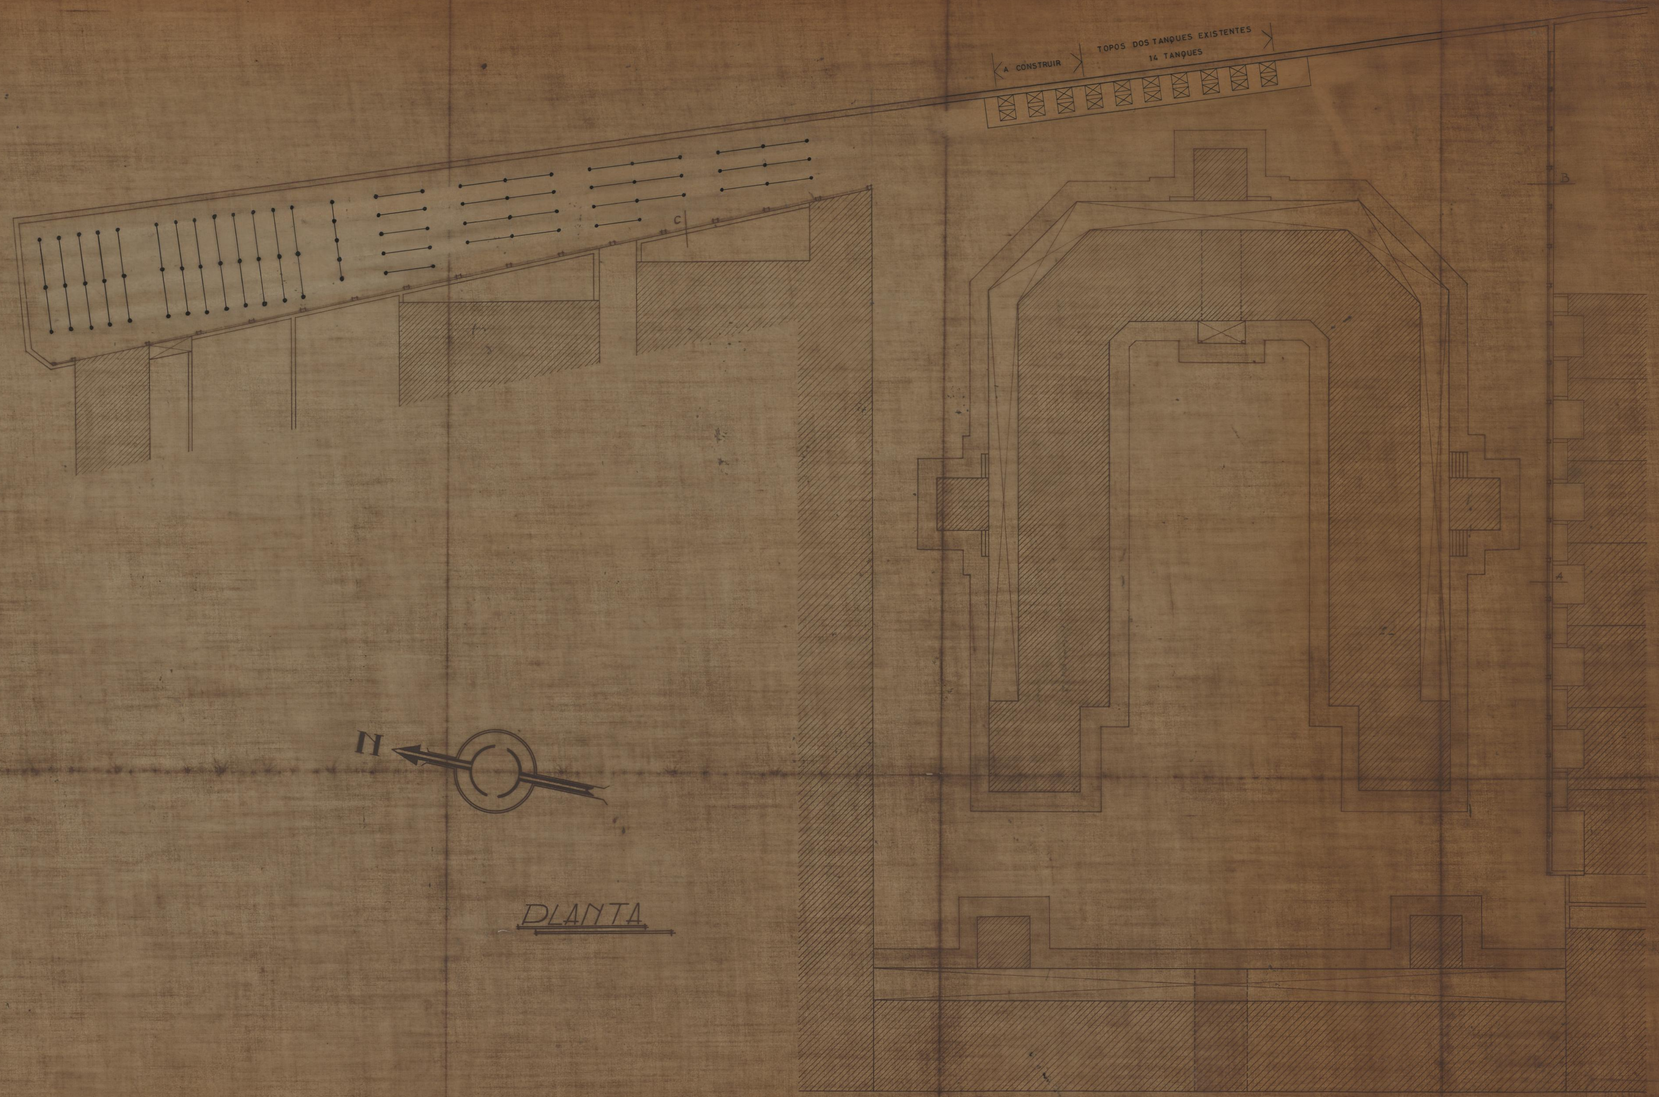

PLANTA

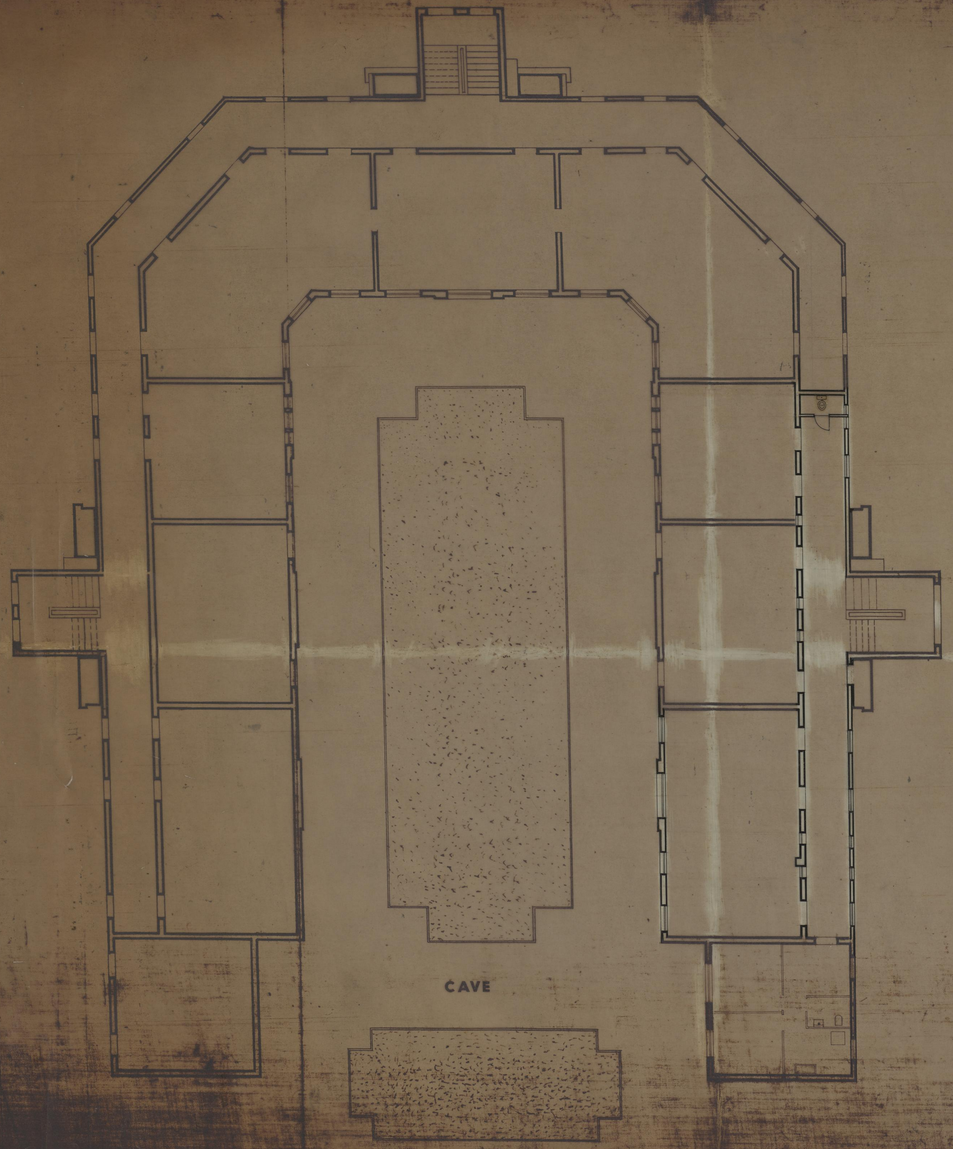

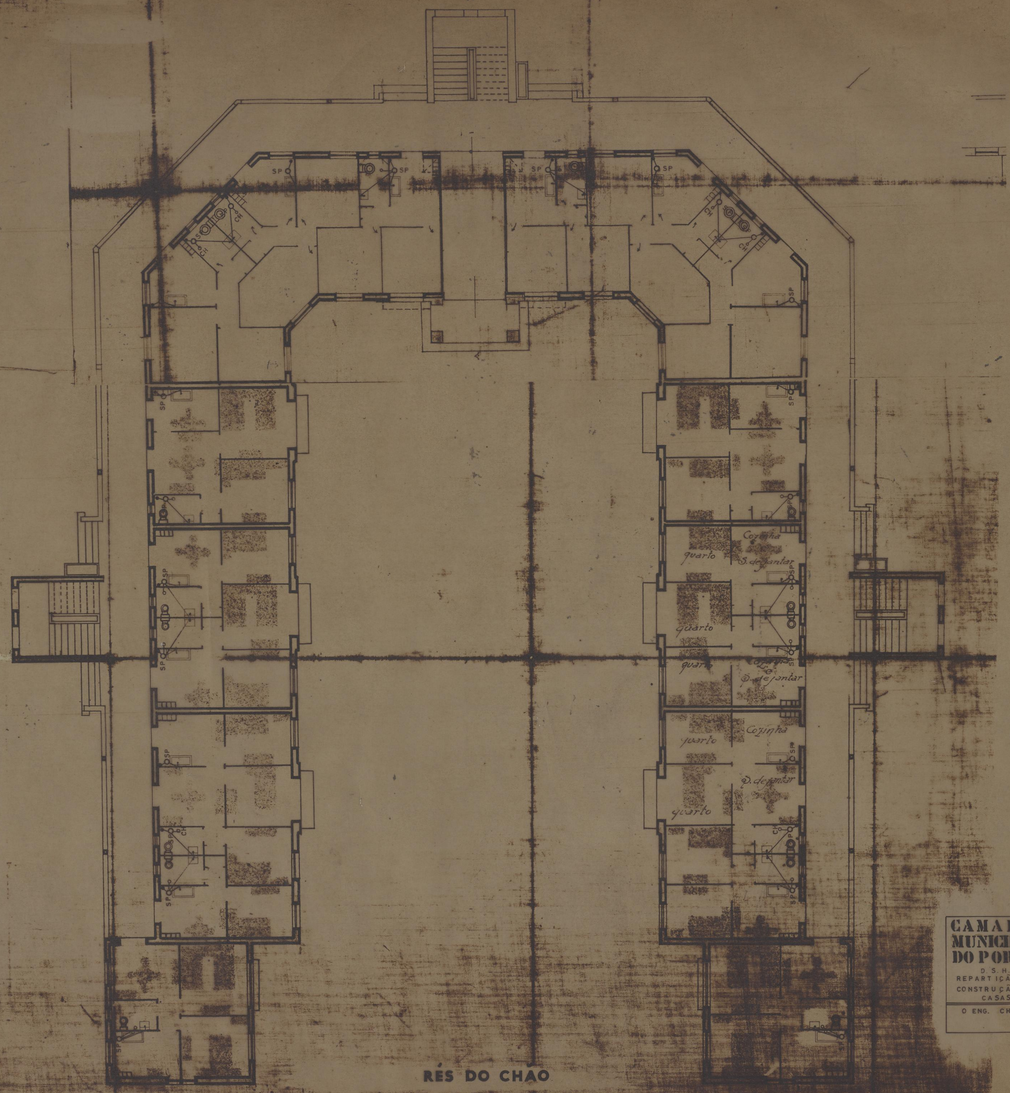

CÂMARA MUNICIPAL DO PORTO
D.S. de REPARTIÇÃO DE CONSTRUÇÃO DE CASAS

CASAS ECONÓMICAS DA RUA DO DUQUE DE SALDANHA

ESQUEMA DOS ESGOTOS DE ÁGUAS SUJAS

FEVEREIRO 1971

ESCALA 1:100

O ENG. CHEFE | O ARQUITECTO | A DESENHADORA