
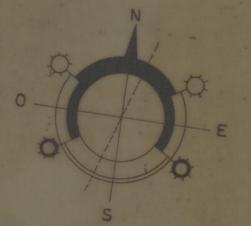


TOMADAS DE USOS GERAIS
LEGENDA

-  — Quadro geral Q.G.P.R.
-  — Quadros parciais Q.P.P.P.
-  ● E — Caixa de ligação exaustor
-  — Tomada c/ arveolas proteg. e terra
-  — Tomada shucko Monó ; — Idem Tri.
-  ● — Caixa de derivação
-  — V3 x 2,5 + T 2,5 tubo VD 20
-  — V2 x 2,5 + T 25 " VD 16
-  — V4 x 4 + T4 " " VD 25 (QUADROS PARCIAIS 1 e 2)
-  — V3 x 16 + 10 + T10 " " VD 40 (QUADRO PARCIAL 3)

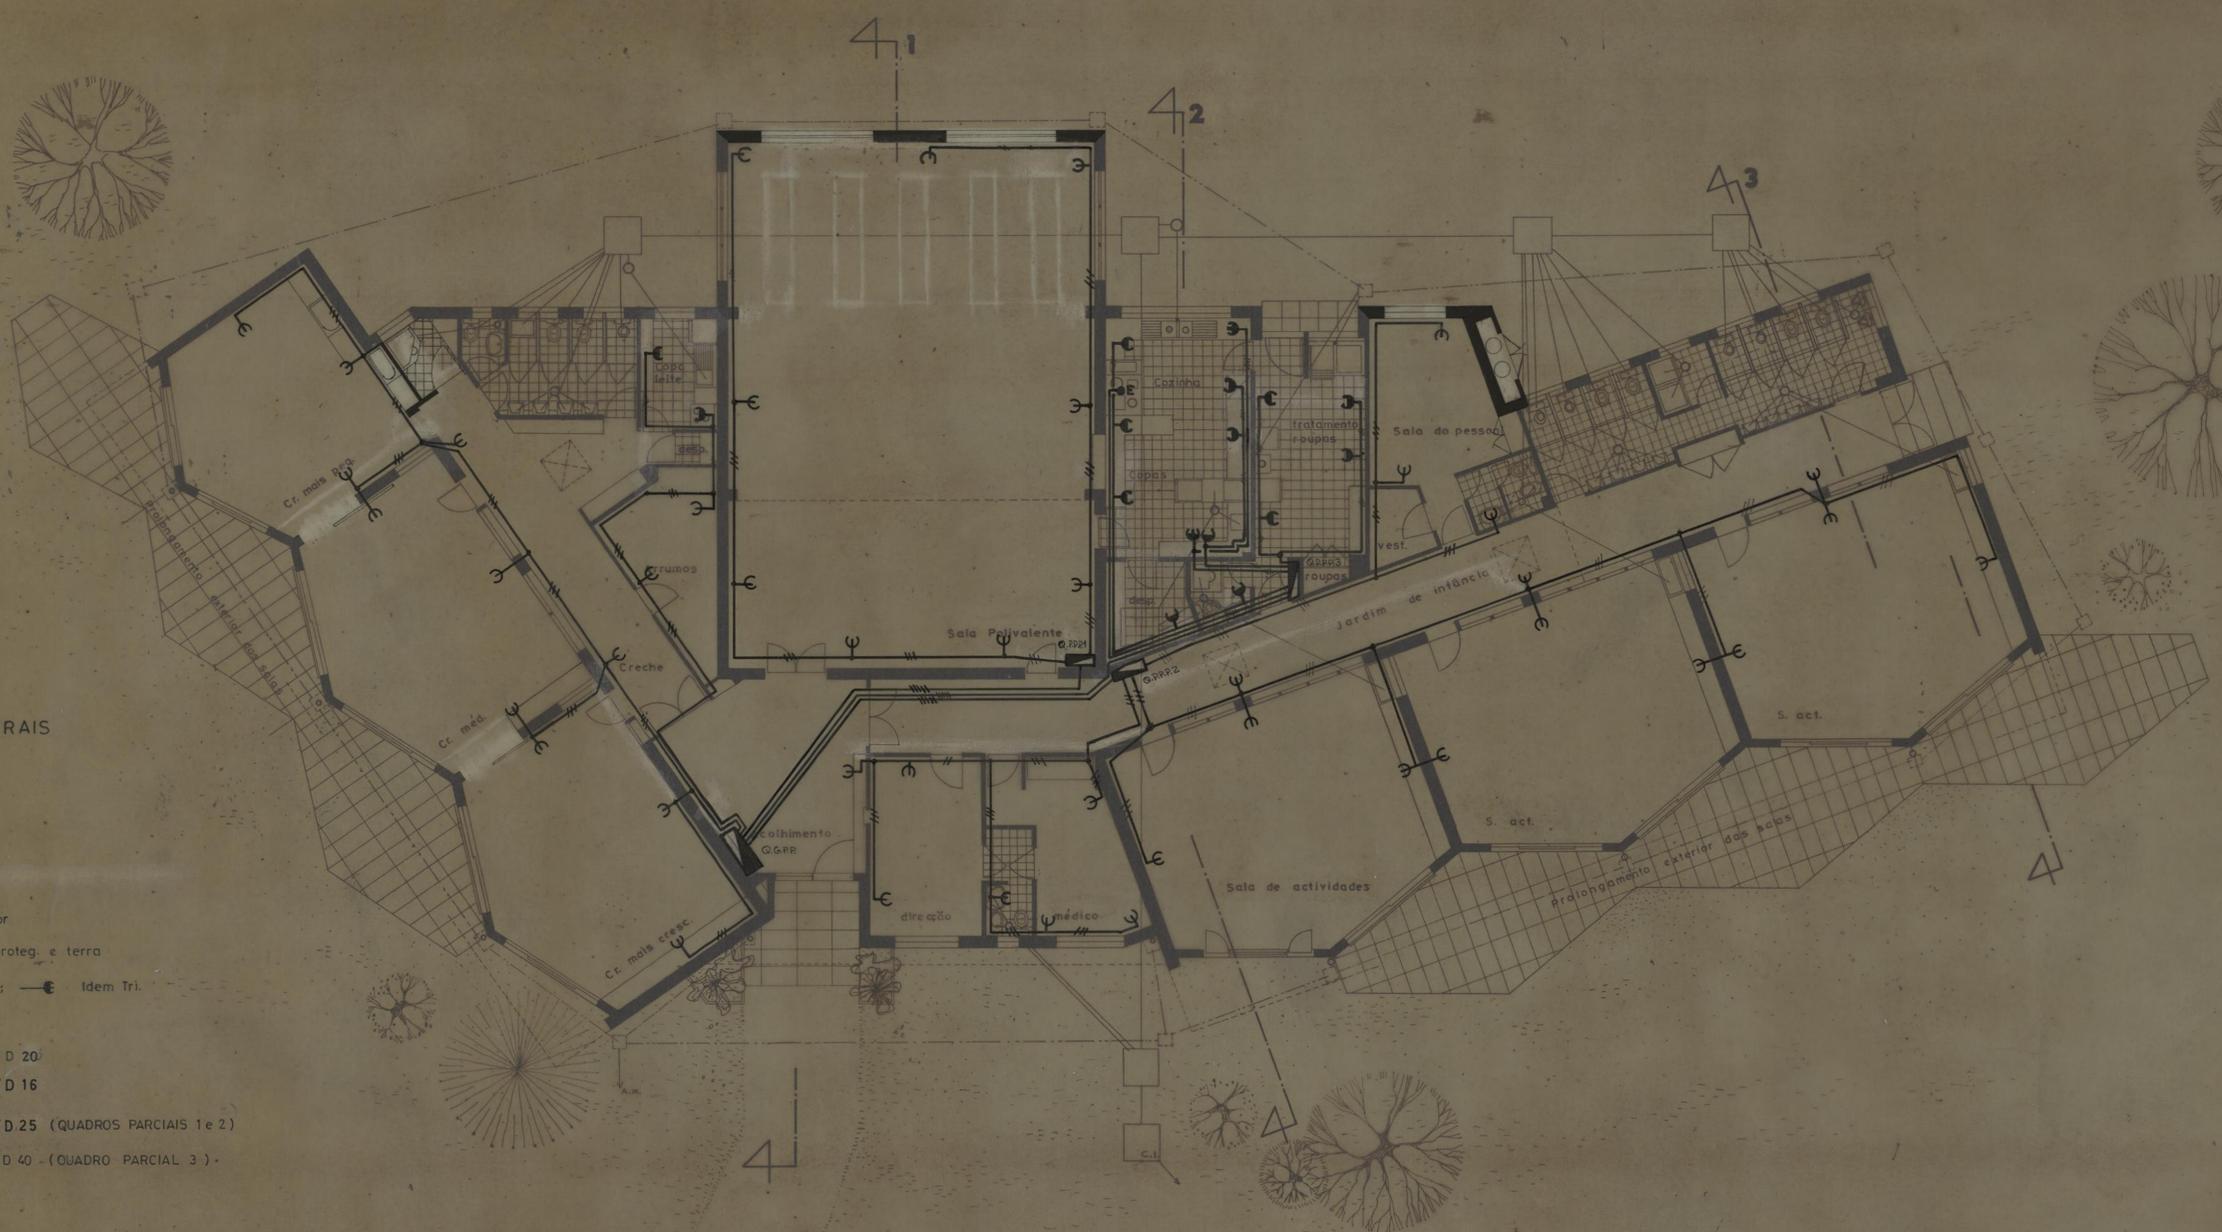

CRECHE E JARDIM DE INFÂNCIA DA PASTELEIRA		CAMARA MUNICIPAL DO PORTO	
PARA A OBRA DIOCESANA DE PROMOÇÃO SOCIAL		DIRECÇÃO DOS SERVIÇOS DE OBRAS	
INSTALAÇÃO ELÉCTRICA		DIVISÃO DE CONSTRUÇÃO DE CASAS	
PLANTA		DESENHO N.º	9 9
		ESCALAS	1:100
CHEFE	DESENHOU	ANULADO	
	PROJECTOU	SUBSTITUÍDO	
		DATA: JANEIRO DE 1977	


**AQUECIMENTO
EQUIPAMENTOS COZINHA E LAVANDARIA**

LEGENDA

- [Symbol] — Quadro Geral Q.G.R.R. e Q.G.P.I.
- [Symbol] — Tomada trifásica SHUCKO
- [Symbol] — Roseta de ligação do fogão
- [Symbol] — " " " da fritadeira
- [Symbol] — " " " do cilindro
- [Symbol] — " " " de convectores
- — Caixa de derivação
- [Symbol] — V2 x 2,5 + T 2,5 em tubo VD 16
- [Symbol] — V3 x 2,5 + T 2,5 em tubo VD 20
- [Symbol] — V4 x 2,5 + T 2,5 em tubo VD 20 (fogão, copa leite; convectores)
- [Symbol] — V4 x 4 + T 4 " " VD 25 (frit.; máquinas lavar; secador)
- [Symbol] — V4 x 6 + T 6 " " VD 25 (fogão cozinha)
- [Symbol] — V4 x 6 + T 6 " " VD 25 Q.P.P.I. 1 e 2




CRECHE E JARDIM DE INFÂNCIA DA PASTELEIRA PARA A OBRA "DIOCESANA DE PROMOÇÃO SOCIAL" INSTALAÇÃO ELÉCTRICA		CAMARA MUNICIPAL DO PORTO DIRECÇÃO DOS SERVIÇOS DE OBRAS DIVISÃO DE CONSTRUÇÃO DE CASAS
PLANTA		DESENHO N.º 10 10 ESCALAS 1:100 ANULADO SUBSTITUÍDO DATA JANEIRO DE 1977
O. CHEFE:	DESENHOU: <i>[Signature]</i> PROJECTOU: <i>[Signature]</i>	

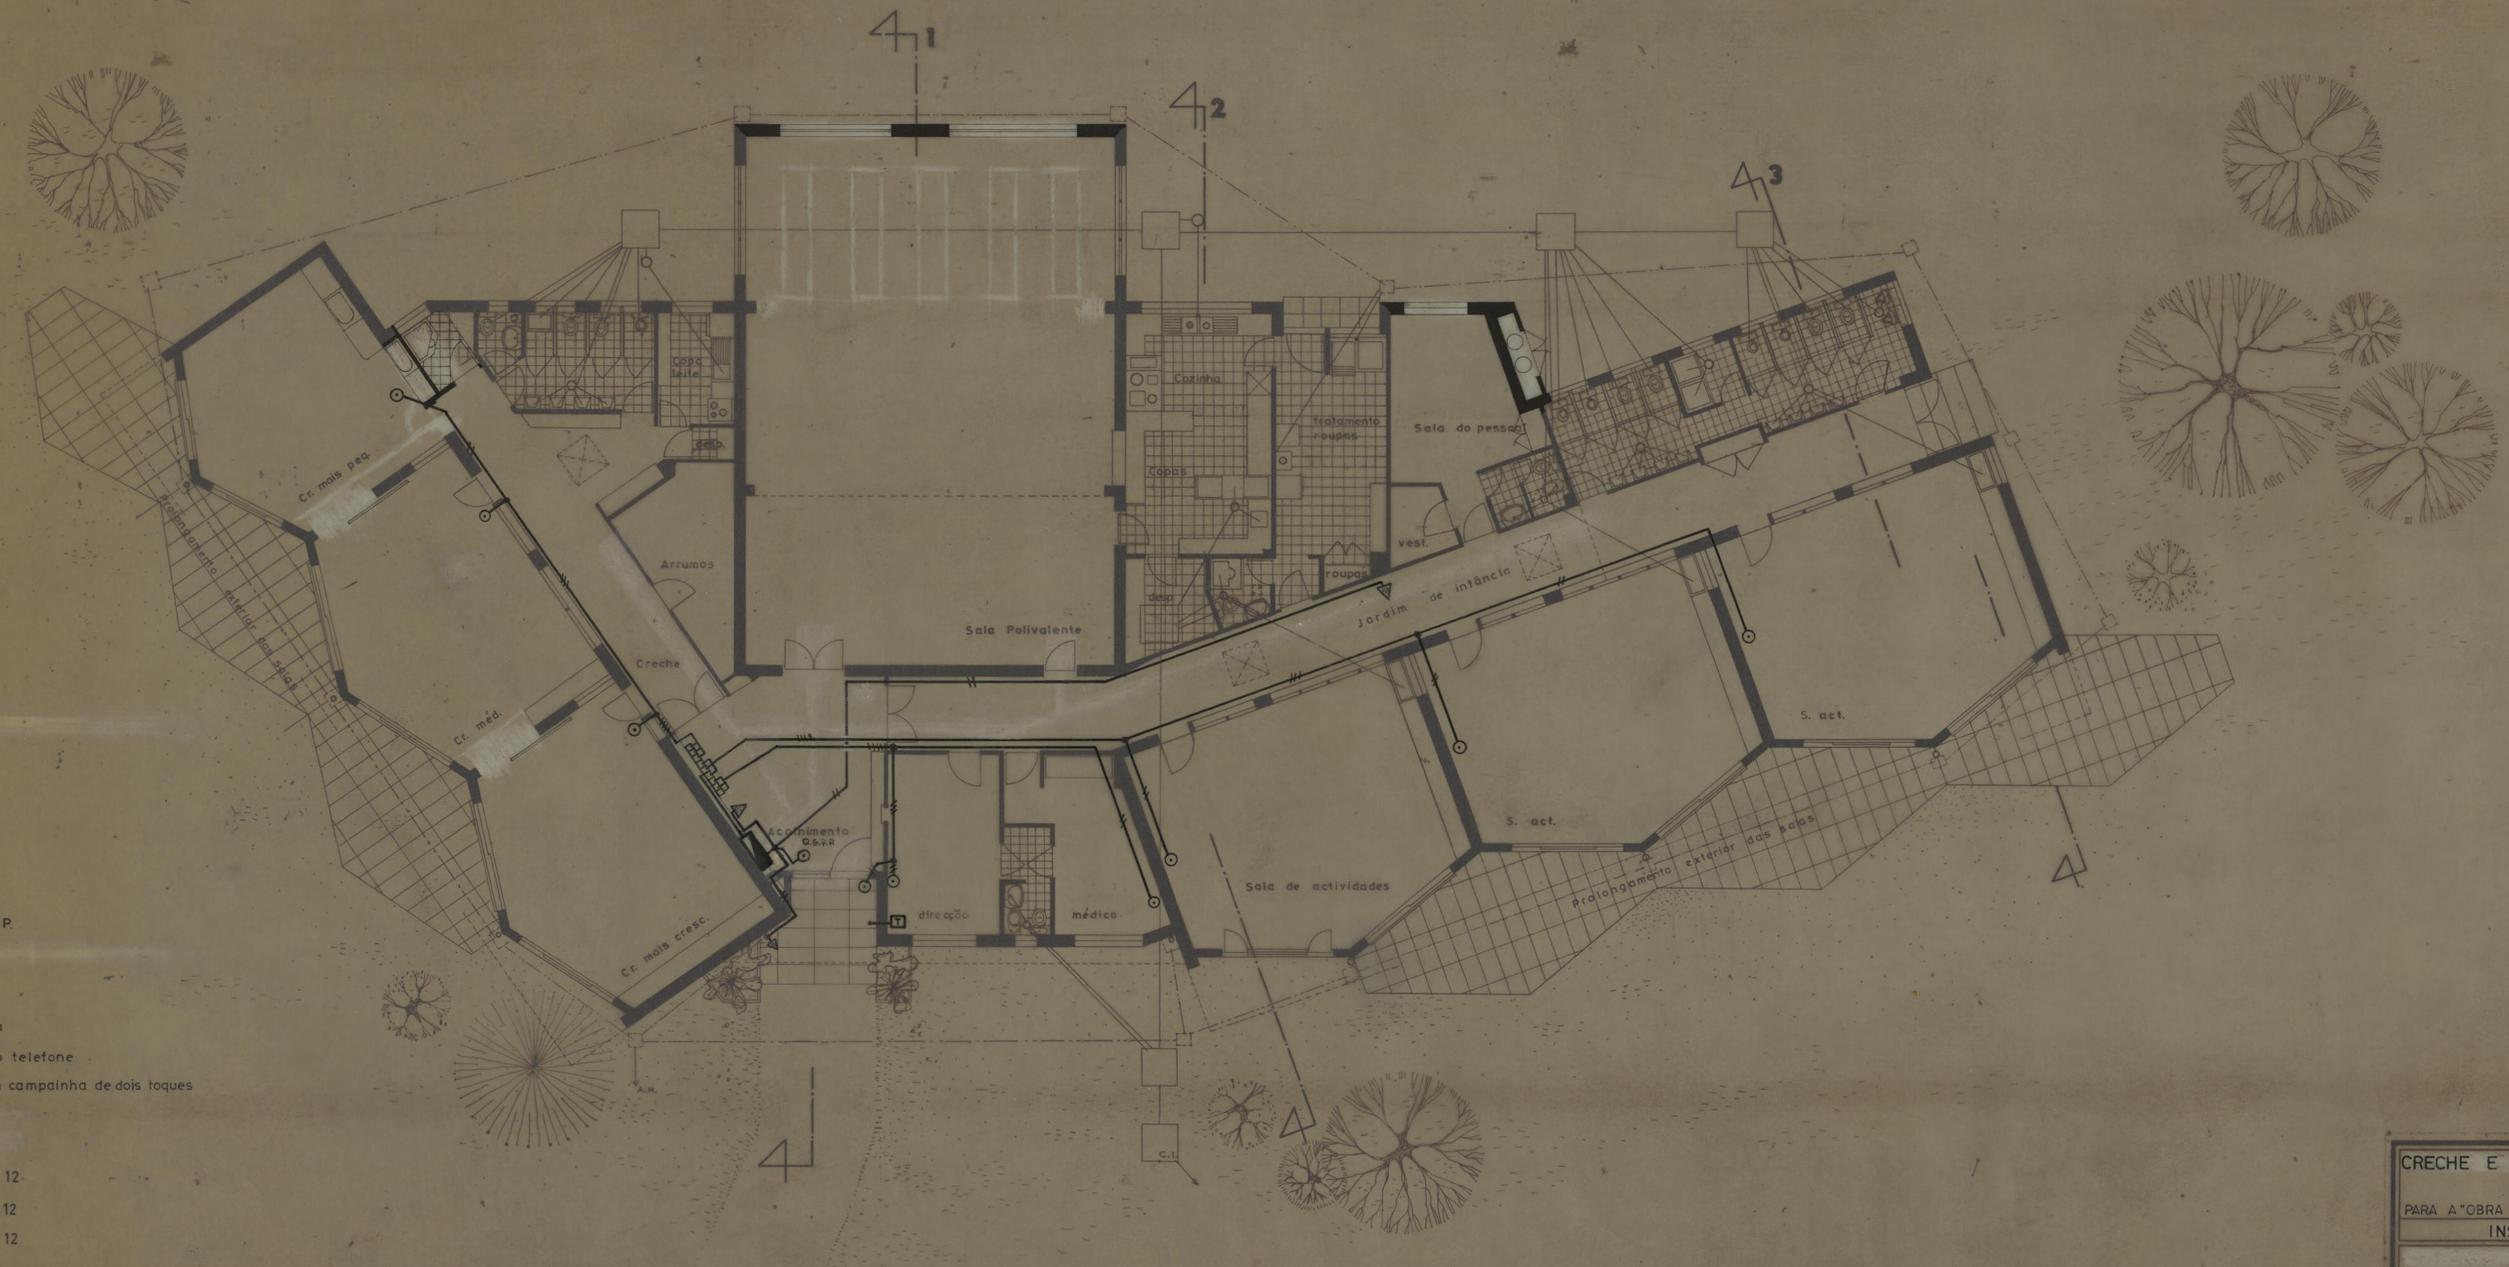

TELECOMUNICAÇÕES

LEGENDA:

- ▬ - Quadro geral Q.G.P.P.
- - Caixa de derivação
- ▲ - Campinha
- - Botão da campinha
- ⊞ - Roseta de ligação do telefone
- ▭ - Quadro de alvos, com campinha de dois toques
- — — — — TV 2x0,5 tubo VD 12
- — — — — TV 3x0,5 " VD 12
- — — — — TV 4x0,5 " VD 12

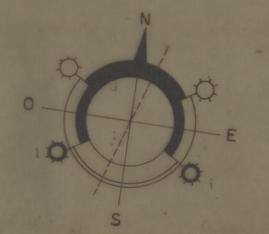


CRECHE E JARDIM DE INFÂNCIA DA PASTELEIRA PARA A "OBRA DIOCESANA DE PROMOÇÃO SOCIAL" INSTALAÇÃO ELÉCTRICA		CAMARA MUNICIPAL DO PORTO DIRECÇÃO DOS SERVIÇOS DE OBRAS DIVISÃO DE CONSTRUÇÃO DE CASAS
PLANTA		DESENHO N.º 11 11 ESCALAS 1:100
CHEFE:	DESENHOU: <i>[Signature]</i> PROJECTOU: <i>[Signature]</i>	ANULADO SUBSTITUÍDO DATA JANEIRO DE 1977

ILUMINAÇÃO DE EMERGÊNCIA DE SEGURANÇA


LEGENDA

-  — QUADRO GERAL Q.G.P.P.
-  — BLOCO DE TELECOMANDO
-  — ARMADURA DE SINALIZAÇÃO DAS SAÍDAS c/ LAMP INCANDESCENTES
-  — FLUORESCENTES
-  — V 2x1,5 + T1,5 VD 16
-  — TV 2x0,5 (azul/vermelho) VD 12

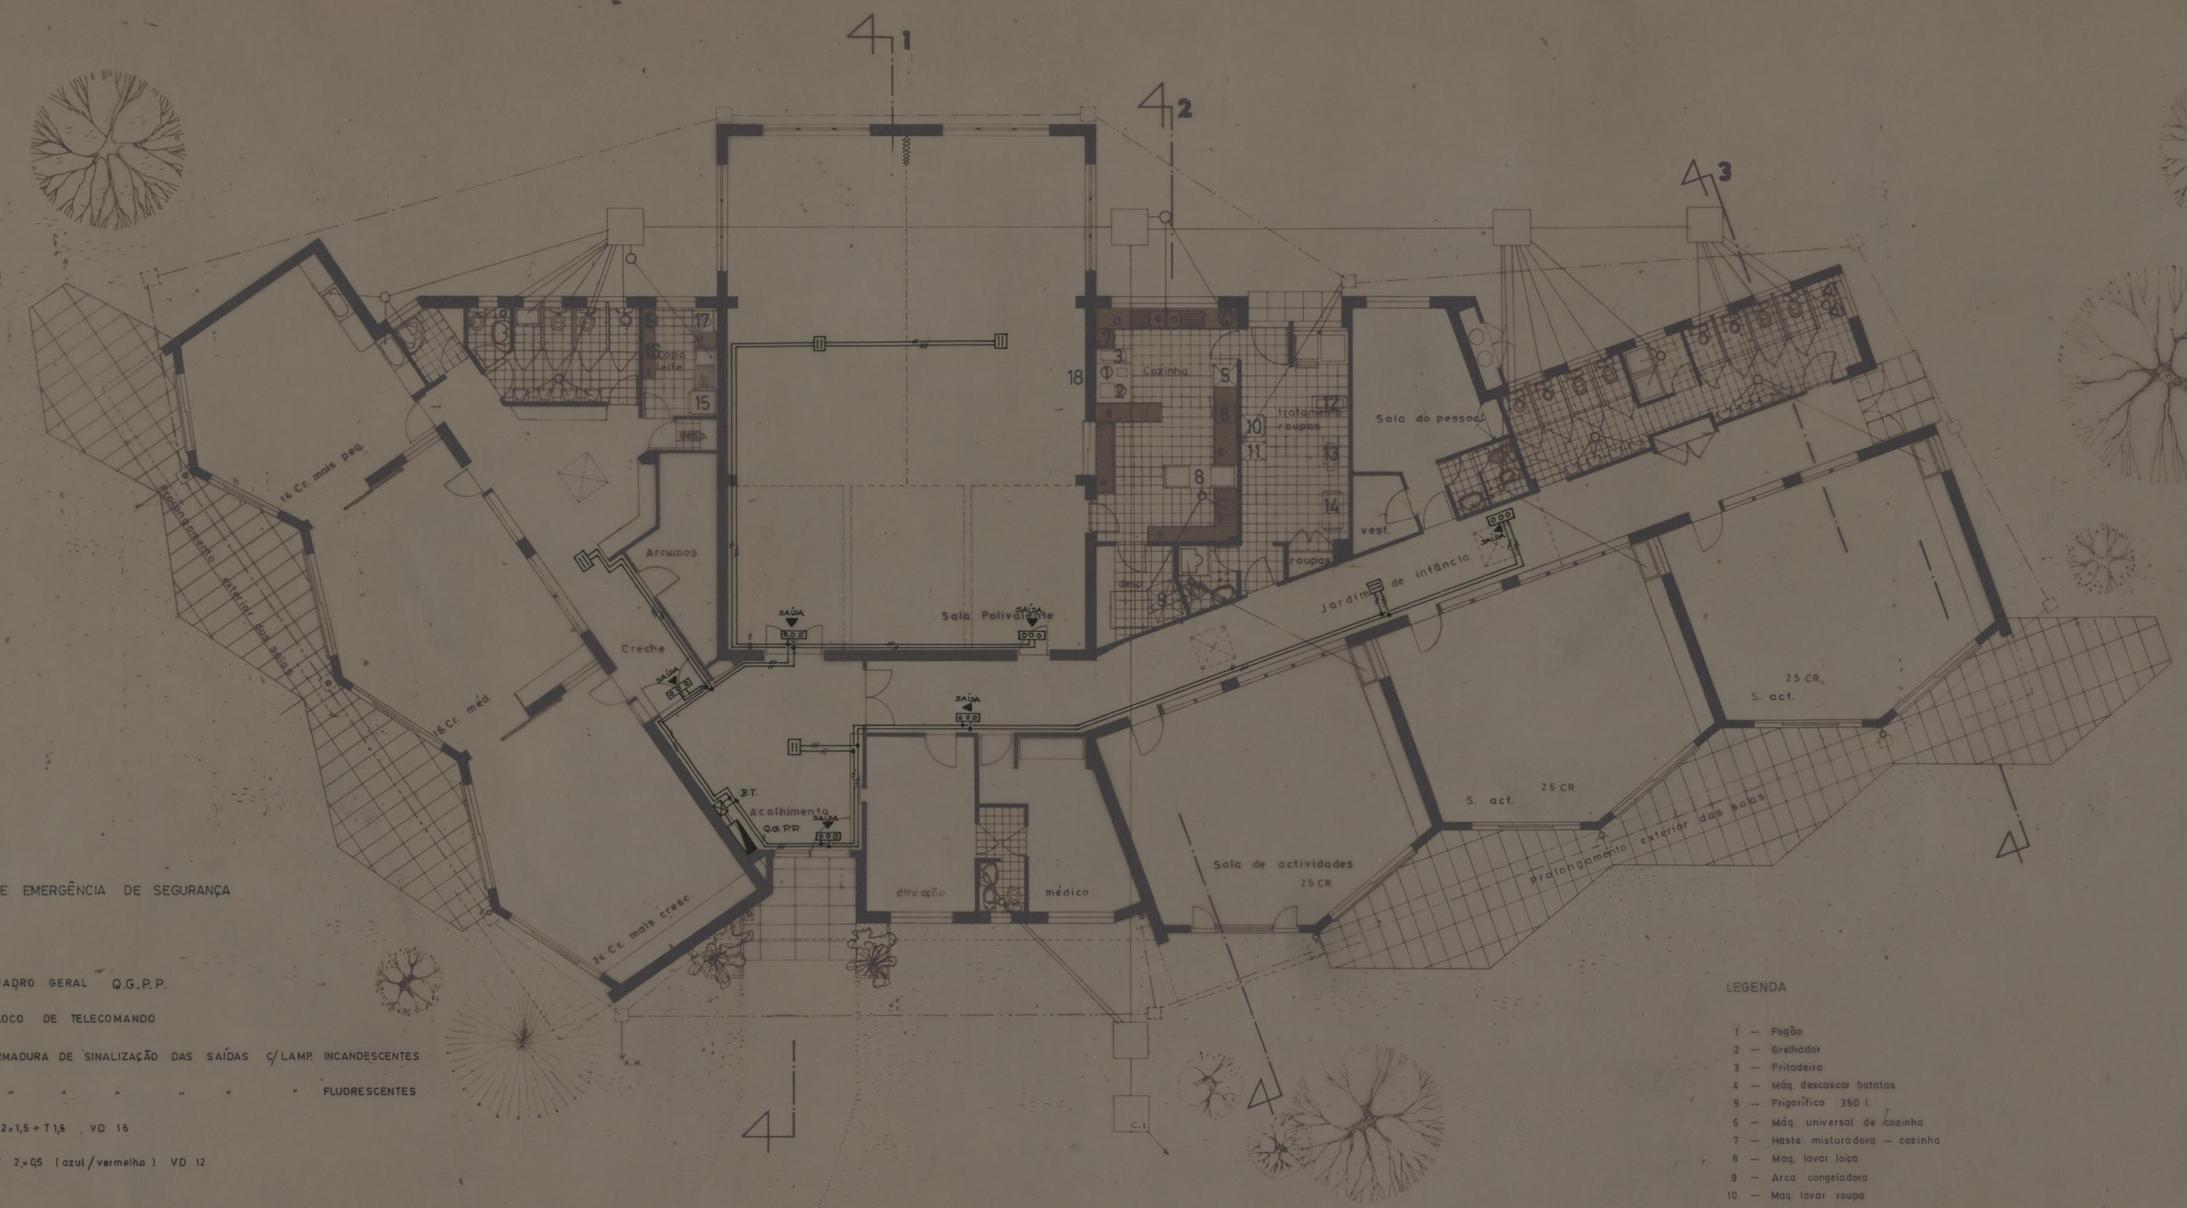

LEGENDA

- 1 — Fogão
- 2 — Grelhador
- 3 — Fritadeira
- 4 — Máquina dessecar batatas
- 5 — Frigorífico 350 l.
- 6 — Máquina universal de cozinha
- 7 — Haste misturadora — cozinha
- 8 — Máquina lavar louça
- 9 — Arca congeladora
- 10 — Máquina lavar roupa
- 11 — Secador
- 12 — Máquina de costura
- 13 — Calandra
- 14 — Carrinho para roupa molhada
- 15 — Frigorífico 140 l.
- 16 — Esterilizador de biberões
- 17 — Bilúme
- 18 — Exaustor (na cobertura)
- 19 — Haste misturadora — copa de leite
- 20 — Tampos de aço; bancadas de A a I

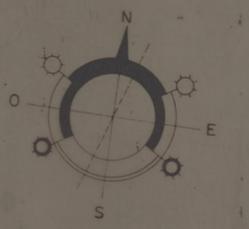

CRECHE = 54 CRIANÇAS
 JARDIM DE INFÂNCIA = 75
 TOTAL = 129

CRECHE E JARDIM DE INFÂNCIA DA PASTELEIRA PARA A OBRA DIOCESANA DE PROMOÇÃO SOCIAL INSTALAÇÃO ELÉCTRICA		CAMARA MUNICIPAL DO PORTO DIRECÇÃO DOS SERVIÇOS DE OBRAS DIVISÃO DE CONSTRUÇÃO DE CASAS
PLANTA		DESENHO N. 11-A 12
ESCALAS 1:100	ANULADO	SUBSTITUÍDO
DATA: JANEIRO DE 1977	CHEFE	DESENHOU <i>[Signature]</i> PROJECTOU

