

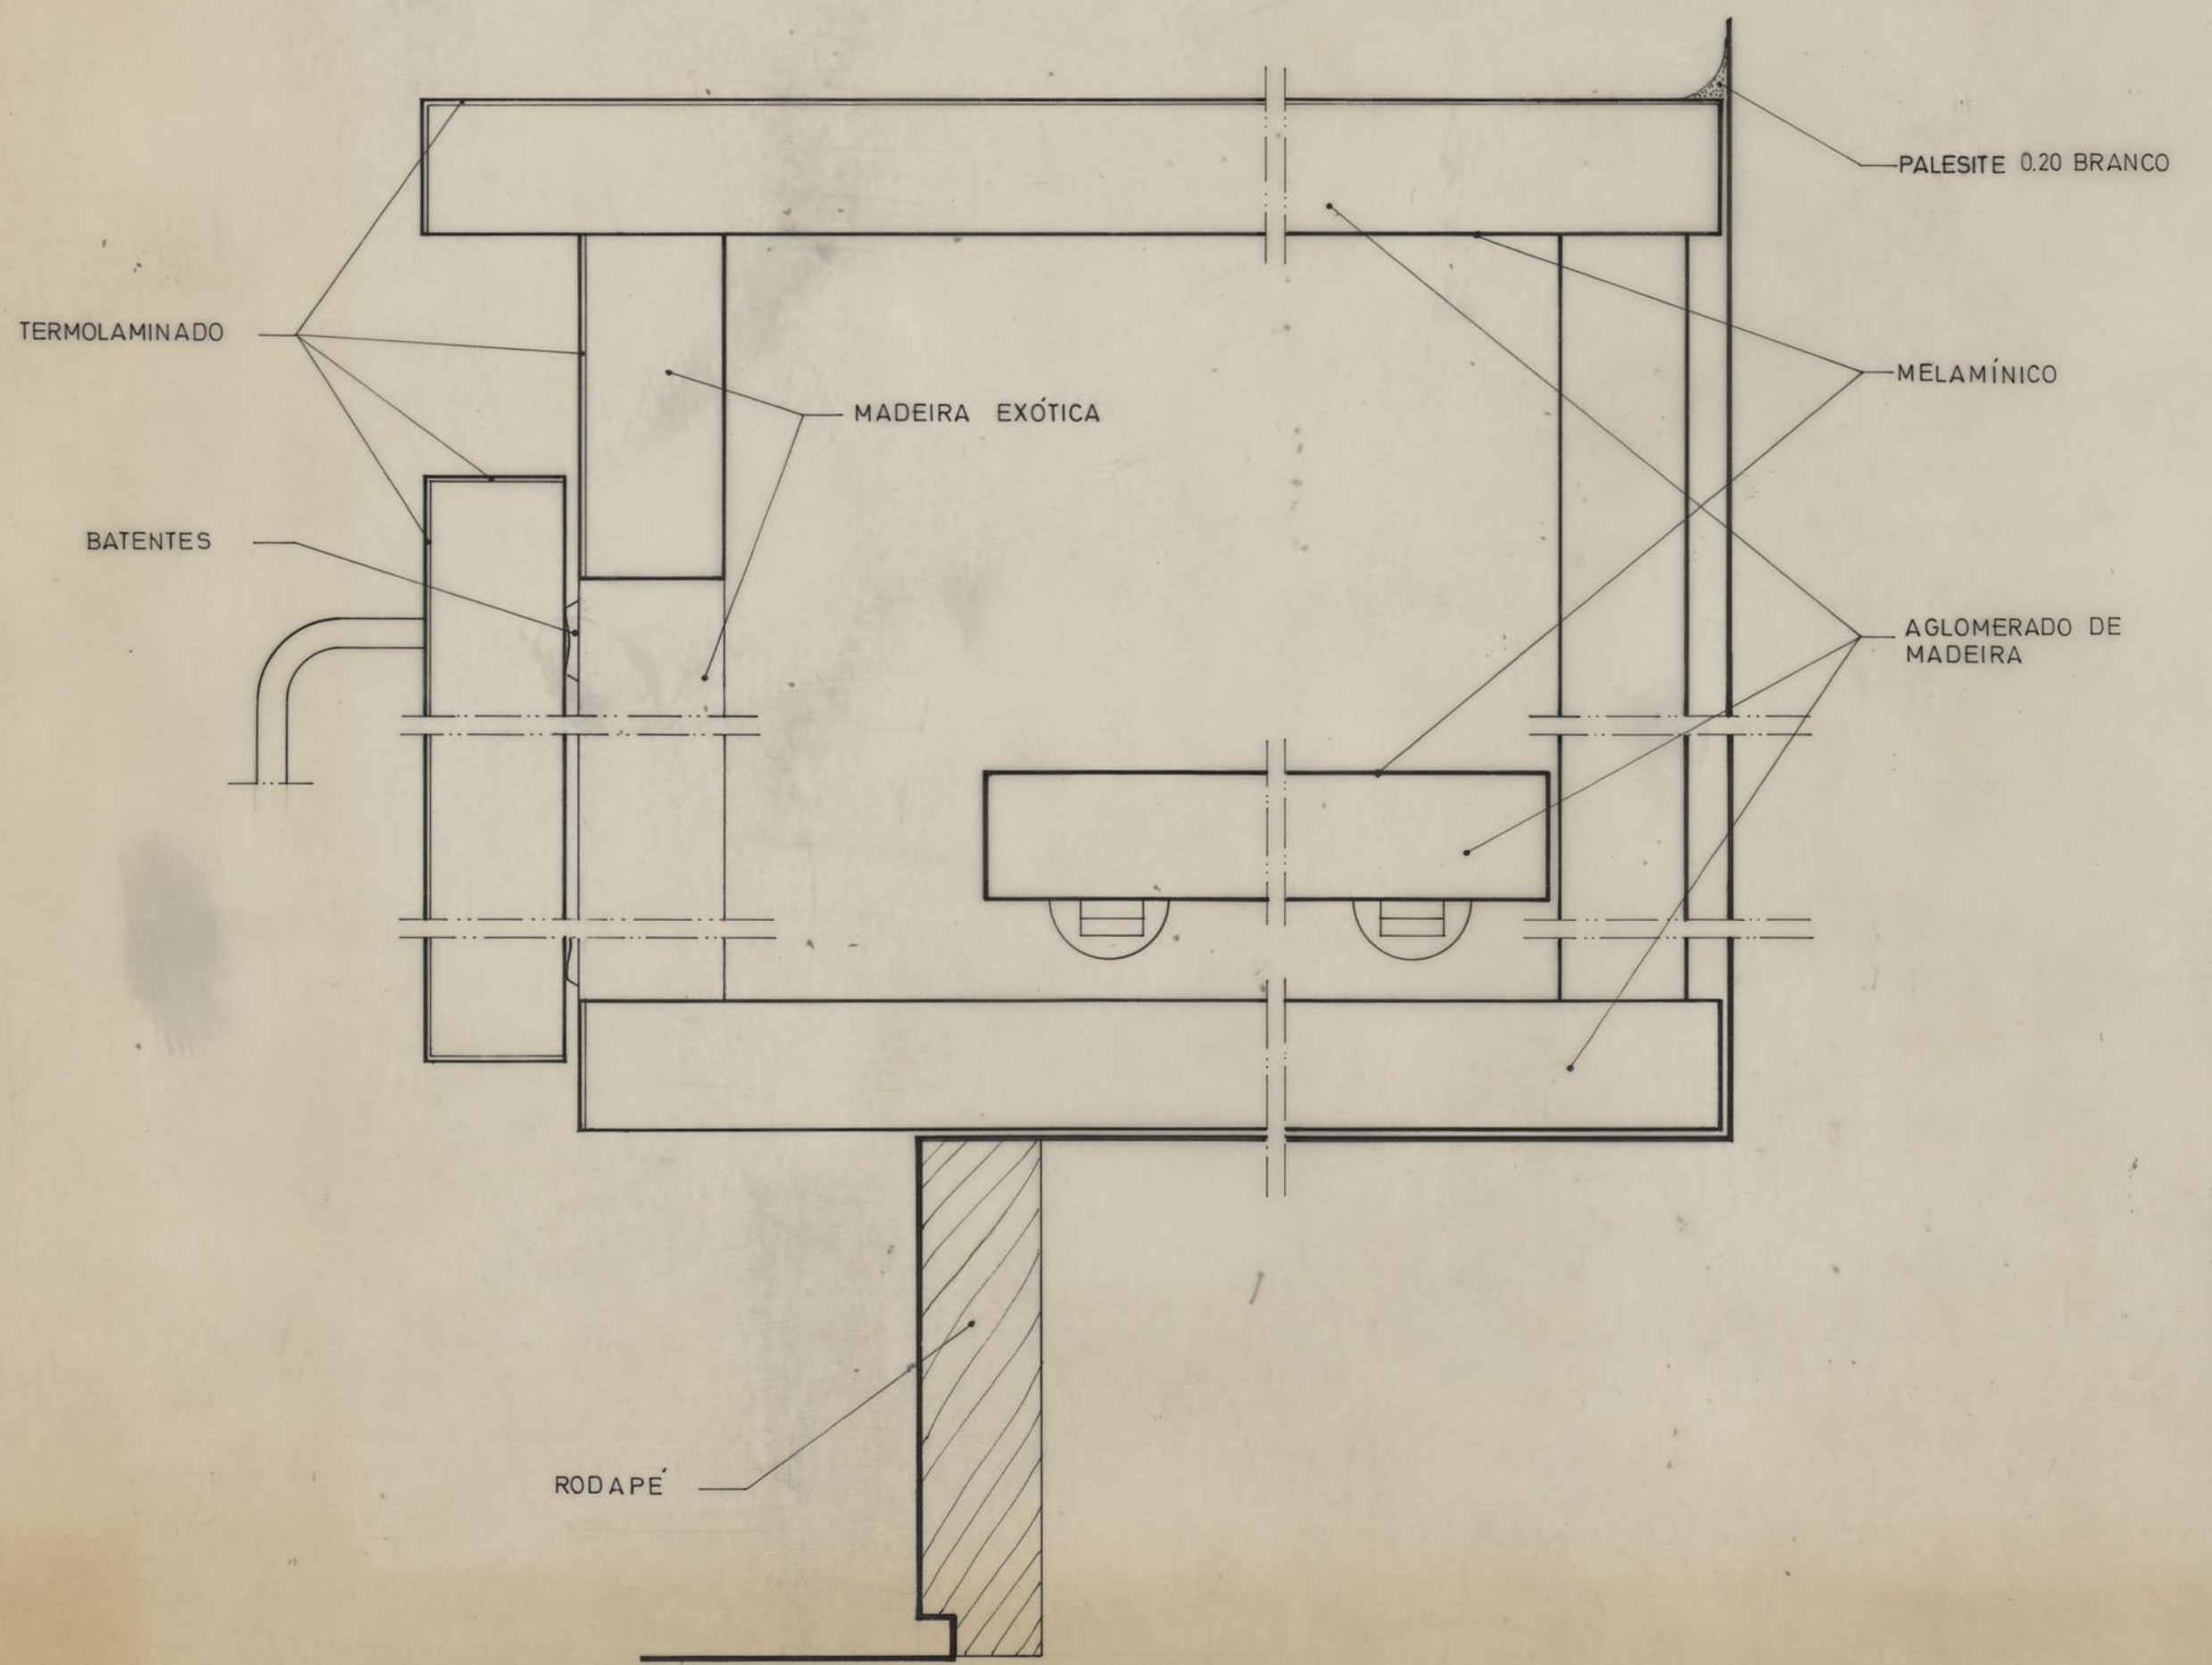
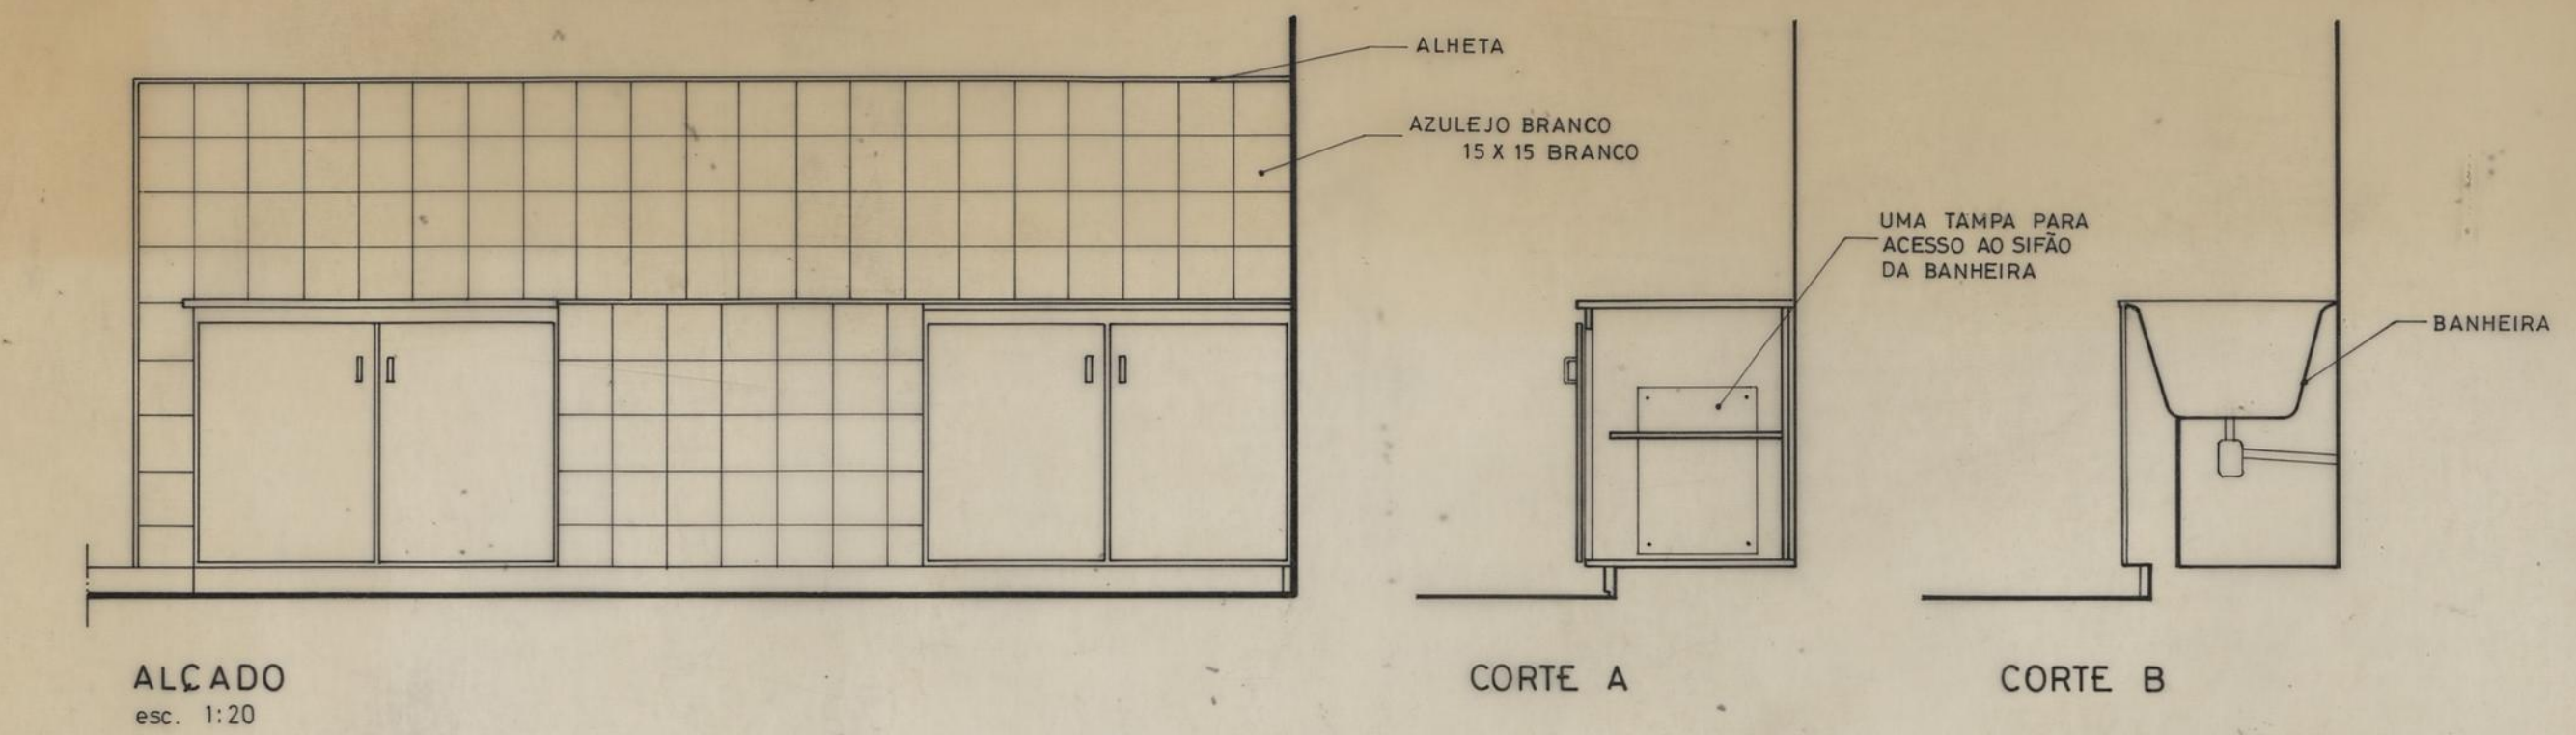



esc. 1:20

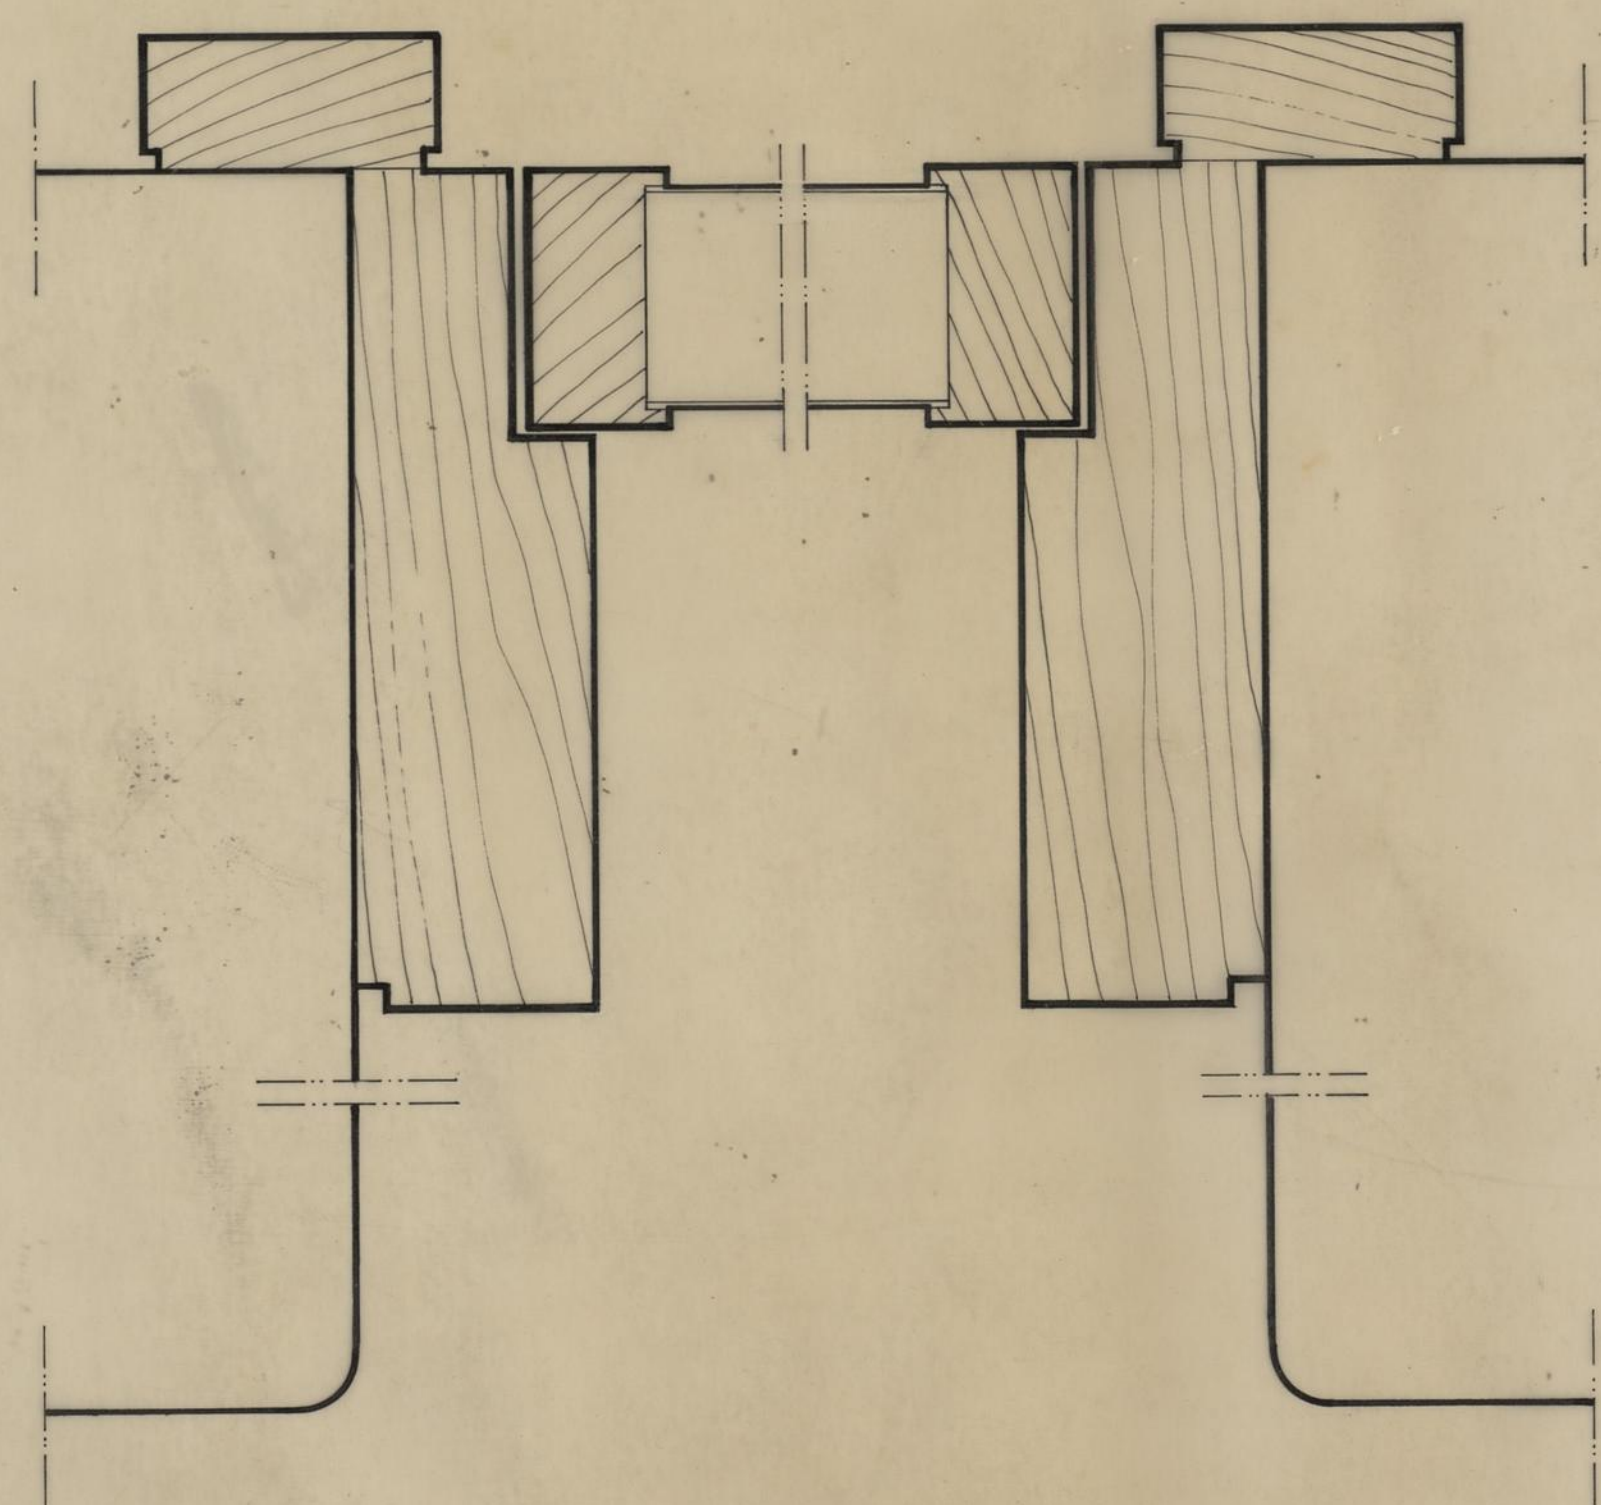


CRECHE E JARDIM DE INFÂNCIA DA ampliação - PASTELEIRA PARA A OBRA DIOCESANA DE PROMOÇÃO SOCIAL PORMENORES		CAMARA MUNICIPAL DO PORTO DIRECÇÃO DOS SERVIÇOS DE OBRAS D. C. C.	
PORTA INTERIOR ARMÁRIOS BANHEIRA E RODAPÉ		DESENHO N.º 4	ESCALAS 1:20, 1:1
O CHEFE <i>[Signature]</i>	DESENHOU <i>[Signature]</i>	ANULADO SUBSTITUÍDO	DATA 1989 JULHO

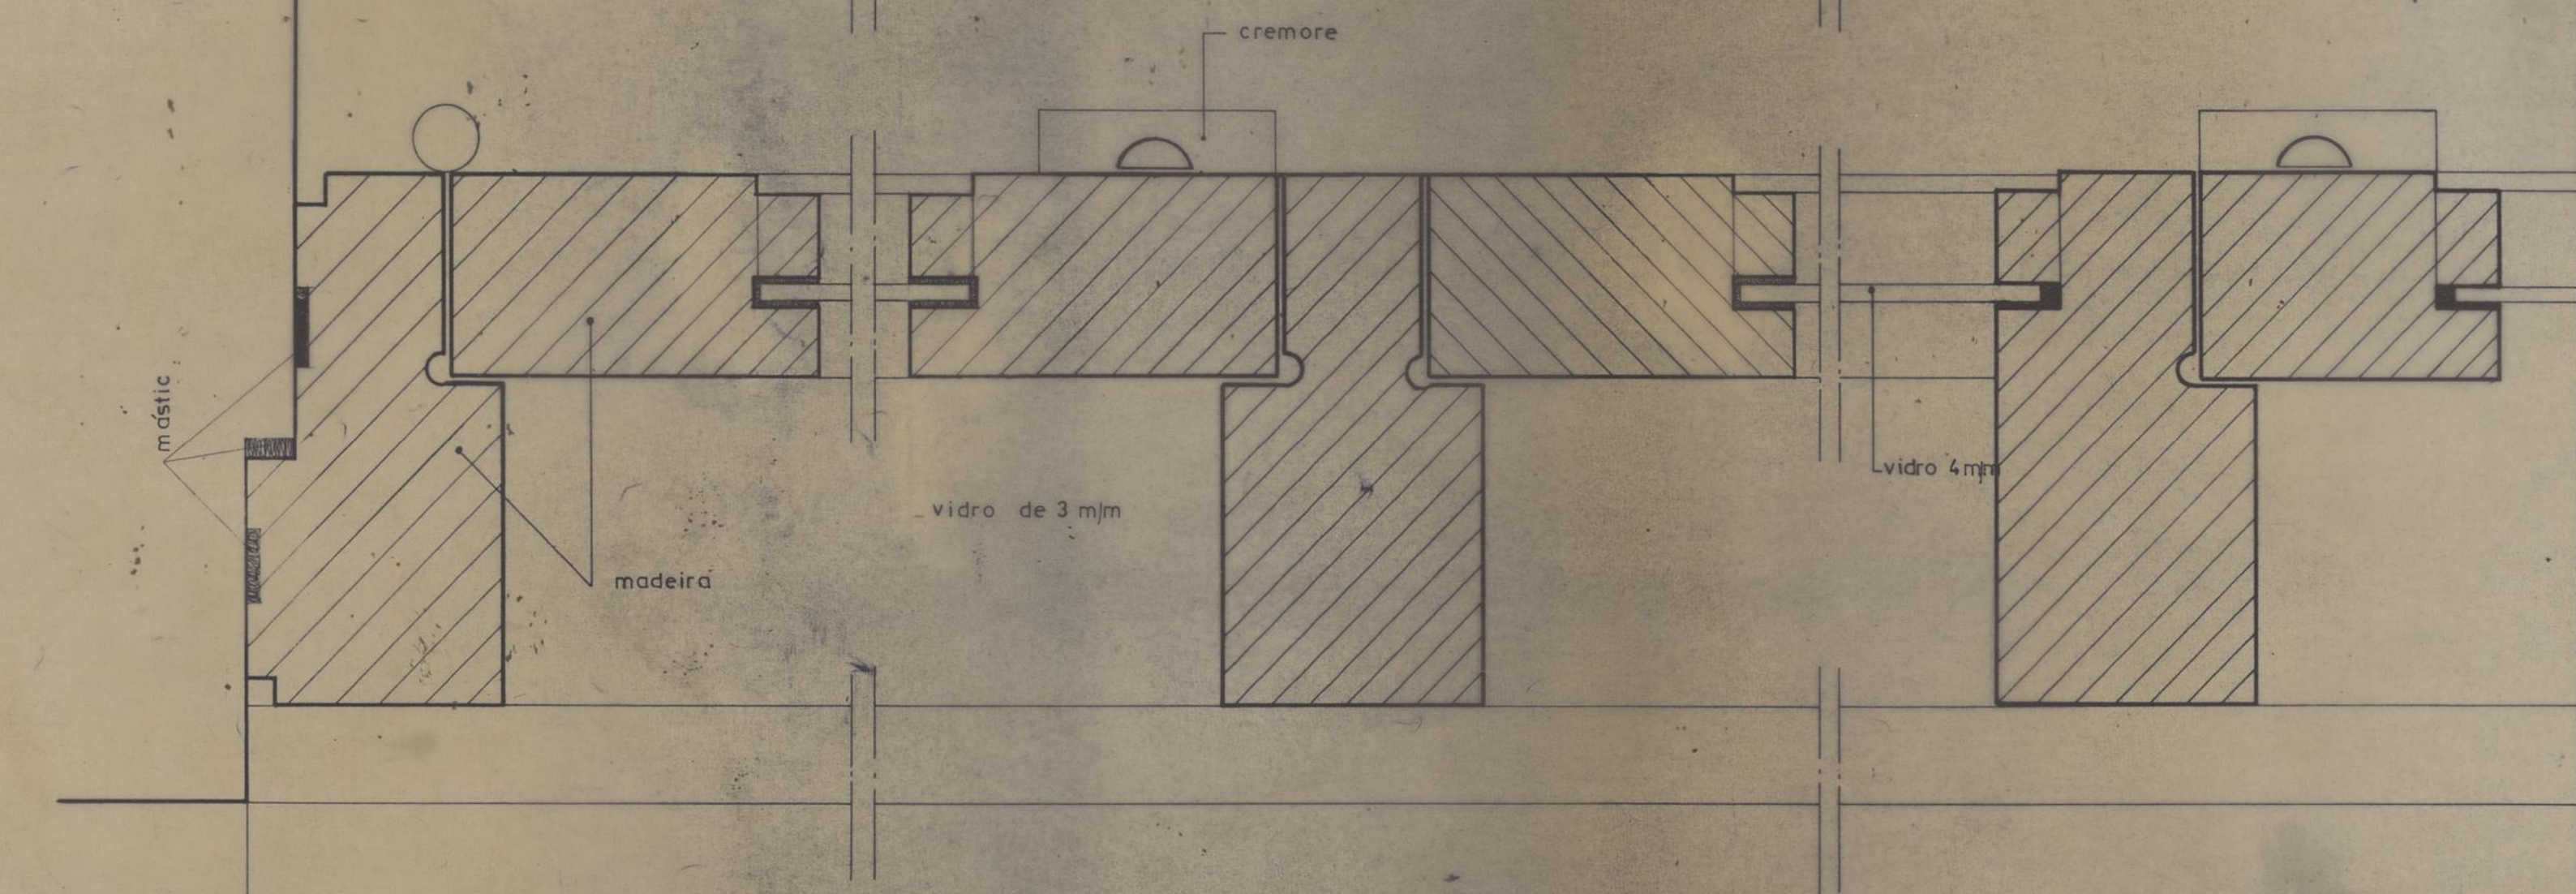


CORTE POR 1

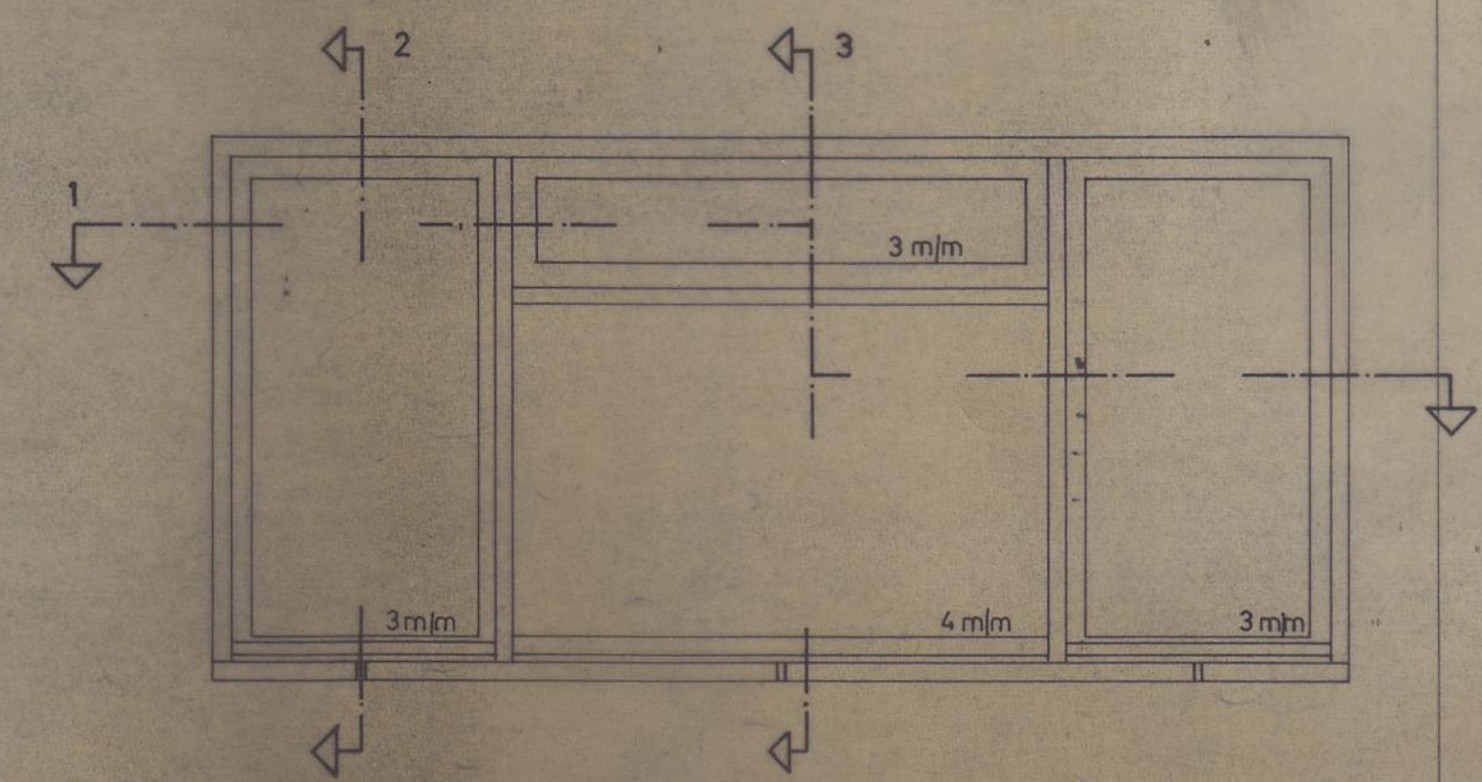

ALÇADO EXTERIOR 1:20 T.N.

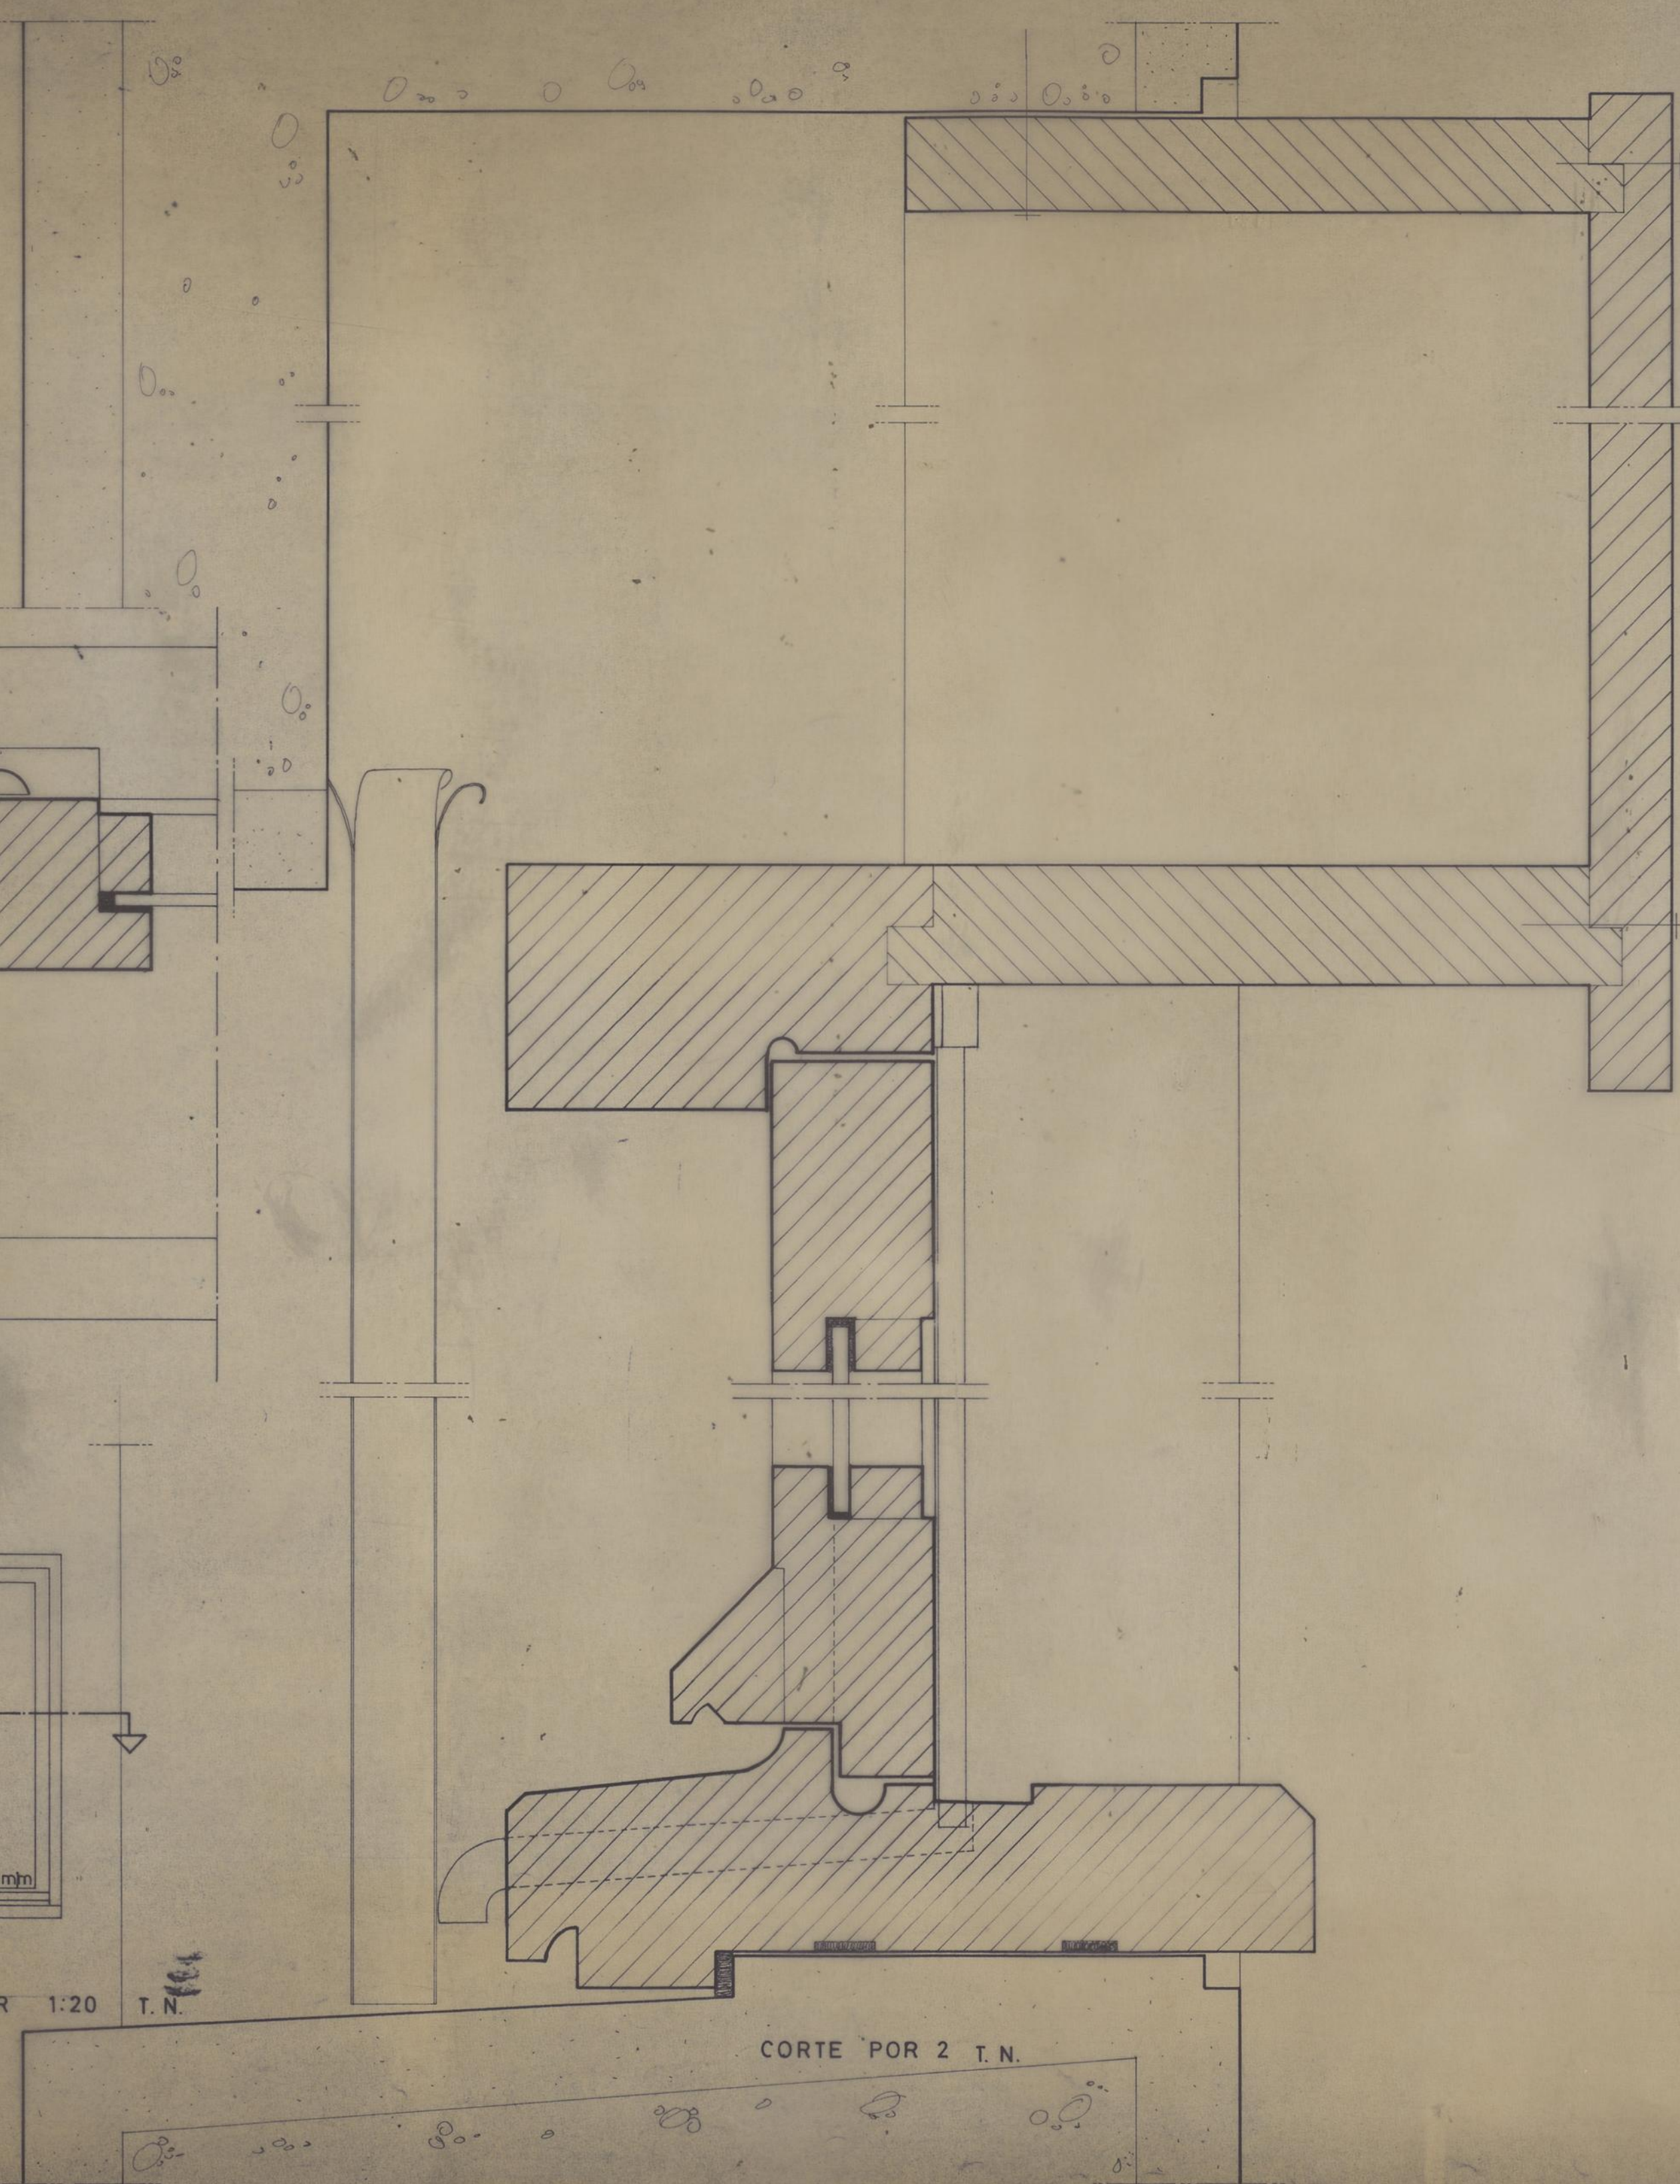

CORTE POR 2 T.N.

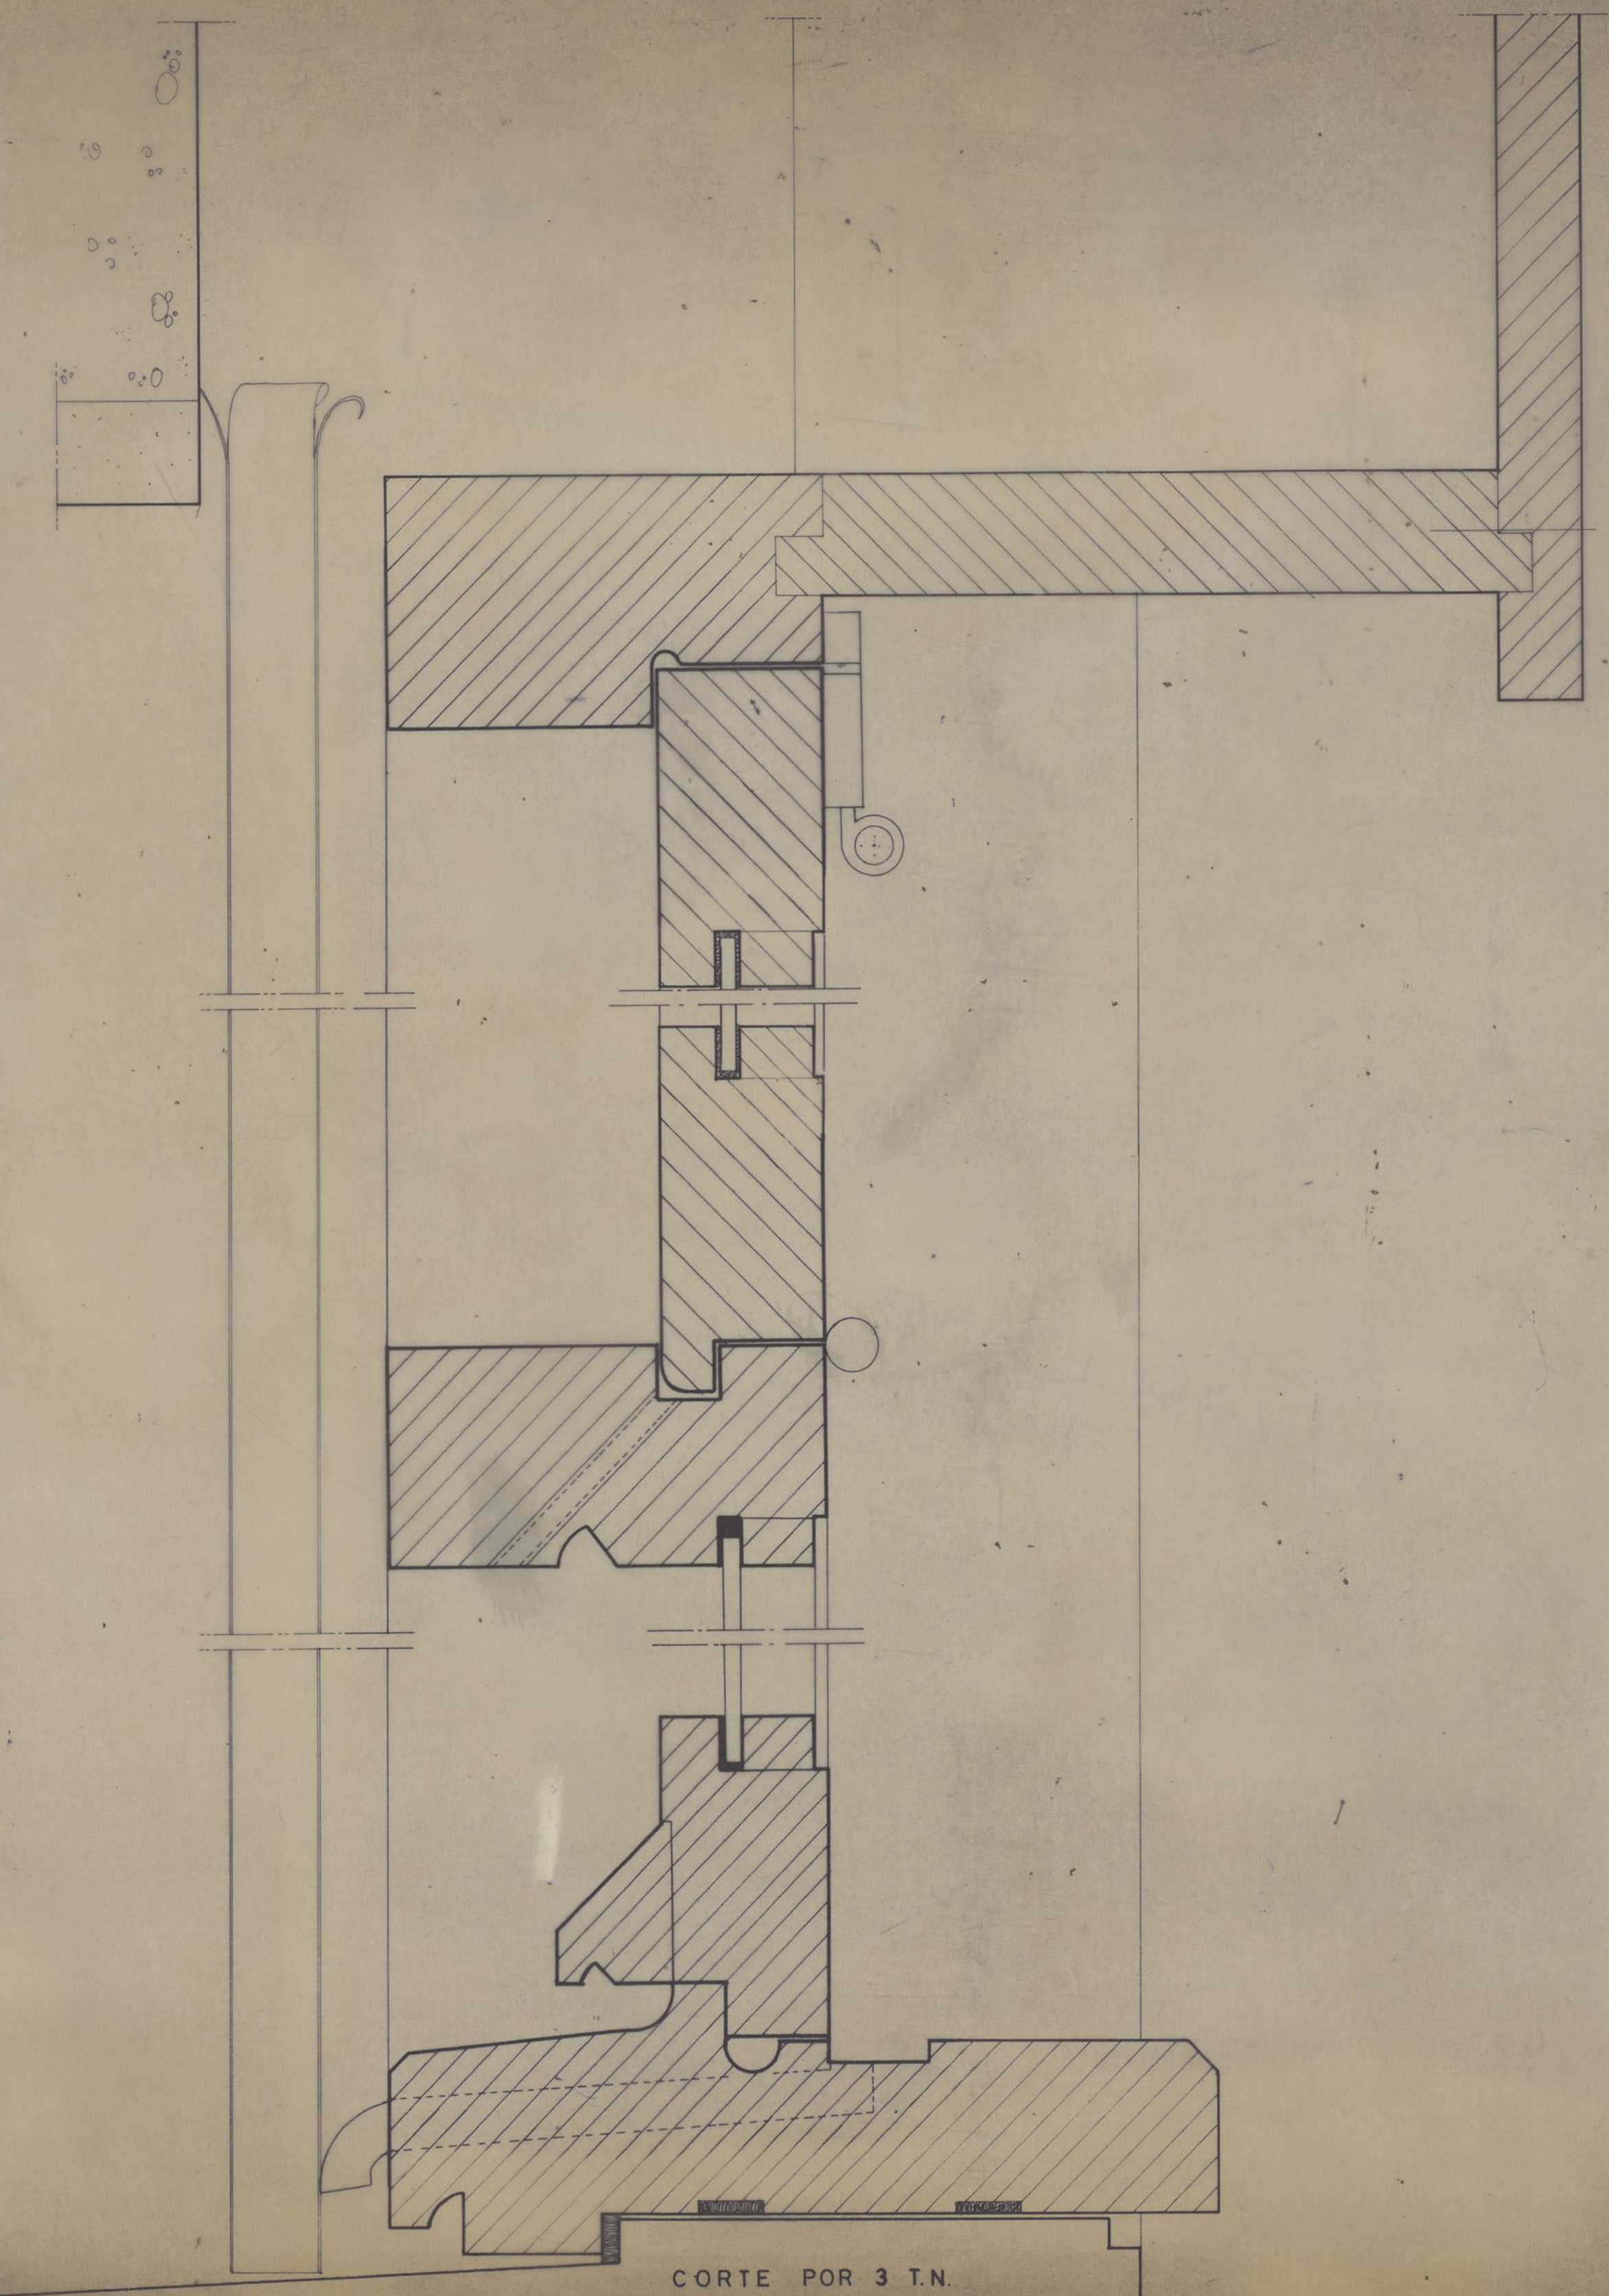

CORTE POR 3 T.N.

CRECHE E JARDIM DE INFÂNCIA DA PASTELEIRA PARA A OBRA DIOCESANA DE PROMOÇÃO SOCIAL PORMENORES		CAMARA MUNICIPAL DO PORTO DIRECÇÃO DOS SERVIÇOS DE OBRAS DIVISÃO DE CONSTRUÇÃO DE CASAS
PORMENORES DAS JANELAS DAS SALAS		DESENHO N.º 5 ESCALAS 1:20 ANULADO SUBSTITUÍDO DATA ABRIL DE 1977
O CHEFE <i>[Signature]</i>	DESENHOU <i>[Signature]</i> PROJECTOU <i>[Signature]</i>	