




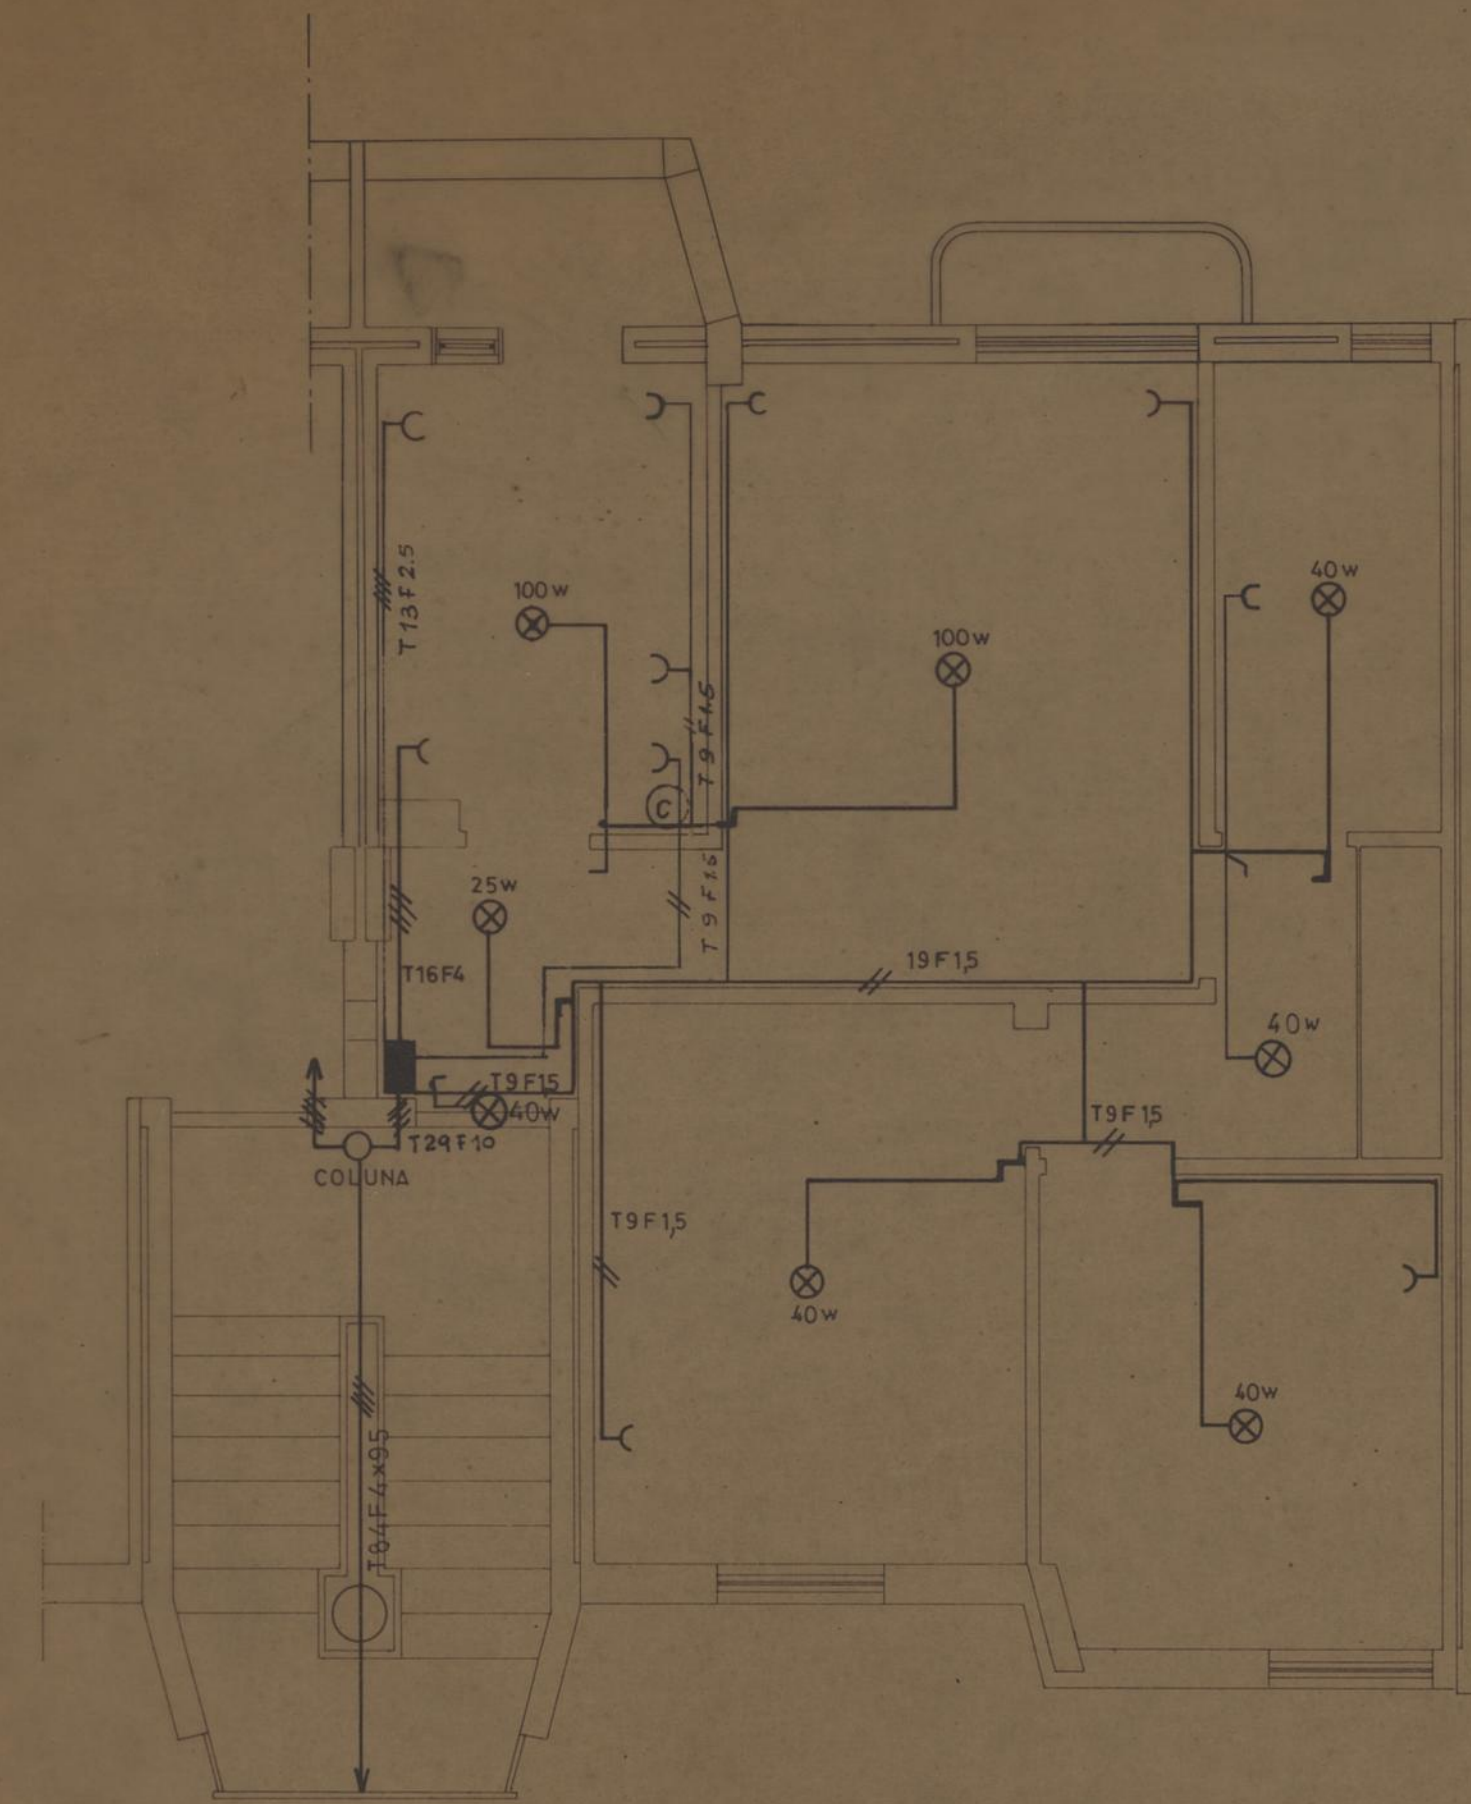


T 2

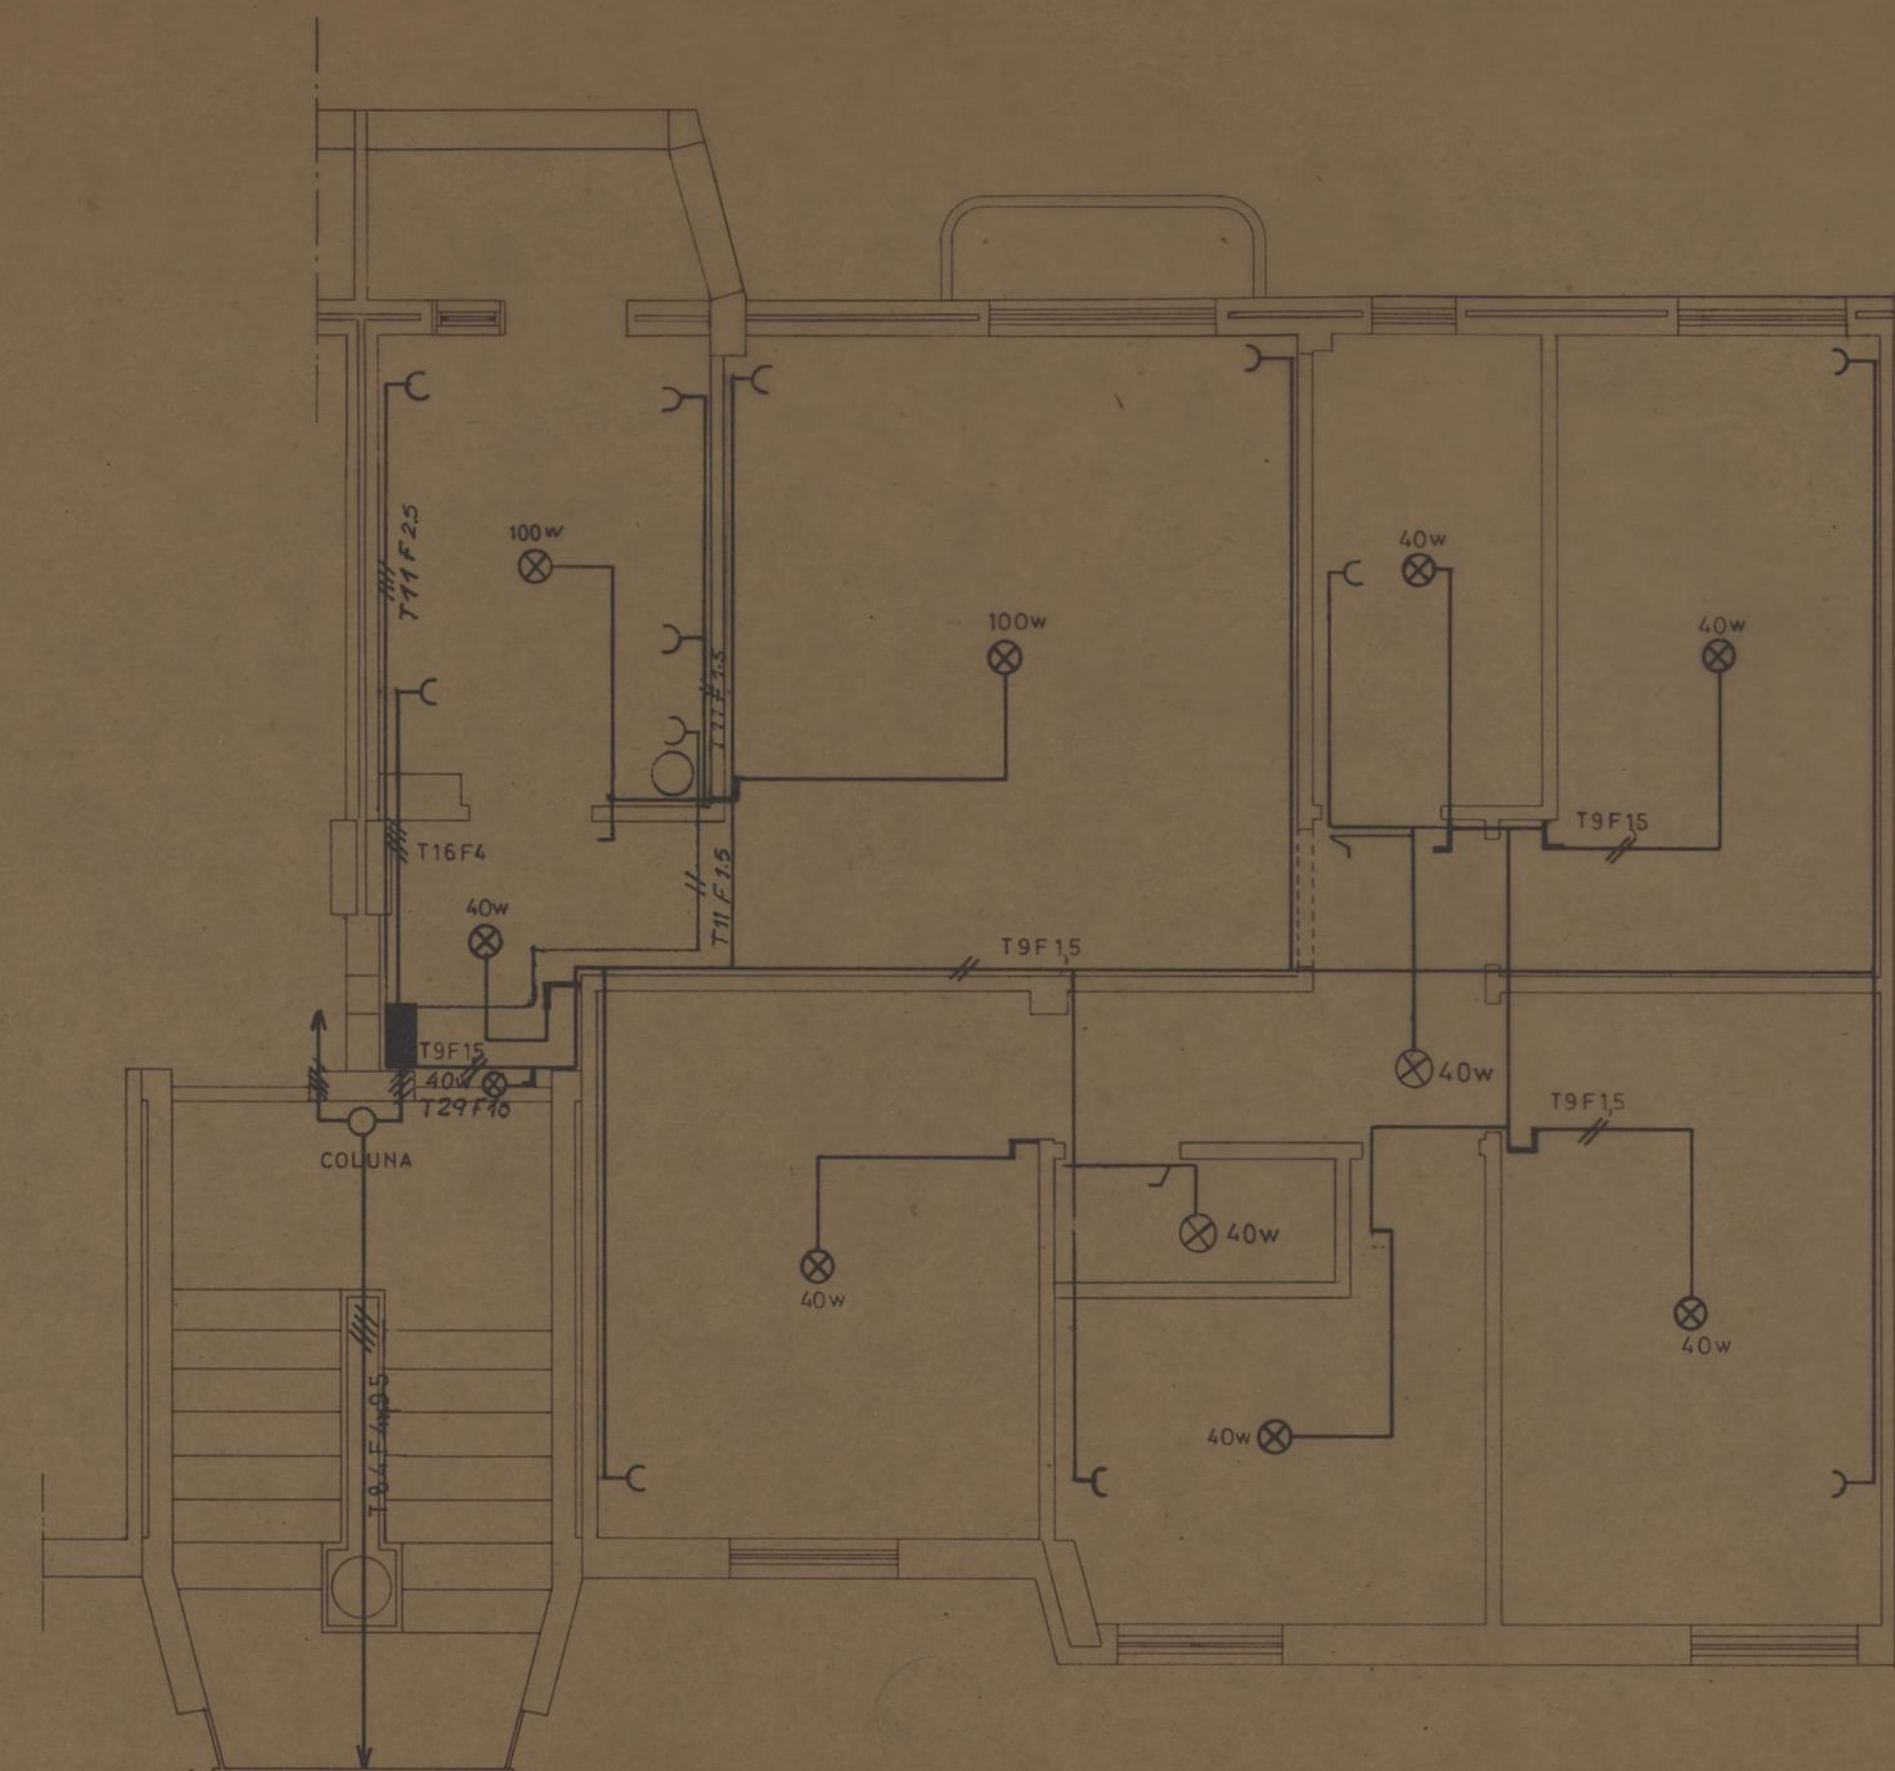




T 4

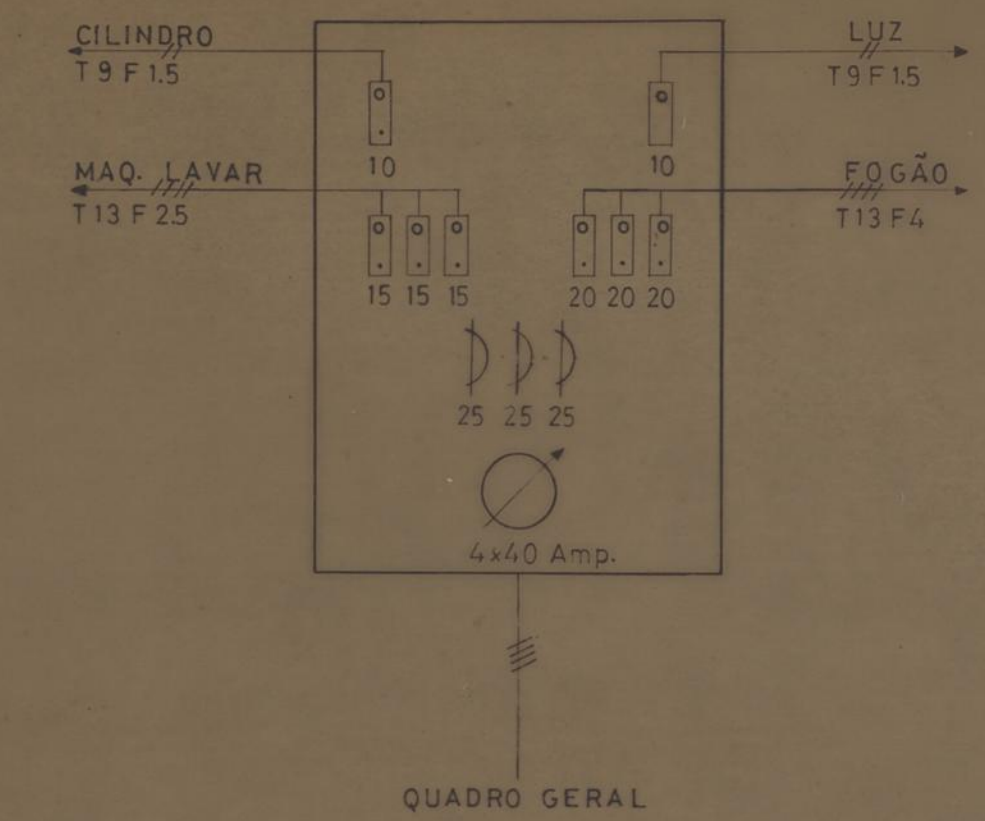

GRUPO DE MORADIAS POPULARES		CAMARA MUNICIPAL DO PORTO	
(Ampliação) DE S. JOÃO DE DEUS		DIRECÇÃO DOS SERVIÇOS DE HABITAÇÃO	
INSTALAÇÃO ELÉCTRICA		SUBPARTIÇÃO DE CONSTRUÇÃO DE CASAS	
PLANTA DOS PAVIMENTOS TIPO		DESENHO N.º	15
		ESCALAS	1:50
O ENG. CHEFE	DESENHOU	ANULADO	
	PROJECION	SUBSTITUÍDO	
		DATA NOVEMBRO 1974	




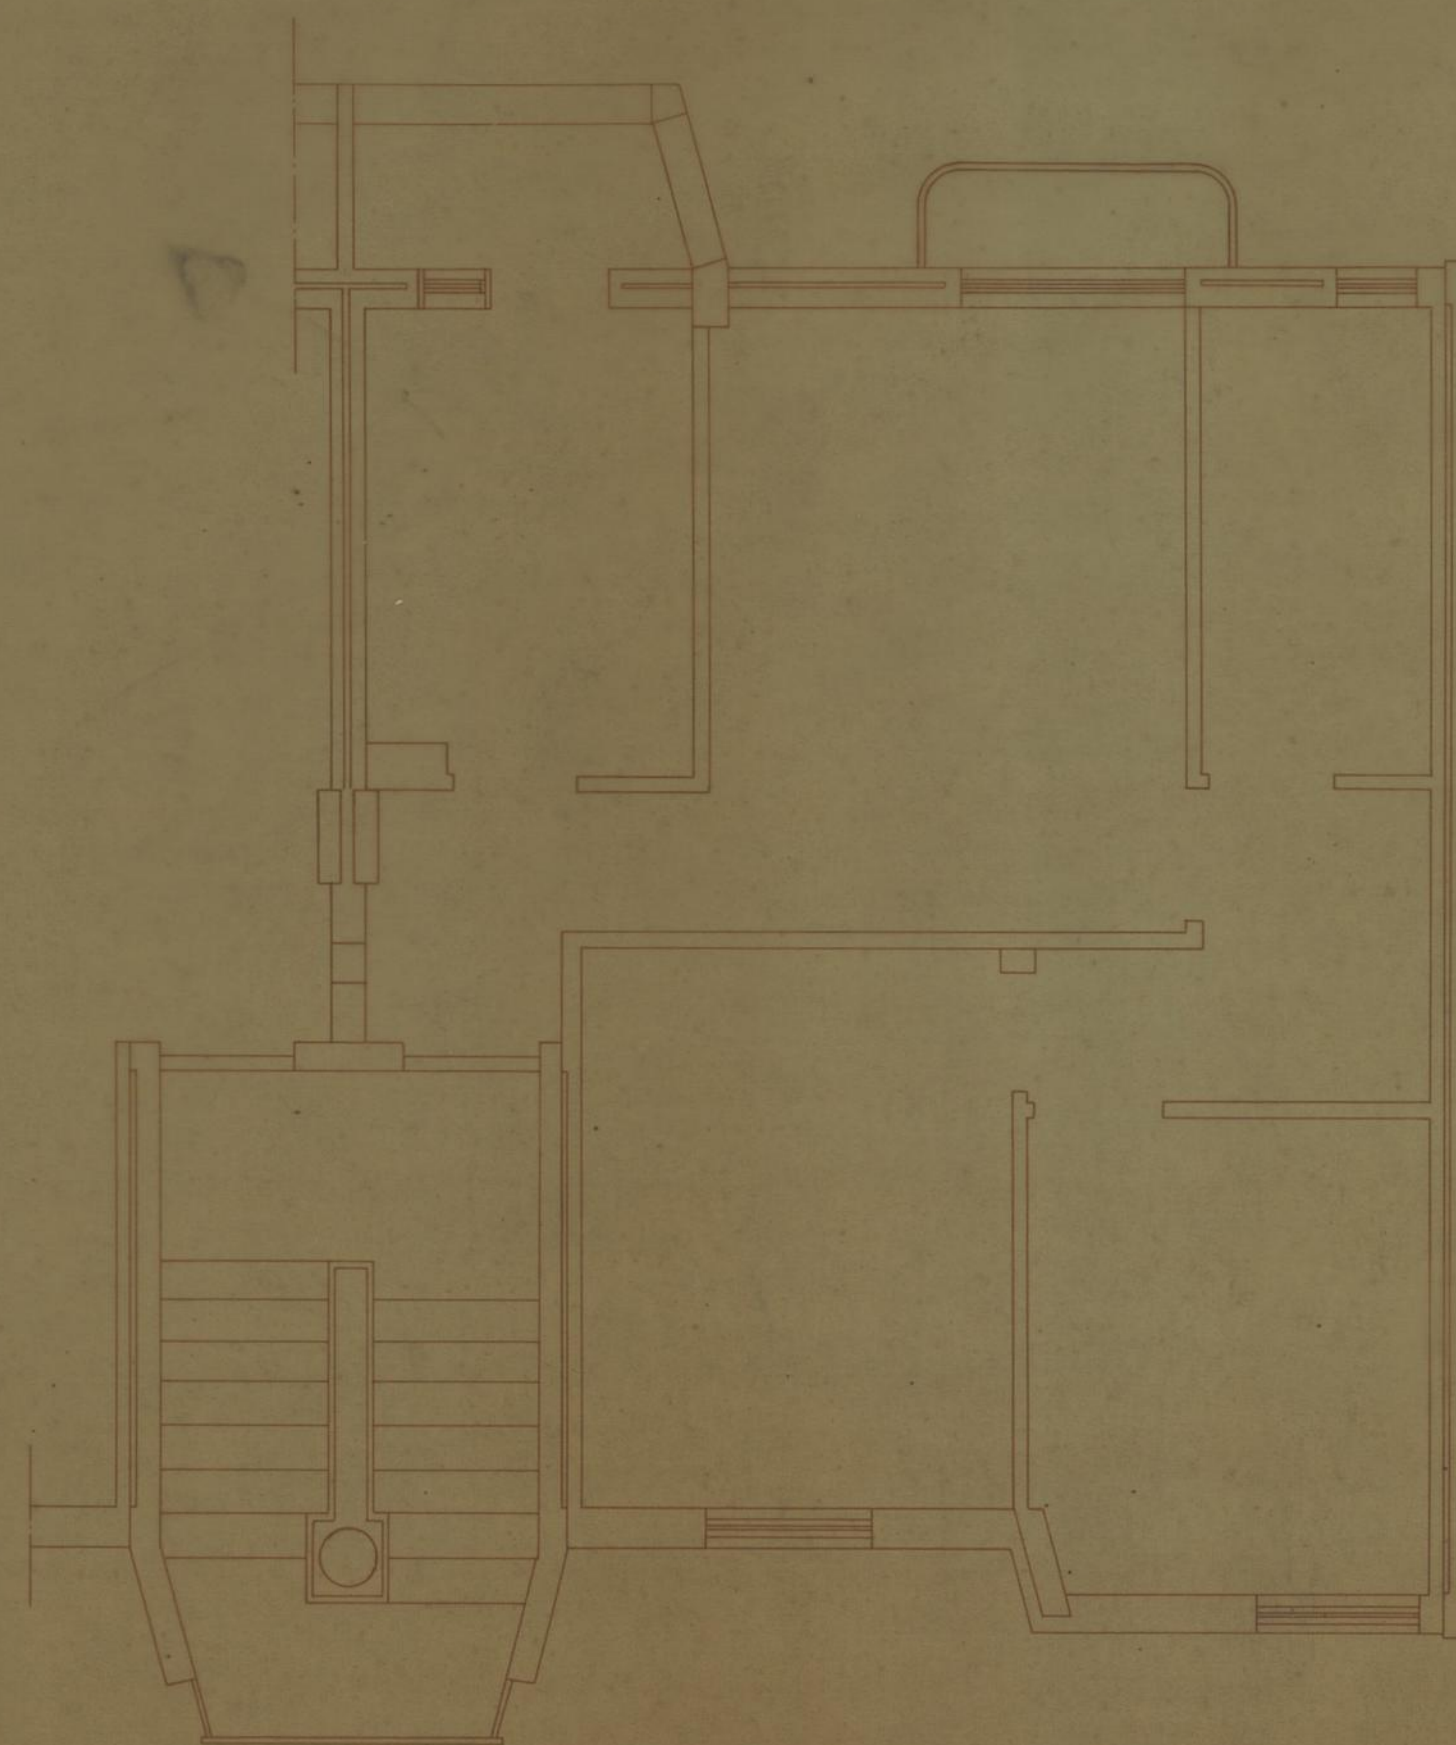


T 2

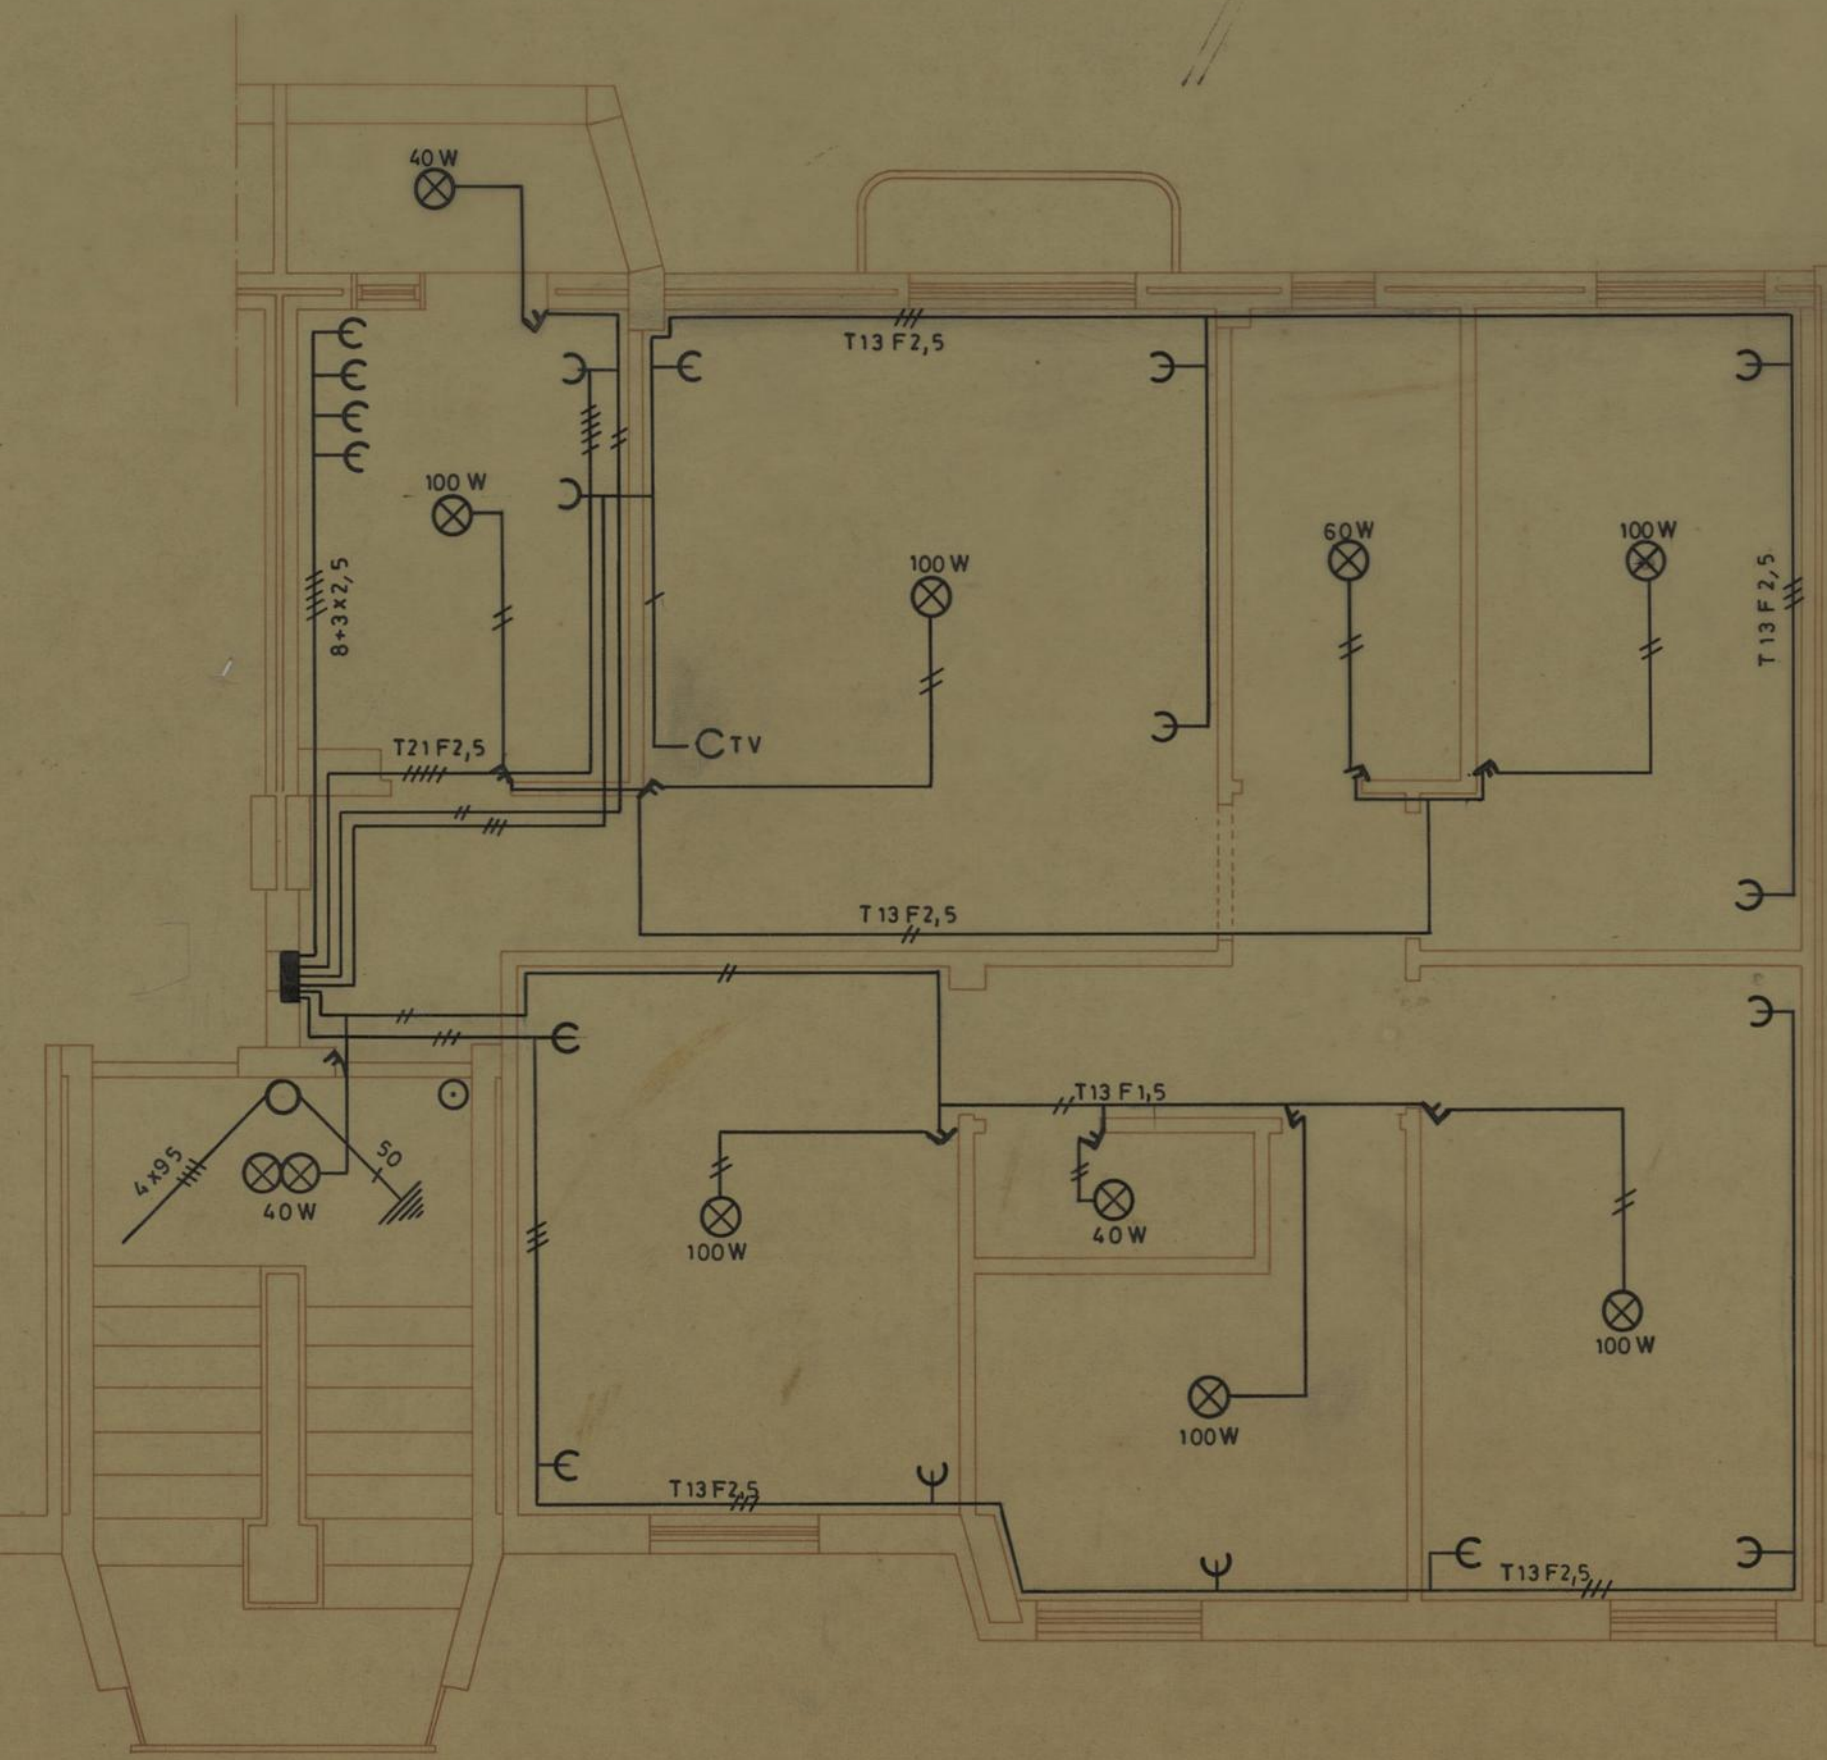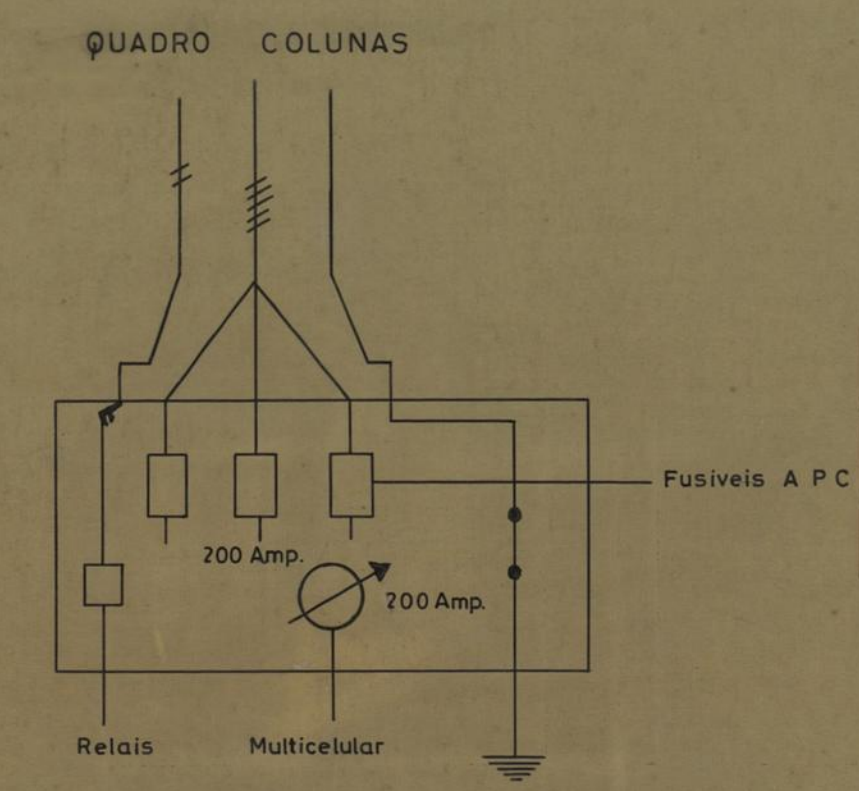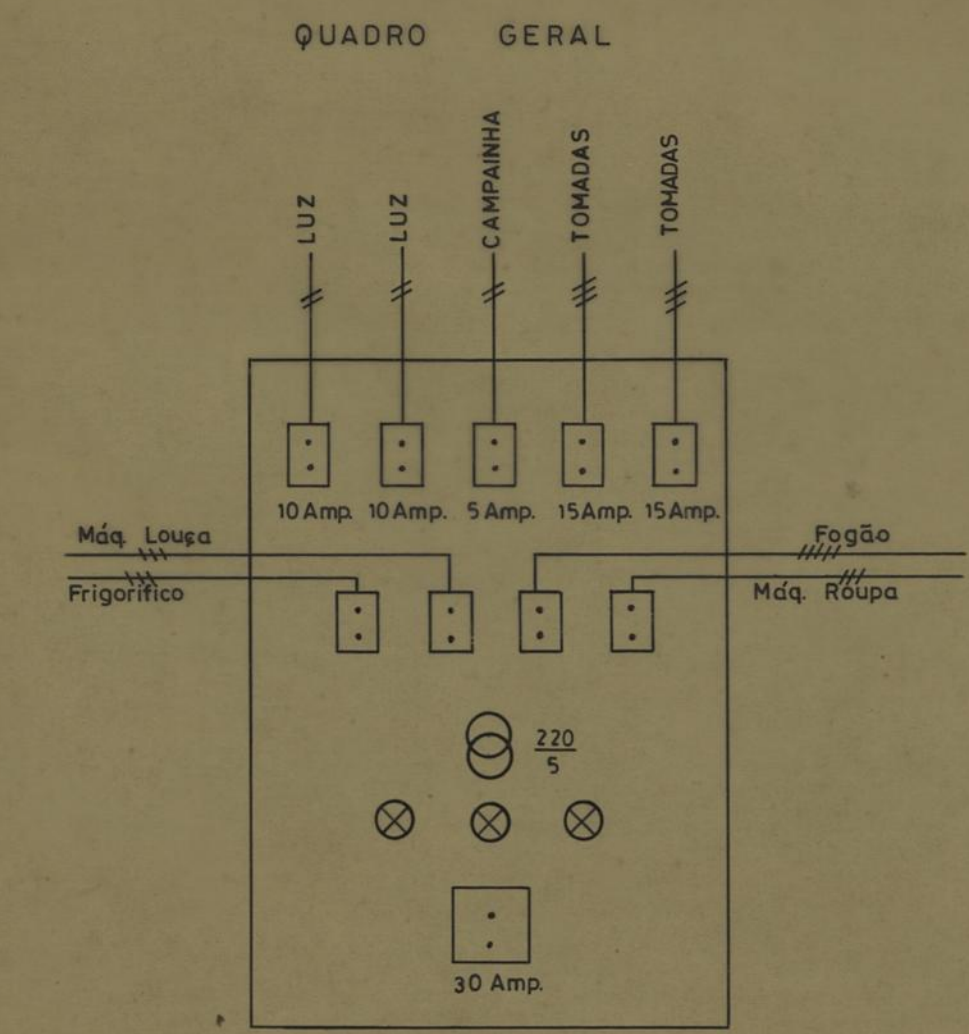

T 4


GRUPO DE MORADIAS POPULARES		CAMARA MUNICIPAL DO PORTO	
(Ampliação) DE S. JOÃO DE DEUS		DIRECÇÃO DOS SERVIÇOS DE HABITAÇÃO	
INSTALAÇÃO ELÉCTRICA		REPARTIÇÃO DE CONSTRUÇÃO DE CASAS	
PLANTA DOS PAVIMENTOS TIPO		DESENHO N.º	
		ESCALAS	1:50
O ENG. CHEFE	DESENHOU	ANULADO	
<i>J. Fernandes</i>	<i>António Ramalho</i>	SUBSTITUÍDO	
		DATA AGOSTO DE 1975	

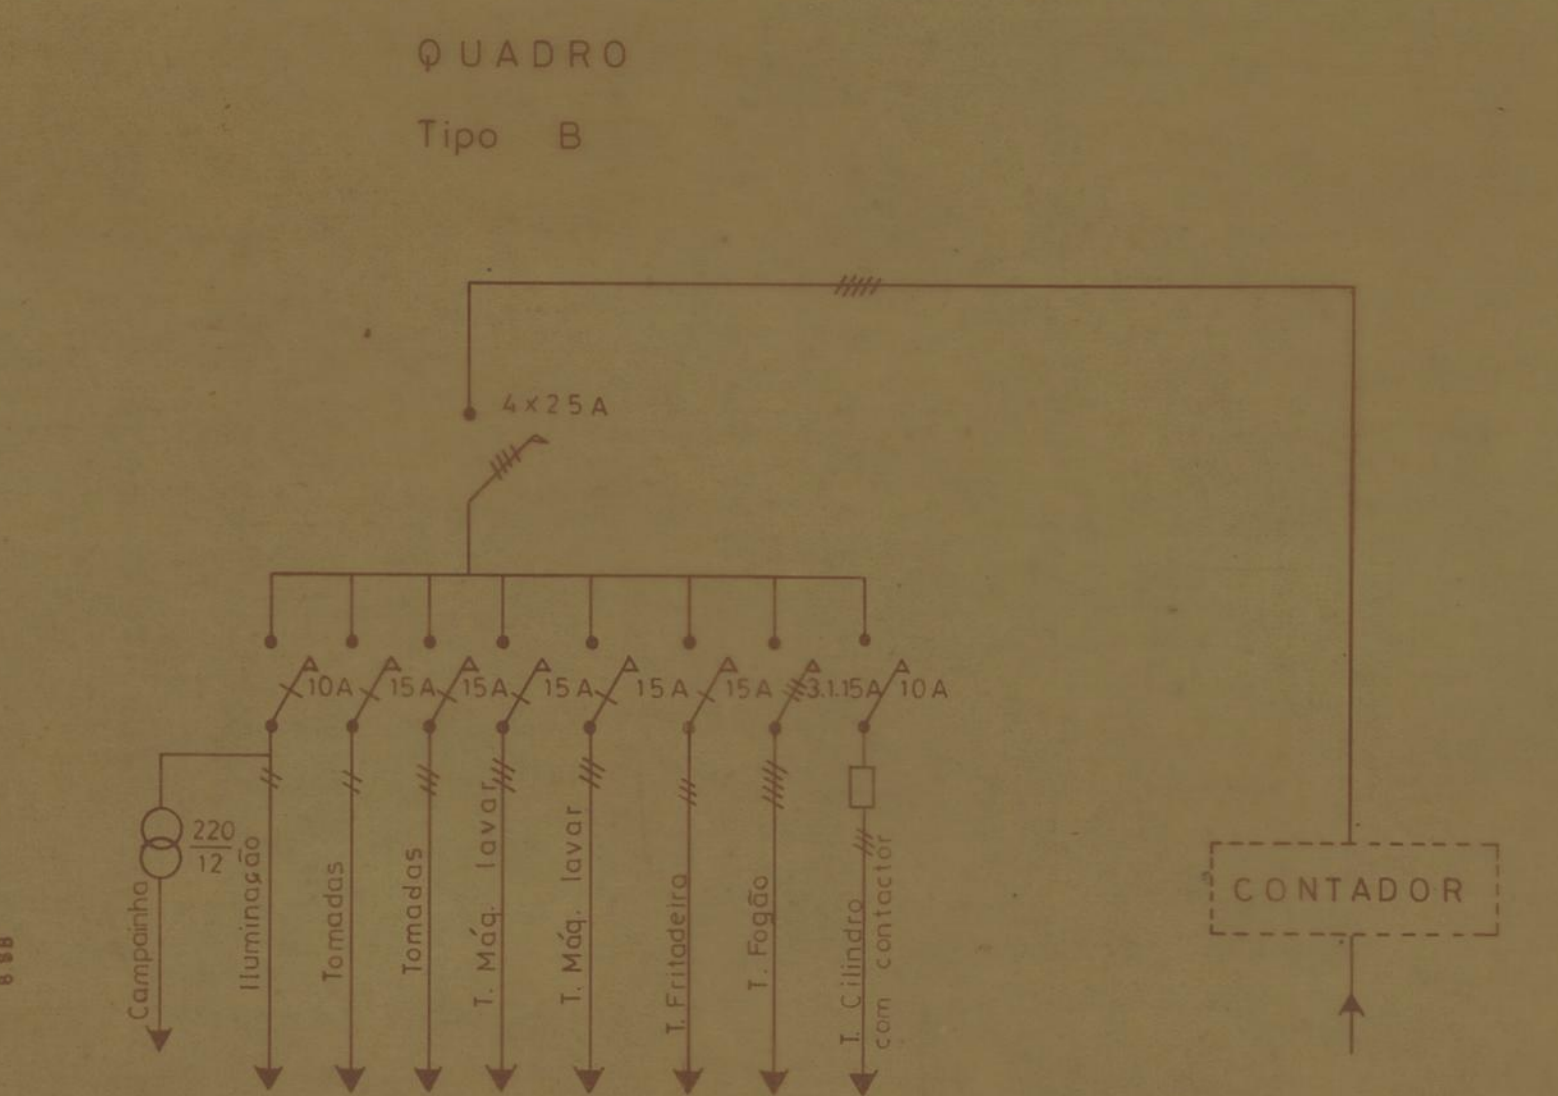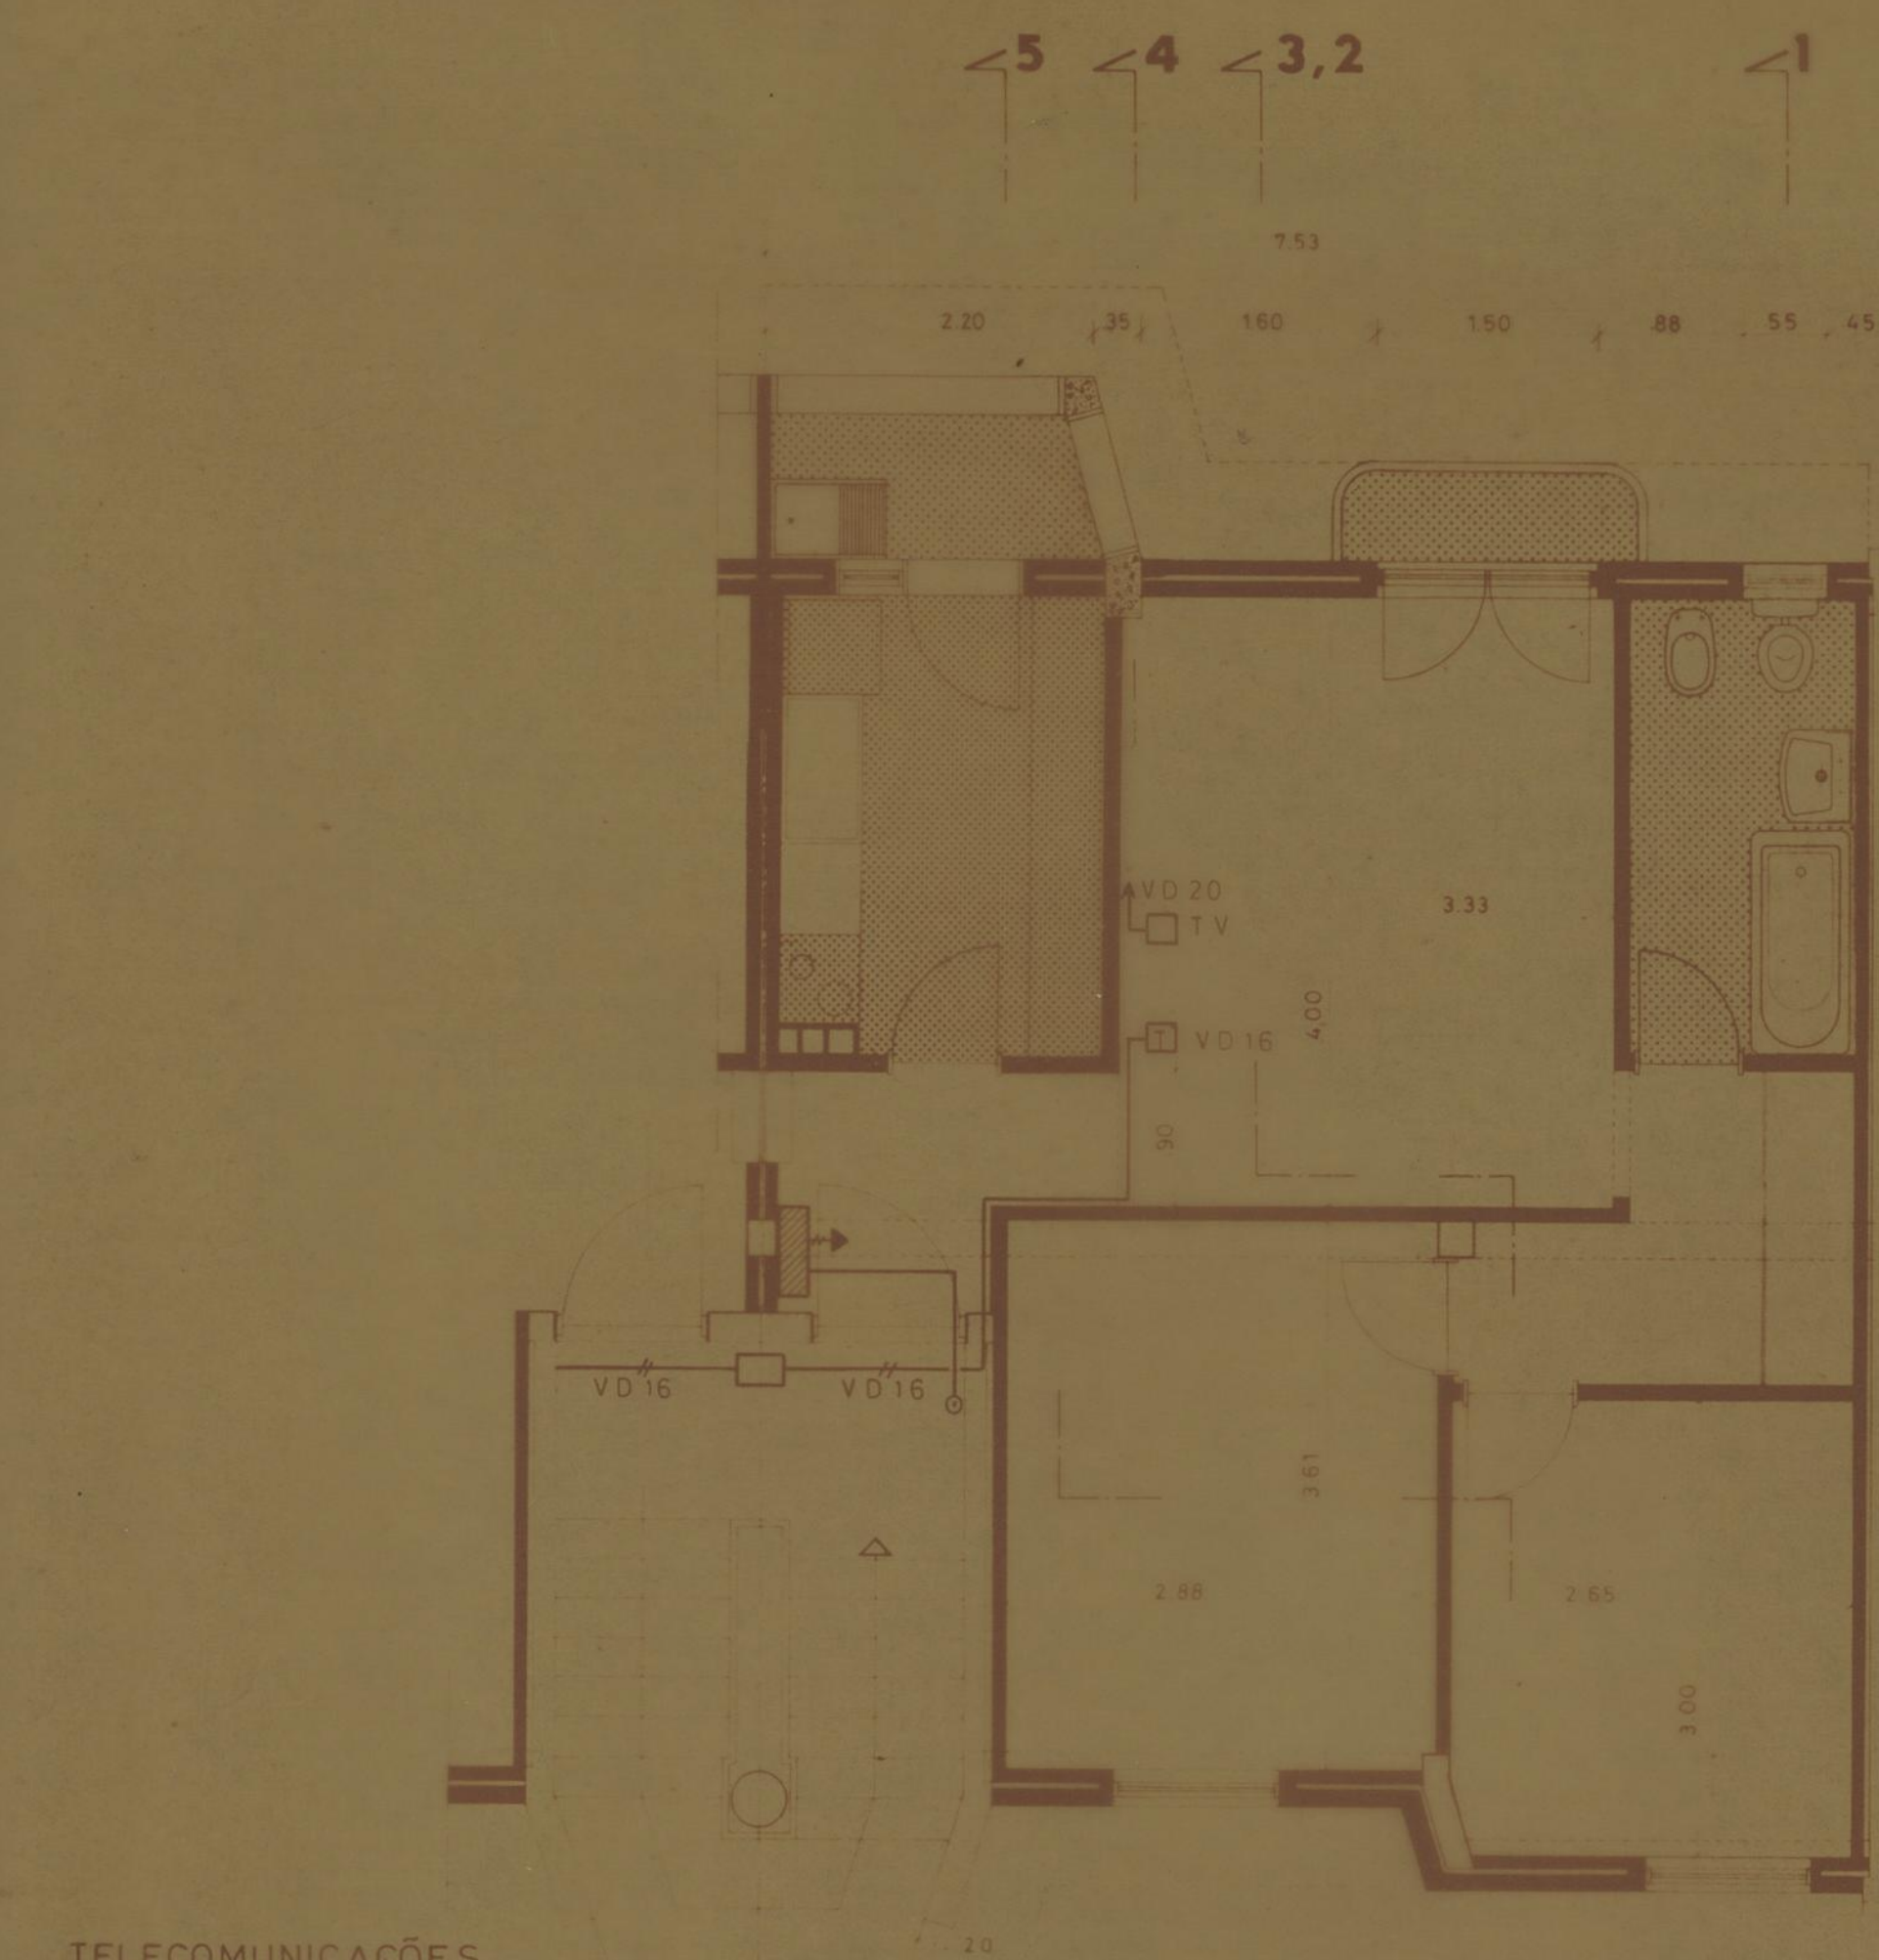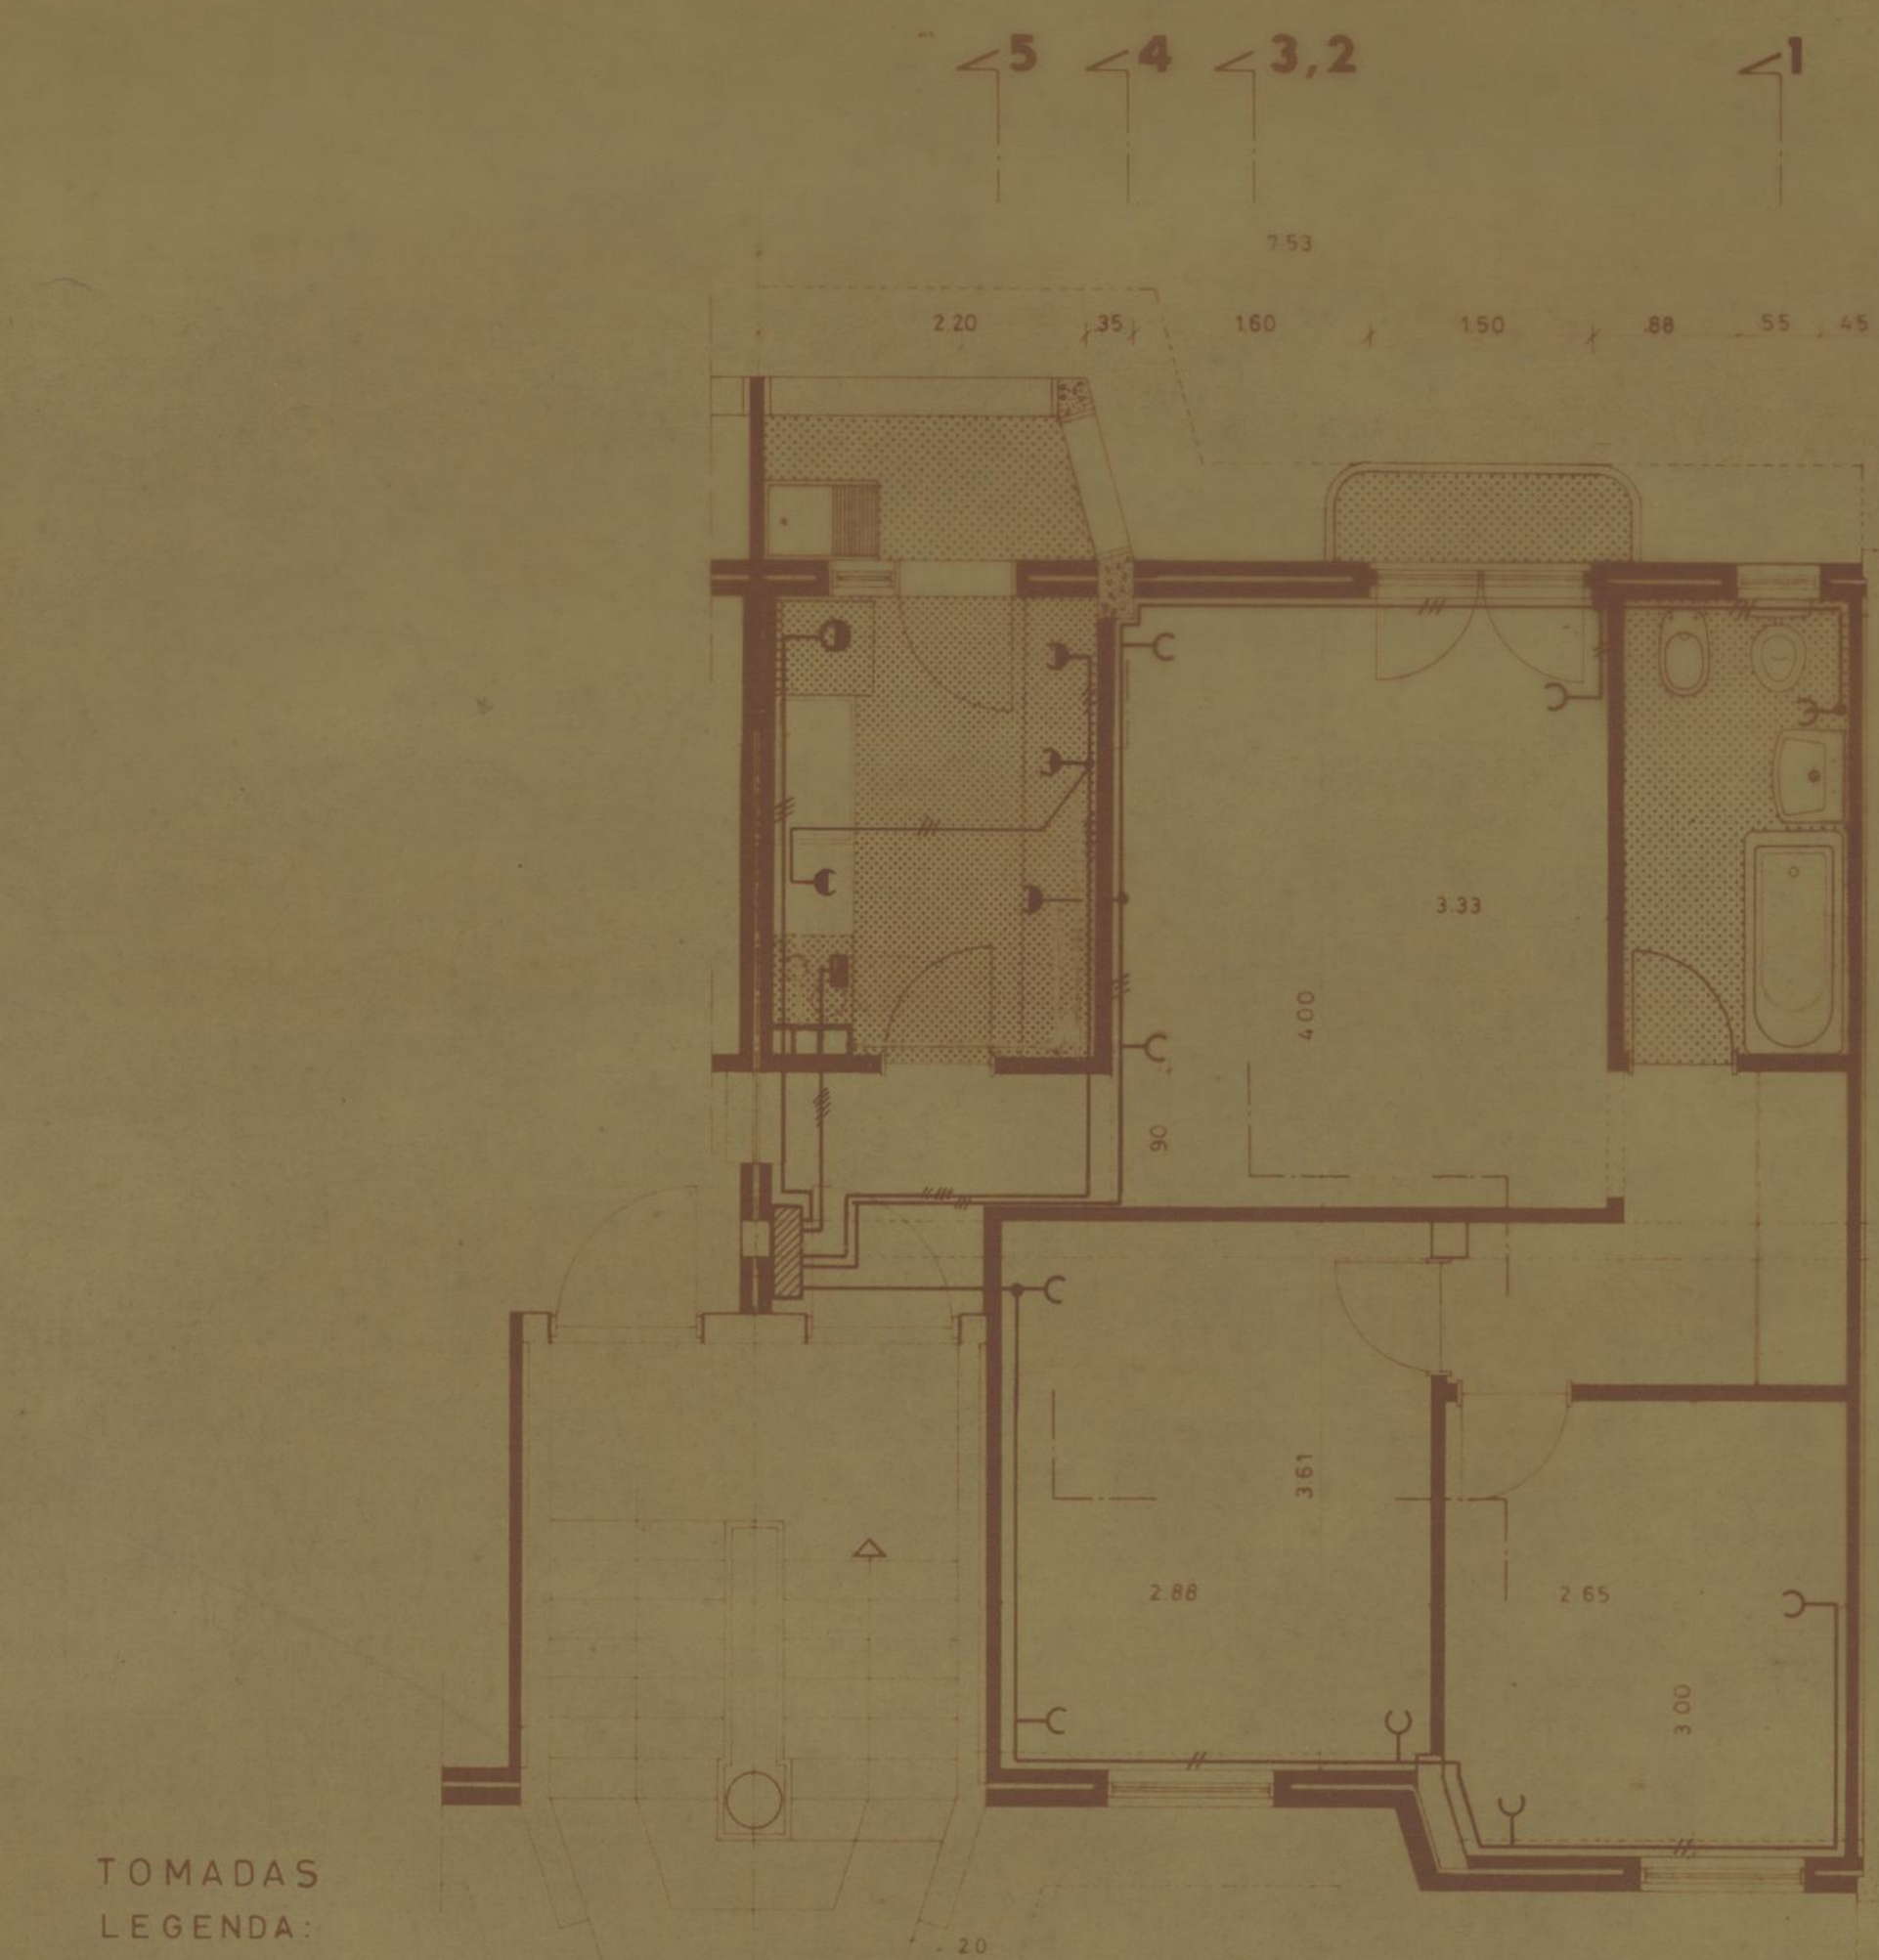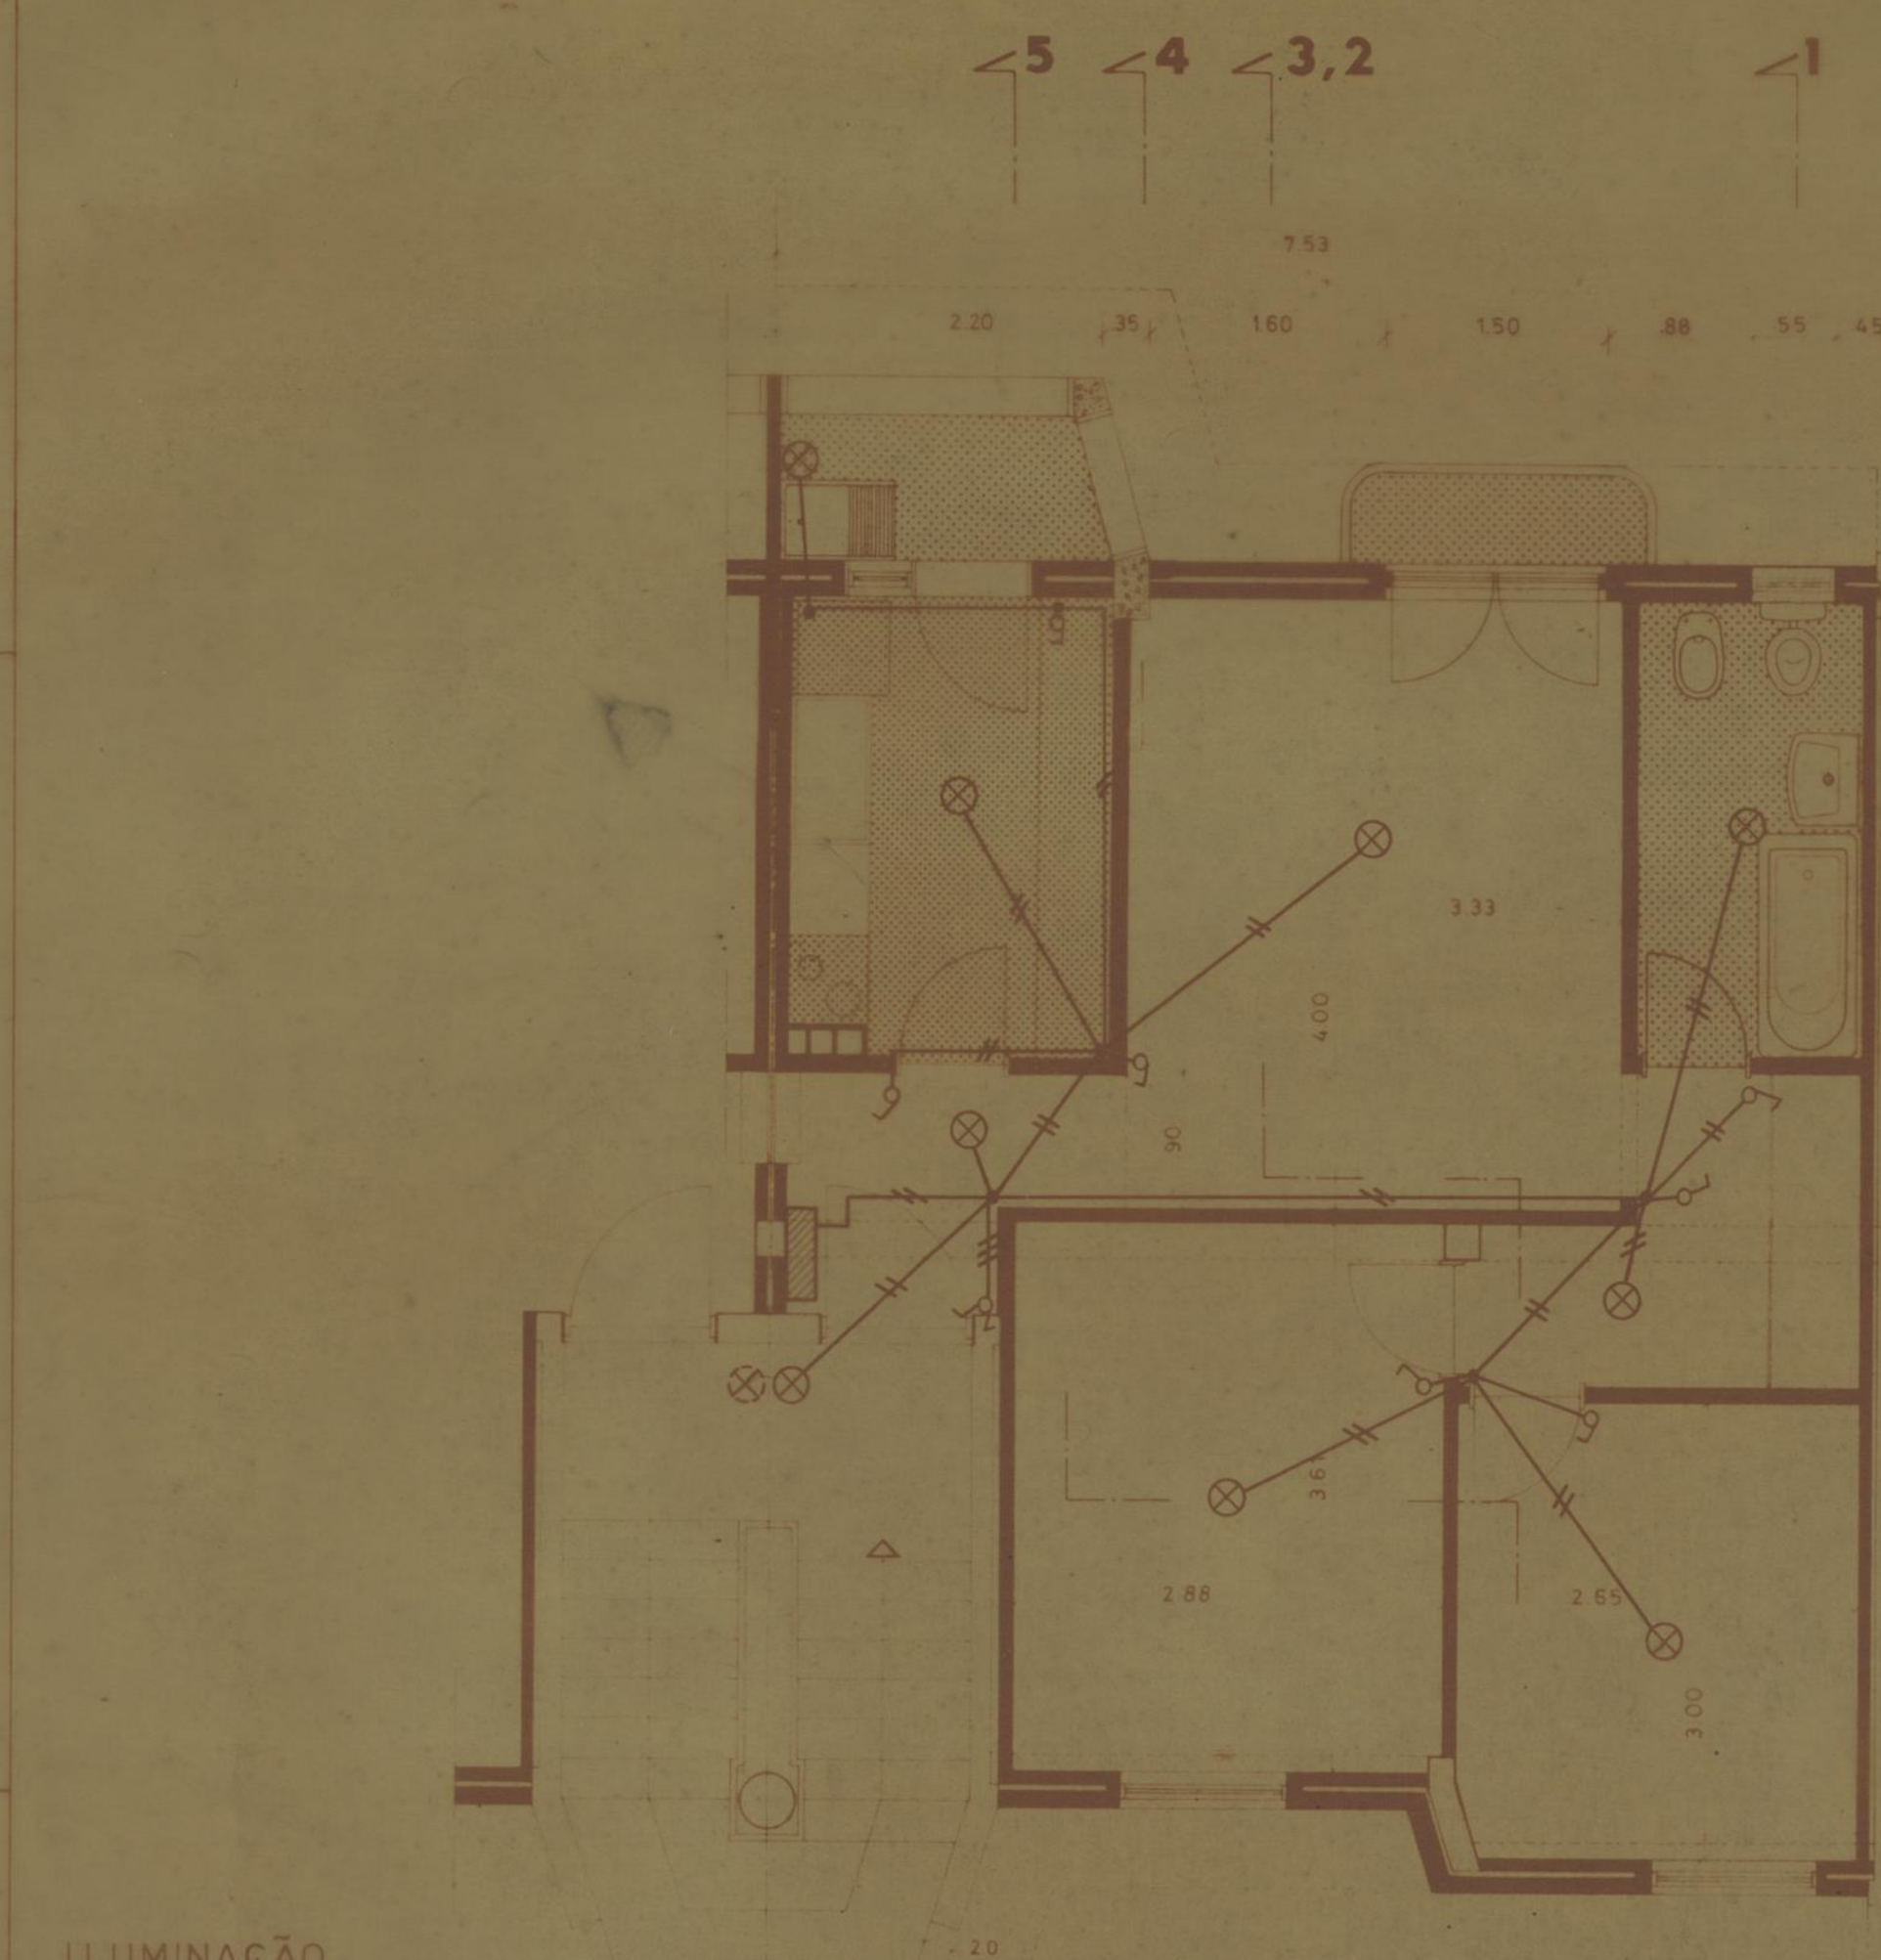

GRUPO DE MORADIAS POPULARES		CÂMARA MUNICIPAL DO PORTO
(Ampliação) S. JOÃO DE DEUS		DIRECÇÃO DOS SERVIÇOS DE HABITAÇÃO
ELECTRICIDADE		REPARTIÇÃO DE CONSTRUÇÃO DE CASAS
TIPO 2 — PLANTAS PARCIAIS E QUADRO		DESENHO N.º
O ENL. CHES		ESCALAS 1:50
DESENHO	PROJECÇÃO	ANULADO
SUBSTITUÍDO		DATA DEZEMBRO 1975


ILUMINAÇÃO Legenda:

- Quadro
- — Caixa de derivação
- Interruptor
- Comutador de lustre
- ⊗ — Lâmpada
- 2 V 1,5 mm² V.D. 12
- 3 V 1,5 mm² V.D. 15

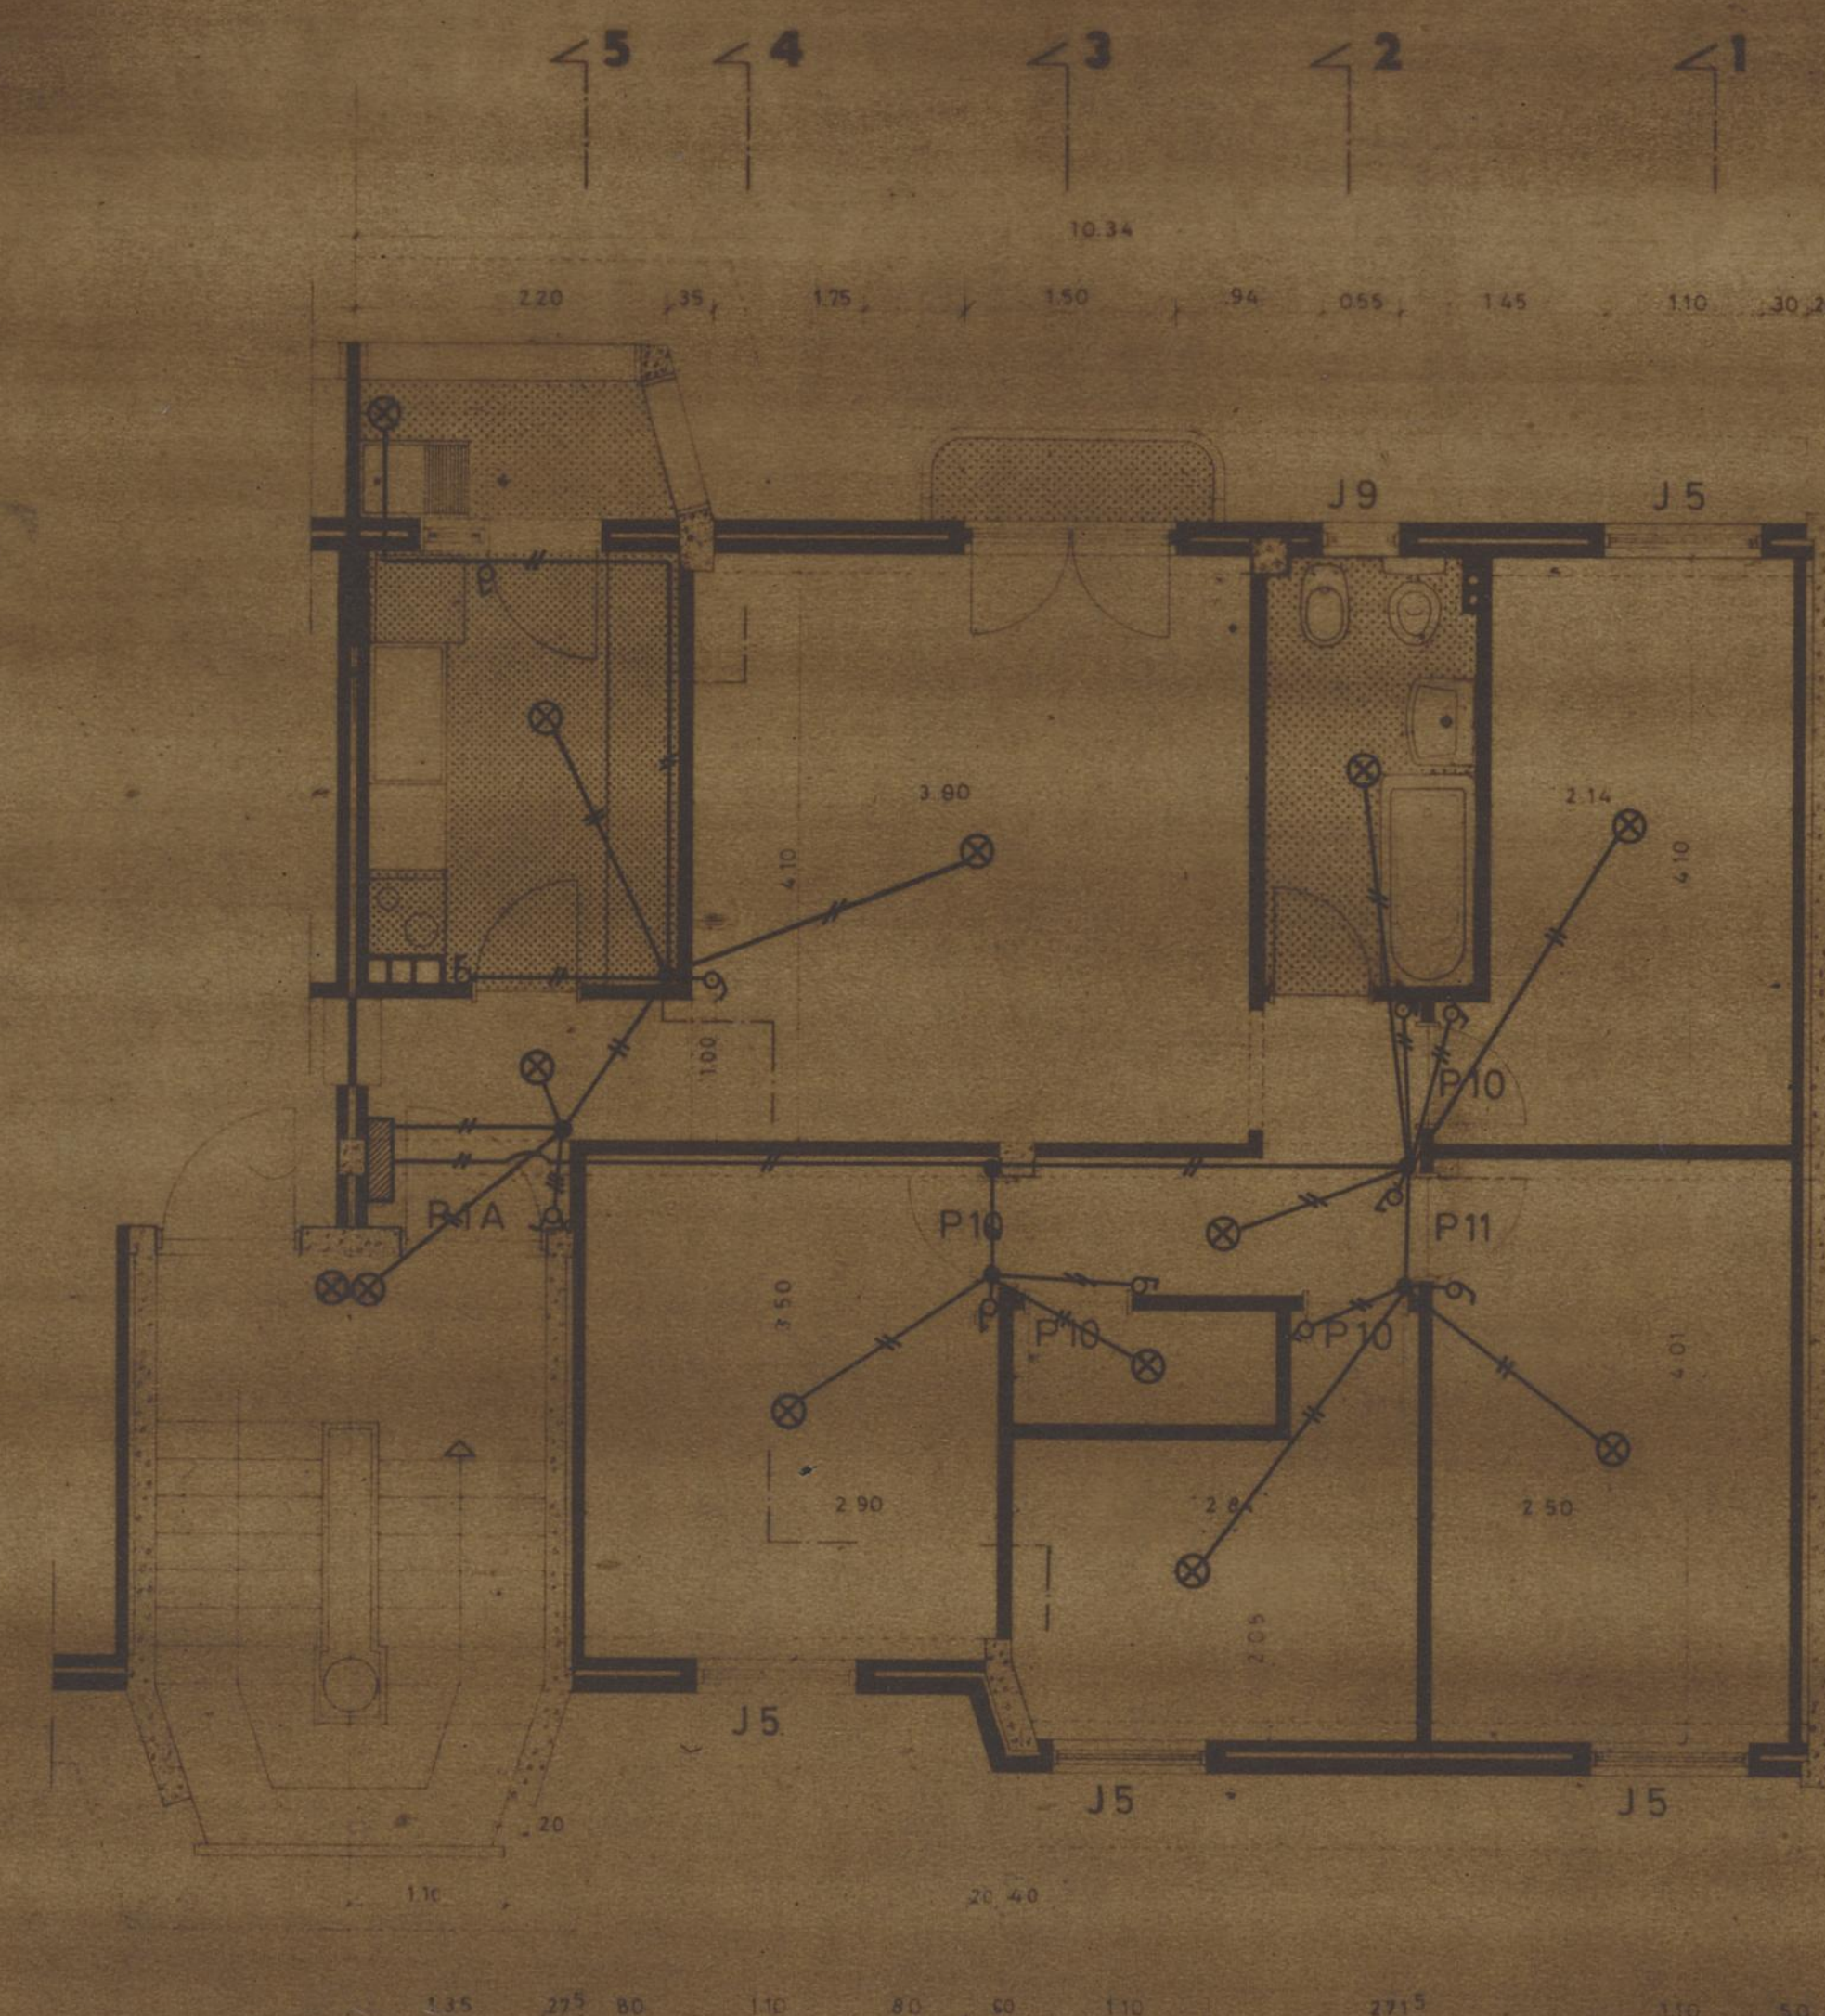


TOMADAS Legenda:

- Tomada normal Bipolar
- Tomada de Polos protegidos com terra
- Tomada Schuko
- Caixa de ligação do fôgo
- Caixa de derivação
- Quadro
- Caixa de ligação do cilindro
- 2 V 2,5 mm² em tubo V.D. 16
- 3 V 2,5 mm² em tubo V.D. 16
- 5 V 2,5 mm² em tubo V.D. 20

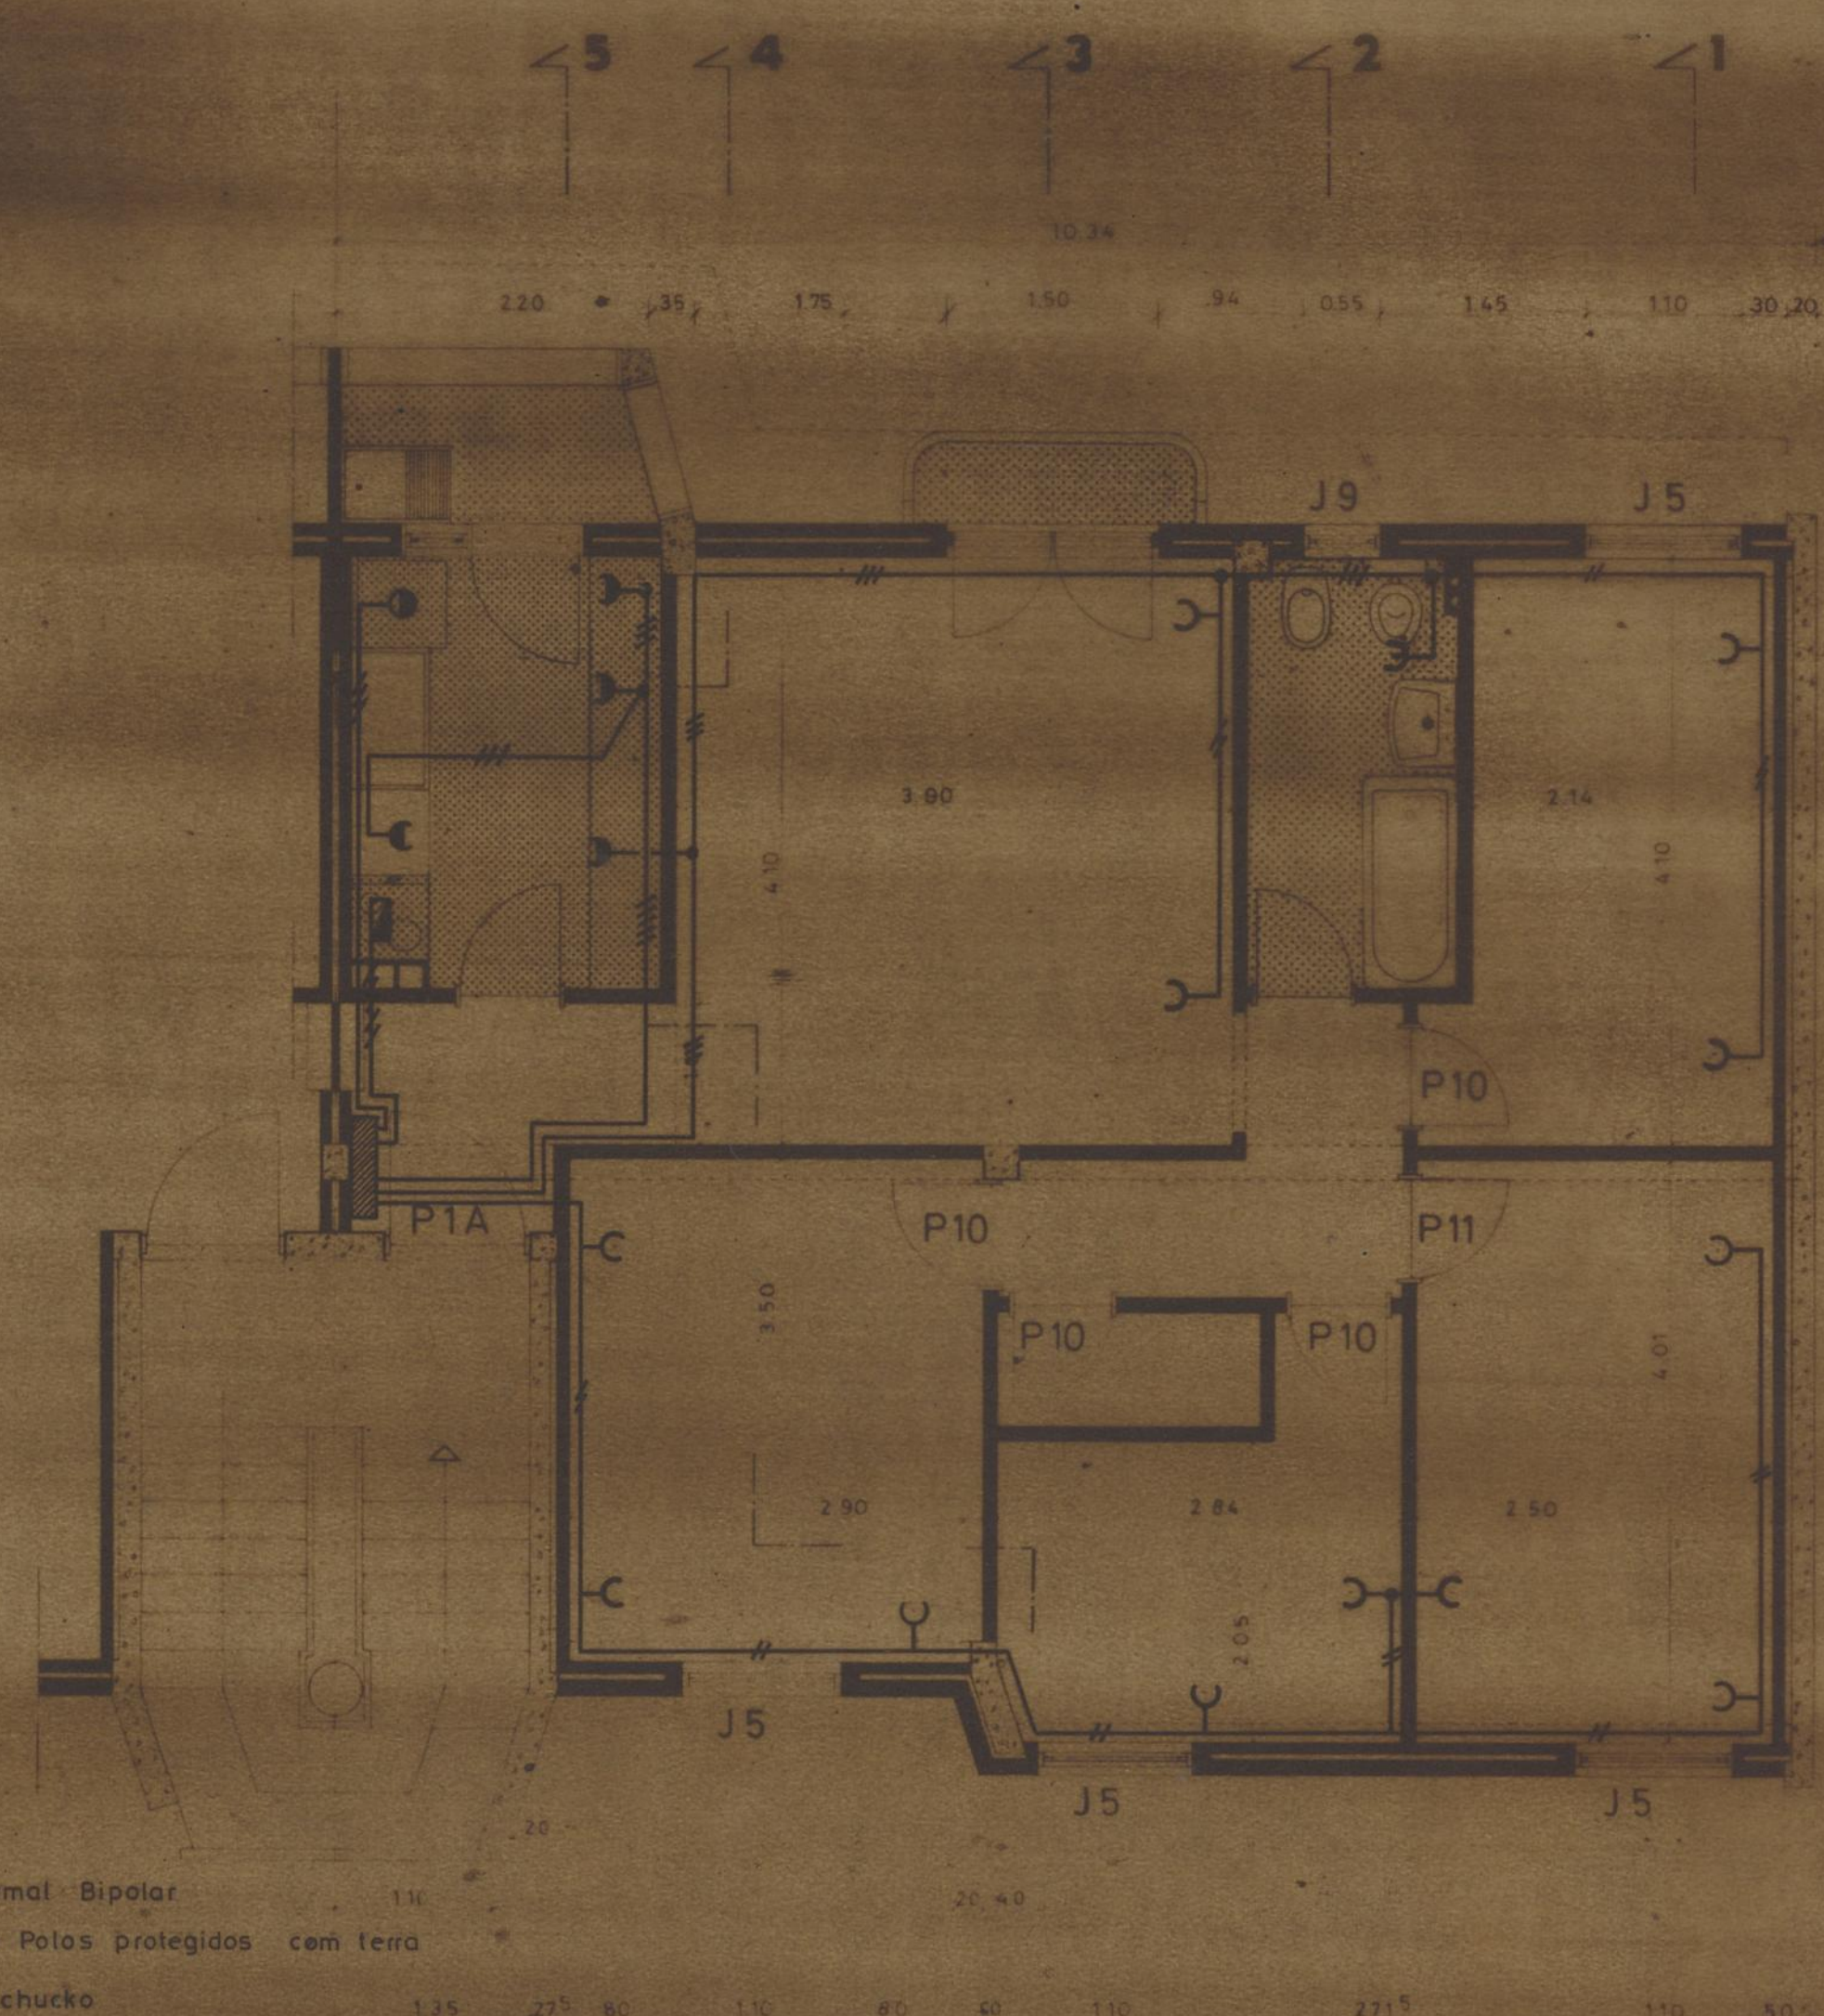


TELECOMUNICAÇÕES Legenda:

- Quadro
- Roseta de telefone
- TV Roseta de TV
- Bóia da campinha
- Campinha
- Caixa de coluna dos telefones
- P.U. 2 x 0,5 mm² V.D. 12

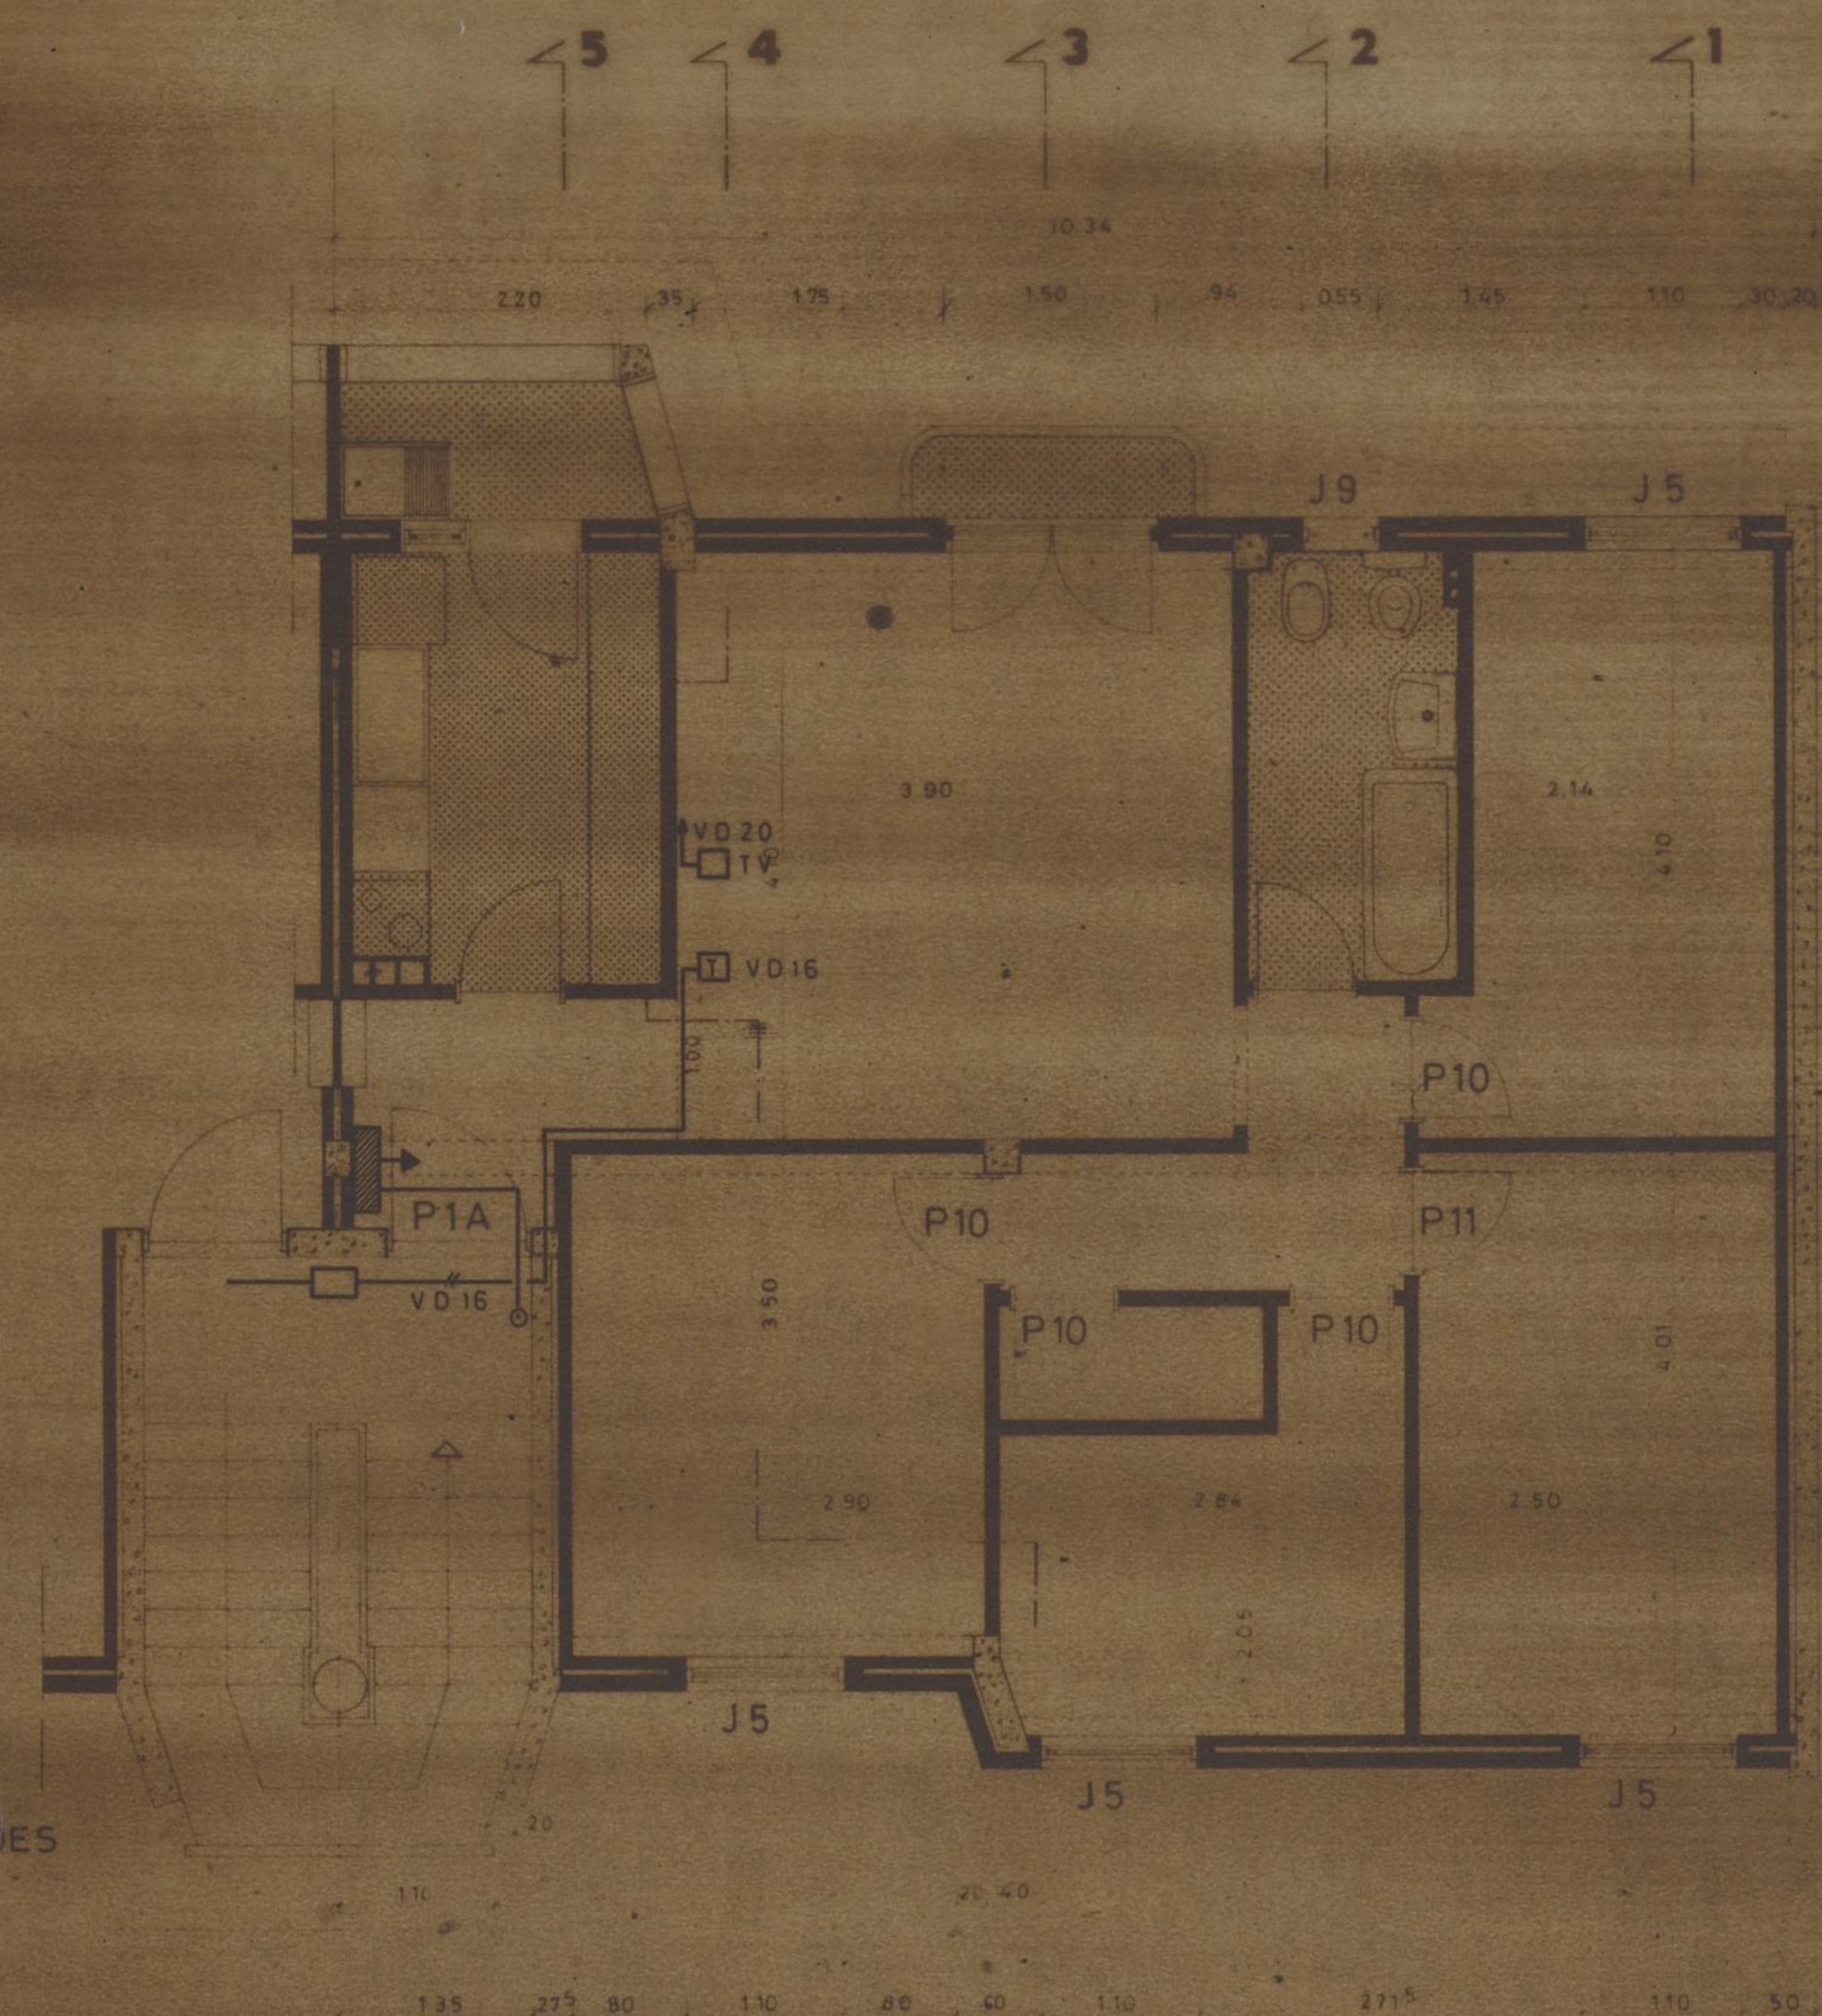

QUADRO Tipo C

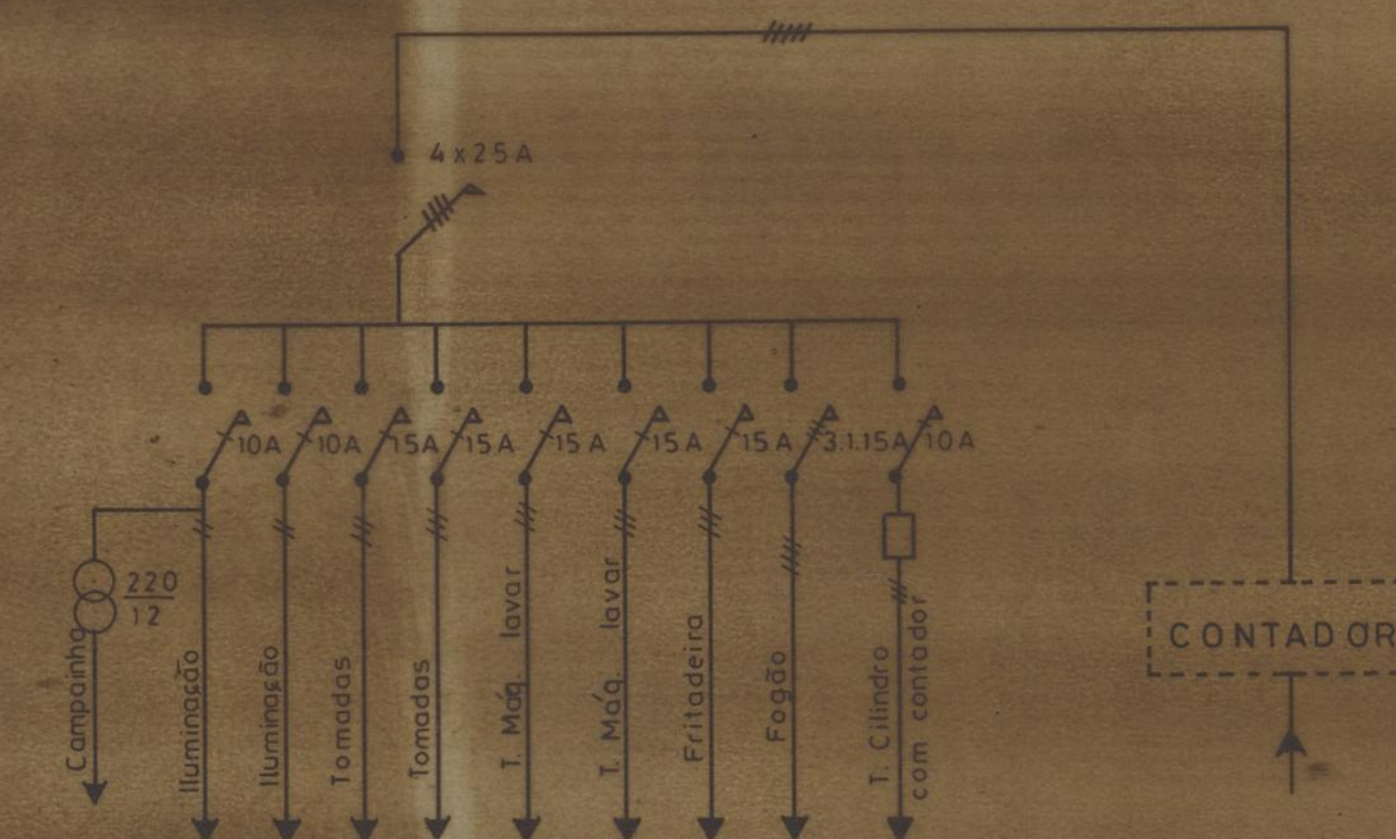

GRUPO DE MORÁDIAS POPULARES		CÂMARA MUNICIPAL DO PORTO	
(Ampliação) S. JOÃO DE DEUS		DIRECÇÃO DO SERVIÇO DE HABITAÇÃO	
ELECTRICIDADE		SERVIÇO DE CONTROLO DE OBRAS	
TIPO 4 - PLANTAS PARCIAIS		ESCALA:	
E QUADRO		ANEXO:	
PROJECTOR:		SUBSTITUÍDO:	
DATA DE ZEMBRO 1975			