




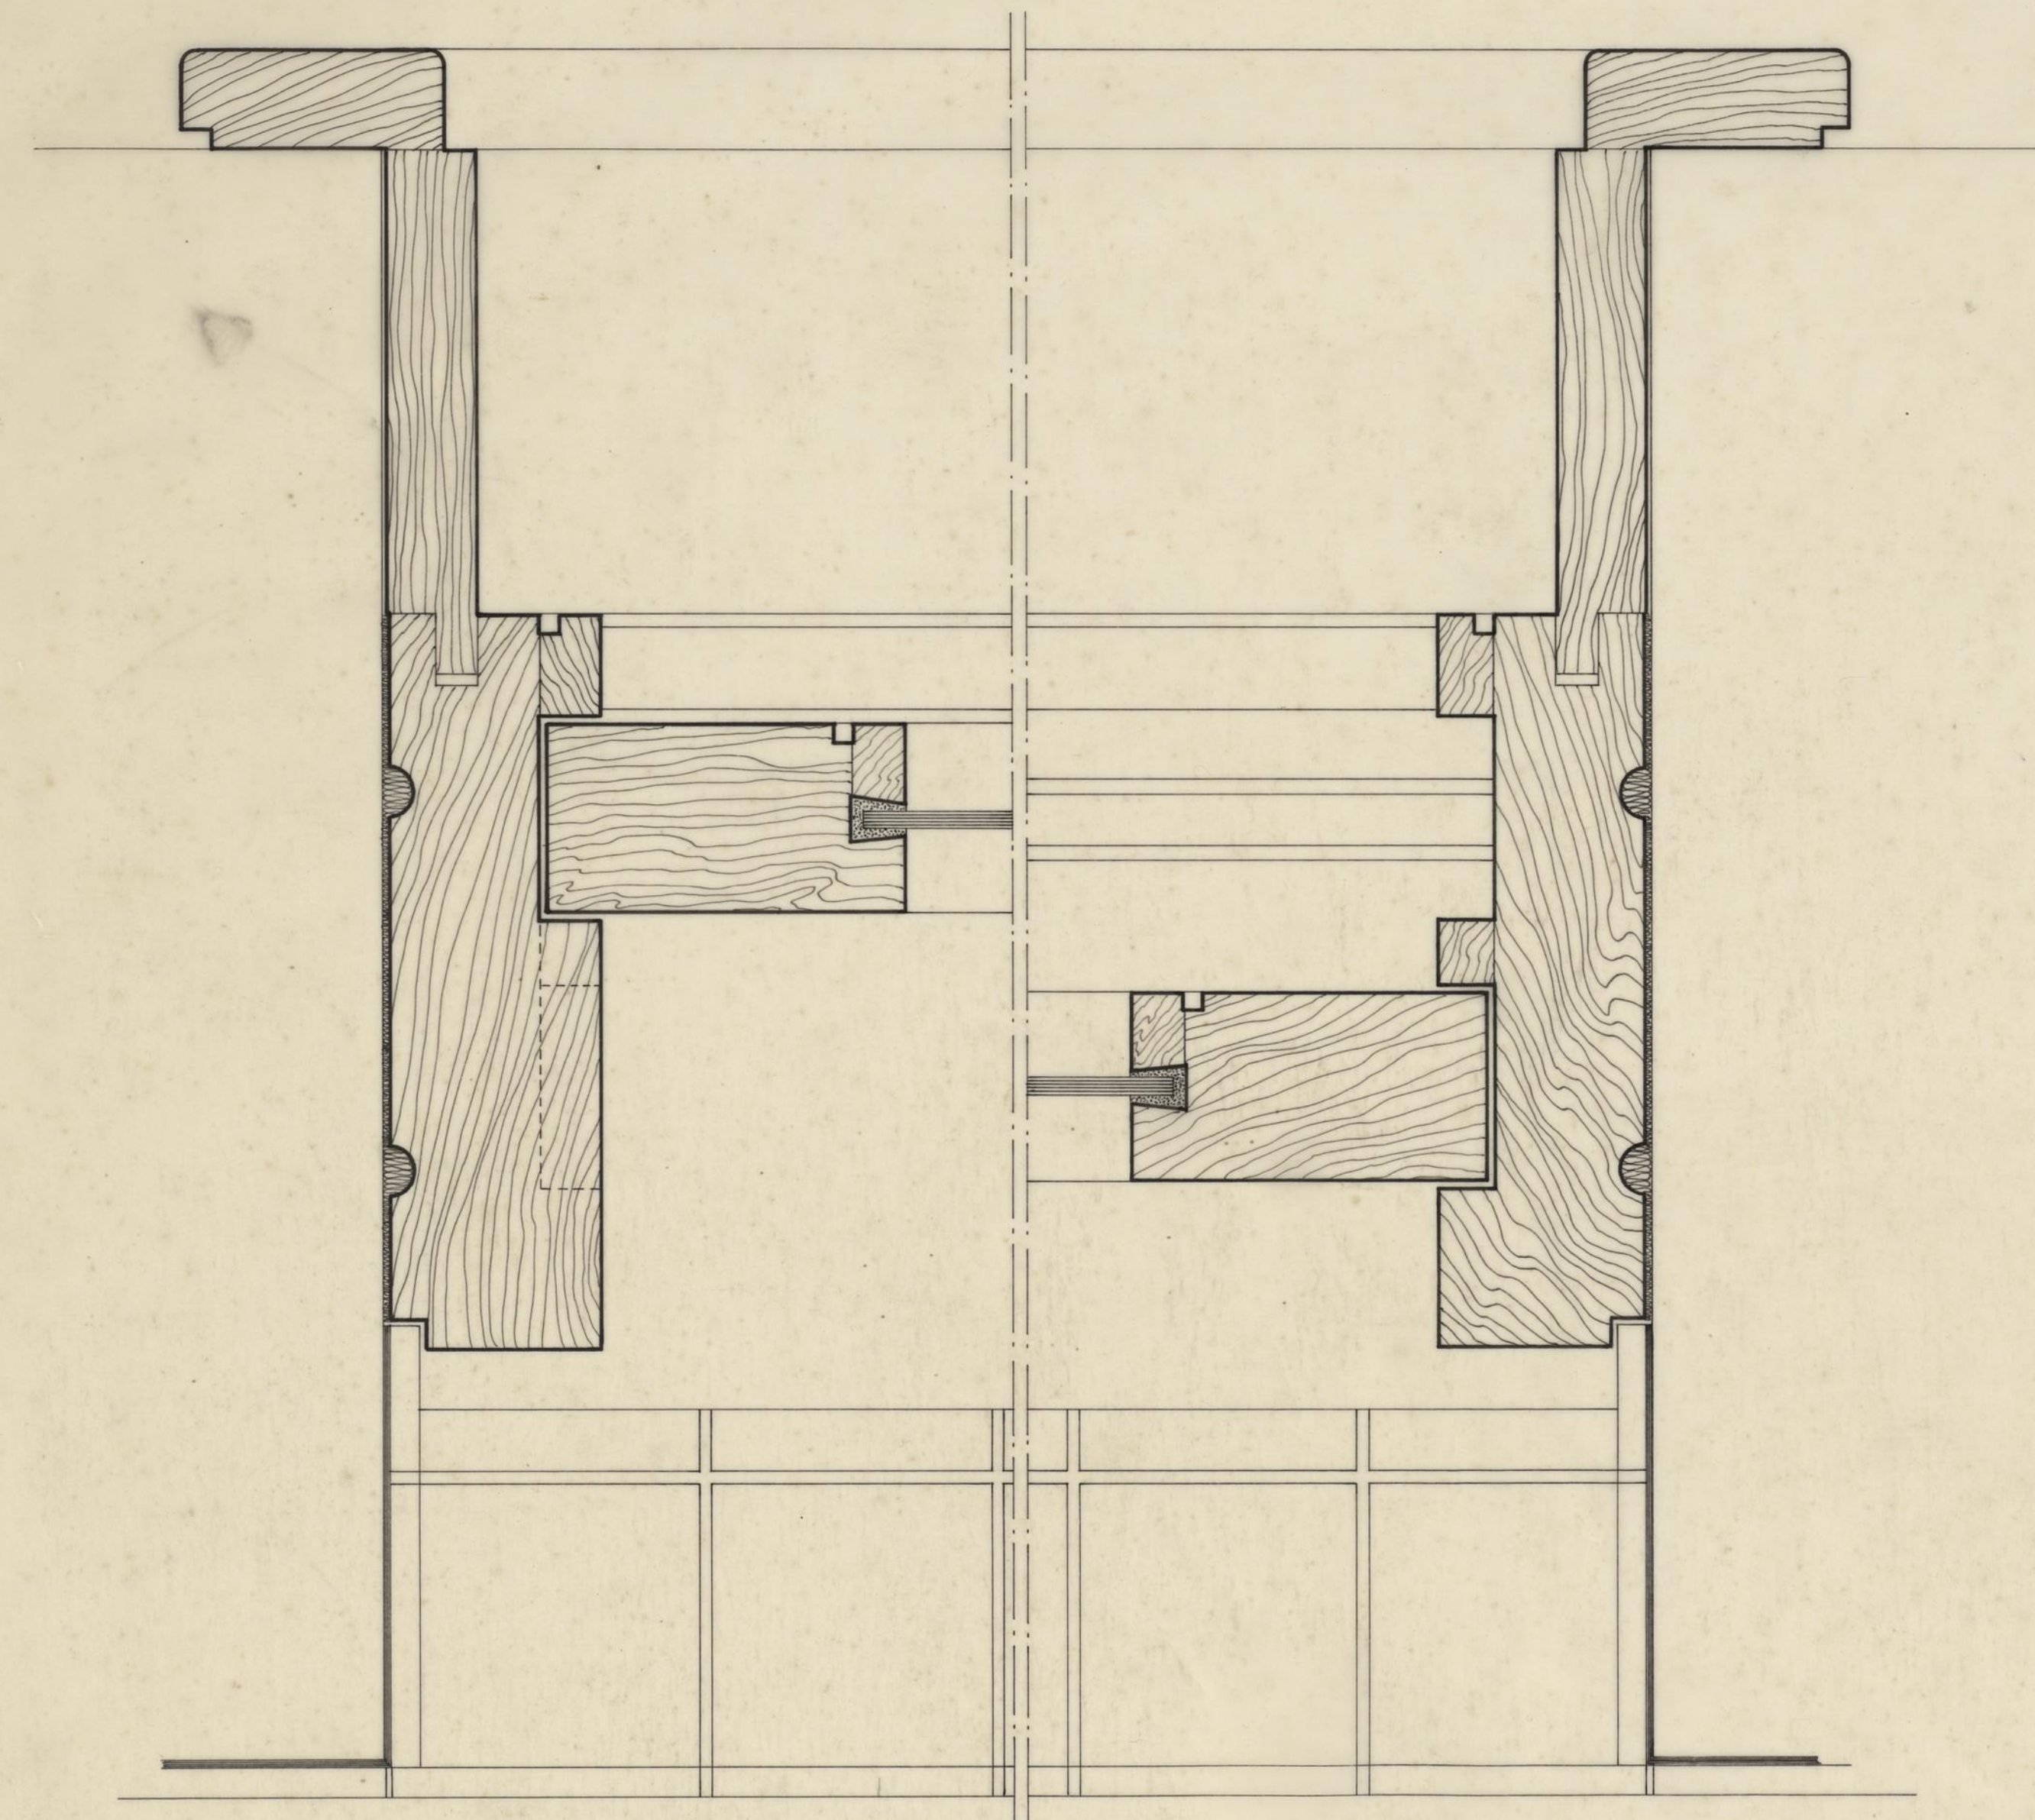

CORTE HORIZONTAL

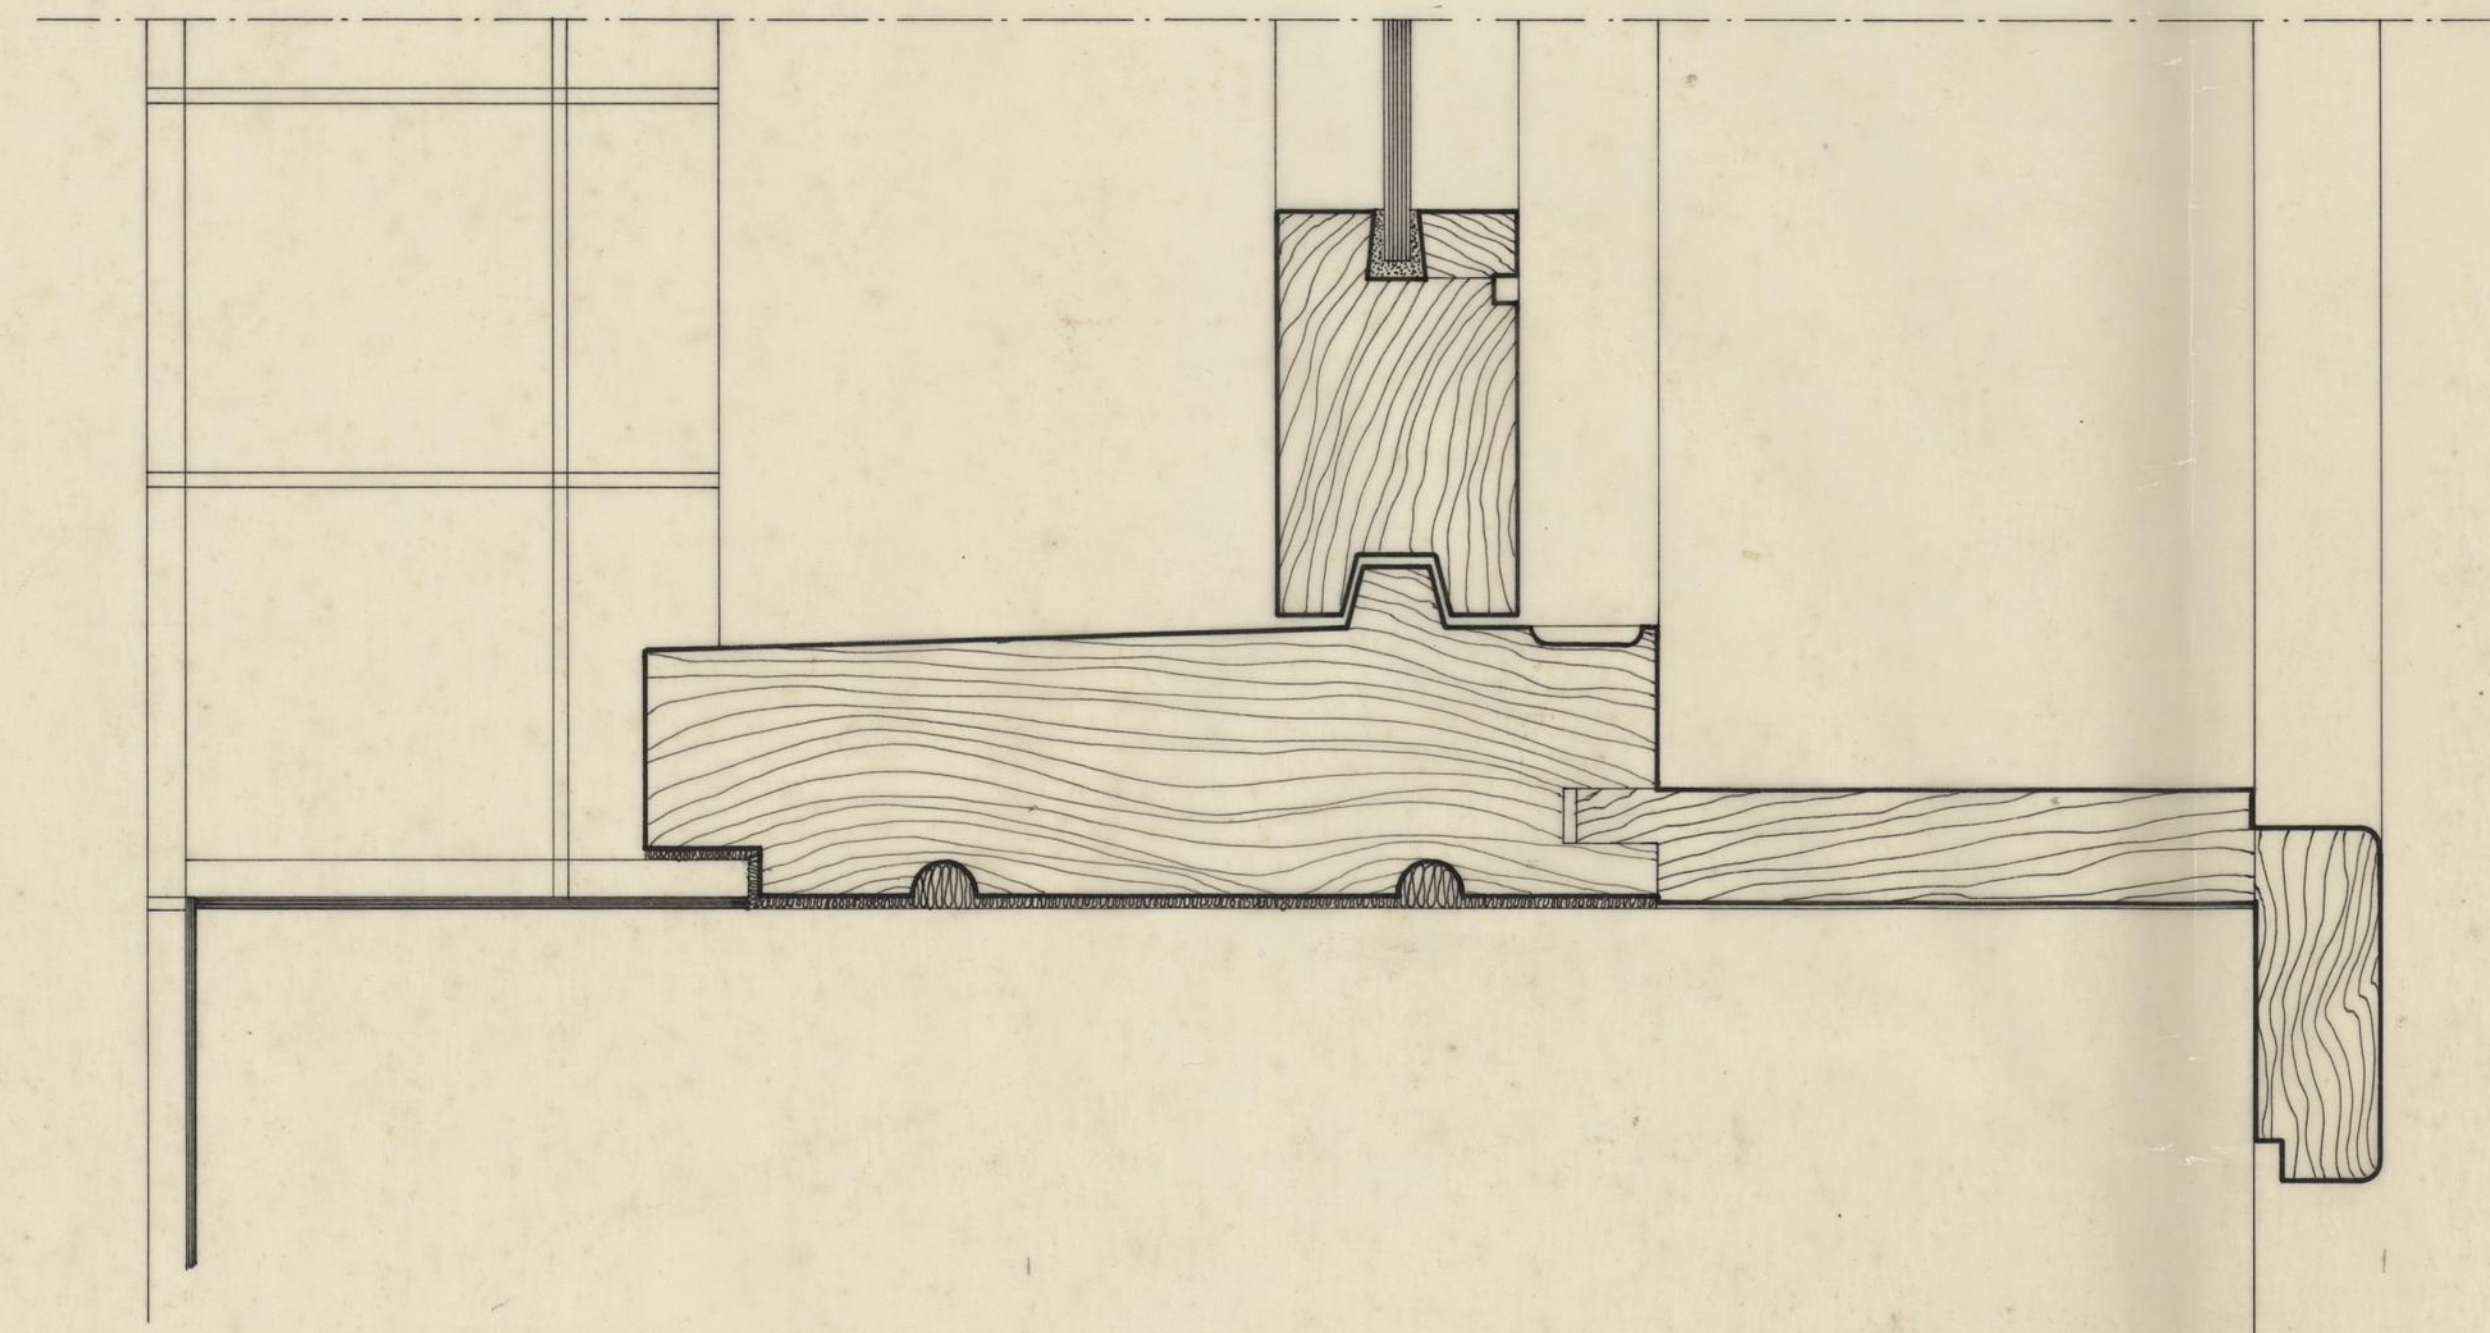


CORTE VERTICAL

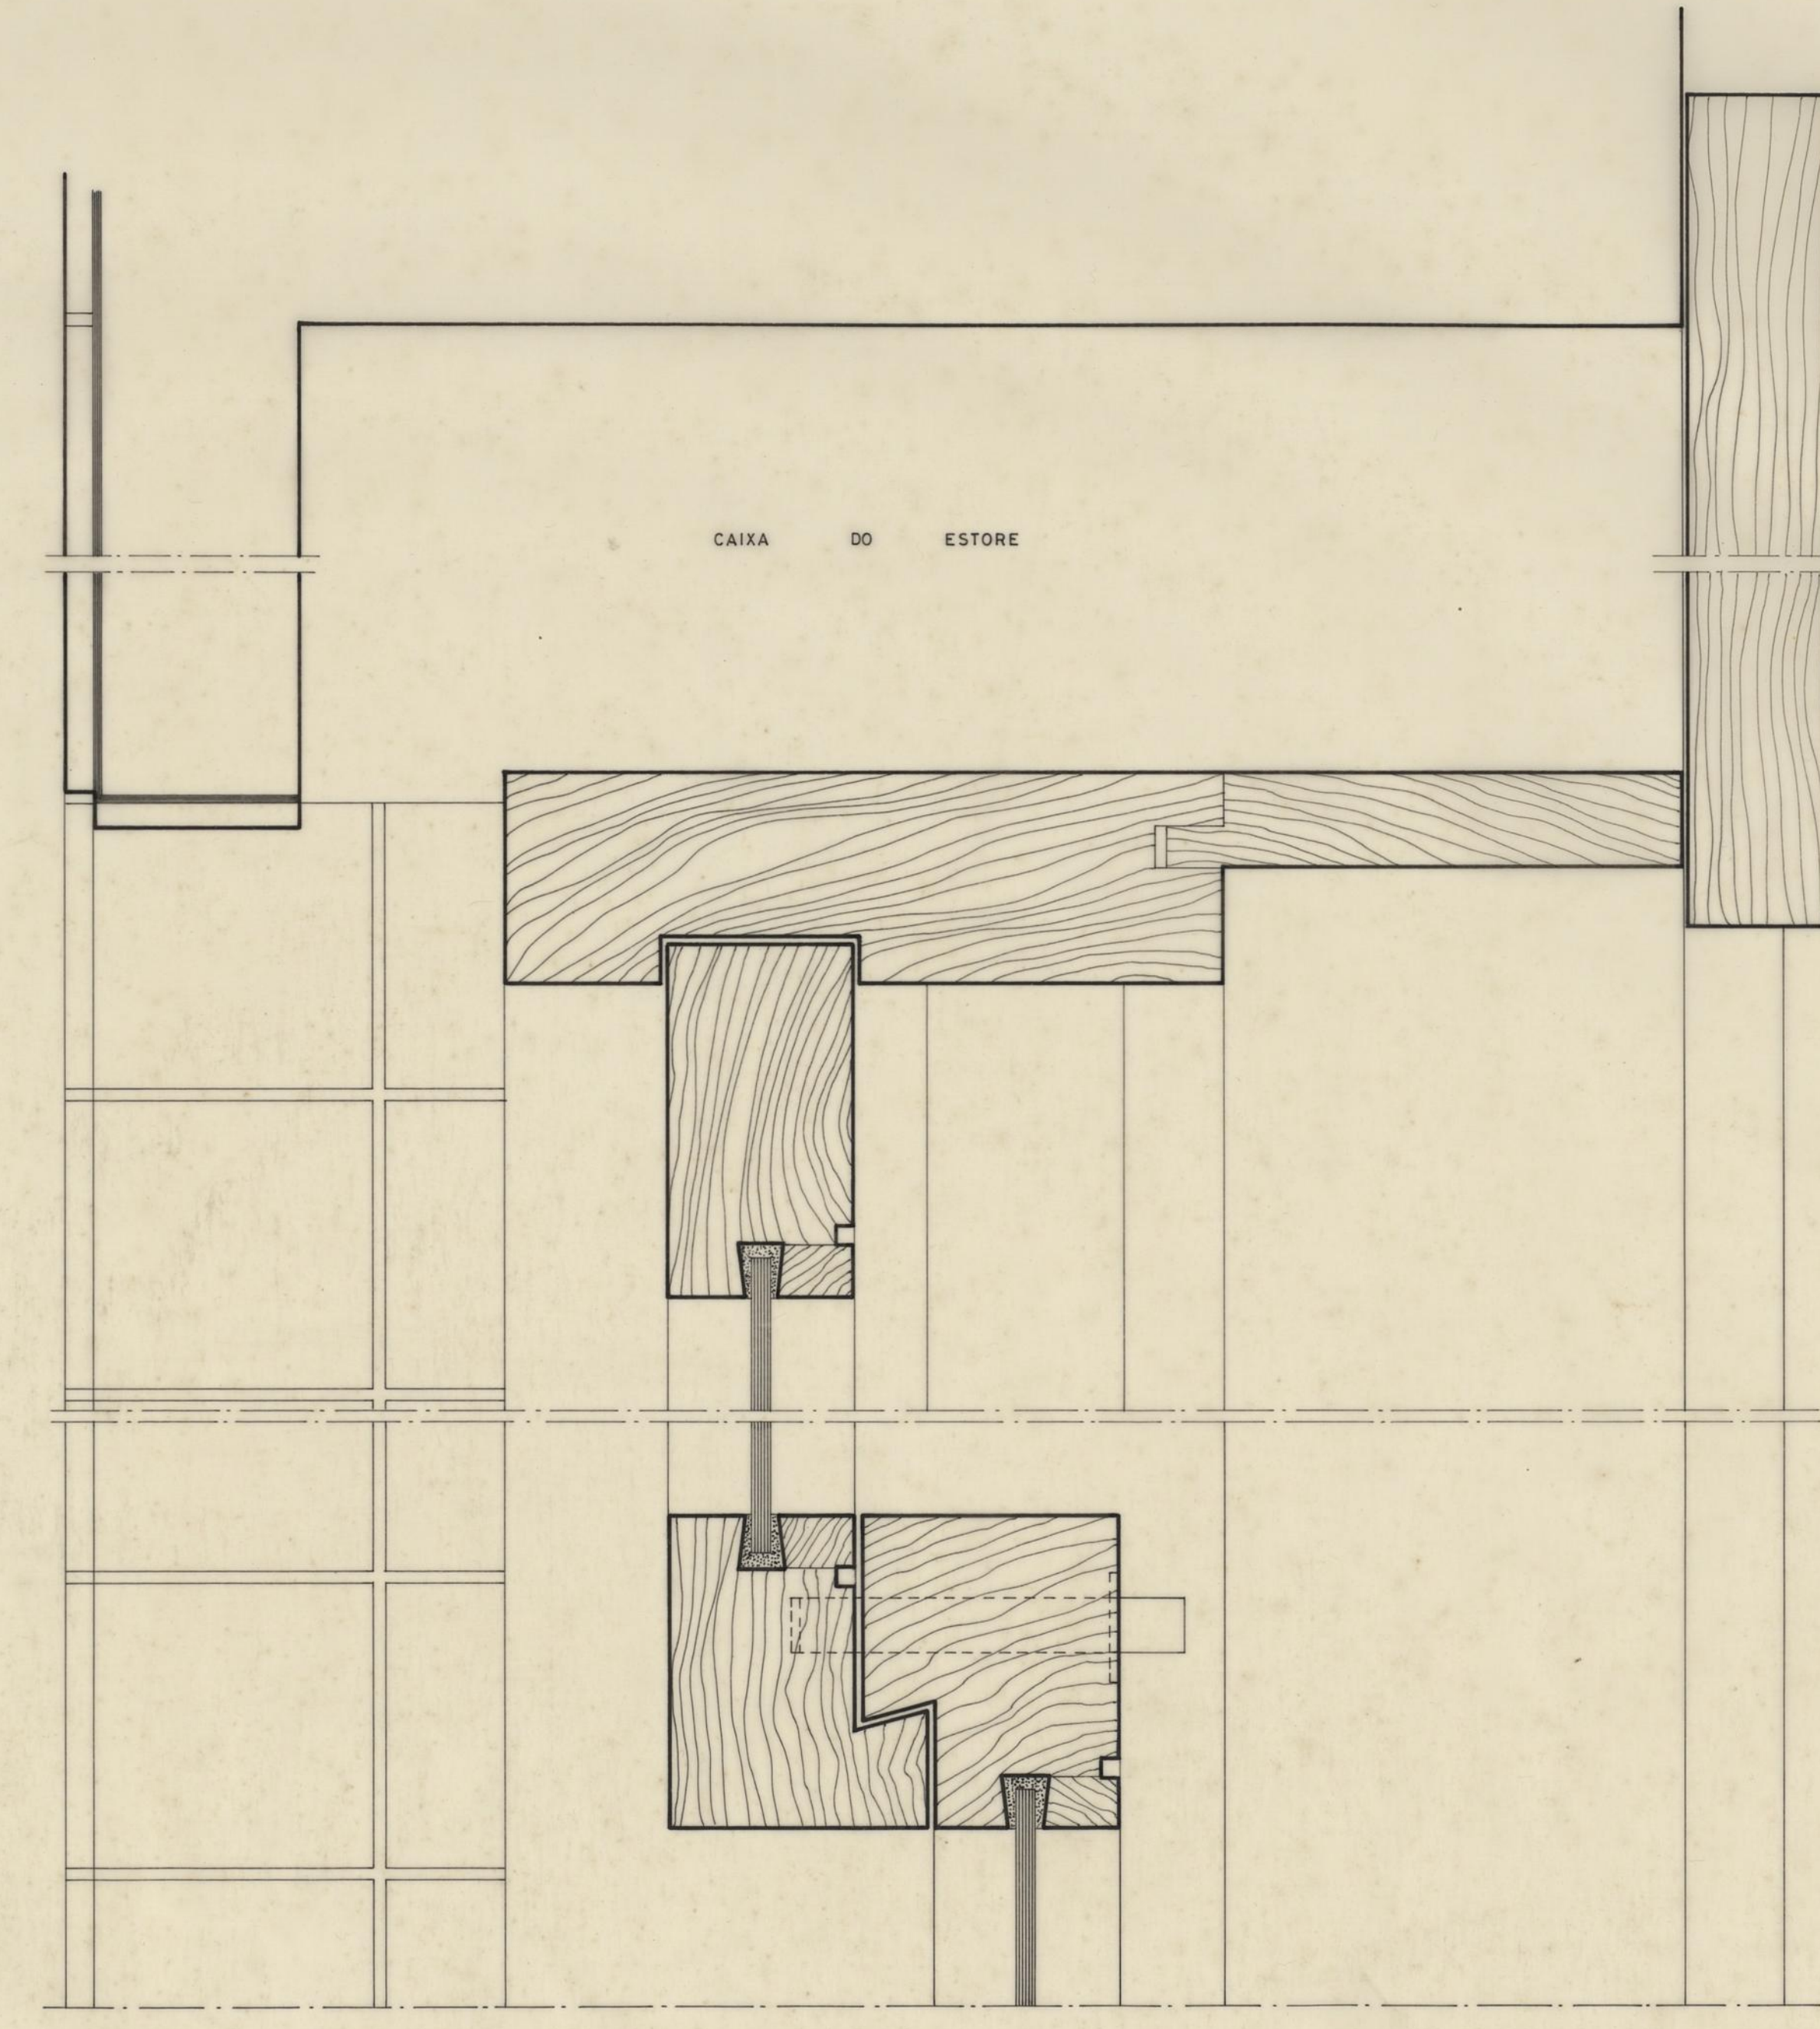


CORTE VERTICAL

PORMENORES		CAMARA MUNICIPAL DO PORTO	
JANELA DE GUILHOTINA		DIRECCAO DOS SERVICOS DE	
DESENHO N.º	ESCALAS	ANULADO	DATA
1:1			NOVEMBRO DE 1986
PROJETO	DESENHO		
<i>[Signature]</i>	<i>[Signature]</i>		

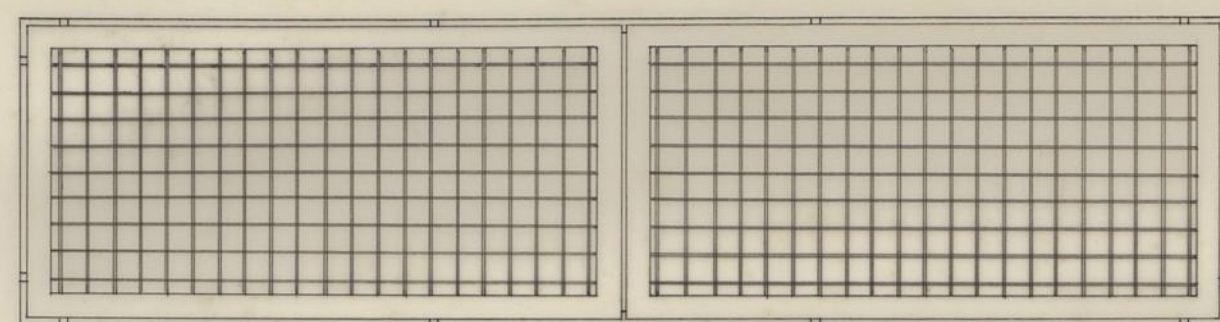


esc. 1:10

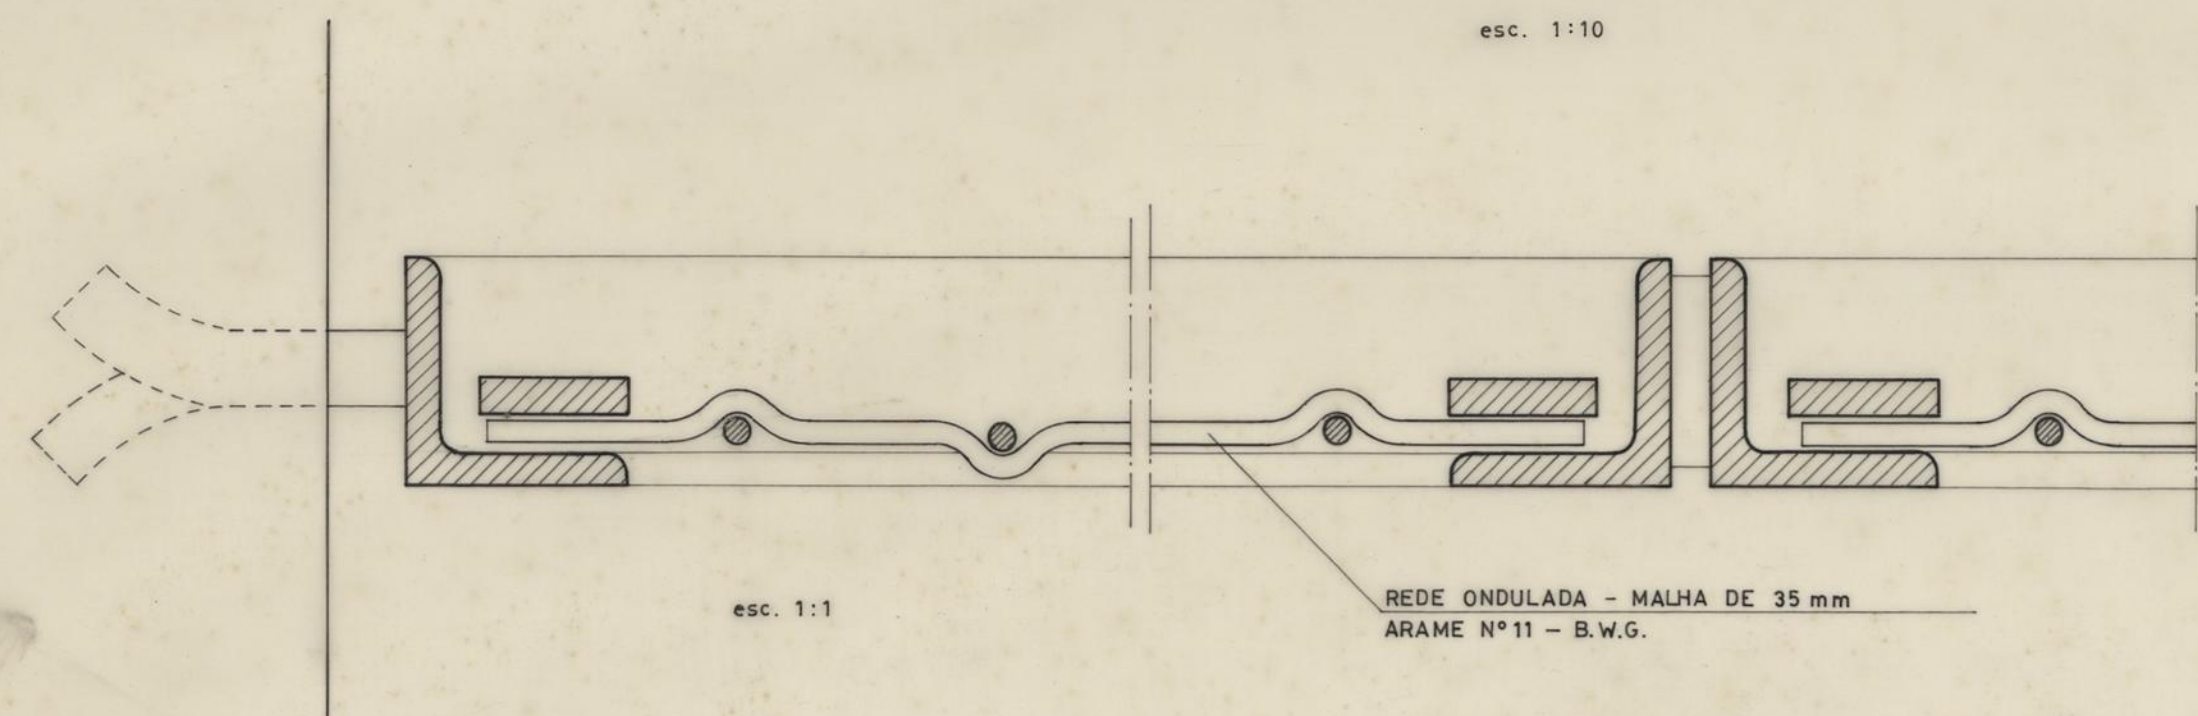

esc. 1:1




REDE ONDULADA - MALHA DE 35 mm
ARAME Nº 11 - B.W.G.

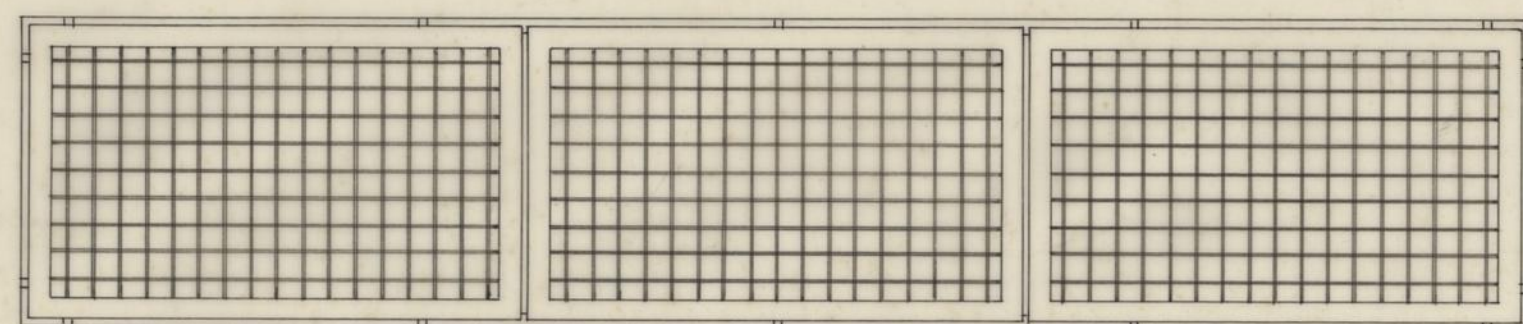


GRADES DAS JANELAS
esc. 1:10



ARMÁRIO
esc. 1:20

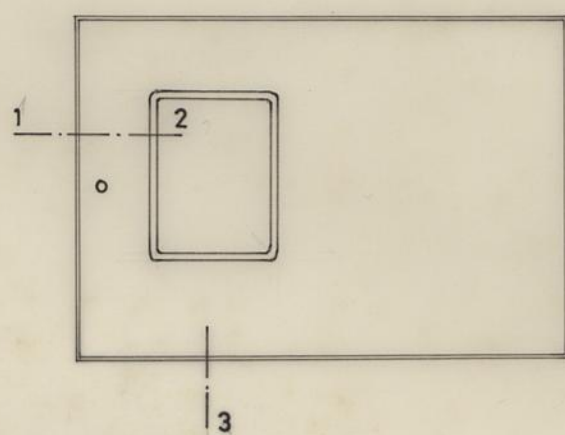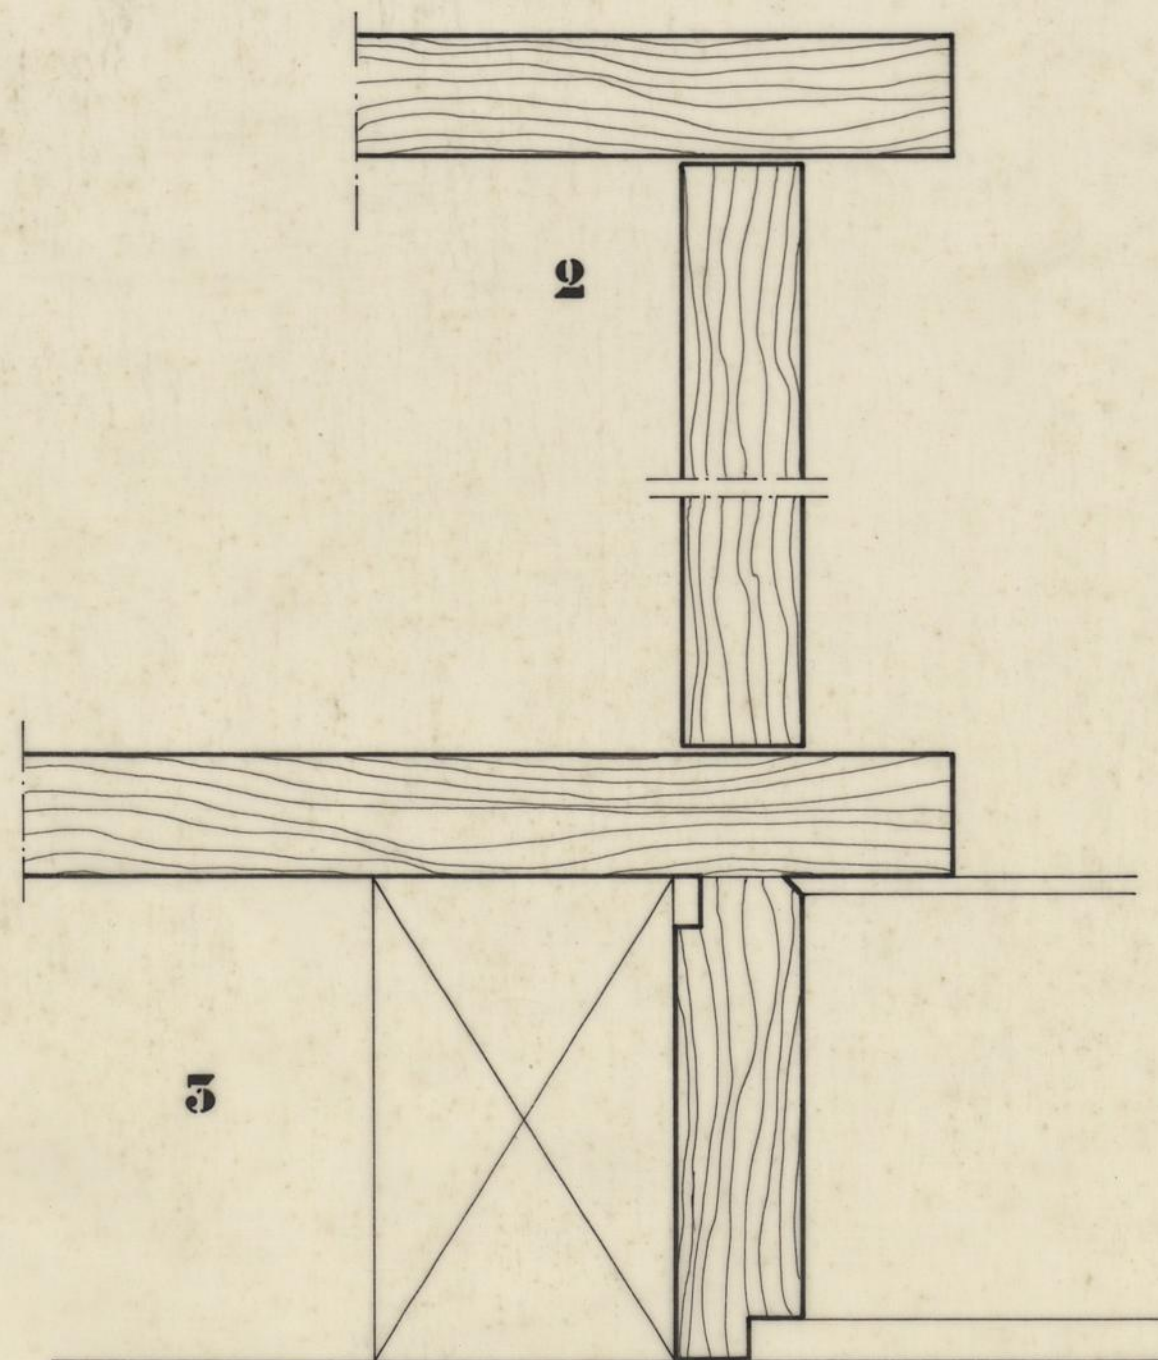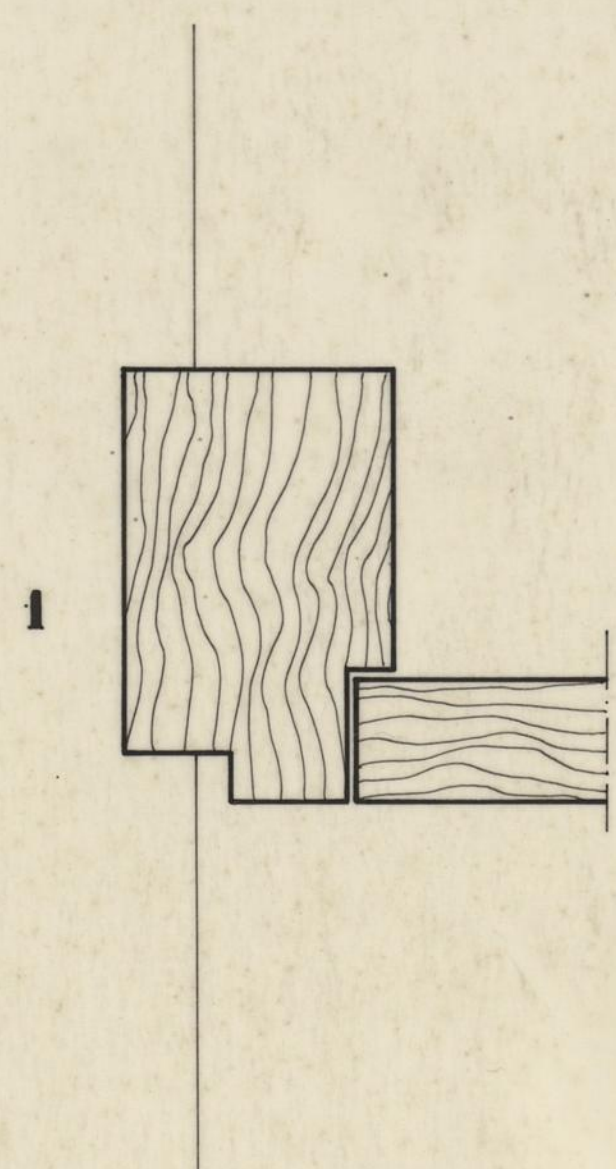



PORTA DO CONTADOR DE ÁGUA
esc. 1:10

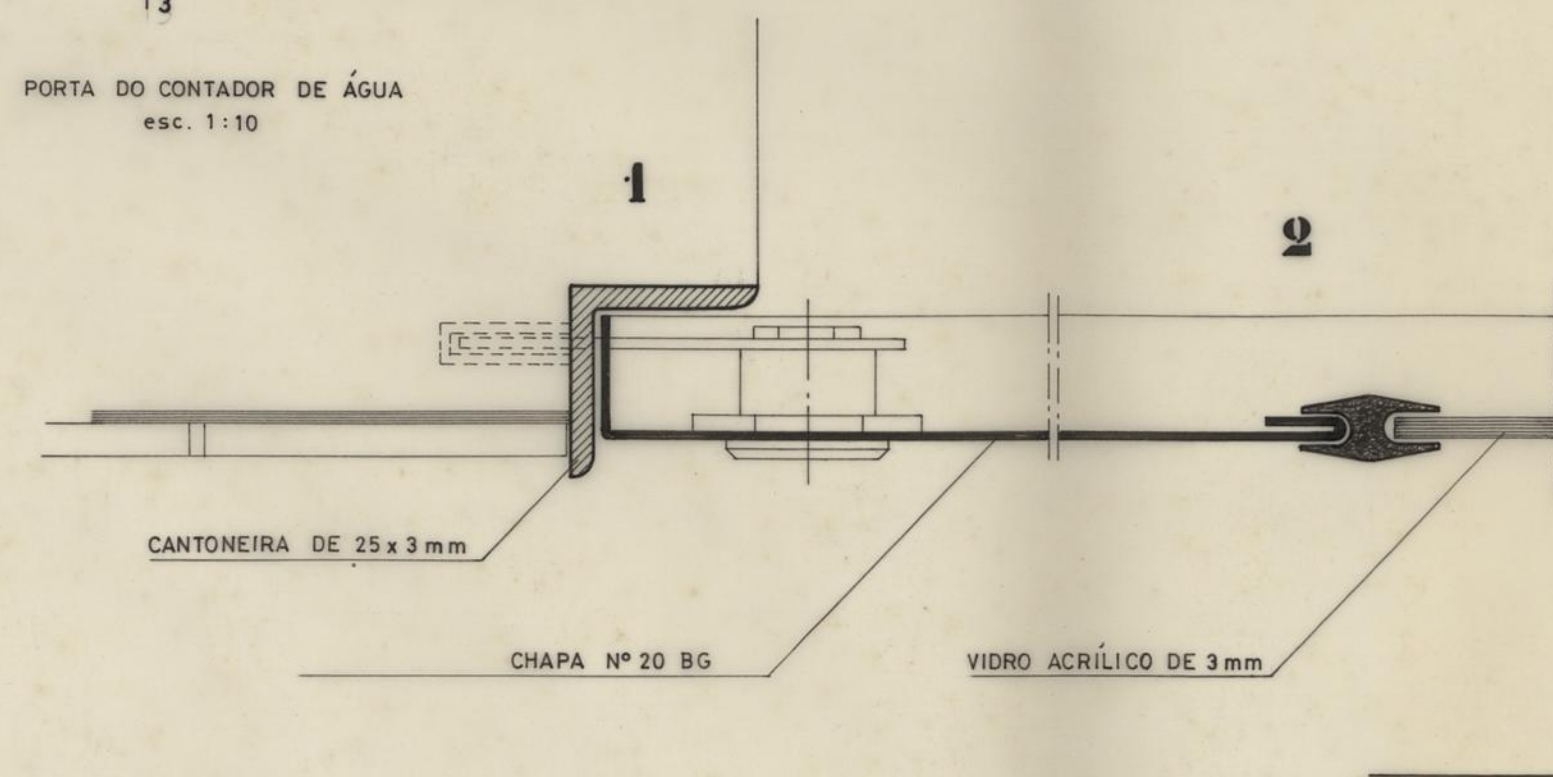

CANTONEIRA DE 25 x 3 mm

CHAPA Nº 20 BG

VIDRO ACRÍLICO DE 3 mm

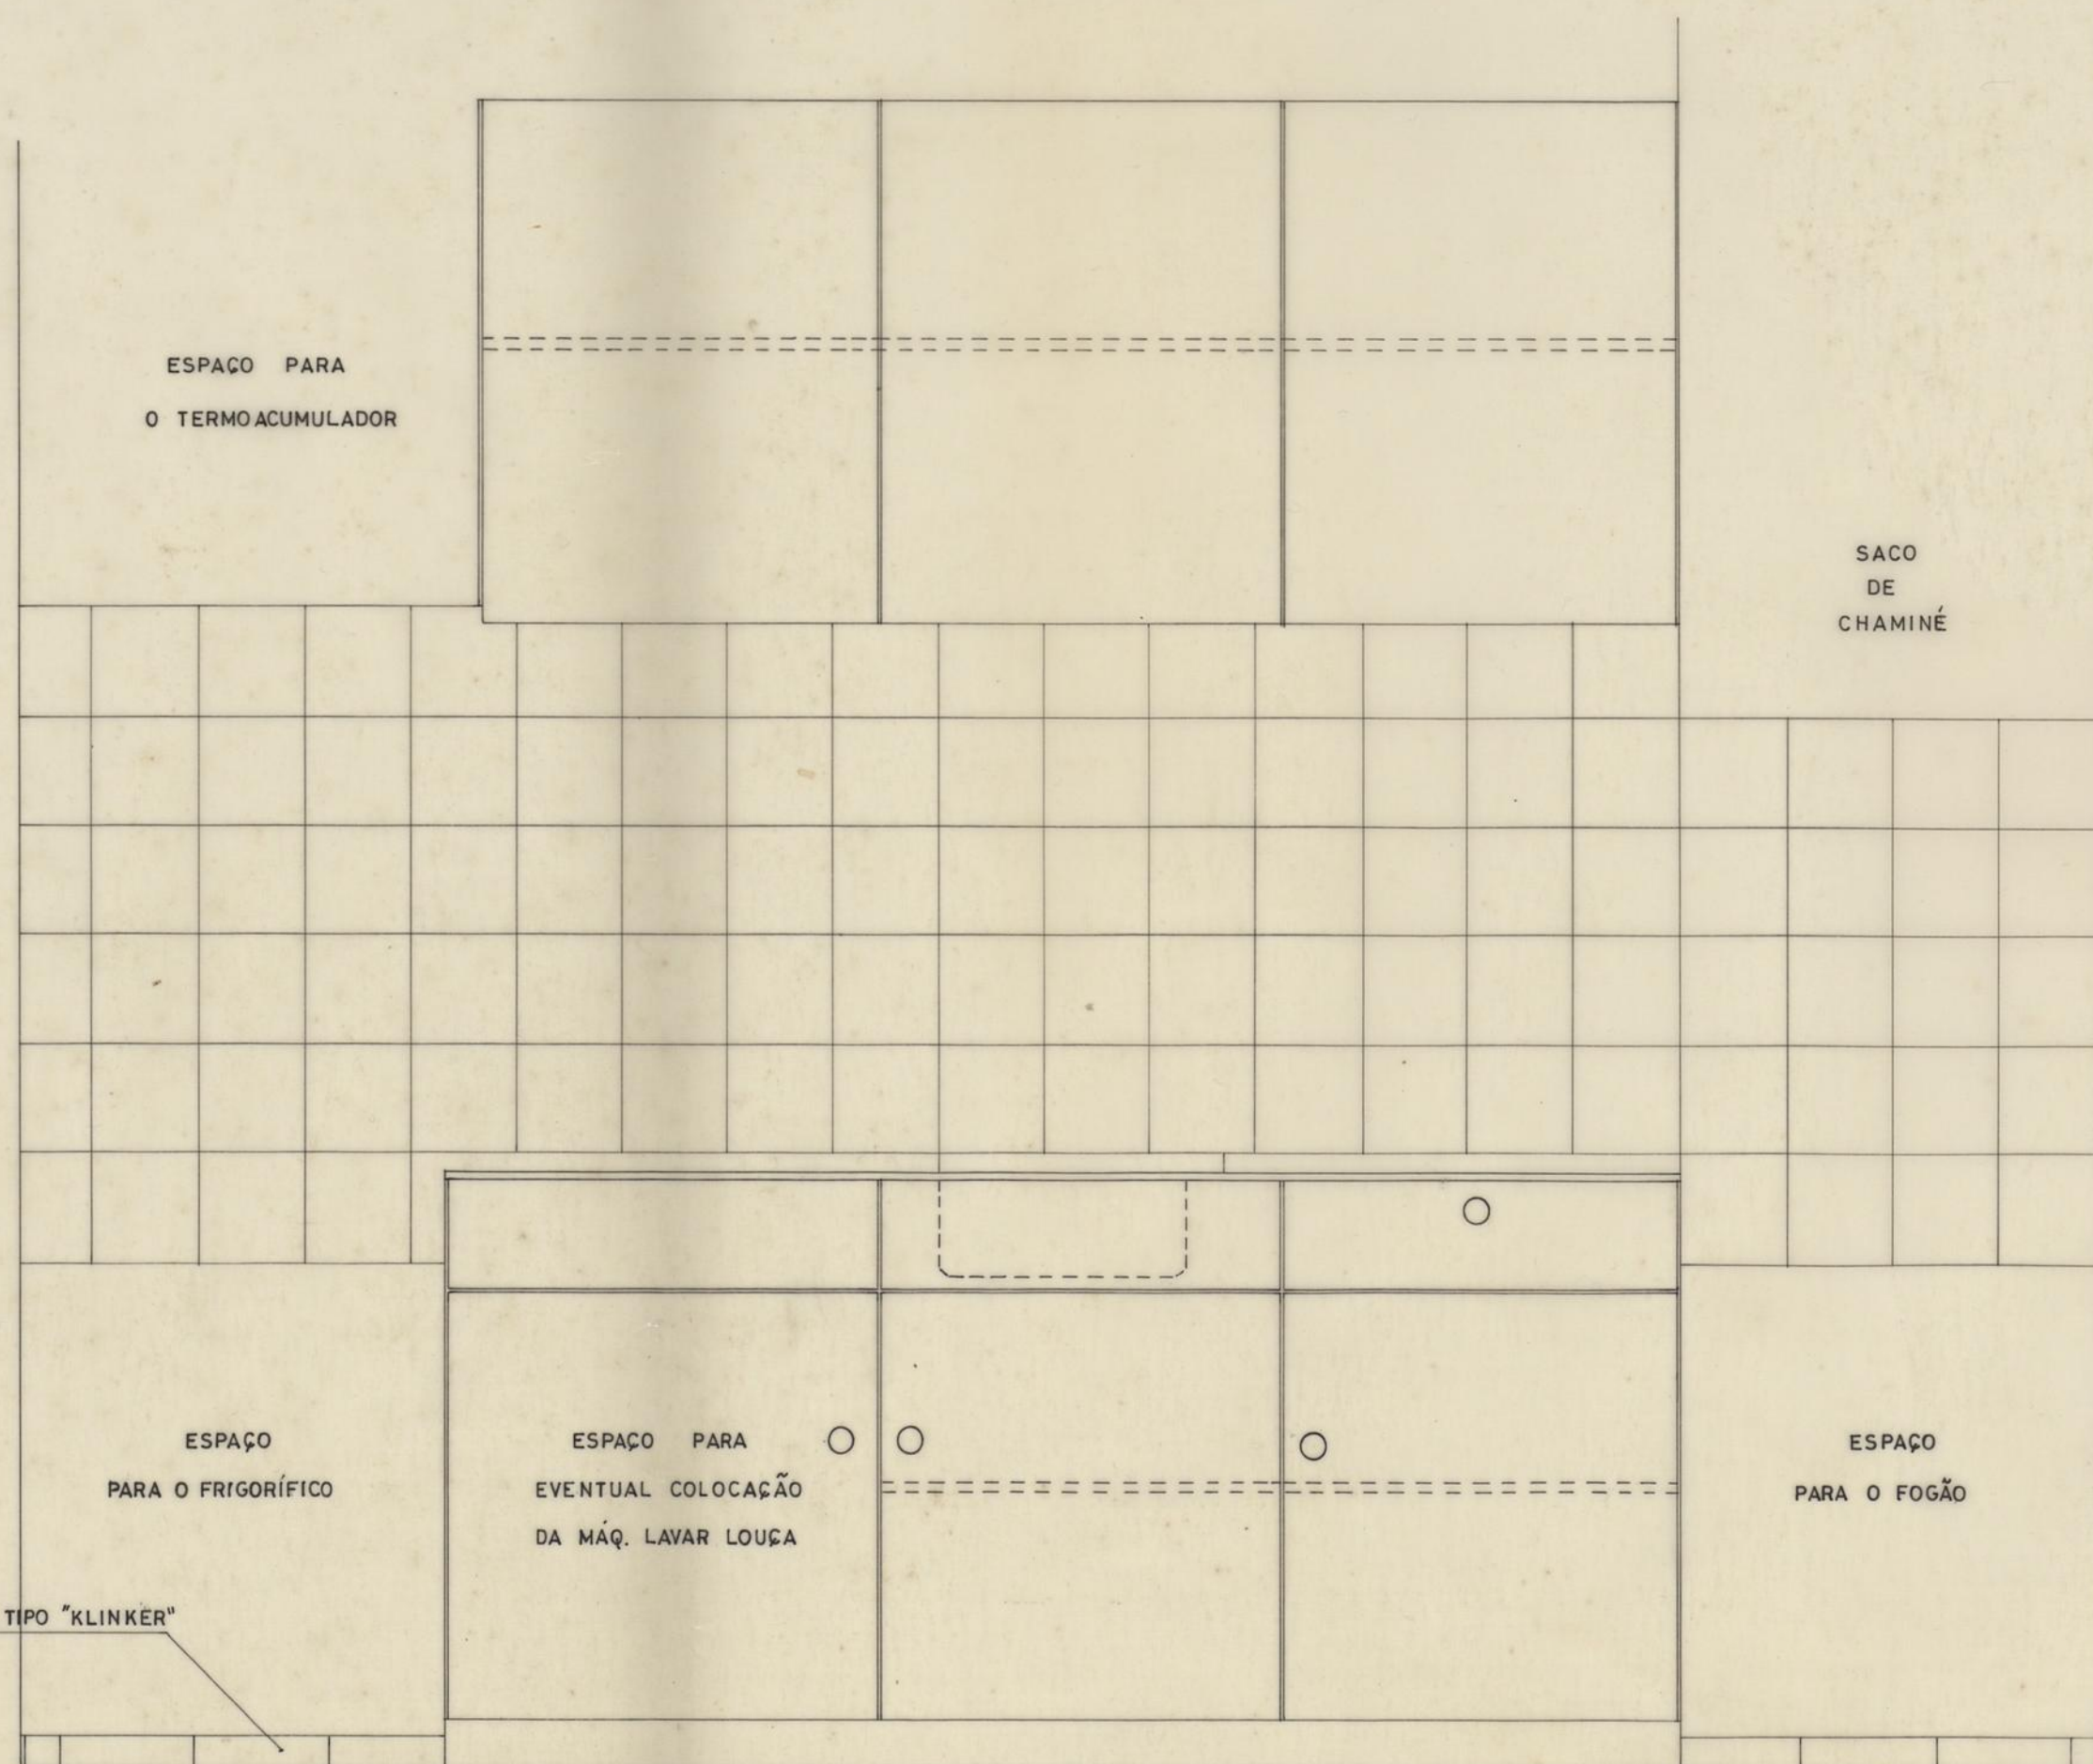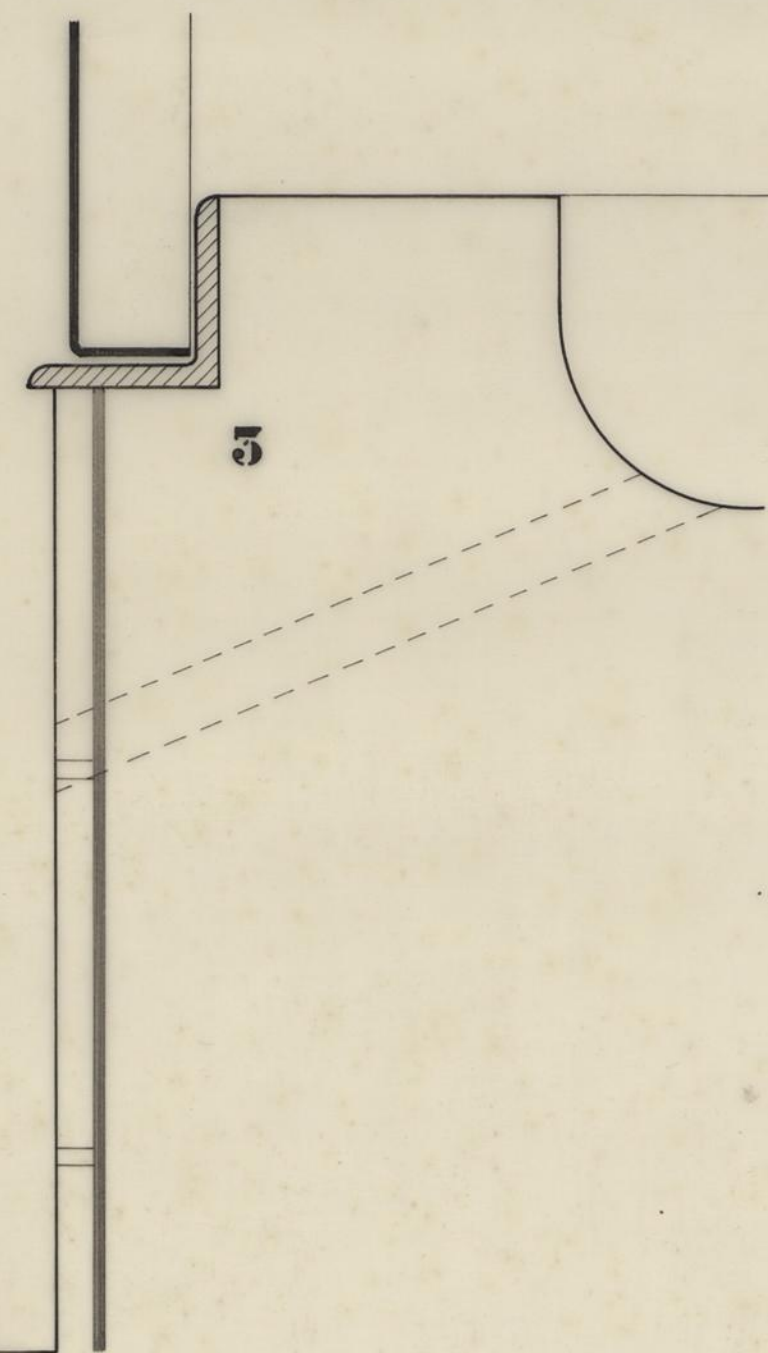

ESPAÇO PARA
O TERMOACUMULADOR

SACO
DE
CHAMINÉ


ESPAÇO
PARA O FRIGORÍFICO

ESPAÇO PARA
EVENTUAL COLOCAÇÃO
DA MÁQ. LAVAR LOUÇA

ESPAÇO
PARA O FOGÃO


RODAPÉ DE TIJOLEIRA TIPO "KLINKER"

MÓVEIS DE COZINHA
esc. 1:10

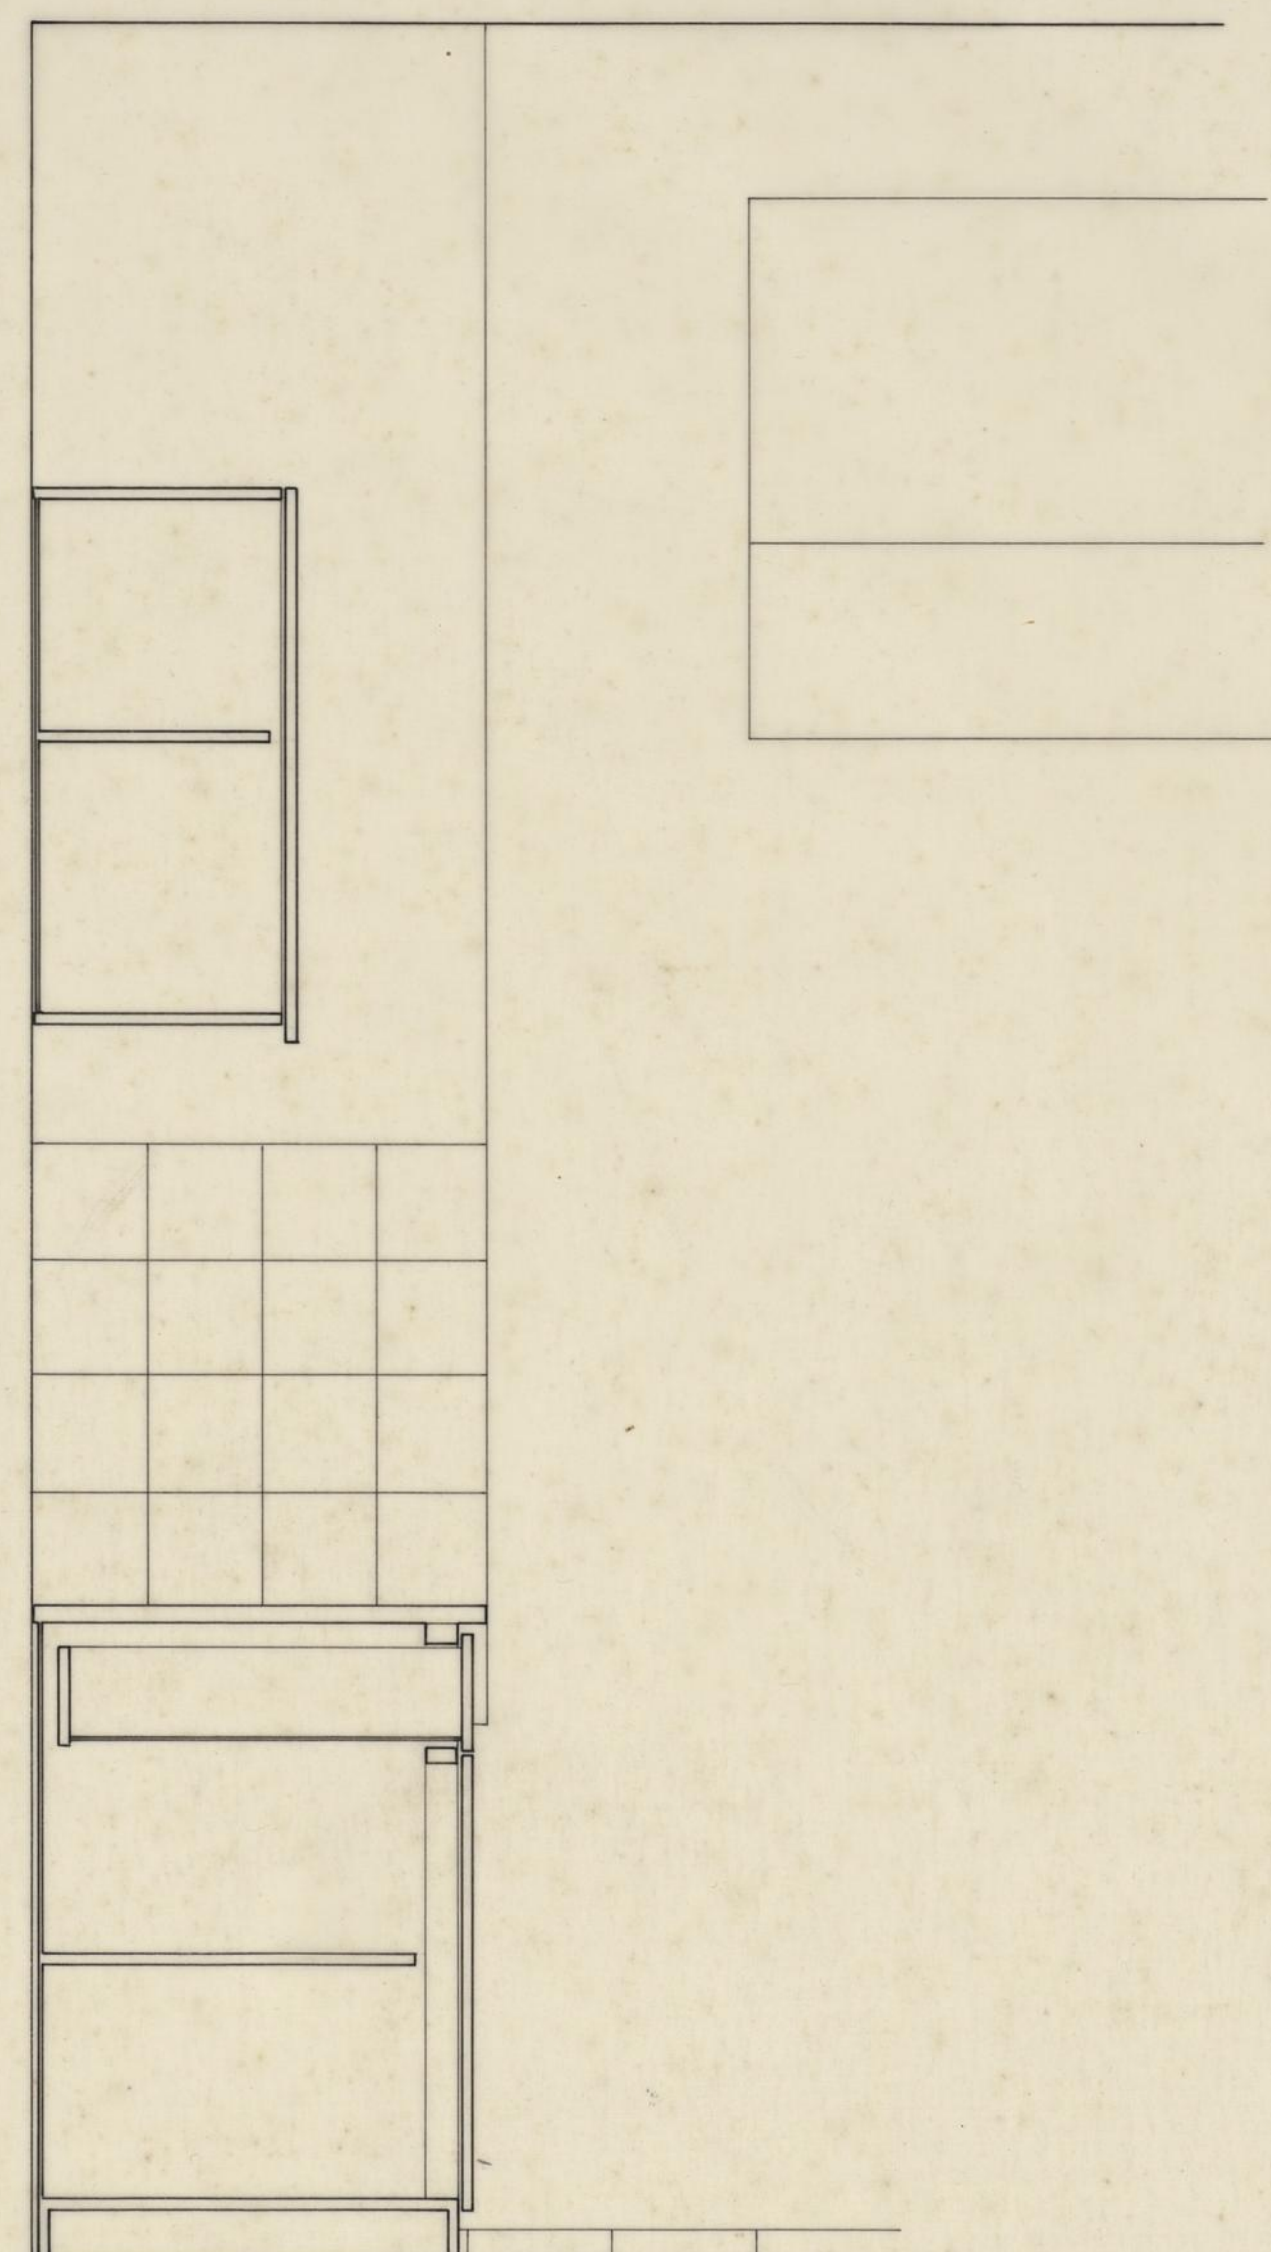


CORTE

CAMARA MUNICIPAL DO PORTO	
DIRECÇÃO DOS SERVIÇOS DE OBRAS D.C.C.	
PORMENORES	
GRADES DAS JANELAS ARMÁRIO PORTA DO CONTADOR DA ÁGUA MÓVEIS DE COZINHA	
o CHEFE, <i>De Jesus</i>	DESENHOU, <i>João Nunes</i>
PROJECTOU, <i>João Nunes</i>	
ANULADO	
SUBSTITUÍDO	
DATA NOVEMBRO DE 1986	

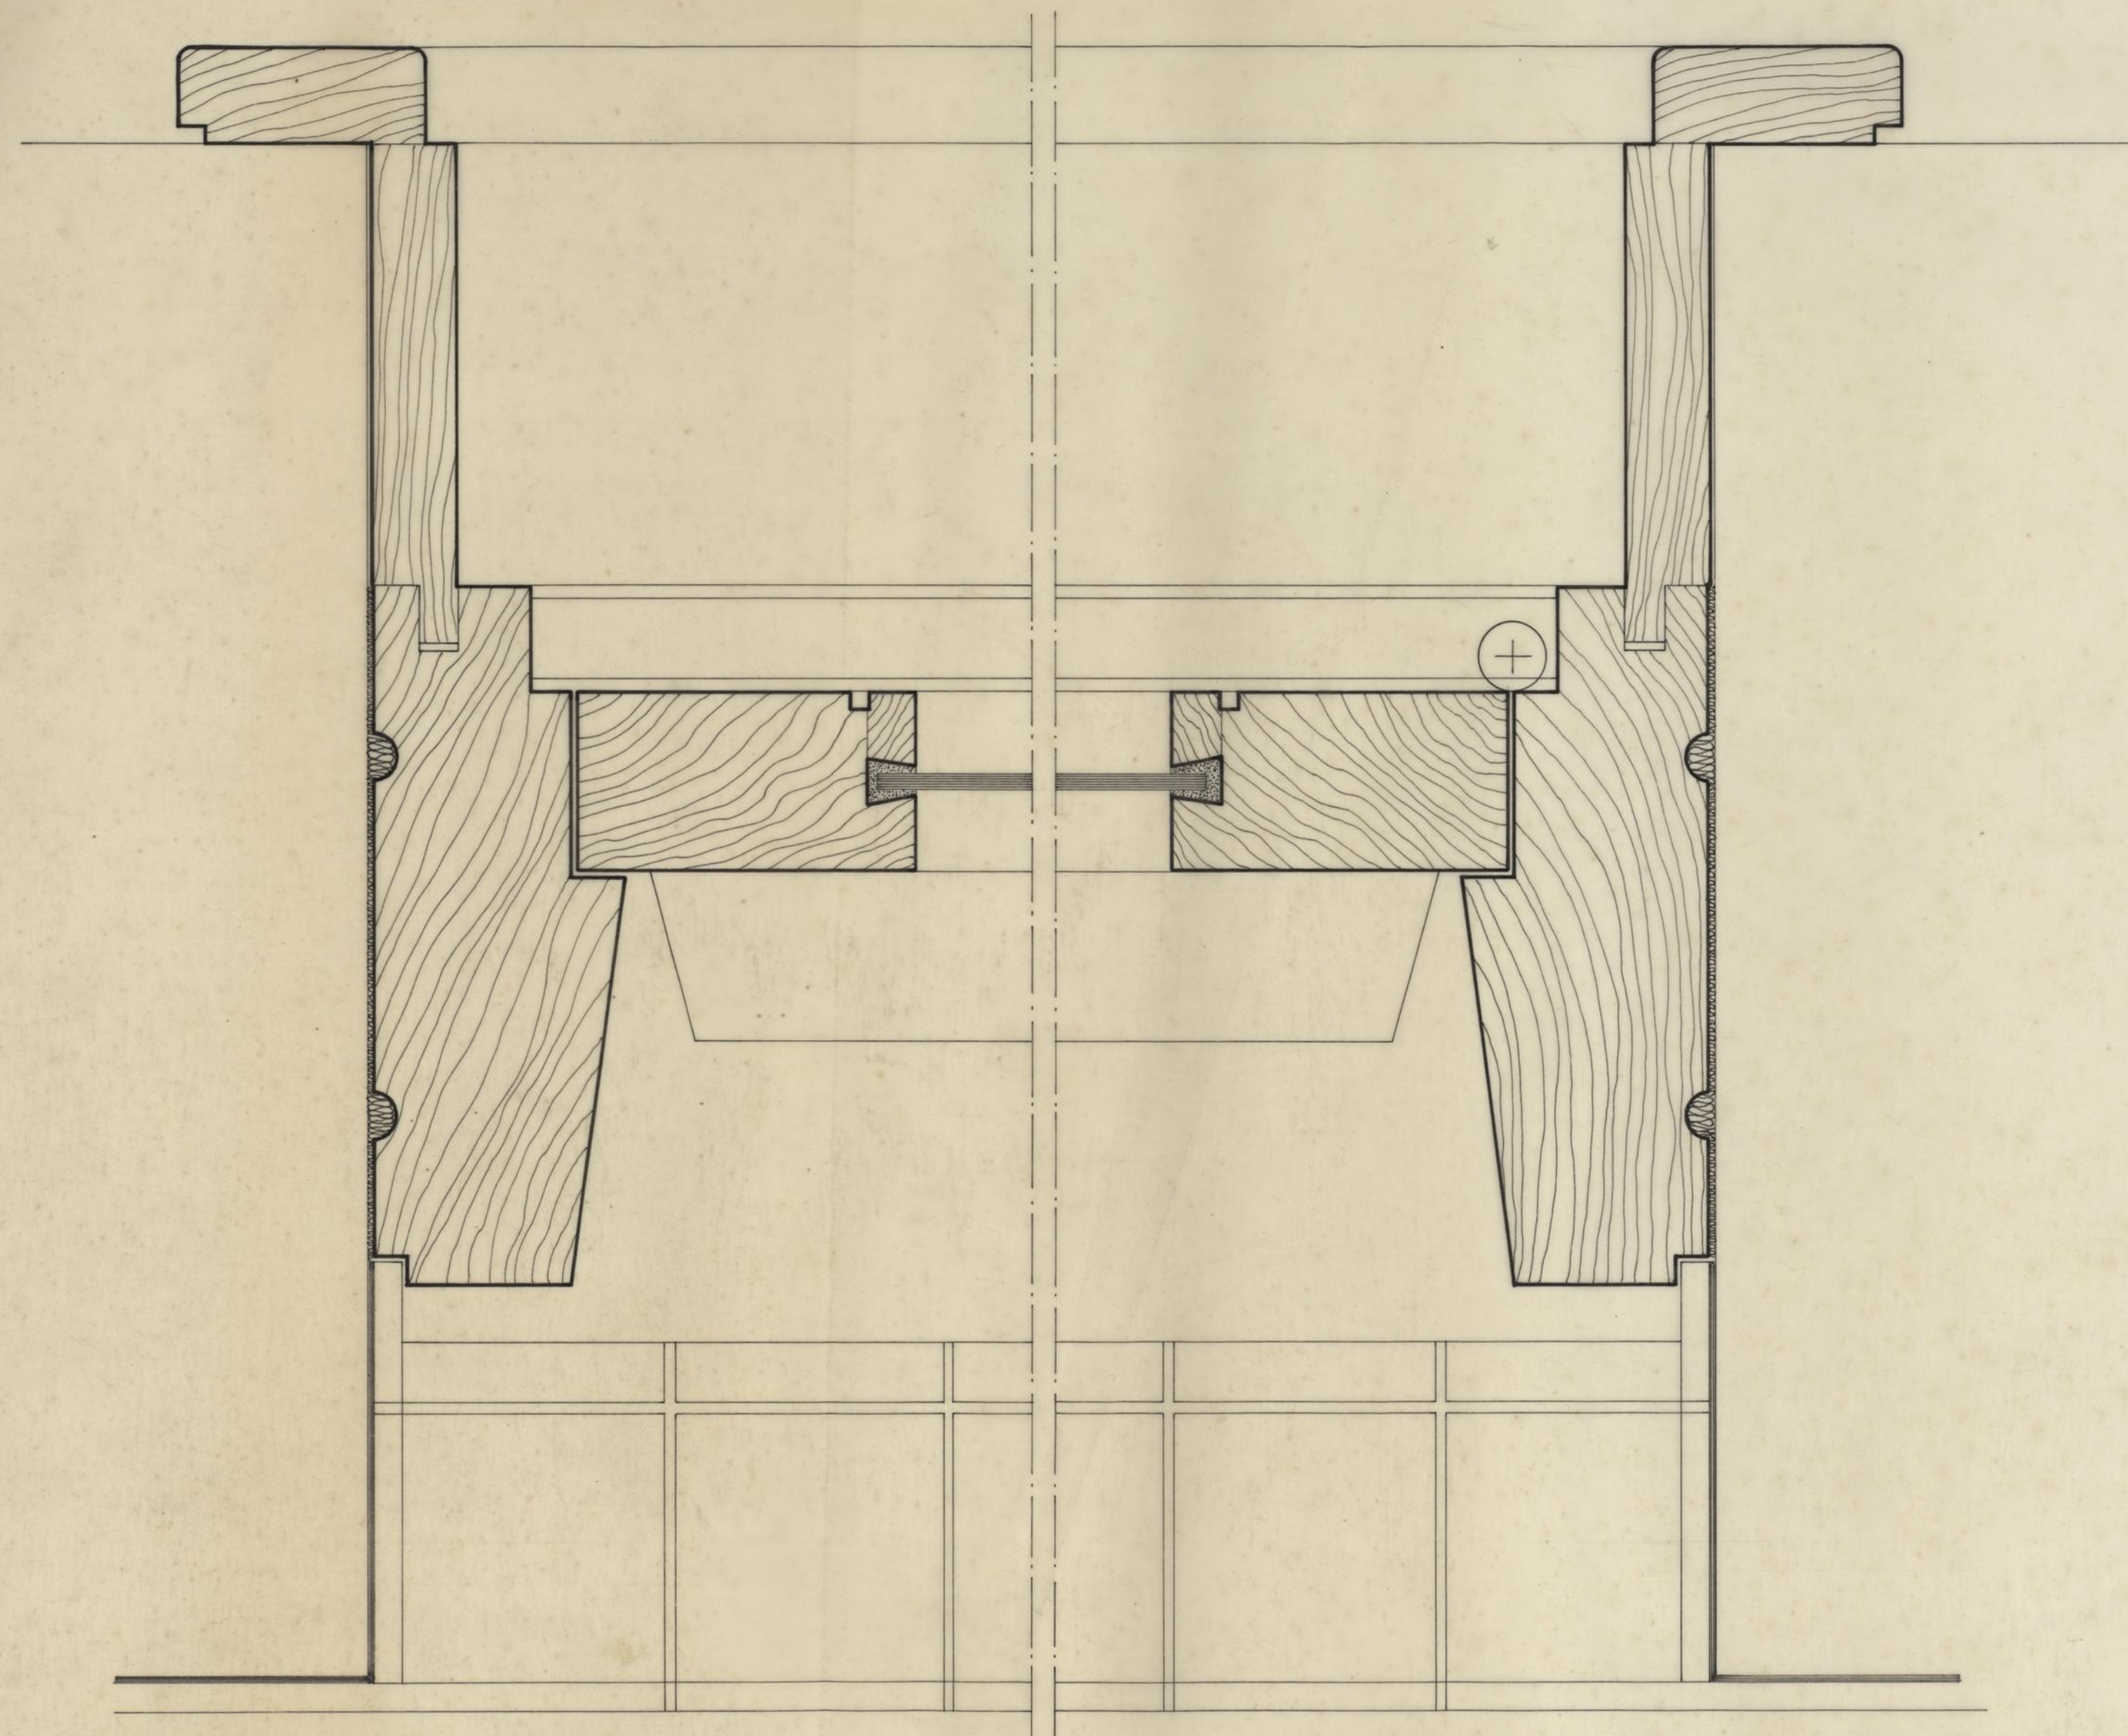


CORTE HORIZONTAL


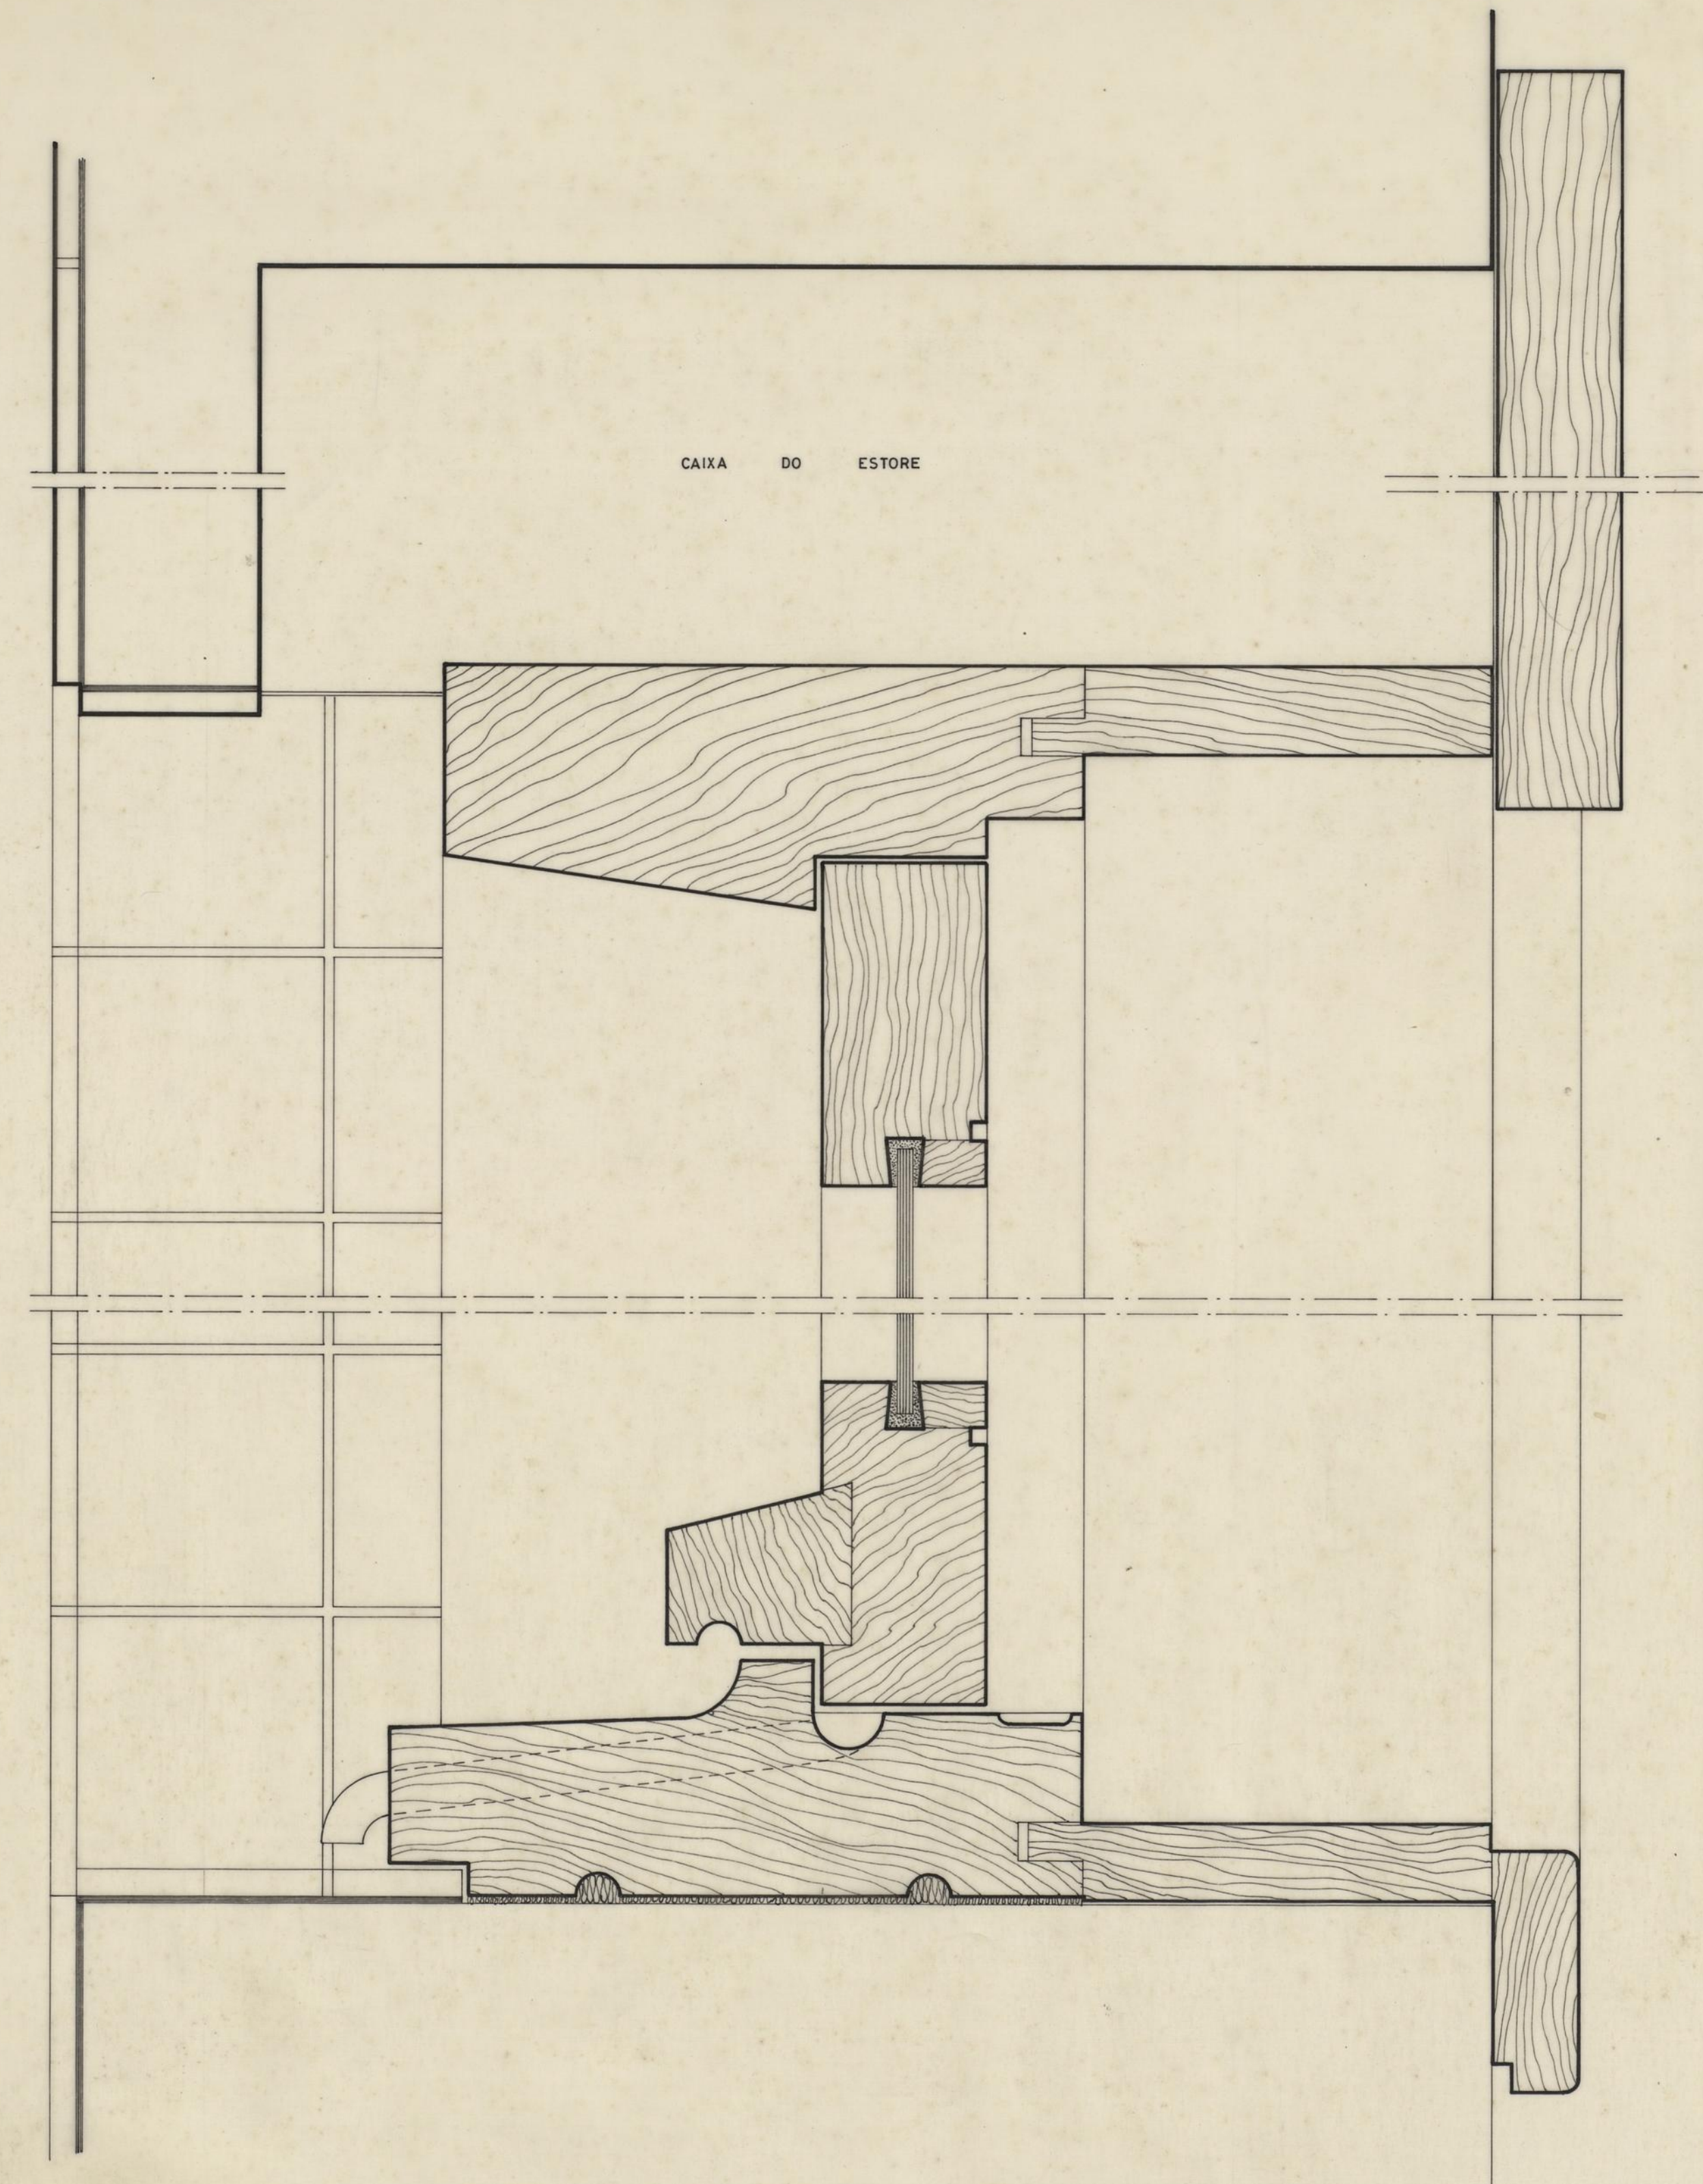


CORTE VERTICAL



PORMENORES		CAMARA MUNICIPAL DO PORTO	
		DIRECÇÃO DOS SERVIÇOS DE OBRAS D.C.C.	
JANELA DE ABRIR		DESENHO N.º	
		ESCALAS	1 : 1
O CHEFE,	DESENHOU,	ANULADO	
PROJECTOU,		SUBSTITUÍDO	
		DATA	NOVEMBRO DE 1986

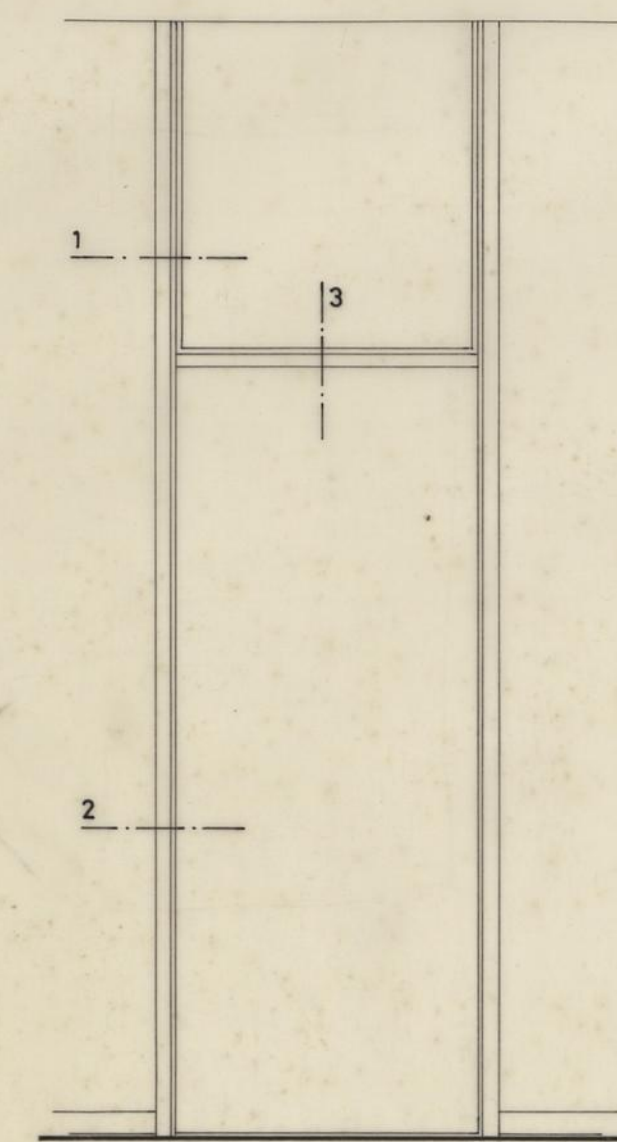


esc. 1:20

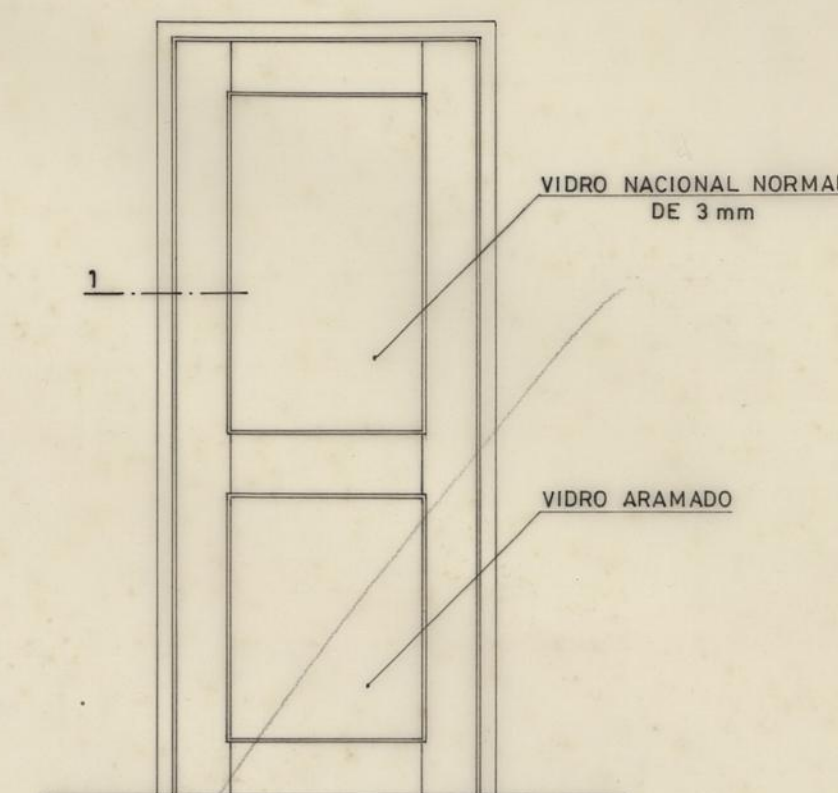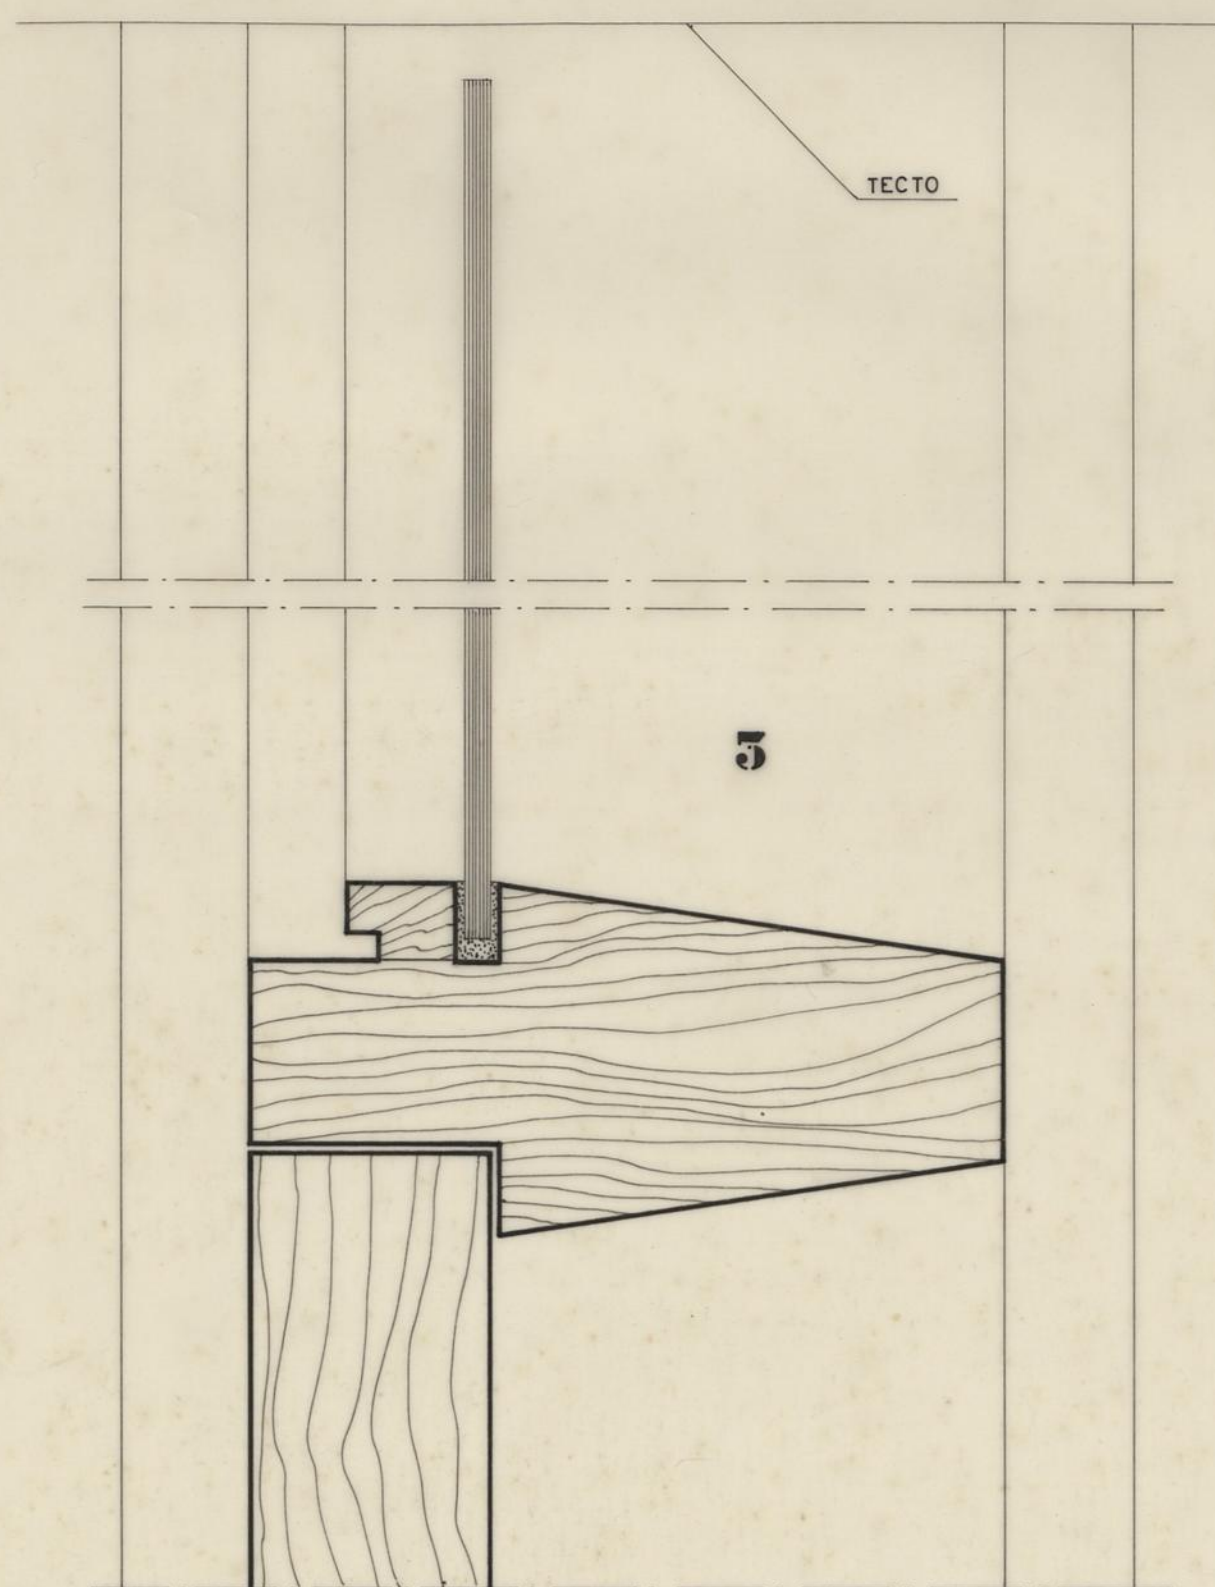



PORTA ENTRE A COZINHA E ESTENDAL
esc. 1:20

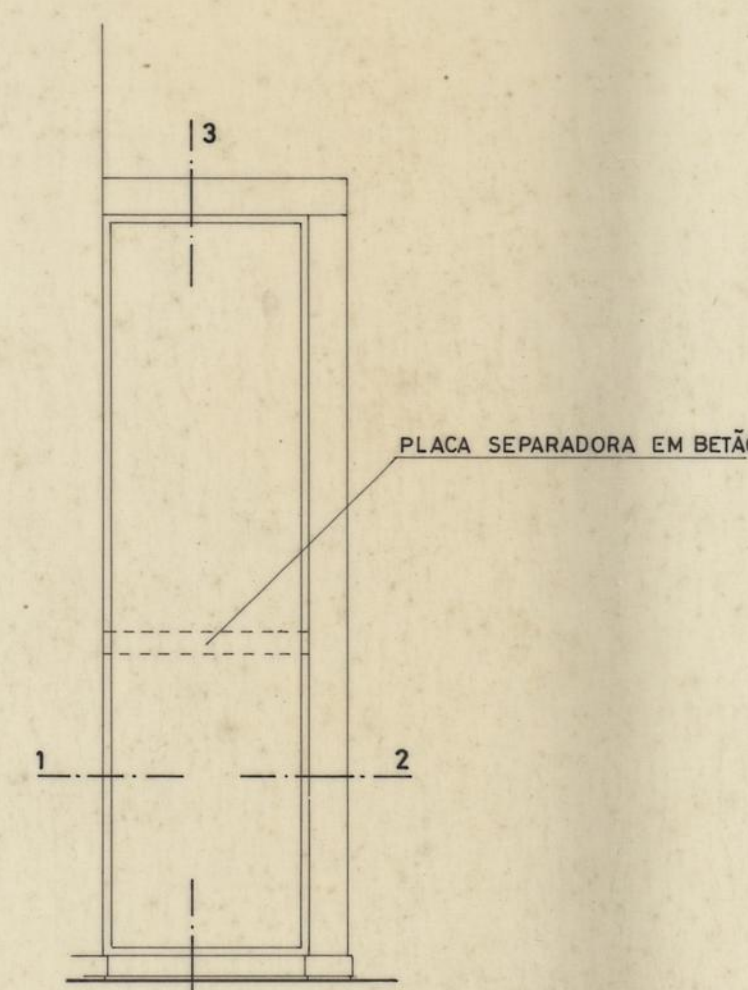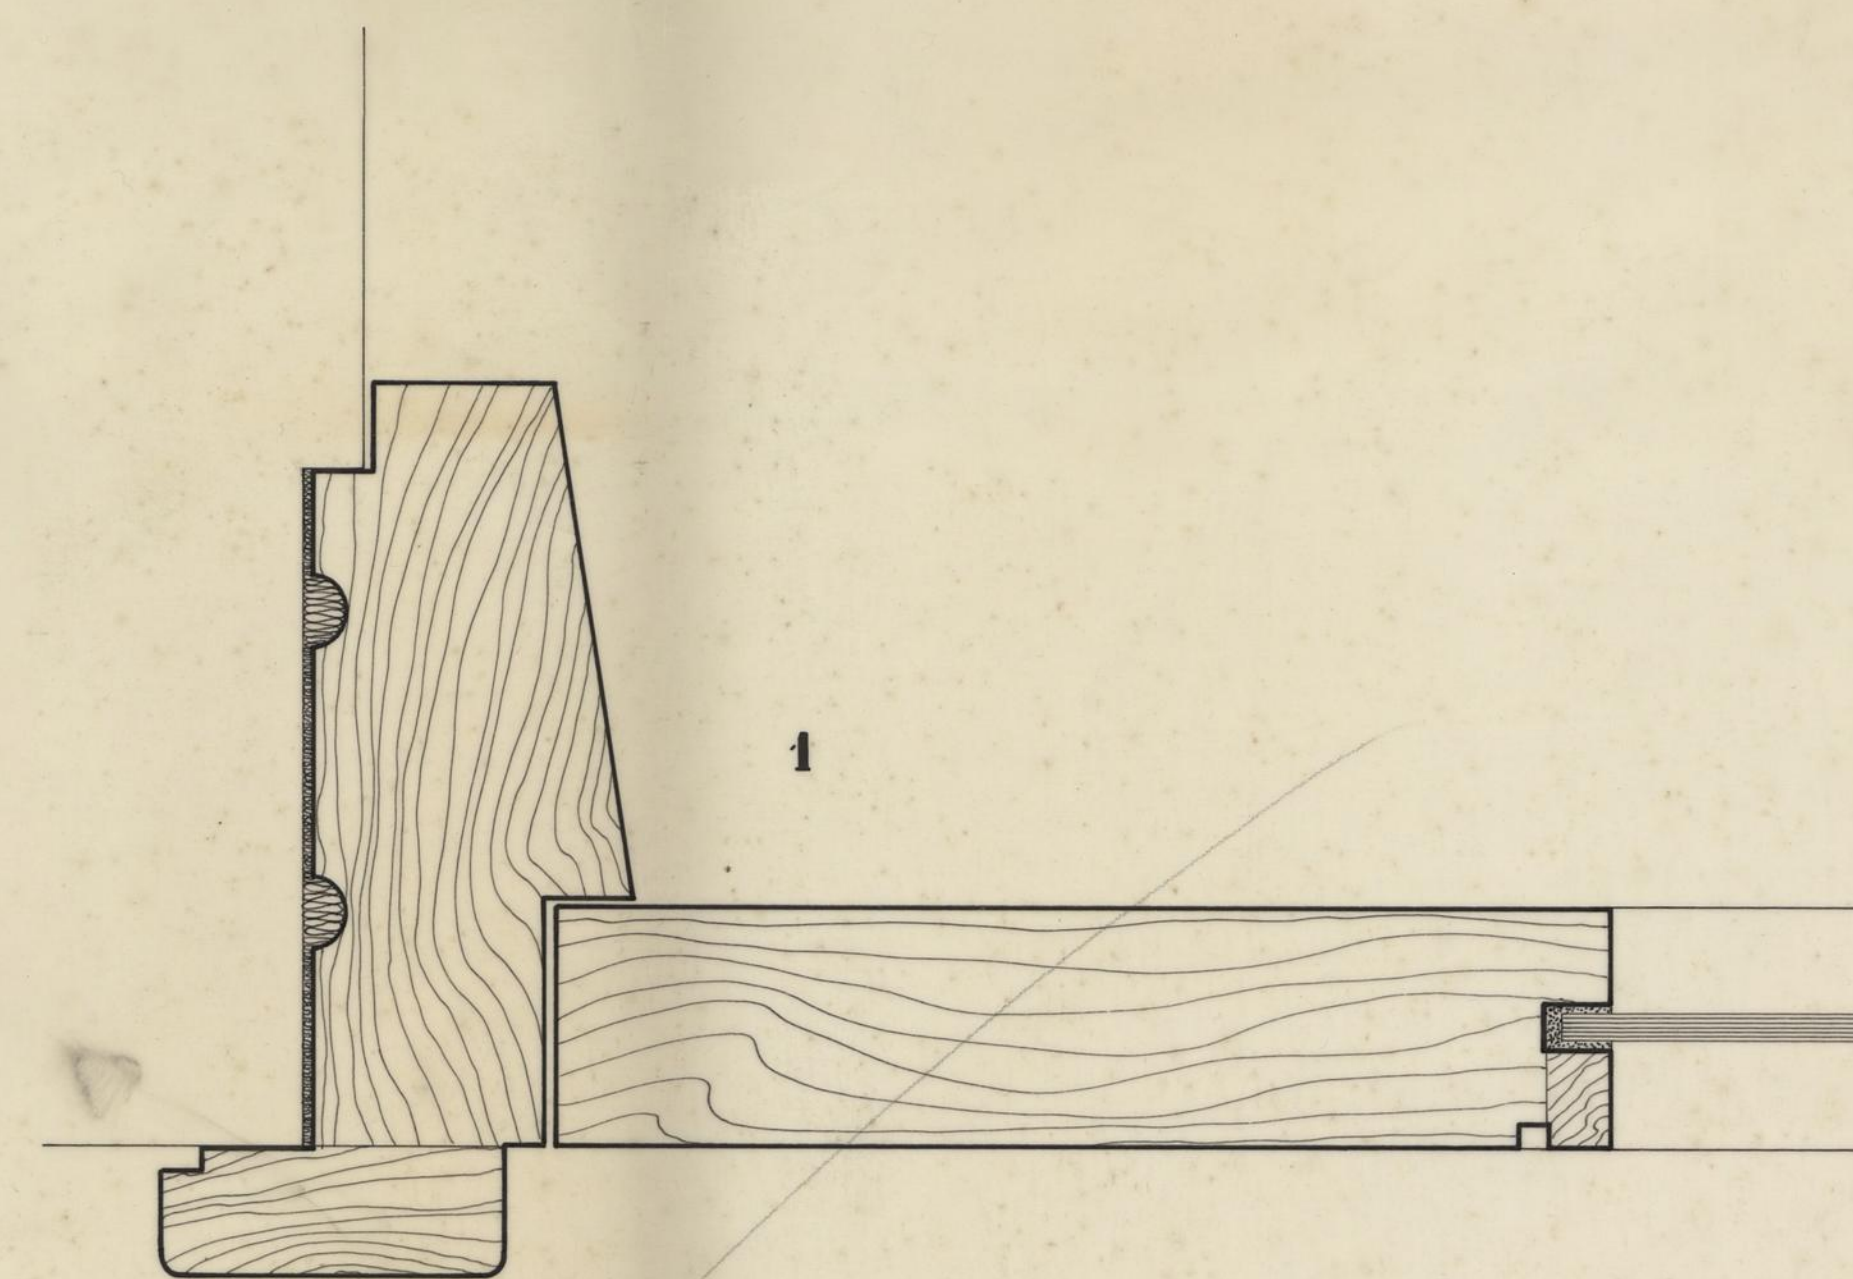




esc. 1:20

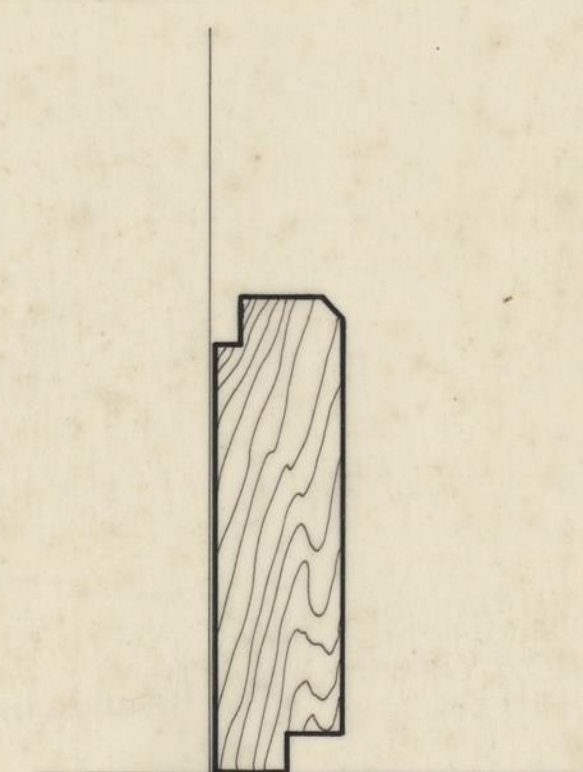




RODAPÉ
esc. 1:1

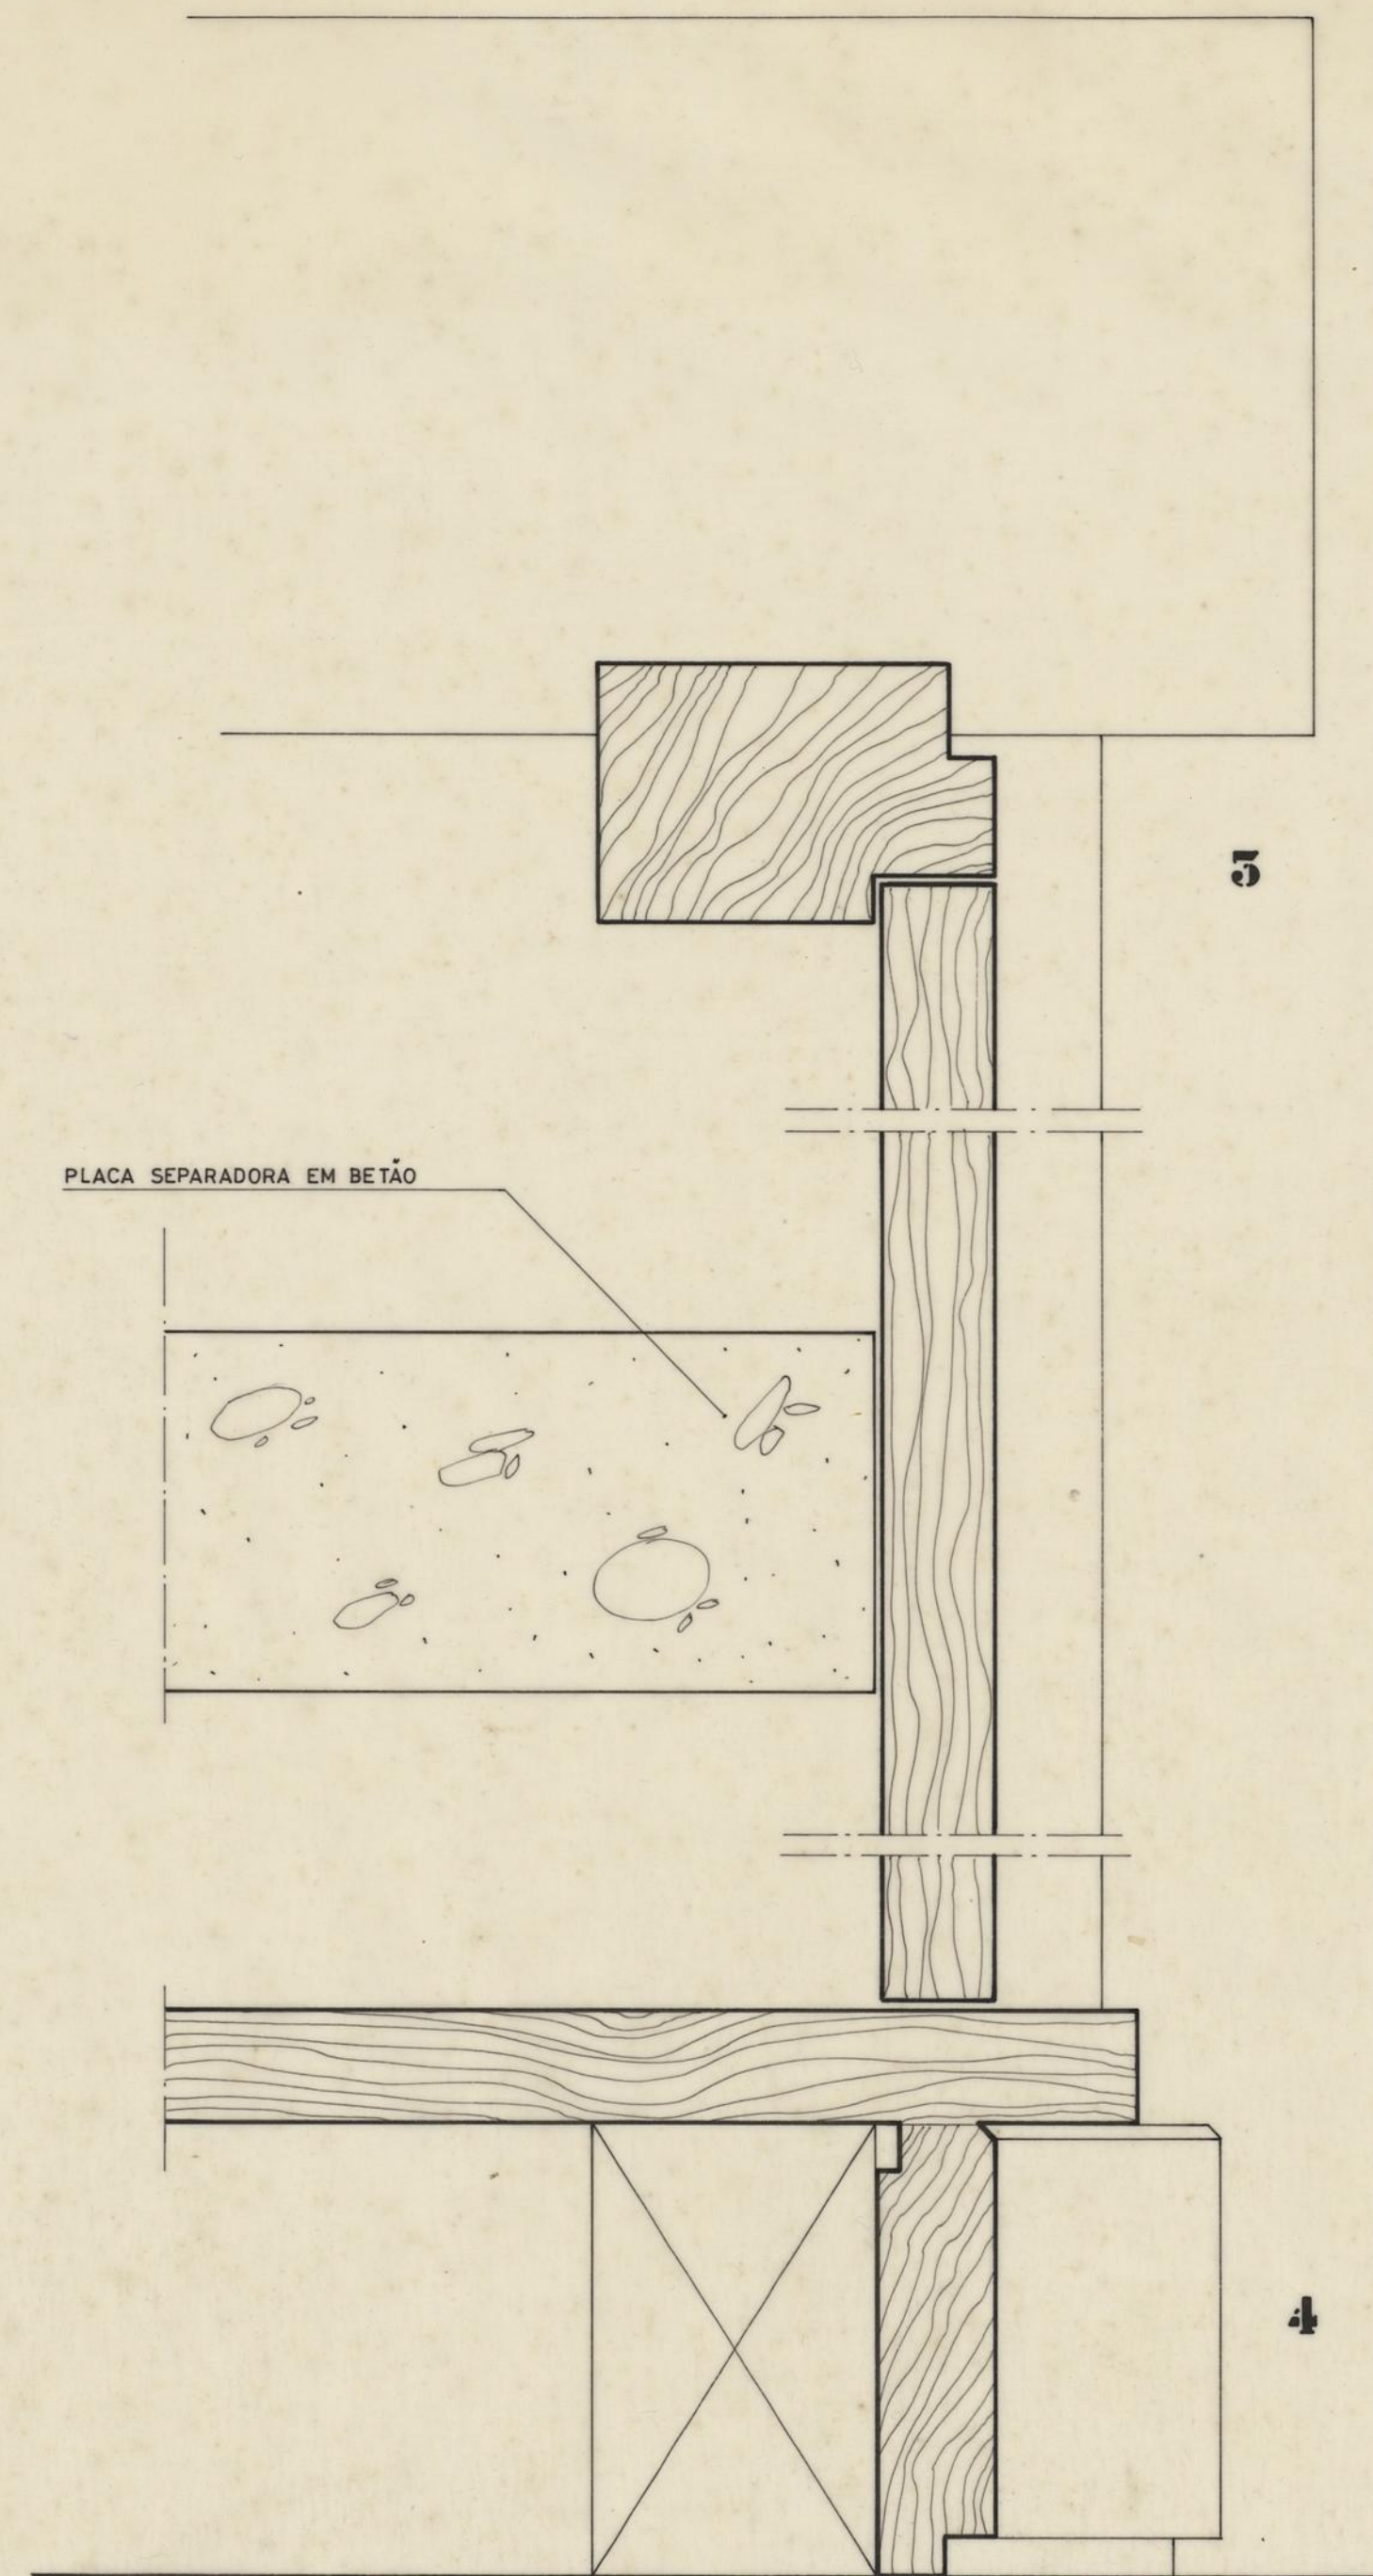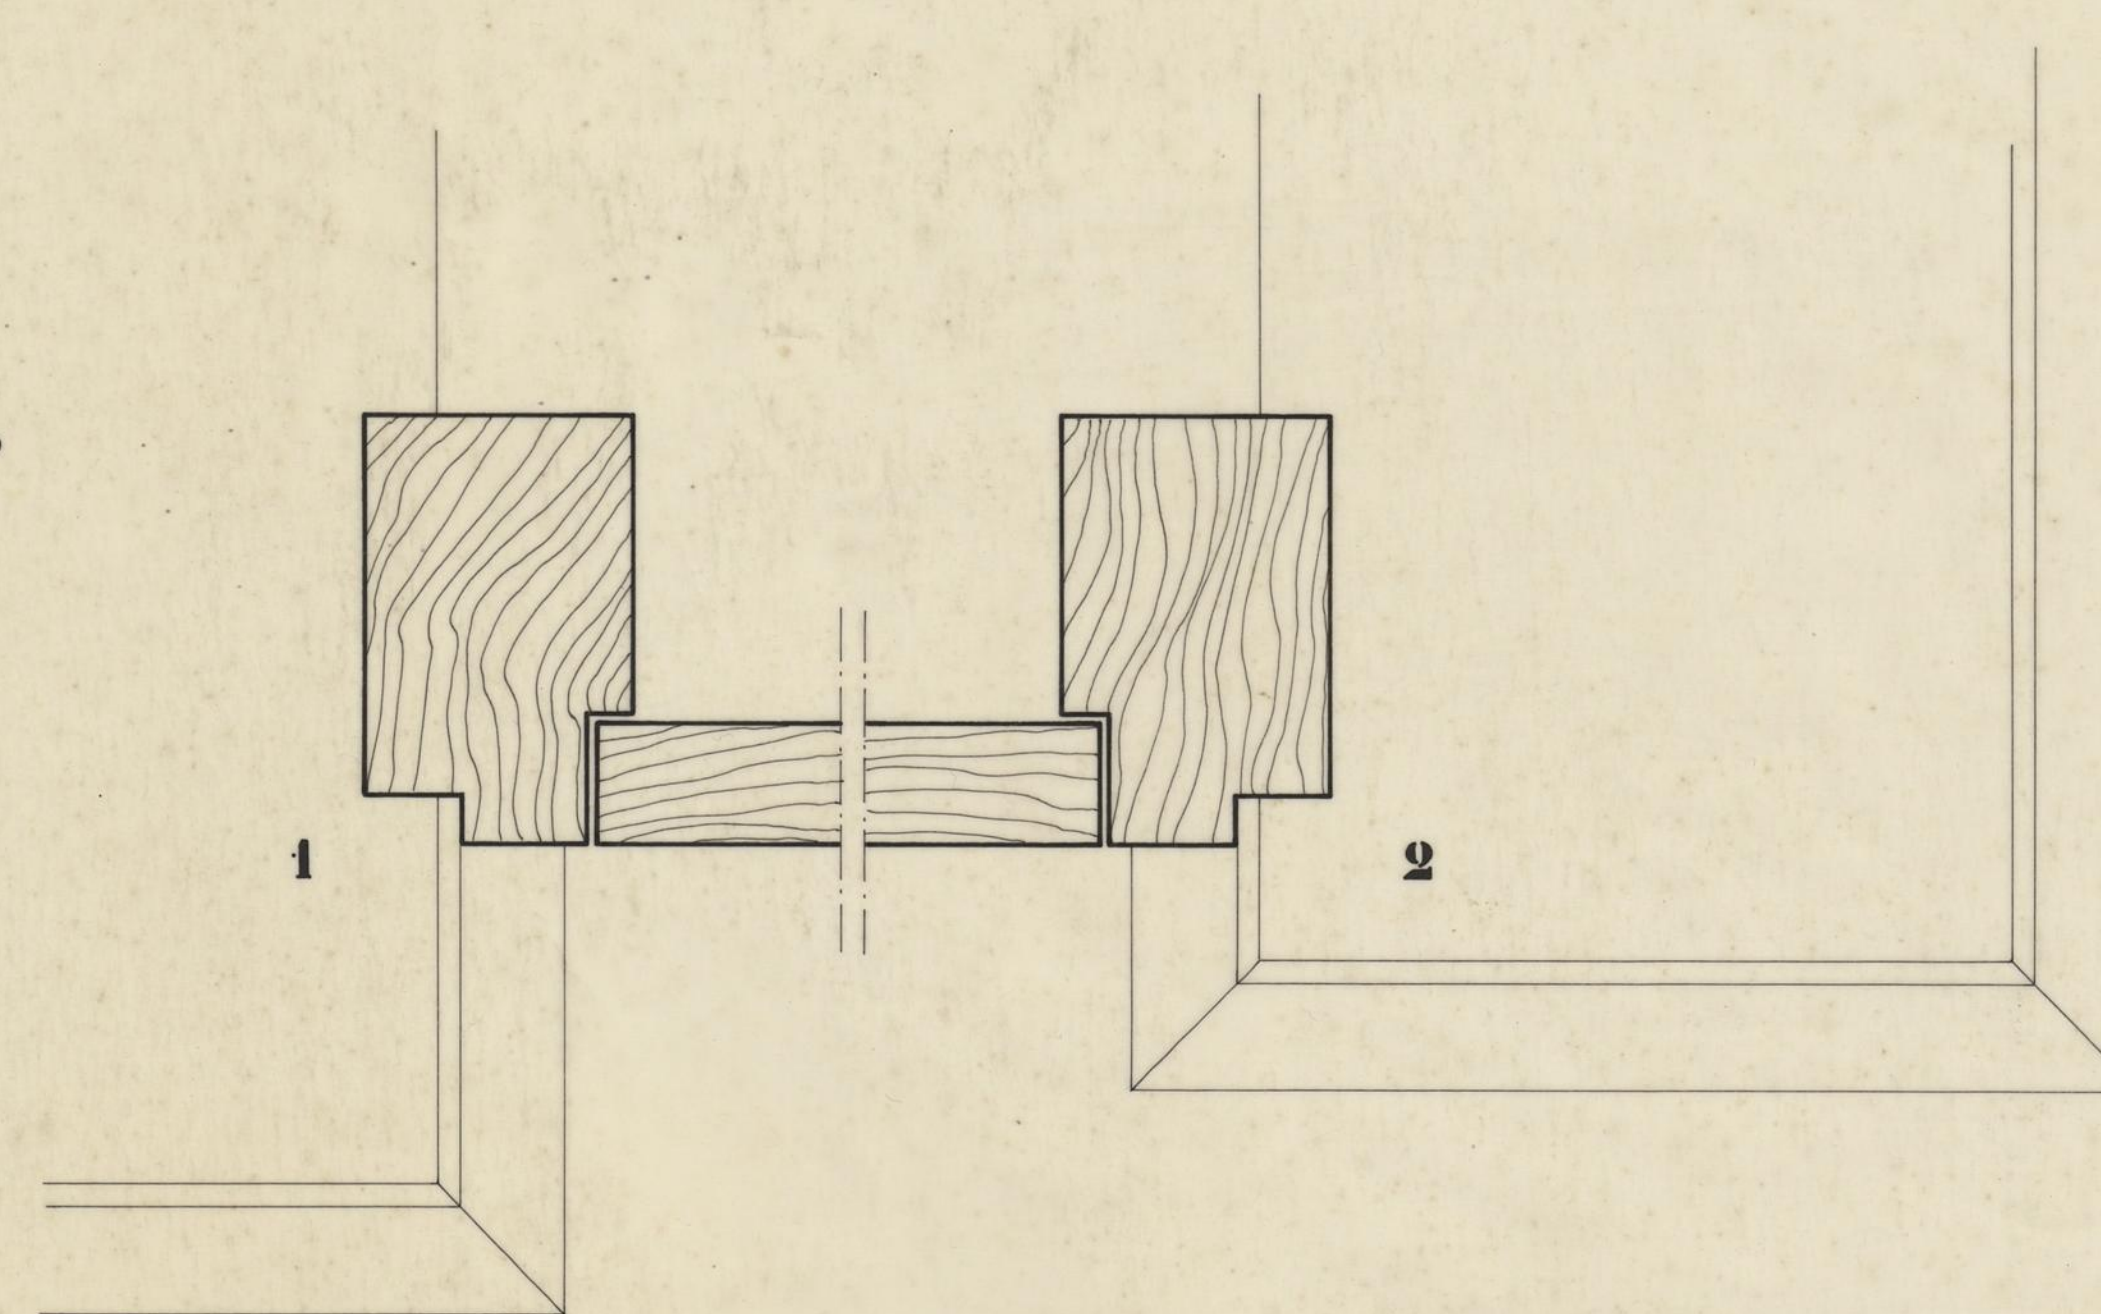


CAMARA MUNICIPAL DO PORTO	
DIRECÇÃO DOS SERVIÇOS DE OBRAS D.C.C.	
PORMENORES	DESENHO N.º
PORTA INTERIOR PORTA ENTRE A COZINHA E ESTENDAL RODAPÉ QUADRO ELÉCTRICO	ESCALAS 1:20 • 1:1
O CHEFE	DESENHOU
PROFECTOU	DATA
	NOVEMBRO DE 1986

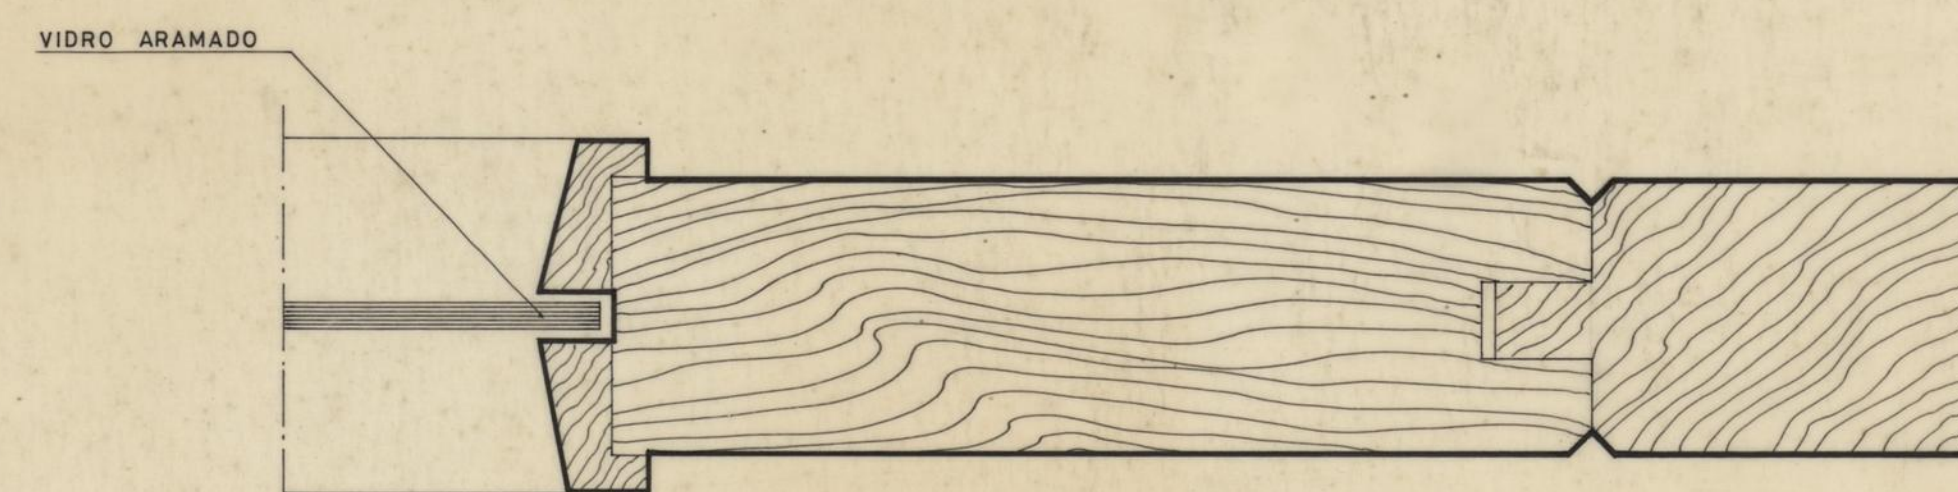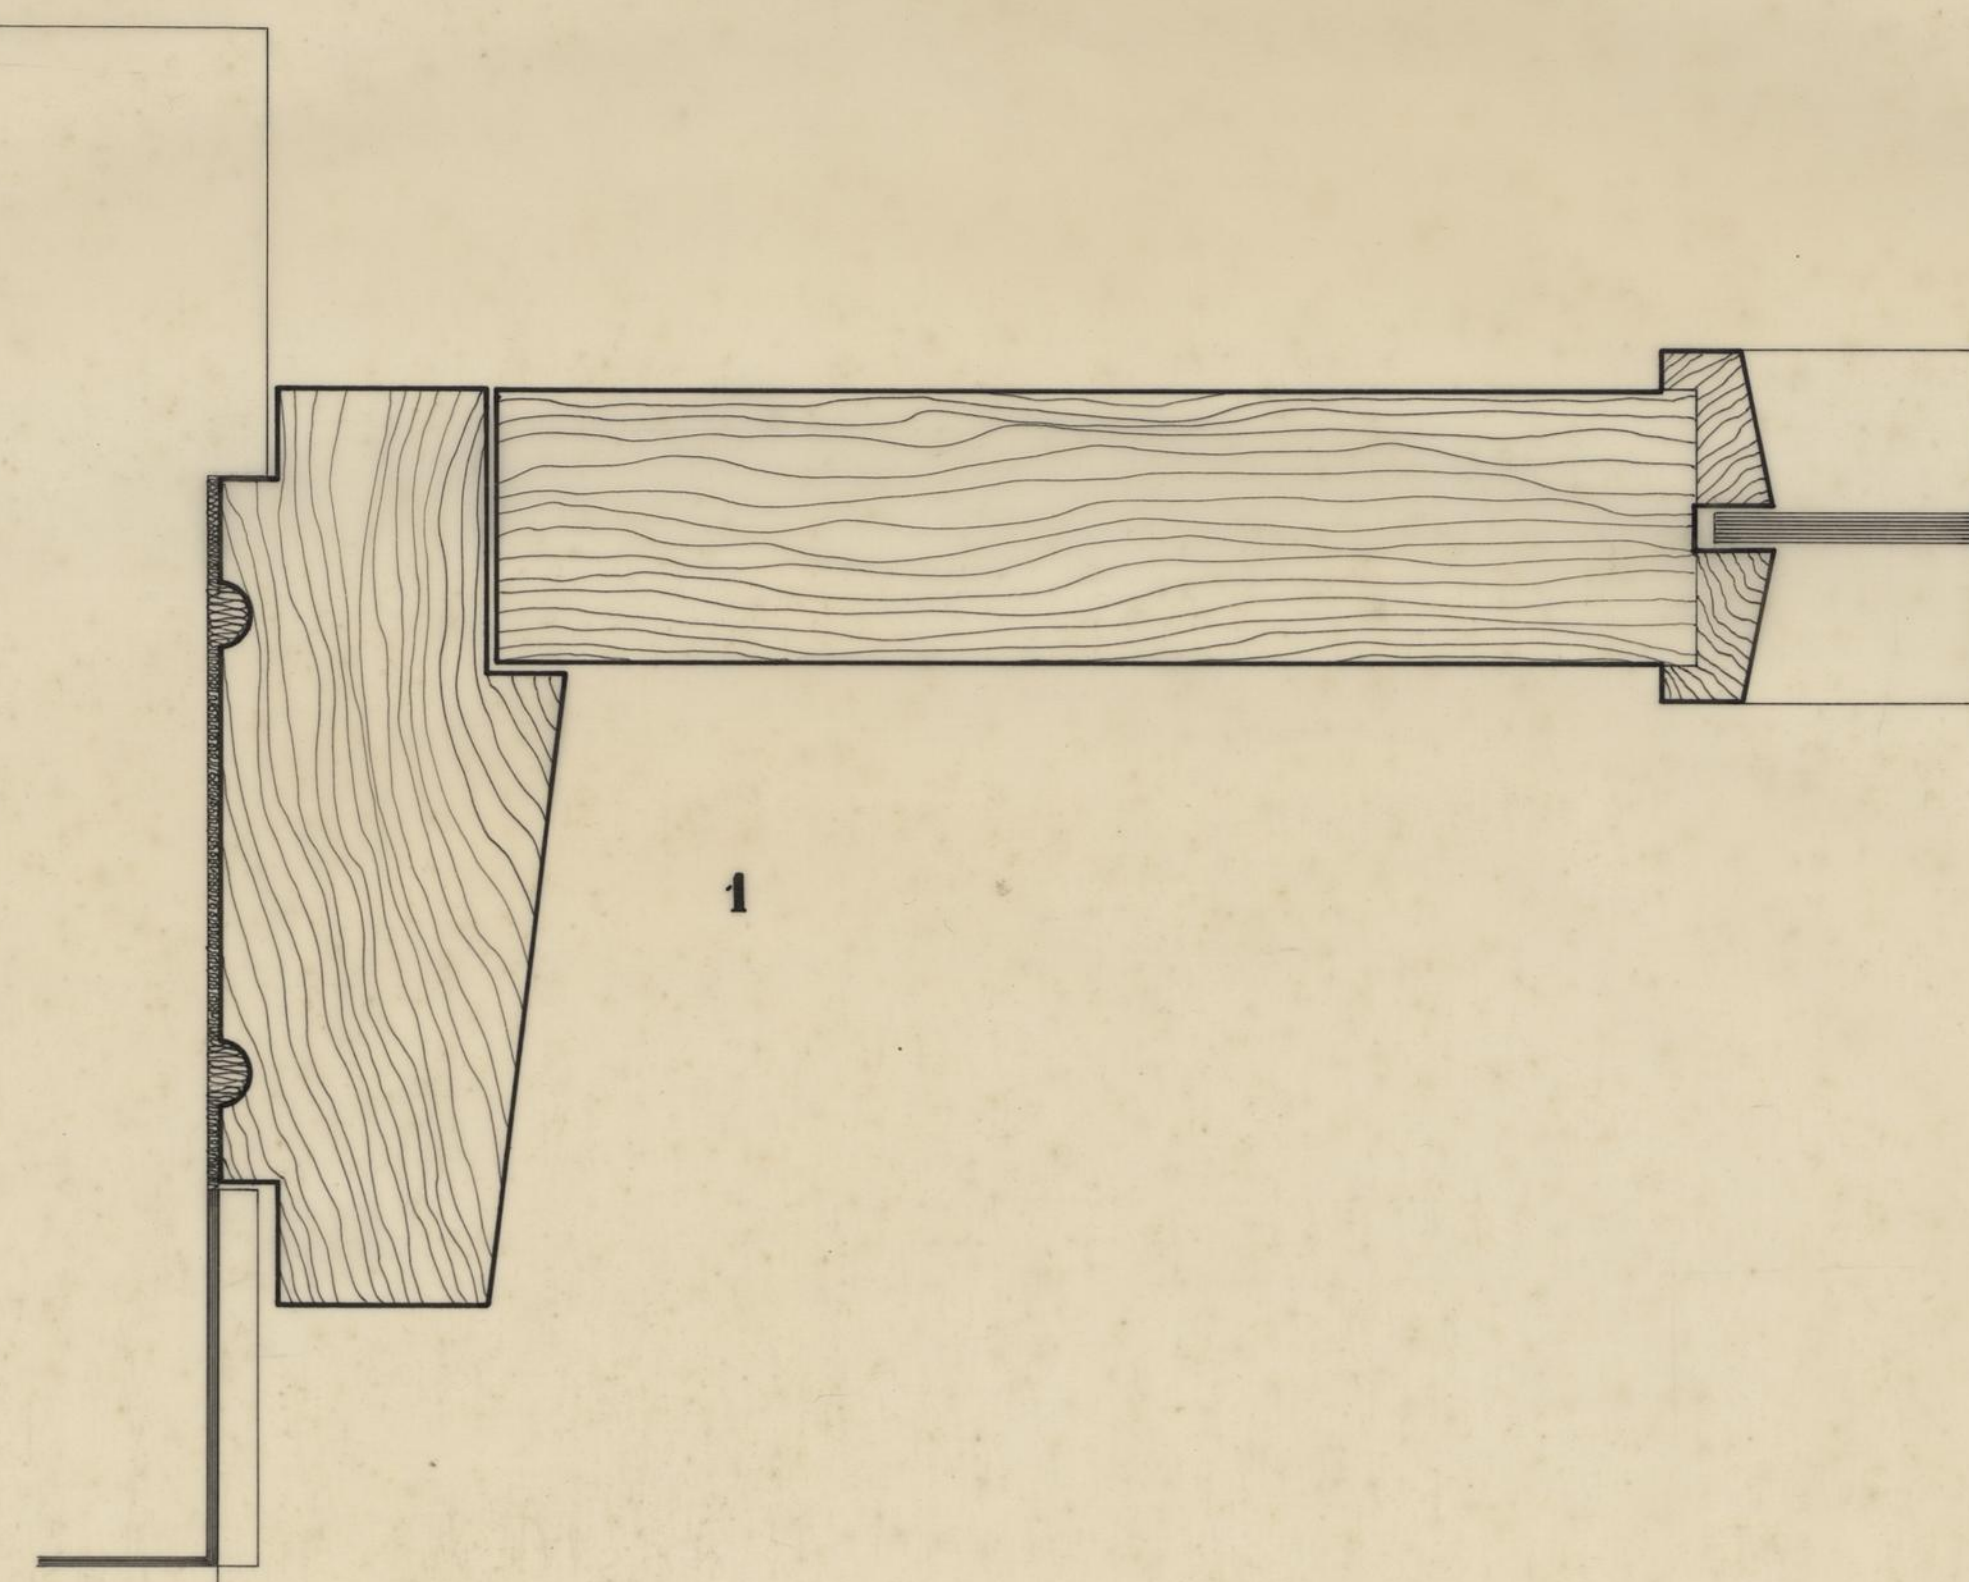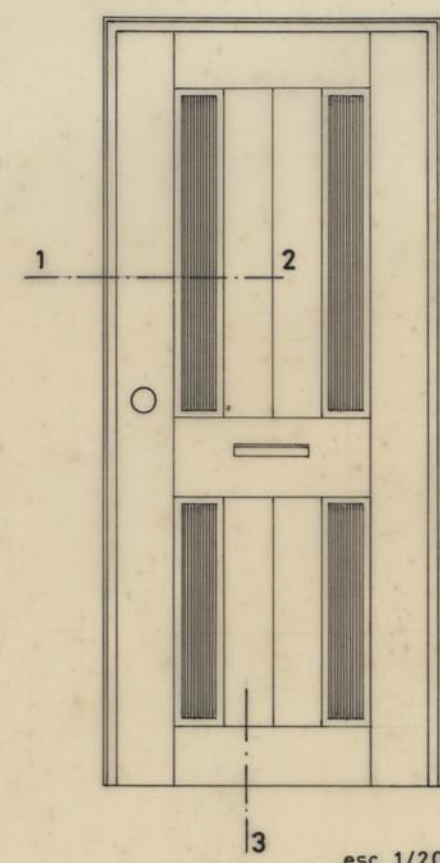

SOLEIRA EM MARMORITE

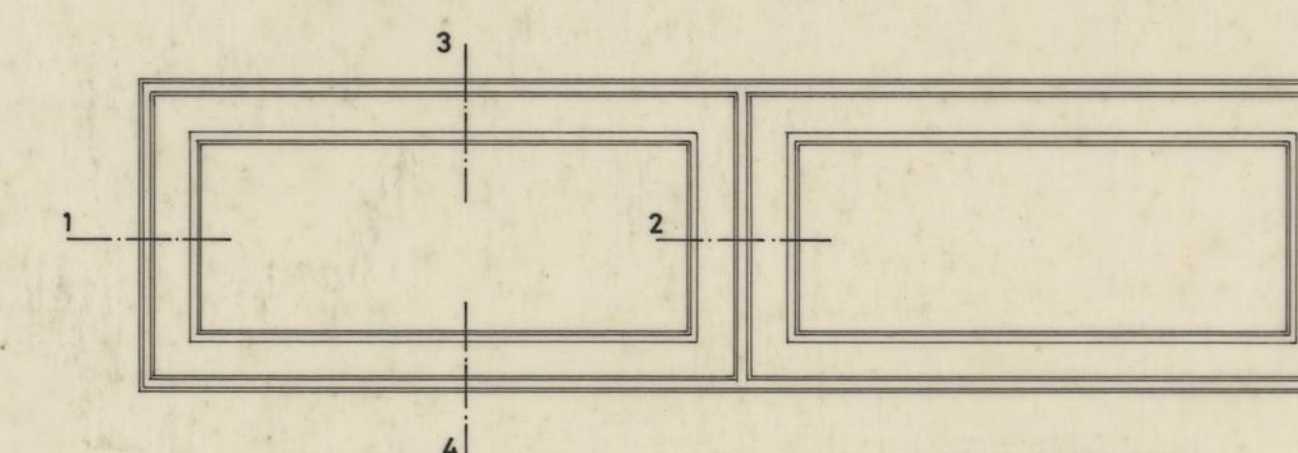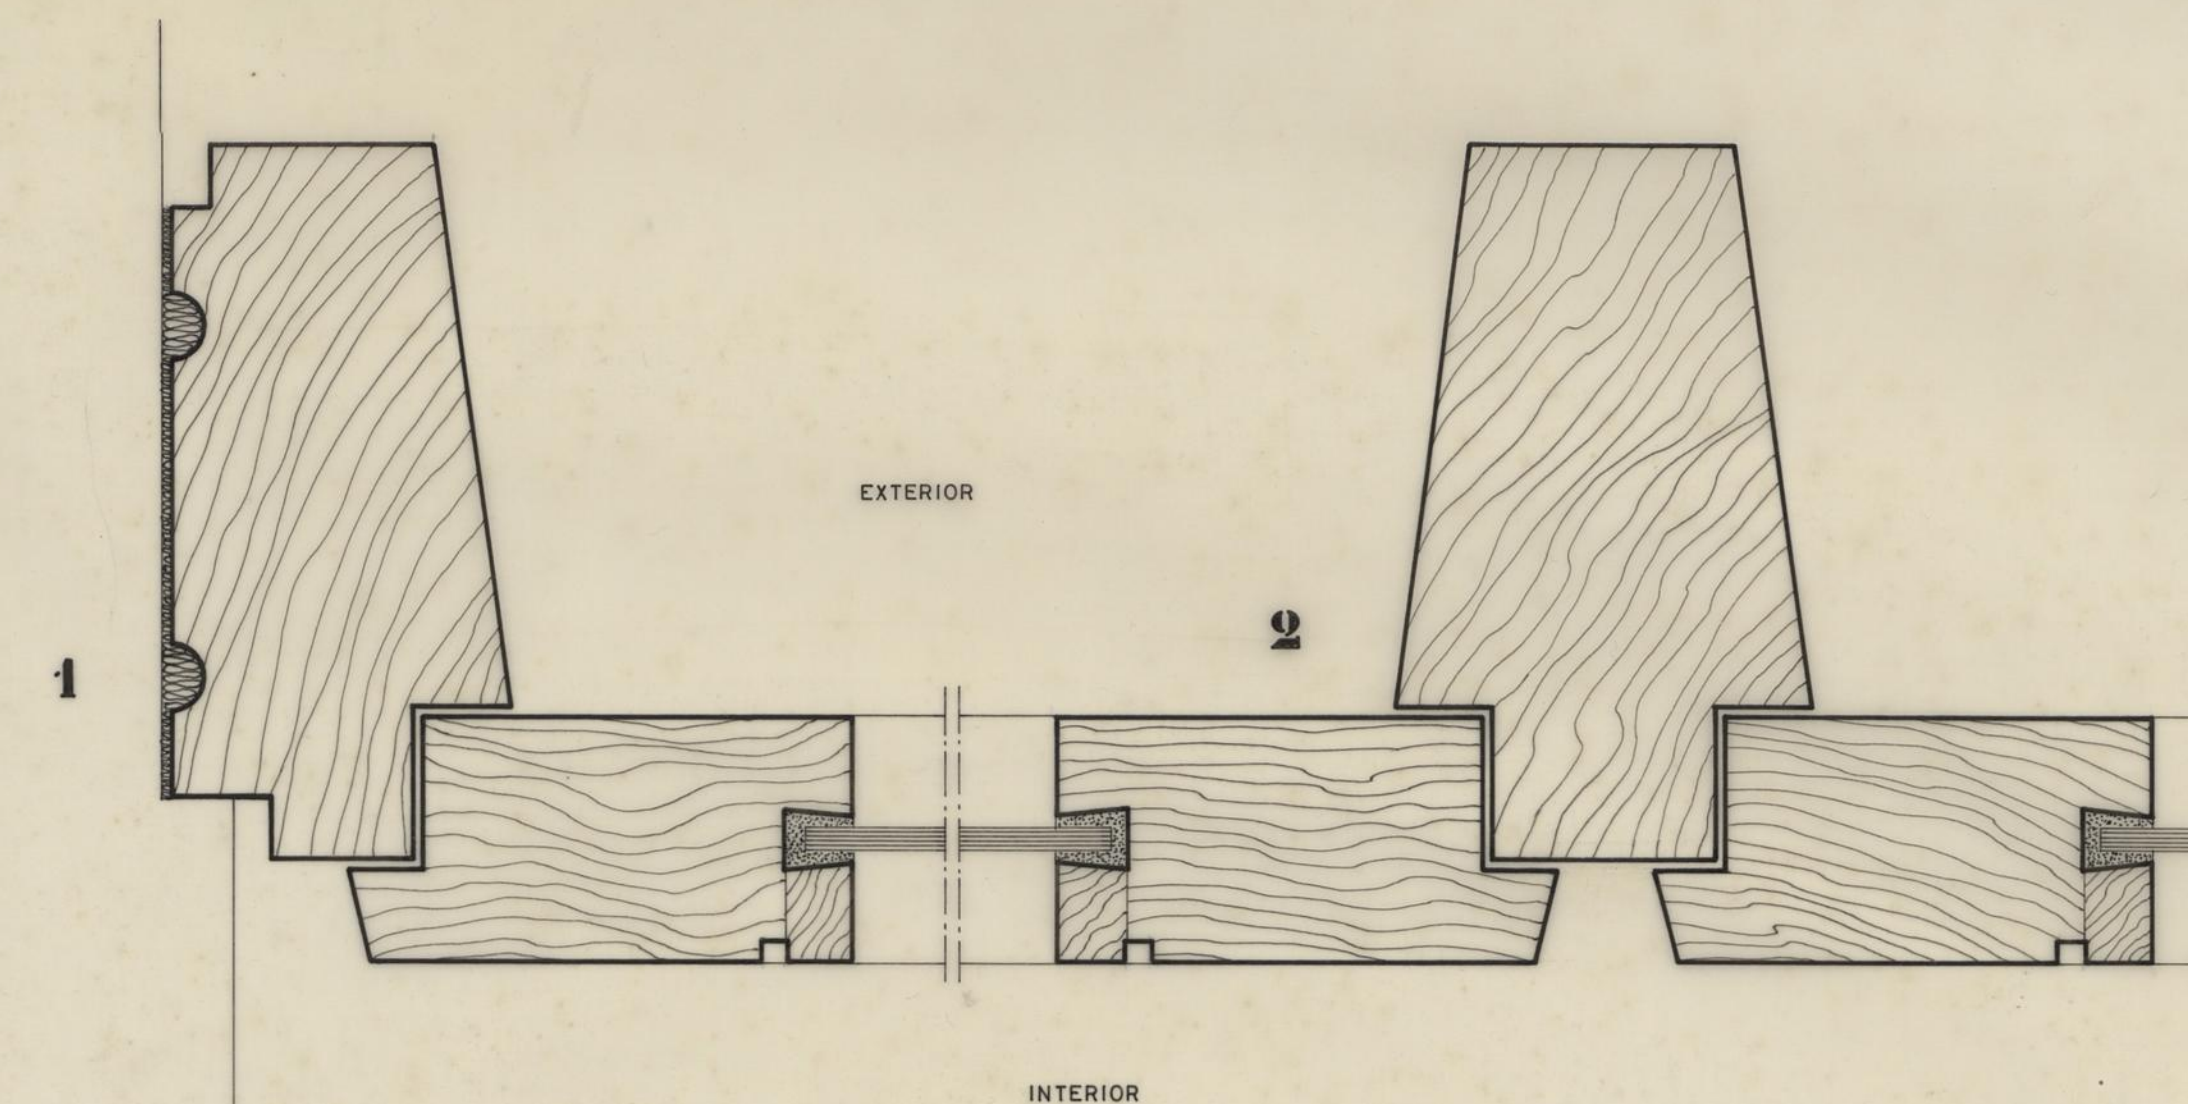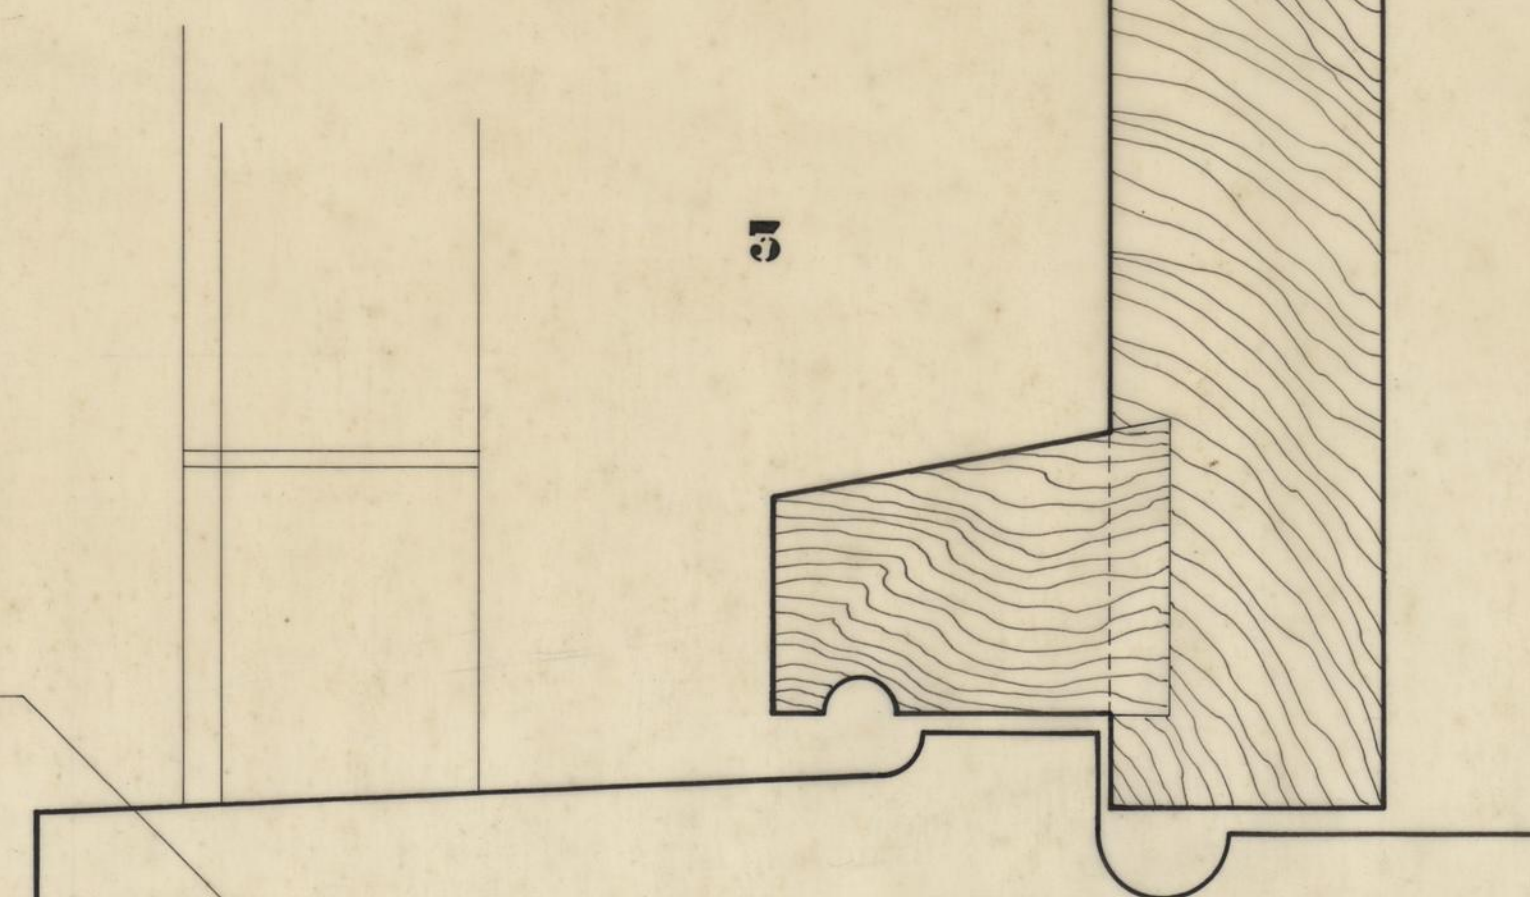

JANELAS BASCULANTES
(VISTAS DO INTERIOR)
esc. 1/20

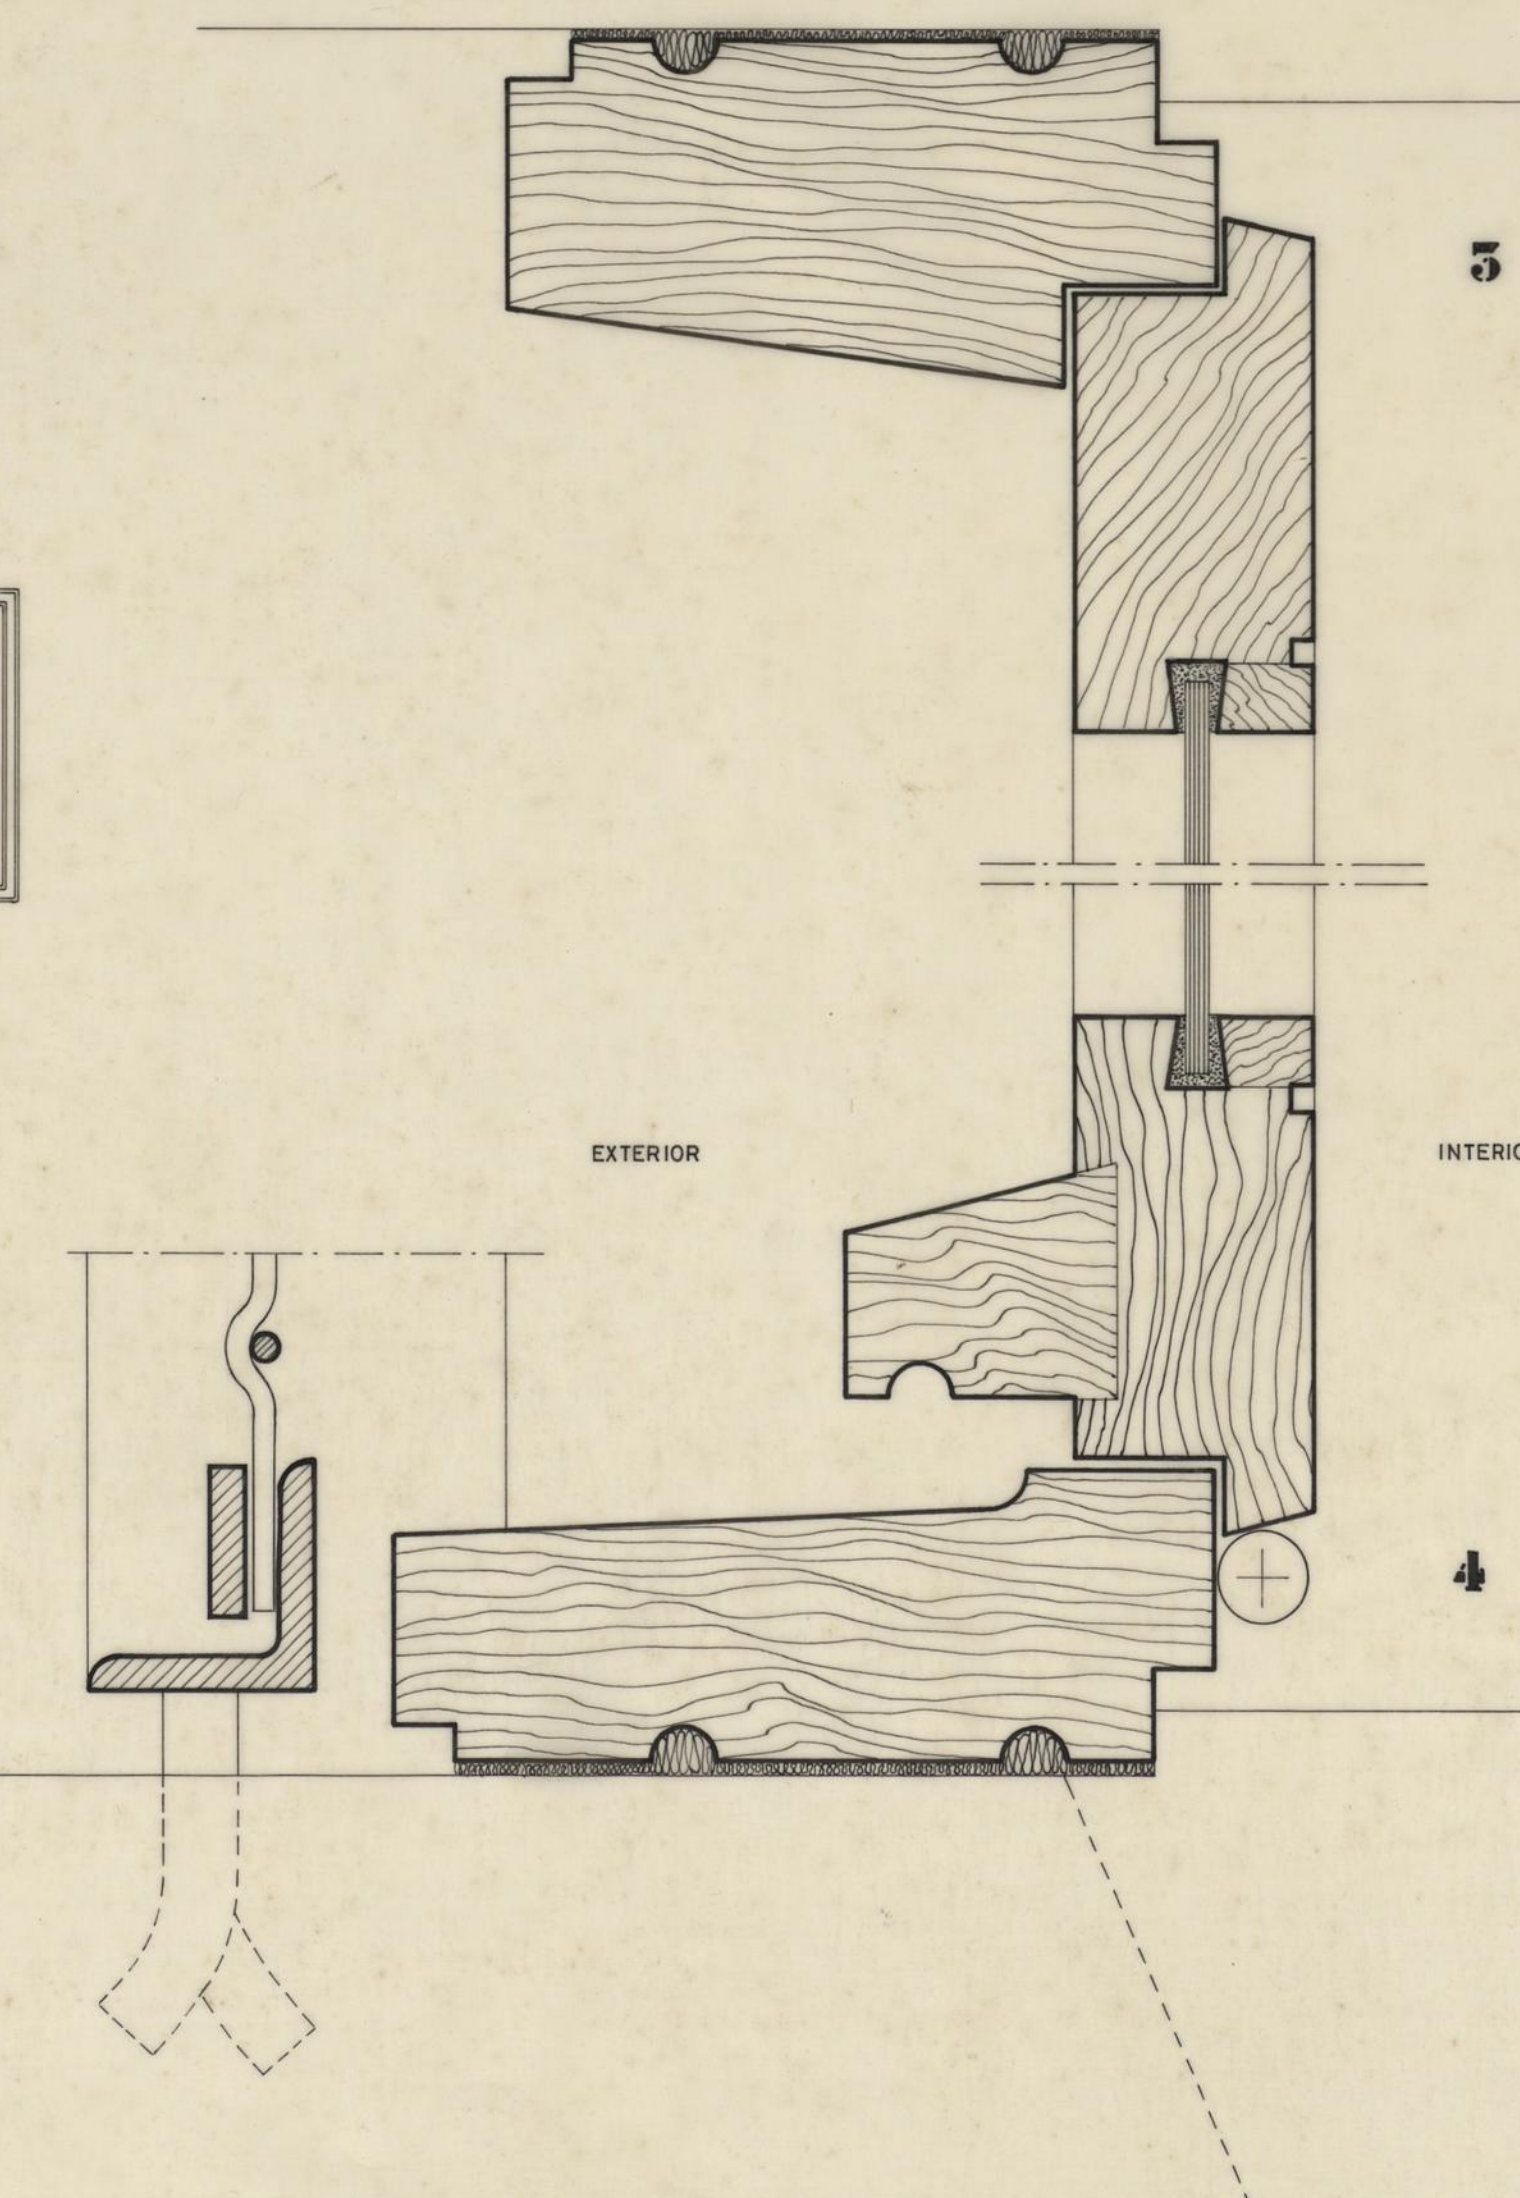

CAMARA MUNICIPAL DO PORTO	
DIRECÇÃO DOS SERVIÇOS DE OBRAS D.C.C.	
PORMENORES	DESENHO N.º
PORTA EXTERIOR JANELAS BASCULANTES	ESCALAS 1:20 + 1:1
DESIGNADO: <i>for. almeida</i>	ANULADO
PROJECCION: <i>for. almeida</i>	SUBSTITUÍDO
	DATA: NOVEMBRO DE 1986