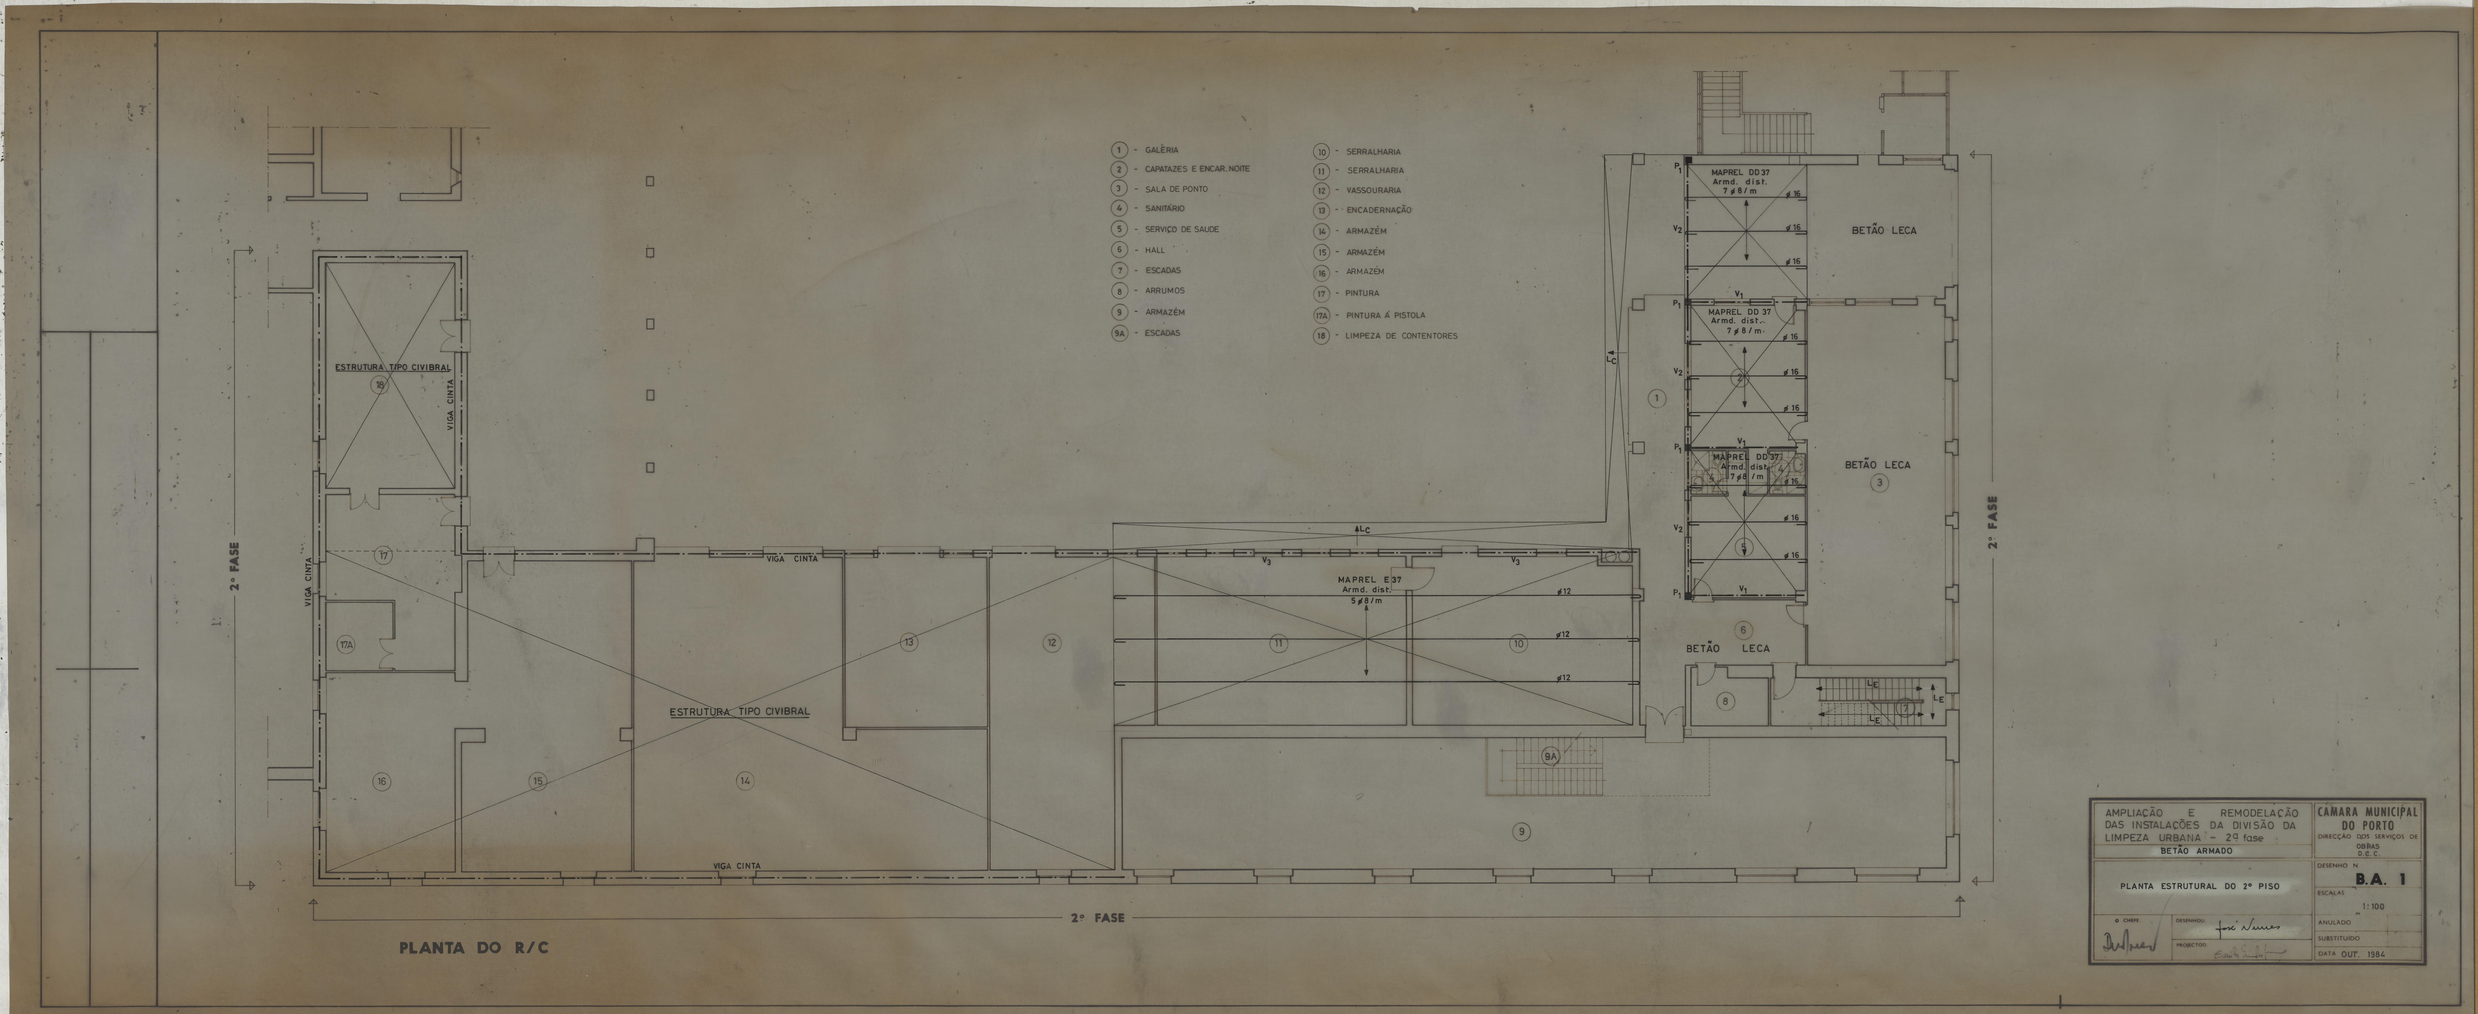
1 - GALÈRIA
2 - CAPATAZES E ENCAR. NOITE
3 - SALA DE PONTO
4 - SANITÁRIO
5 - SERVIÇO DE SAUDE
6 - HALL
7 - ESCADAS
8 - ARRUMOS
9 - ARMAZÉM
9A - ESCADAS
10 - SERRALHARIA
11 - SERRALHARIA
12 - VASSOURARIA
13 - ENCADERNAÇÃO
14 - ARMAZÉM
15 - ARMAZÉM
16 - ARMAZÉM
17 - PINTURA
17A - PINTURA Á PISTOLA
18 - LIMPEZA DE CONTENTORES
ESTRUTURA TIPO CIVIBRAL
VIGA CINTA
MAPREL DD37 Armd. dist. 7 ϕ 8 / m
MAPREL E37 Armd. dist. 5 ϕ 8 / m
BETÃO LECA
LC
LE
2º FASE
PLANTA DO R/C
AMPLIAÇÃO E REMODELAÇÃO DAS INSTALAÇÕES DA DIVISÃO DA LIMPEZA URBANA - 2ª fase
BETÃO ARMADO
PLANTA ESTRUTURAL DO 2º PISO
CÂMARA MUNICIPAL DO PORTO
DIRECÇÃO DOS SERVIÇOS DE OBRAS D.E.C.
DESENHO Nº B.A. 1
ESCALAS 1:100
ANULADO
SUBSTITUIDO
DATA OUT. 1984
O CHEFE
DESENHOU:
PROJECTOU:

VIGA V_1

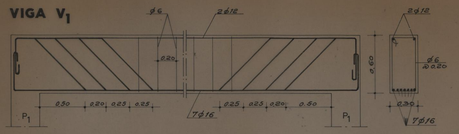

VIGA V_2

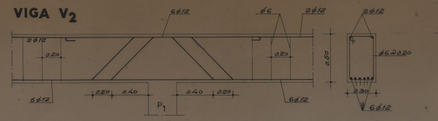

VIGA V_{C_1}

VIGA V_3

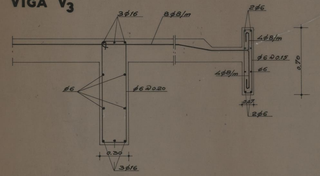

VIGA V_{C_2}

B 180
A 40

SAPATA

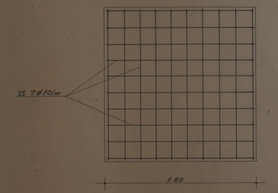

PILAR P_1

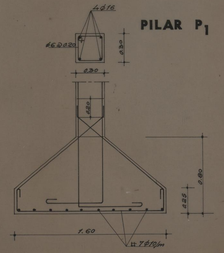

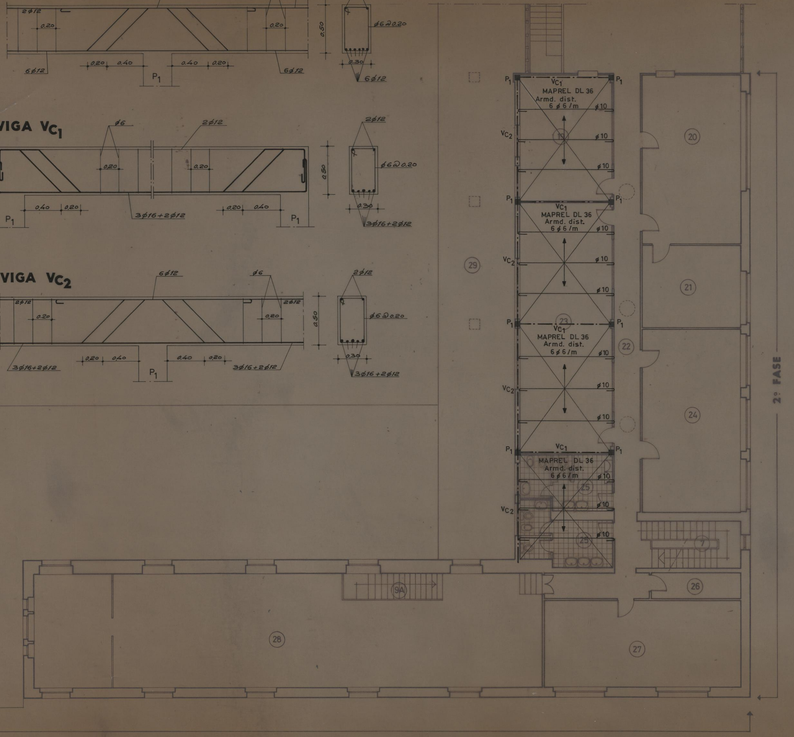

PLANTA DO 1º ANDAR

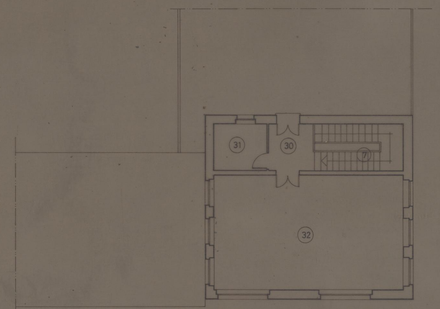

PLANTA DO 2º ANDAR

7	ESCADAS	26	ARRUMOS
19	ATENDIMENTO / P.B.X.	27	CONTROLE / ARMAZÉM
20	SECRETARIA CANIL	28	ARMAZÉM
21	ARQUIVO	29	TERRAÇO
22	CORREDOR	30	HALL
23	GABINETE CHEFES / LIMPEZA	31	ARRUMOS
24	GABINETE ESTUDOS	32	ARQUIVO GERAL
25	SANITÁRIO		

AMPLIAÇÃO E REMODELAÇÃO DAS INSTALAÇÕES DA DIVISÃO DA LIMPEZA URBANA – 2ª fase

BETÃO ARMADO

PLANTA ESTRUTURAL DA COBERTURA

O CHEFE: DESENHOU: José Moreira

PROJECTOU:

CÂMARA MUNICIPAL DO PORTO
DIRECÇÃO DOS SERVIÇOS DE OBRAS
S.E.C.

DESENHO Nº: B.A. 2

ESCALAS: 1:20 / 1:100

ANULADO

SUBSTITUÍDO

DATA: OUT. 1986