



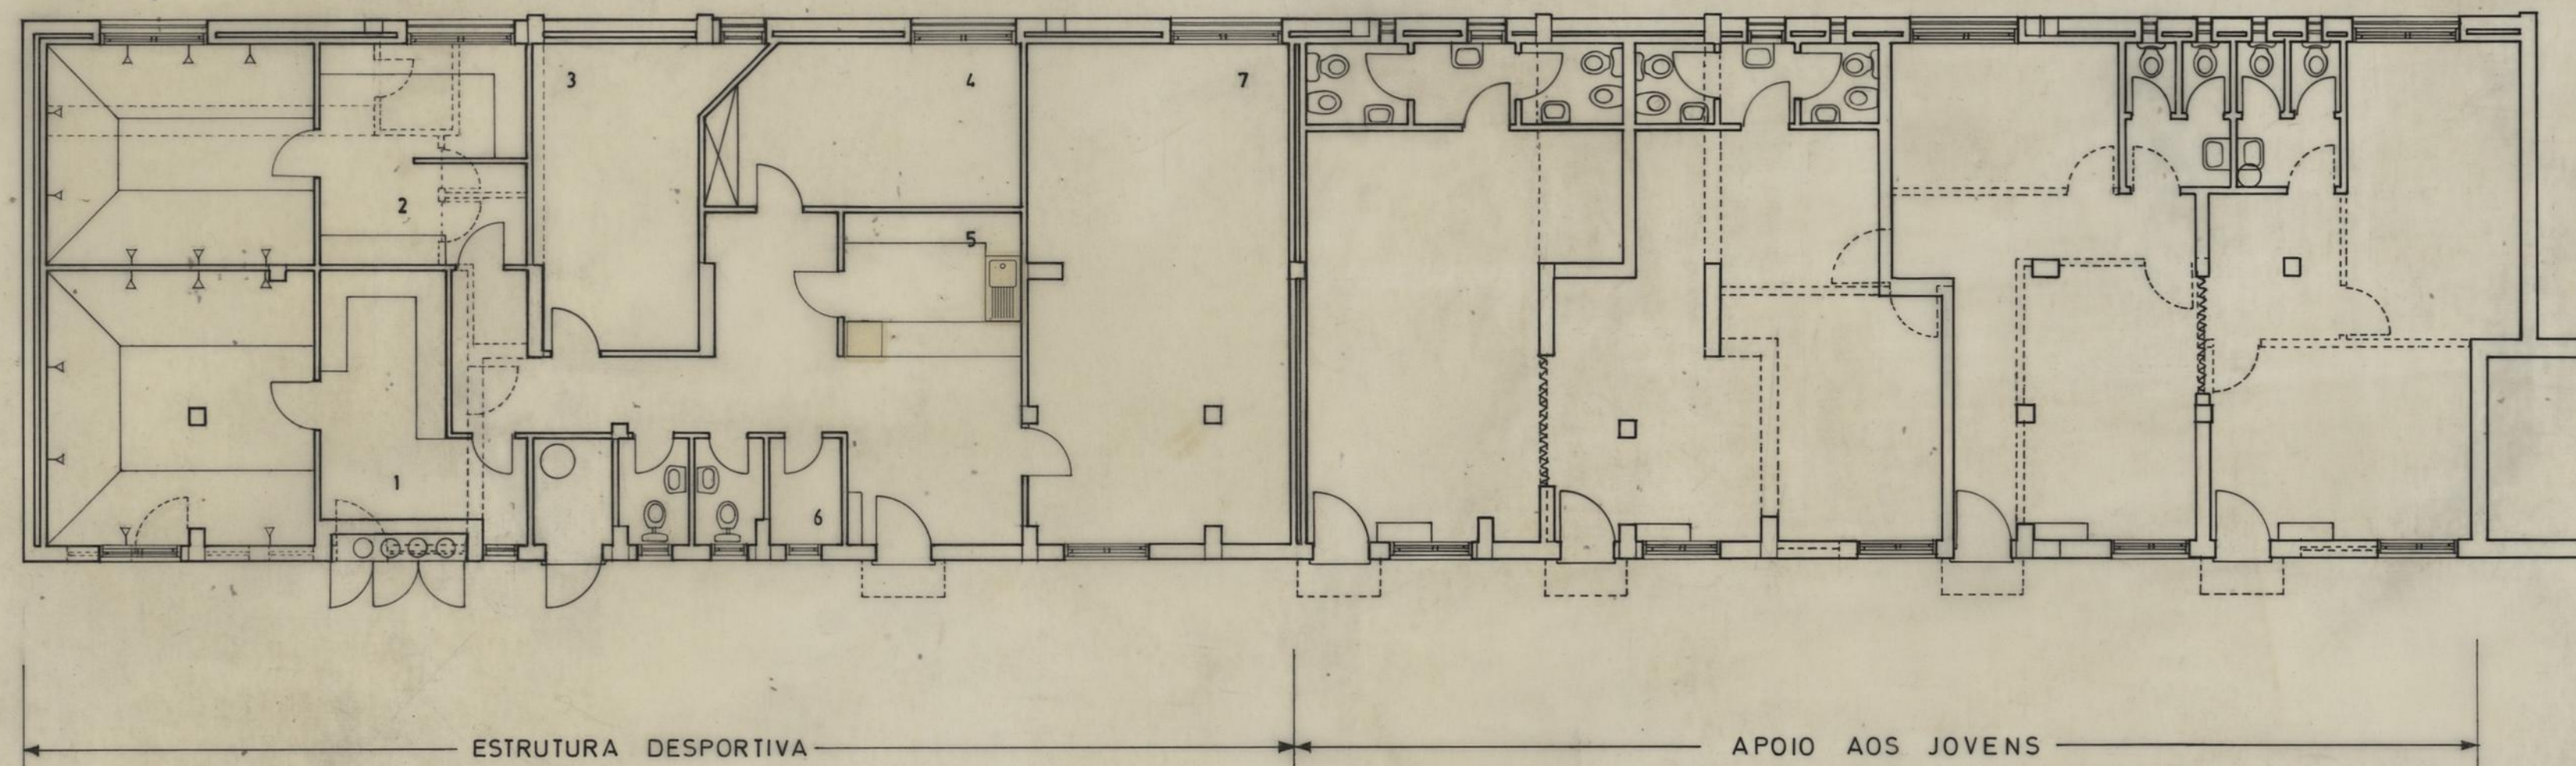

- 1 - BANHEÁRIO DE HOMENS
- 2 - BANHEÁRIO DE SENHORAS
- 3 - SECRETARIA
- 4 - POSTO MÉDICO
- 5 - BAR
- 6 - ARRUMOS
- 7 - SALA DE REUNIÕES

APROVEITAMENTO DAS CAVES DOS EDIF. 7 e 8 DO G.M.P. DO LAGARTEIRO		CAMARA MUNICIPAL DO PORTO	
ARQUITECTURA		DIRECÇÃO DOS SERVIÇOS DE OBRAS D.C.C.	
APROVEITAMENTO DA CAVE DO EDIF. 7 (PLANTA)		DESENHO N.º	2
		ESCALAS	1:100
O CHEFE	DESENHOU	ANULADO	
<i>Frederico</i>	<i>Albino Gomes</i>	SUBSTITUÍDO	
	PROJECTOR	DATA	JUN. 1995
	<i>Paulo Baptista</i>		

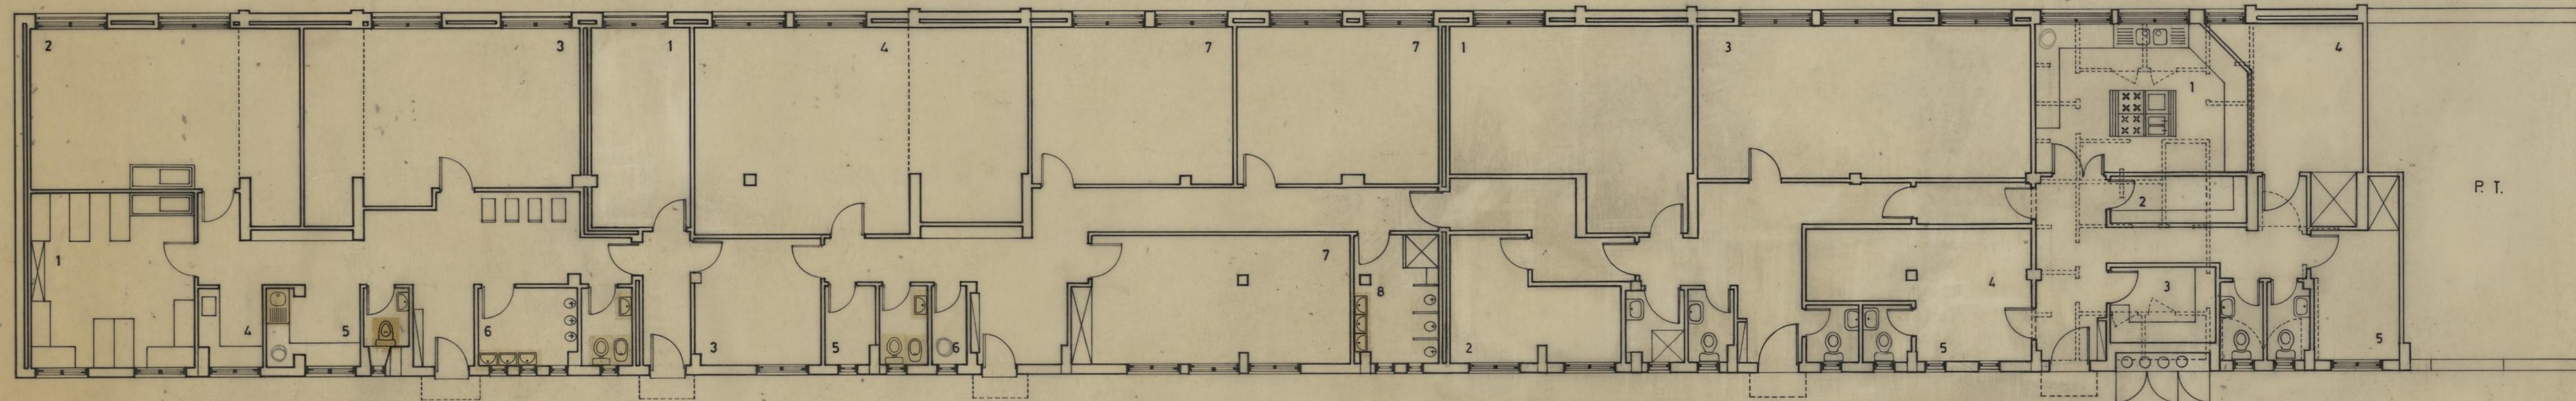

INFANTÁRIO

JARDIM DE INFÂNCIA

A. T. L.

SERVIÇOS

- 1 - PEQUENOS 9 CR.
- 2 - MÉDIOS 9 CR.
- 3 - GRANDES 14 CR.
- 4 - PIA DE DESPEJO
- 5 - COPA DE LEITES
- 6 - SANITÁRIOS

- 1 - GABINETE
- 3 - SALA DE PESSOAL
- 4 - SALA POLIVALENTE
- 5 - VESTIÁRIO
- 6 - ARRUMOS
- 7 - SALAS
- 8 - INST. SANITÁRIA

- 1 - SALA DE LEITURA
- 2 - SALA DE TRABALHOS OFICINAIS
- 3 - SALA POLIVALENTE
- 4 - GABINETE

- 1 - COZINHA
- 2 - DESPENSA
- 3 - SALA DE ESPERA
- 4 - LAVANDARIA
- 5 - POSTO MÉDICO

----- A DEMOLIR

APROVEITAMENTO DAS CAVES DOS EDIF. 7 e 8 DO G.M.P. DO LAGARTEIRO ARQUITECTURA		CAMARA MUNICIPAL DO PORTO Direcção dos Serviços de Obras D.C.C.	
APROVEITAMENTO DA CAVE DO EDIF. 8 (PLANTA)		DESENHO N.º	3
		ESCALAS	1:100
O CHEFE. <i>[Signature]</i>	DESENHO. <i>[Signature]</i>	ANULADO	
	PROJECTOU. <i>[Signature]</i>	SUBSTITUÍDO	
		DATA JUL. 1994	