




ALÇADO PRINCIPAL

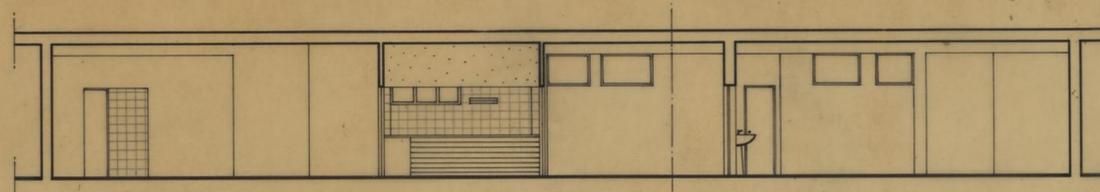


CORTE POR A-B

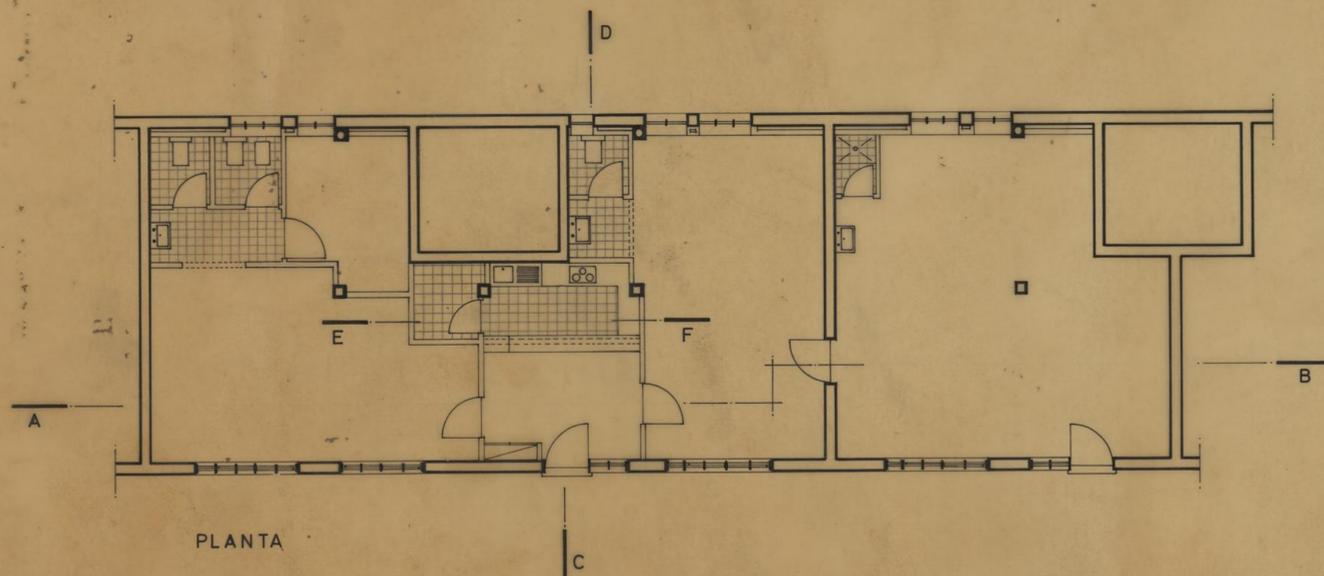

PLANTA

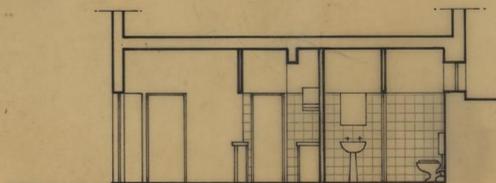

CORTE POR C-D

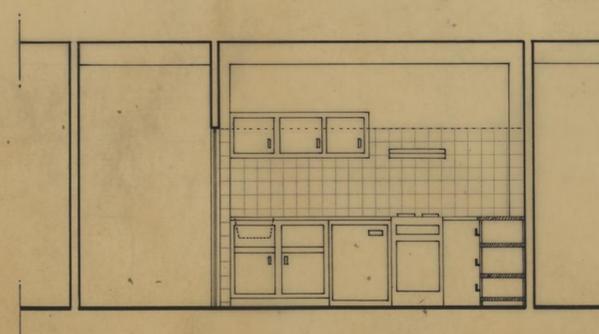

CORTE POR E-F  
escala 1:50

A.T.L. DO BAIRRO D.º NUNO PINHEIRO TORRES "OBRA DIOCESANA DE PROMOÇÃO SOCIAL" ARQUITECTURA		CAMARA MUNICIPAL DO PORTO DIRECÇÃO DOS SERVIÇOS DE OBRAS D.C. C.	
APROVEITAMENTO DA CAVE DO BLOCO 5		DESENHO N.º	<b>2</b>
PLANTA, ALÇADO E CORTES		ESCALAS	1:100 1:50
o CHEFE	DESENHOU	ANULADO	
<i>Dele</i>	Fernando Paiva	SUBSTITUÍDO	
	PROJECTOU	DATA	JULHO - 84
	<i>Paulo Tighini</i>		