









ALÇADO PRINCIPAL

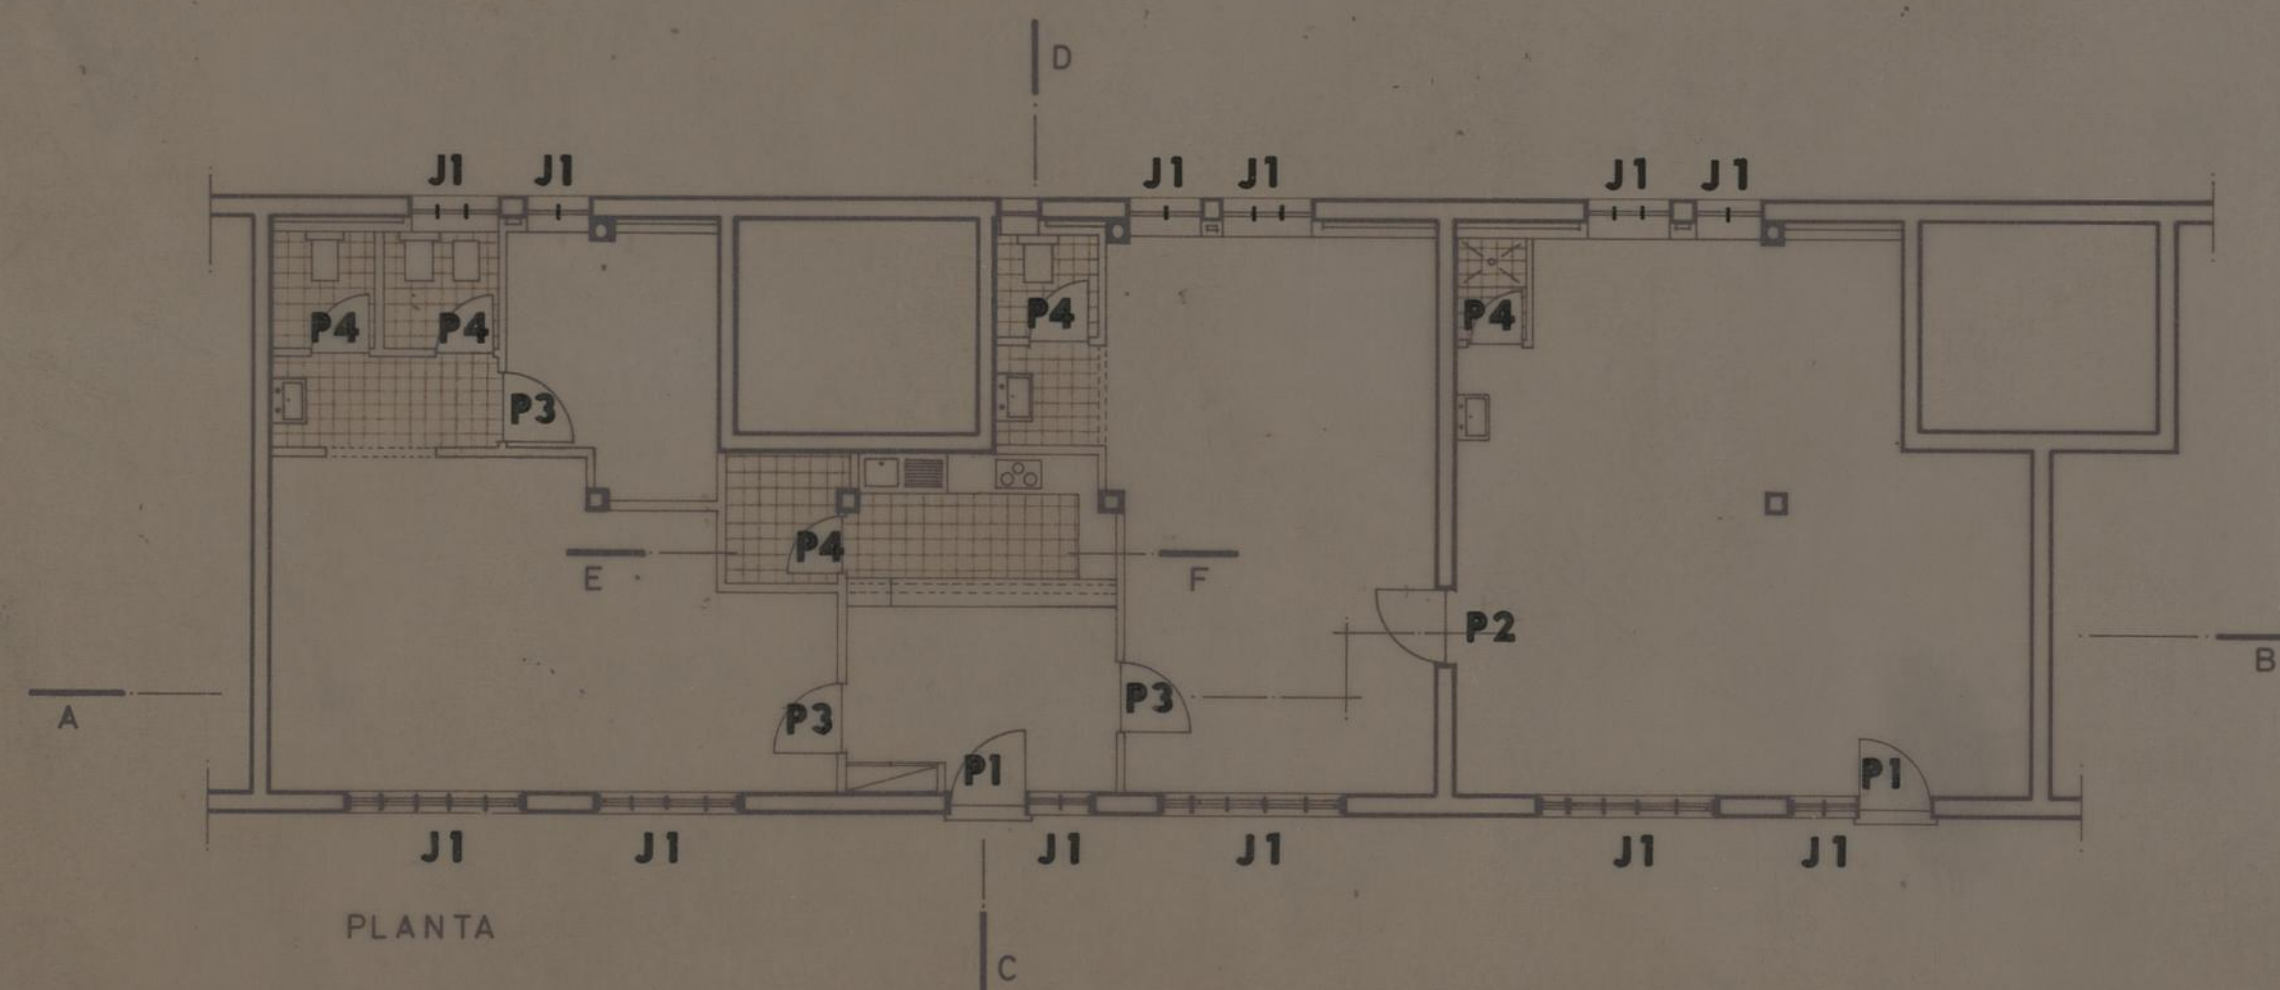


PLANTA


A.T.L. DO BAIRRO D. ^{OR} NUNO PINHEIRO TORRES		CAMARA MUNICIPAL DO PORTO	
"OBRA DIOCESANA DE PROMOÇÃO SOCIAL"		DIRECÇÃO DOS SERVIÇOS DE OBRAS	
PORMENORES		D.C. C.	
APROVEITAMENTO DA CAVE DO BLOCO 5		DESENHO N. 6	
MAPA DE VÃOS		ESCALAS 1:100	
O. CHEFE	DESENHOU.	ANULADO	
<i>[Signature]</i>	<i>Fernando Poiva</i>	SUBSTITUÍDO	
PROJECTOU.		DATA	
<i>António Dias Lourenço</i>		JULHO - 84	

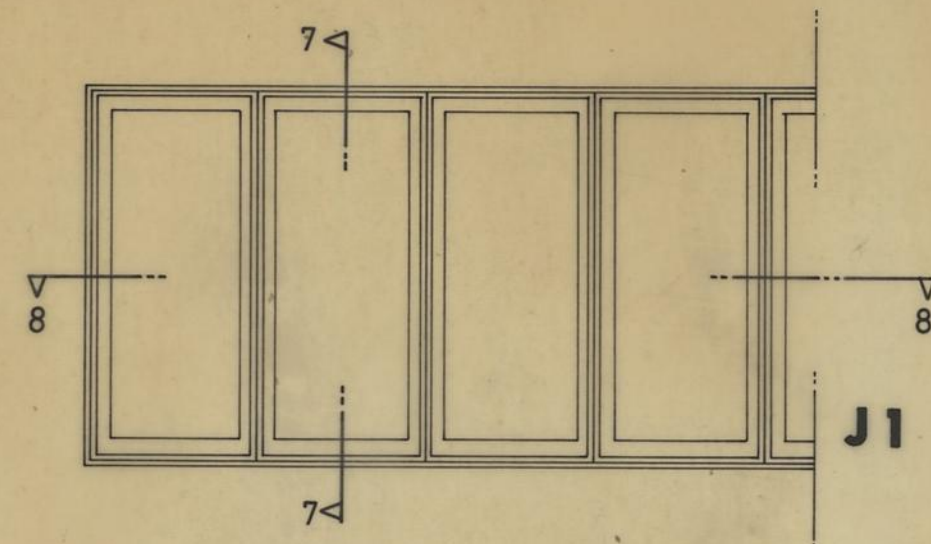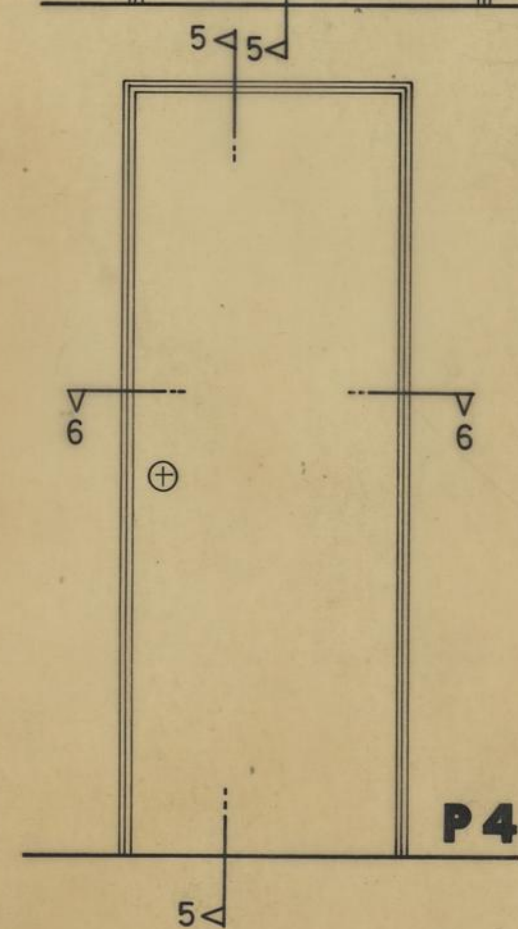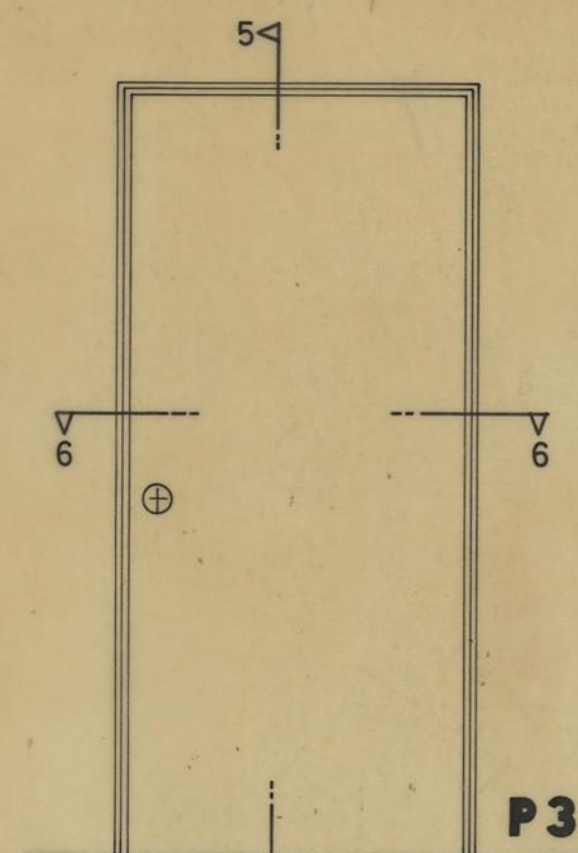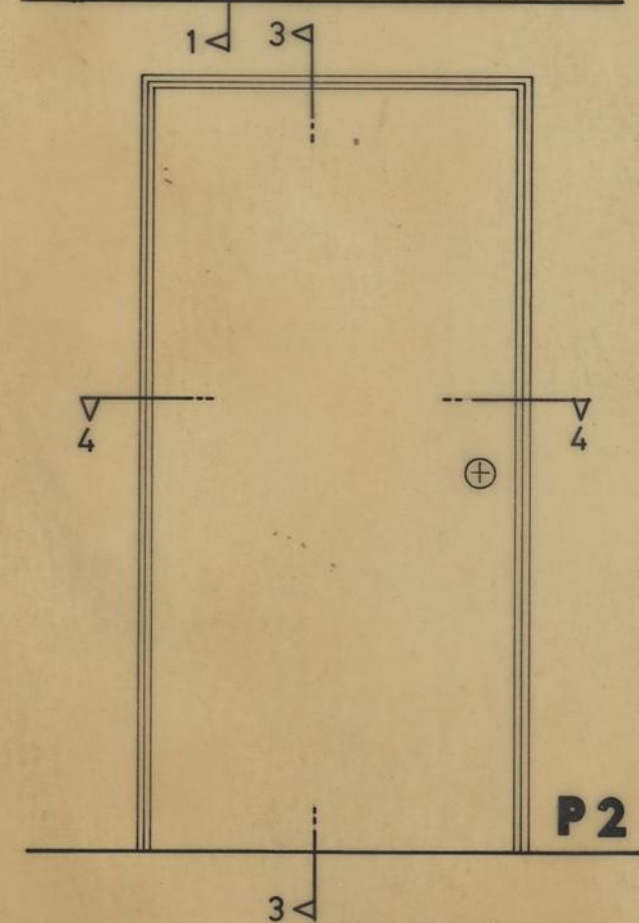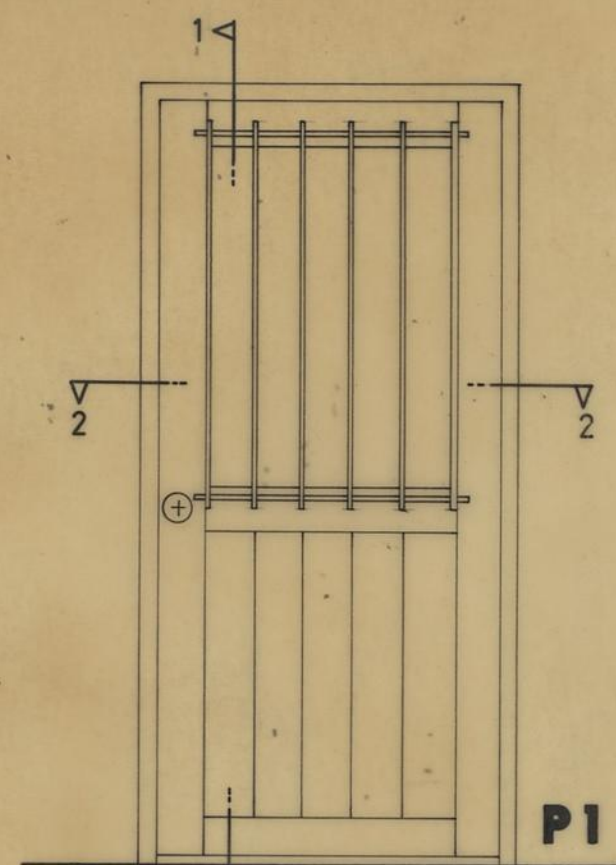

A.T.L. DO BAIRRO D. ^{os} NUNO PINHEIRO TORRES "OBRA DIOCESANA DE PROMOÇÃO SOCIAL"		CAMARA MUNICIPAL DO PORTO DIRECÇÃO DOS SERVIÇOS DE OBRAS D. C. C.	
PORMENORES		DESENHO N. 7	
APROVEITAMENTO DA CAVE DO BLOCO 5		ESCALAS 1:20	
MAPA DE VÃOS		ANULADO	
CHEFE.	DESENHOU. <i>Fernando Paiva</i>	SUBSTITUÍDO	
<i>[Signature]</i>	PROJECTOU. <i>Carlos Dias</i>	DATA JULHO - 84	

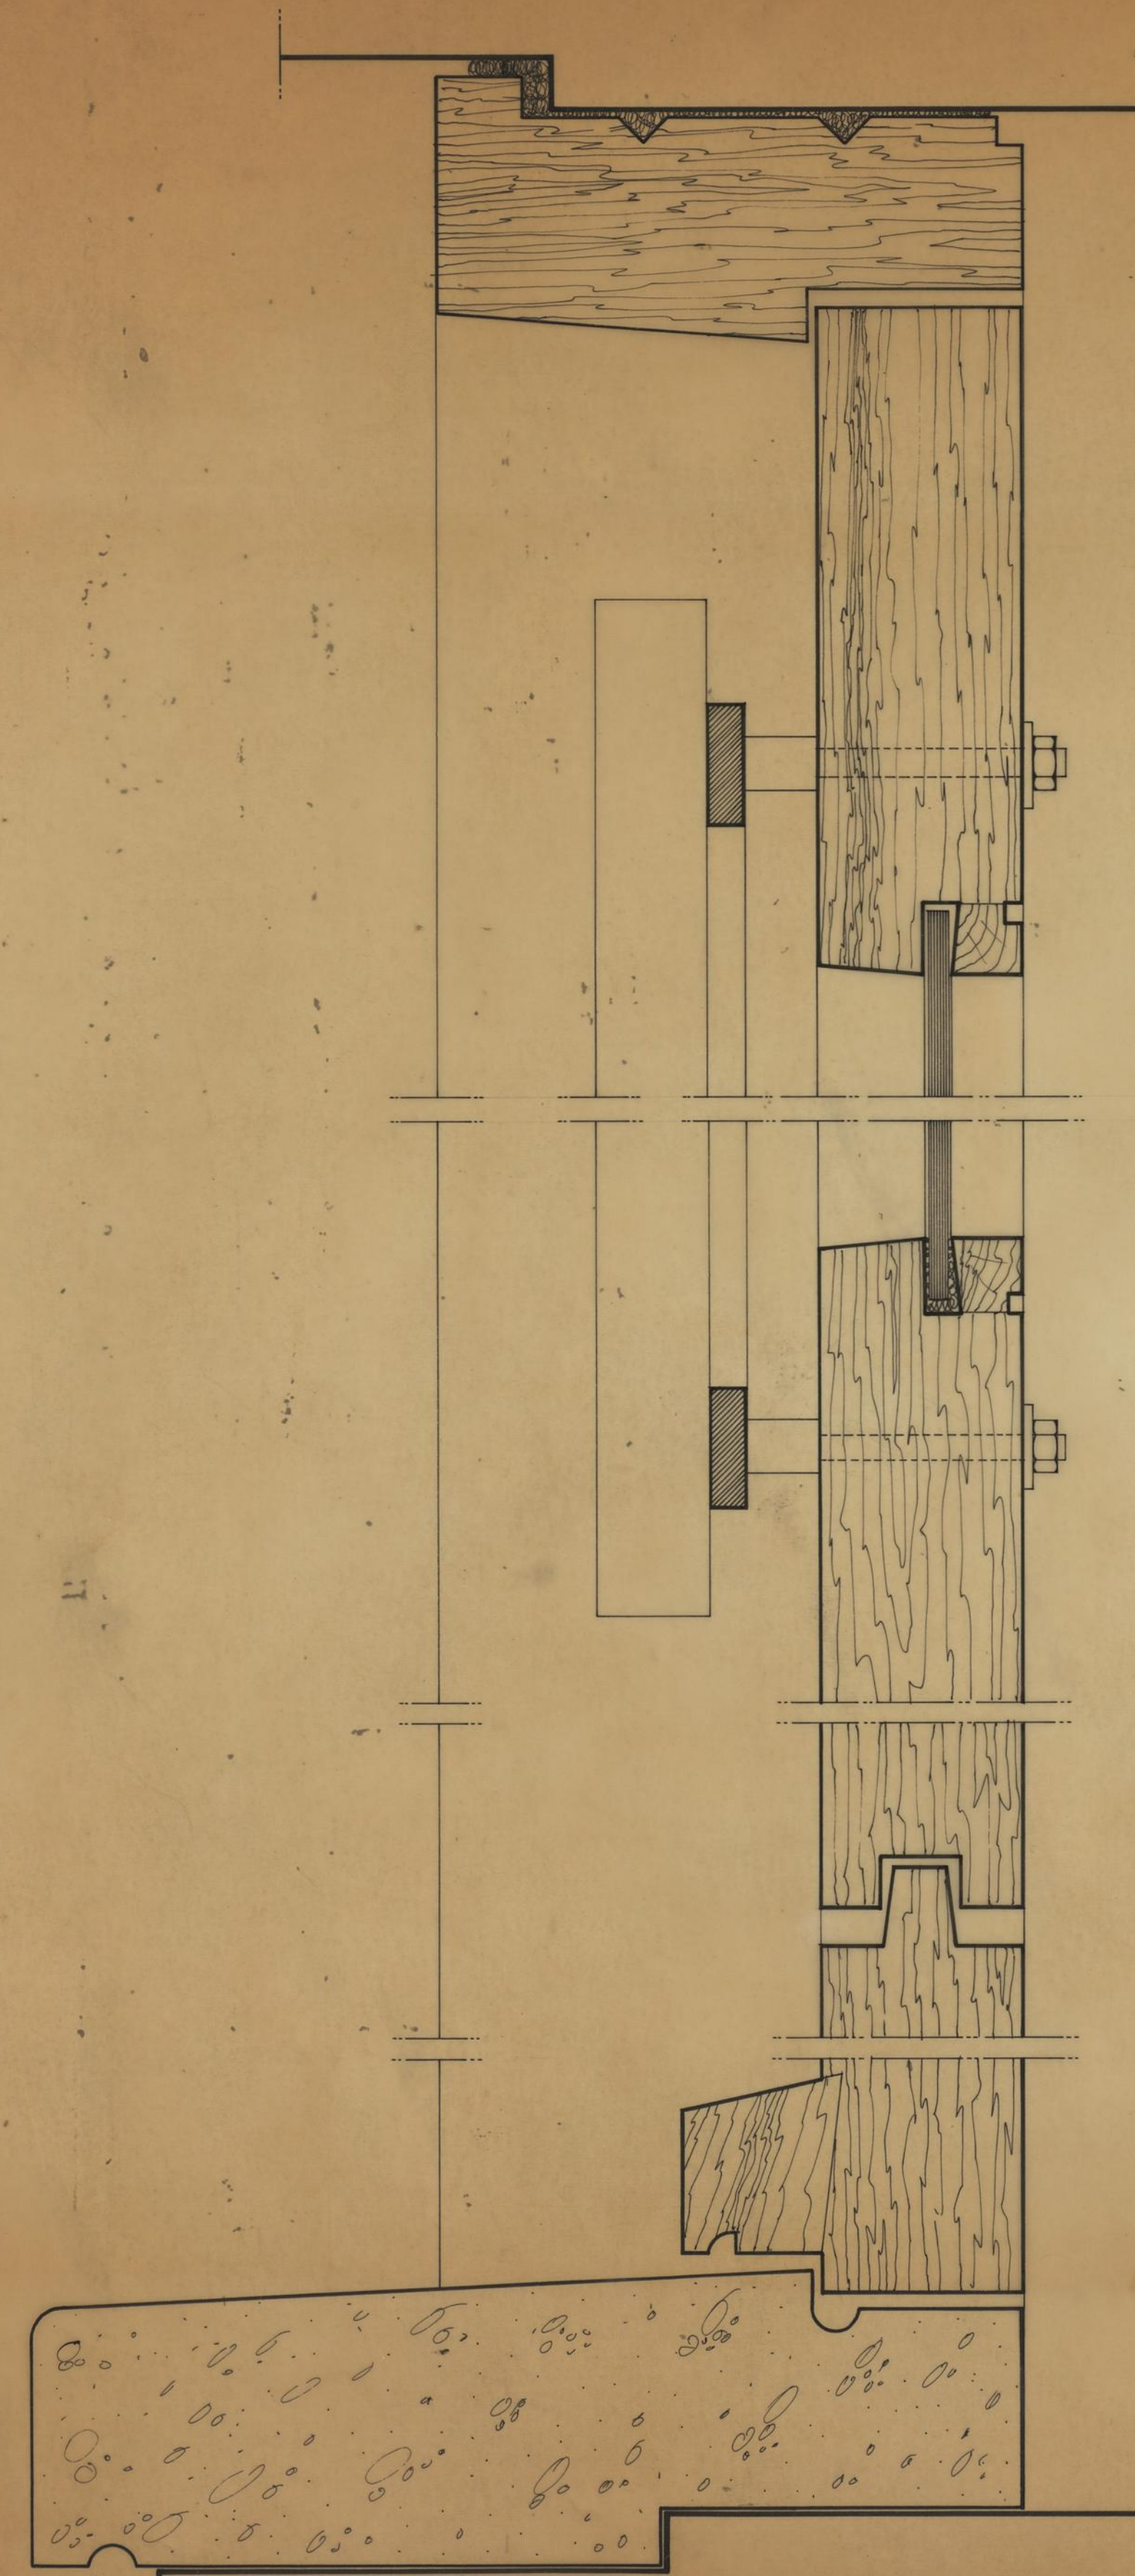


CORTE 1-1

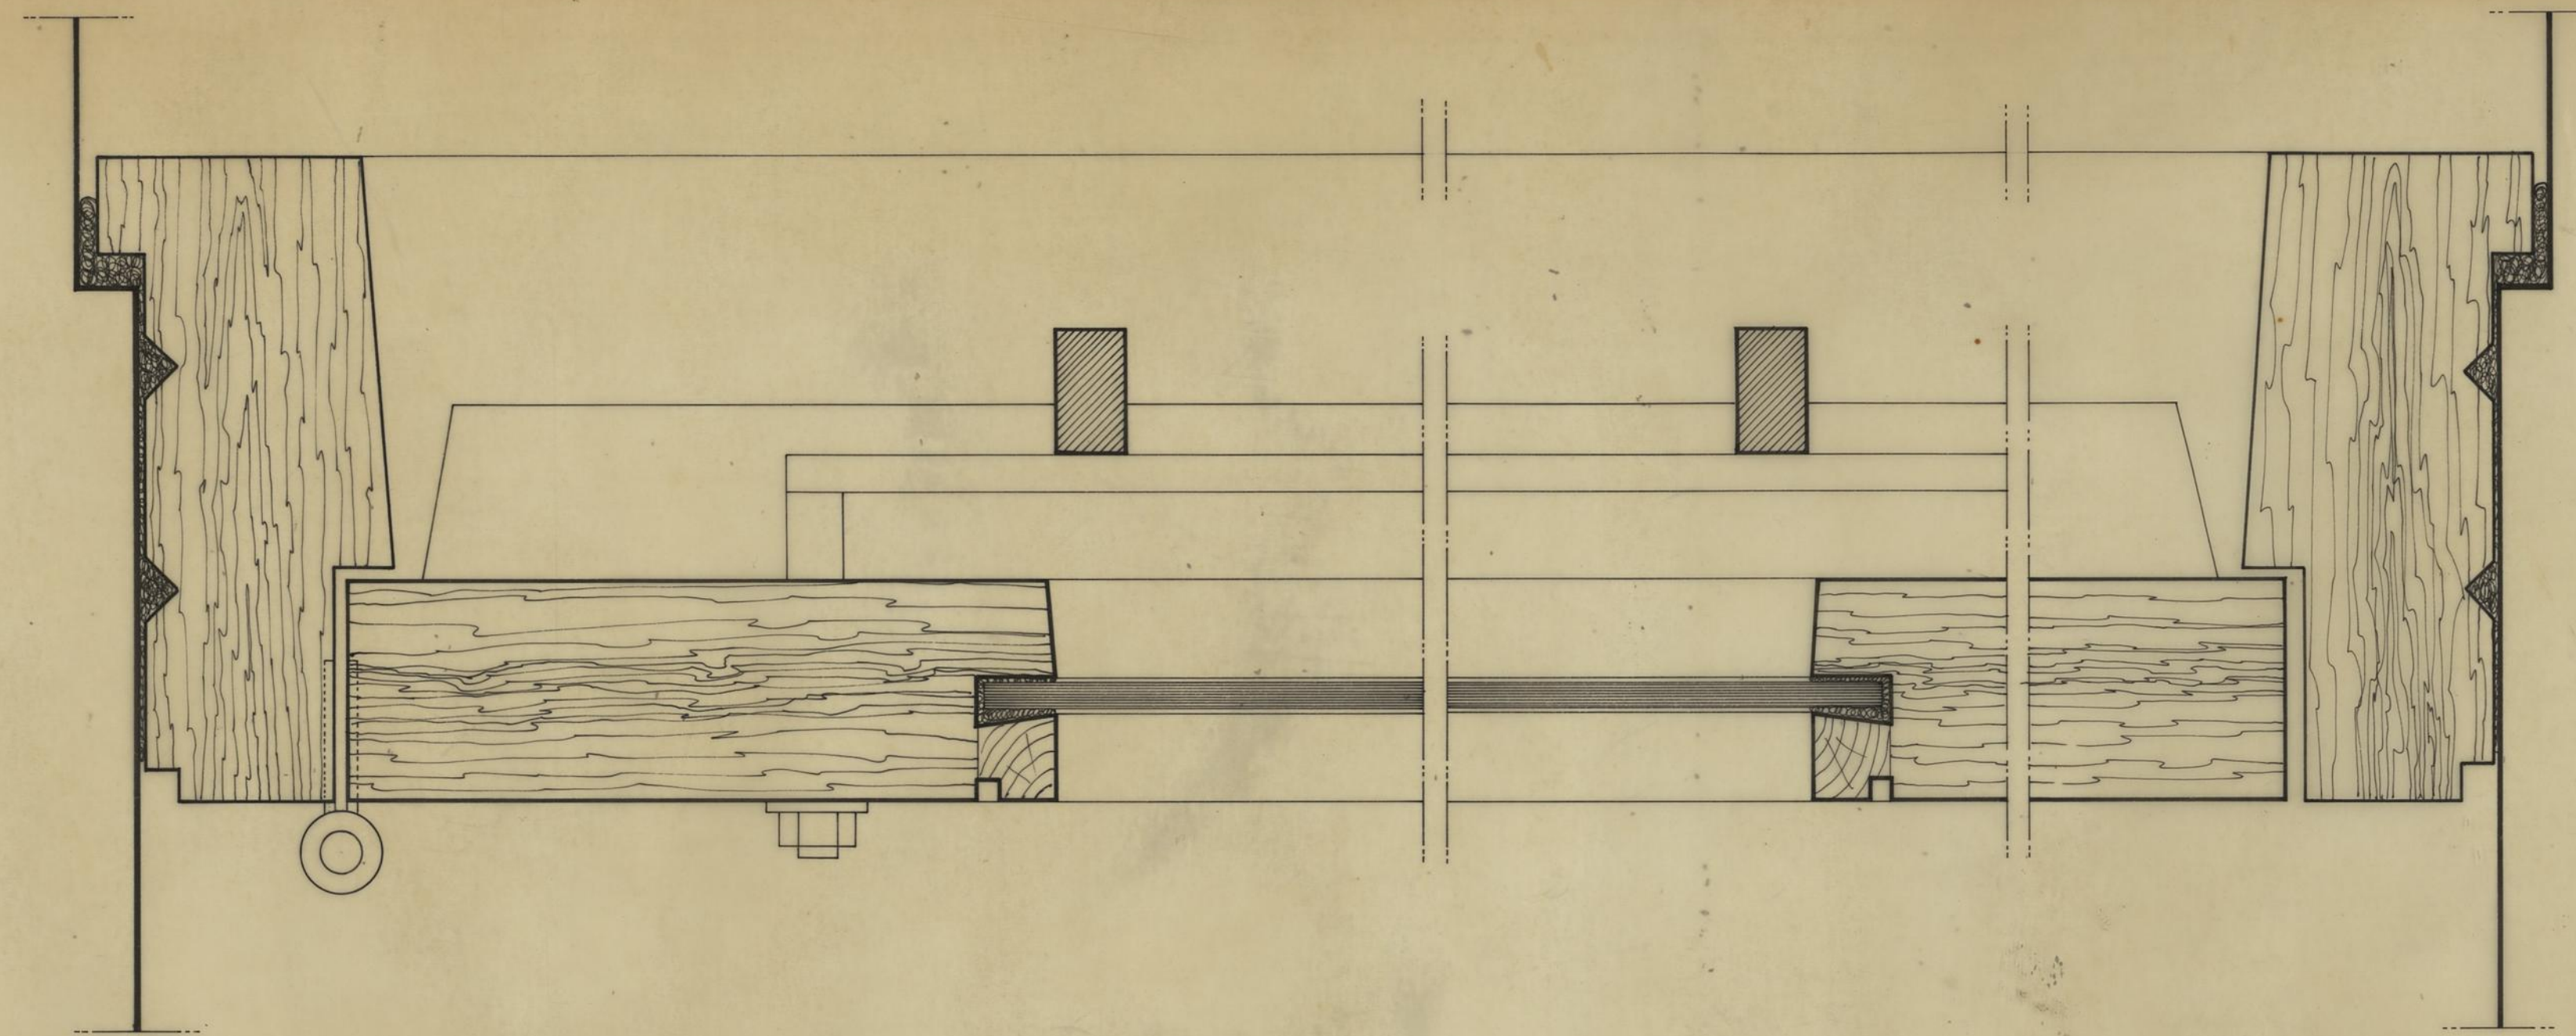


CORTE 2-2

A.T.L. DO BAIRRO D. ^o NUNO PINHEIRO TORRES "OBRA DIOCESANA DE PROMOÇÃO SOCIAL" PORMENORES		CAMARA MUNICIPAL DO PORTO DIRECÇÃO DOS SERVIÇOS DE OBRAS D. C. C.	
APROVEITAMENTO DA CAVE DO BLOCO 5 PORMENOR DE CAIXILHARIA		DESENHO N. ^o	8
		ESCALAS	1:1
CHefe	DESENHOU	ANULADO	
	Fernando Paiva	SUBSTITUÍDO	
PROFECTOU	Carla Figueira	DATA	JULHO - 84

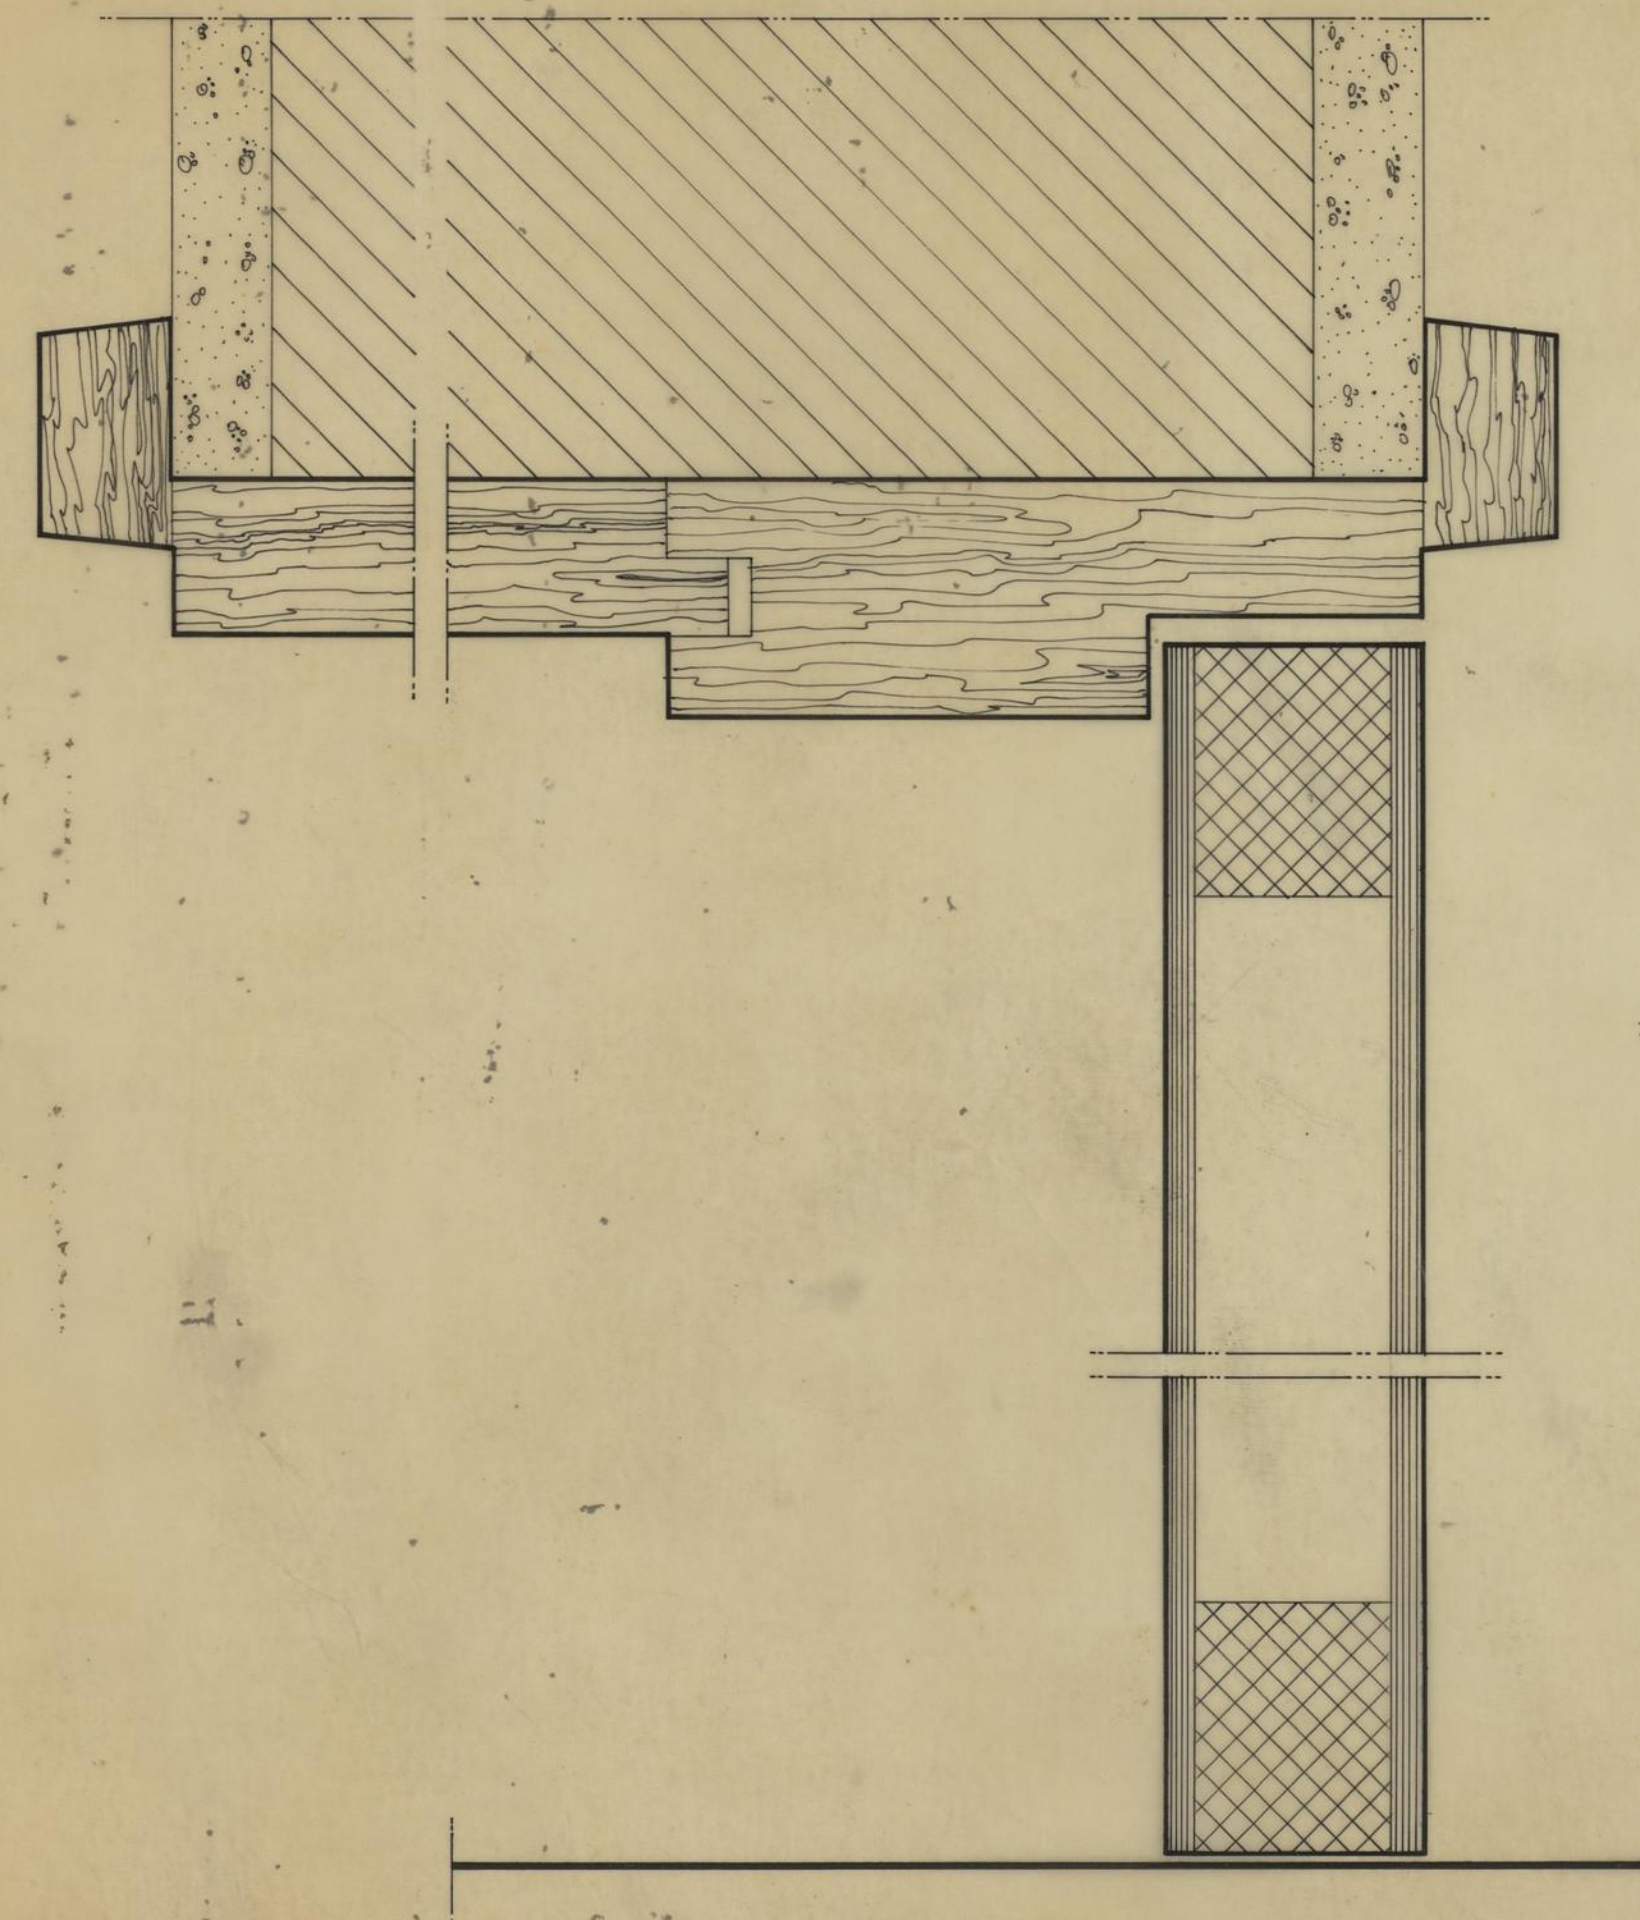


CORTE 3-3

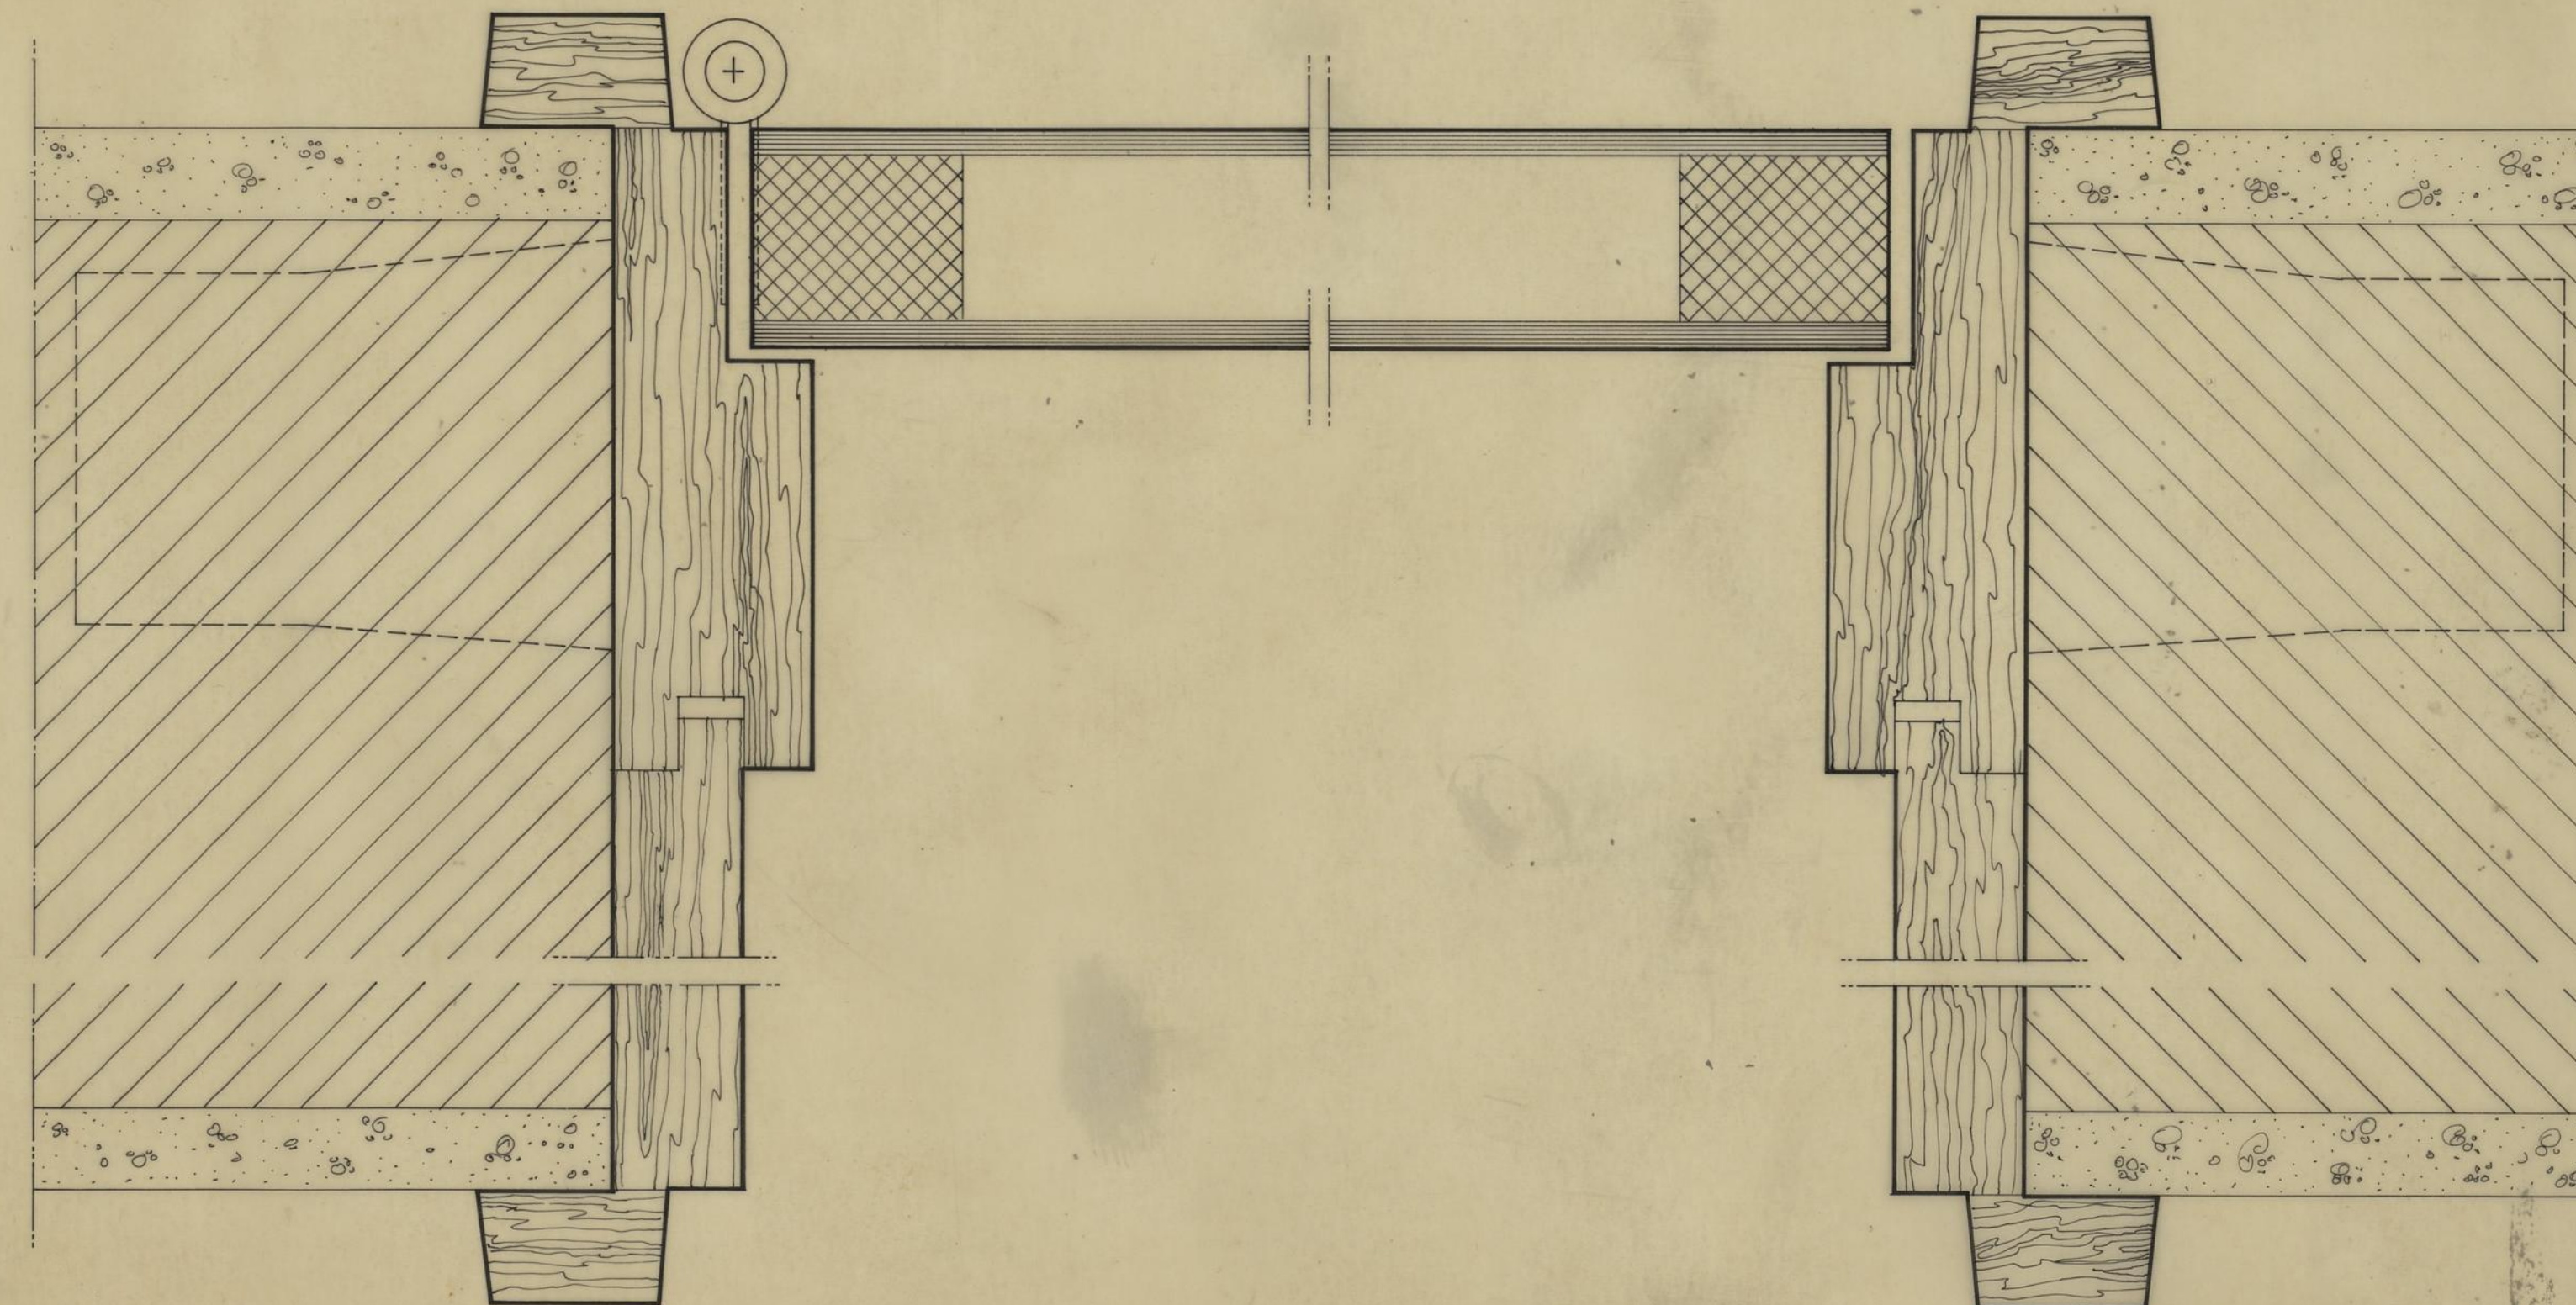


CORTE 4-4

A.T.L. DO BAIRRO D. ^{as} NUNO PINHEIRO TORRES		CAMARA MUNICIPAL DO PORTO	
"OBRA DIOCESANA DE PROMOÇÃO SOCIAL"		DIRECÇÃO DOS SERVIÇOS DE OBRAS D. C. C.	
PORMENORES		DESENHO N.º 9	
APROVEITAMENTO DA CAVE DO BLOCO 5		ESCALAS 1:1	
PORMENOR DE CAIXILHARIA		ANULADO	
Mo	CHEFE.	DESENHOU.	Formando Paiva
		PROJECTOU.	Carla Trujal
		DATA	JULHO - 84

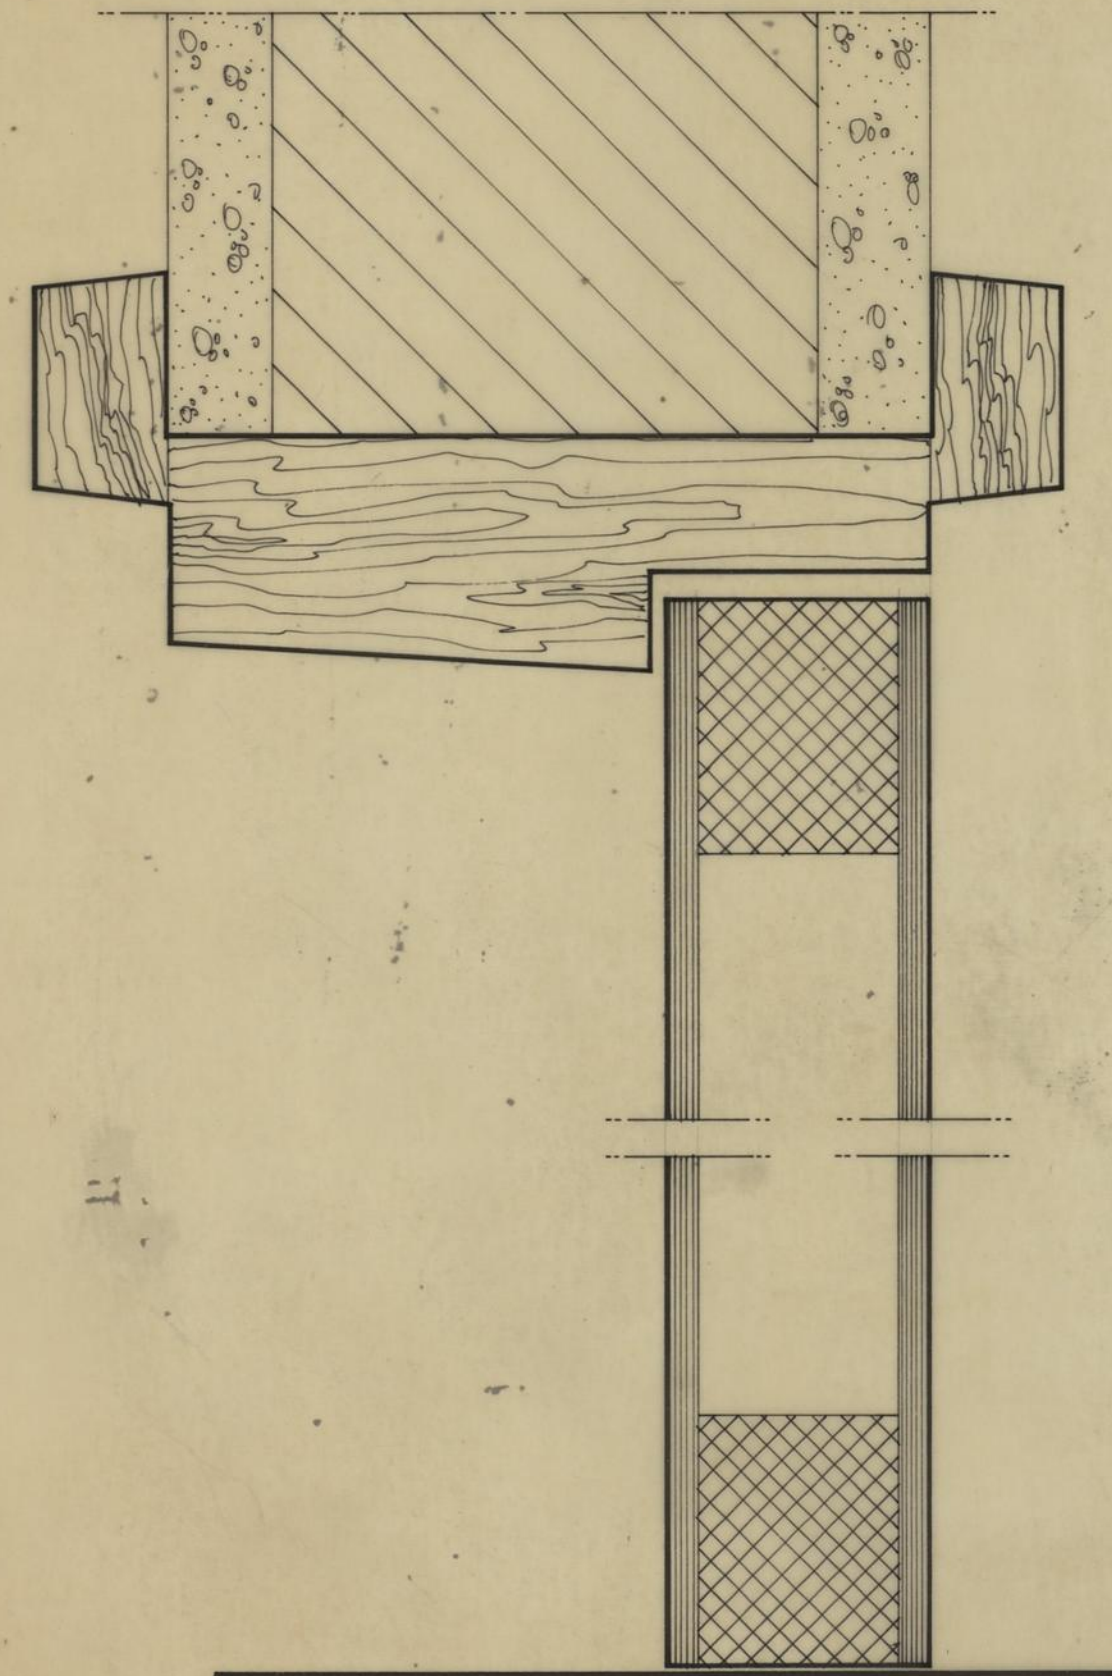


CORTE 5-5

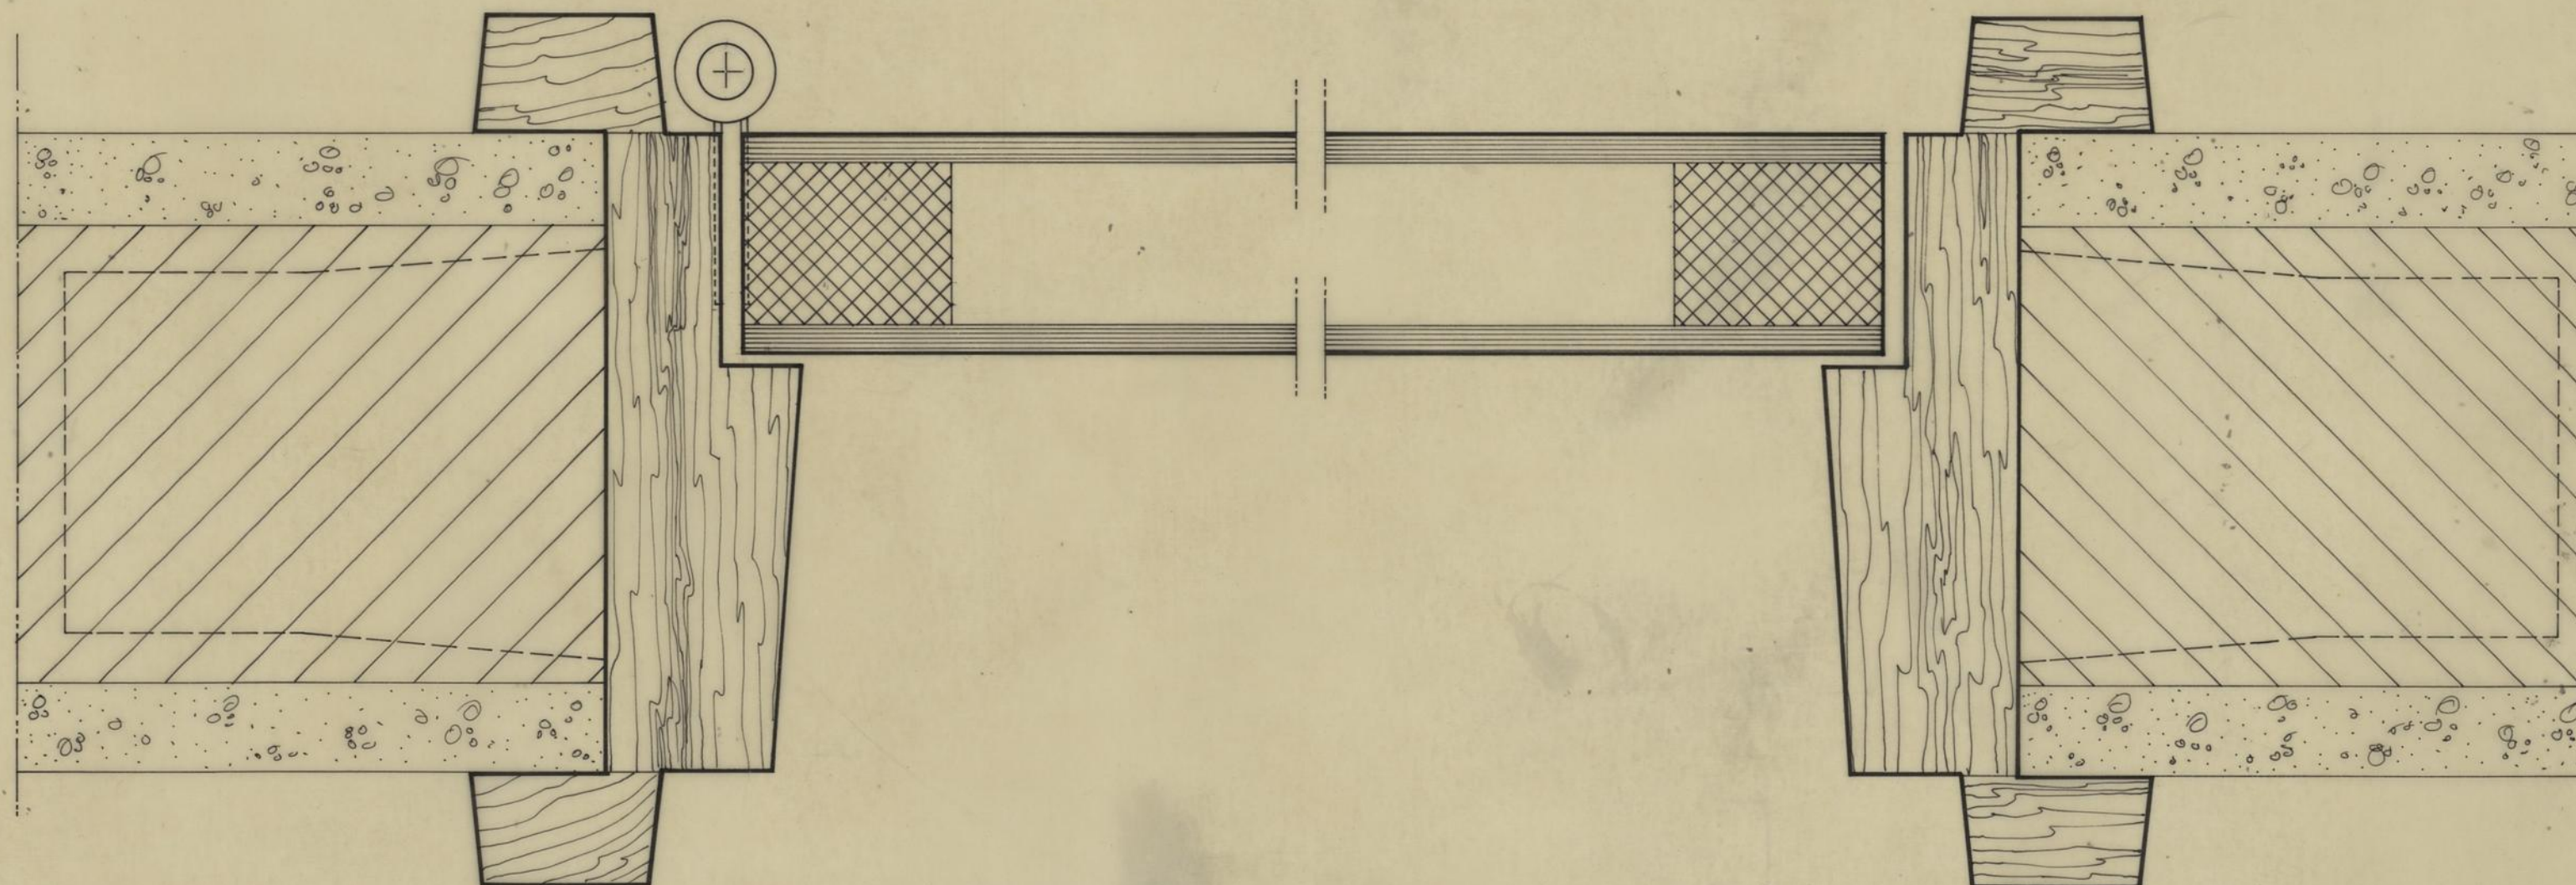


CORTE 6-6

A.T.L. DO BAIRRO D. ^o NUNO PINHEIRO TORRES		CAMARA MUNICIPAL DO PORTO	
"OBRA DIOCESANA DE PROMOÇÃO SOCIAL"		DIRECÇÃO DOS SERVIÇOS DE OBRAS	
PORMENORES		D. C. C.	
APROVEITAMENTO DA CAVE DO BLOCO 5		DESENHO N.º	10
PORMENOR DE CAIXILHARIA		ESCALAS	1:1
Mo	CHÉFE	DESENHOU	Fernando Paiva
		PROJECTOU	Carlo Tiziane
		ANULADO	
		SUBSTITUÍDO	
		DATA	JULHO - 84

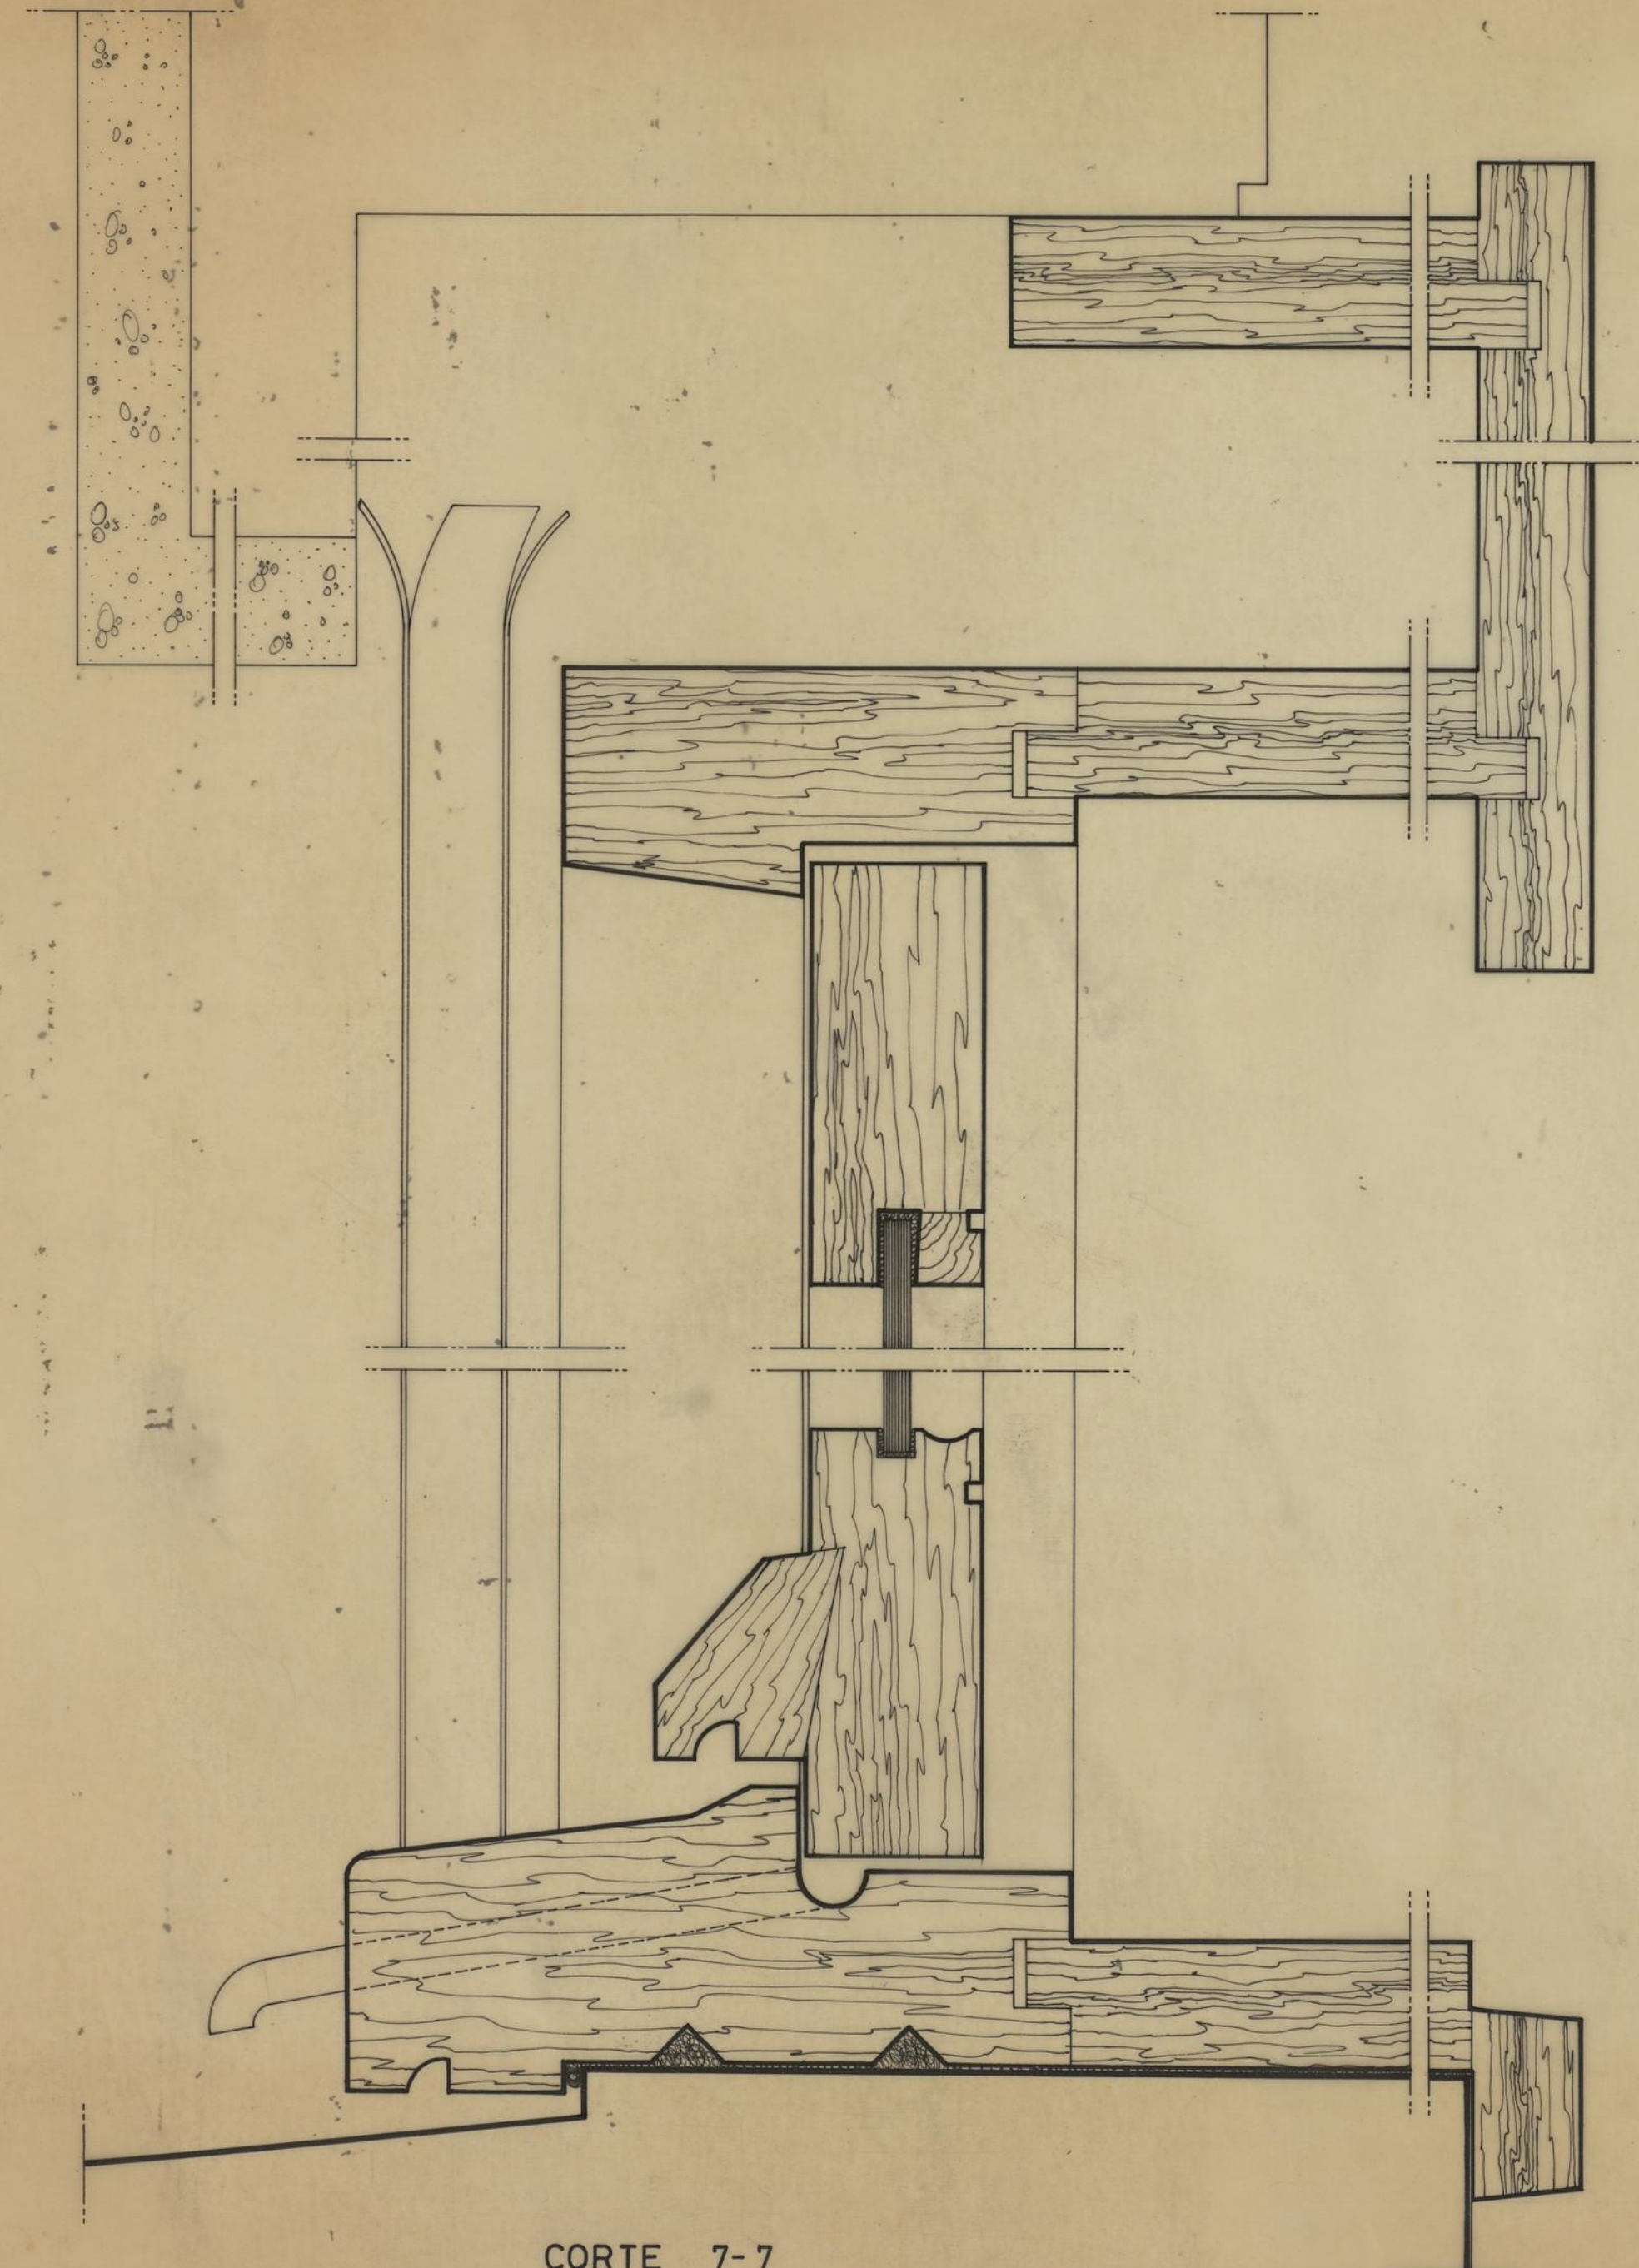


CORTE 7-7

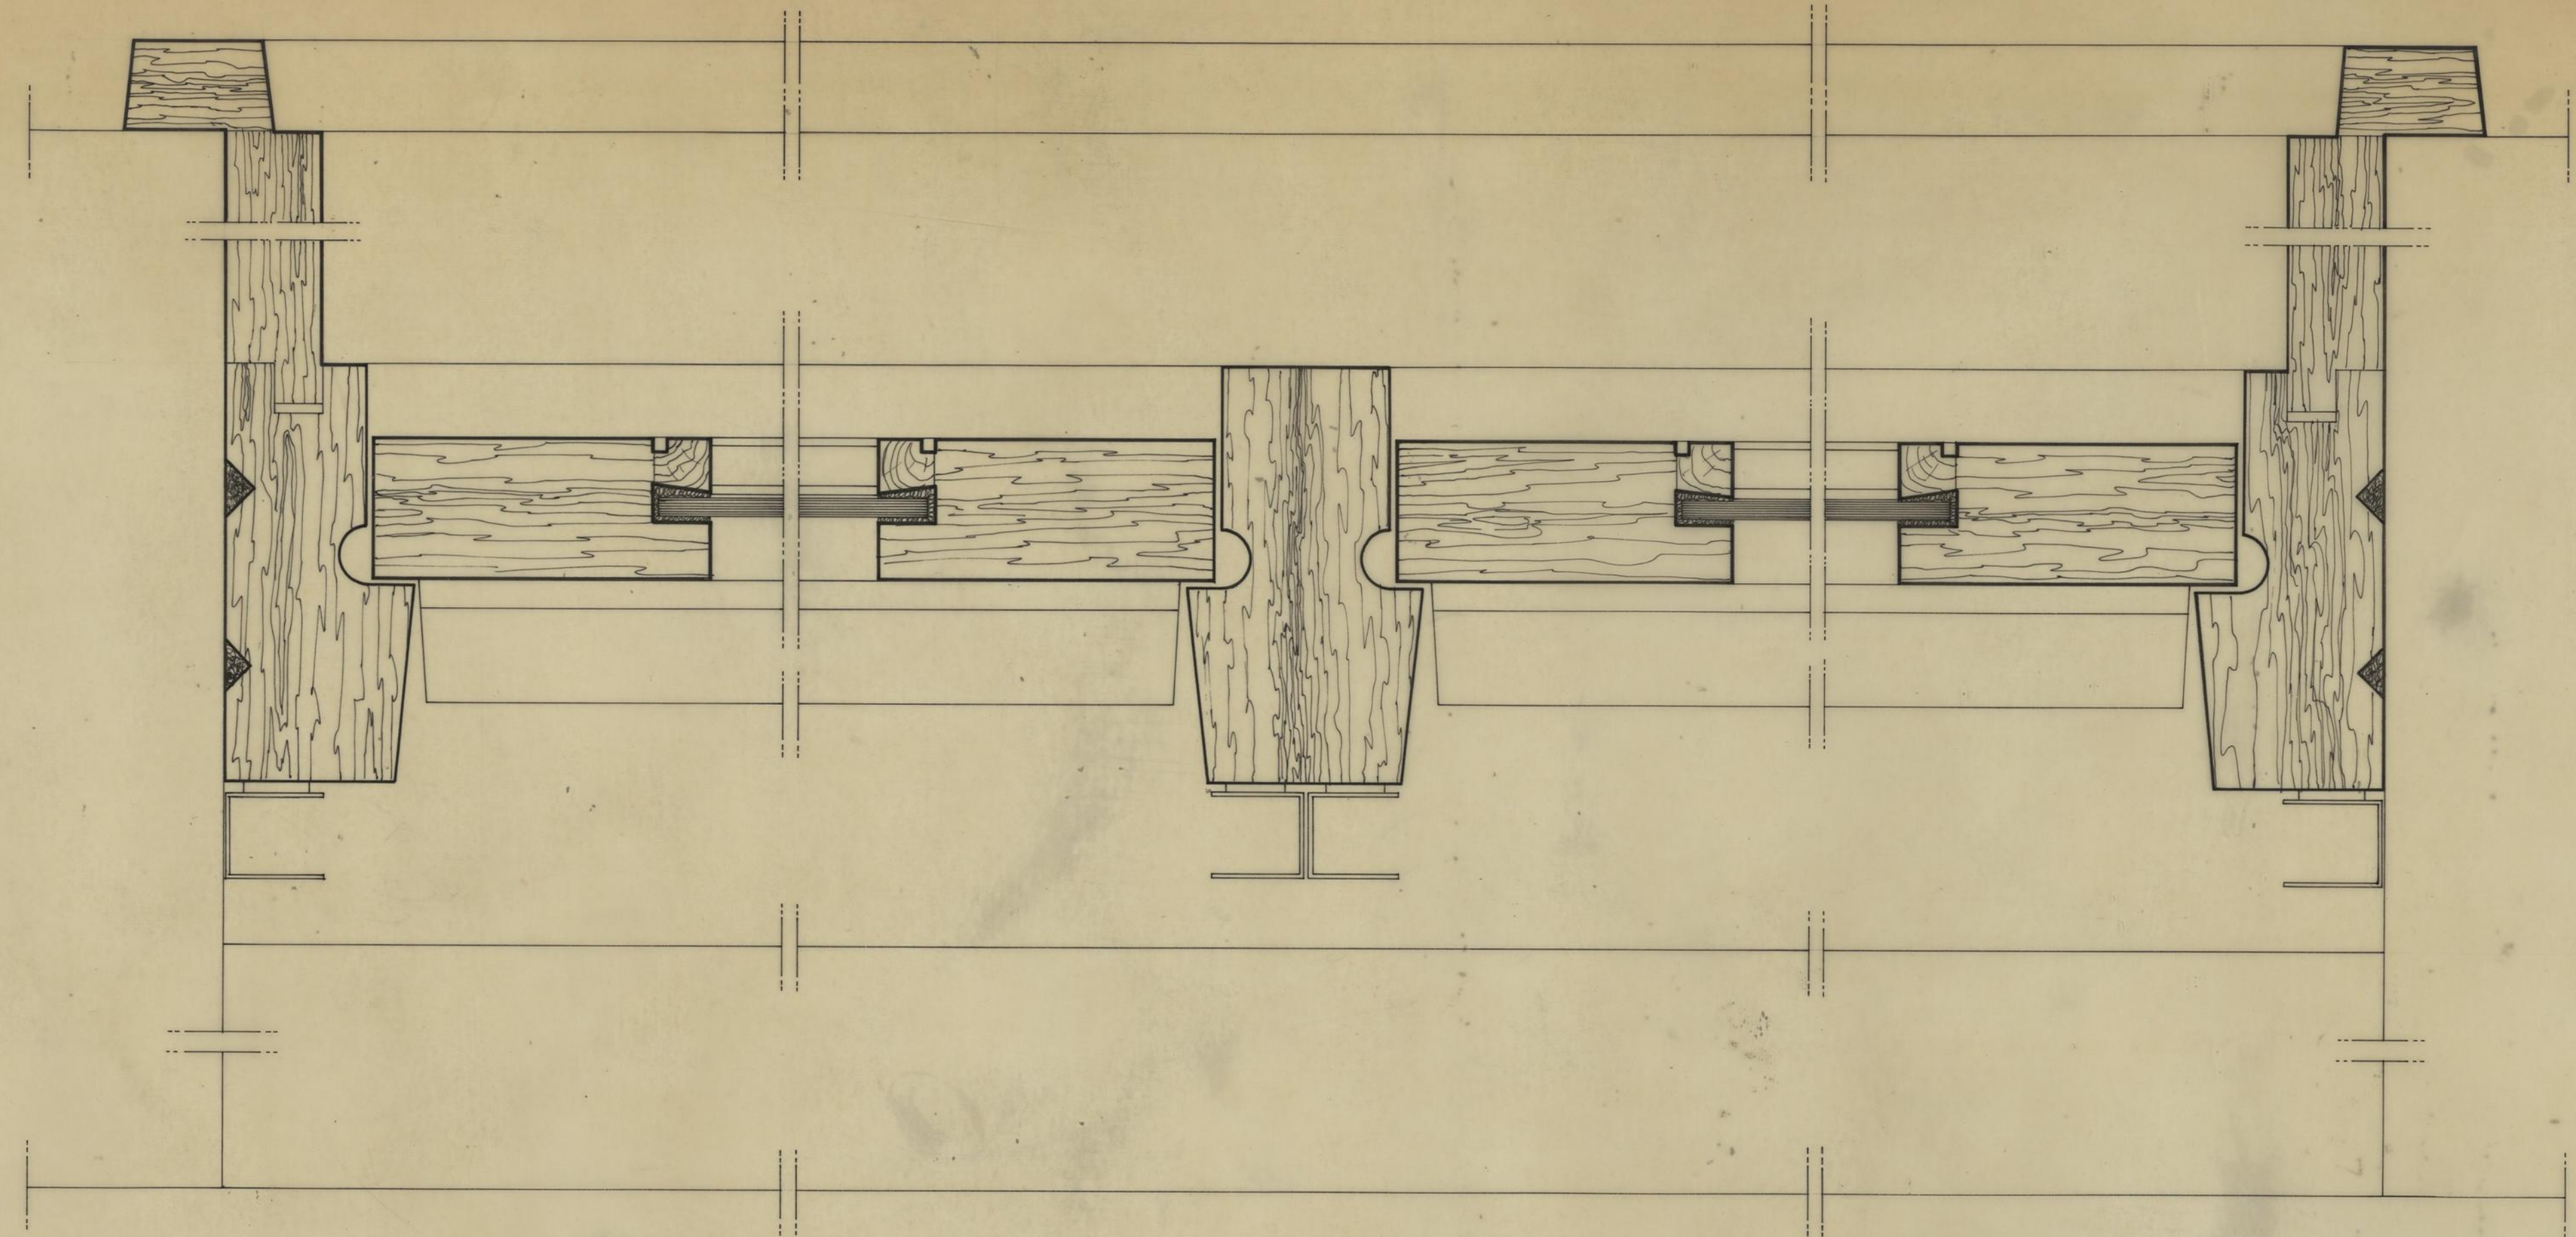


CORTE 8-8


A.T.L. DO BAIRRO D. ² NUNO PINHEIRO TORRES		CAMARA MUNICIPAL DO PORTO	
"OBRA DIOCESANA DE PROMOÇÃO SOCIAL"		DIRECÇÃO DOS SERVIÇOS DE OBRAS	
PORMENORES		D. C. C.	
APROVEITAMENTO DA CAVE DO BLOCO 5		DESENHO N. ^o 11	
PORMENOR DE CAIXILHARIA		ESCALAS 1:1	
O CHEFE.	DESENHOU. Fernando Paiva	ANULADO	
<i>[Signature]</i>	PROFECTOU. <i>[Signature]</i>	SUBSTITUÍDO	
		DATA JULHO - 84	

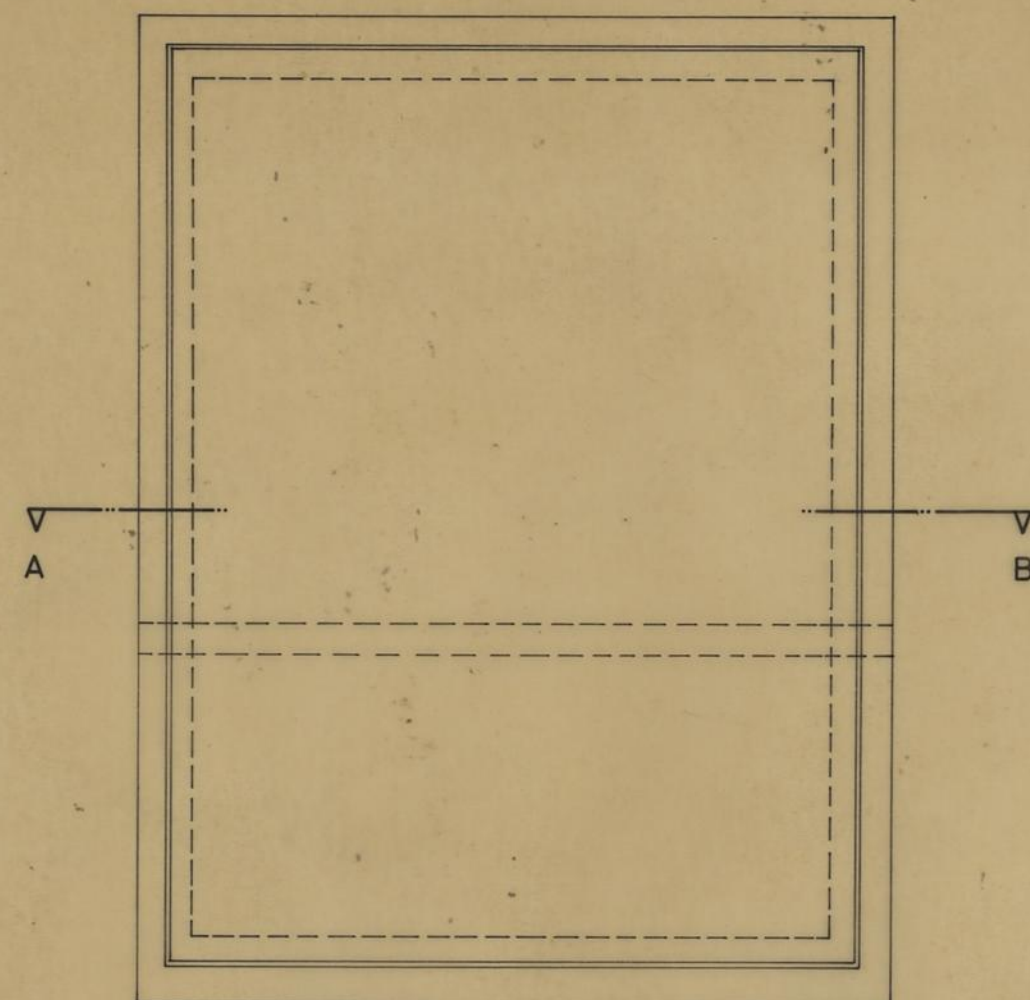



CONTADOR E QUADRO
Esc. 1:10

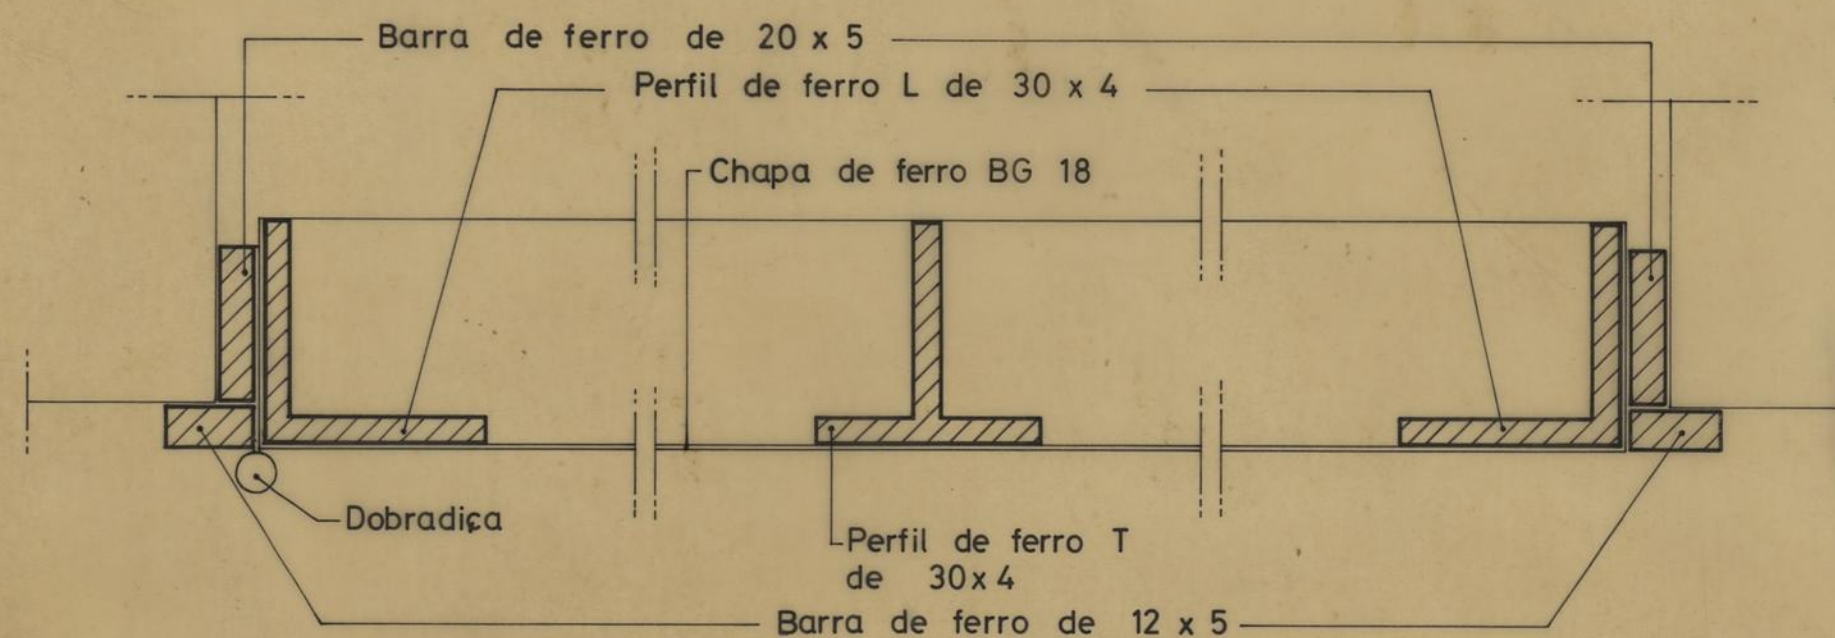

CORTE POR A-B
Esc. 1:1

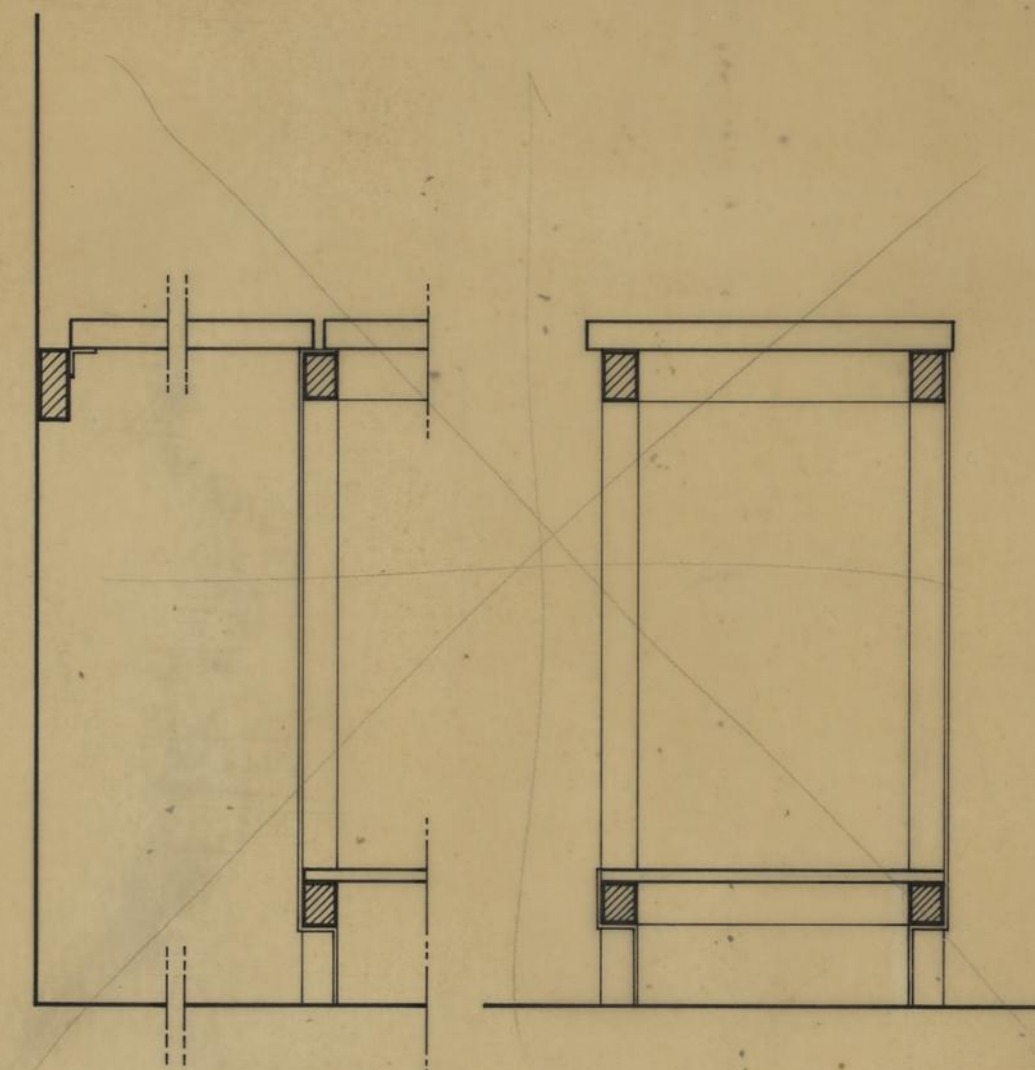

PORMENOR DO BALCÃO
Esc. 1:10

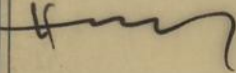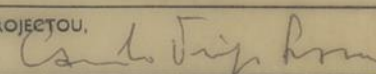A.T.L. DO BAIRRO D. ^{as} NUNO PINHEIRO TORRES		CAMARA MUNICIPAL DO PORTO	
"OBRA DIOCESANA DE PROMOÇÃO SOCIAL"		DIRECÇÃO DOS SERVIÇOS DE OBRAS D. C. C.	
PORMENORES		DESENHO N. ^o 12	
APROVEITAMENTO DA CAVE DO BLOCO 5		ESCALAS 1:10 1:1	
ARMÁRIO DO CONTADOR E QUADRO. BALCÃO DO BAR.		ANULADO	
CHEFE, 	DESENHOU, Fernando Paiva	SUBSTITUÍDO	
PROJECTOU, 		DATA JULHO - 84	