



na sessão da Comissão Executiva.

Setembro de 1912

Wm. of R. H. C. C.

La ^{ma} ~~ma~~ Camara Municipal

4821 Dr Porto

1-10-92

Joze Almeida Cunha, proprietario
morador na Praça da Universidade des-
ta Cidade, desejando mandar modi-
ficar a fachada do predio que possui
na Rua José Falcão, entre as n.ºs 156 e
178, em harmonia com o projecto
junto, vem pedir a V. Ex.ª se digne
conceder a indispensavel licença.

... no Cofre "A" de quantia de

constants in λ 12-10

PASSADO e JULIA Nº 641 do NESTA JAR

22 *Resti* 2182

57-1

Porto, 1 de Junho de 1921

Delo posreduje

Edward Cantuillo

John

R.E.

3. REPORT C

Registro 814

16721

814


Licença No 1083

de 22 de Outubro de 1921


Aditamento ao projecto do Ex.^{mo} Sr. José Almeida Cunha
Porto - Rua José Falcão (Entre os N.^{os} 156 a 178)

APPROVADA. PORTO EM CAMARA
 27 DE Setembro DE 1918
 O PRESIDENTE

Manso Roberto Cunha

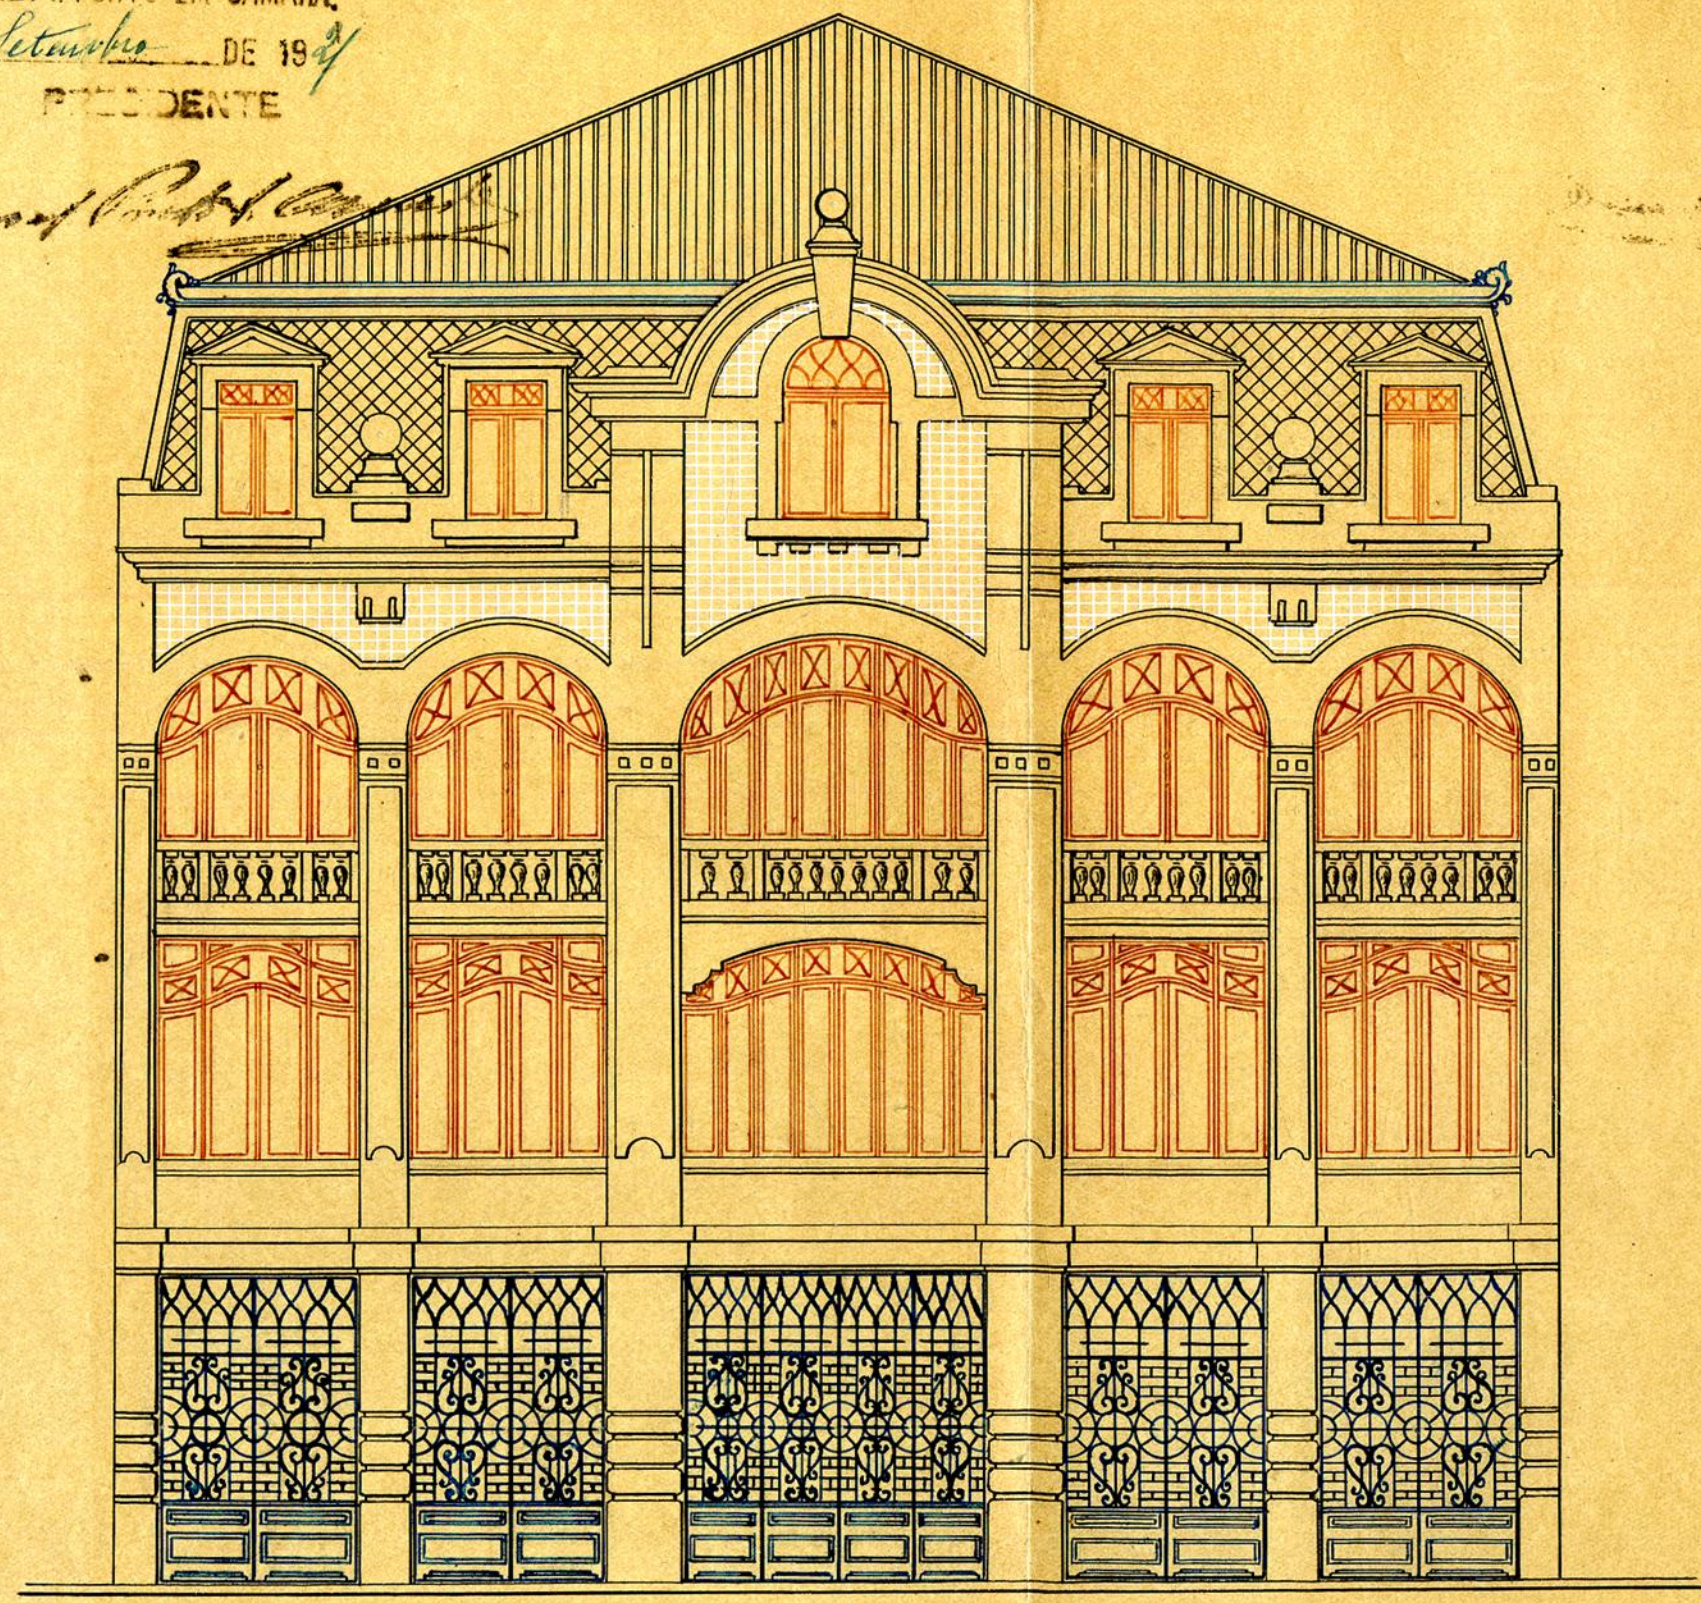

Alçado

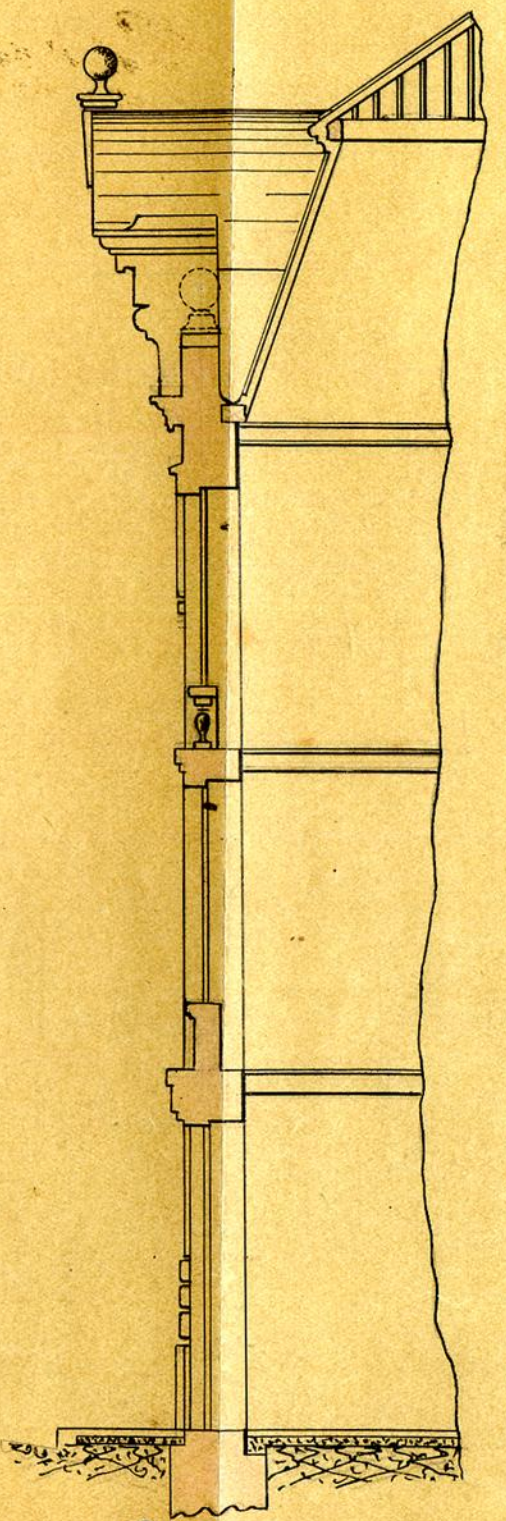

Corte

Escala 1/100





Câmara Municipal do Porto

3.ª Repartição — Obras Públicas

OBRAS DIVERSAS

Especificação da obra: *Modificar fachada*

Requerente: *José Almeida Cunha*

Morada:

Situação da obra: *rua José Faleiro*

Responsável:

Está nos casos do art. do Cod. de Post.

Declaração de responsabilidade:

Projecto da obra:

A.C. d'Estética

21-9-92

Ferreira

APROVADO

A. Amorim

COMISSÃO DE ESTÉTICA

DA

CIDADE DO PORTO

Sessão de 28 de set de 1992

O Secretário

A. Amorim

Ferreira

Condições a impôr:

Alinhamento:

Nível de soleiras:

Depósito: 504,00 (além de 404,00 já depositado com a Licença nº 557 de 1917)

Licença 764,00

Taxas 2664,00

Observações:

Informar que o pedido está em
termos de deferimento.

28/9/921

O Eng. Chefe

D. Barrios

P. de ferimento

Acord

29-9-921

Câmara Municipal



da Cidade do Porto

335

SP

ANO CIVIL DE 1921



Guia de entrada de depósito N.º 671

Despacho de 29 de Setembro

de 1921

Dinheiro corrente..... 50\$ 00

Papeis de crédito..... \$

Total Esc. ... 50\$ 00

Pela presente guia vai José Almeida Cunha
entrar no Cofre desta Municipalidade com a quantia de cinquenta escudos, em
dinheiro

como depósito de garantia das condições em que lhe foi concedida a licença
N.º 1083 para modificar a fachada do prédio que
possue na rua José Falco.

quantia de que o respectivo tesoureiro passará o competente recibo:

Porto e Repartição de Fazenda Municipal, 22 de Outubro de 1921

O Chefe da 2.ª Repartição Municipal,

António Oliveira dos Rios

Recebi a quantia de cinquenta escudos
supra mencionada.

Tesouraria Municipal do Porto, em 22 de outo de 1921

Registada

Em 22 de Outubro de 1921

O Tesoureiro,

António Oliveira dos Rios

António Oliveira dos Rios



336
M.º 1183
JF



Câmara Municipal do Porto

3.ª REPARTIÇÃO — 2.ª Secção

Concede-se licença a Jose d'Almeida Cunha

para que possa modificar a fachada do prédio da rua
Jose Tralca, com o desenho que lhe foi
aprovado em 29 de Setembro ultimo.

~~em harmonia com o disposto no regulamento das edificações urbanas, decretado em 14 de Fevereiro de 1903, e ficando sujeito ao alinhamento e nivel de soleiras que lhe serão designados gratuitamente e ao disposto nas respectivas posturas e mais deliberações municipais; e bem assim para que possa ocupar lugar em terreno público para depósito de materiais, devendo cumprir o disposto nos art.ºs 138 a 140 inclusive do Código de Posturas Municipais.~~

Pôrto e Paços do Concelho, 22 de Outubro de 1921.

(a) João da Graça Pereira Junior 2.º Of.º

Pelo Engenheiro Chefe da 3.ª Repartição, subscrevi.

O Presidente da Comissão Executiva,

(a) Manuel Pinto da Costa

...	76 \$ 00
...	266 \$ 00
...	\$ 05
...	\$ 30
Soma.	342 \$ 35
depósito de garantia.	\$
Total.	\$

RECEBI.

REGISTADA.

Depositou na tesouraria do Concelho a quantia de cincoenta

Esc., conforme a guia n.º 671