

Diferimento
de informações
Porto, em sessão da Comissão Executiva

6 de julho de 1922



75
88-1

Etiqueta Municipal 1500

[Handwritten signature]

[Handwritten signature]
C.M.P. AG
15-25-
15-4-922

Azevedo, Soares Campes, Lda, industriais,
com fabrica de Têxteis e Tecidos no lugar da
Aroeira, tendo obtido licença em data de
16 de janeiro do corrente ano, para ampliar
a sua referida fabrica, e reconhecendo a
necessidade de ainda maior ampliação
à mesma fabrica de hainman com os
desenhos juntos e como vai indicando a lo-
pis camim na planta topographica, e
dizendo que lhes seja concedida licença
para tal fim. A obra se encontra
em andamento, lugar da Aroeira.
Por isso

1072
[Handwritten signature]

1072
12-6-922

P. deferimento

Saude e Fortuna da
Porto, 12 de junho de 1922
Pelo seguinte

Antônio Silva Oliveira

Para entrar no Cofre Municipal da quantia de
Esc. 30/100 constante da informação supra
passada a guia N.º 555 que nesta data
foi enviada à thesouraria.
12.º da Fazenda Municipal. 4 de Agosto de 1922

Licença No 1015-
de 4 de agosto de 1922

6 DE Julho DE 1911

O PRESIDENTE



Memoria descriptiva

Pictura



76

JF

Os senhores Aguedo, Soares & Comp.^{ta}, Lda, pediram e obtiveram a licença de 16 de janeiro do corrente anno, para poderem ampliar a sua Fabrica de Fidecos e Secidos, sita em Estremada da Circumvalação, no lugar da Azevedo, e pretendem ampliar ainda mais com dois pavilhões e duas barracas destinadas a armazenagem de subsistencias como se vê lapiçada a caminho na planta topografica que vai junta.

As novas ampliações comprehendem-se de um salão para secagem de acabamentos occupando toda a area de um dos pavilhões, secagem de tinturaria, branqueamentos, etc, occupando o ultimo pavilhão, e scriptorio e armazens de expedientes, tudo como vai indicado a lapiça caminho na respectiva planta.

As obras de edificio são feitas com paredes de 0,50 de espessura, assentes em alvarcos de propina e de boia, e as cantarias lavradas a cinzel. As argamassas são a tucos de 1:2 de cal e cimento apuro.

As janelas e portas são de ferro forjado e emolduradas, e as amarrações são de pinho nacional com columnas para auxilio do vão em forma indicam os desenhos.

A cobertura será de telha tipo Marselha e toda a construção será feita com utilidade e segurança.


As pinturas serão a tinta de oleo.

Azevedo, Soares & Cia L^{da}


PROJETO DE AMPLIAÇÃO DA FÁBRICA DA AREOZA

TELAÇÃO, TECELAGEM, INTURARIA E ACABAMENTOS DE ALGODÃO


ESCALA 1:100

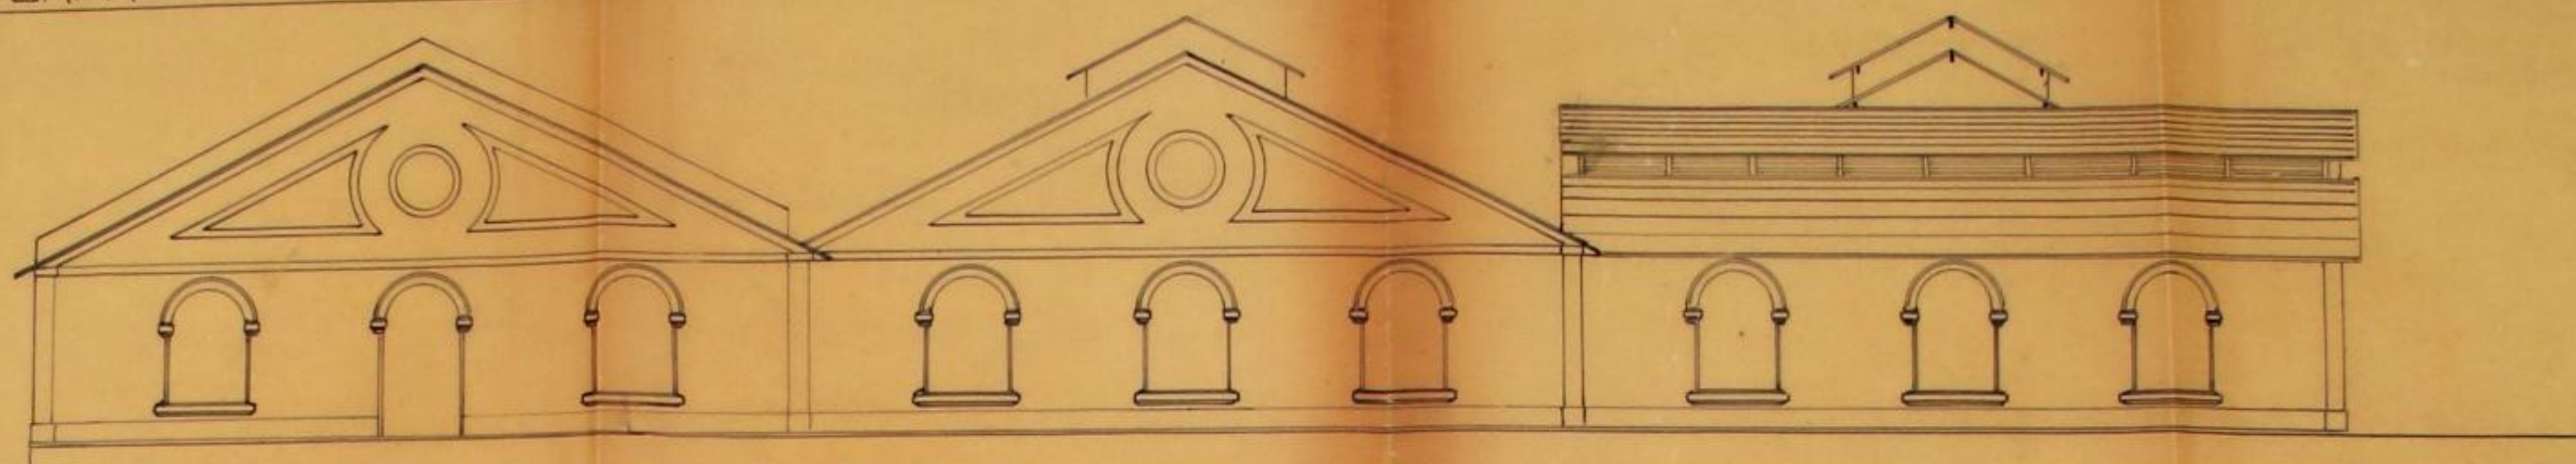


FACHADA PRINCIPAL

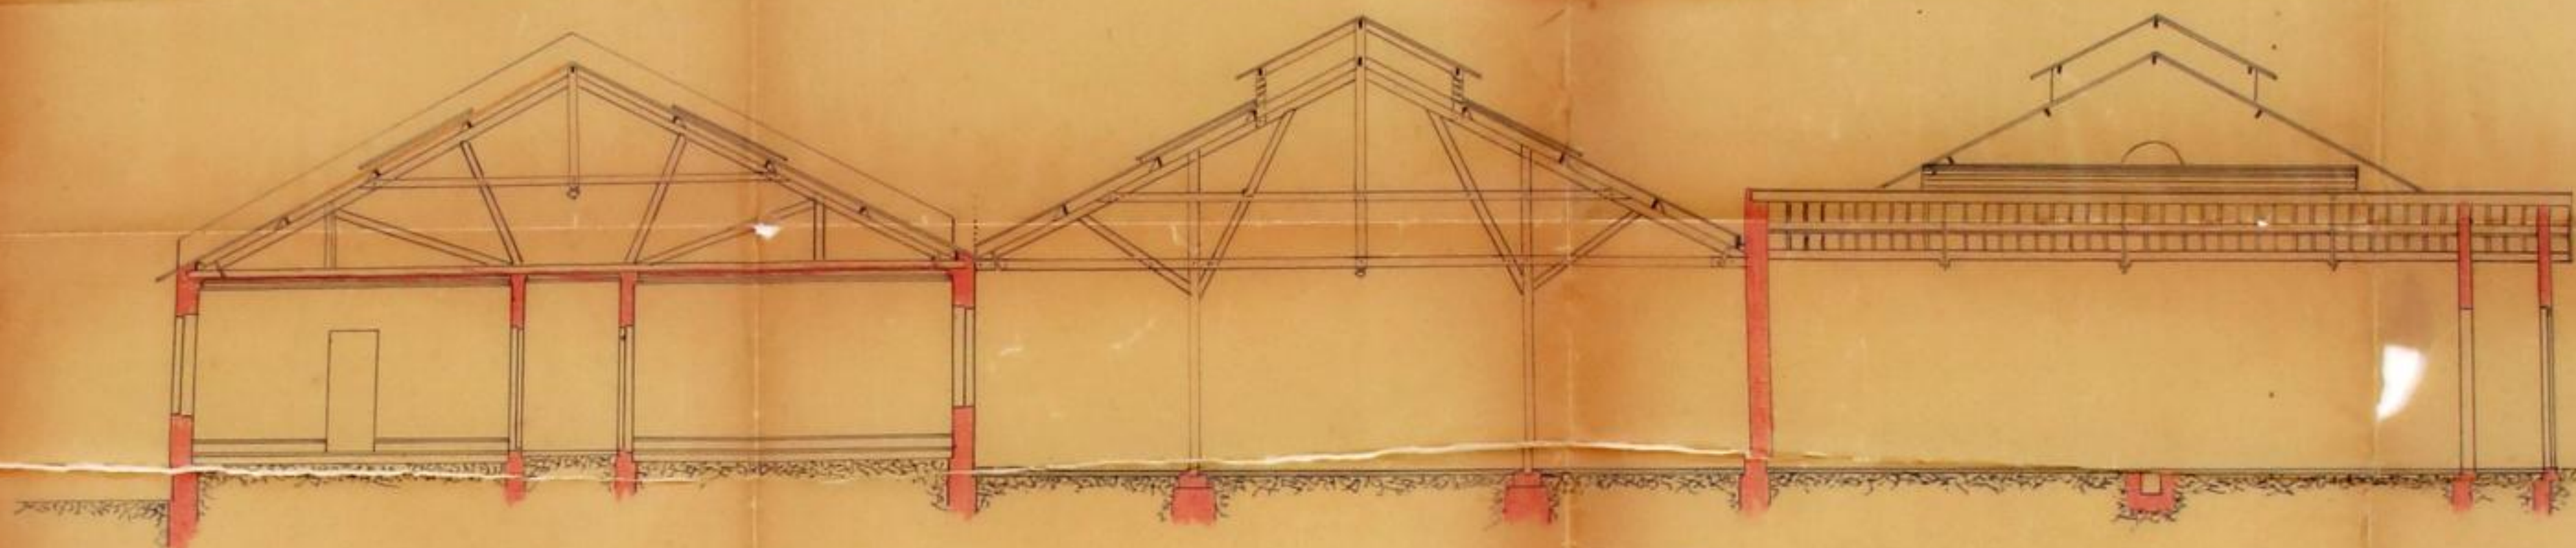

ALÇADO E CORTE EM 9-B

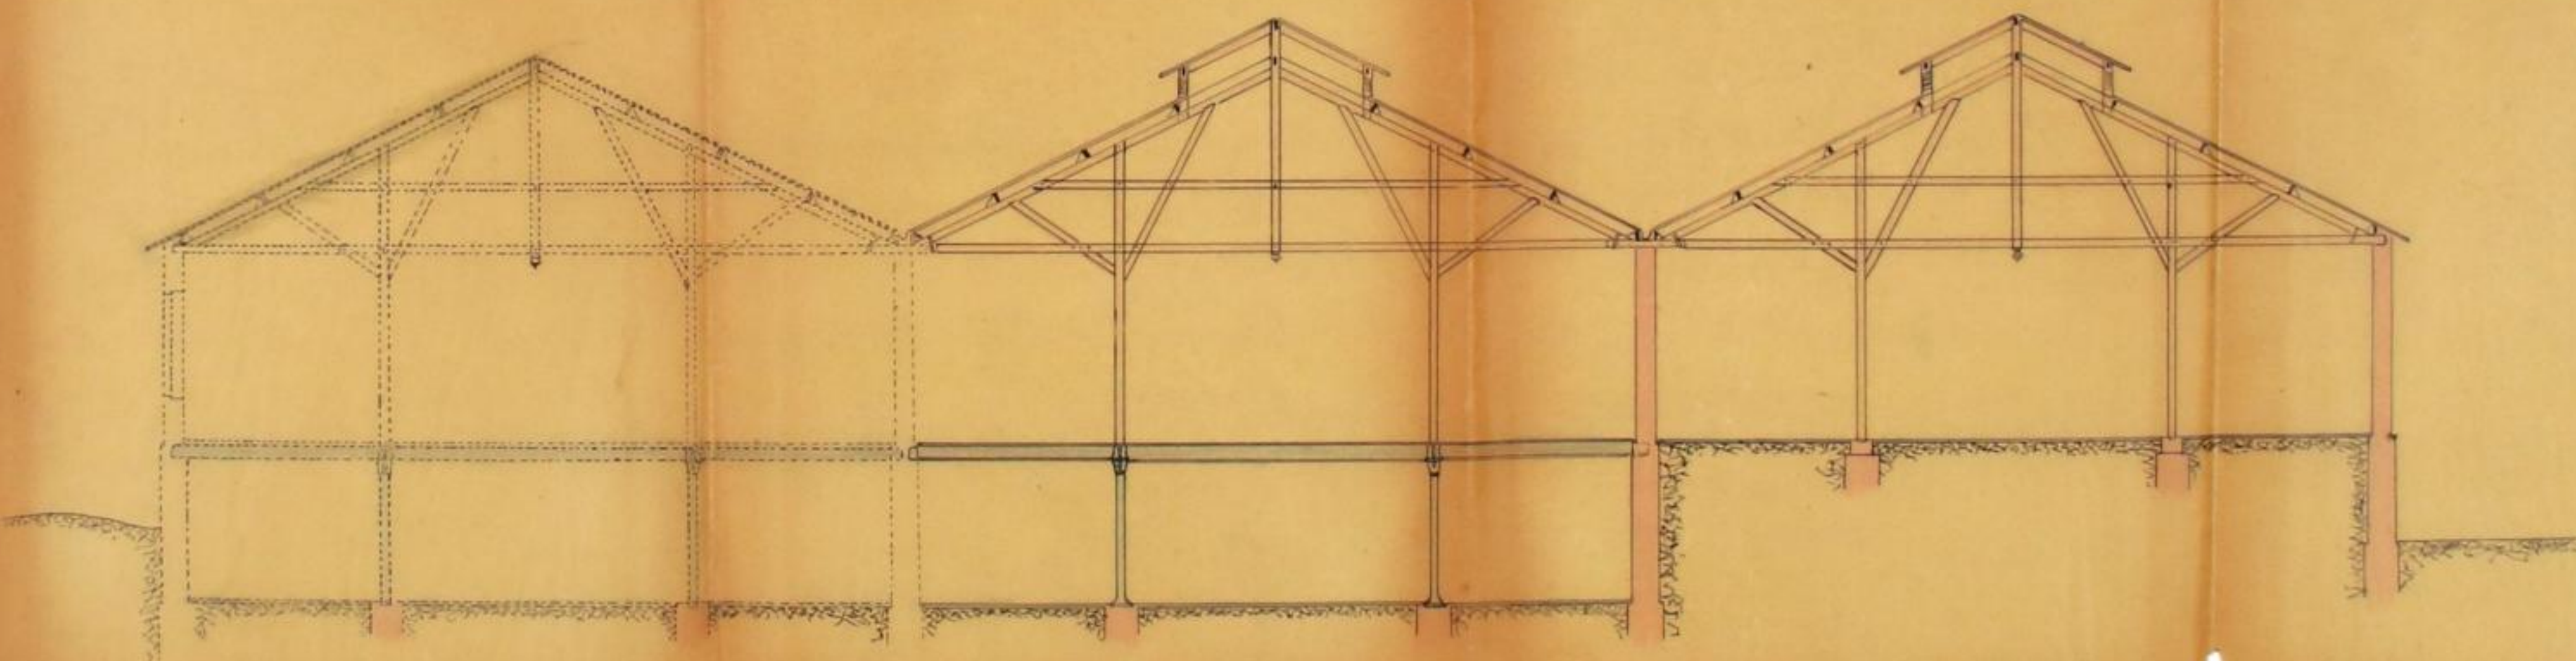

ALÇADO E CORTE EM C-D

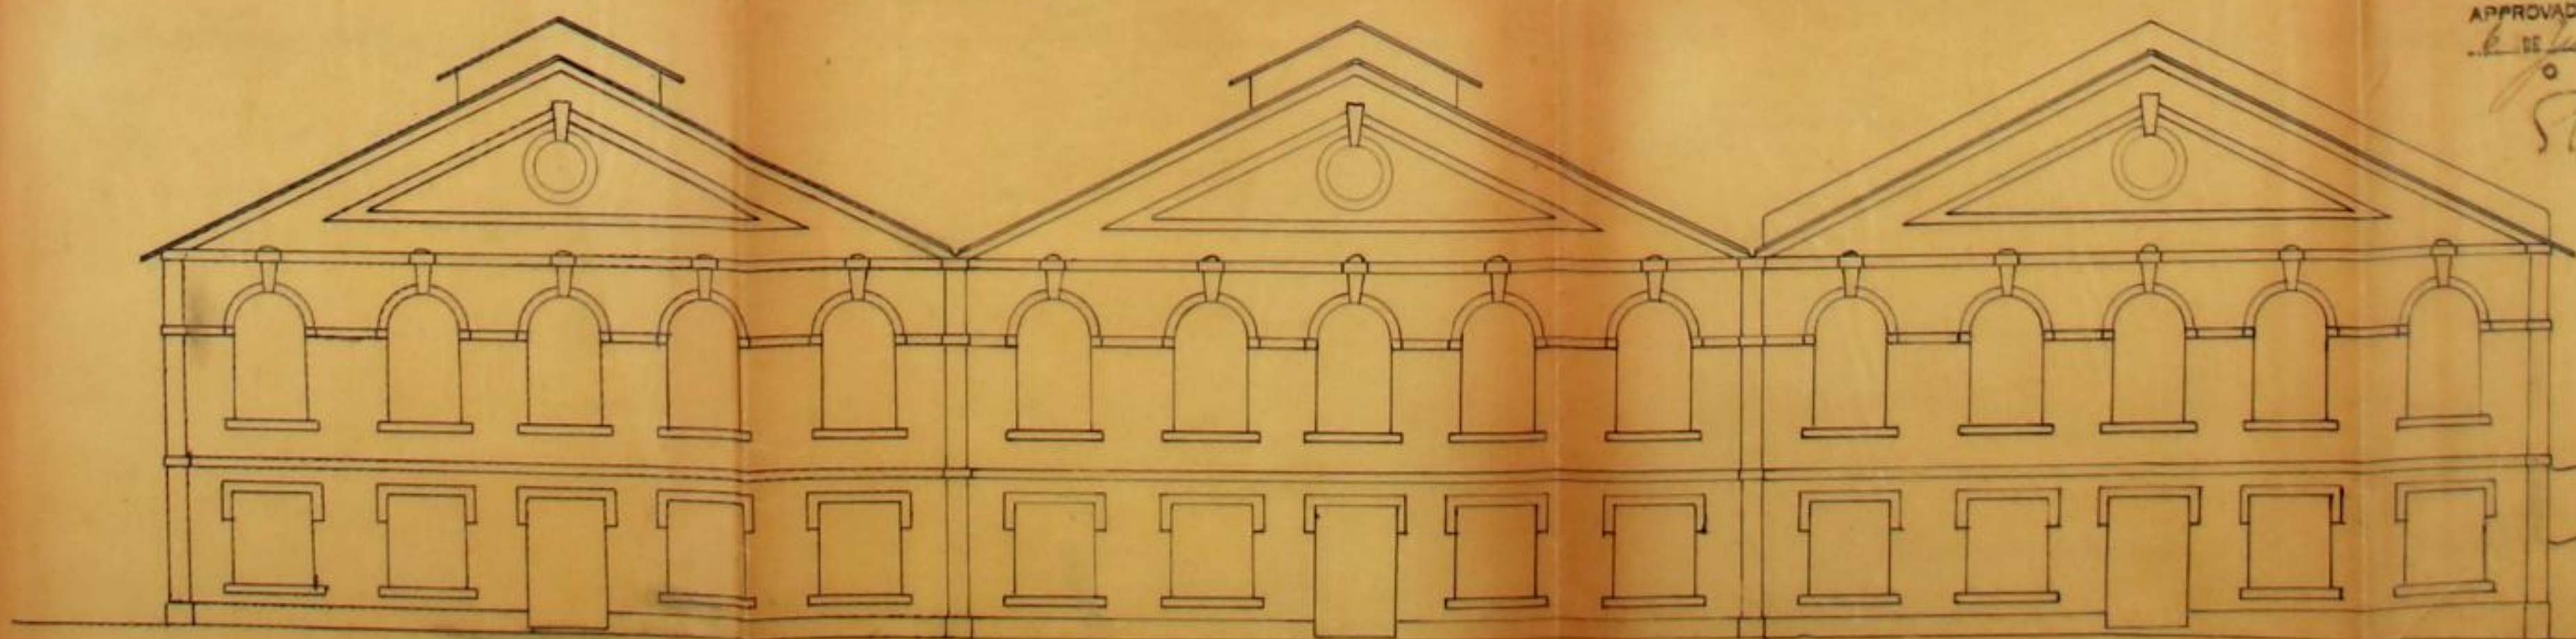


ALÇADO POSTERIOR S-X


APPROVADA PORTO EM COMARA
DE 1922
O PRESIDENTE




Azevedo Soares & Cia L^{da}
FABRIL DE 1922
Por: [Signature]

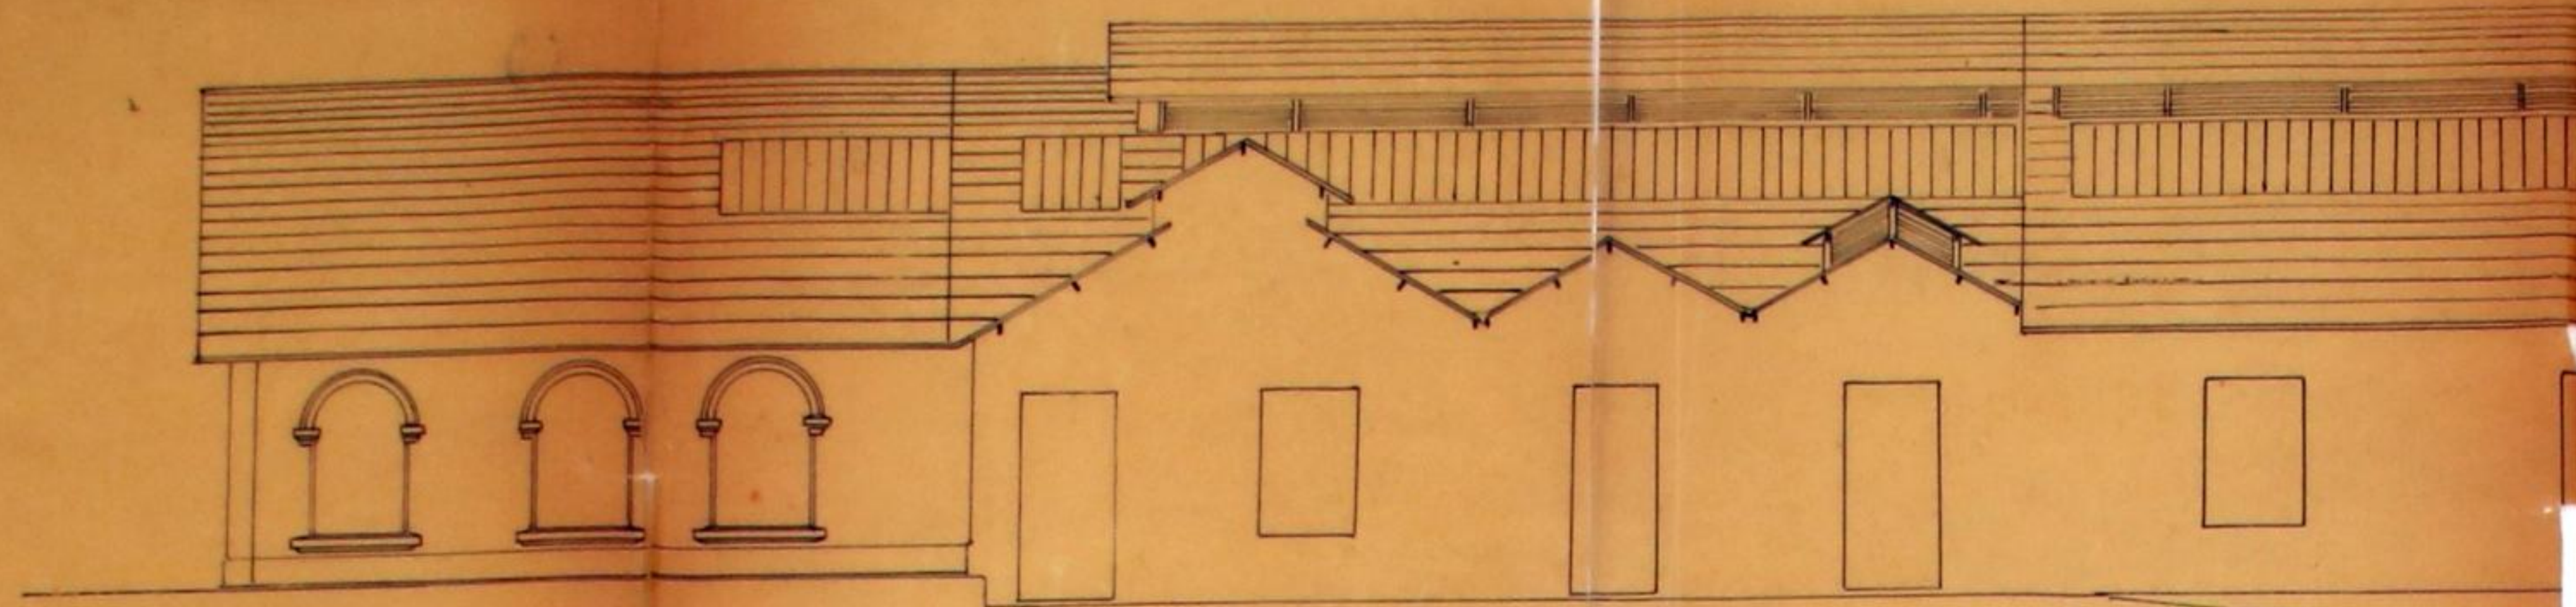




ALÇADO EM J-J

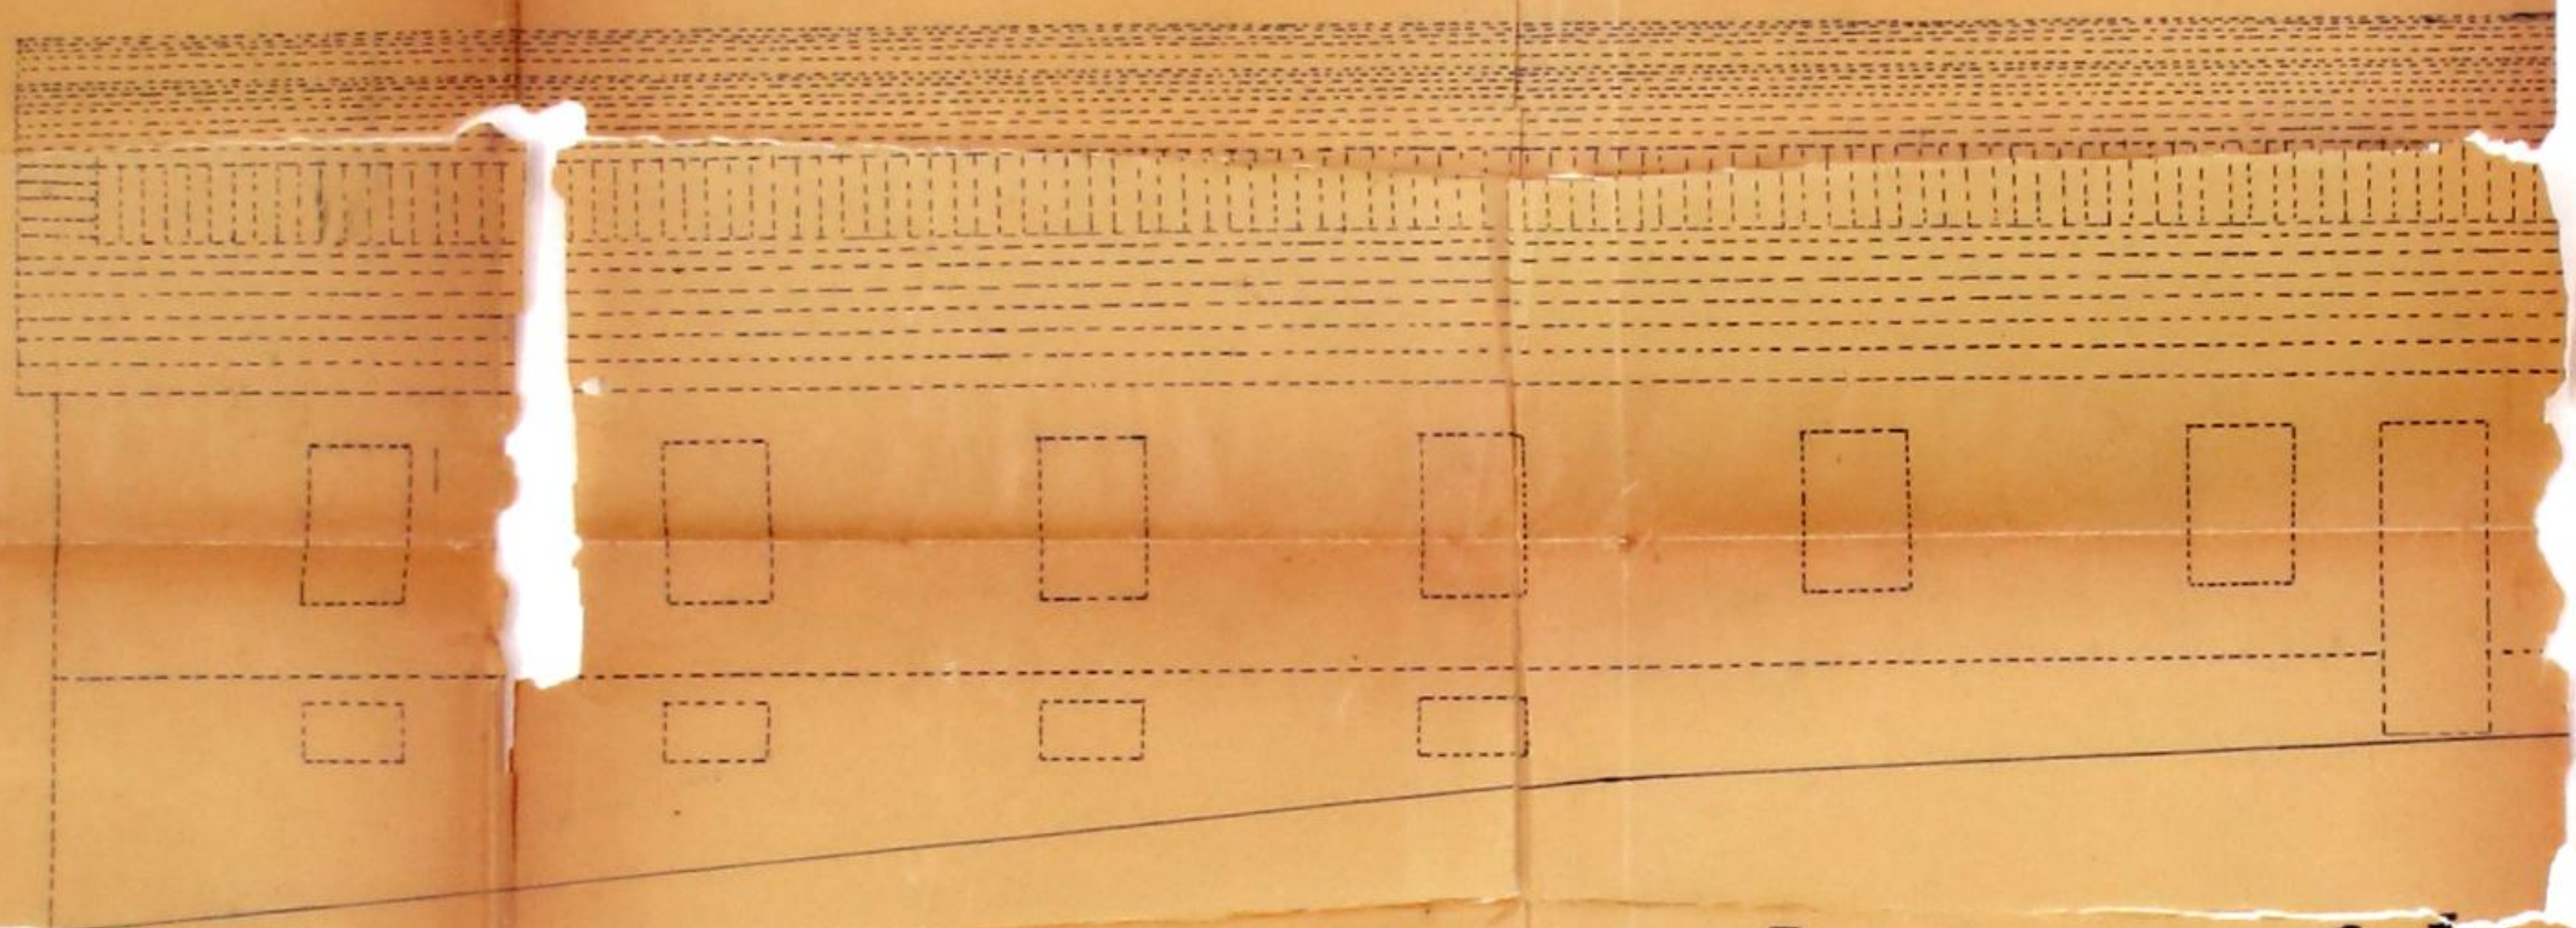

ALÇADO EM E-F

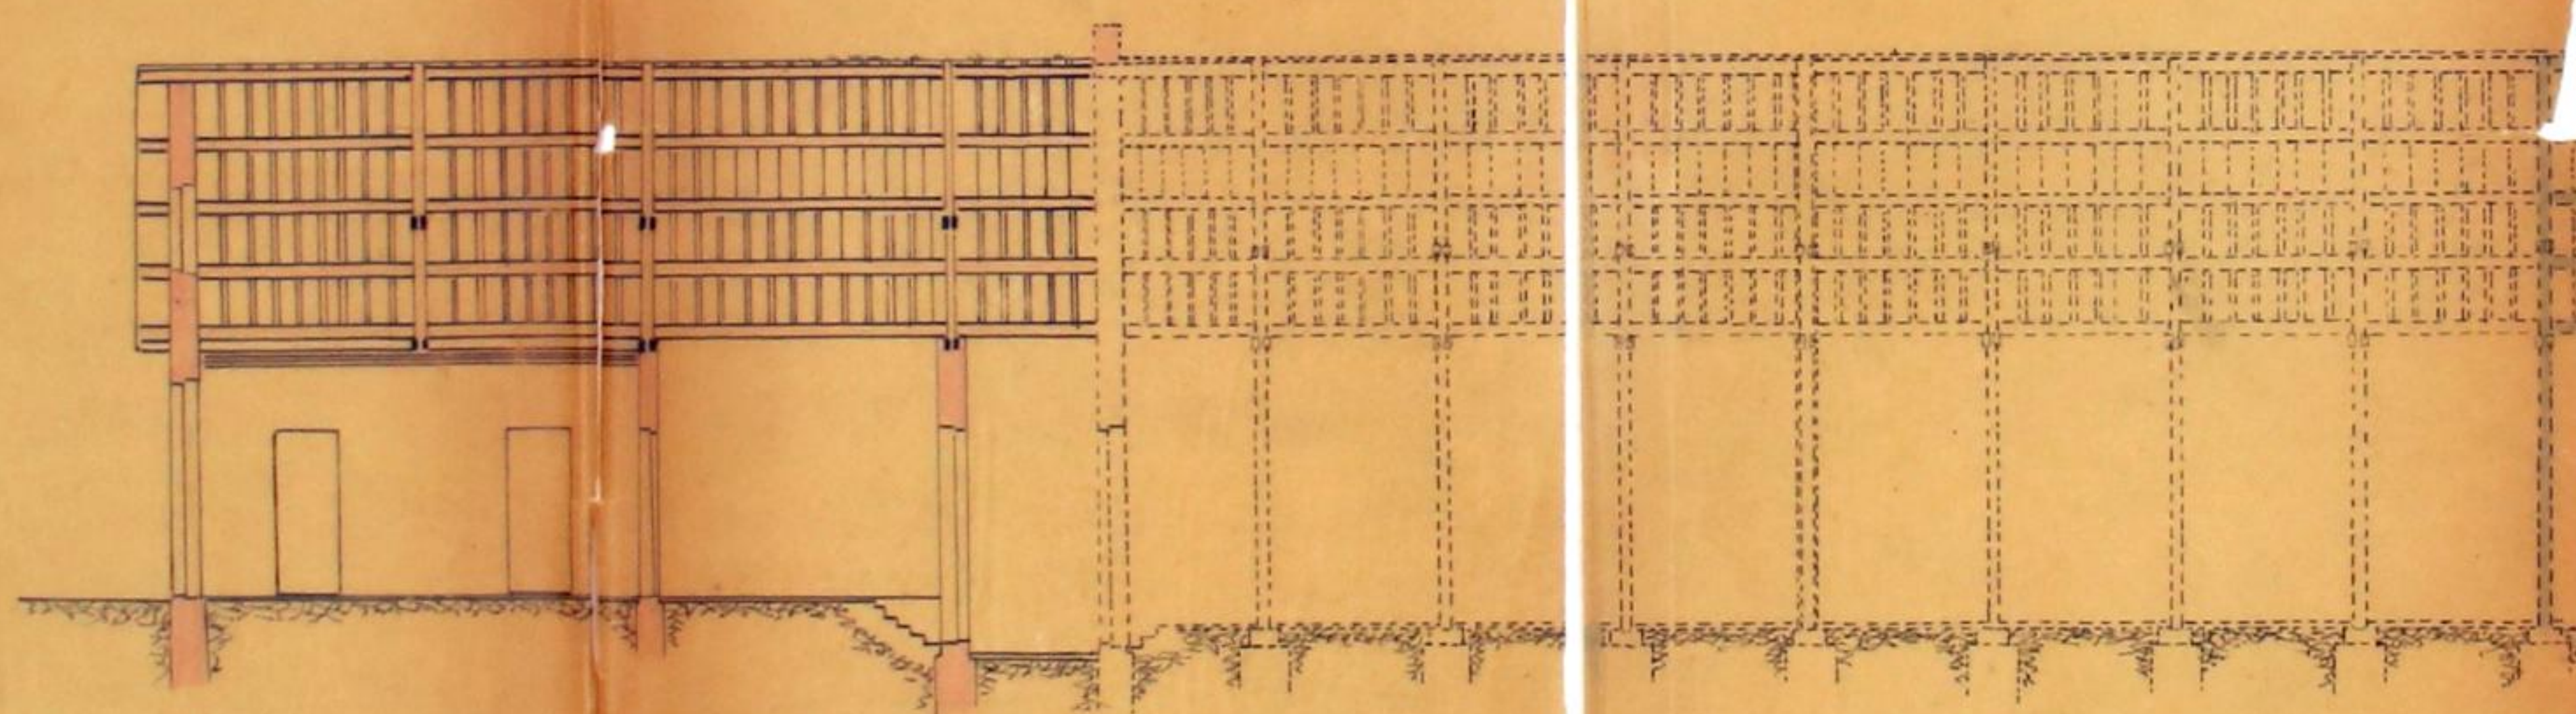

ALÇADO E CORTA EM X-L

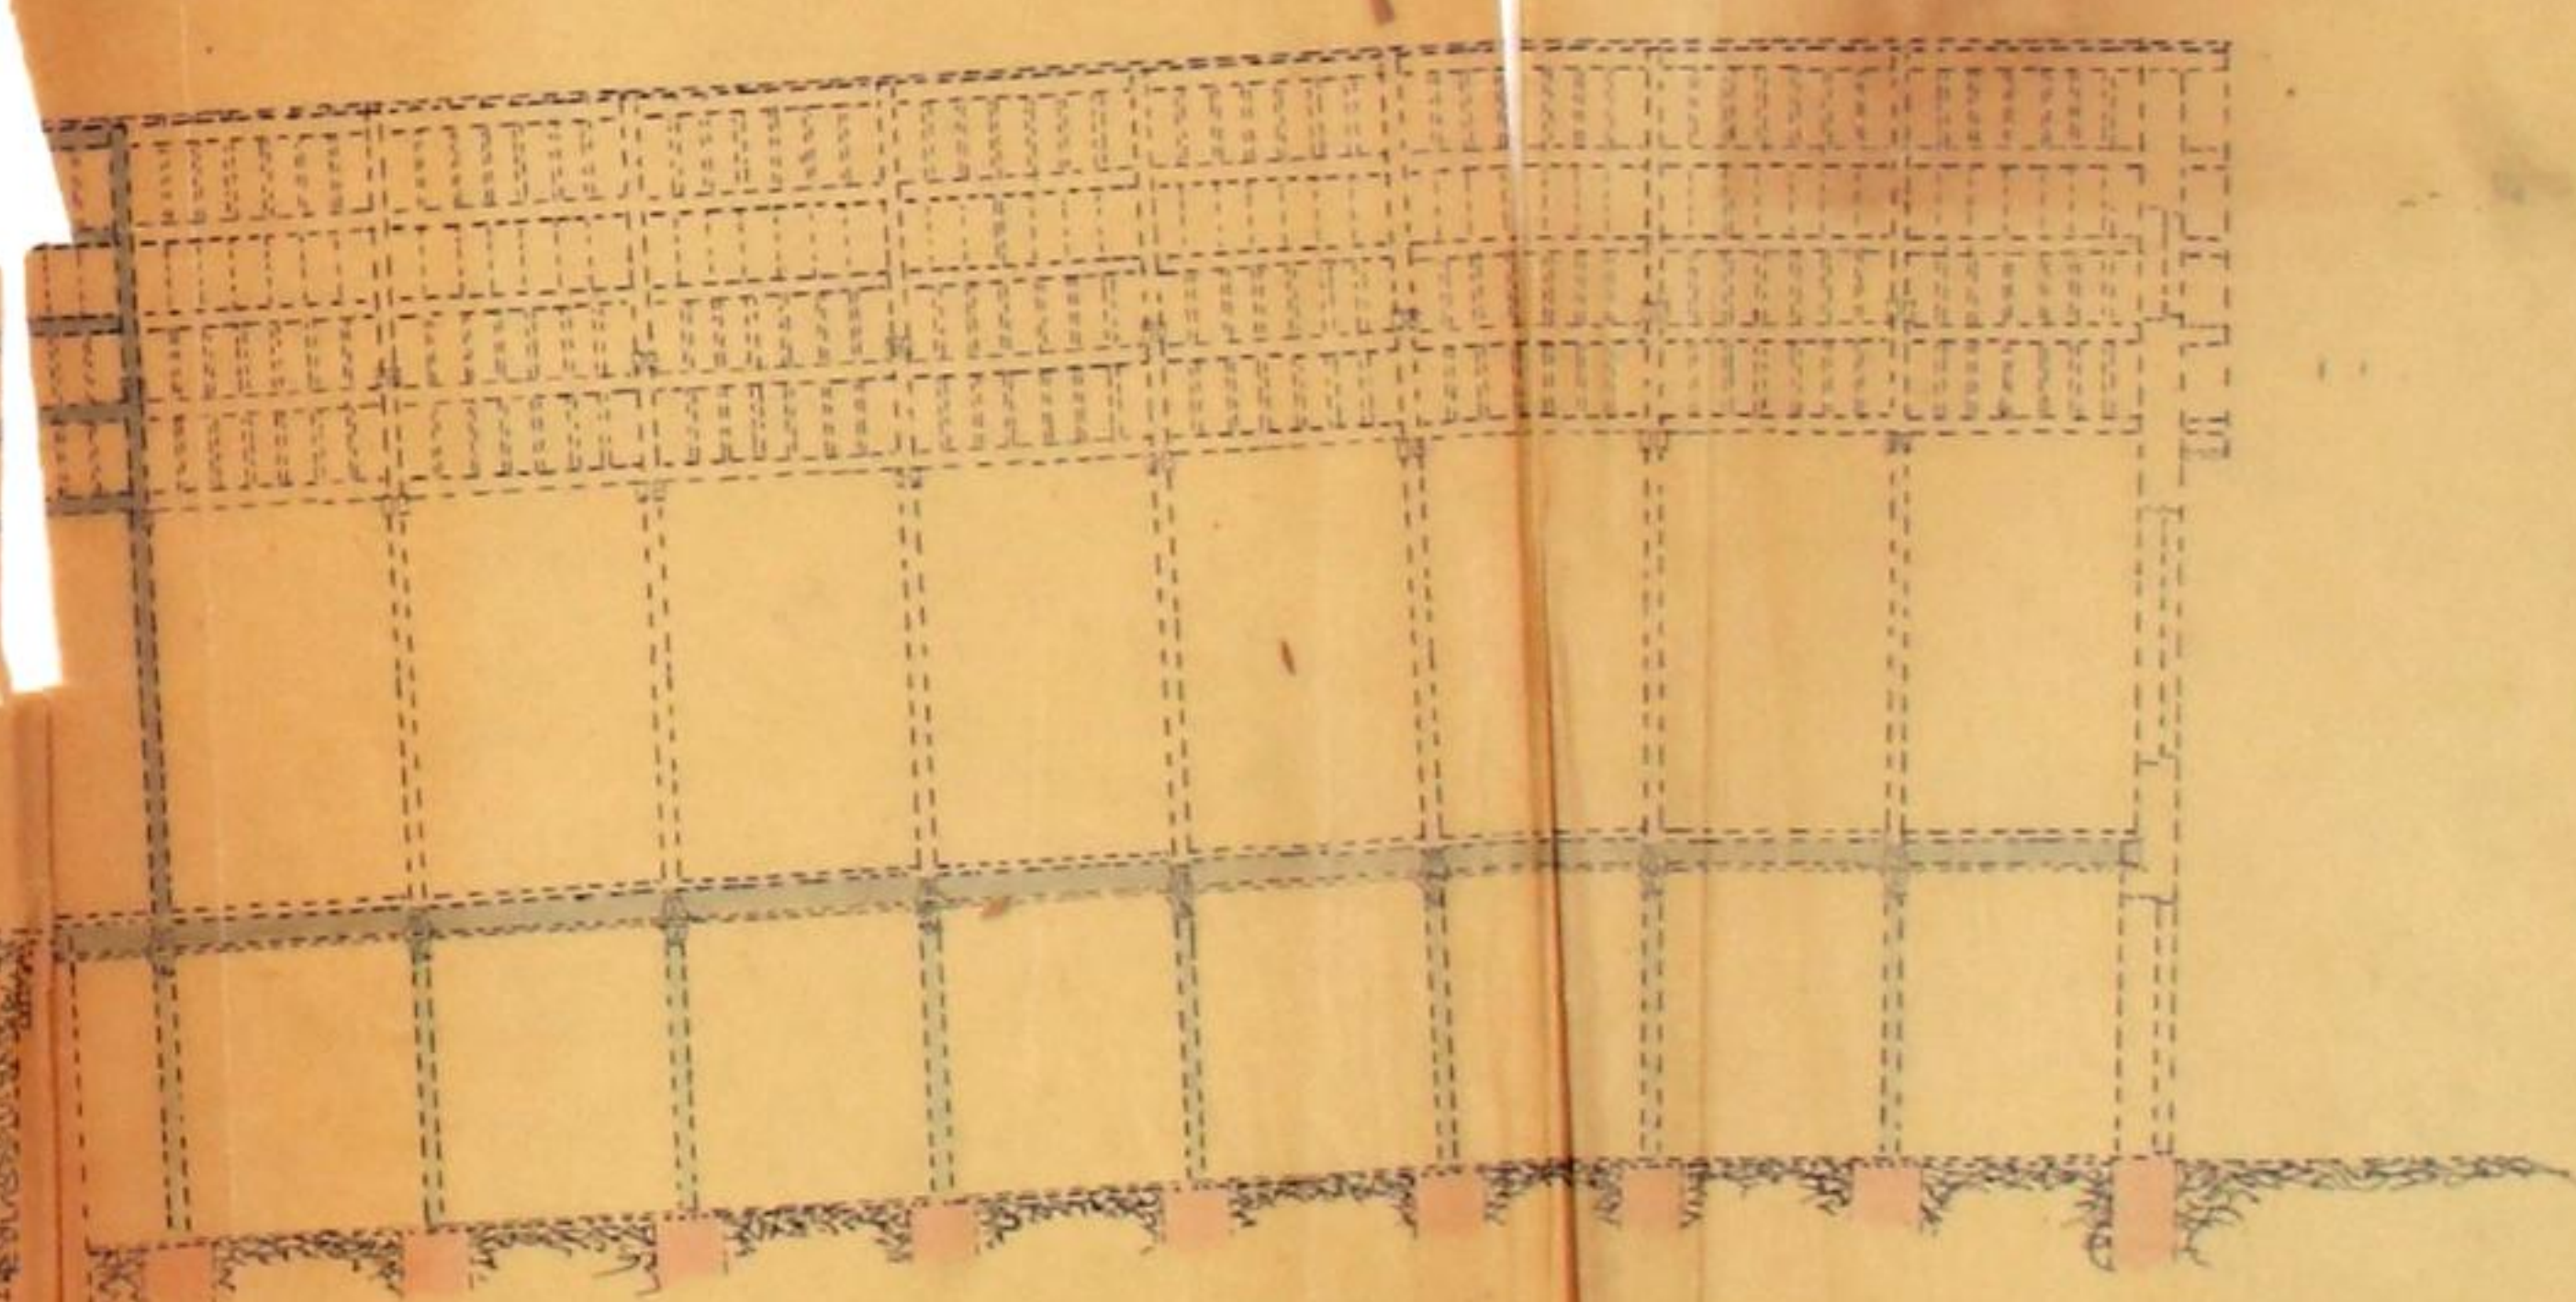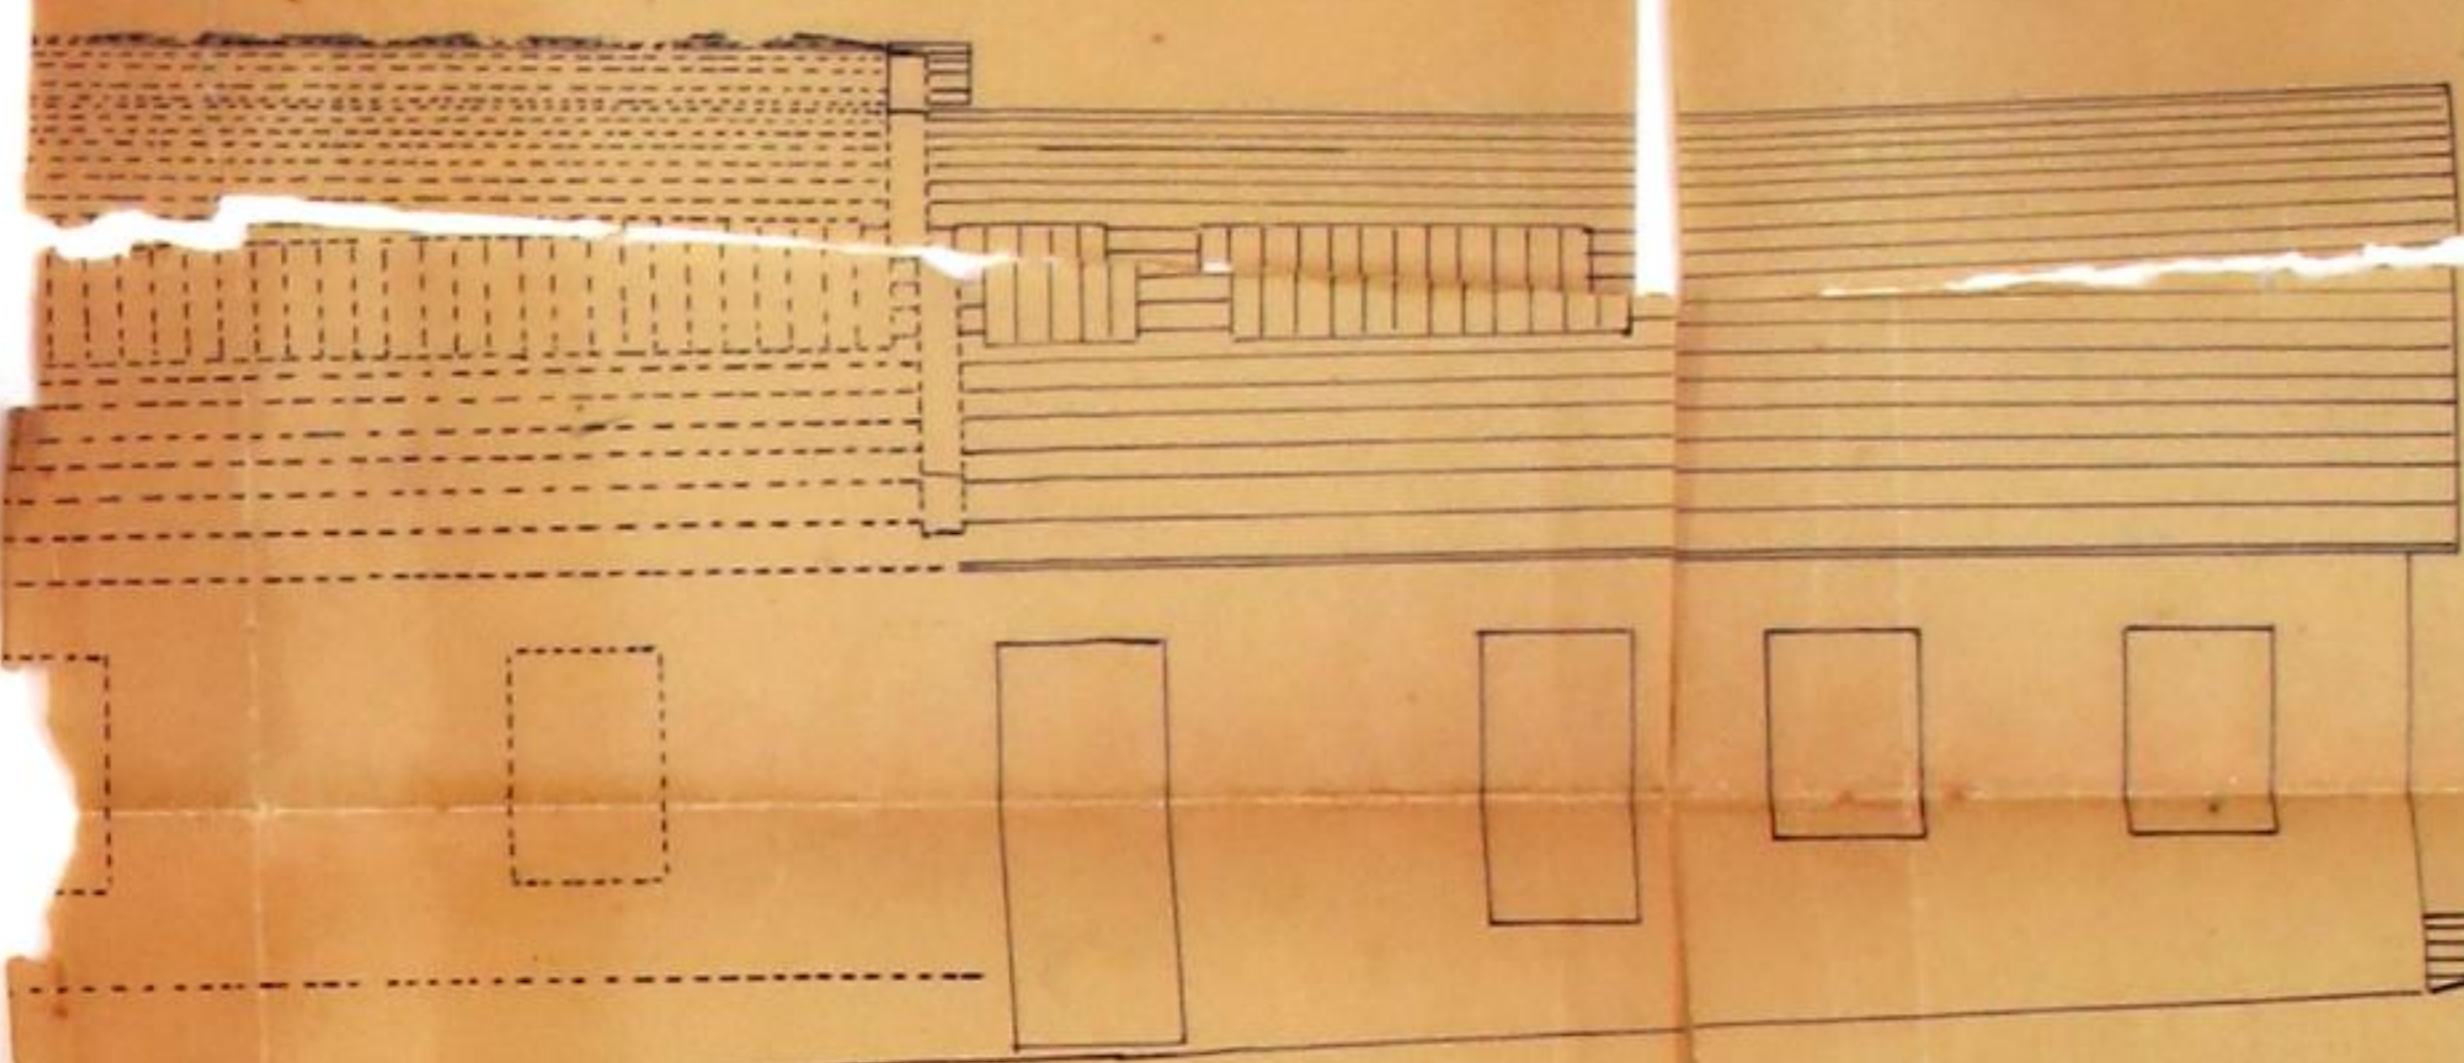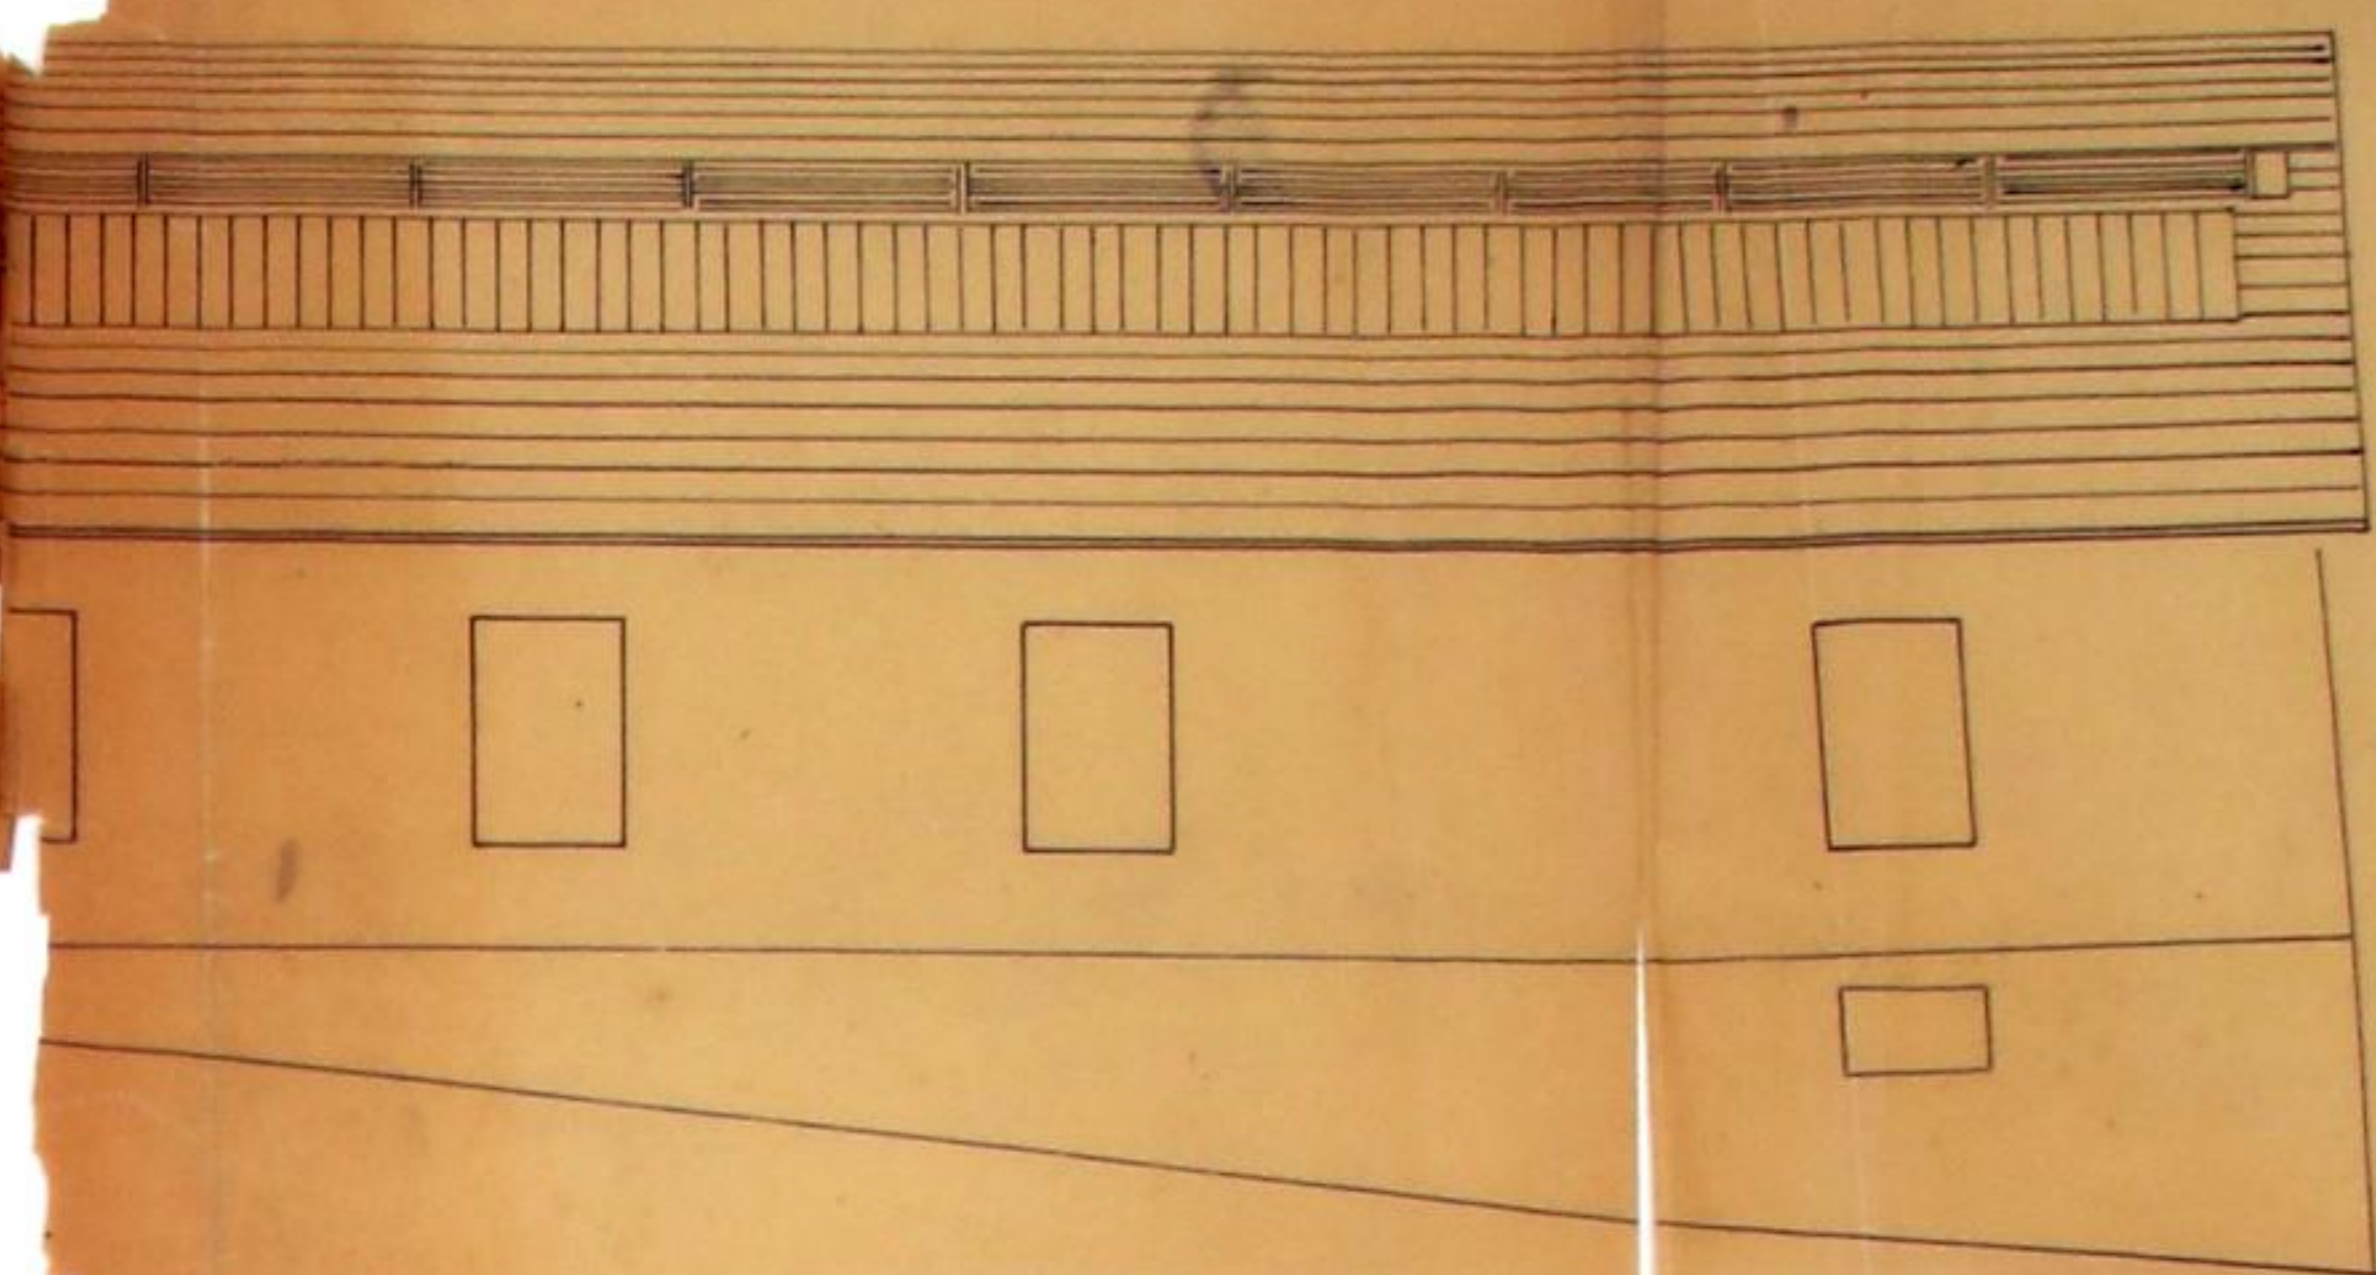


Azevedo, Soares & C^{as} L^{da}

PROJECTO DA AMPLIAÇÃO DA FÁBRICA DA AREOZA

FABRICAÇÃO, TECELAÇÃO, TINTURARIA E ACABAMENTOS DE ALGODÃO

ESCALA 1:100

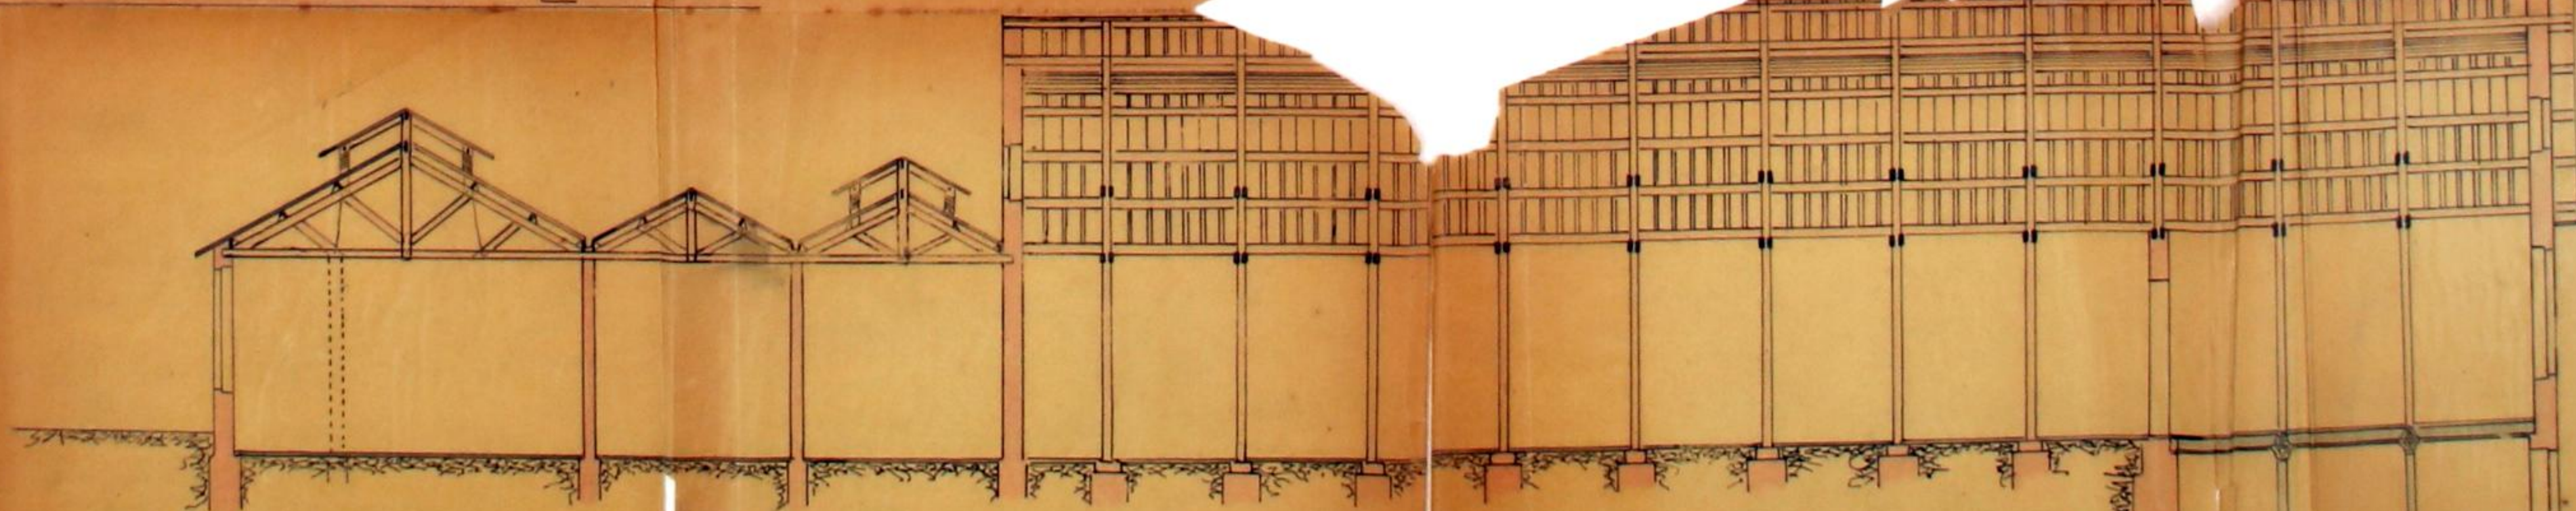

ALÇADO E CORTA EM M-N



Antônio Manoel Tavares Junior L^{da}
Fato em 01/05/1902
Prof. *[Signature]*

APPROVADA POR O COMITÊ EM CAMARA
DE 1902
O PRESIDENTE

[Signature]



APPROVADA FORTO EM CAMARA.

6 DE Julho DE 1922


O PRESIDENTE

S. M. da Silva



*Planta topografica a que se refere o
requerimento de Azevedo, Soares & C^a L^{da}*

Escala 1:500

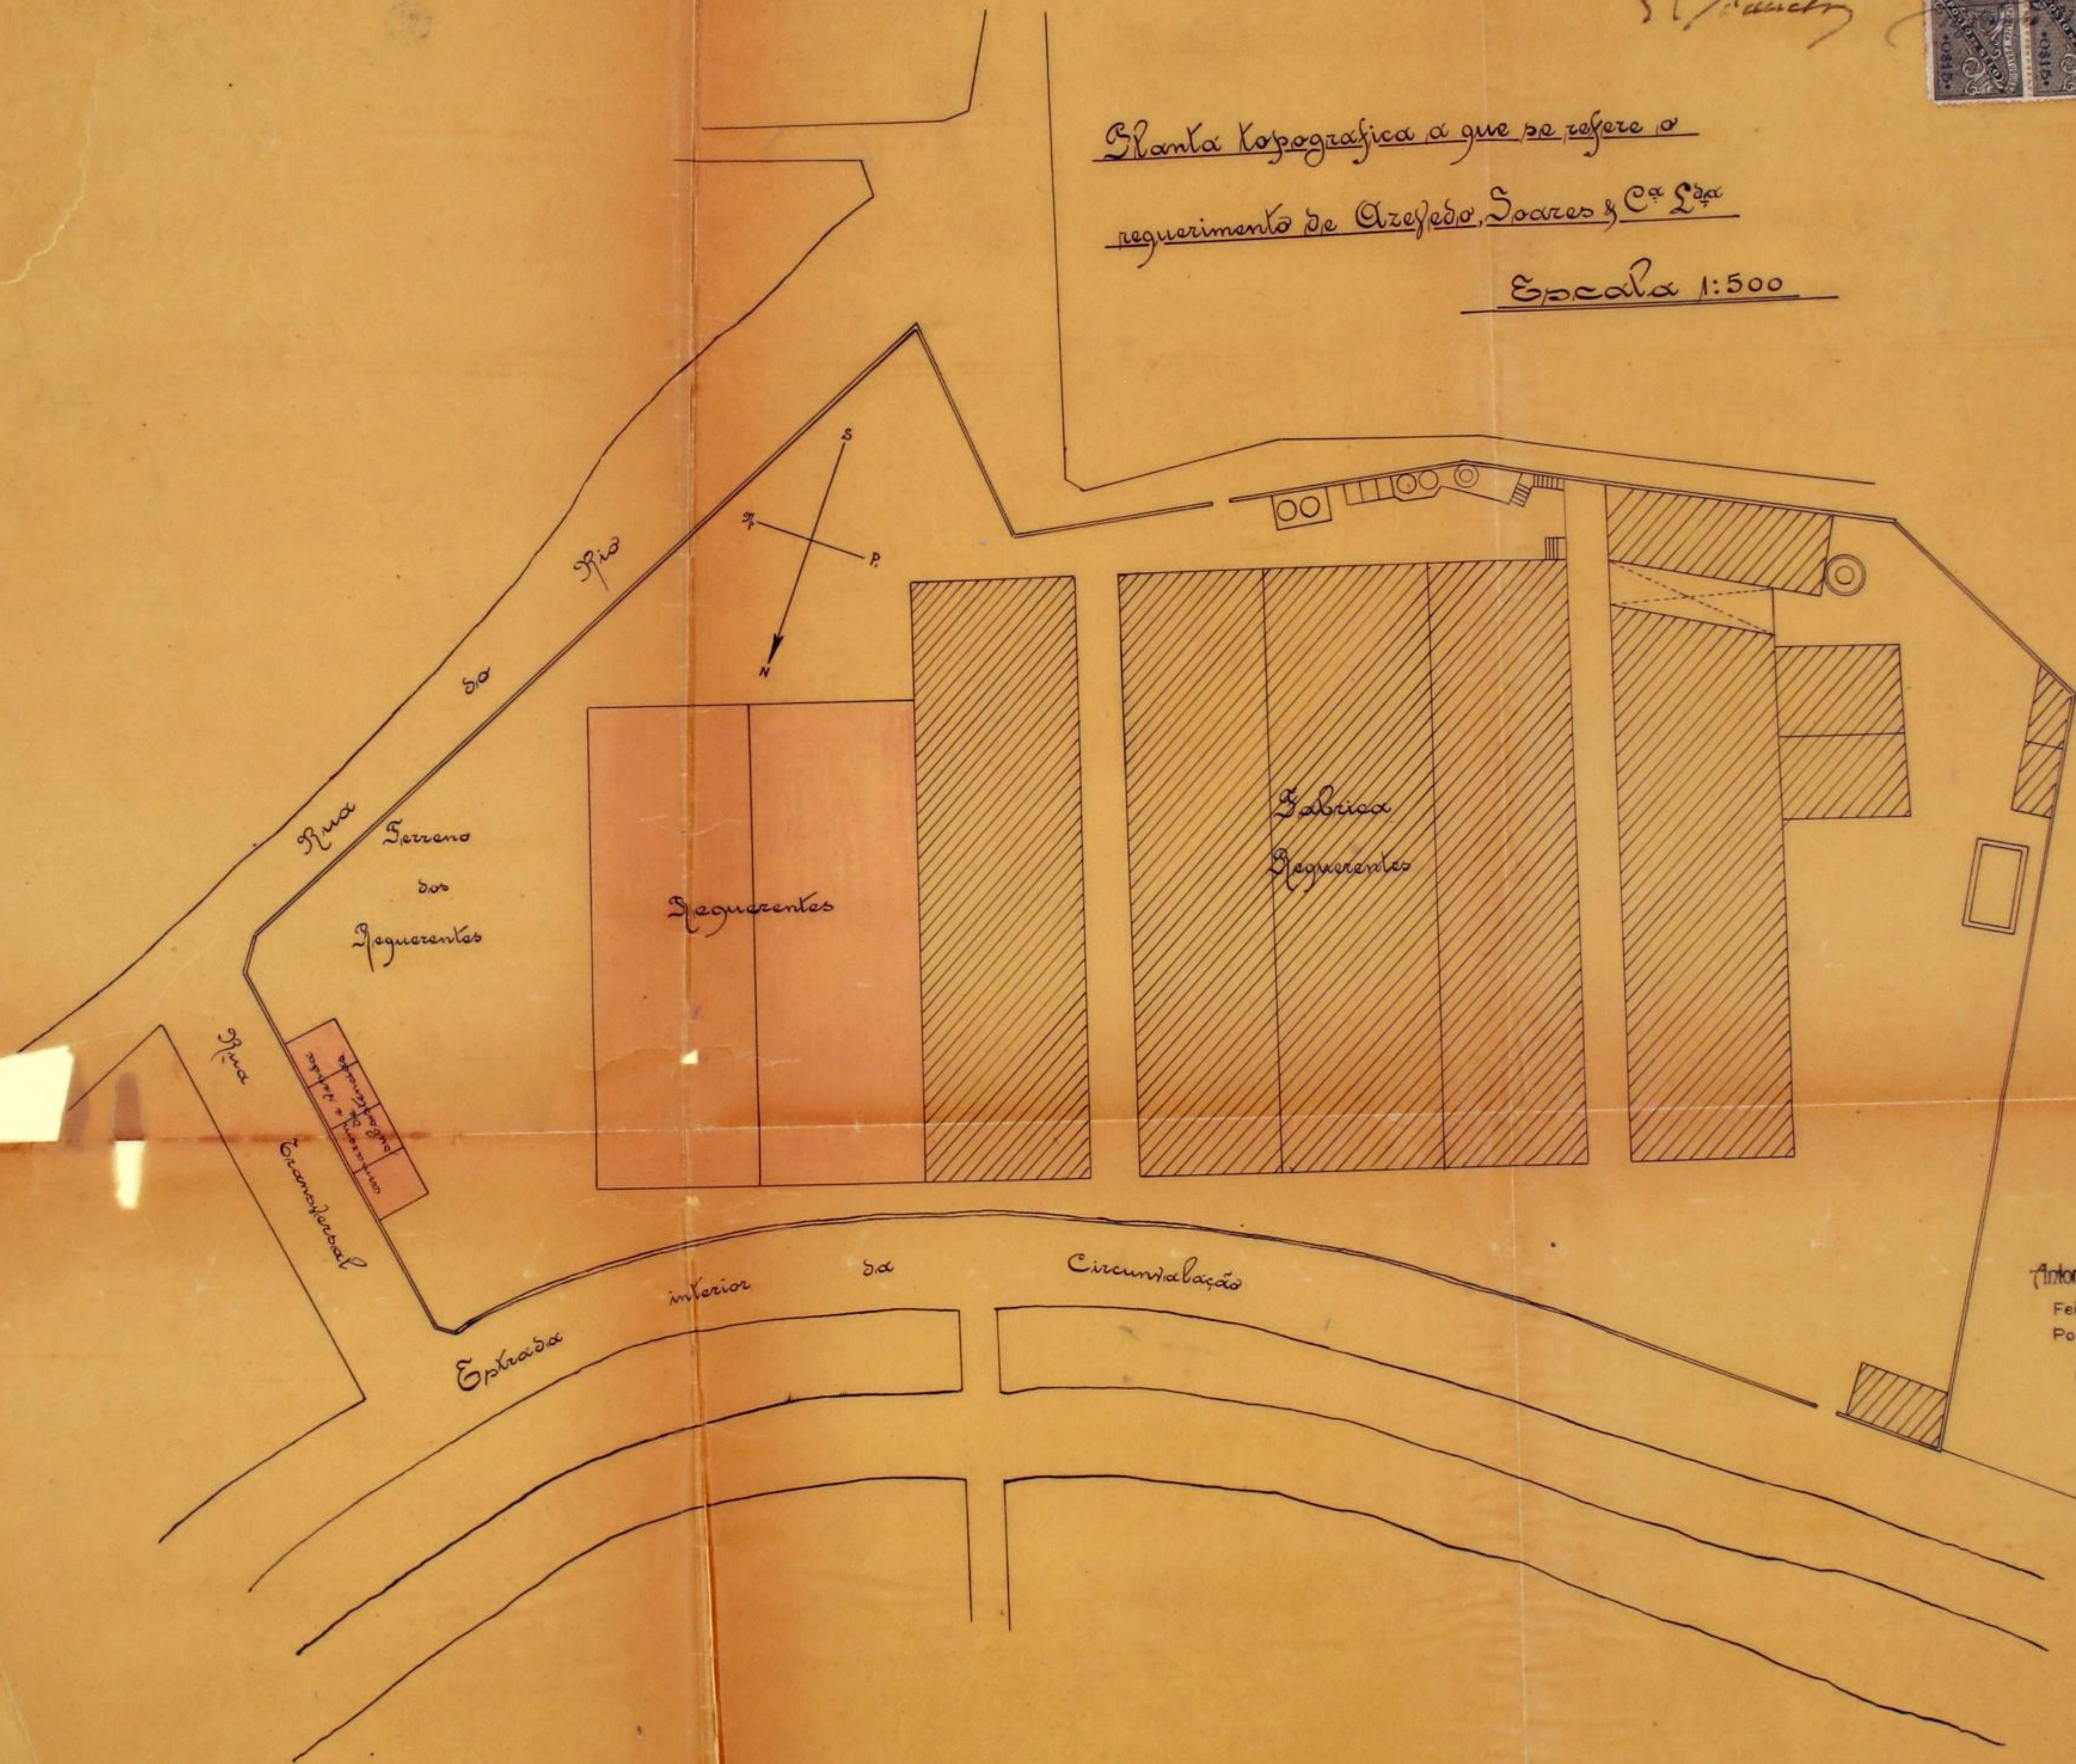

Antonio Maria Tavares Junior, Lda

Feito em 8 de Julho de 1922

Por *Antonio Maria Tavares Junior*



Na execução das obras a que se refere o projecto R.E. nº 1072, de 12-6-922, de Azevedo, Soares & Ca, L^{da}, cumpre, a bem da segurança contra o risco de incendio, fazer o seguinte:



a) prolongar totalmente as duas paredes longitudinais divisorias, a primeira, do armazem e secção de tecelagem da secção dos acabamentos, e a 2^a d'esta secção da de branquiação, tinturaria, gazar, estufa d'algodão em meadas e ^{secção} de tingir e secçar algodão em rama 1^m, 20, pelo menos, acima dos telhados;

b) construir oito asnas com as respectivas terças e todas as partes componentess que as ligarem de cimento armado, sendo 4 em cada cume ficando 2 em cada terço do comprimento dos cumes, para, d'esta fórma, em caso de incendio, este não se propagar d'um a outro terço em cada cume.

c) isolar a estufa e a secção da secção d'algodão em rama entre si, e da parte restante da fabrica por paredes de pedra e tectos de cimento armado.

Porto e Secretaria, 22 de Junho de 1922.

O Inspector Geral

Ant. Hydrundo



83
Registo { N.º 1072 R.E. *ff*
Data 12-6-922
Licença { N.º
Data



Câmara Municipal do Porto

3.ª Repartição — Obras Públicas

OBRAS DIVERSAS

Especificação da obra: *ampliar fabrica*

Requerente: *Azevedo, Soares & C.ª, L.ª*

Morada:

Situação da obra: *Entrada de Circumwallação*

Responsável:

Está nos casos do art. do Cod. de Post.

Declaração de responsabilidade:

Projecto da obra:

Condições a impôr:

Alinhamento: _____

Nível de soleiras: _____

Depósito: 30,00

Licença 3,00

Taxa - 285,00

Observações:

1ª Comissão de Estética

14-6-922

H. Rodrigues

APROVADO

COMISSÃO DE ESTÉTICA

CIDADE DO PORTO

Sessão de 14 de Junho de 1922

O Secretário

[Signature]

[Signature]

[Signature]

[Signature]

Informa que o pedido está em termos de deferimento para as condições impostas pelo Inspector do B.º de Incêndios.

Proposto deferido
6/7/922

[Signature]

23-6-922
O Eng.º chefe,
[Signature]

Câmara Municipal



da Cidade do Porto

84

ANO CIVIL DE 1922



Guia de entrada de depósito N.º 555

Despacho de 6 de

julho

de 1922

Dinheiro corrente	30 \$ 00
Papeis de crédito	2 \$ ~
Total Esc. . . .	30 \$ 00

Pela presente guia vai Alfredo Soares R. A. G. dos
entrar no Cofre desta Municipalidade com a quantia de trinta escudos em dinheiro

como depósito de garantia ás condições em que lhe foi concedida a licença
n.º 1015 para ampliar a sua fabrica de Fiação e Tecido
situada na Estrada de Circumvalação, conforme os desenhos
que lhe foram aprovados em 6 de julho ultimo.

; quantia de que o respectivo tesoureiro passará o competente recibo.

Porto e Repartição de Fazenda Municipal, 4 de Agosto de 1922

O Chefe,

António Oliveira da Rocha

Recebi a quantia de trinta escudos

supra mencionada.

Tesouraria Municipal do Porto, em 4 de Agosto de 1922

Registada
Em 4 de Agosto de 1922

Camões

O Tesoureiro,

quidanteJoão Soares



Nº 1011 85



Câmara Municipal do Porto

3.ª REPARTIÇÃO — 2.ª Secção

Concede-se licença a *Azevedo, Soares & Ca Lda*

para que possa *ampliar a sua fabrica de Fiação e Teidos*
situada na Estrada de Circumvalação, e a fazer
os desenhos que lhe foram approvados em 6 de Junho
ultimo, com as condições seguintes: - A) Prolongar total-
mente as duas paredes longitudinaes divisorias, a primeira
do armazem e secção de Teitagem da secção dos acabamentos,
e a 2.ª desta secção da de branqueação, tinturaria, garas, es-
tufa d'algodão em meadas e secção de tingir e secar algo-
dão em rama, e o pelo muro acima da Teitagem: - B) Con-
struir oito arcos com as respectivas terças e todas as portas com-
portantes que os ligarem de cimento armado, sendo quatro em ca-
da cunha ficando dois ^{cada} arcos de comprimento de cunha
para desta forma, em caso de incendio, não mais se pro-
pagar d'um a outro arco em cada cunha: - C) Colocar a estufa
e a secção de secção d'algodão em rama entre as 1.ª e 2.ª par-
tes verticais da fabrica por paredes de pedra e tijolo de
cimento armado.

Pôrto e Paços do Concelho, 4 de *Agosto* de 1922

(a) *A. P. Miranda Guedes*

Engenheiro Chefe da 3.ª Repartição, subscrevi.

O Presidente da Comissão Executiva,

(a) *Bianchi de Lencastre*

ença	3800
ca.	285800
resso.	808
.	830
Soma — Total	288838

RECEBI.

Alberto P. Coelho

REGISTADA.

Porto

Depositou na tesouraria do Concelho a quantia de *288838*

ender Esc., conforme a guia n.º *1.1.1*