Licença N.º 1498

de 23 de Novembro de 1936

Registada

sob o n.º 57203

23.SET.1936

449

CMP AG

449

Ex.mo Sr. Presidente da C. M. da

Camara Municipal do

Porto.

Eduardo Ferreira, residente no Bairro do Bom retiro Casa n.º 11, desejando que lhe seja concedida licença para executar obras no seu predio, de harmonia com o projecto e planta topografica junta,

assim o requer.

Porto, 23 de Setembro de 1936.

Pelo requerente,

Armando Santos.

450
$07

CMP
AG

TERMO DE RESPONSABILIDADE

O abaixo assinado, arquitecto diplomado, declara tomar a responsabilidade nos termos do decreto de 6 de Junho, de 1895, sobre a segurança dos operarios da obra que o Snr. Eduardo Ferreira pretende levar a efeito no seu predio do Bairro do Bom Retiro casa Nº. 11.

Porto, 23 de Setembro de 1936.

Aurindio Ferreira dos Santos

Reconheço a assignatura supra

PORTO 23 SET. 1936

O ajudante do notario Dr. Pires de Lima:

IMPOSTO DO SELO
2$50

CMP AG

451

APPROVADA. PORTO EM CAMARA,
DE 15 OUT 36 DE 19
O PRESIDENTE

MEMORIA DESCRIPTIVA

O projecto que submetemos a aprovação da Exª. Camara e Digª. Inspecção de Saude, refere-se á amplação do predio de habitação que o Snr. Eduardo Ferreira pretende levar a efeito na casa Nº. 11 do Bairro do Bom Retiro.

Objecto da obra:-

Substituição da armação e telha .

Ampliação dos quartos existentes por outros mais amplos e aberturas de portais para os referidos quartos de forma a iluminar e ventilar convenientemente os mesmos.

Substituiçaõ de soalhos.

As paredes laterais do predio na parte que vai ser aumentada serão em pedra de perpianho.

Reparação dos estuques e pintura interior e exteriormente.

O saneamento deste predio ja se encontra executado e a funcionar.

Porto, 23 de Setembro de 1936.

O arquitecto,

CÂMARA MUNICIPAL DO PORTO

3.ª Repartição-Engenharia

—SERVIÇO DA CARTA DA CIDADE—

Planta topografica para efeitos do §. 3.º Art.º 3.º do Edital de 18 de Janeiro de 1929.

Válida por seis mezes

N.º 6129 { 8463 / 8910 } fl. 290

PORTO 14 DE Setembro DE 1936

O Engenheiro-Chefe de Secção

O Engenheiro-Chefe da Repartição adj.

A. B. – Alinhamento e nivelamento: os actuais.

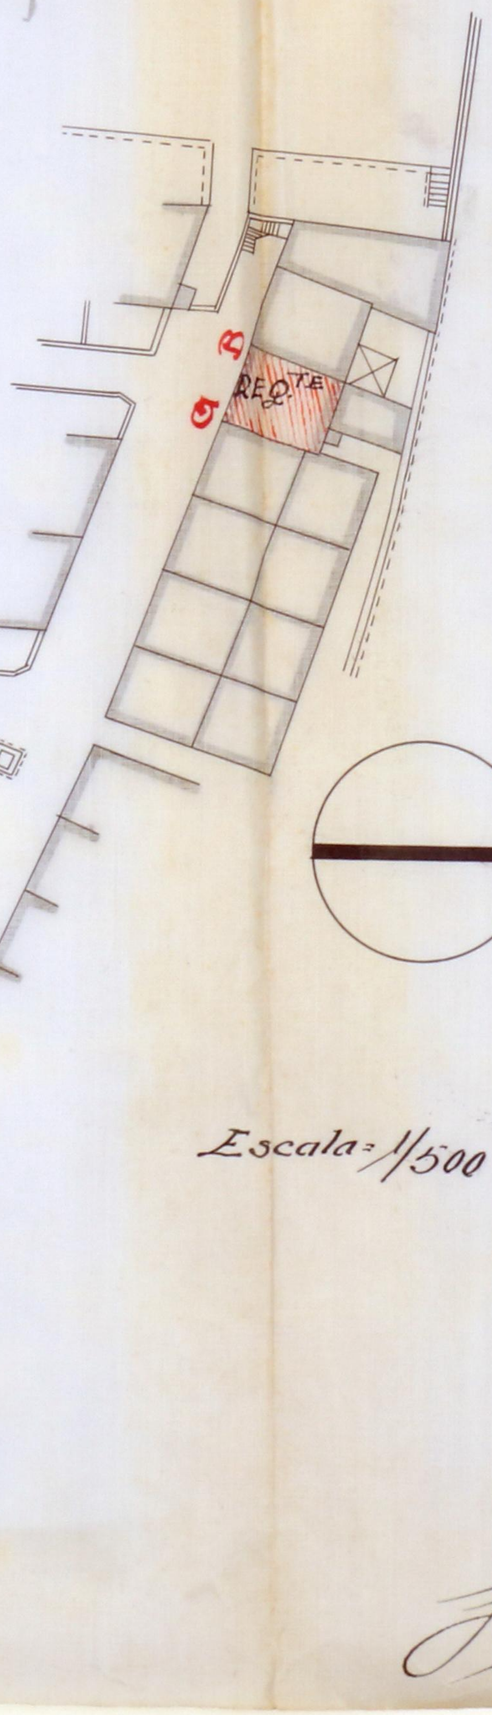

N.

Escala = 1/500

Rua do Heroismo

Travessa do Bom Retiro

C. Fernandes

453

CMP AG

PROJECTO A QUE SE REFERE O REQUERIMENTO DO

Ex.mo Snr. EDUARDO FERREIRA

OBRAS AFASTADAS DA VIA PUBLICA

APPROVADA PORTO EM CAMARA
DE 15 JUT. 36 DE 19
O PRESIDENTE

LEGENDA
- EXISTENTE
- A CONSTRUIR

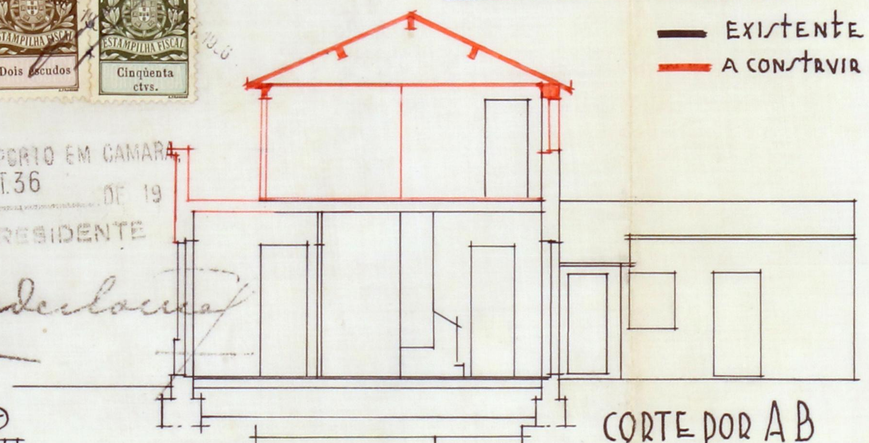

CORTE POR A B

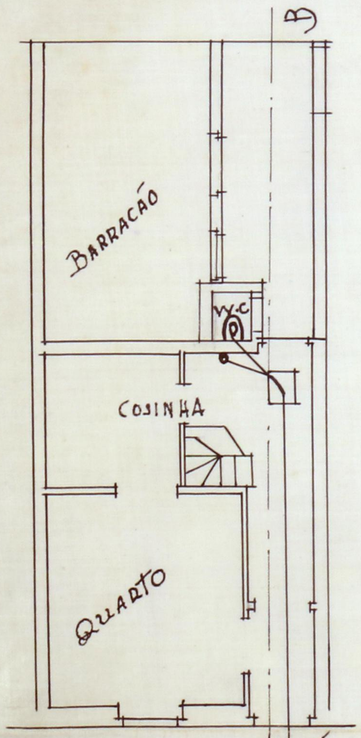

RES-DO-CHÃO

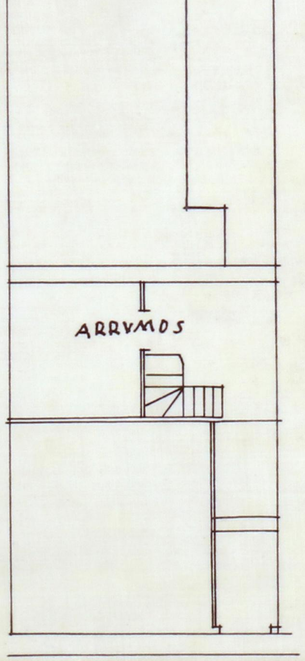

AGUAS FURTADAS (ACTUAIS)

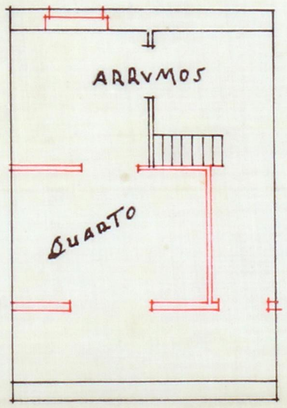

AGUAS FURTADAS (MODIFICADAS)

CONSELHO DE ESTÉTICA E URBANIZAÇÃO
LDA
CIDADE DO PORTO
Sessão de 24 de JUT, de 19 36

ALÇADO MODIFICADO

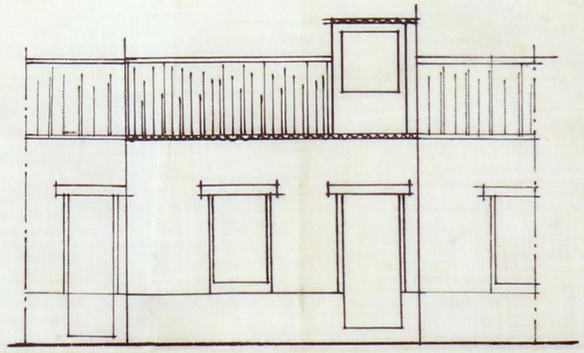

ALÇADO EXISTENTE