

Relatório  
da infamada  
em sessão da Comissão Executiva,  
18 de Dezembro de 1922

*[Handwritten signature]*



Ex.ª Câmara.  
Sala n.º 363  
13-1-1923

Liz José da Silva Castro, morador na  
Rua dos Martíris da Liberdade nº 257,  
que desejando construir um baracão  
para "oficina de carpinteiro" na parte  
posterior do prédio de sua habitação, con-  
forme o projeto junto.

Ar no Cofre Municipal da quantia de  
10.000. Consta da lot. nº 61.  
da a g...  
da a thesauraria  
fazenda Municipal.

Solicita da Ex.ª Câmara  
Deferimento.

*[Handwritten signature]*

2102  
Sento, 18 de Outubro de 1922

Selo requerente

Licença nº 118  
de 27 de Jan.º de 1923

*[Handwritten signature]*

viário construído.  
leobini 40446



27-1-1923

*[Handwritten signature]*

*[Handwritten signature]*

28 de Setembro de 1929

O PRESIDENTE



Luis Filipe



Ex. ma Camara.

## Memoria descriptiva.

O projecto que submetto á approvaçã, destina-se á construcção de um baracão para officina de carpinteiro, na parte posterior do predio n.º 257 da Rua dos Manteos da Liberdade, do qual é proprietario José da Silva Bastos.

Os alicerces vão á profundidade precisa até encontrar humo que garanta absoluto estabilidade á construcção a fazer.

As paredes serão feitas em proporcão de 0,30 com espessamentos em cantaria bruta.

Os alicerces revestidos com argamassa simplesmente 0,20 acima do solo.

O pavimento em cimento e areia "Pcton" e as paredes revestidas com cal e areia.

Todas as madeiras a empregar são de pinho nacional com diâmetros e secções apropriadas ao fim a que se destinam.

A cobertura será feita com telha tipo "Marulhu" com as vedações e

calçadas em chapa de ferro zincada  
nº 22.

O retrete já existente serve  
para uso em virtude de se encon-  
trar nas Condições do Regu-  
lamento de Salubridade das  
Edificações Urbanas.

A parede transversal passa  
acima do telhado <sup>em</sup> 1,20 para  
guarda-fogo, ficando a dita  
oficina isolada dos outros prédios.  
Portas e caixilhos pintados a tin-  
tas brancas e envidraçados.

Porto, 18 de setembro de 1922

Antônio Moura Neves

Declaro, com este documento,

Praga da Republica



Rua dos Martires da Liberdade.

= Planta topografica do local =

Escala = 1/1000.


APPROVADA PORTO EM CAMARA

28 DE Setembro 1924


O PRESIDENTE

Amim Durio Guimarães

Requerente

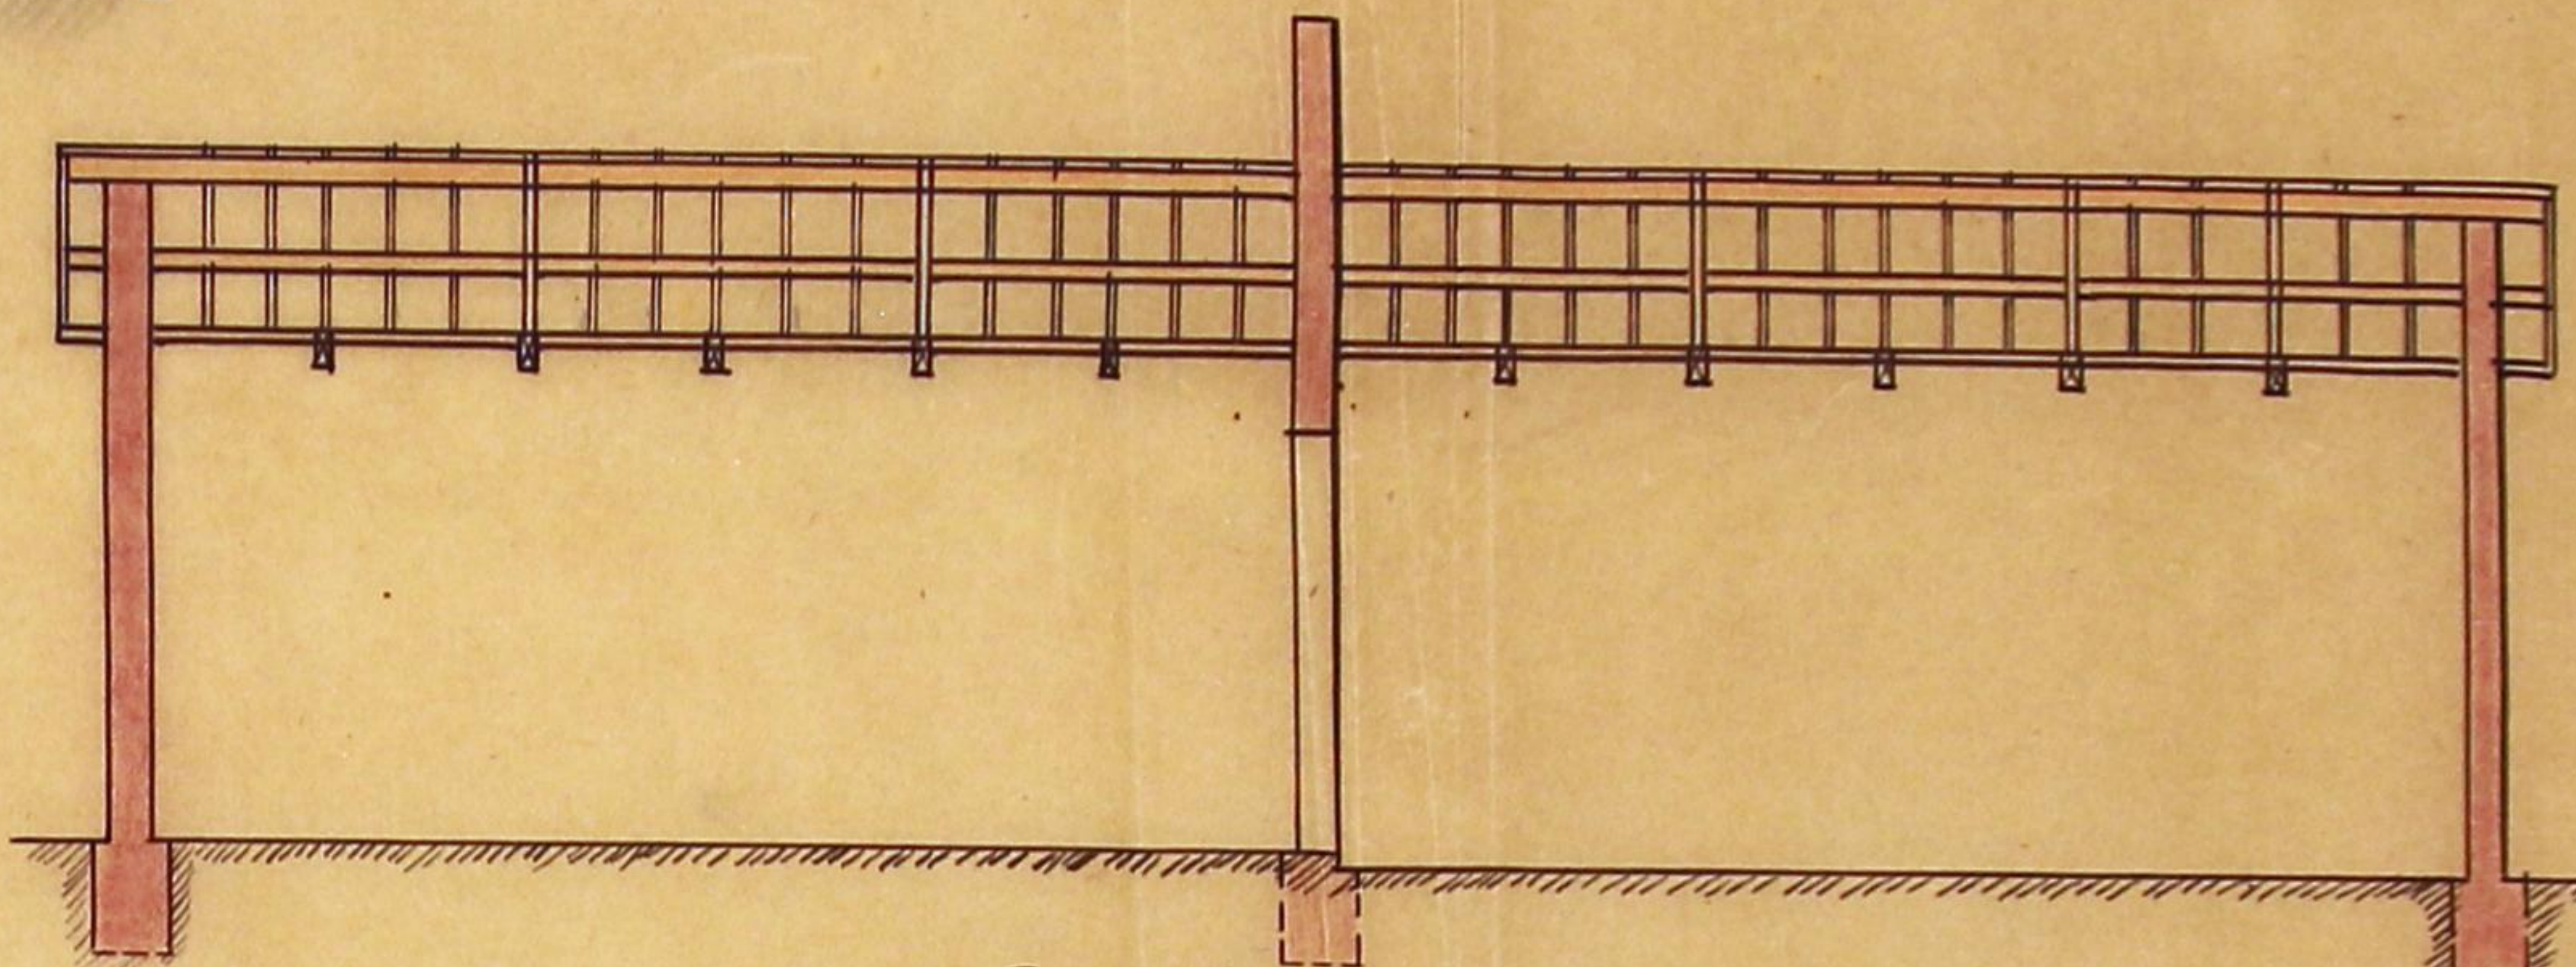

= Corte longitudinal =

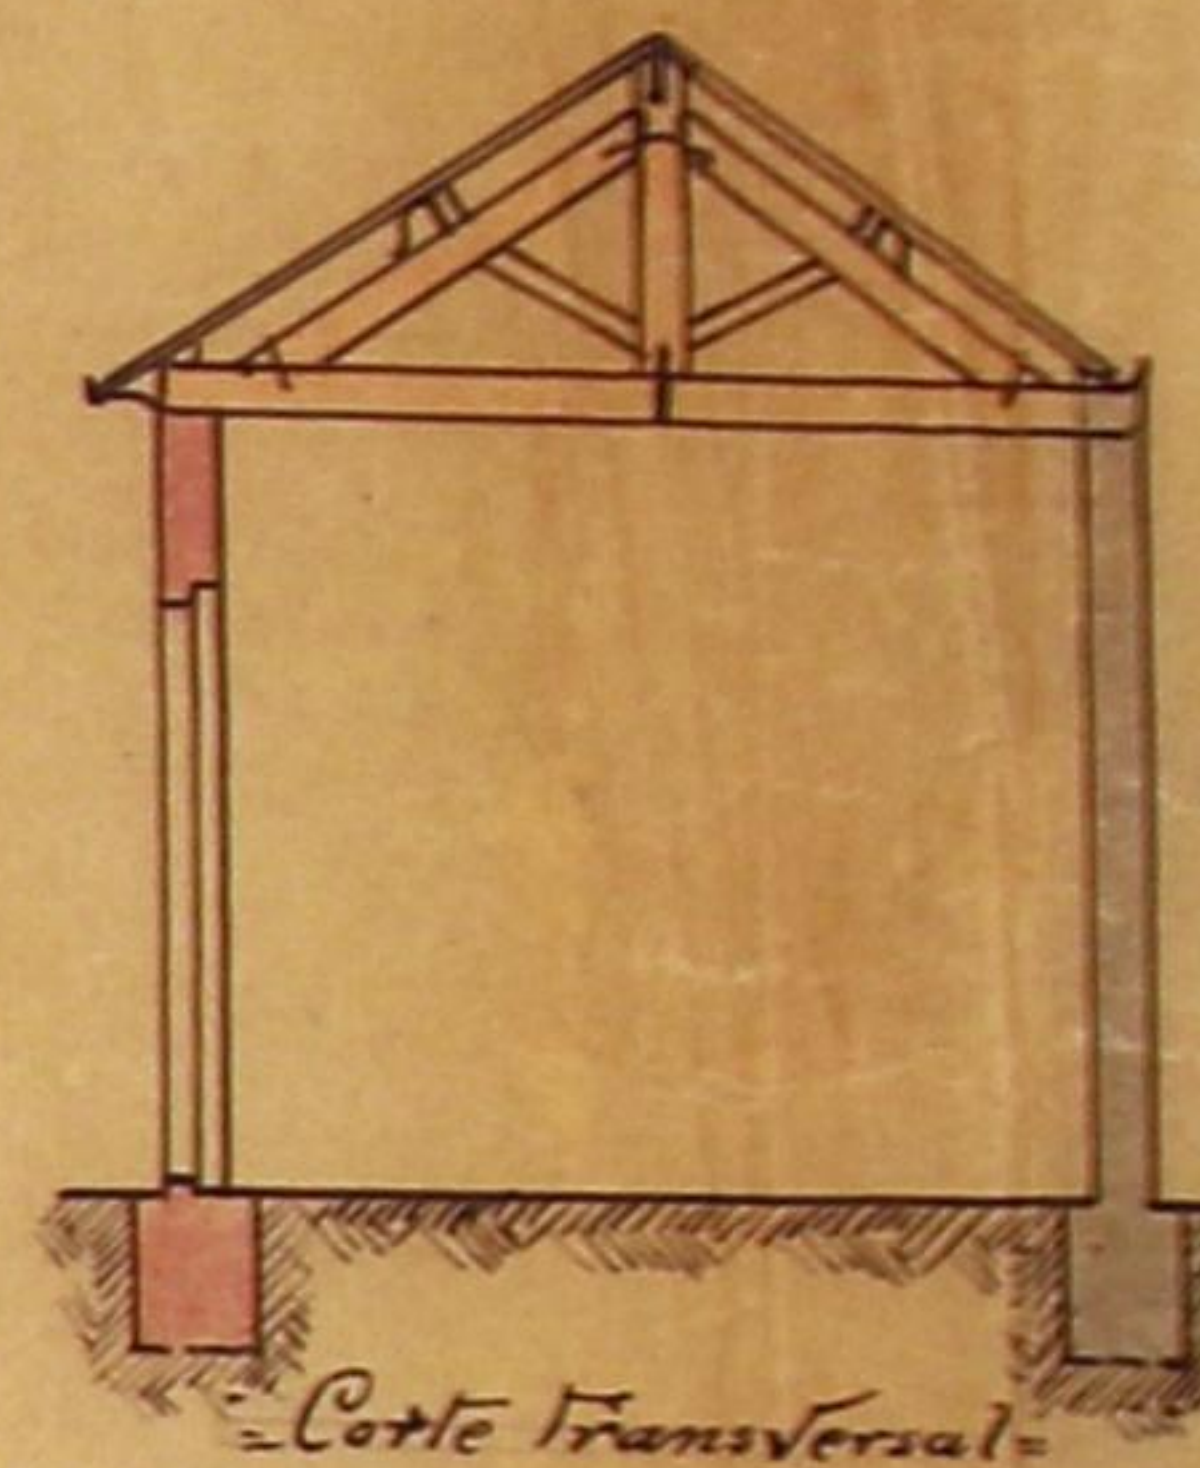

= Corte Transversal =


Predio N° 257 da  
Rua dos Martires da Liberdade.

Pateo = 30 m<sup>2</sup>

= Oficina a Construir =

Projecto de um barracão para oficina  
de "Carpinteiro" na parte posterior  
do predio N° 257 da Rua dos  
Martires da Liberdade, a que se refere  
o requerimento de José da Silva Castro.

Alçado da frente

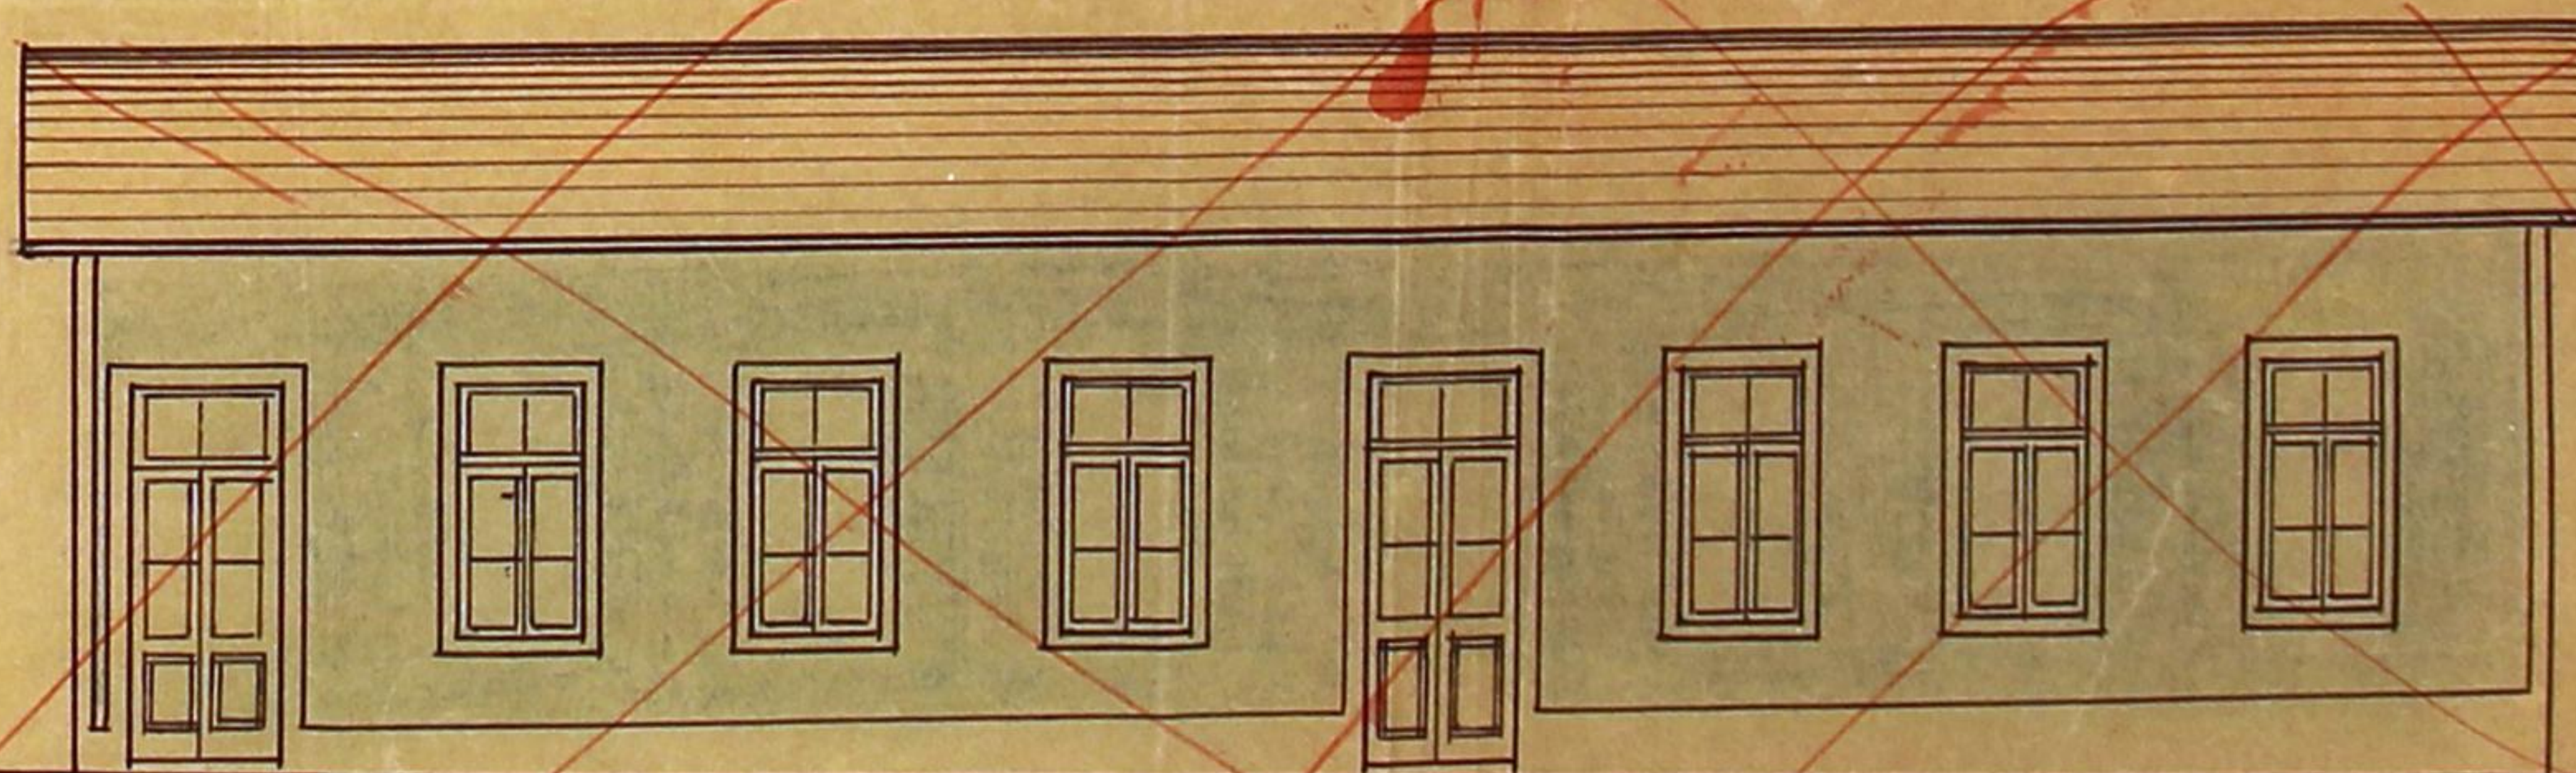

Escala = 1/100.

15-10-22

Amim Durio Guimarães  
Arquiteto



DEFEITO

Pelo, em sessão da Comissão Executiva

28 de Dezembro de 1922

Raimundo Curcio



Etiqueta Municipal 8/50



Raimundo  
sob o n.º 3611  
13-1-1923

Ex.ª Camara.

Iliz José da Silva Castro, morador na rua dos Martyres da Liberdade, n.º 257, que desejando a aprovação do projecto submetido á Ex.ª Camara em 31 de Outubro de 1922, e registado sob o n.º 2102 R.E, o qual ficou esperado em virtude da fachada principal não estar de harmonia com as disposições da Ex.ª Camara, submete novo desenho para a dita fachada da oficina de Carpinteiro e;

Solicita da Ex.ª Camara  
Deferimento.

Porto, 11 de Dezembro de 1922



11-12-22  
Deferimento

Filipe de Almeida

DEEEBIRQ

80

Porto, em sessão da Comissão Executiva

28 de Dezembro de 1922

Henrique Curcio



Chiqueta Municipal 8/50



Requendo Ex.<sup>ma</sup> Camara.  
sob o n.º 3611  
13-1-1923

Iliz José da Silva Castro, morador na rua dos Martyres da Liberdade, n.º 257, que desejando a aprovação do projecto submetido á Ex.<sup>ma</sup> Camara em 31 de Outubro de 1922, e registado sob o n.º 2102 R.E, o qual ficou esperado em virtude da fachada principal não estar de harmonia com as disposições da Ex.<sup>ma</sup> Camara, submete novo desenho para a dita fachada da oficina de Carpinteiro e;

Solicita da Ex.<sup>ma</sup> Camara  
Deferimento.

Porto, 11 de Dezembro de 1922



11-12-22  
De requerimento

Filipe de Almeida

Registo { N.º 2102 P.E.  
Data 21-10-72  
Licença { N.º  
Data

82



# Câmara Municipal do Porto

3.ª Repartição — TÉCNICA

## OBRAS DIVERSAS

Especificação da obra: *Construção barragem*

Requerente: *José da Silva Coutinho*

Morada:

Situação da obra: *rua dos Martyres da Liberdade, 257*

Responsável:

Está nos casos do art. do Cod. de Post.

Declaração de responsabilidade:

Projecto da obra:

*1.ª 2.ª Divisão*

*6-14-922*

*H. M. Silva*

*A barragem fica colada nas traseiras do prédio com o rio no desenho junto, mas a sua disposição mais parece para a canalizar a forma de ilha de que para oficina como indica o projecto. Em qualquer*

Condições a impôr:

Alinhamento:

Nível de soleiras:

Depósito: ~~10x00~~

10x00

Licença: ~~2x00~~

20x00

40

40x40

Observações:

dos casos o projeto não satisfaz

16-11-922

Maria de Santu

Não está em termos de ser deferido  
N.º de 0000 para arisar

17-11-922

A. M. de S.

Junto um novo requerimento  
acompanhado de desenhos em 11-12-22

Prisco

A. Q. de S.

16-12-922

A. M. de S.

O aditamento parece estar de harmonia  
com o fim indicado no requerimento

22-12-22

Maria de Santu

está em termos de deferimento

23-12-922

A. M. de S.

R.E.  
3ª REPARTIÇÃO  
Registo. 2102  
31-10-922



Informo que o pedido está no caso de merecer aprovação.

27-12-922

Pelo Eng.º Chefe

L. M. Rodrigues

Proposto  
deferimento  
de 21/10/922

# Câmara Municipal da Cidade do Porto



84

ANO CIVIL DE 192

Guia de entrada de deposito N.º 11

Despacho de 28 de Dezembro de 1922

|                        |          |
|------------------------|----------|
| Dinheiro corrente..... | 10 \$ 00 |
| Fapeis de crédito..... | \$       |
| Total Esc. ..          | 10 \$ 00 |

Pela presente guia vai Jose da Silva Castro  
entrar no Cofre desta Municipalidade com a quantia de dez escudos em dinheiro

como depósito de garantia ás condições em que lhe foi concedida a licença  
N.º 118, para construir um baracão no interior  
do seu predio sito na rua dos Martires da liberdade  
257

; quantia de que o respectivo tesoureiro passará o competente recibo.

Porto e Repartição de Fazenda Municipal, 29 de Janeiro de 1923

O Chefe da 2.ª Repartição Municipal,

António Oliveira da Rocha

Recebi a quantia de dez escudos

supra mencionada.

Tesouraria Municipal do Porto, em 29 de Janeiro de 1923

Registada

Em 29 de Janeiro de 1923

Adjuncto O Tesoureiro,

António Oliveira da Rocha

António Oliveira da Rocha



N.º 118

85



# Câmara Municipal do Porto

## 3.ª REPARTIÇÃO—2.ª Secção

Concede-se licença a *José da Silva Castro*

para que possa *construir um baracão no interior do seu prédio,*  
*situado na rua dos Martires da Liberdade, n.º 257, confor-*  
*me o projecto e albitamento que lhe foram approvados*  
*em 28 de Dezembro do anno findo.*

Porto e Paços do Concelho *29 de Janeiro* de 1923

(a) *A. F. Miranda Guedes*

Engenheiro Chefe da 3.ª Repartição, subscrevi.

O Presidente da Comissão Executiva,

(a) *Raimundo de Guimarães*

Desta, emolumentos para a

Câmara . . . . . *30\$00*

Impresso . . . . . *\$10*

Taxa . . . . . *—*

Total . . . . . *30\$10*

RECEBI.

(a) *Alfredo Rocha*

REGISTADA.

*Gama*

Depositou na tesouraria da Câmara a quantia de *dez*  
*escudos* conforme a guia n.º *64*