PROJECTO A QUE SE REFERE O REQUERIMENTO DO ILMO. SNR. ANTONIO FERREIRA NEVES

PÔRTO

APPROVADA PORTO EM CAMARA
DE 1 JUL 37 DE 19
O PRESIDENTE

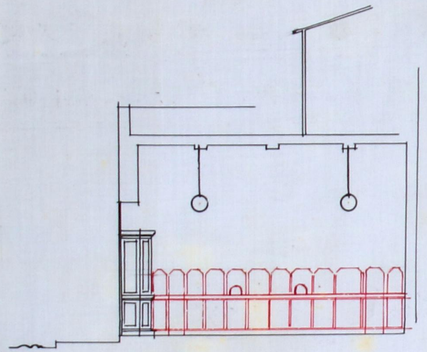

Nova Bilheteira

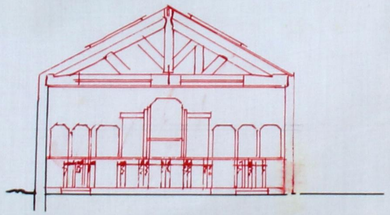

Novo Buffet

Escala 1/100

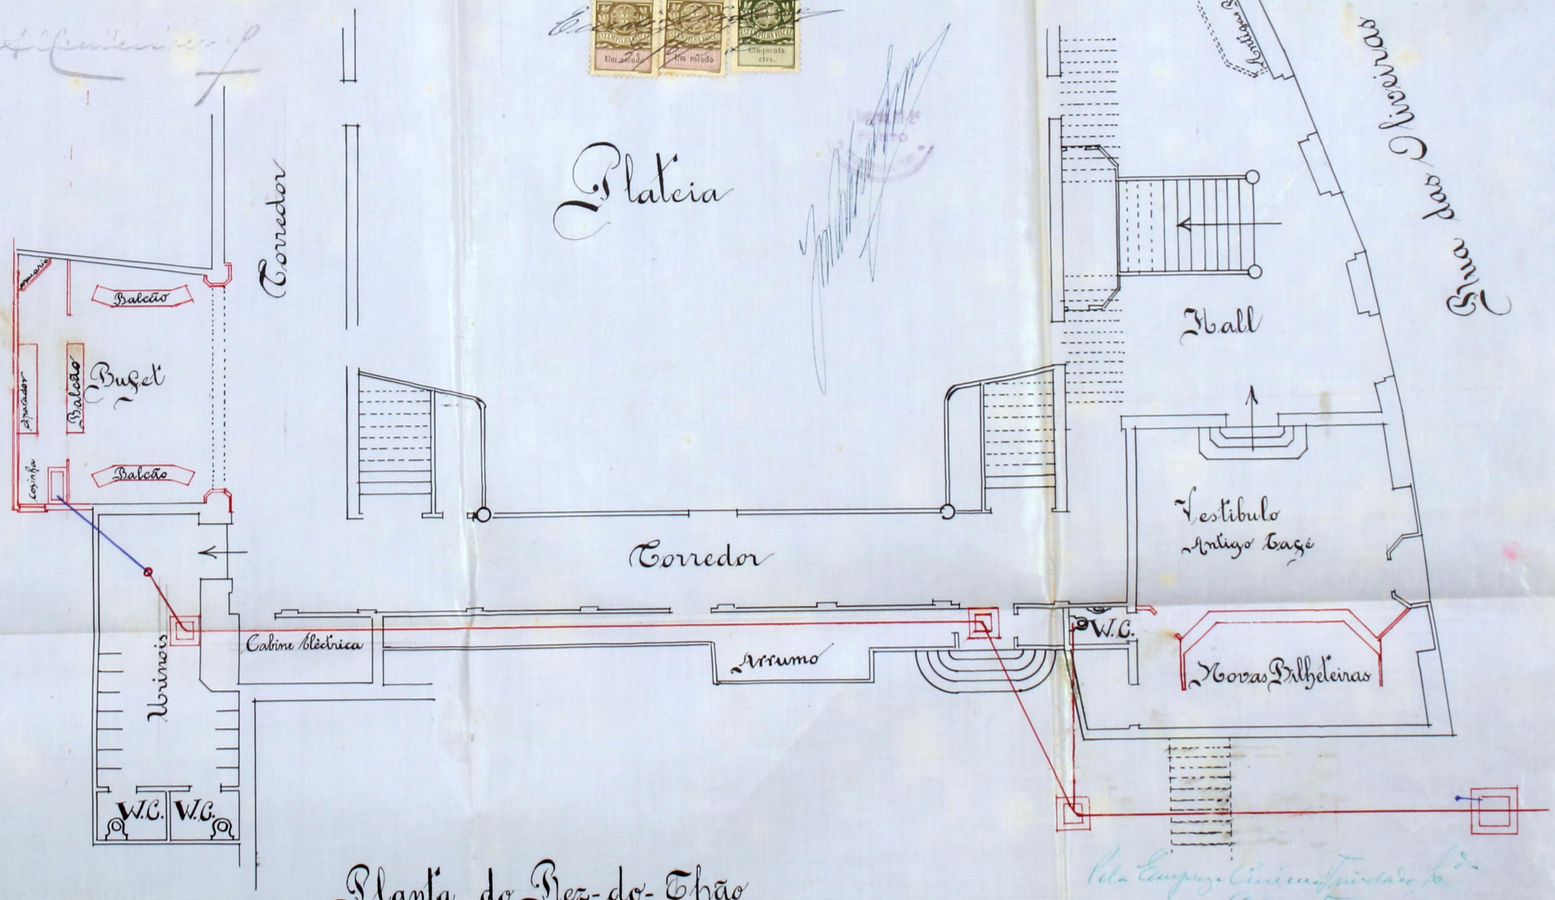

Planta do Rez-do-Thão

Pela Empreza Cinematographica Portuense L.da
O gerente
Antonio Ferreira Neves