


11/11/49 11/11/49
DESENHO A QUE SE REFERE O REQUERIMENTO DA FIRMA "BORGES & IRMÃO"

FABRICA DE LANIFICIOS DE LORDELO

RUA DE SERRALVES, N° 351

ESCALA 0,02 P.M.

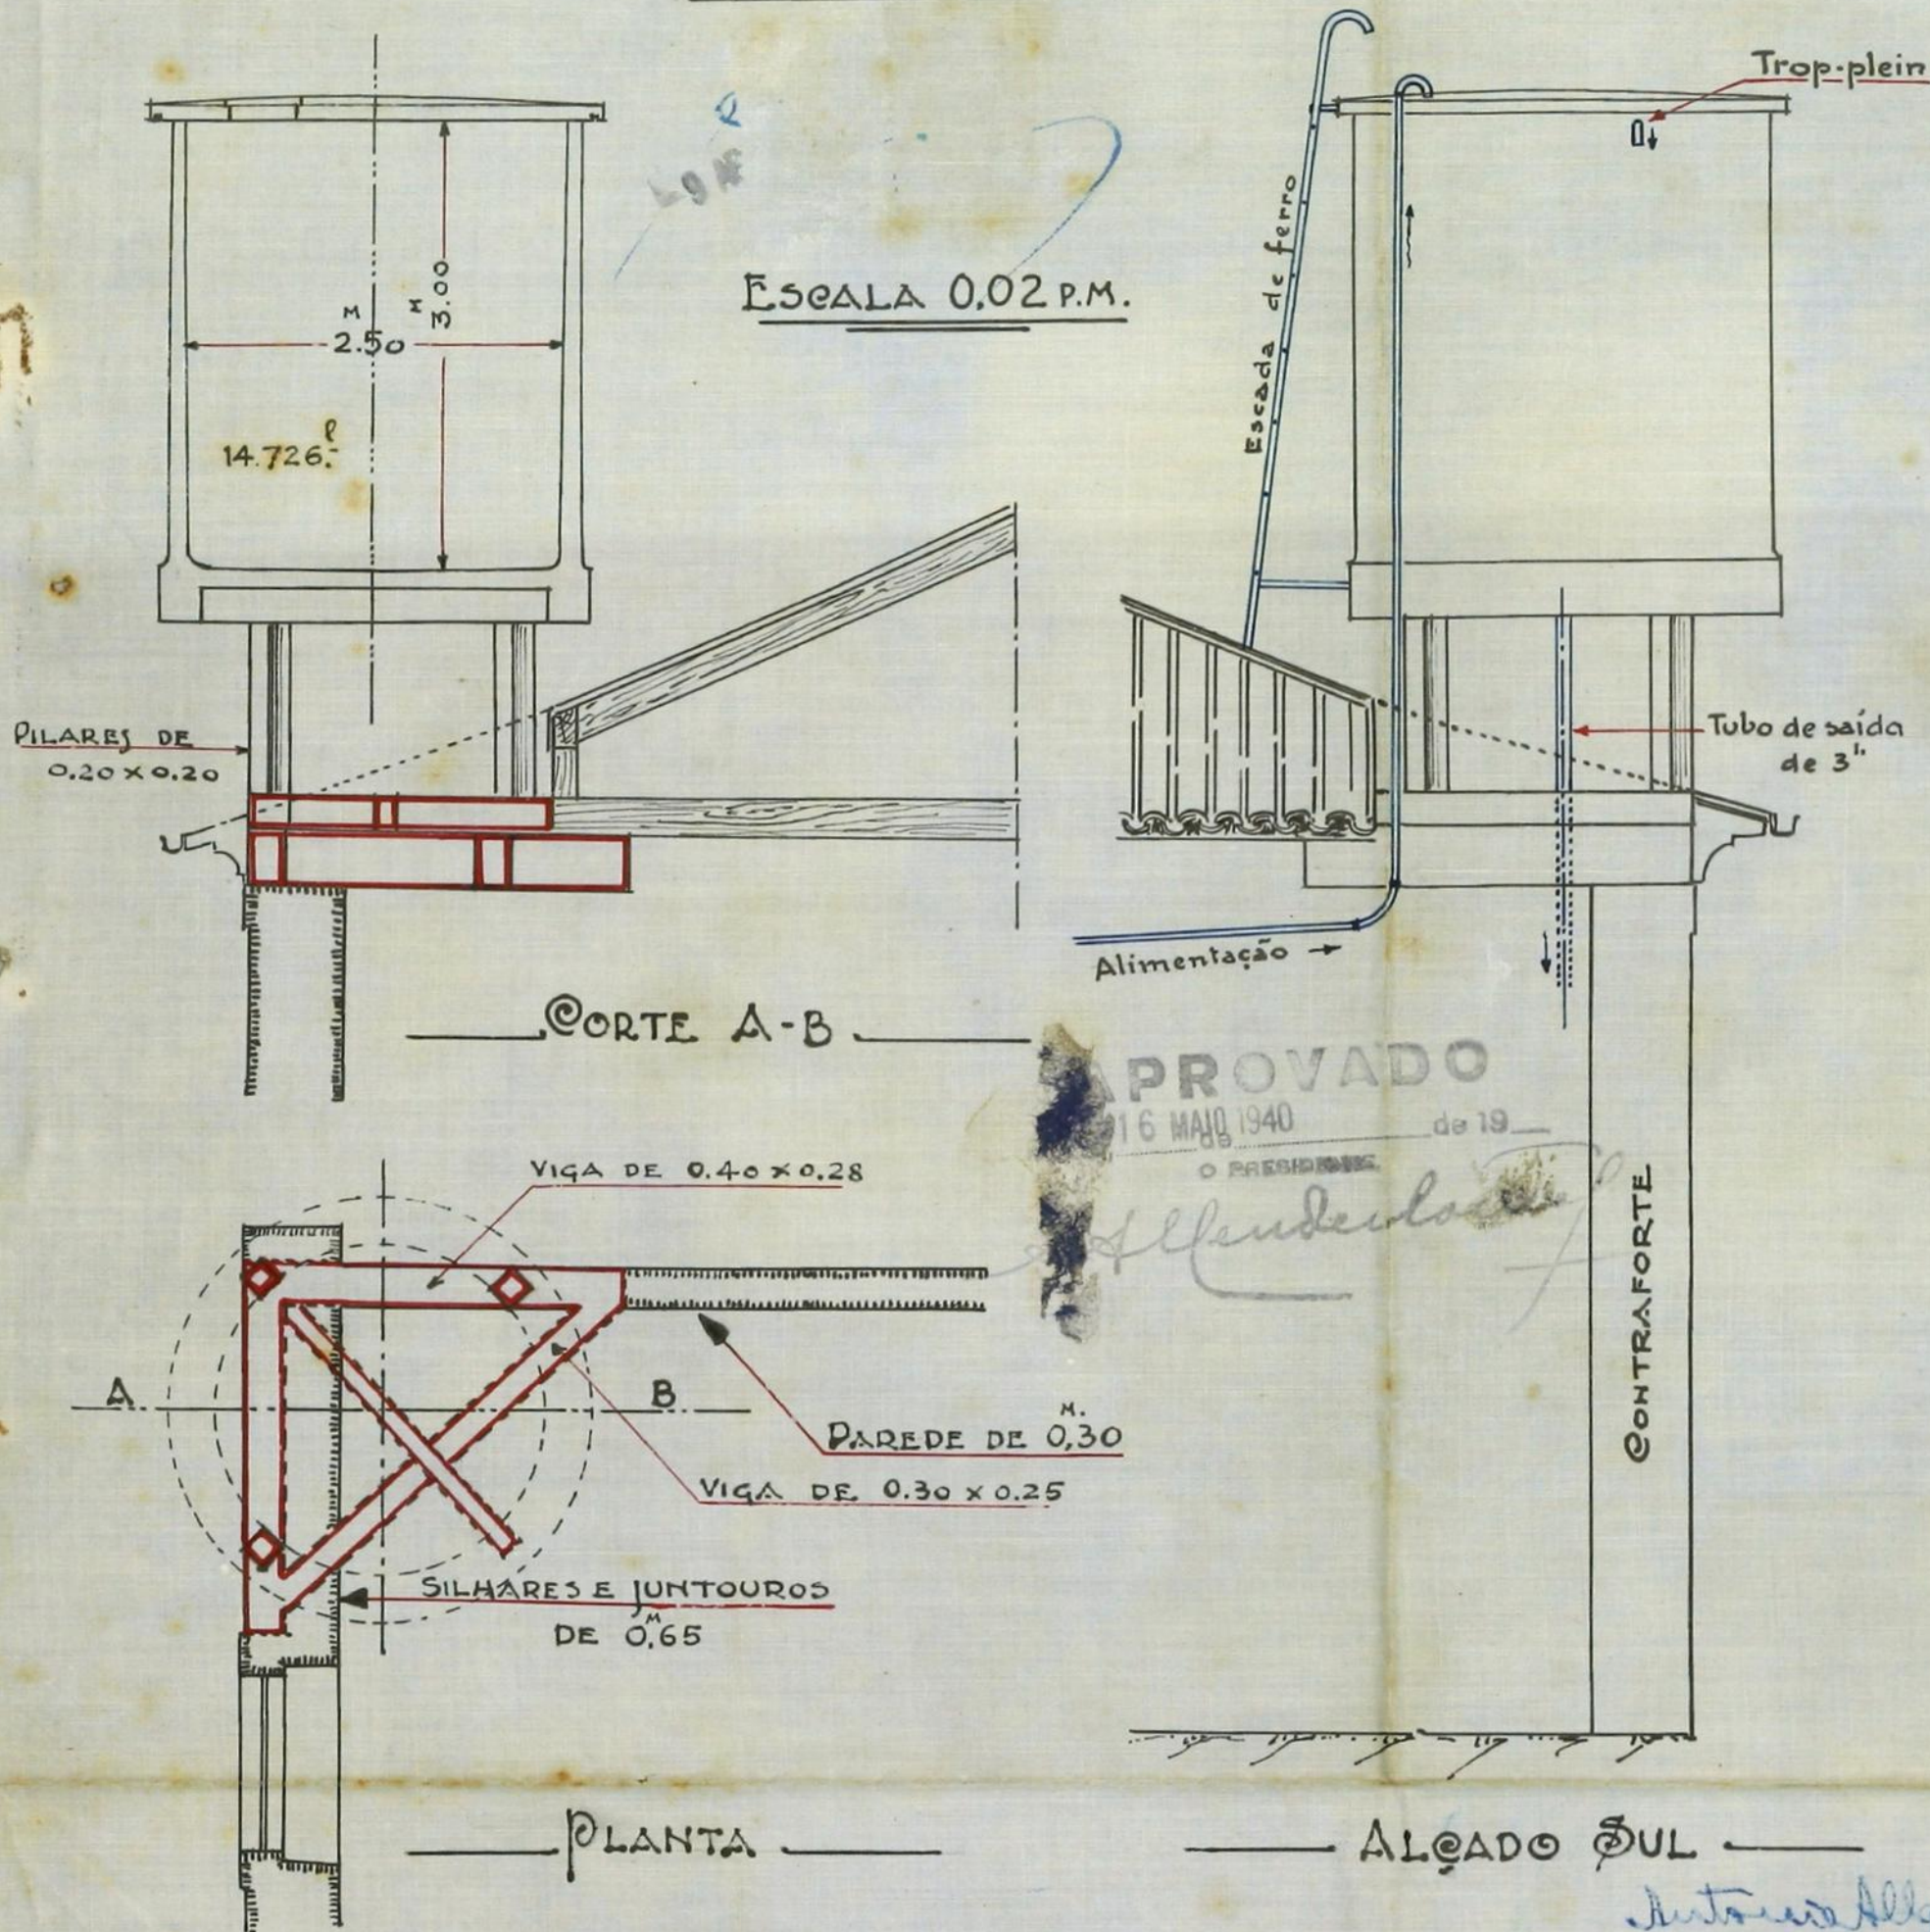

PROVADO

16 MAIO 1940

de 19

O PRESIDENTE

Alfândega

CONTRAFORTE

ALÇADO SUL

Antônio Alga
Eng. Civil