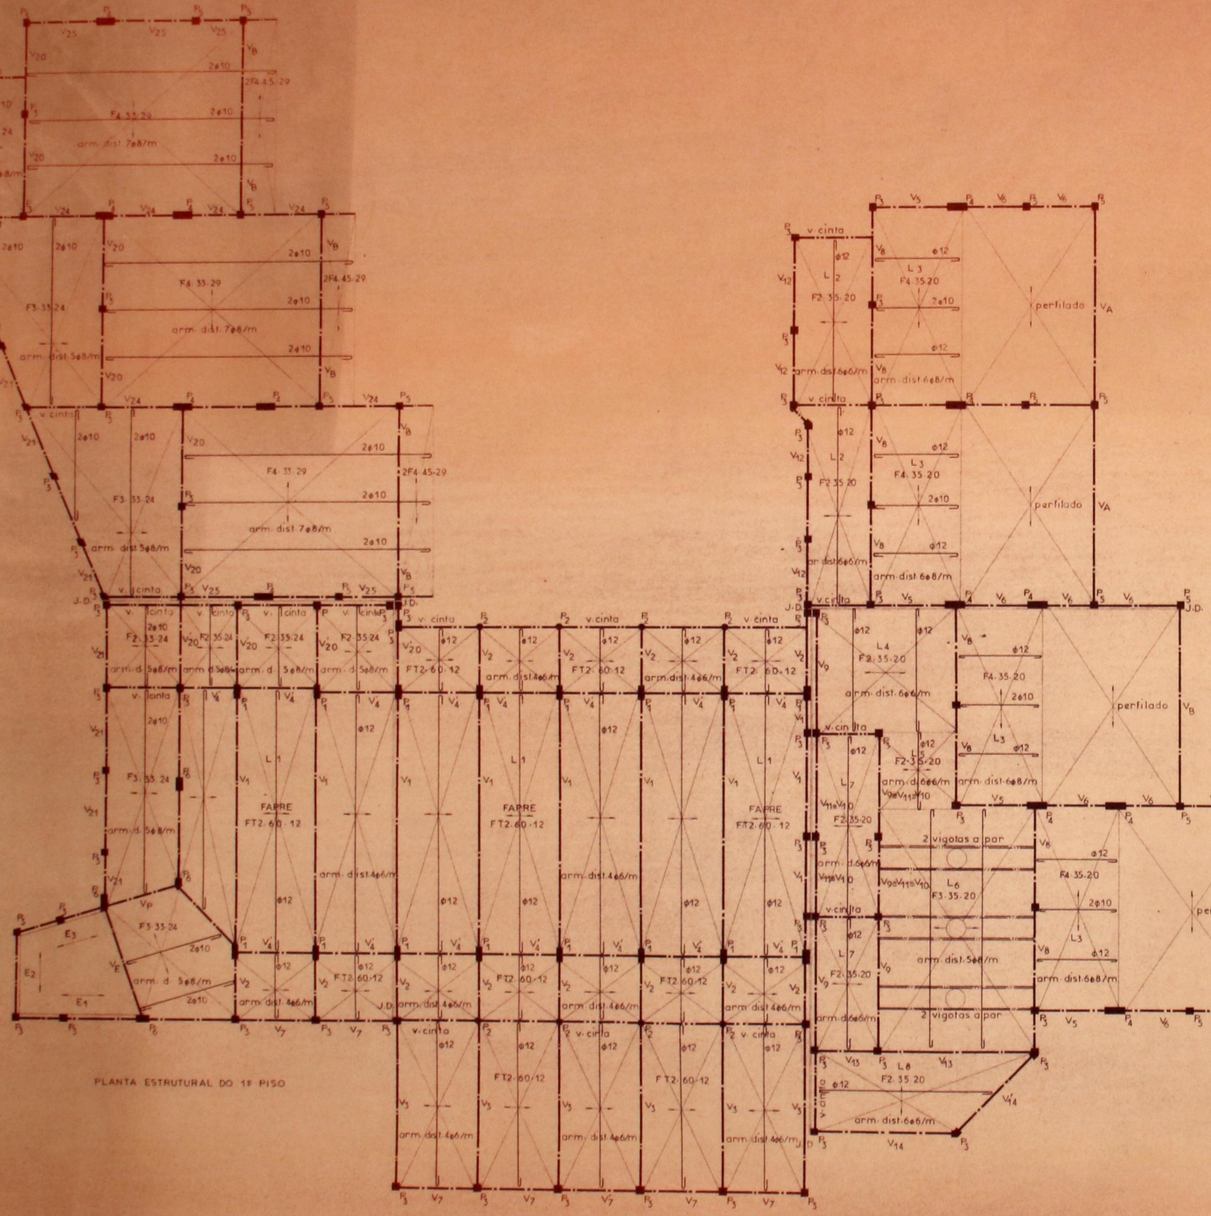

PLANTA ESTRUTURAL DO 1º PISO

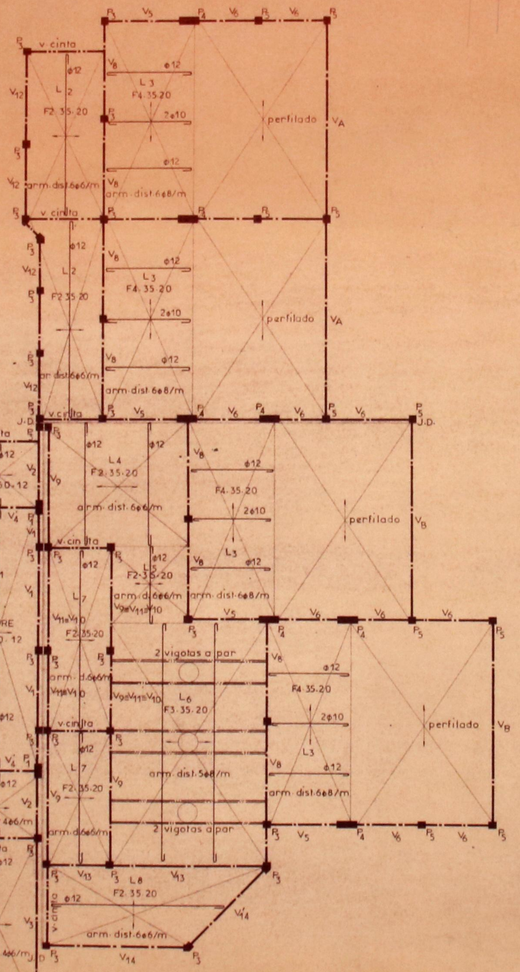

PLANTA ESTRUTURAL DA COBERTURA

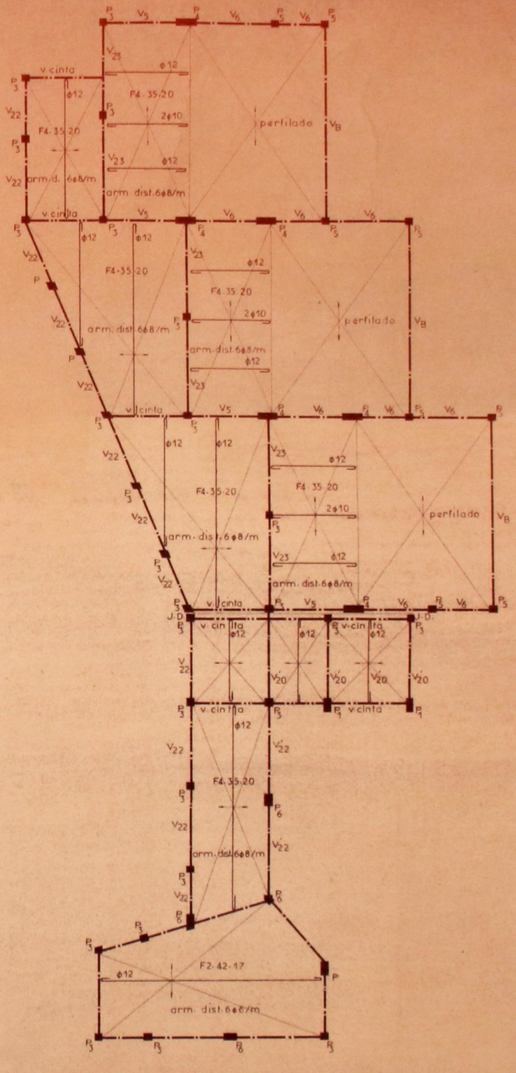

PLANTA ESTRUTURAL DA COBERTURA

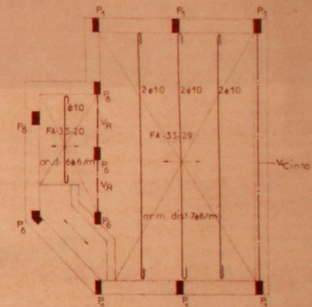

PLANTA ESTRUTURAL DO PISO DO REFEITORIO

C.M.P.
ROM. GRUPO ESCOLAR DO FALCÃO
BETÃO ARMADO escala 1/100

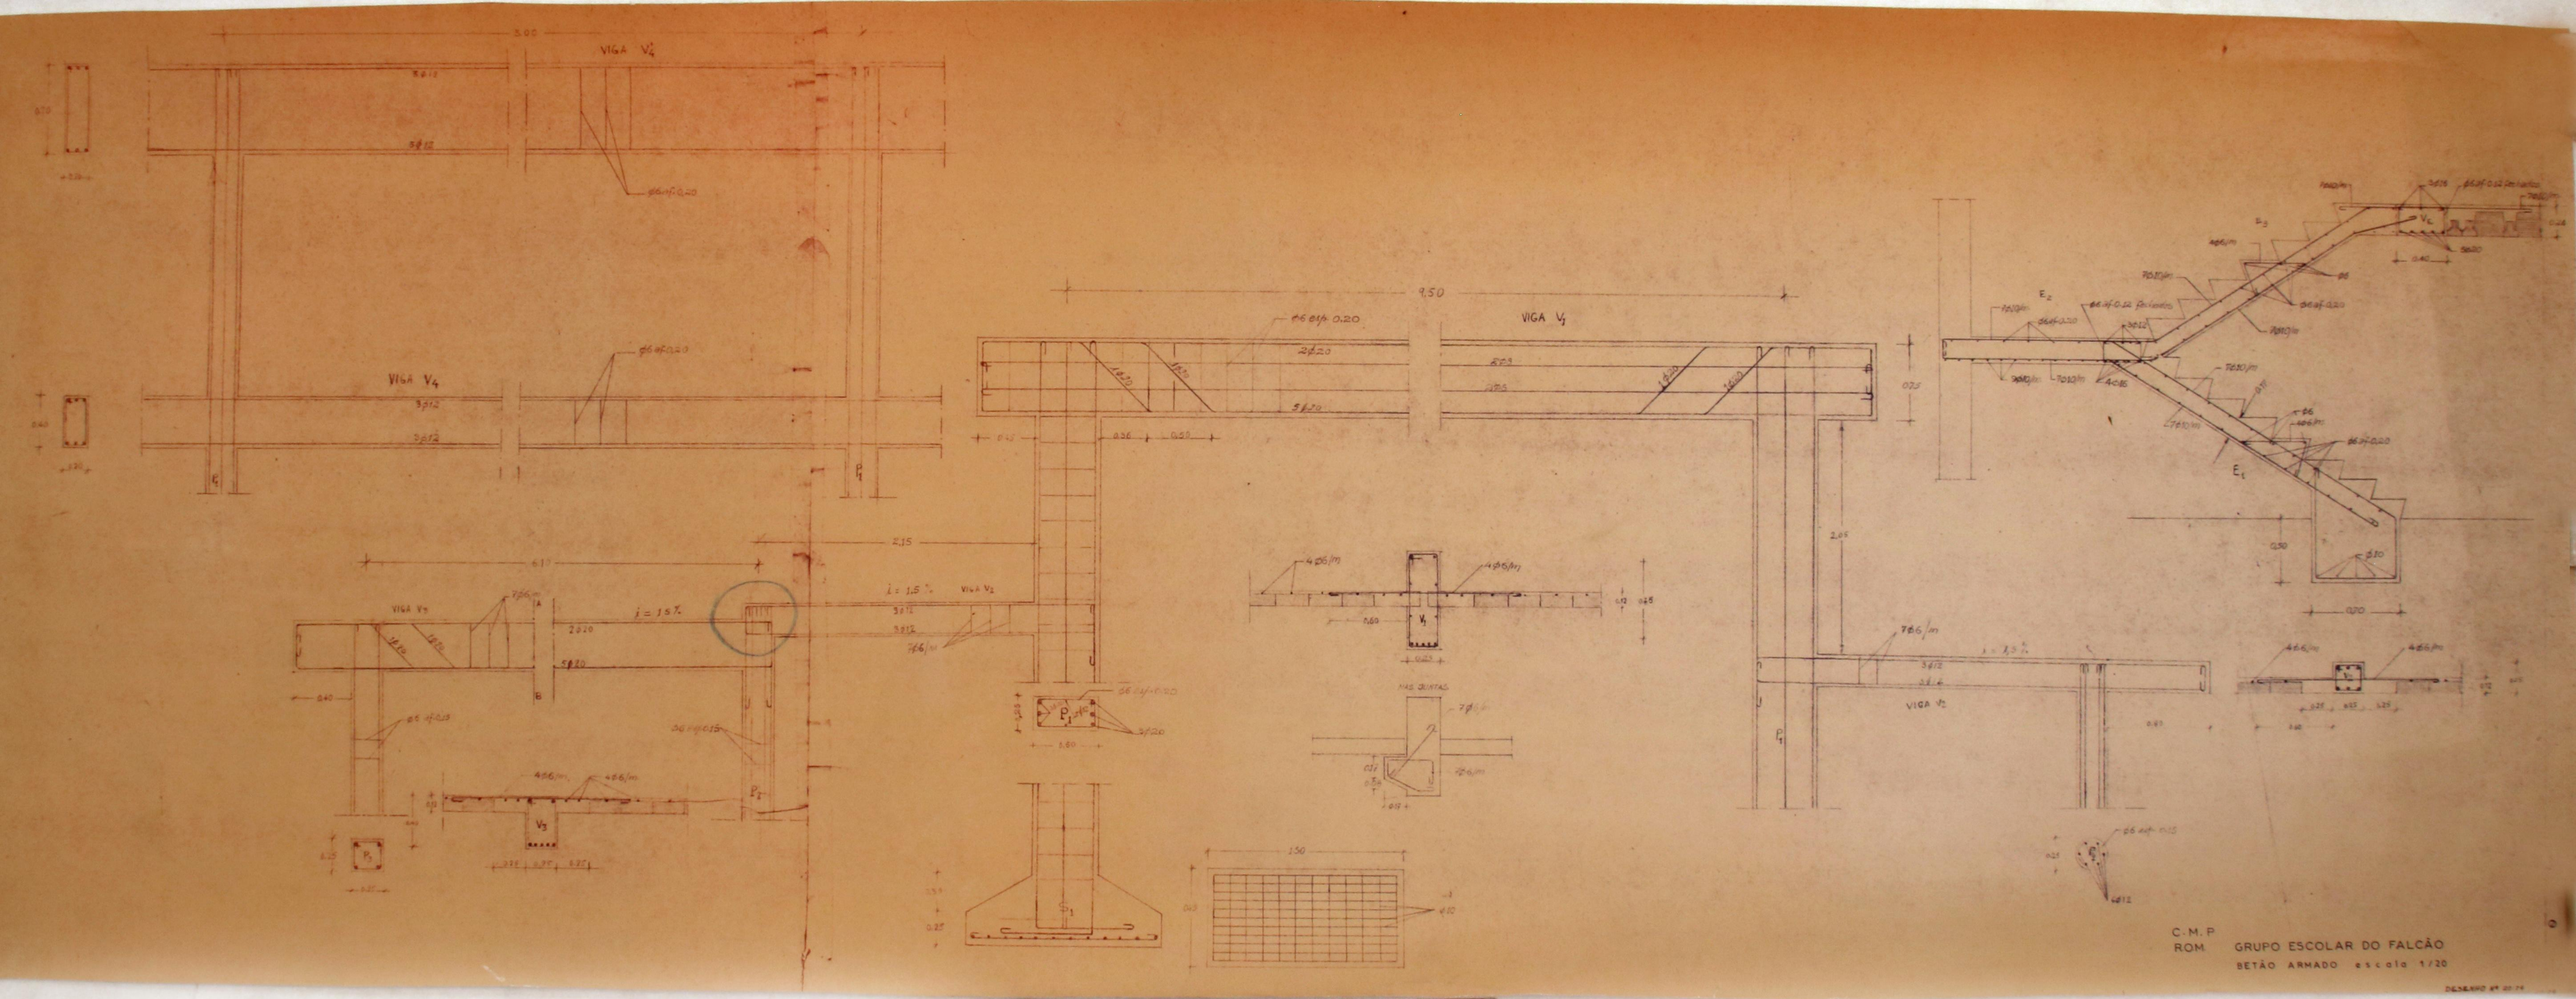
VIGA V4
VIGA V4
VIGA V1
VIGA V2
VIGA V3
VIGA V2
9,50
2,15
6,10
MAS QUINTAS
C.M.P
ROM
GRUPO ESCOLAR DO FALCÃO
BETÃO ARMADO escala 1/20

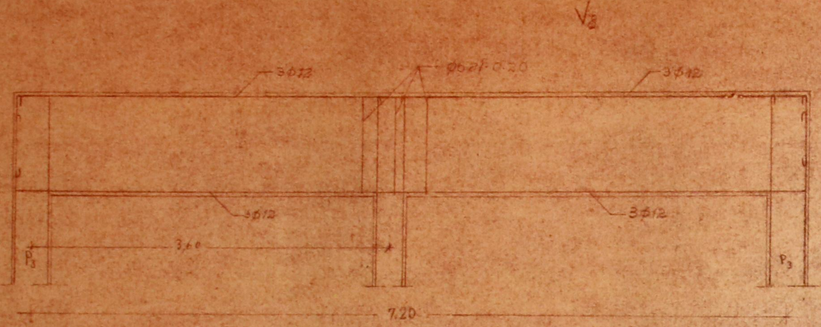

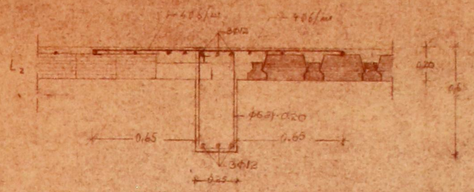

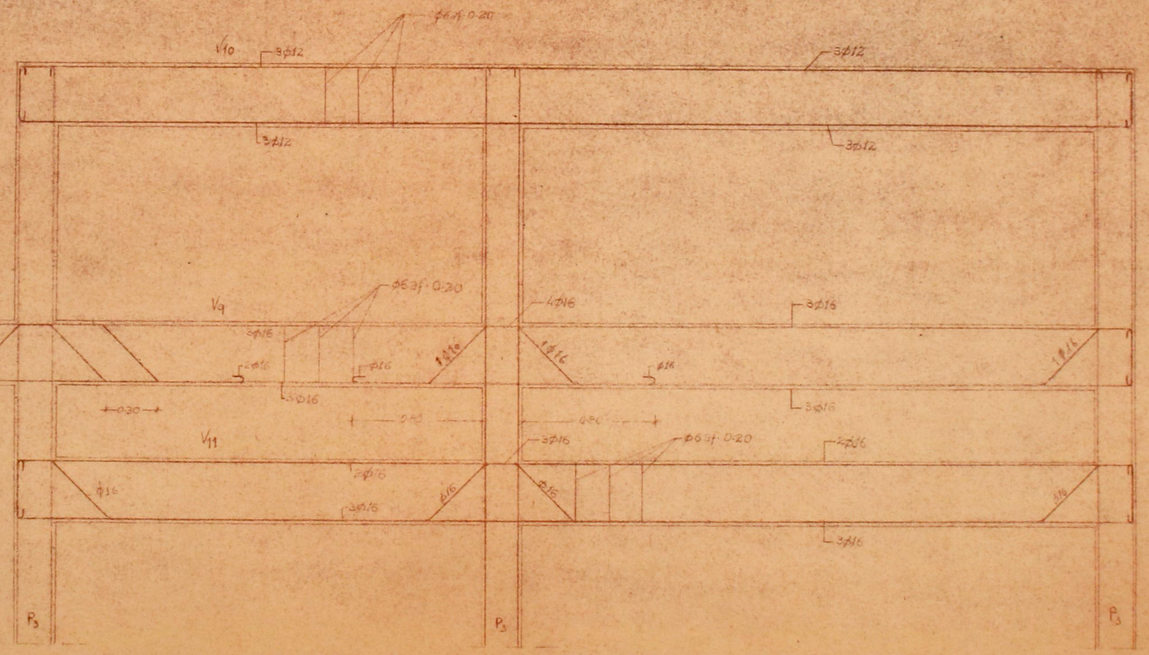

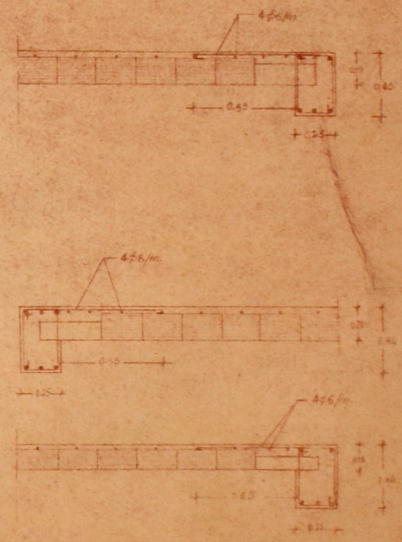

C.M.P.
R.O.M. GRUPO ESCOLAR DO FALCÃO
BETÃO ARMADO escala 1/20

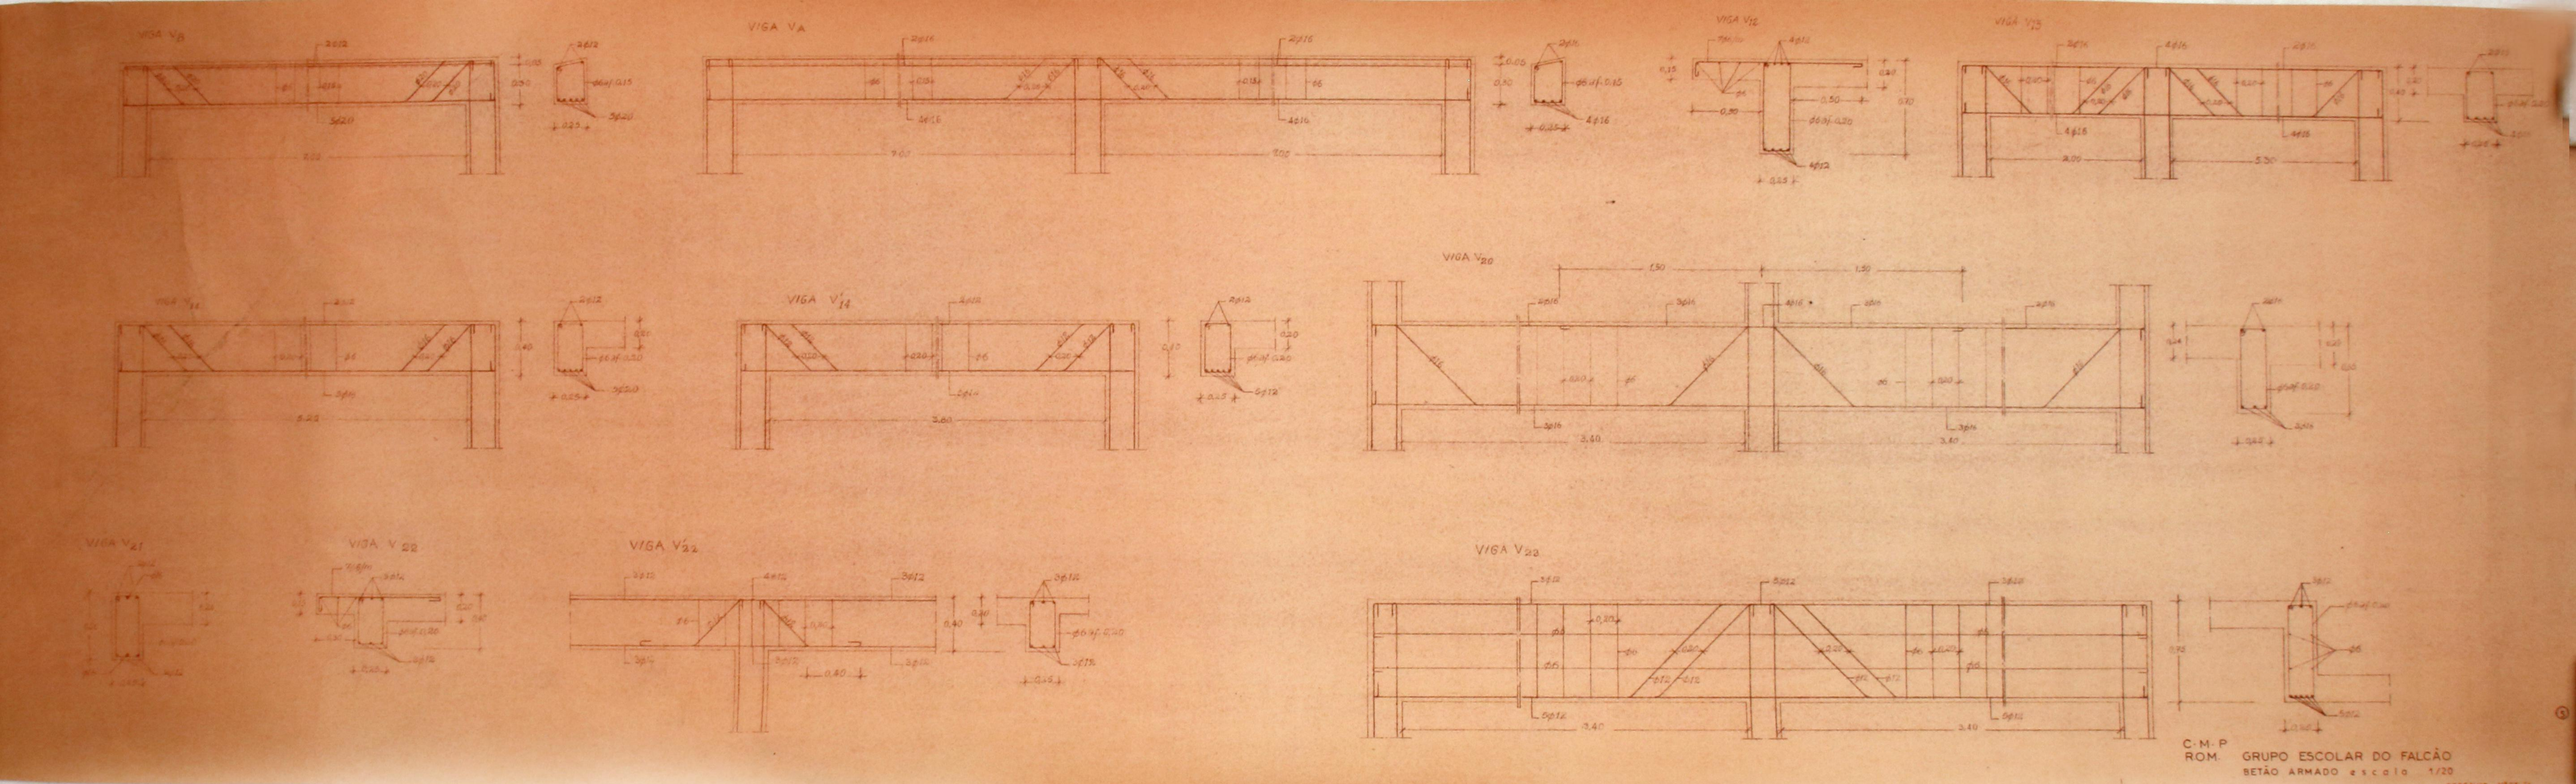
VIGA V8
VIGA V4
VIGA V12
VIGA V13
VIGA V11
VIGA V14
VIGA V20
VIGA V21
VIGA V 22
VIGA V24
VIGA V23
C.M.P
ROM.
GRUPO ESCOLAR DO FALCÃO
BETÃO ARMADO escala 1/20
DESENHO

KODAK Color Control Patches
Blue
Cyan
Green
Yellow
Red
Magenta
White
Brown
Black

VIGA V24

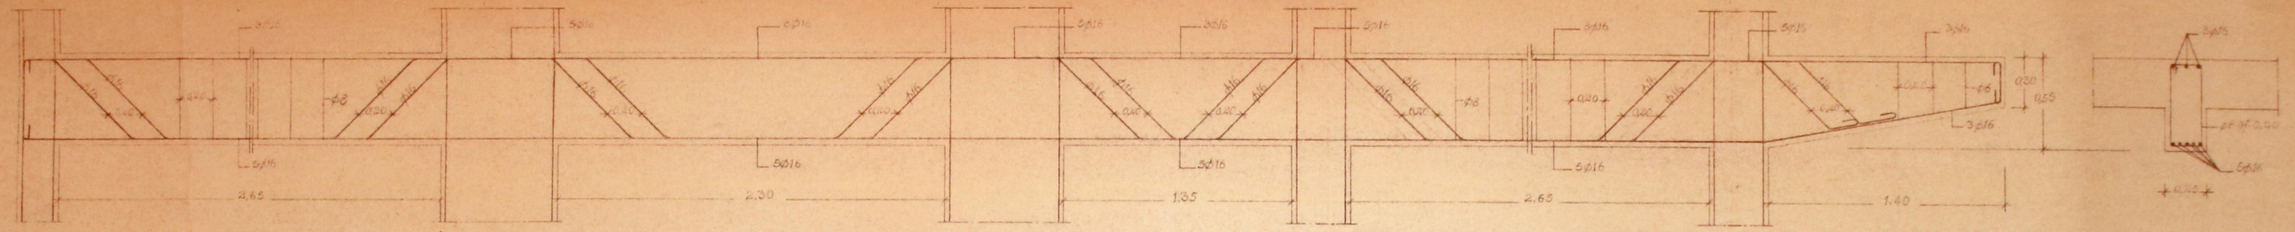

VIGA V25

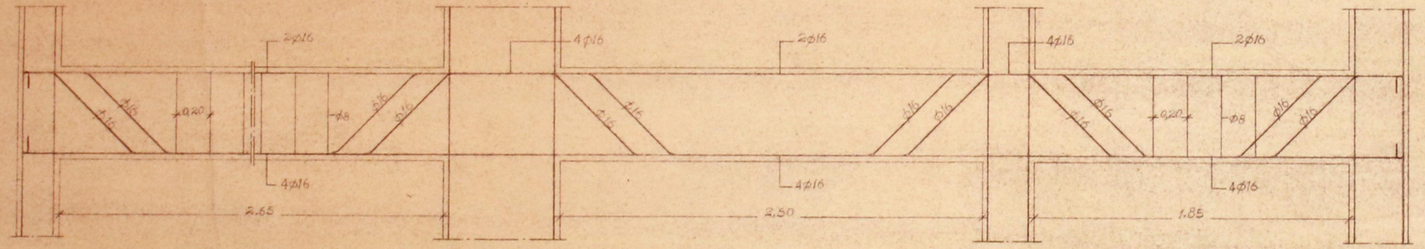

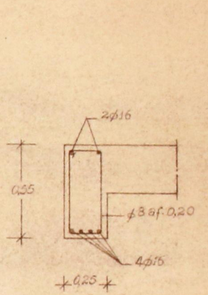

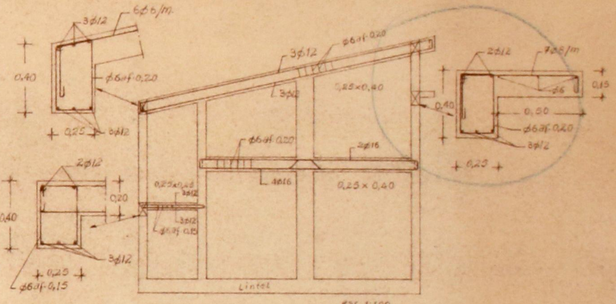

VIGA VR

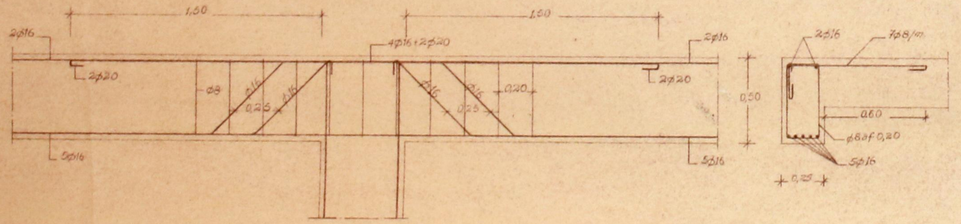

Betão Ciclópico para fundação de paredes simples

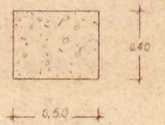

Lintel de fundação

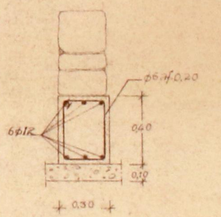

Sapata para P_2; P_3; P_4; P_5; P_6

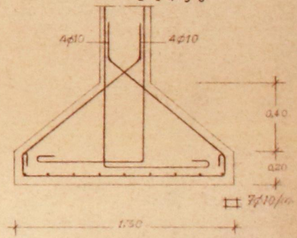

C.M.P.

ROM. GRUPO ESCOLAR DO FALCÃO

BETÃO ARMADO escala 1/20

DESENHO Nº 24.74